


PRINCIPE DE
RACCORDEMENT
CEM EXTERIEURE
Terrasse R+6

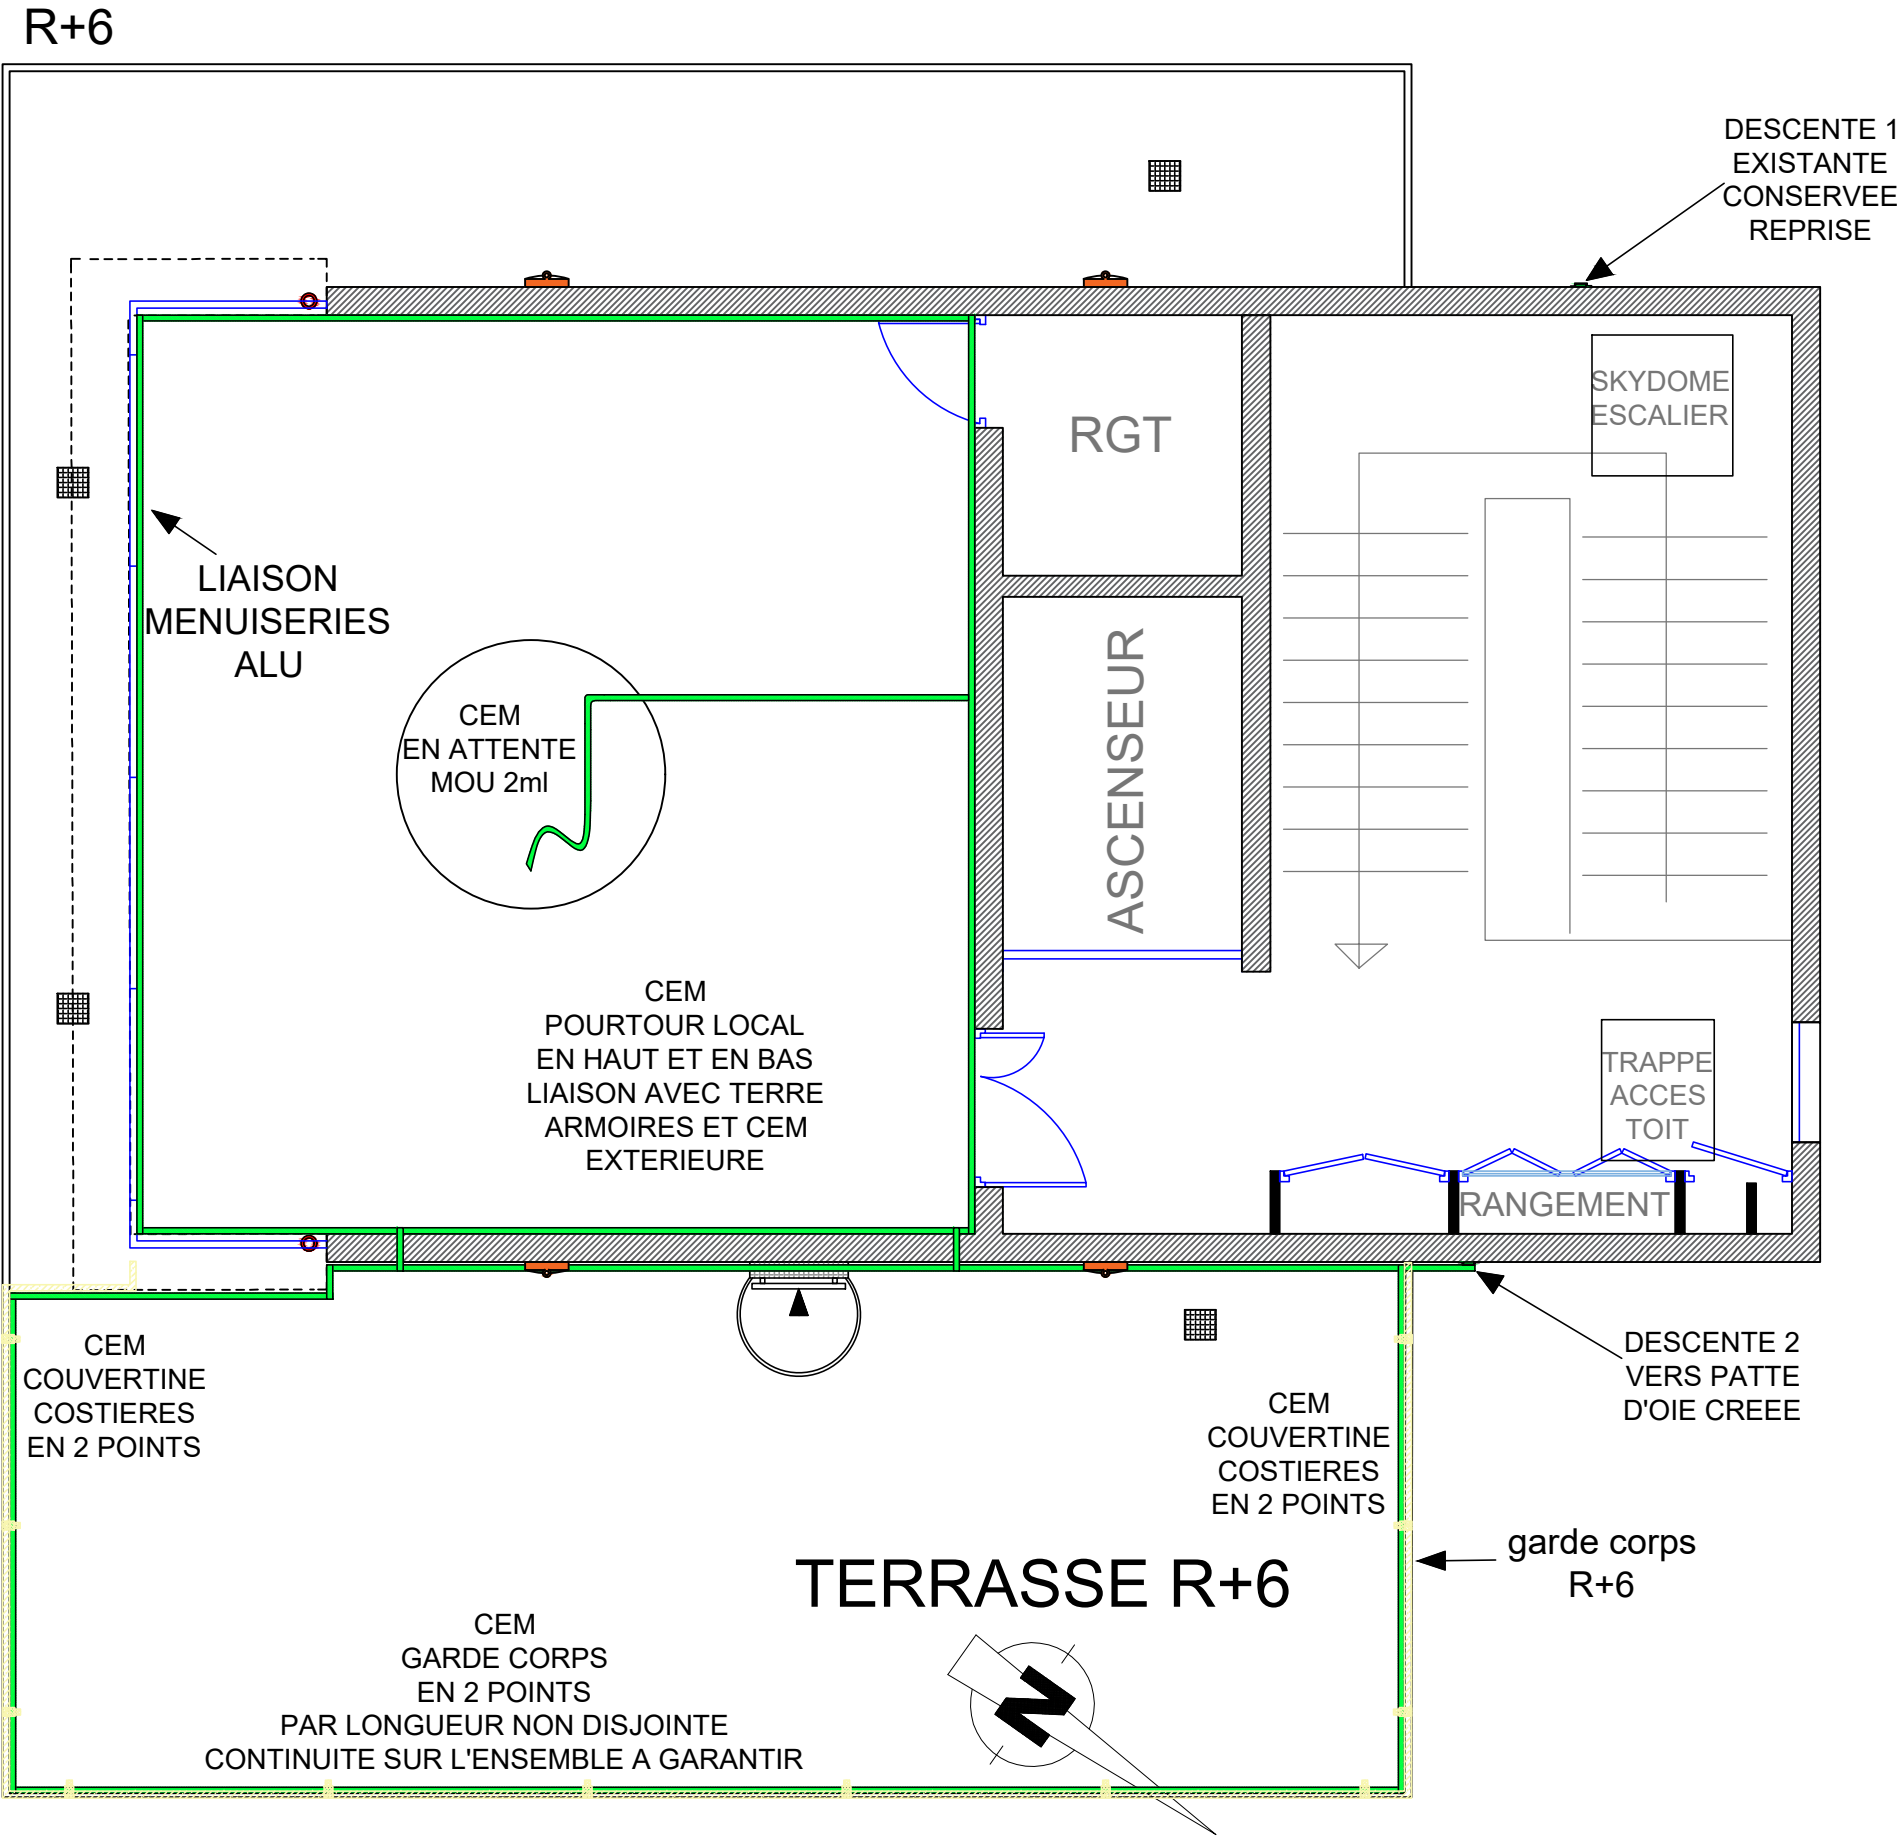

PROJET:

METEO FRANCE
RENOVATION
RADAR METEOROLOGIQUE

ADRESSE:

42 Avenue Gaspard Coriolis
31057 TOULOUSE

MAITRE D'OUVRAGE:

METEO FRANCE

ADRESSE:

73 Avenue de Paris
94165 Saint Mande

ELECTRICITE

CEM EXTERIEURE

BATIMENT:
RADAR TOULOUSE

NIVEAU:
LOCAL EMISSION RECEPTION

ECH:

SO

N° PLAN:
CEM007

FOLIO:
7/8

FORMAT:
A3

DOSSIER:

4496

PHASE:
DCE

DATE:
13/02/25

AUTEUR:
JD

IND

MODIFICATION APPOREE

PAR

DATE

BUREAU D'ETUDES
ENERGIES CONSEIL
THERMIQUE-FLUIDES-ELECTRICITE LA PRIMAUBE

22 Rue du Ségala
12450 LA PRIMAUBE
09-61-40-64-22
contact@energies-conseil.com