


PRINCIPE DE  
RACCORDEMENT  
CEM EXTERIEURE  
Terrasse R+7

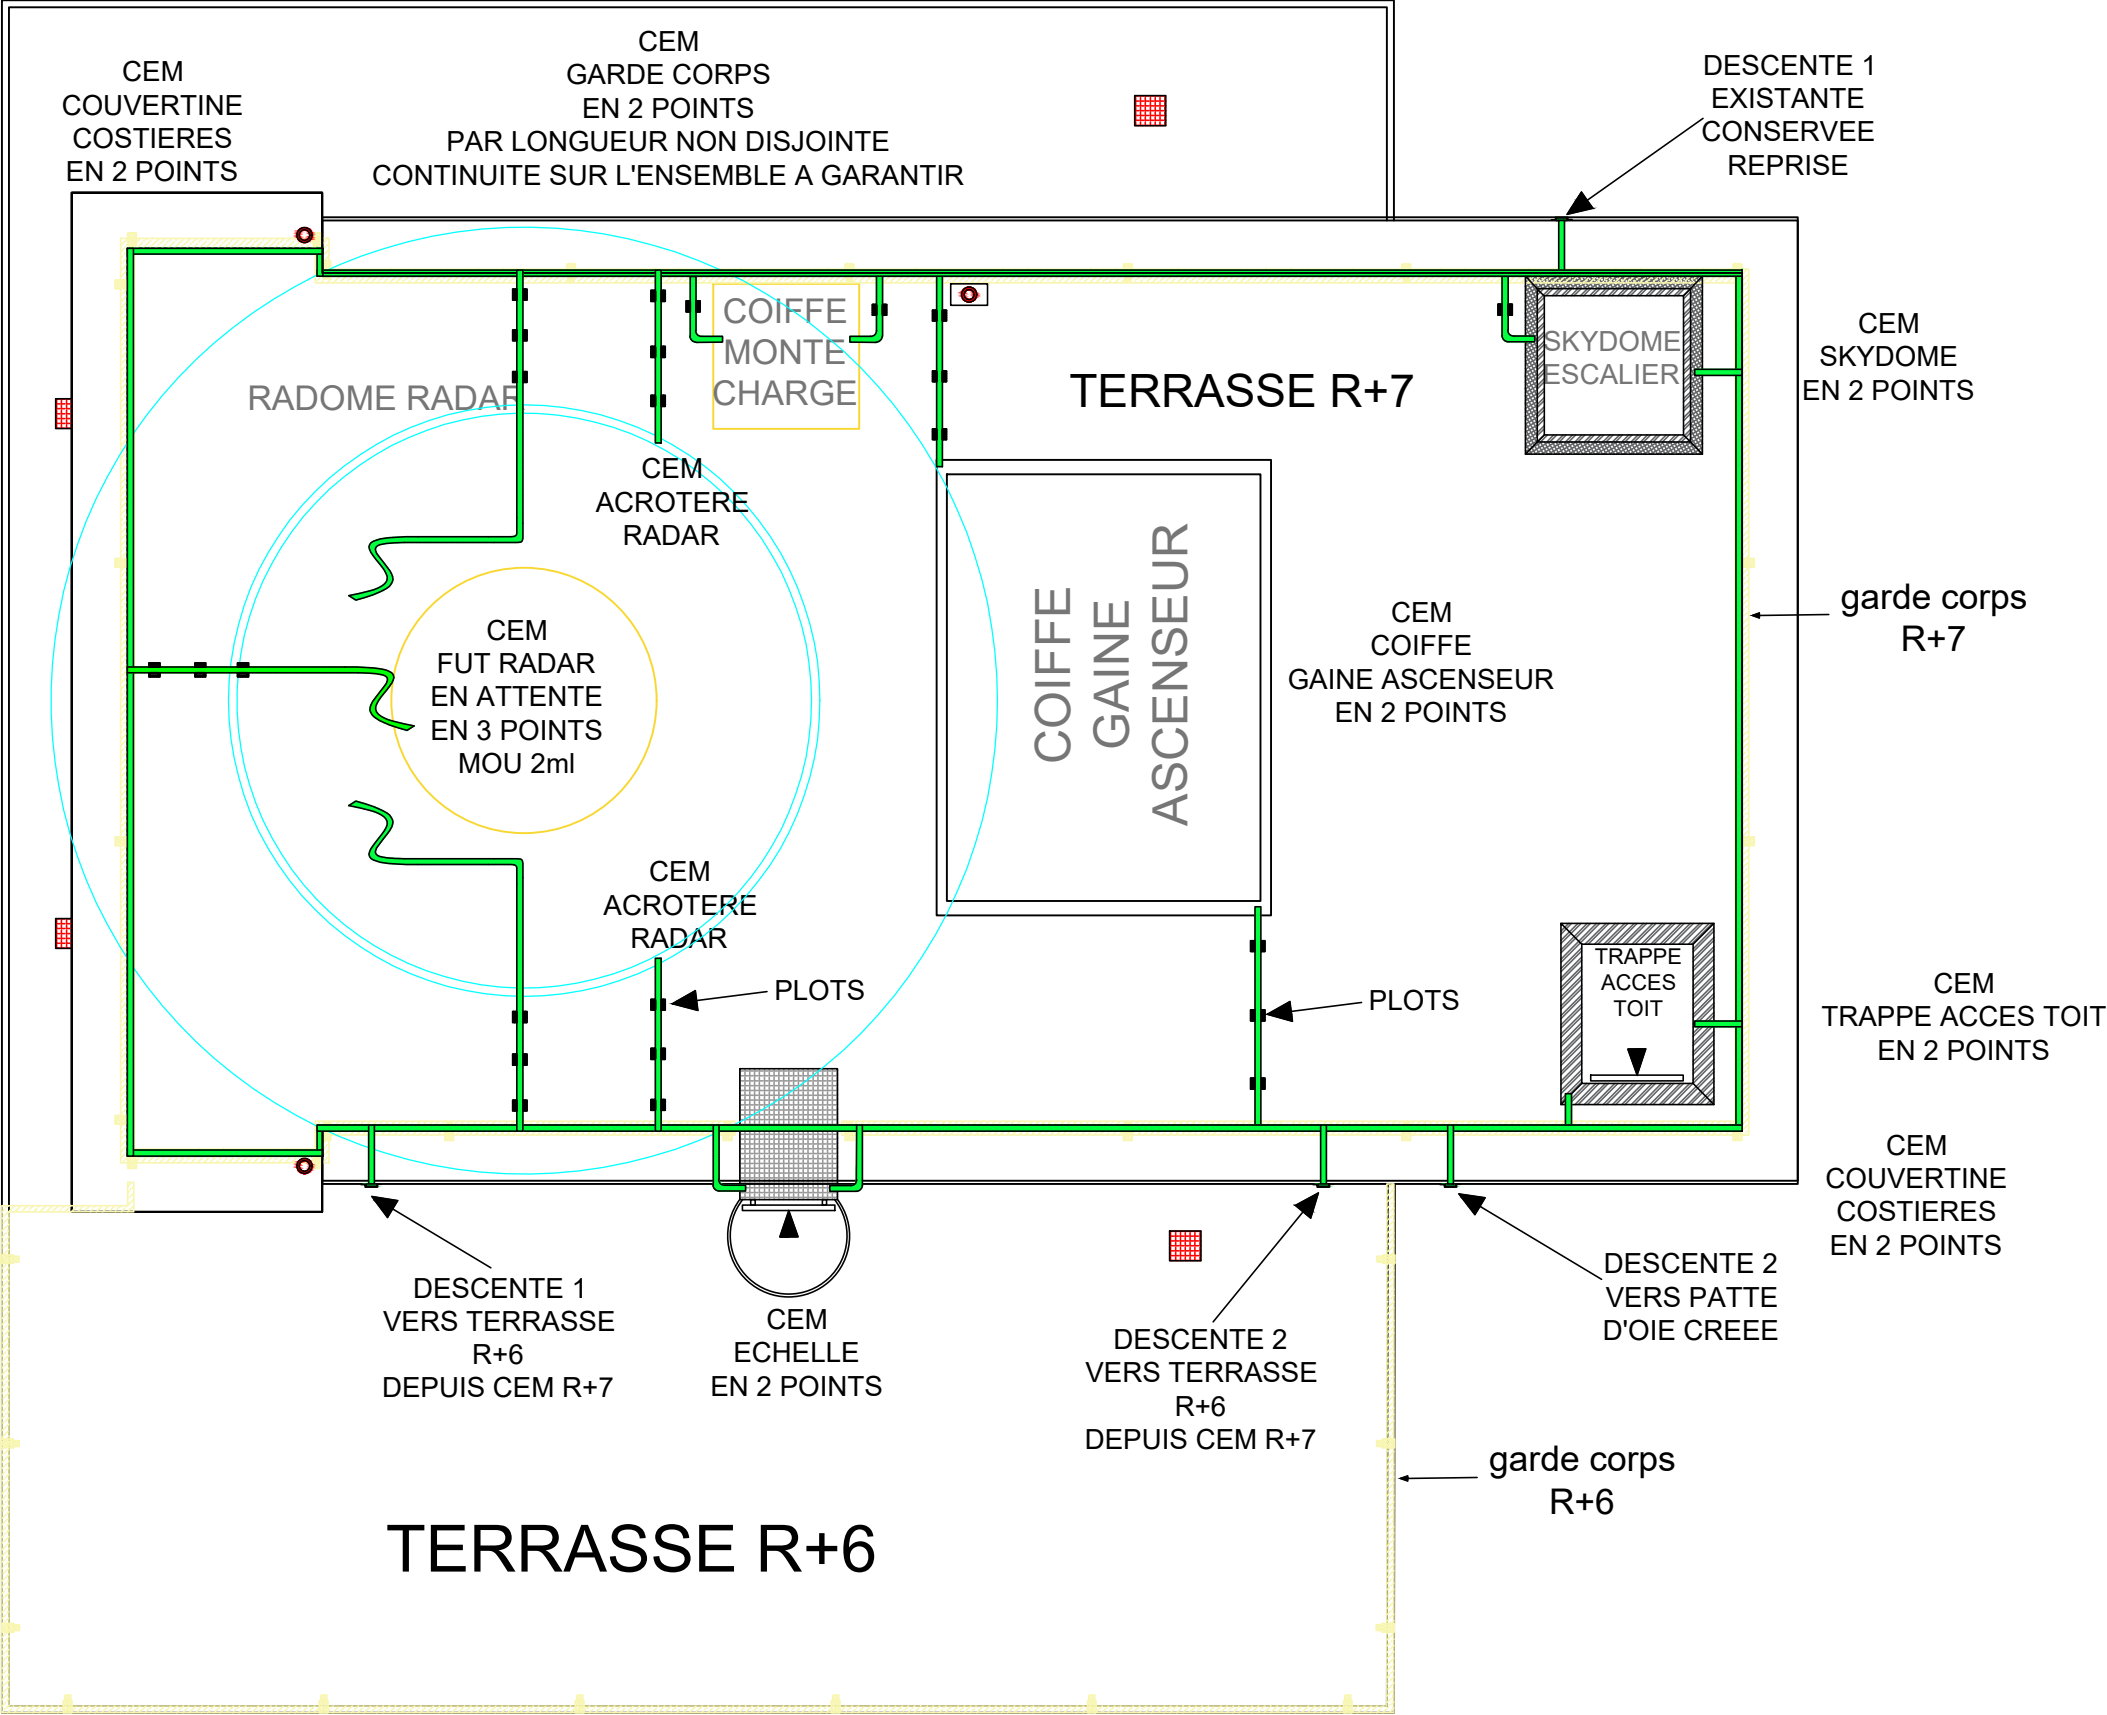

PROJET:  
METEO FRANCE  
RENOVATION  
RADAR METEOROLOGIQUE  
ADRESSE:  
42 Avenue Gaspard Coriolis  
31057 TOULOUSE

MAITRE D'OUVRAGE:  
METEO FRANCE  
ADRESSE:  
73 Avenue de Paris  
94165 Saint Mande

ELECTRICITE
CEM EXTERIEURE
BATIMENT: RADAR TOULOUSE
NIVEAU: LOCAL EMISSION RECEPTION

ECH: SO
N° PLAN: CEM008
FOLIO: 8/8
FORMAT: A3

DOSSIER: 4496
PHASE: DCE
DATE: 13/02/25
AUTEUR: JD

IND	MODIFICATION APPORTEE	PAR	DATE

BUREAU D'ETUDES

**ENERGIES CONSEIL**

THERMIQUE-FLUIDES-ELECTRICITE

LA PRIMAUBE

22 Rue du Ségala  
12450 LA PRIMAUBE  
09-61-40-64-22  
contact@energies-conseil.com