

Câbles en attente avec 3m de mou
Emplacement définitif à définir en phase exe

- 1

Attente ATU
baie radar
- 2


Alim
baies radar x3
- 3

Liaison Cat6A
Baie Radar
- 4

Liaison Cat6A
Baie Infrastructure
- 5

Renvoi contact ouverture
porte terrasse R+6

R+6

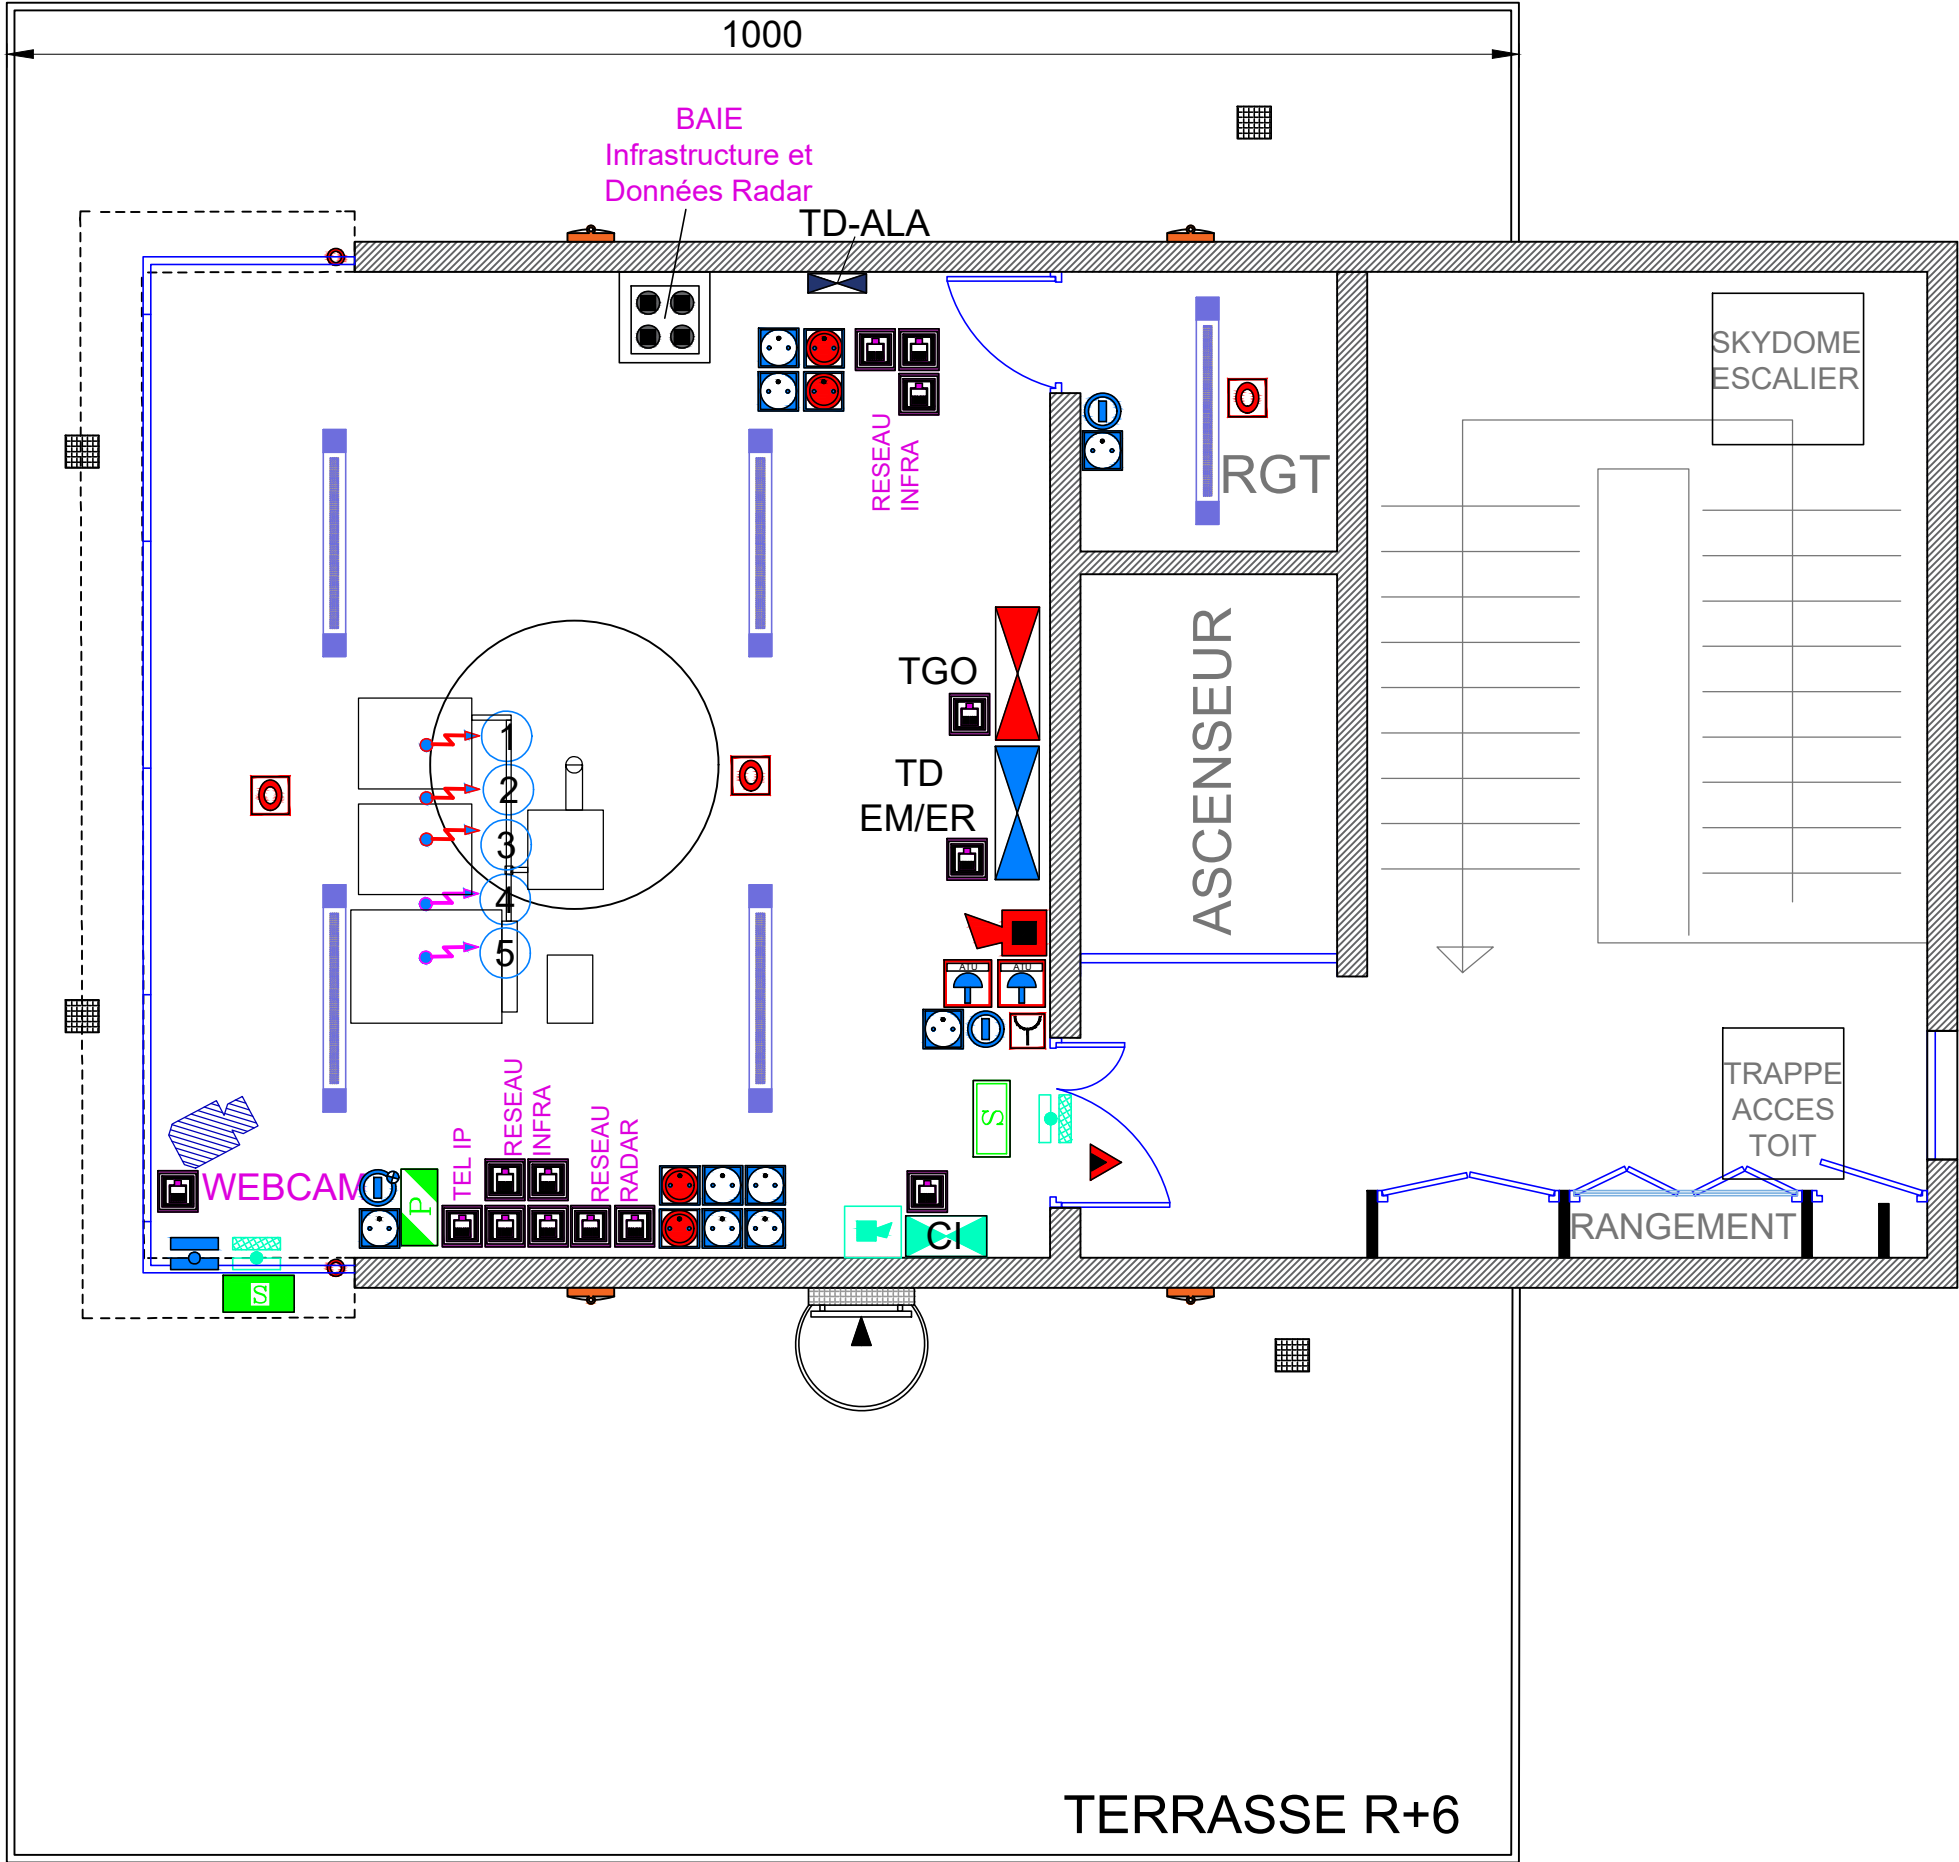

SSI (pour information - hors marché)
charge Météo France - Mainteneur

	RJ 45 CAT 6A
	BAIE DE BRASSAGE PRINCIPALE
	ECLAIRAGE DE SECURITE 45 LUMENS
	ECLAIRAGE DE SECURITE 45 LUMENS IP55
	BLOC AUTONOME PORTABLE D'INTERVENTION
	DETECTEUR PARAMETRABLE
	DECLENCHEUR MANUEL AVEC VOLET
	INDICATEUR D'ACTION
	SIRENE FLASH
	CENTRALE INCENDIE
	CHEMIN DE CABLE CF
	CHEMIN DE CABLE Cf
	CONTACT DE PORTE (attente baies radar)
	ALIMENTATION
	ARRET D'URGENCE
	INTERRUPTEUR SIMPLE ALLUMAGE IP55
	INTERRUPTEUR SIMPLE ALLUMAGE TEMOIN IP55
	PC 2P+T 10/16A IP55
	PC 2P+T 10/16A ondulée
	ARMOIRE ELECTRIQUE
	CAISSON EXTRACTION
	REGISTRE MOTORISE
	CONDUIT RIGIDE
	BOITIER DE GESTION FREE COOLING / CLIMATISATION
	CAPTEUR OUVERTURE ALARME INTRUSION
	SIGNAL SONORE ET LUMINEUX INTRUSION
	CENTRALE INTRUSION
	CLAVIER ALARME INTRUSION
	CAMERA
	ECL Type 1 Etanche (LEDVANCE 33W 1200 V)
	ECL Type 2 Projecteur LED

PROJET:

RENOVATION
RADAR
METEO FRANCE

ADRESSE:

42 AVENUE GASPARD CORIOLIS
31057 TOULOUSE

MATRE D'OUVRAGE:

METEO FRANCE
DIRECTION
GENERALE

ADRESSE:

73 AVENUE DE PARIS
94165
SAINT MANDE CEDEX

ECH:

1/50

N° PLAN:

EL002

FOLIO:

2/3

FORMAT:

A2H

ELECTRICITE CF Cf

R+6
RADAR
R+6

DOSSIER:

4496

PHASE:

DCE

DATE:

13/02/25

AUTEUR:

JD

IND

MODIFICATION APPORTÉE

PAR

DATE

ENERGIES CONSEIL

BUREAU D'ETUDES
TERMINQUE-FLUIDES-ELECTRIQUE
LA PRIMAUBE

22 Rue du Ségala
12450 LA PRIMAUBE
09-61-40-64-22
contact@energies-conseil.com