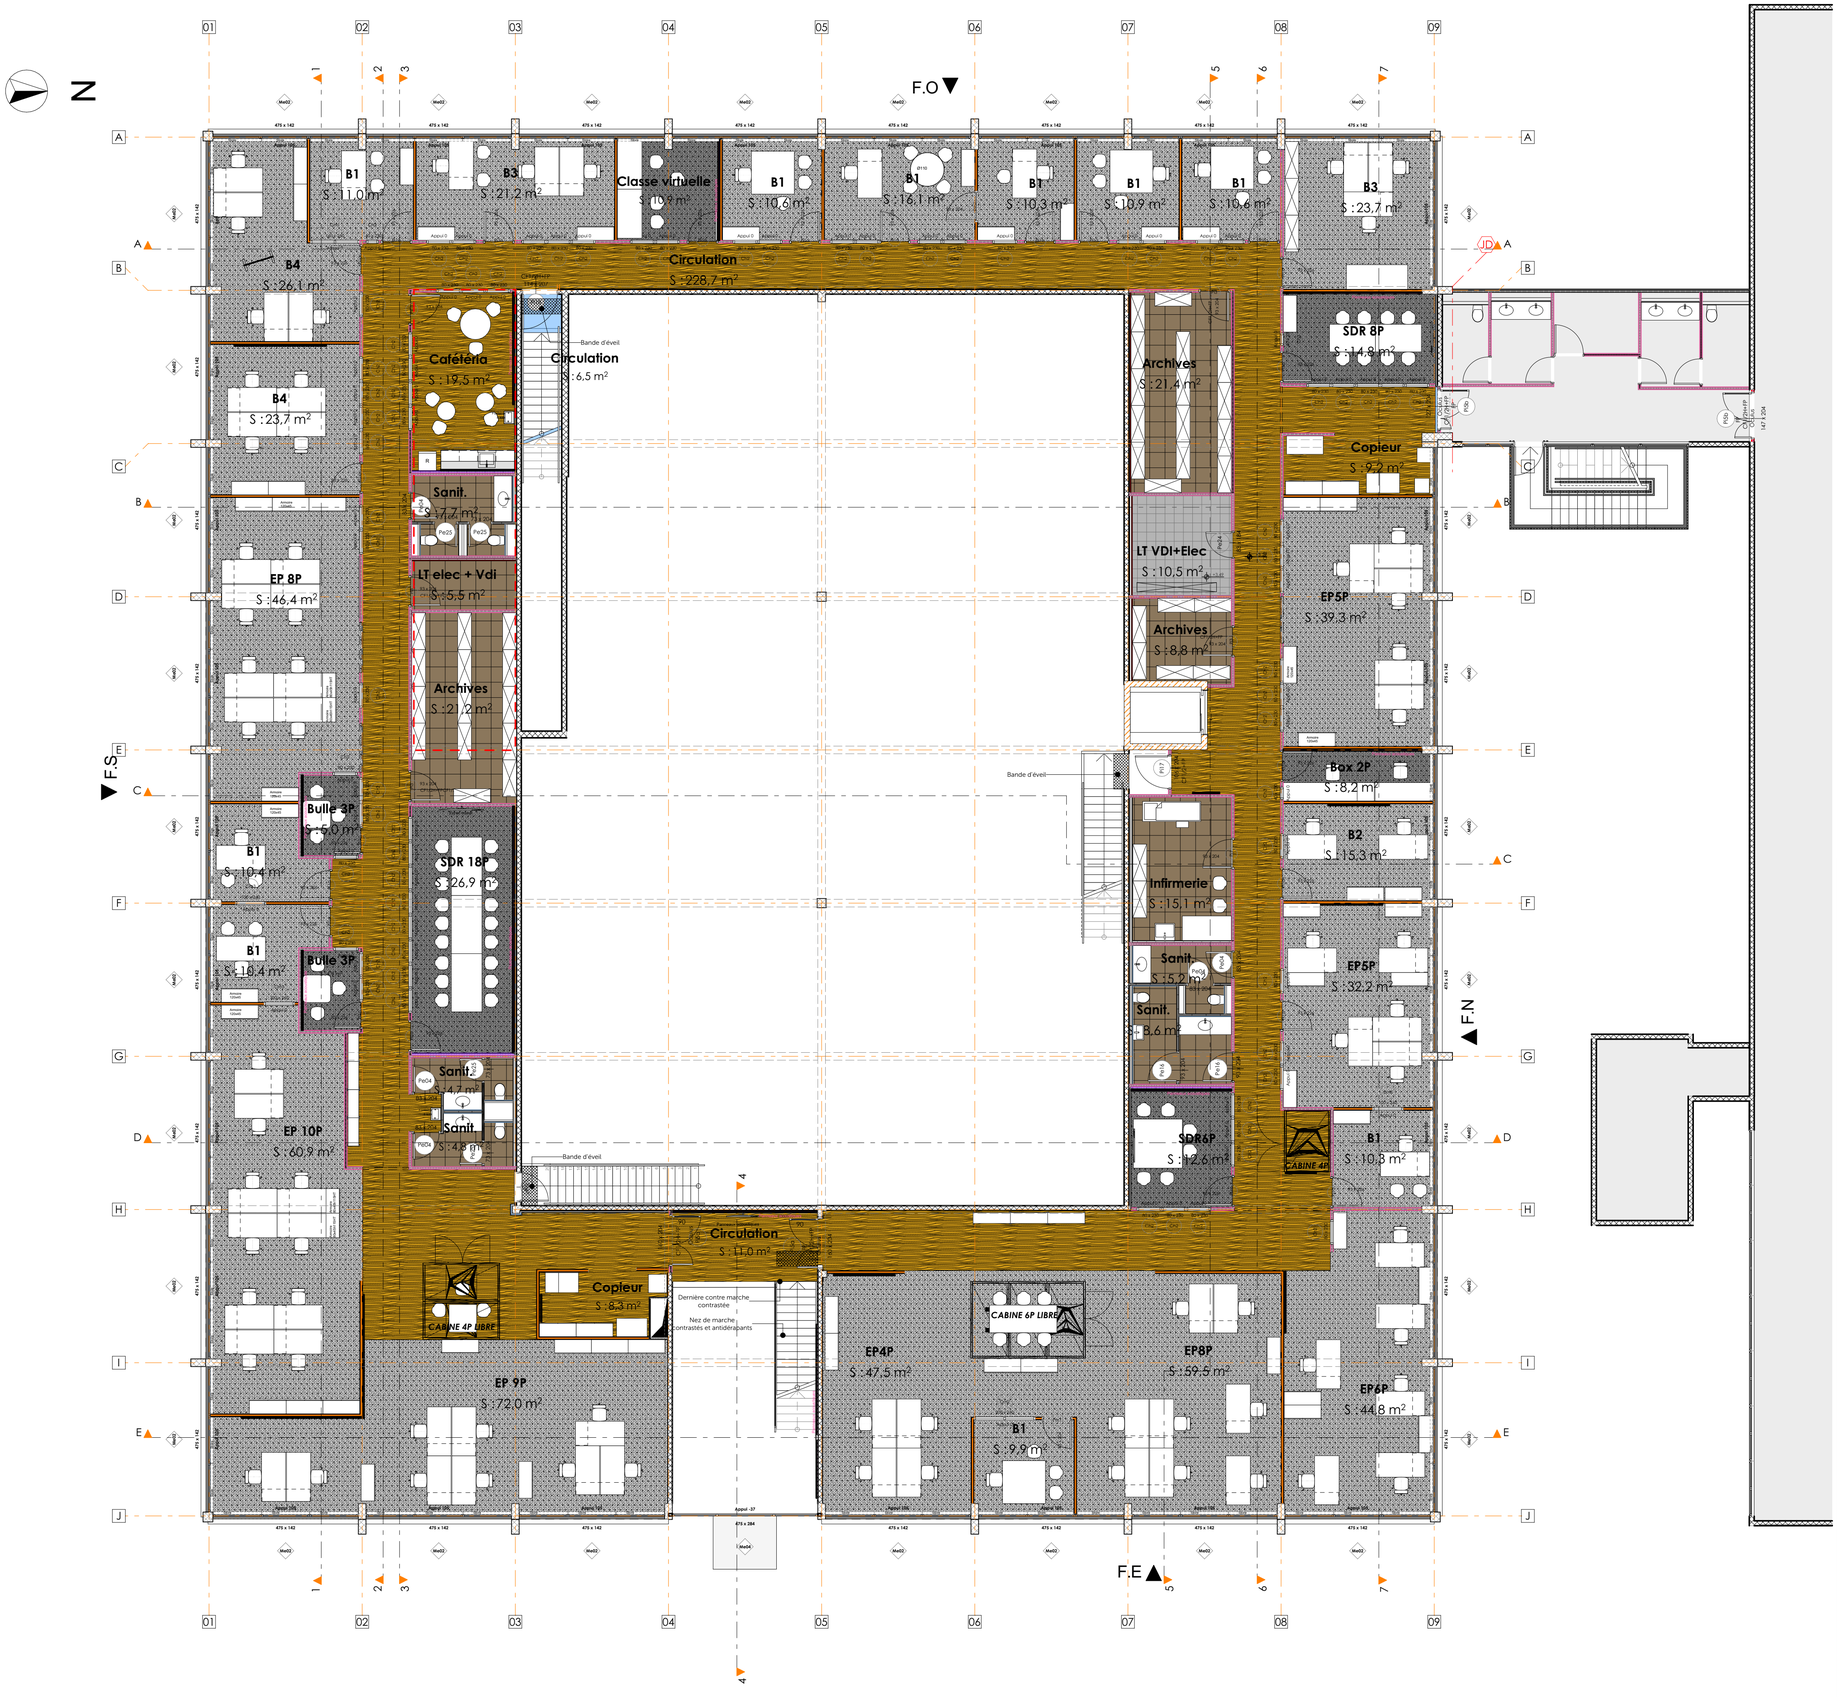

Légende:

- Revêtement sol PVC lames - imitation parquet co
- Revêtement sol PVC lames - imitation parquet co
- Revêtement sol PVC dalles colori 1
- Revêtement sol PVC dalles colori 2
- Revêtement sol textile floqué
- Revêtement sol textile colori 1
- Revêtement sol textile colori 2
- Revêtement sol carrelage
- Tapis de sol

indice	date	modifications apportées au projet

ENZO & ROSSO
ARCHITECTES ASSOCIÉS

REAMENAGEMENT DES ESPACES DE TRAVAIL CNED & CANOPE

-
3 allée Antonio Machado
31051 TOULOUSE

CNED

RESEAU-CANOPE.FR
CANOPÉ
LE RÉSEAU DE CRÉATION
ET D'ACCOMPAGNEMENT PÉDAGOGIQUES

Plan R+1 PROJET Revêtements de sols

DCE

Ind. :

07

ECHELLE : 1:100

DATE : 02/10/2025

MAITRISE D'OUVRAGE

Maître d'ouvrage RESEAU CANOPE - CNED Contact MOA #Nom entier du Client	3 allée Antonio Machado TOULOUSE	- - - -
Bureau de contrôle / BTP CONSULTANTS Contact : Noémie PERONNE	83 chem Ribaute, 31400 Toulouse	06 25 74 22 60 noemie.peronne@btp-consultants.fr
SPS/ BTP CONSULTANTS Contact : Rolando POSTIGA	83 chem Ribaute, 31400 Toulouse	06 08 76 14 35 rolando.postiga@btp-consultants.fr

MAITRISE D'OEUVRE

ENZO & ROSSO Nathalie ESTIVAL	113 boulevard de Lamasquère 31600 MURET	05.34.46.19.48 06 81 20 16 27 nathalie.estival@enzo-rosso.fr
BUREAU D'ETUDE SETES Contact : Laurence KRIMM	14 avenue des Tilleuls Quartier Arsenal 65000 TARBES	06 75 21 21 94 lk.setes@setes.fr
BUREAU D'ETUDE COURANTS FORTS FAIBLES SETES Contact : Joel FOGGIATO	14 avenue des Tilleuls Quartier Arsenal 65000 TARBES	06 70 53 96 60 jf.setes@setes.fr
BUREAU D'ETUDE CVC SETES Contact : Christophe DECAIX	14 avenue des Tilleuls Quartier Arsenal 65000 TARBES	06 43 18 44 29 cd.setes@setes.fr
BUREAU D'ETUDE ACOUSTIQUE GAMBA Contact : Aymeric NAZE	163 rue Colombier 31670 Labège	06 28 41 04 67 aymeric.naze@gamba.fr

Les présents plans ne sont pas des plans d'exécution et ne peuvent donc en aucun cas être directement utilisés pour réaliser la construction

Le niveau ±0.00 du bâtiment est défini à la cote NGF : -

Archicad : CANOPE et CNED - DCE - 02-10-25.pln - Suivi par : Nathalie ESTIVAL