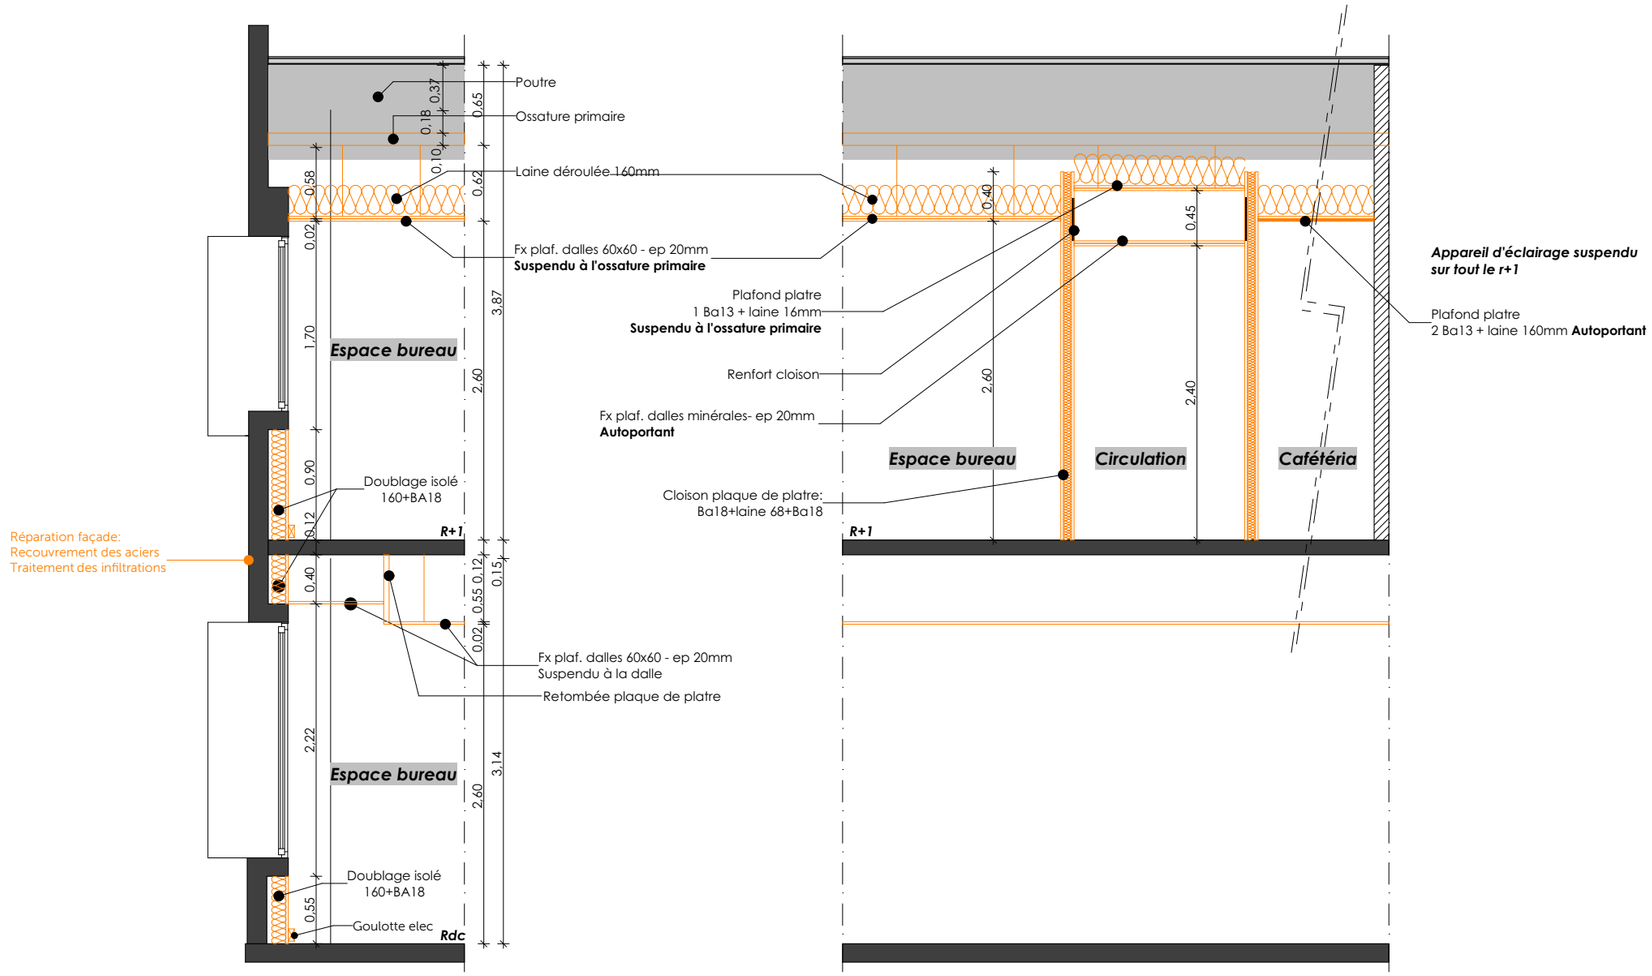

Coupes de principe PROJET

Archicad : CANOPE et CNED - DCE - 02-10-25.pln - Suivi par : Nathalie ESTIVAL

Les présents plans ne sont pas des plans d'exécution et ne peuvent donc en aucun cas être directement utilisés pour réaliser la construction

ENZO& ROSSO ARCHITECTES ASSOCIÉS
113, Bd LAMASQUERE - 31600 MURET
contact@enzo-rosso.fr
Tel 05 34 46 19 48

SCOP au capital variable
N° SIRET 487 749 095 00021
APE 7111Z

MAITRE D'OUVRAGE : RESEAU CANOPE - CNED
3 allée Antonio Machado
TOULOUSE

REAMENAGEMENT DES ESPACES DE TRAVAIL CNED & CANOPE
Coupes de principes PROJET
format : A3 ech. : 1:50

phase	planche	date
DCE	14	02/10/2025