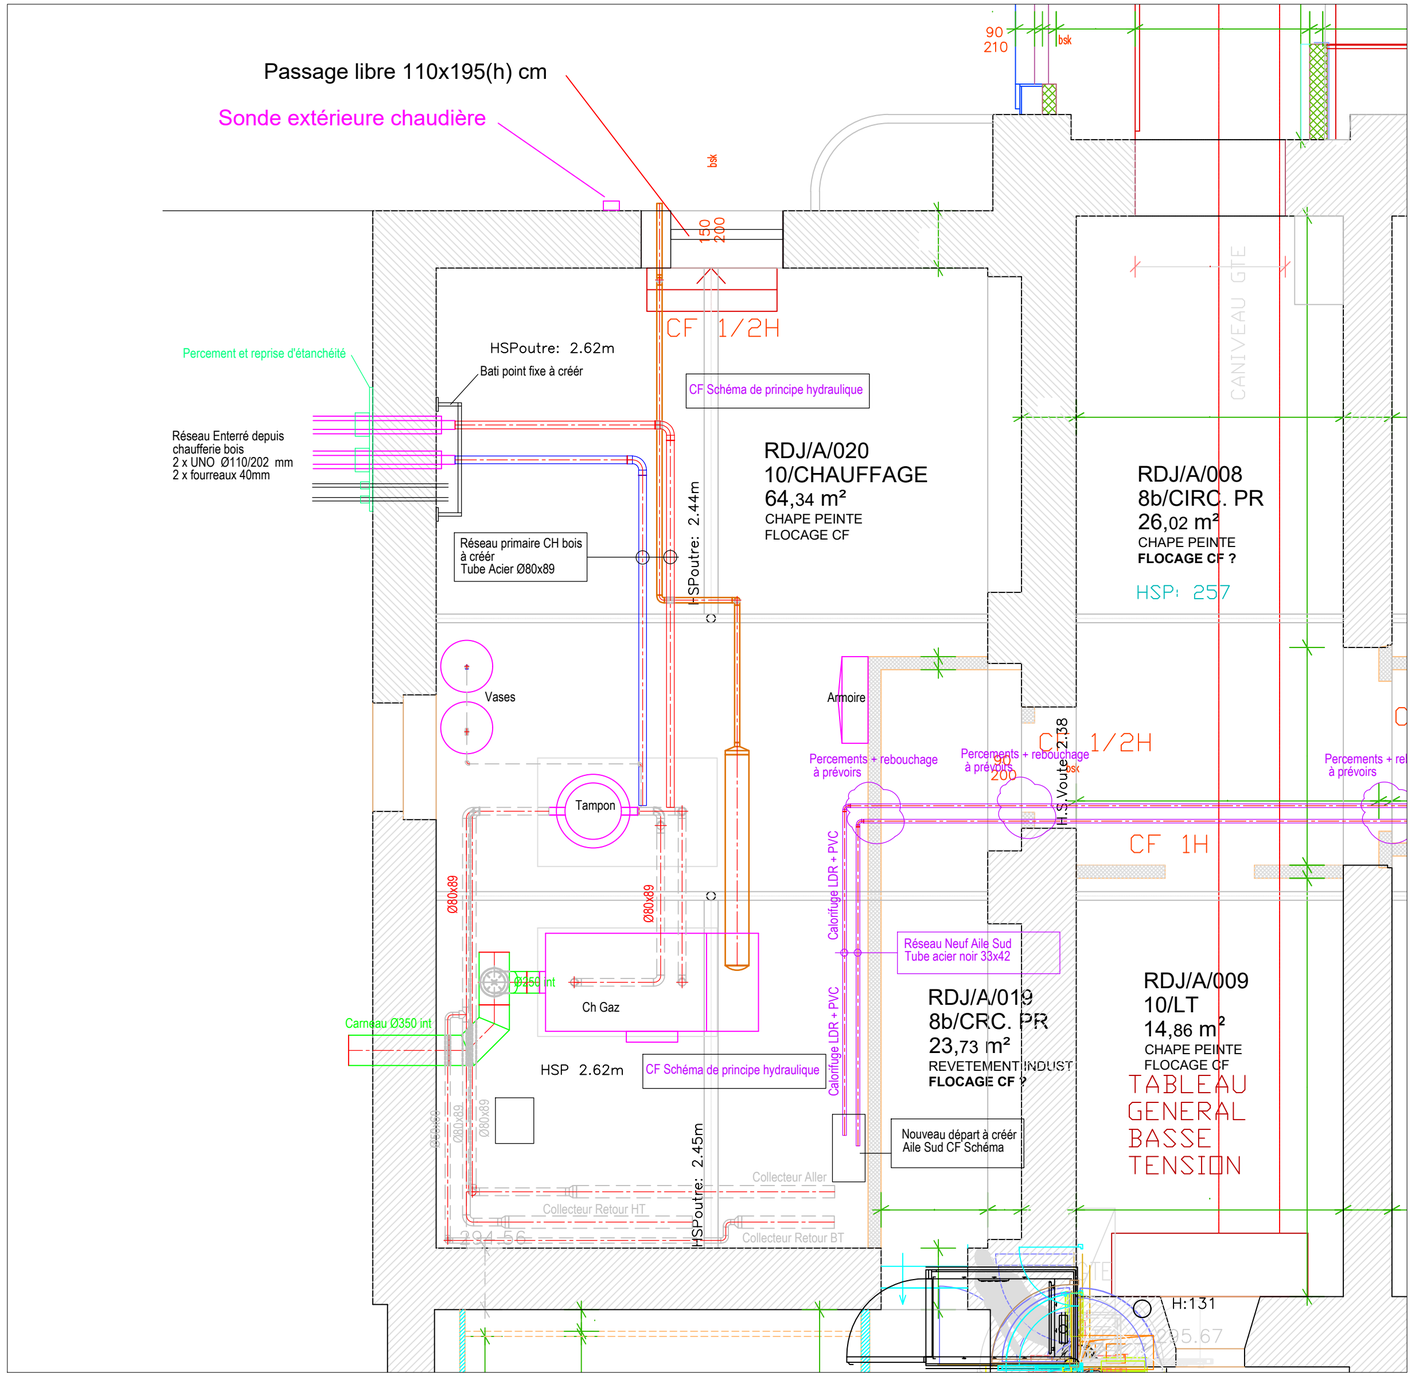

JLM INGÉNIERIE
Etudes techniques & Performance énergétique

11 rue Dion Bouton
87280 LIMOGES

Tél : 05 55 02 01 74
Mail : contact@jlm-ingenierie.fr

CITE DE LA CERAMIQUE
Sèvres et Limoges

AVP

MUSEE ADRIEN DUBOUCHE
CONSTRUCTION D'UNE CHAUFFERIE BOIS

PLAN CHAUFFERIE EXISTANTE

PLAN CH4

LOT CVC

Echelle: 1/50° Niveau: RDJ

IND	DATE	MODIFICATION
0	10/10/2024	Premère diffusion

Plan N°: CH4 **Dossier N°: ET23.00244.653**