


PROTECTION NIVEAU-1.5

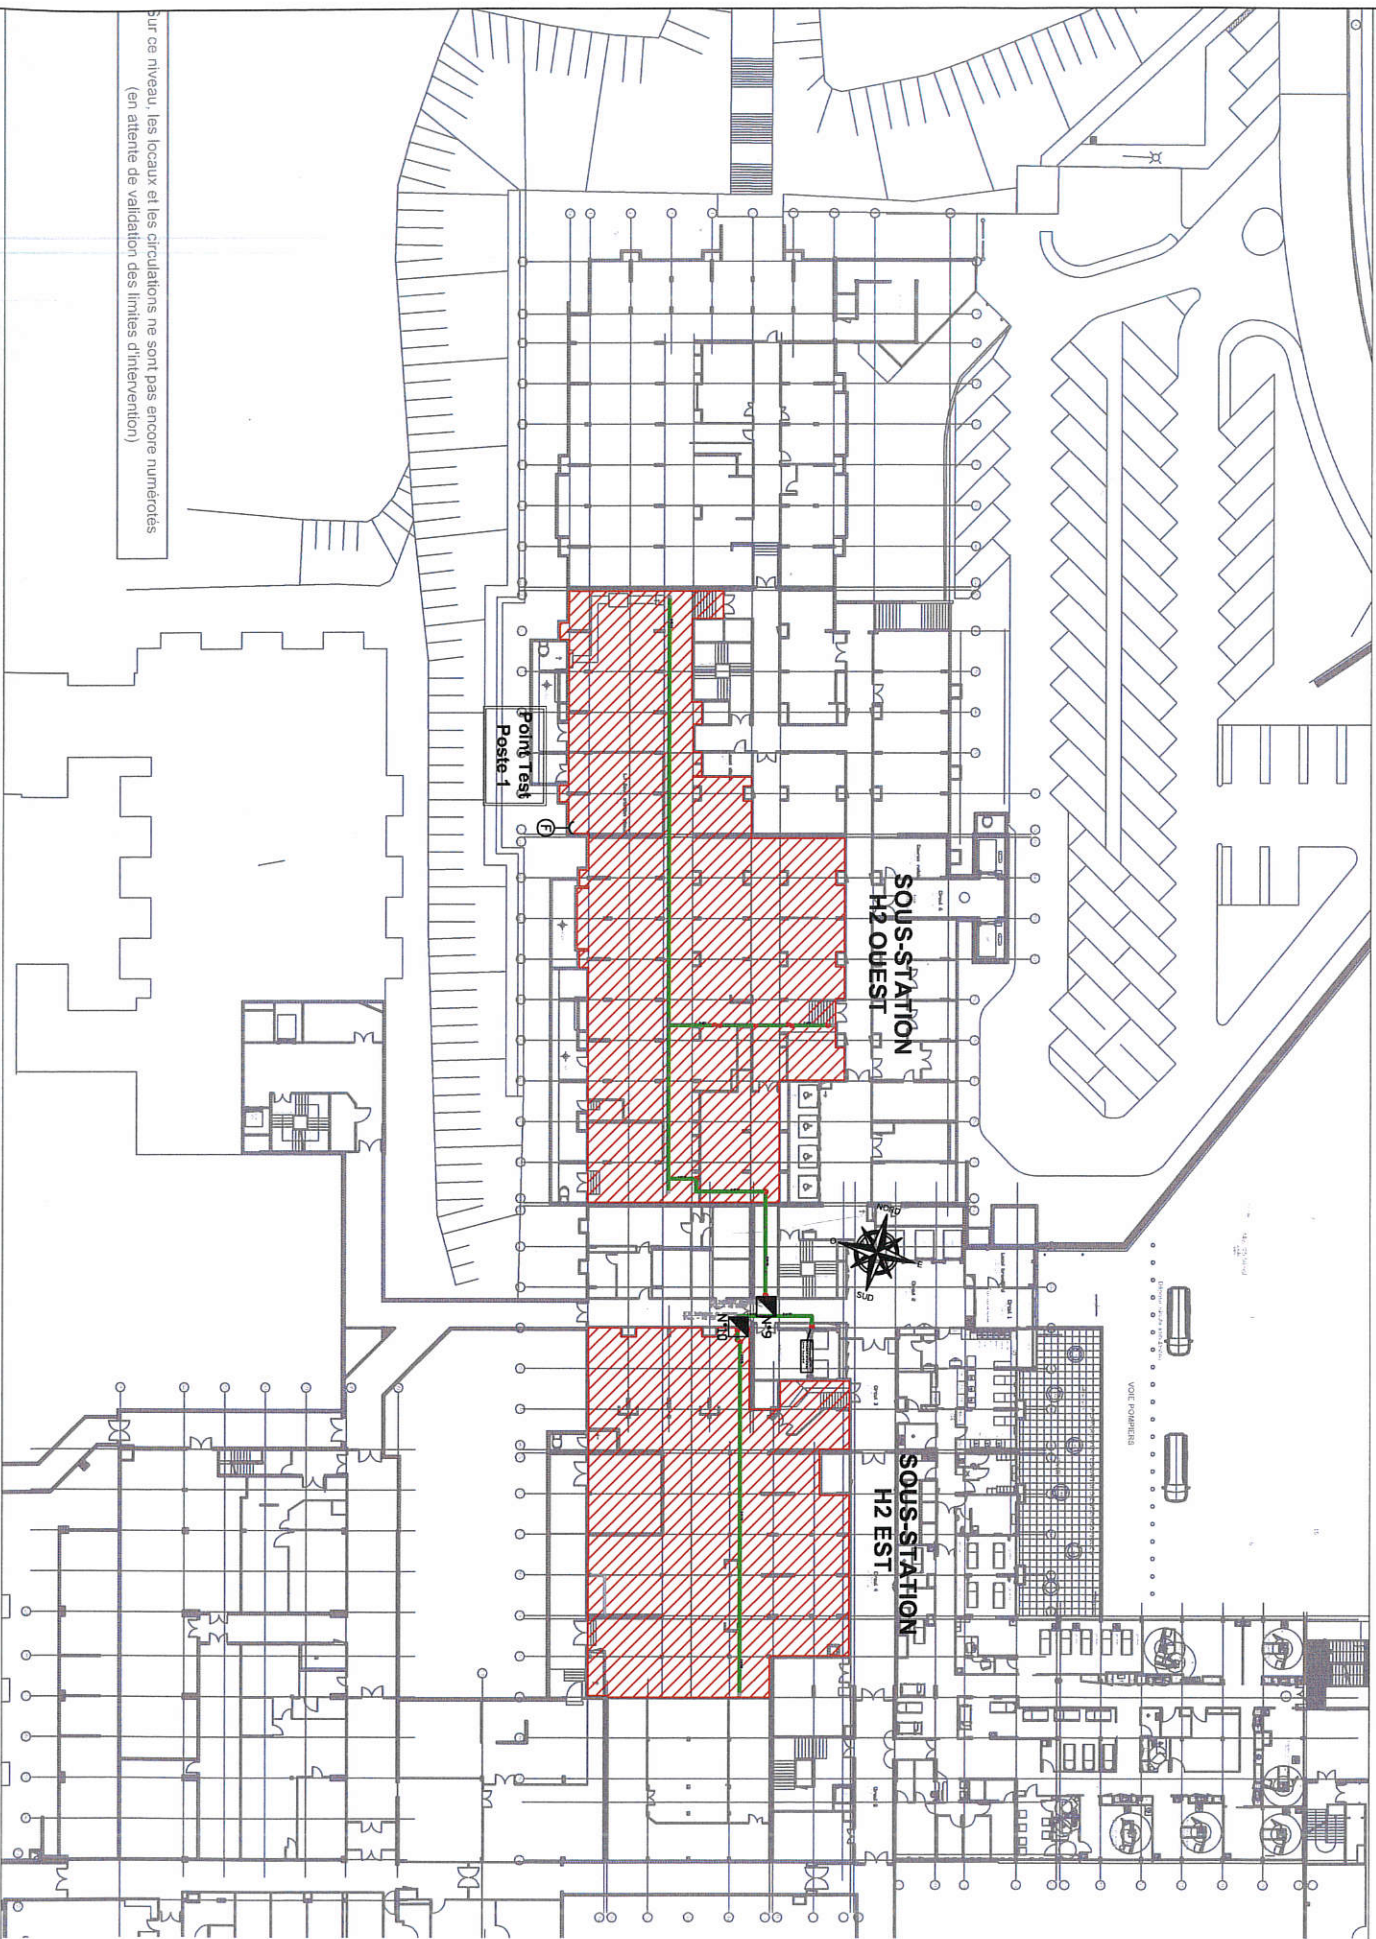

PROTECTION NIVEAU-3

SYMBOLE	RISQUE	DENSITE	SURFACE PAR SPK	SURFACE IMPLIQUEE	TYPE ET HAUTEUR DE STOCKAGE	ZONE	TYPE DE RESEAU	POSTE
	OH2	5 l/min/m²	12m²	144m²	/	3ème Sous-Sol H1 Sud/Nord - Gares	Eau	N°1
	OH2	5 l/min/m²	12m²	144m²	/	3ème Sous-Sol Scanner & IRM	Eau	N°1
	OH2	5 l/min/m²	12m²	144m²	/	Niveau: -1,5 Sous-Sol H2 Est/Ouest	Eau	N°1

