

Récépissé de DT Récépissé de DICT

Au titre du chapitre IV du titre V du livre V (partie réglementaire) du Code de l'environnement
et de la section 12 du chapitre IV du titre III du livre V de la 4^{ème} partie (partie réglementaire) du Code du travail

(Annexe 2 de l'arrêté du 15 février 2012 modifié - NOR : DEVP1116359A)

Destinataire

- ☒ Récépissé de DT
☐ Récépissé de DICT
☐ Récépissé de DT/DICT
conjointe

Dénomination : SAFEGE STRASBOURG
Complément / Service : Chez SOGELINK
Numéro / Voie : TSA 70011
Lieu-dit / BP :
Code Postal / Commune : 69 134 DARDILLY Cedex
Pays : FRANCE

N° consultation du téléservice : 2024071901315DA3
Référence de l'exploitant :
N° d'affaire du déclarant : 31255098
Personne à contacter (déclarant) : Léa FRANCHET
Date de réception de la déclaration : 19 / 07 / 2024
Commune principale des travaux : SARRALBE
Adresse des travaux prévus : Rue du Canal

Coordonnées de l'exploitant :

Raison sociale : Ville de Sarralbe
Personne à contacter : M. Hervé STARCK
Numéro / Voie : 1 Place de la République
Lieu-dit / BP :
Code Postal / Commune : 57430 SARRALBE
Tél. : 0387973031 Fax : 0387973421

Éléments généraux de réponse

- ☐ Les renseignements que vous avez fournis ne nous permettent pas de vous répondre. La déclaration est à renouveler. Précisez notamment :
☐ Les réseaux/ouvrages que nous exploitons ne sont pas concernés au regard des informations fournies. Distance > à : _____ m
☒ Il y a au moins un réseau/ouvrage concerné (voir liste jointe) de catégorie : EL _____ (voir liste des catégories au verso)

Modification ou extension de nos réseaux / ouvrages

Modification ou extension de réseau/ouvrage envisagée dans un délai inférieur à 3 mois :
☐ Réalisation de modifications en cours sur notre réseau/ouvrage.
Veuillez contacter notre représentant : _____ Tél. : _____
NB : Si nous avons connaissance d'une modification du réseau/ouvrage dans le délai maximal de 3 mois à compter de la consultation du téléservice, nous vous en informons.

Emplacement de nos réseaux / ouvrages

☒ Plans joints : Références : ECLAIRAGE PUBLIC Echelle₍₁₎ : 1/1000ème Date d'édition₍₁₎ : _____ Sensible : ☐ Prof. règl. mini₍₁₎ : _____ cm Matériau réseau₍₁₎ : _____
NB : La classe de précision A, B ou C figure dans les plans.
☐ Réunion sur chantier pour localisation du réseau/ouvrage : ☐ Date retenue d'un commun accord : ____ / ____ / ____ à ____ h ____
ou ☐ Prise de RDV à l'initiative du déclarant (date du dernier contact non conclusif : ____ / ____ / ____)
☐ Votre projet doit tenir compte de la servitude protégeant notre ouvrage.
☐ (cas d'un récépissé de DT) Tous les tronçons dans l'emprise ne sont pas en totalité de classe A : investigations complémentaires ou clauses particulières au marché à prévoir.
☐ Les branchements situés dans l'emprise du projet et pourvus d'affleurement sont tous rattachés à un réseau principal souterrain identifié dans les plans joints.
(1) : facultatif si l'information est fournie sur le plan joint

Recommandations de sécurité

Les recommandations techniques générales en fonction des réseaux et des techniques de travaux prévues sont consultables sur www.reseaux-et-canalisation.gouv.fr
Les recommandations techniques spécifiques suivantes sont à appliquer, en fonction des risques liés à l'utilisation des techniques de travaux employées :

Rubriques du guide technique relatives à des ouvrages ou travaux spécifiques : _____
Pour les exploitants de lignes électriques : si la distance d'approche a été précisée, la mise hors tension est : ☐ possible ☐ impossible
Mesures de sécurité à mettre en œuvre : _____

Dispositifs importants pour la sécurité :

Cas de dégradation d'un de nos ouvrages

En cas de dégradation d'un de nos ouvrages, contactez nos services au numéro de téléphone suivant : 0387973030
Pour toute anomalie susceptible de mettre en cause la sécurité au cours du déroulement du chantier, prévenir le service départemental d'incendie et de secours (par défaut le 18 ou le 112) : _____

Responsable du dossier

Nom : M. Hervé STARCK
Désignation du service : Service technique
Tél. : 0387973031

Signature de l'exploitant ou de son représentant

Nom du signataire : Jean-Louis WEISS
Signature : _____
Date : 22 / 07 / 2024 Nombre de pièces jointes, y compris les plans : _____

Ministère chargé
de l'écologie

Déclaration de projet de Travaux

Déclaration d'Intention de Commencement de Travaux

Au titre du chapitre IV du titre V du livre V (partie réglementaire) du Code de l'environnement
et de la section 12 du chapitre IV du titre III du livre V de la 4^{ème} partie (partie réglementaire) du Code du travail
(Annexe 1-1 de l'arrêté du 15 février 2012 modifié - NOR : DEVP1116359A)



N°14434*03

Délai de réponse

Le destinataire doit répondre à toute déclaration, même s'il n'est pas concerné, sous 9 jours pour les DT et sous 7 jours pour les DICT, hors jours fériés, après la date de réception de la déclaration dûment remplie. Lorsque la déclaration est reçue sous forme non matérialisée, ces délais sont portés à 15 jours pour la DT et à 9 jours pour la DICT, hors jours fériés. Pour la DT, il peut être prolongé de 15 jours si l'exploitant effectue des mesures de localisation avant de répondre ou lors d'un rendez-vous sur site avec vous.

Exploitant :

SERVICE TECHNIQUE DE LA VILLE

Destinataire :

Romain BEHR

Complément d'adresse :

BP 20025

Numéro / Voie :

1 PLACE DE LA REPUBLIQUE

Lieu-dit / BP :

Code Postal / Commune :

5,7,4,3,0 SARRALBE

Pays :

FRANCE

DT (Déclaration de projet de travaux)

N° consultation du téléservice : 2,0,2,4,0,7,1,9,0,1,3,1,5,D,A,3

N° affaire du responsable du projet : 312155098

Date de la déclaration : 19 / 07 / 2024

☒ Responsable du projet, personne morale
 ☐ Responsable du projet, personne physique
 ☐ Déclaration conjointe DT/DICT

Responsable du projet

(1) : Champs facultatifs

Dénomination : SAFEGE STRASBOURG

Pays : FRANCE N° SIRET :

Représentant du responsable du projet

Dénomination : SAFEGE STRASBOURG

Complément / Service : Chez Sogelink

N° : Voie : TSA 70011

Lieu-dit / BP :

Code postal : 6,9,1,3,4 Commune : DARDILLY CEDEX

Personne à contacter : Léa FRANCHET

Tél. : 0,6,4,2,7,0,4,5,0,9 Fax(1) :

Courriel(1) : safege-strasbourg-d@demat.sogelink.fr

DICT (Déclaration d'Intention de Commencement de Travaux)

N° consultation du téléservice :

N° affaire de l'exécutant des travaux :

Date de la déclaration : / /

Nature de la déclaration (voir les codes au verso) :

Exécutants des travaux

(1) : Champs facultatifs

Dénomination :

Complément / Service :

N° : Voie :

Lieu-dit / BP :

Code postal : Commune :

Pays : N° SIRET :

Personne à contacter :

Tél. : Fax(1) :

Courriel(1) :

Emplacement du projet

Adresse(2) : Sarralbe

CP : 5,7,4,3,0 Commune principale : SARRALBE

Nb de communes : 1 (2) : facultatif si emprise dessinée sur le téléservice

Emplacement des travaux (si différent du projet de travaux)

Adresse(2) :

CP : Commune principale :

Nb de communes : (2) : facultatif si emprise dessinée sur le téléservice

Souhaits pour le récépissé

☐ Souhaite recevoir le récépissé (cas de la DT-DICT conjointe)

Mode de réception du récépissé souhaité : ELECTRONIQUE

Si mode de réception par voie électronique, précisez :

Capacité d'impression des plans : Taille : A0 Couleur : ☒Souhait de plans vectoriels : ☐ au format :

Souhaits pour le récépissé

Mode de réception du récépissé souhaité : ☒

Si mode de réception par voie électronique, précisez :

Capacité d'impression des plans : Taille : ☒ Couleur : ☐Souhait de plans vectoriels : ☐ au format :

Projet et son calendrier

(3) : voir les codes au verso

Nature des travaux(3) : F,O,V

Décrivez le projet : Diagnostic sur un glissement de talus

Emploi de techniques sans tranchées : ☐ Oui ☒ Non

Distance minimale entre les travaux et la ligne électrique : , m

☐ Cochez si vous souhaitez les plans des réseaux électriques aériens.

Date prévue pour le commencement des travaux : 02 / 09 / 2024

Durée du chantier : 9,0 jour(s)

Investigations complémentaires par le responsable du projet (à remplir après réception du récépissé de DT)

Réalisation d'investigations complémentaires : ☐ Oui ☐ Non

Motif de réalisation ou non d'investigations complémentaires avant travaux (voir au verso) :

Date des investigations complémentaires : / /

☐ Investigations susceptibles de nécessiter une DICT☐ Envoi des résultats aux exploitants d'ouvrages et aux entreprises

Travaux et leur calendrier

(3) : voir les codes au verso

Nature des travaux(3) :

Décrivez les travaux :

Techniques utilisées(3) :

☐ Autre, précisez la technique :

Précisez, le cas échéant, la profondeur max d'excavation : cm

☐ Cochez en cas de modification du profil du terrain en fin de travauxRésultats des investigations complémentaires communiqués par le responsable du projet : ☐ Oui ☐ Non

Distance minimale entre les travaux et la ligne électrique : , m

☐ Cochez si vous souhaitez les plans des réseaux électriques aériens.


Date prévue pour le commencement des travaux : / /

Durée du chantier : jour(s)

Signature du responsable du projet ou de son représentant

Nom du signataire : Léa FRANCHET

Signature :

 

Sogelink

Nombre de pièces jointes, y compris les plans : 0

Signature de l'exécutant des travaux ou de son représentant

Nom du signataire :

Signature :

Nombre de pièces jointes, y compris les plans :




Système géodésique : WGS 84
EPSG : 4326

Emprise au format GML :

```
<gml:MultiPolygon xmlns:gml='http://www.opengis.net/gml' srsName='EPSG:4326'><gml:polygonMember><gml:Polygon><gml:
outerBoundaryIs><gml:LinearRing><gml:coordinates>7.02919462,49.0029876 7.02576139,49.00268355 7.02449968,49.00245269
7.02331521,49.00201349 7.02285173,49.00179952 7.0223202,49.0022595 7.0234107,49.00270914 7.02431951,49.00295416
7.02492397,49.00313256 7.02539775,49.00321105 7.02734067,49.00316778 7.02902295,49.0032804 7.02919462,49.0029876</gml:coordinates><
/gml:LinearRing></gml:outerBoundaryIs></gml:Polygon></gml:polygonMember></gml:MultiPolygon>
```

Polygone 1

```
(49.002988 7.029195); (49.002684 7.025761); (49.002453 7.024500); (49.002013 7.023315); (49.001800 7.022852); (49.002260 7.022320);
(49.002709 7.023411); (49.002954 7.024320); (49.003133 7.024924); (49.003211 7.025398); (49.003168 7.027341); (49.003280 7.029023);
(49.002988 7.029195);
```

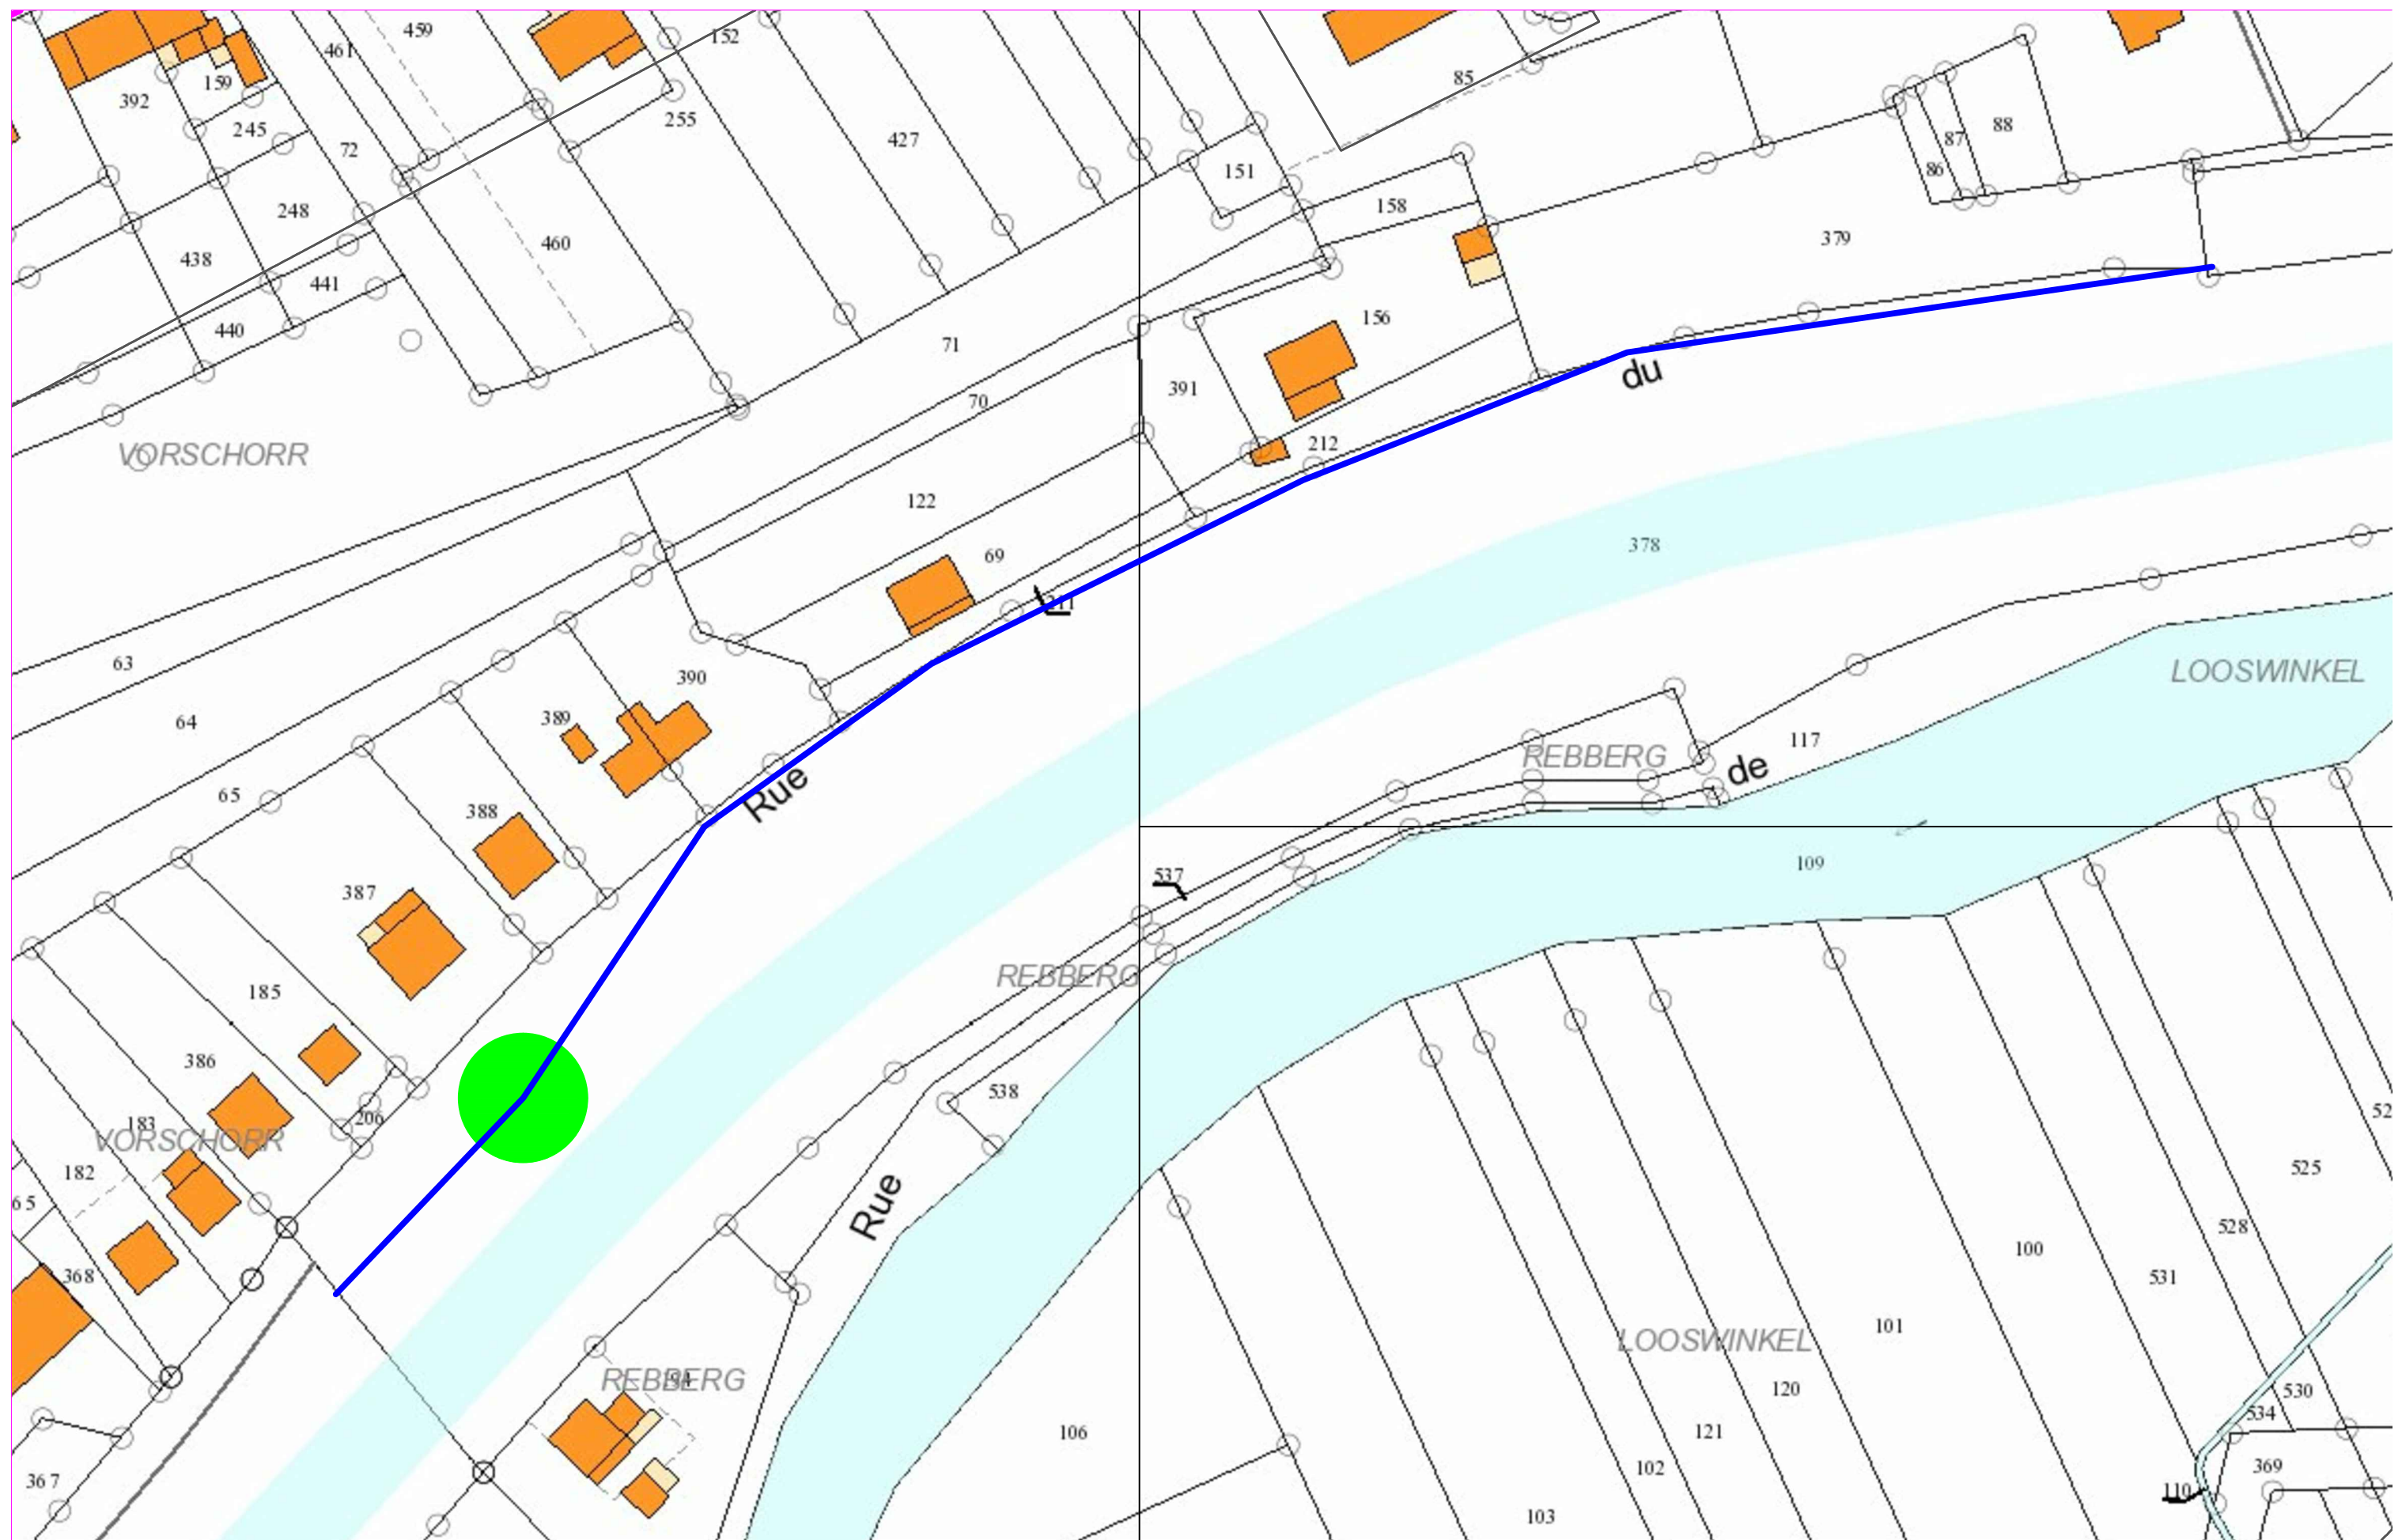LEGENDE

- Réseau éclairage public aérien
- Réseau éclairage public souterrain

● Armoire de commande

RESEAU ECLAIRAGE PUBLIC

Ces plans sont schématiques et ne déterminent pas la position exacte des réseaux
 ECHELLE : 1/1000



VILLE DE SARRALBE
 Tél: 03.87.97.30.30.

De: Service Technique <service-technique@ville-sarralbe.fr>

A: "safege-strasbourg-d@demat.sogelink.fr" <safege-strasbourg-d@demat.sogelink.fr>

Objet: TR: RECEPISSE DT

Cordialement,

SERVICE TECHNIQUE

Service Technique

Tél : 03 87 97 34 22

service-technique@ville-sarralbe.fr

Ville de SARRALBE

1 Place de la République – BP 20025

57430 SARRALBE

De : Service Technique <service-technique@ville-sarralbe.fr>

Envoyé : mercredi 24 juillet 2024 16:28

À : safege-strasbourg-d@demat.sogelink.fr

Objet : RECEPISSE DT

Bonjour

Veillez trouver ci-joint le récépissé de la DT N° 2024071901315DA3

Cordialement