

97139 LES ABYMES - Site du RAIZET
Rénovation des bâtiments 060, 059, 058 et 057

Annexe n°1 : dossier plans et photos

GUADELOUPE

PLACE DE LES ABYMES

PLAN DE SITUATION


Echelle : 1/25000

ZONE AÉROPORTUAIRE MILITAIRE DU RAISET (ZAM)

971101800G

Coordonnées GPS : 16,2624832, - 61,5315451

Adresse Plus Code : 7F 69 + X9 W

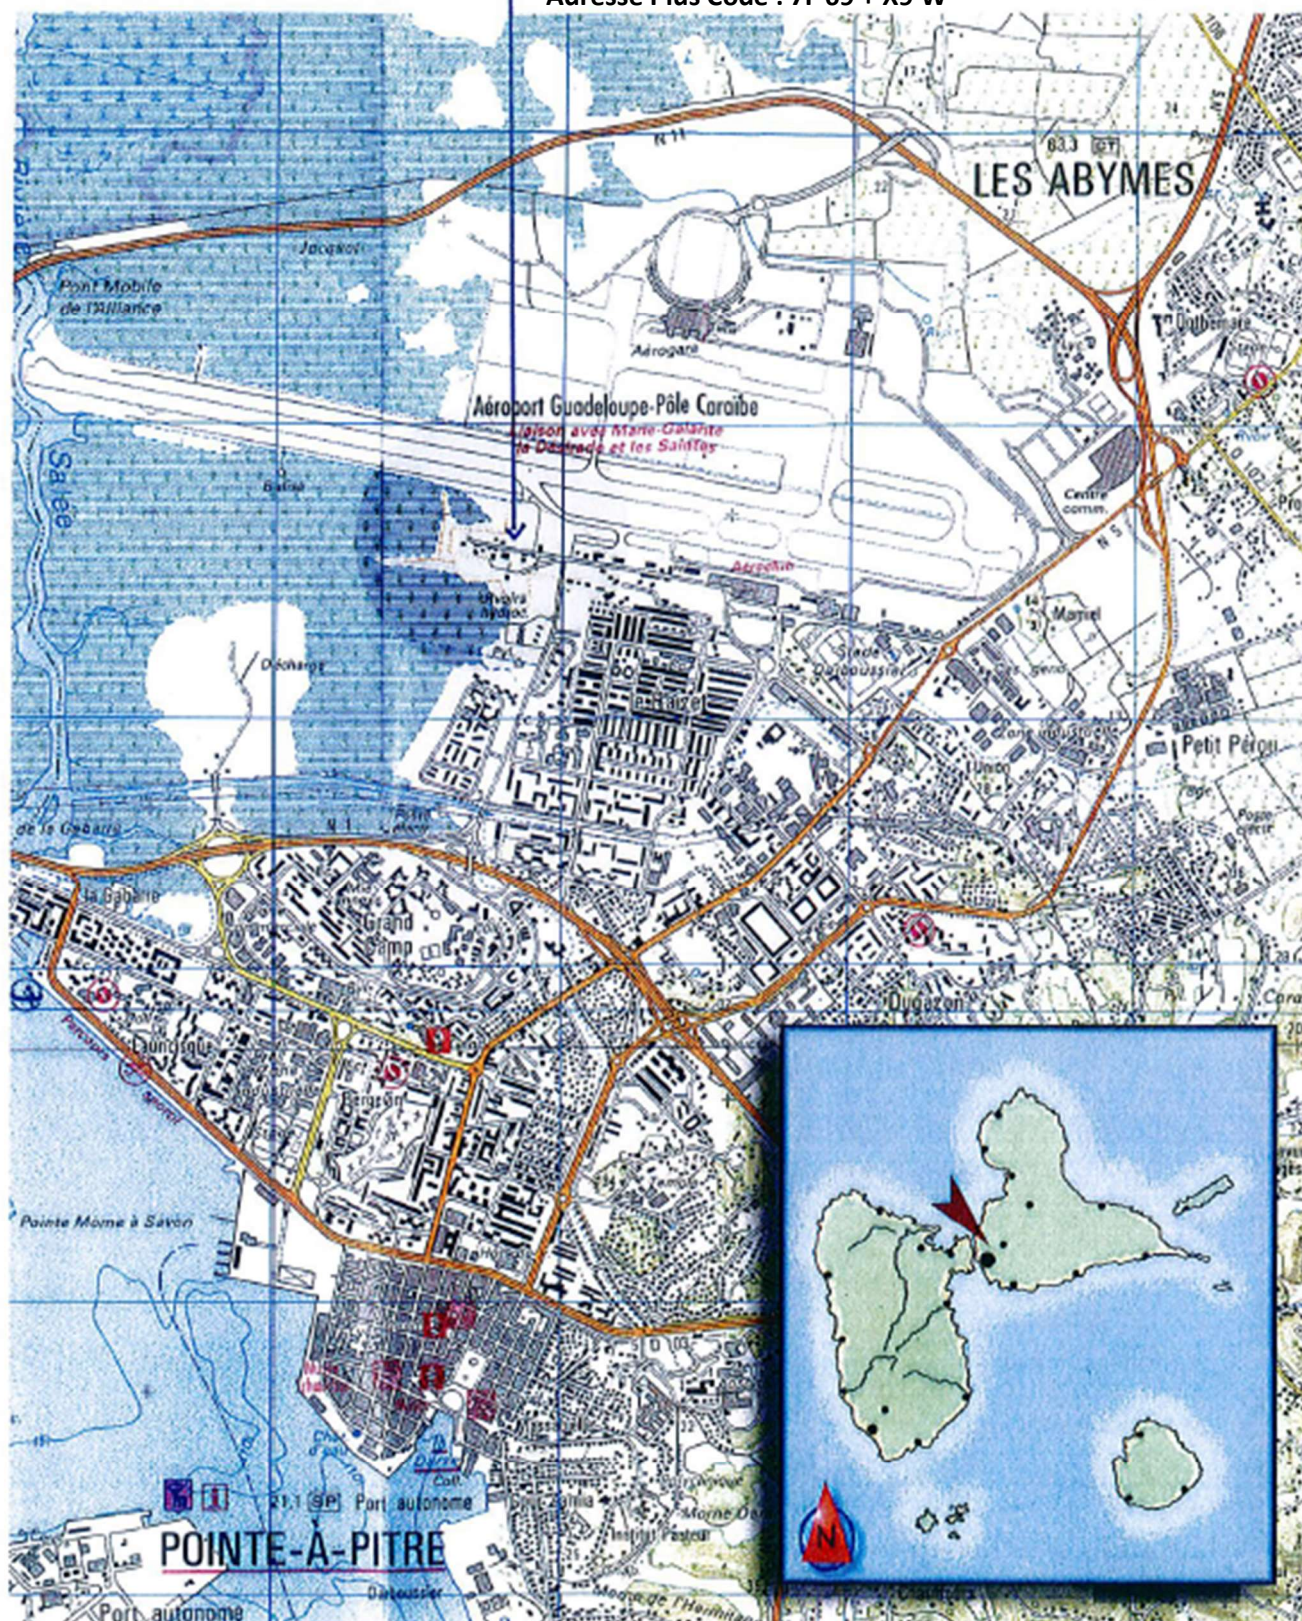

1 300 500m
1/25000


Extrait de carte IGN
Institut Géographique National - France

GUADELOUPE
PLACE DES ABYMES


ZONE AEROPORTUAIRE MILITAIRE DU RAIZET (ZAM)
971101800G

Emprise ZAM : 41 197 m²

Mise à jour : février 2012
Echelle : 1 / 1000
Feuille 1/1

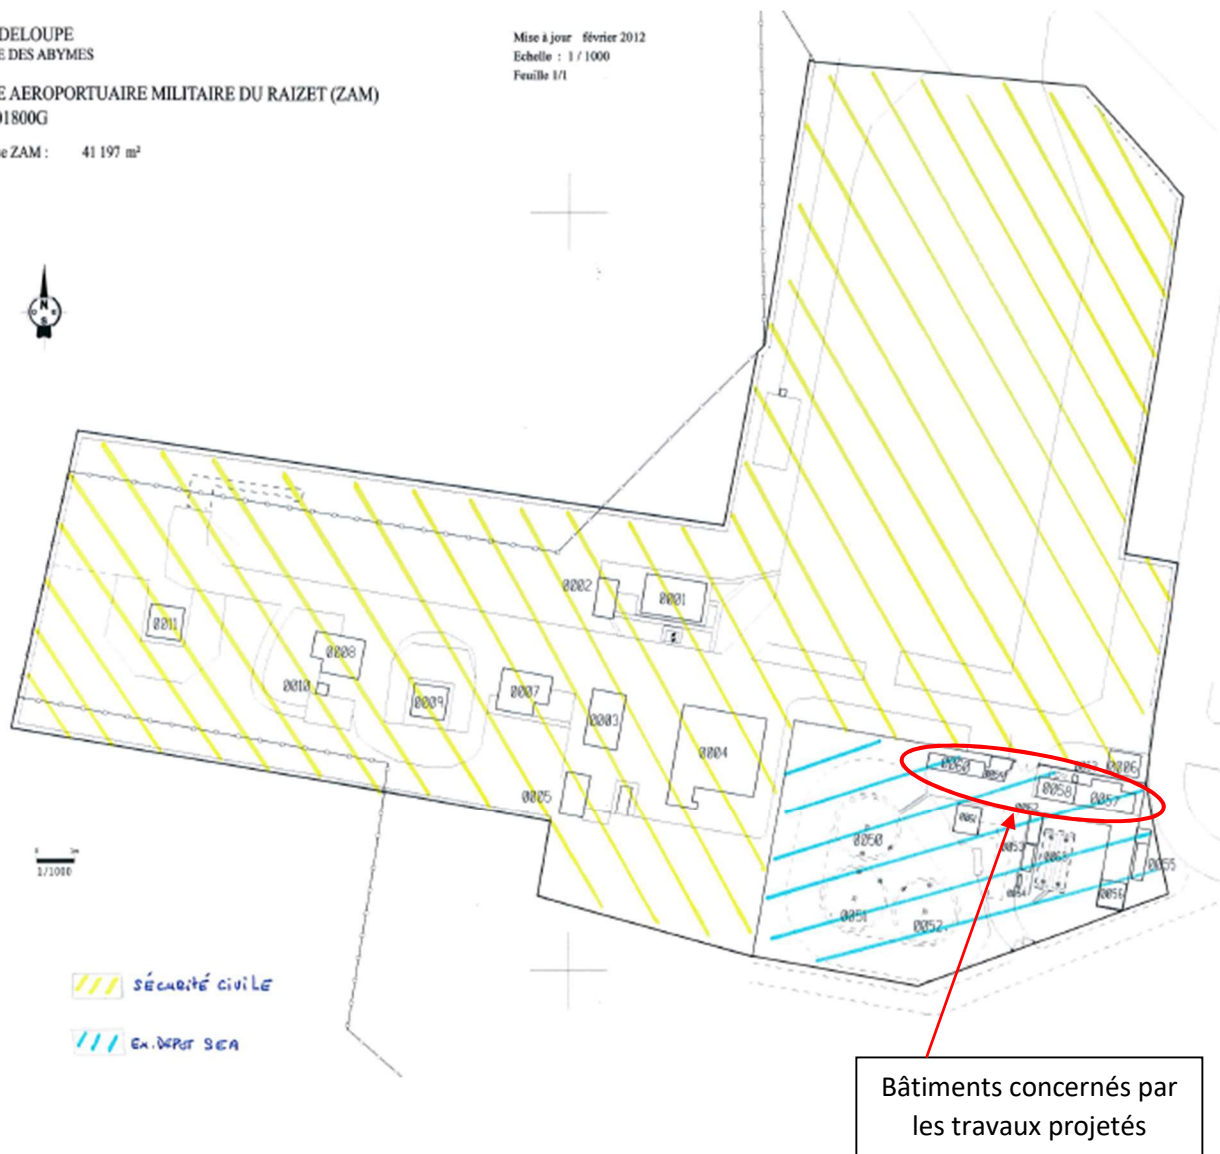

Anciennes destinations des locaux :

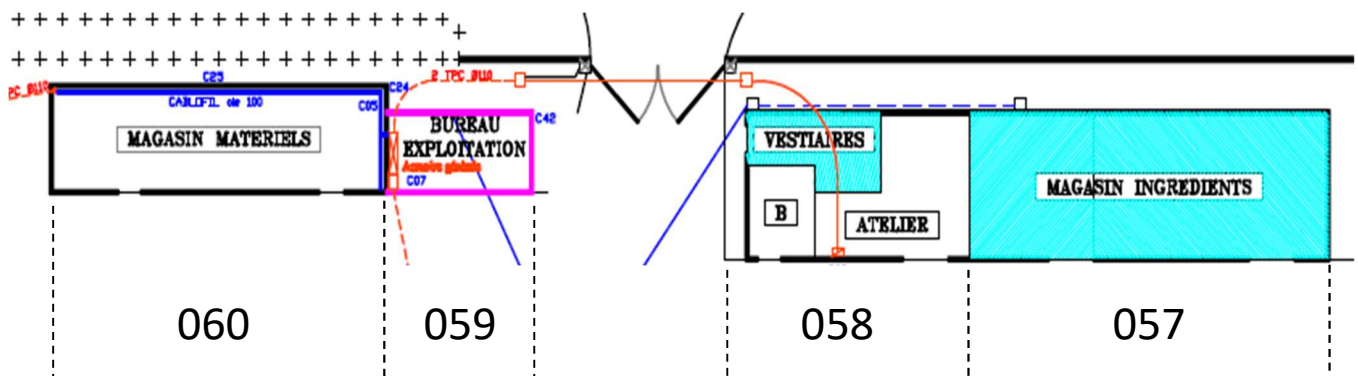

Photos état actuel :



Bâtiment 060 :





Bâtiment 059 :



Bâtiments 058 & 057 :

