



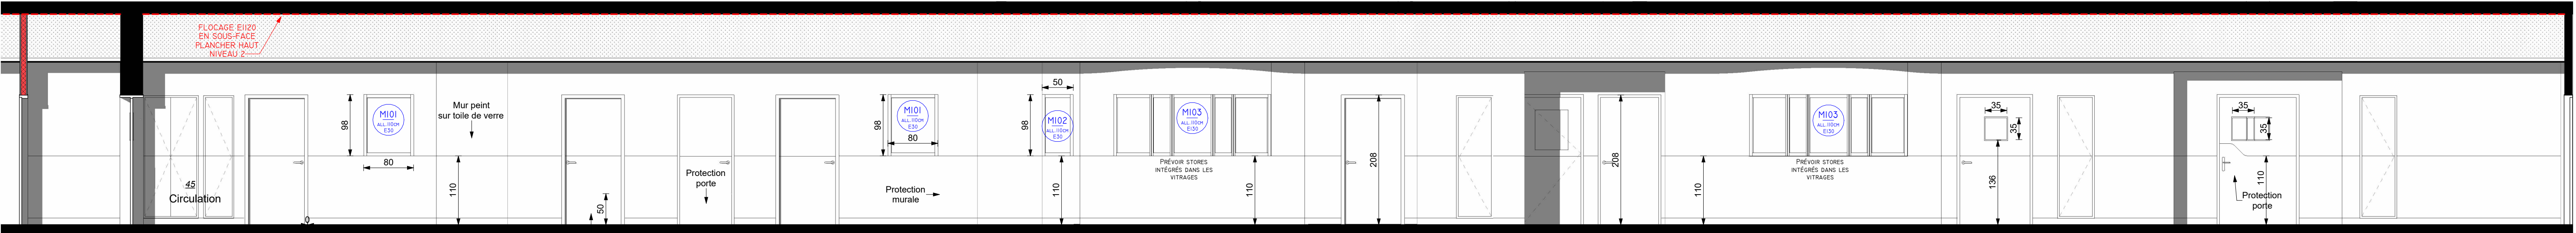


PRO COUPE CC

I : 50

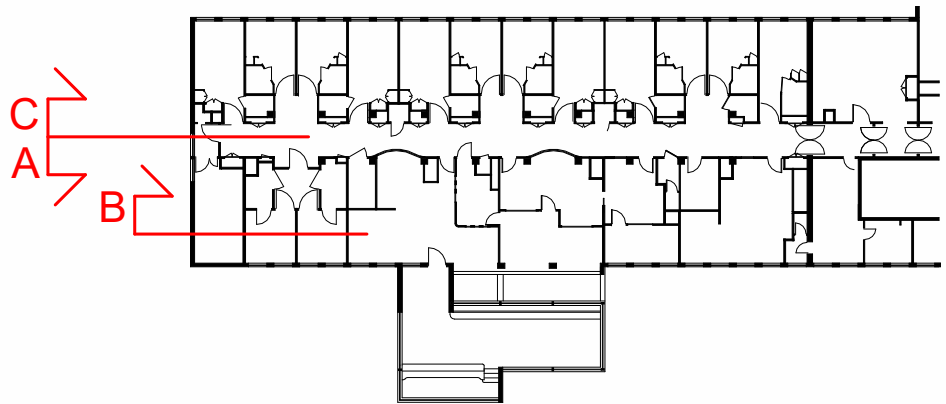


PRO COUPE INT. AA

I : 50

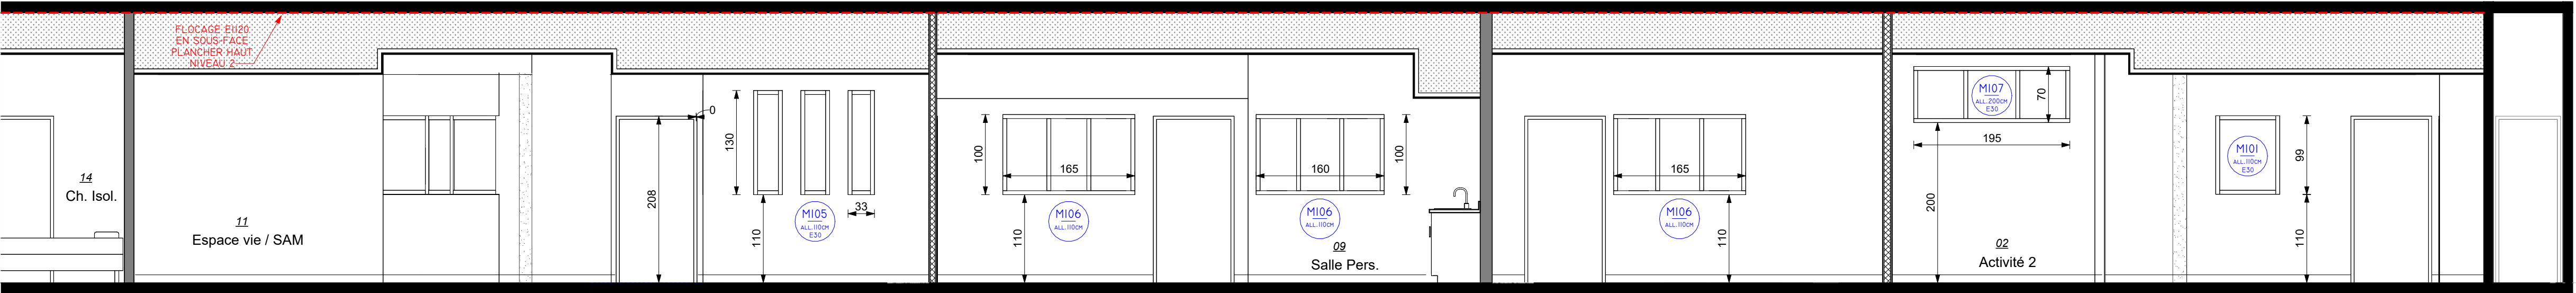

PRO COUPE INT. BB

I : 50

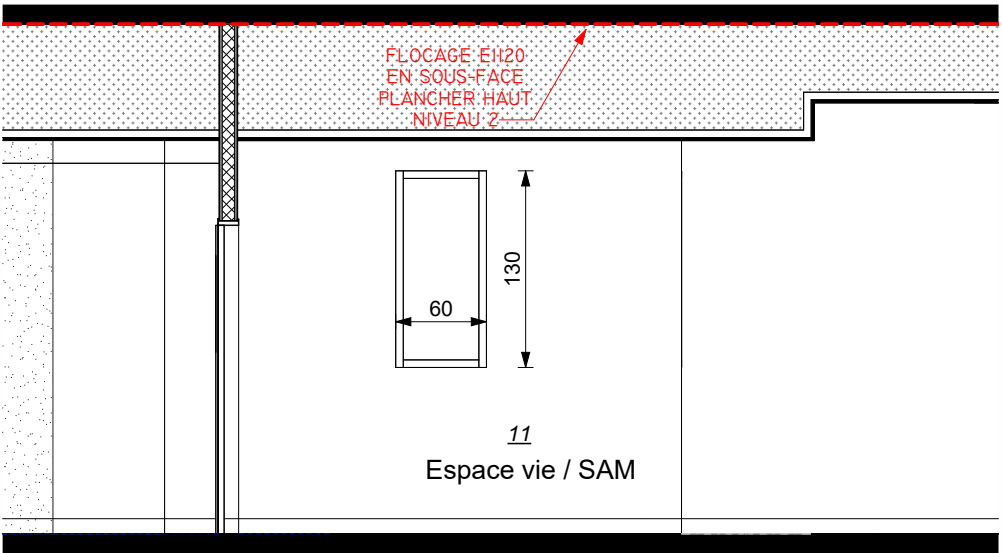

PRO COUPE INT. DD

I : 50

AP-HP. Nord Université Paris Cité
HÔPITAL LOUIS MOURIER
178, rue des Renouillers - 92700 COLOMBES

LOUIS MOURIER - PSY SSC

Restructuration partielle du
service de psychiatrie
Aile sud du 2ème étage de
l'hôpital Louis Mourier

unhi Urbanisme + Habitat	ARCHITECTE : UNHI 39 rue des Vignoles - 75020 Paris Tel 01 53 17 91 00 - contact@unhi.fr
US & CO Economie & Construction	ECONOMISTE : US&CO 84 rue de Montreuil - 75011 PARIS TEL 04 37 02 17 59
C.I.T. Construction Industrielle Technologique	B.E.T : C.I.-TECH 1 rue de Terre-Neuve - Bât J - 91940 LES ULIS TEL 01 60 14 50 70 - contact@c-i-tech.com
L.i.	B.E.T : LAMALLE INGENIERIE 71 avenue de la République - 75011 PARIS TEL 01 49 29 92 54 - FAX 01 49 29 45 74

COUPES INTERIEURES

DCE

JUILLET 2025

Indice	Modifications	Date

Comme indiqué

24-027

DCE10