






ELEVATION FACADE EST

1 : 50

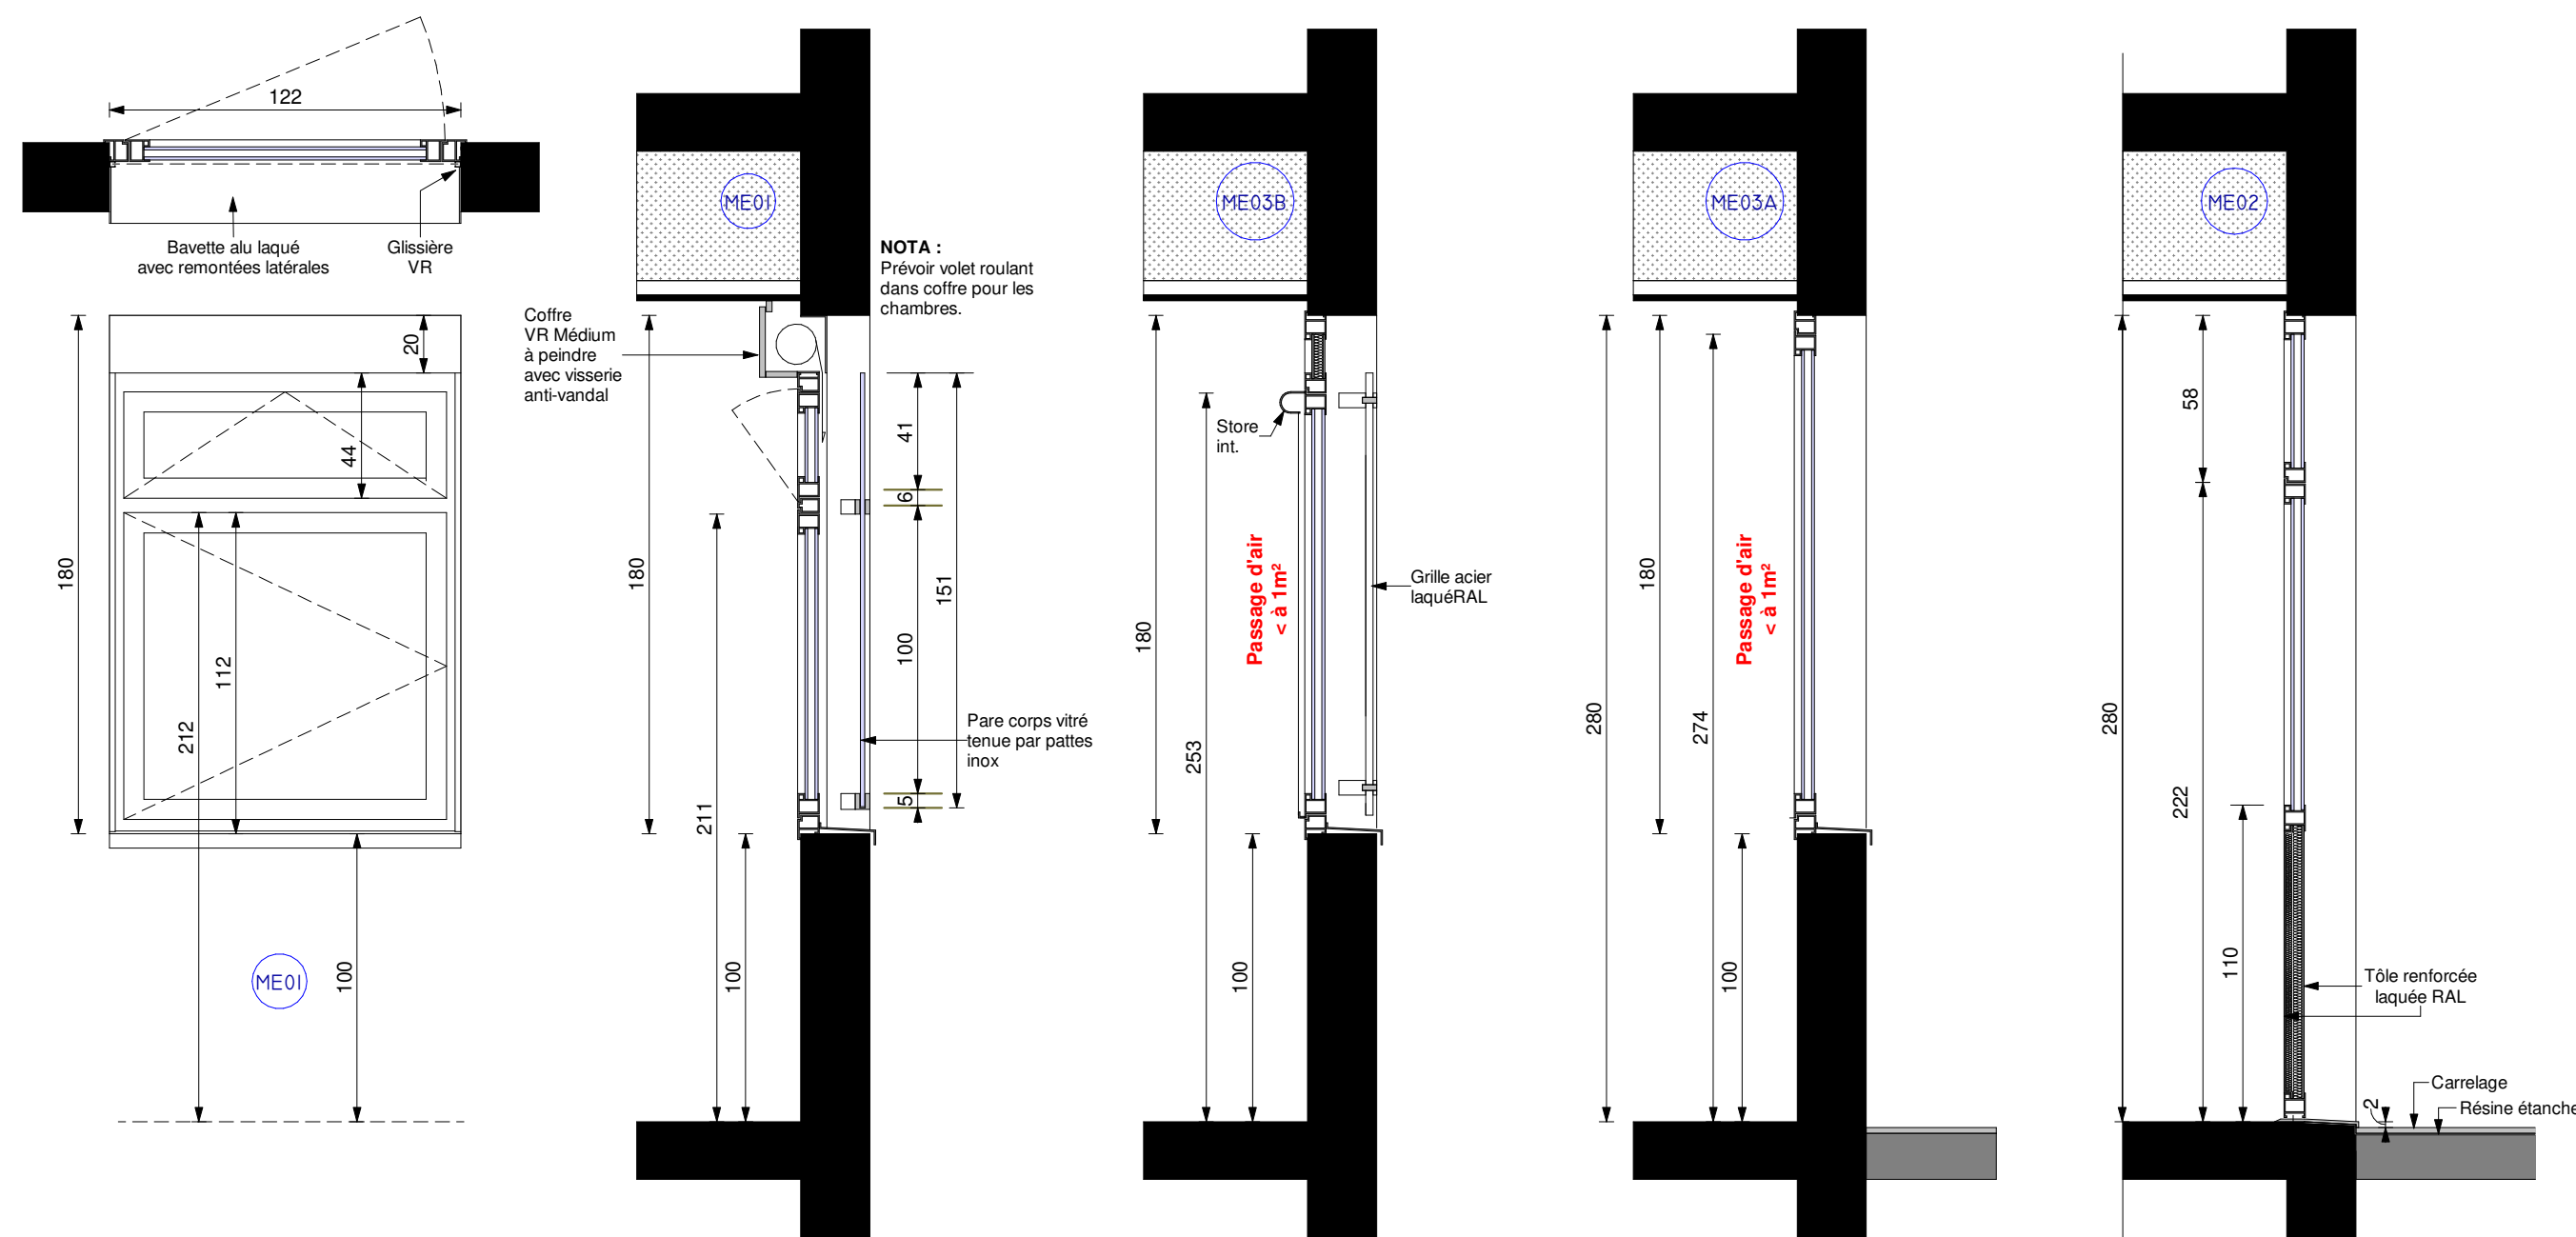


DETAILS FENETRES ET PORTE FENETRE

1 : 25

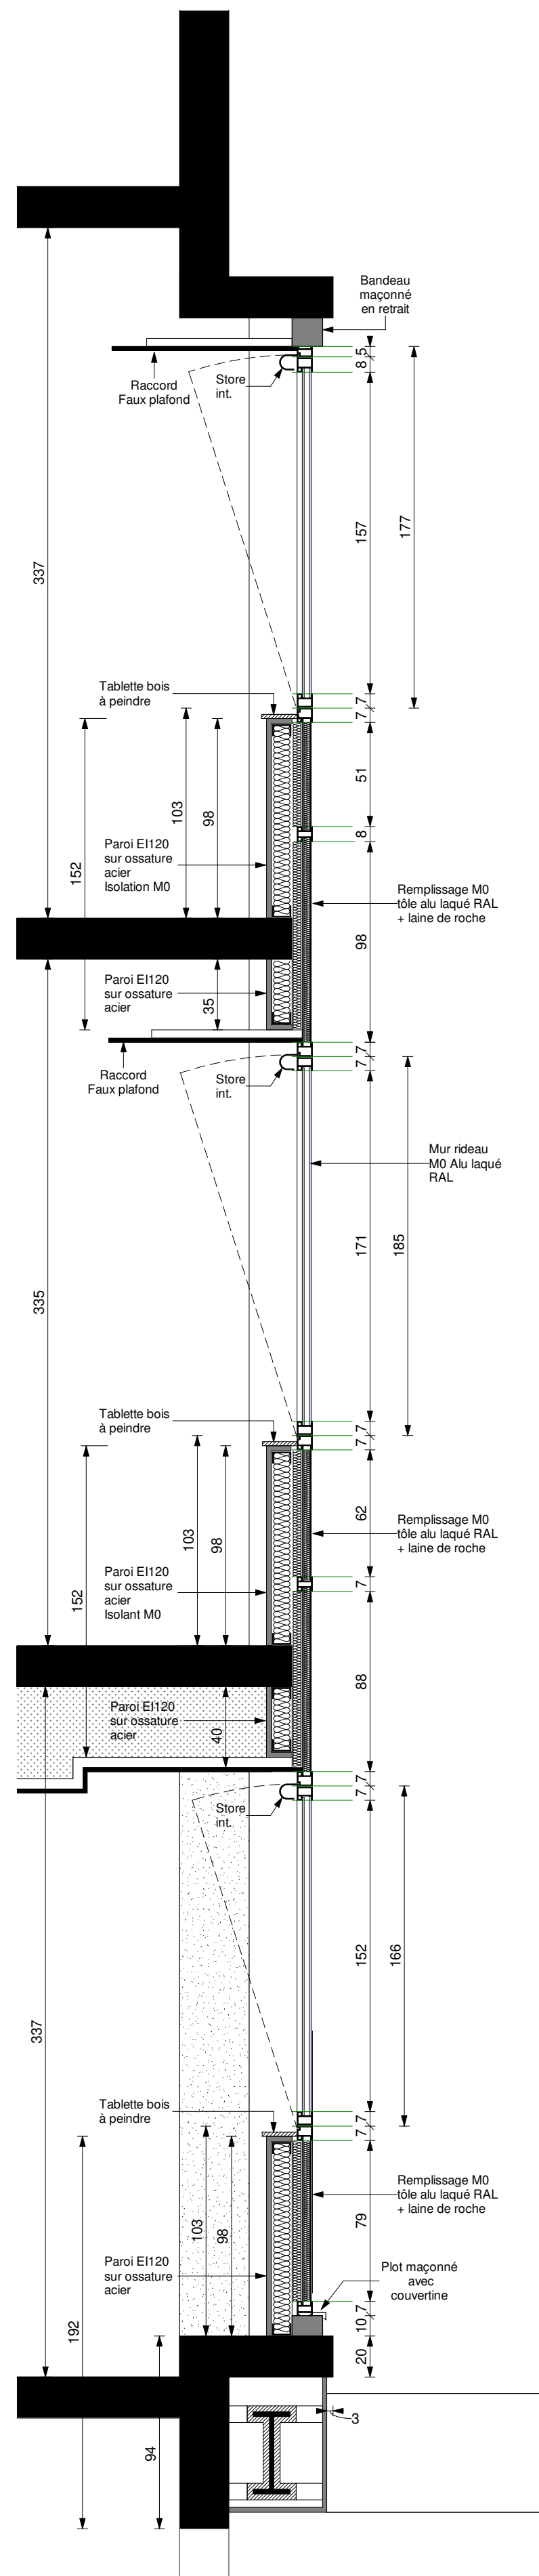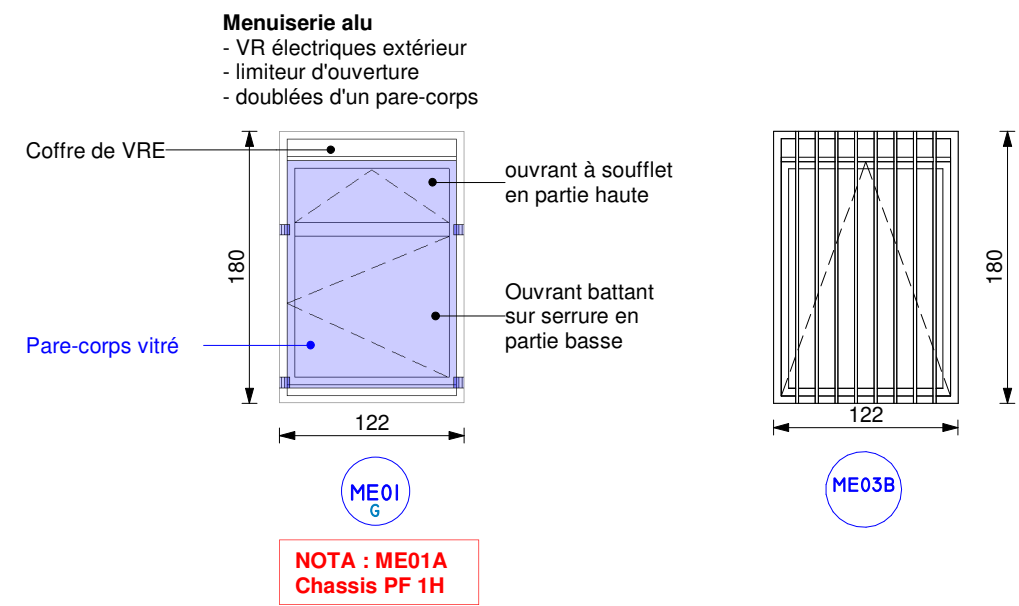


PRO DETAIL COUPE BOW-WINDOW

1 : 25

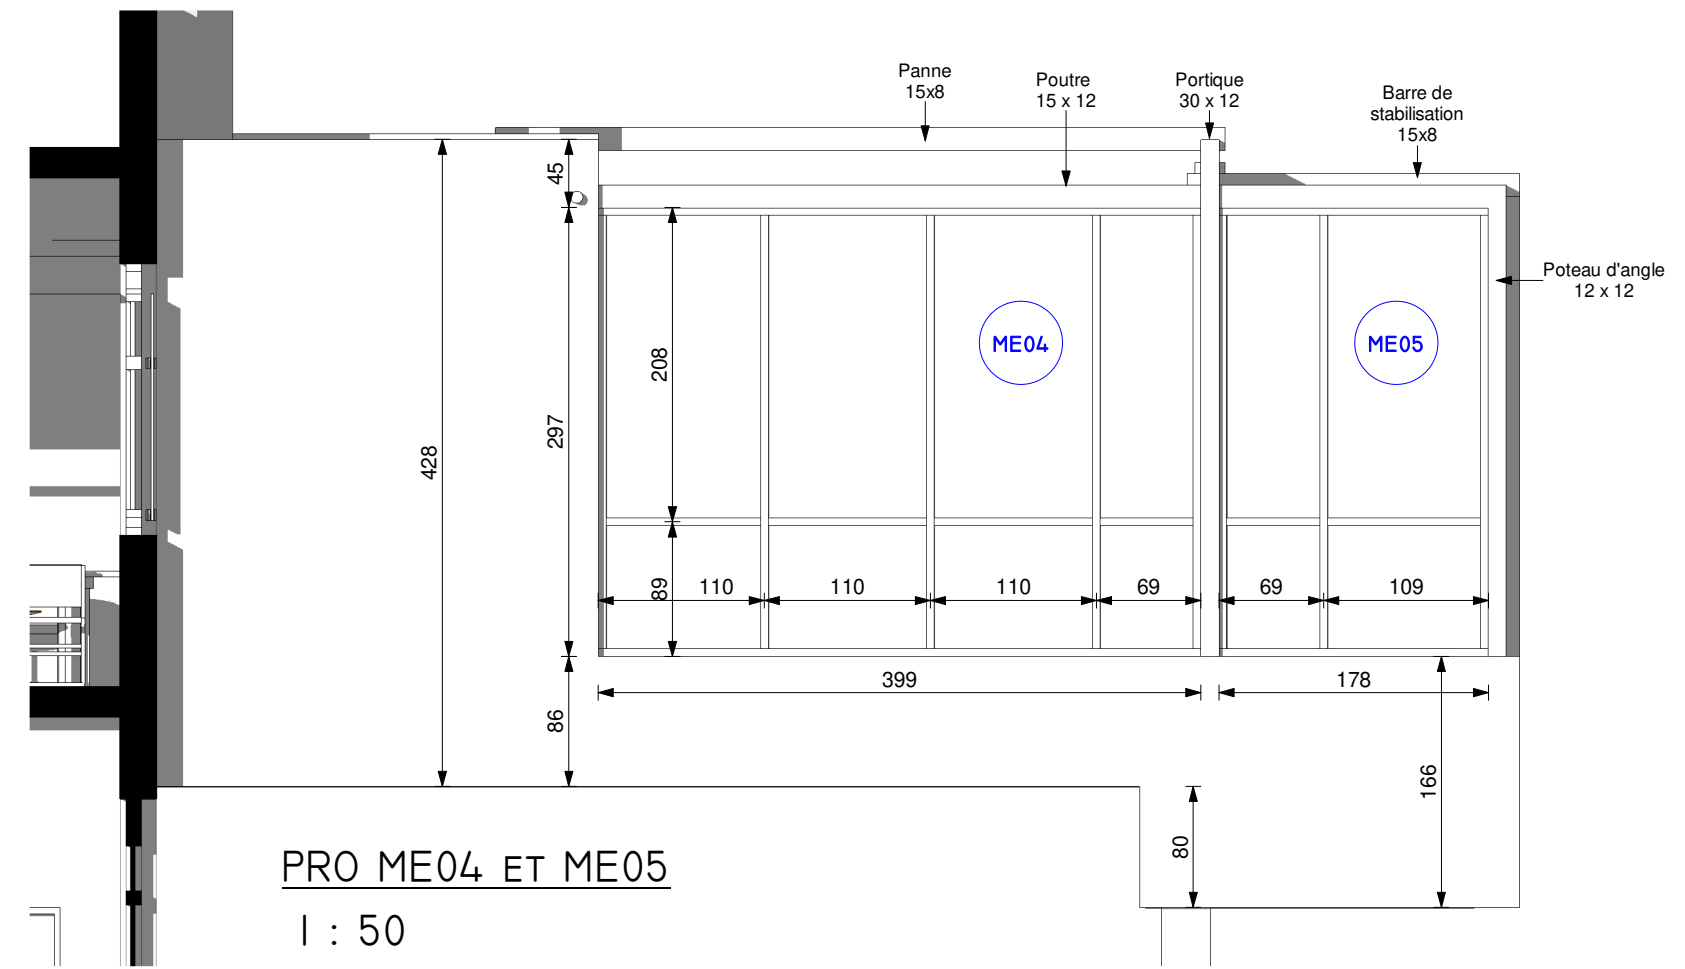

PRO ME04 ET ME05

1 : 50

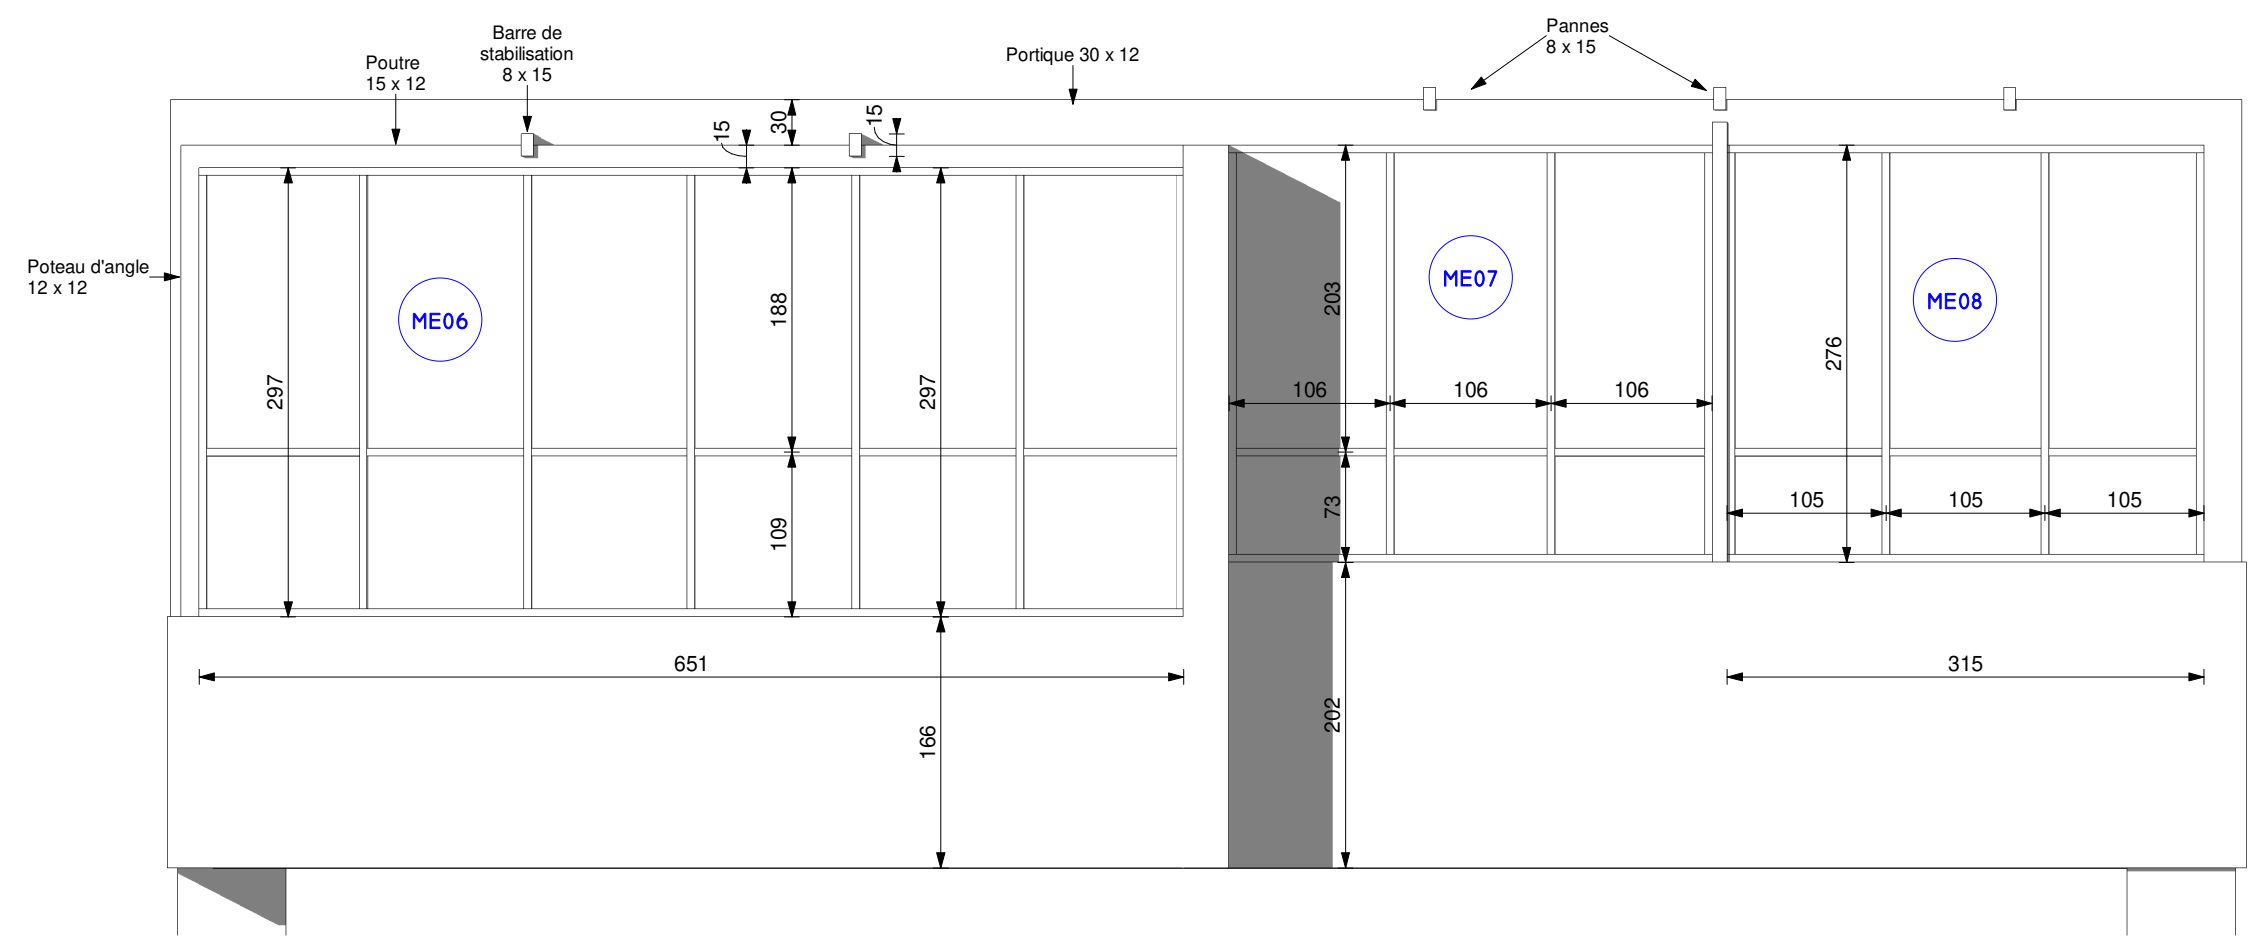

PRO ME06 ME07 ET ME08

1 : 50

AP-HP. Nord Université Paris Cité
HÔPITAL LOUIS MOURIER
178, rue des Renouillers - 92700 COLOMBES

LOUIS MOURIER - PSY SSC

Restructuration partielle du
service de psychiatrie
Aile sud du 2ème étage de
l'hôpital Louis Mourier

unhi UNIVERSITY NORTH HOSPITAL ARCHITECTE : UNHI 39 rue des Vignoles - 75020 Paris Tel 01 53 17 91 00 - contact@unhi.fr	US & CO ECONOMISTE : US&CO 84 rue de Montreuil - 75011 PARIS TEL 04 37 02 17 59
C.I.T. CONSEIL D'INTEGRATION B.E.T. : C.I.-TECH 1 rue de Terre-Neuve - Bât J - 91940 LES ULIS TEL 01 60 14 50 70 - contact@ci-tech.com	L.I. B.E.T. : LAMALLE INGENIERIE 71 avenue de la République - 75011 PARIS TEL 01 49 29 92 54 - FAX 01 49 29 45 74

DETAIL MENUISERIES EXTERIEURES

DCE

JUILLET 2025

Indice	Modifications	Date
	Comme indiqué	
	24-027	
	DCE11	