



AP-HP. Nord Université Paris Cité
HÔPITAL LOUIS MOURIER
178, rue des Renouillers - 92700 COLOMBES

LOUIS MOURIER - PSY SSC

Restructuration partielle du
service de psychiatrie
Aile sud du 2ème étage de
l'hôpital Louis Mourier



ARCHITECTE : UNHI
39 rue des Vignoles - 75020 Paris
Tel 01 53 17 91 00 - contact@unhi.fr



ECONOMISTE : US&CO
84 rue de Montreuil - 75011 PARIS
TEL 04 37 02 17 59



B.E.T : C.I.-TECH
1 rue de Terre-Neuve - Bât J - 91940 LES ULIS
TEL 01 60 14 50 70 - contact@c-i-tech.com



B.E.T : LAMALLE INGENIERIE
71 avenue de la République - 75011 PARIS
TEL 01 49 29 92 54 - FAX 01 49 29 45 74

CARNET DE DETAILS TCE



DCE

JUILLET 2025

Indice	Modifications	Date

24-027

DCE14

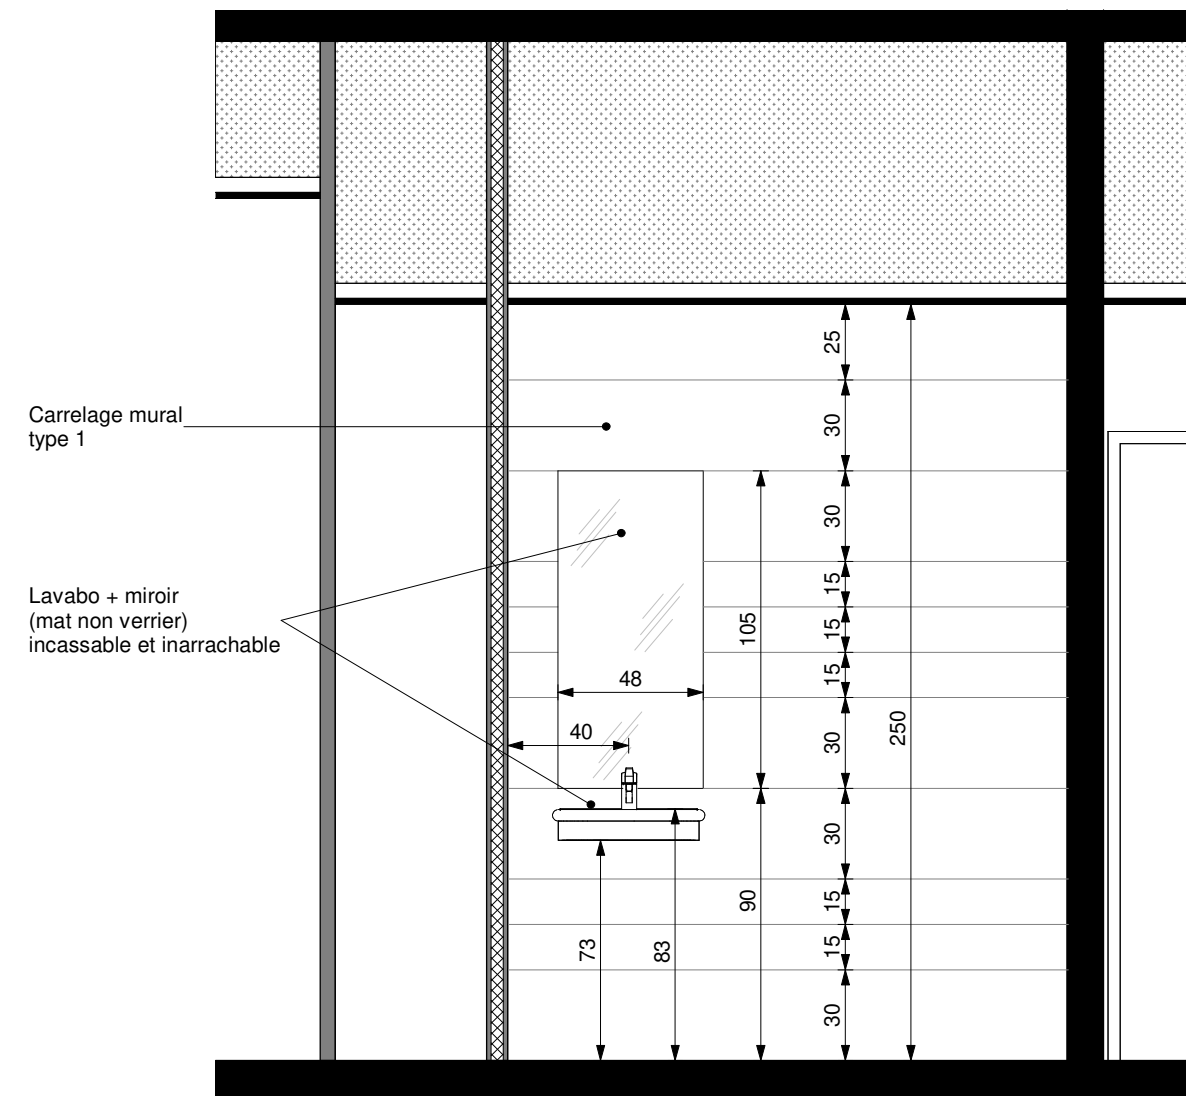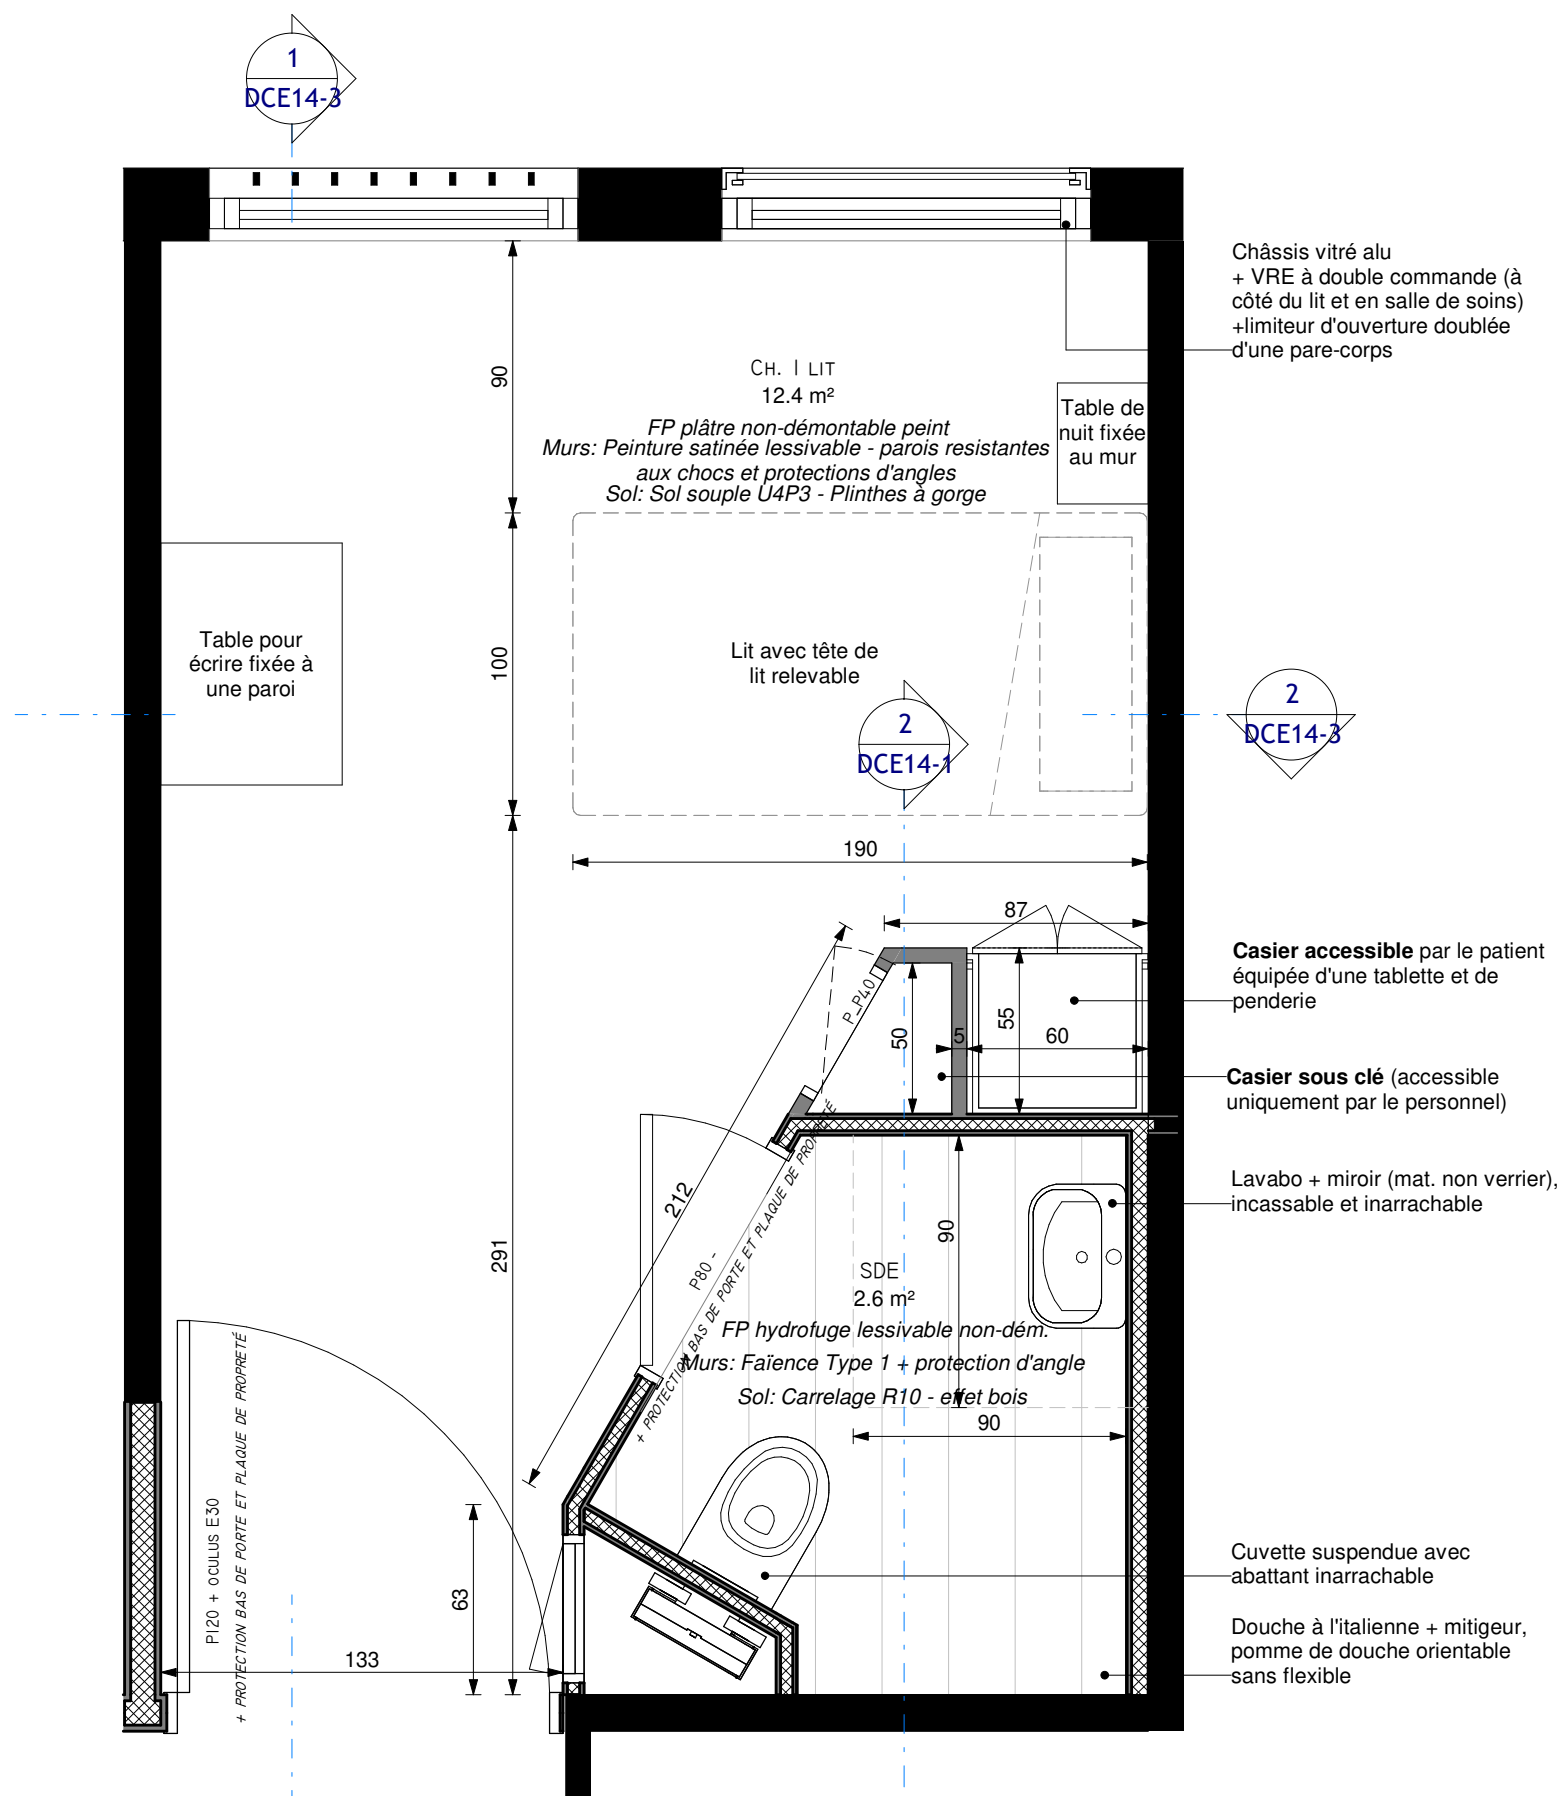


DETAIL TOUTE SALLES DE DOUCHE

1 : 25


DÉTAIL 601 - CH. TYPE (PLAN)

1 : 25

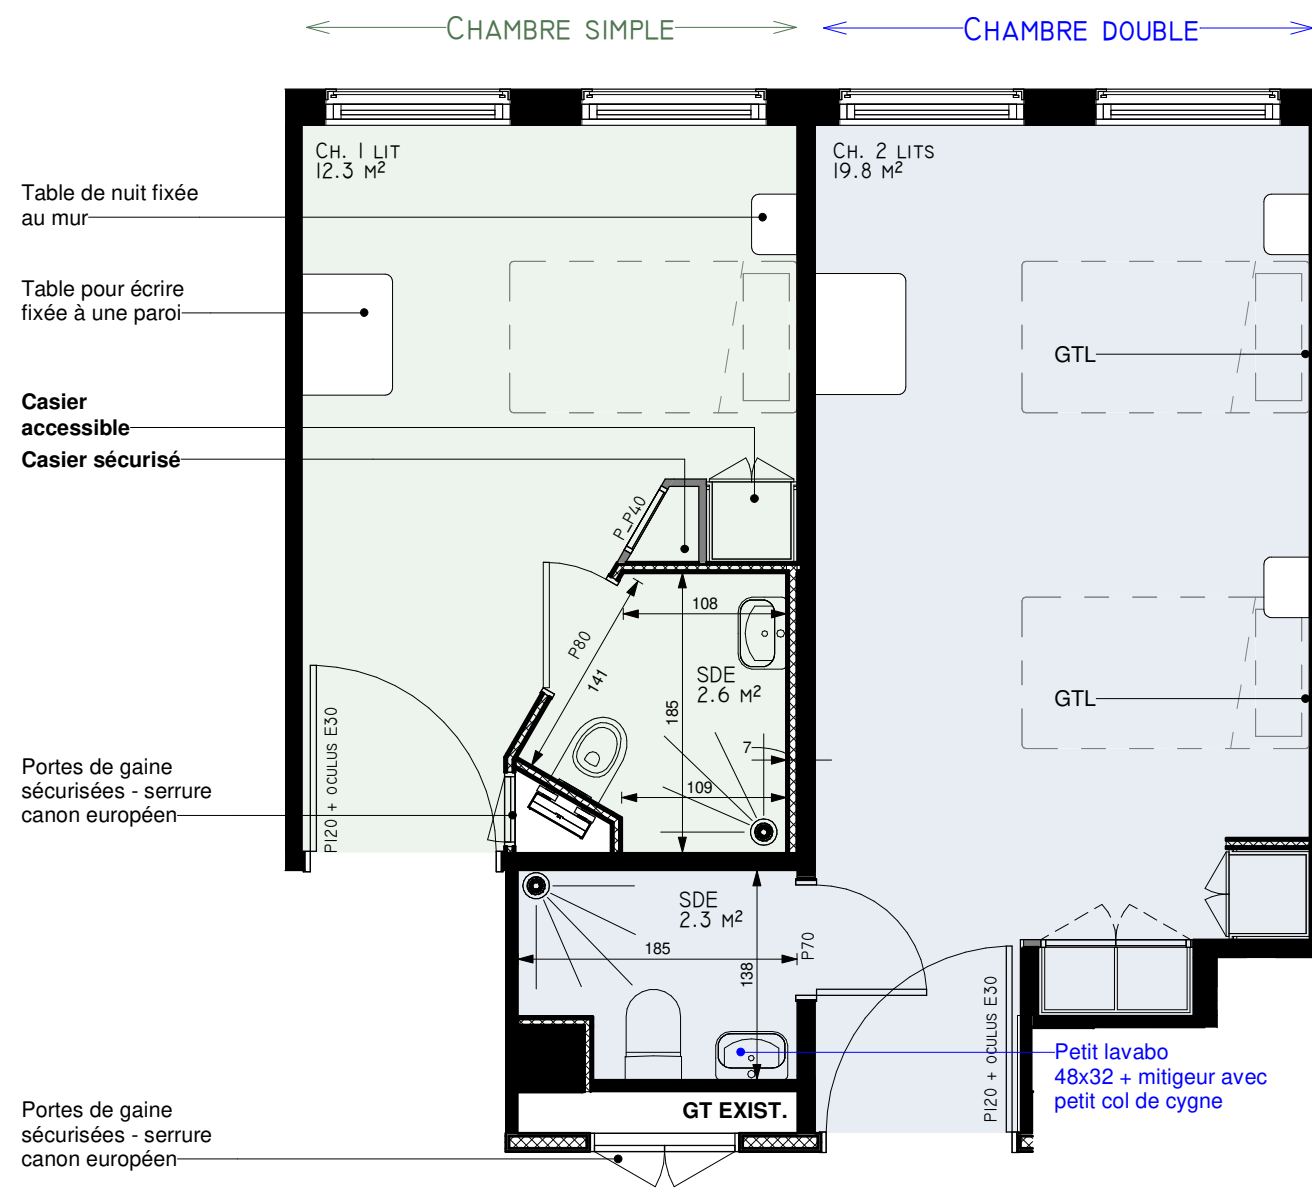


DÉTAIL 60IB -CHAMBRES SIMPLES ET DOUBLES

I : 50

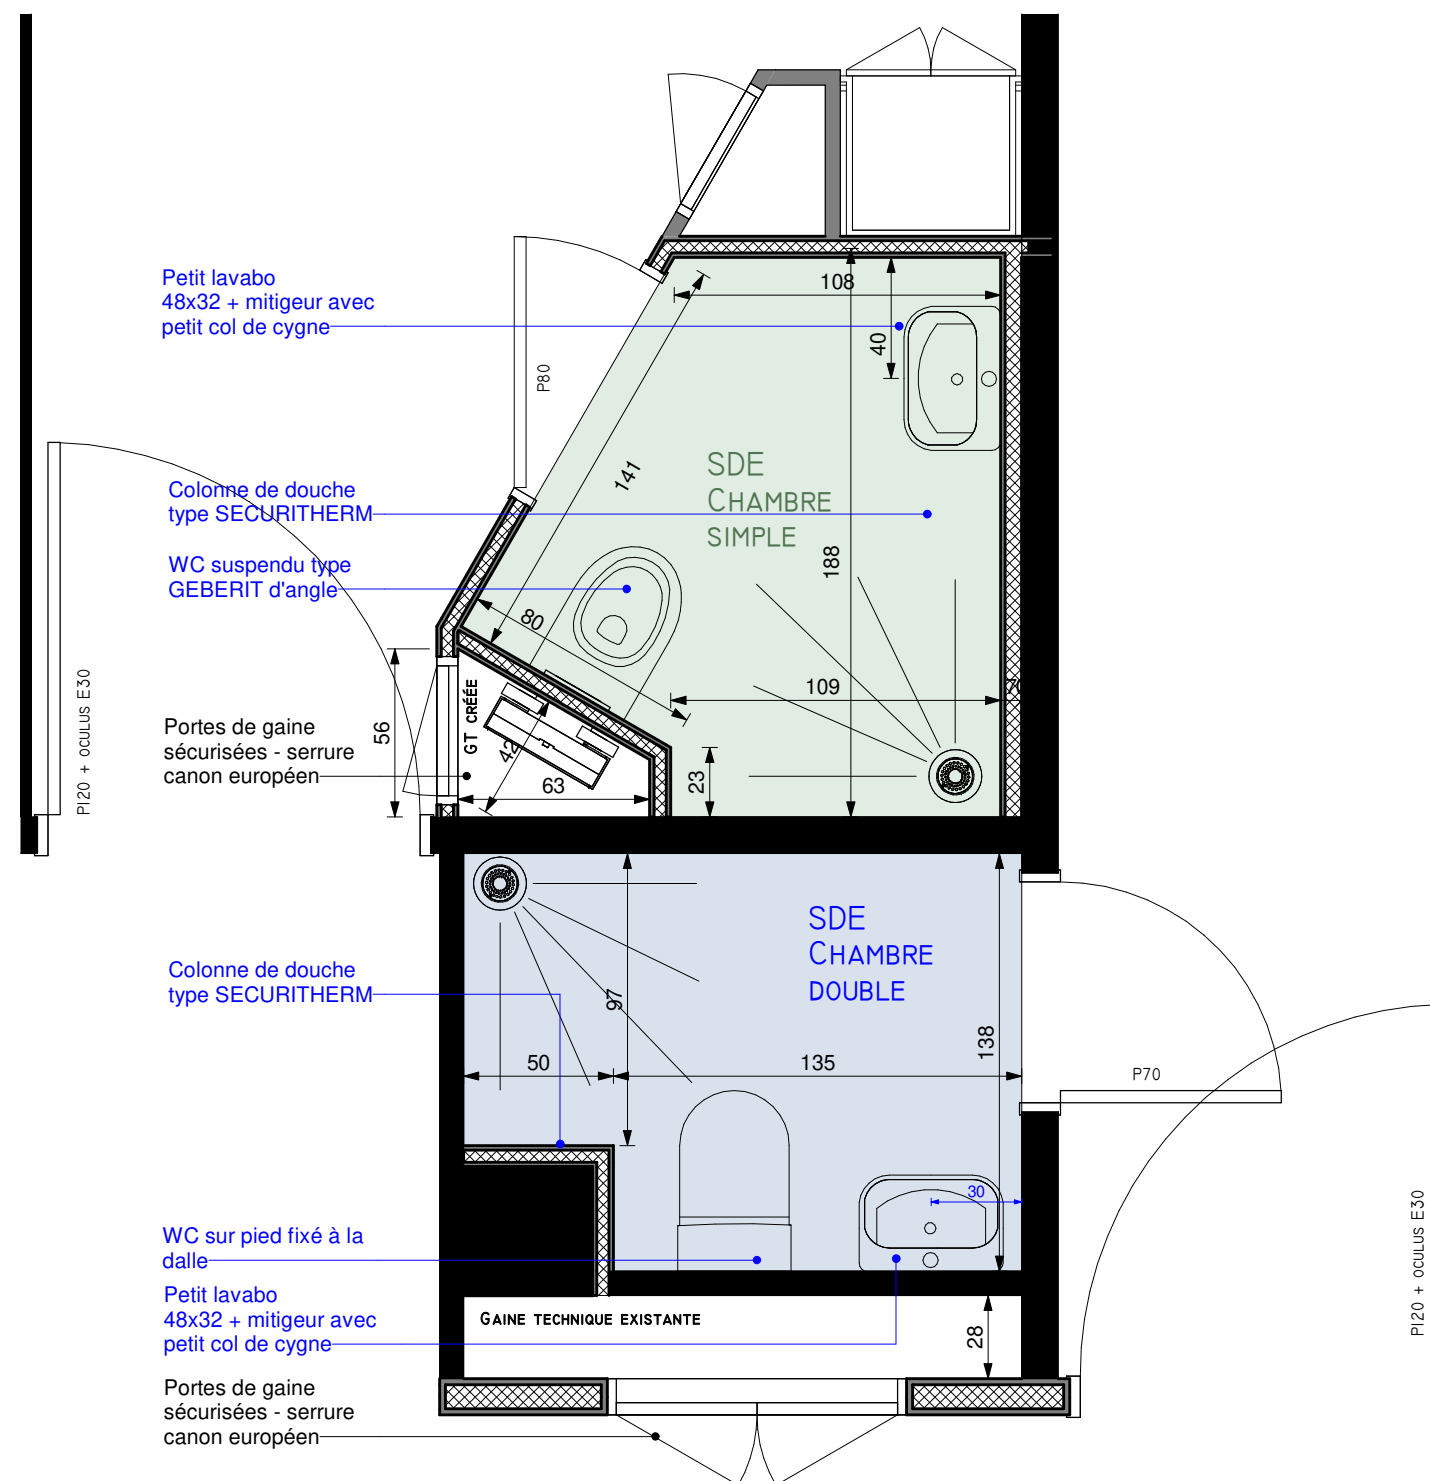


DÉTAIL 60IB - SDE CHAMBRES

I : 25

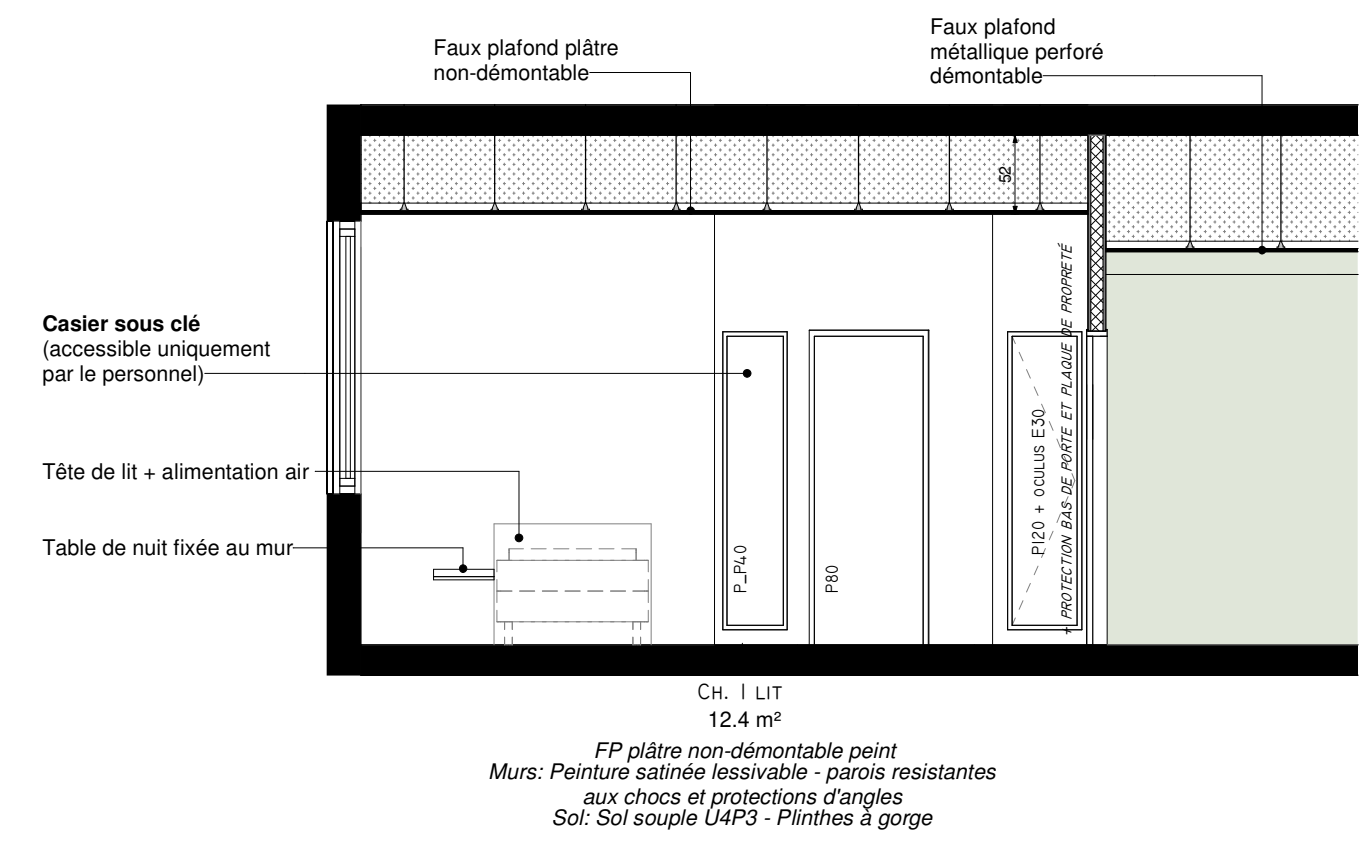


DÉTAIL CHAMBRE TYPE (COUPE AA)


1 : 50

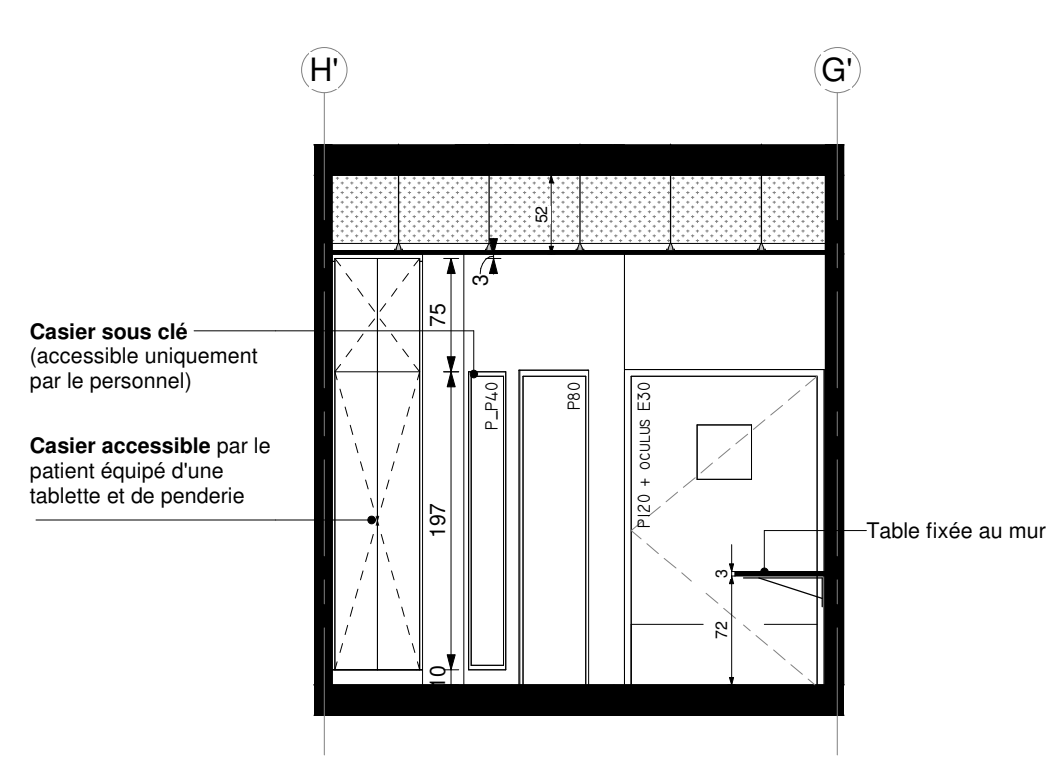

DÉTAIL CHAMBRE TYPE (COUPE BB)



1 : 50

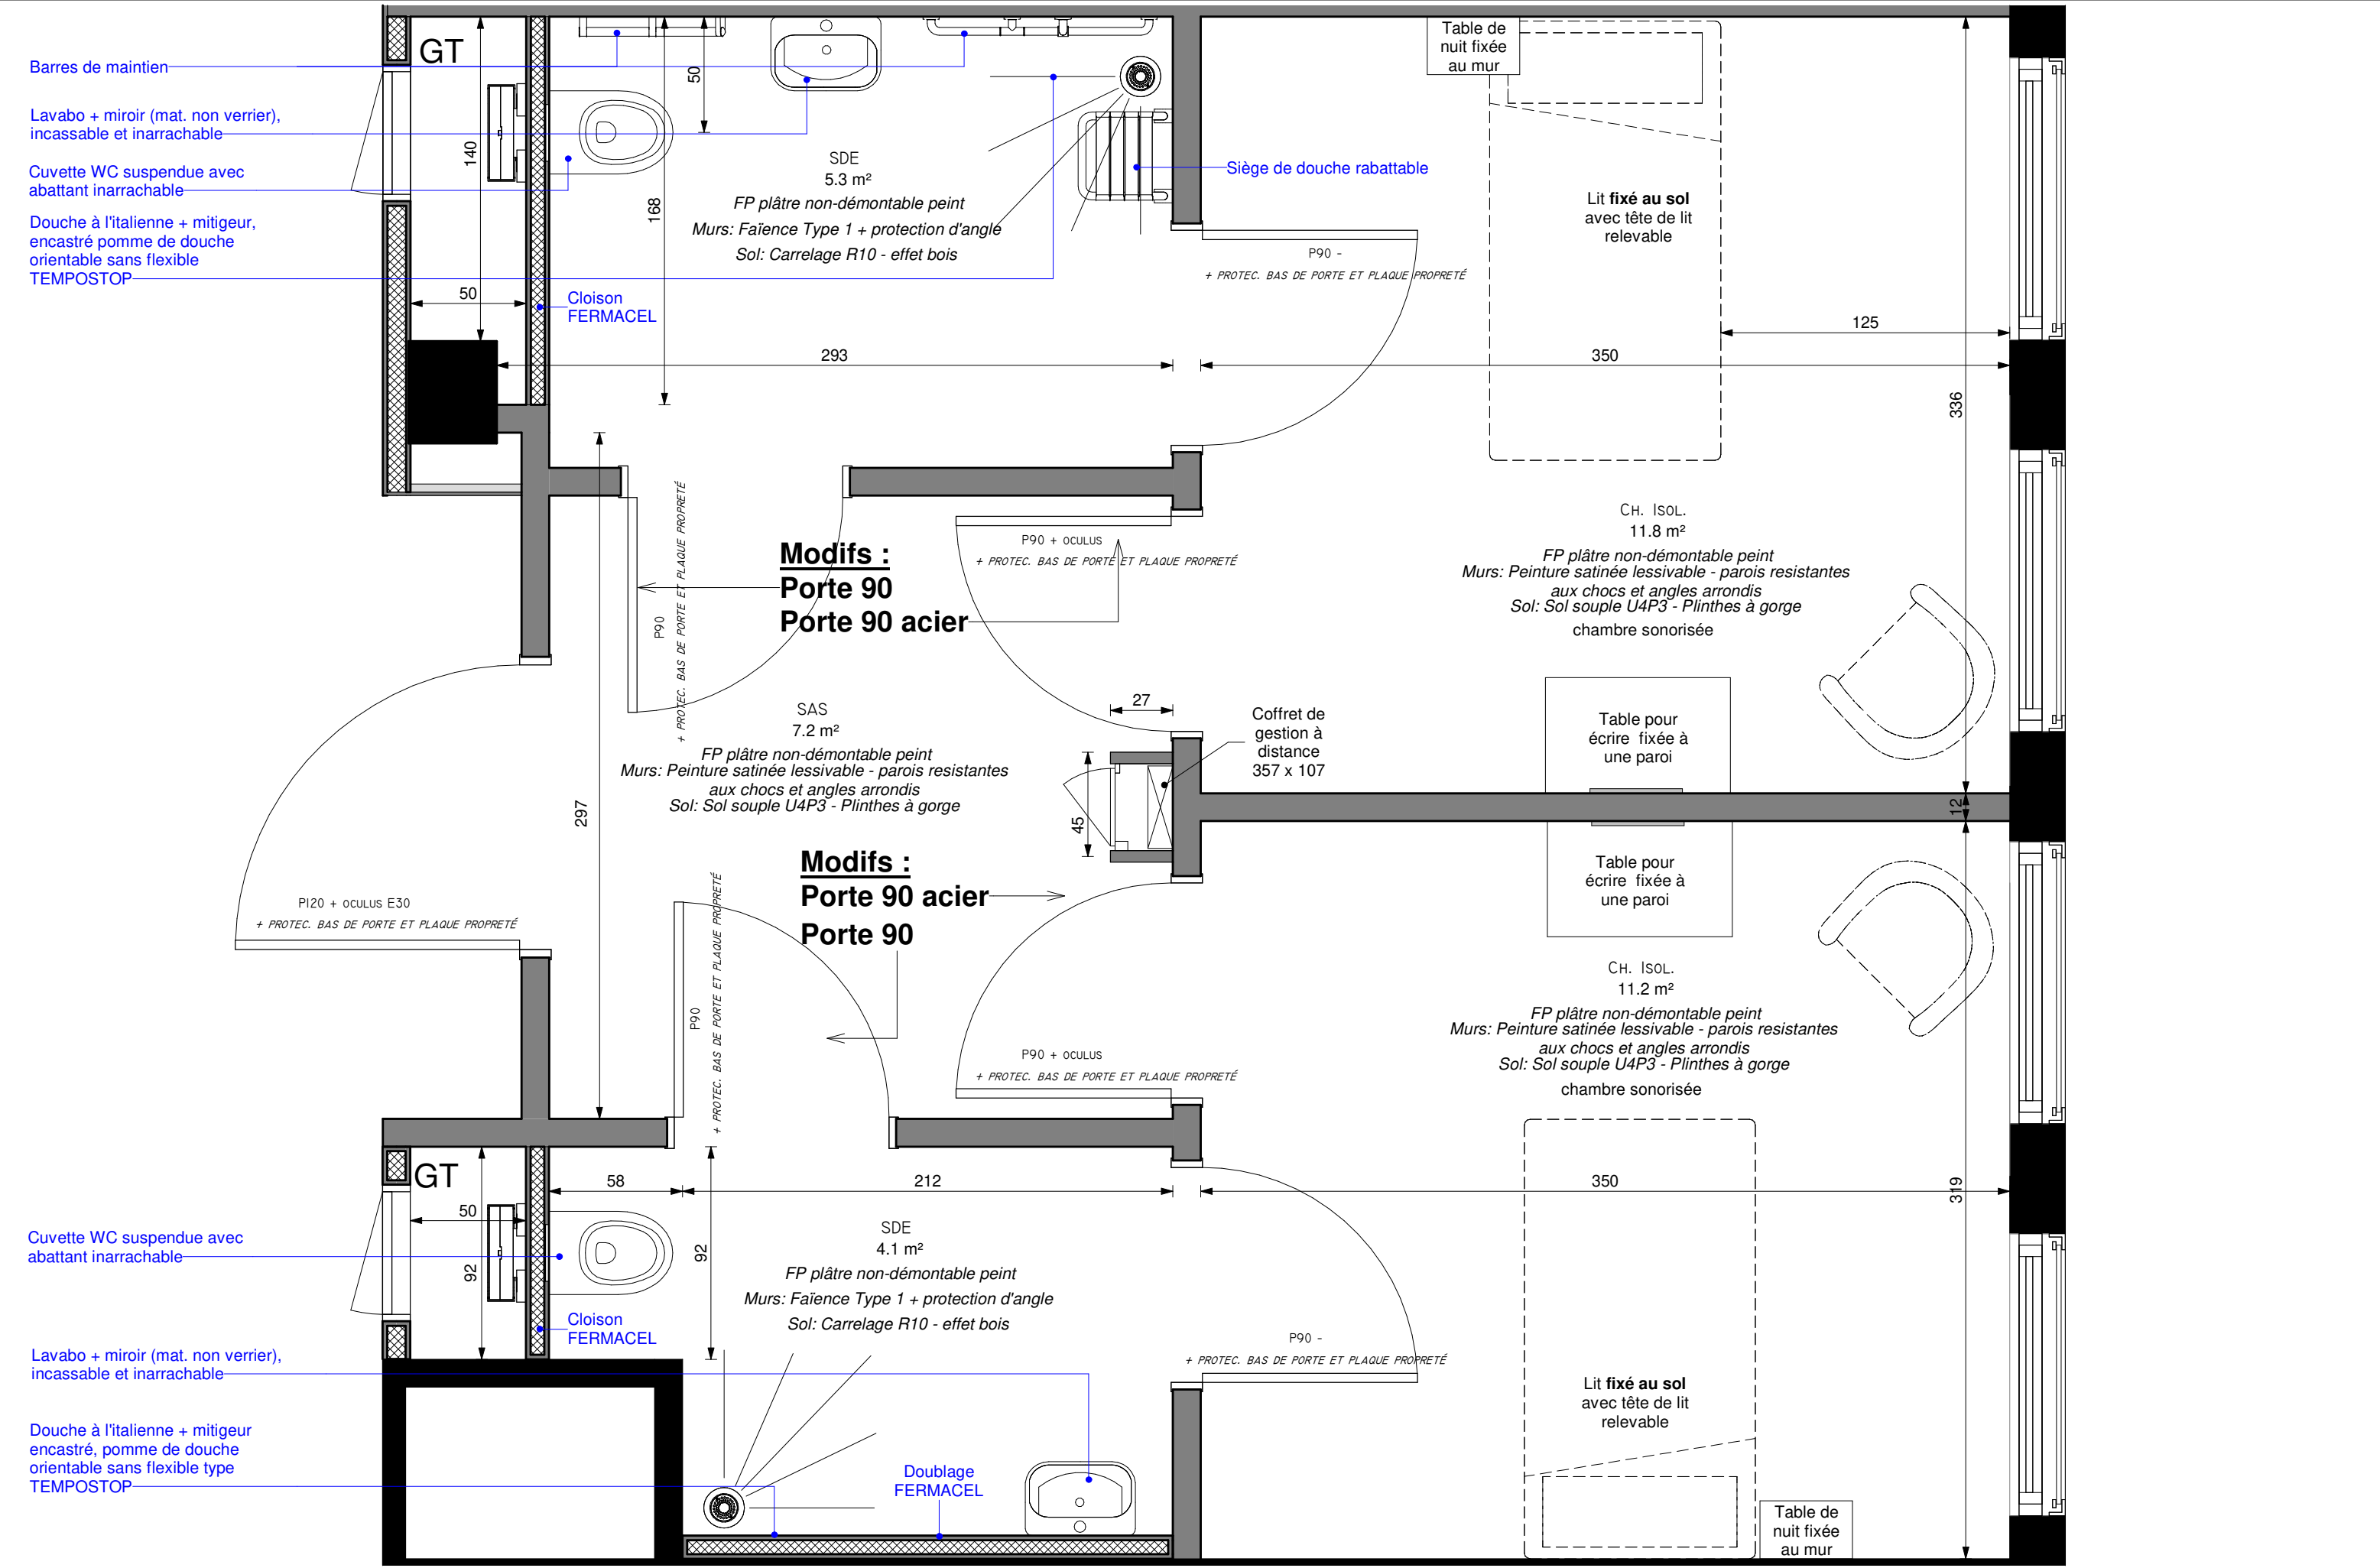

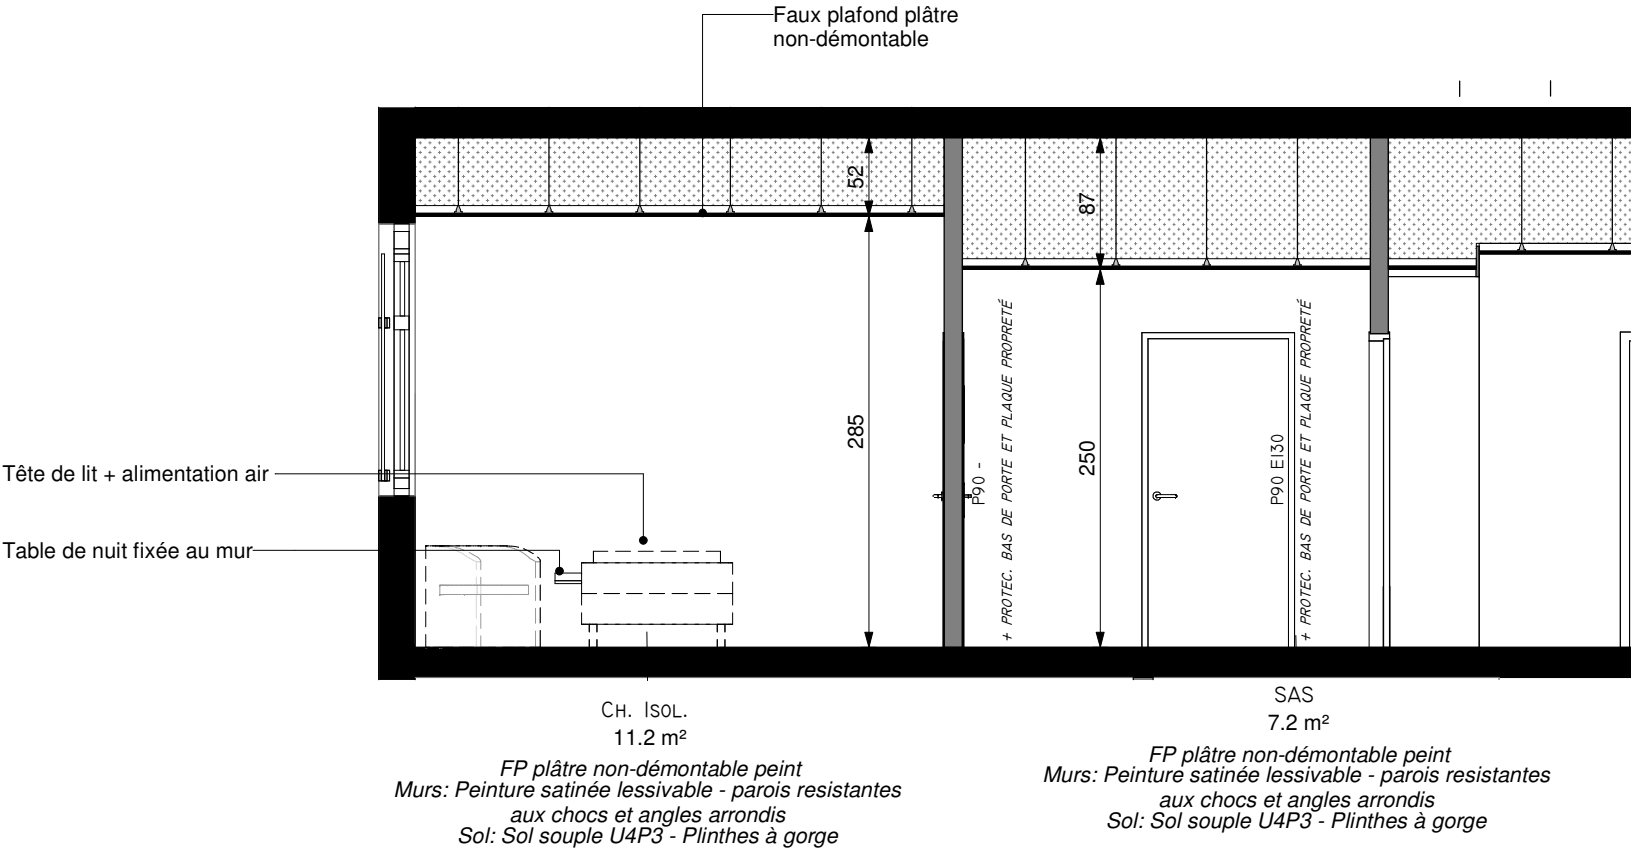





DÉTAIL 602 - CH. D'ISOLEMENT (COUPE AA)


1 : 50

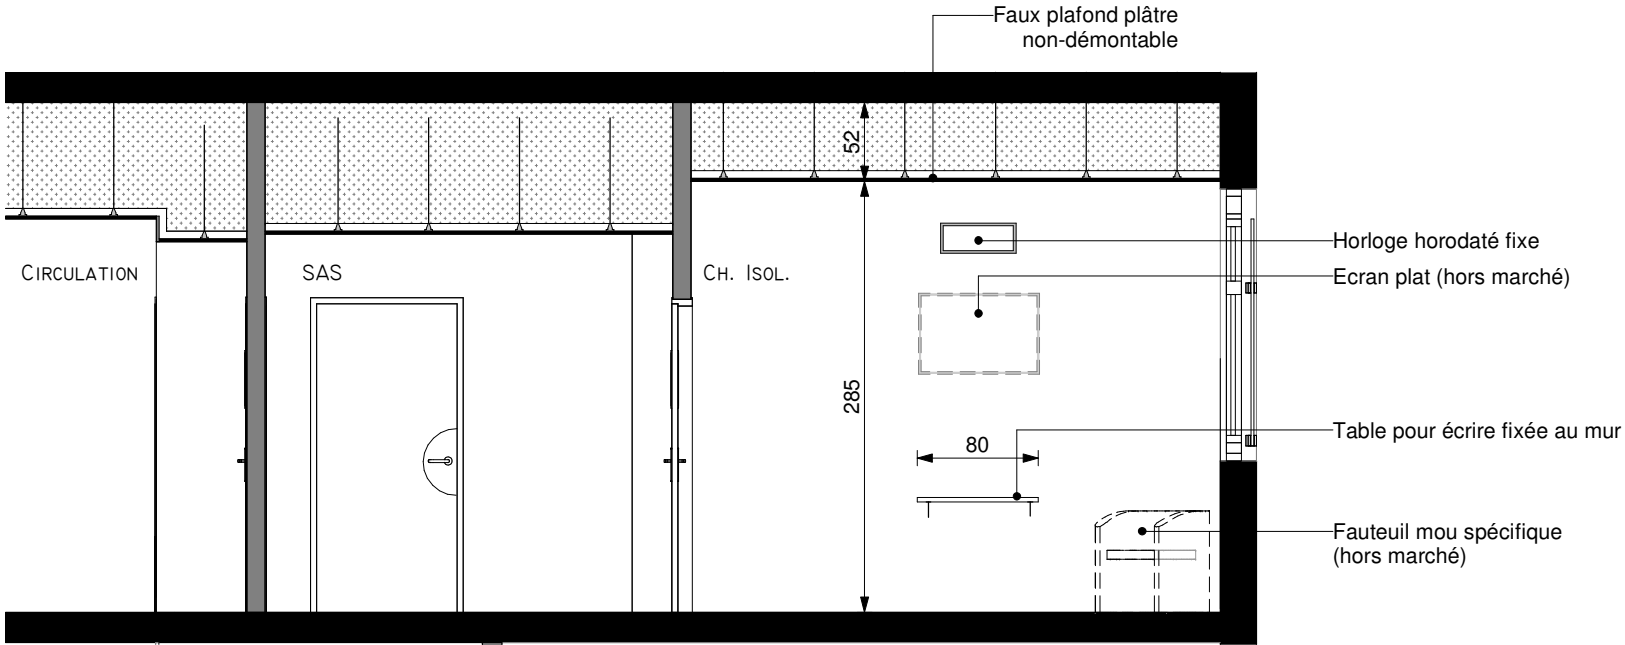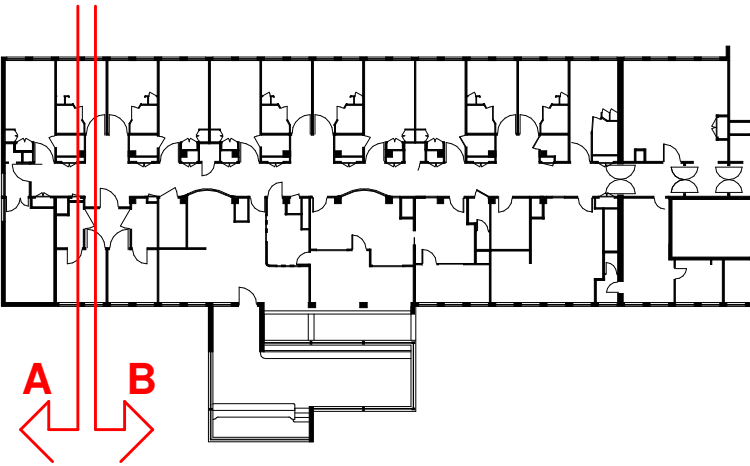


DÉTAIL 602 - CH. D'ISOLEMENT (COUPE BB)

1 : 50

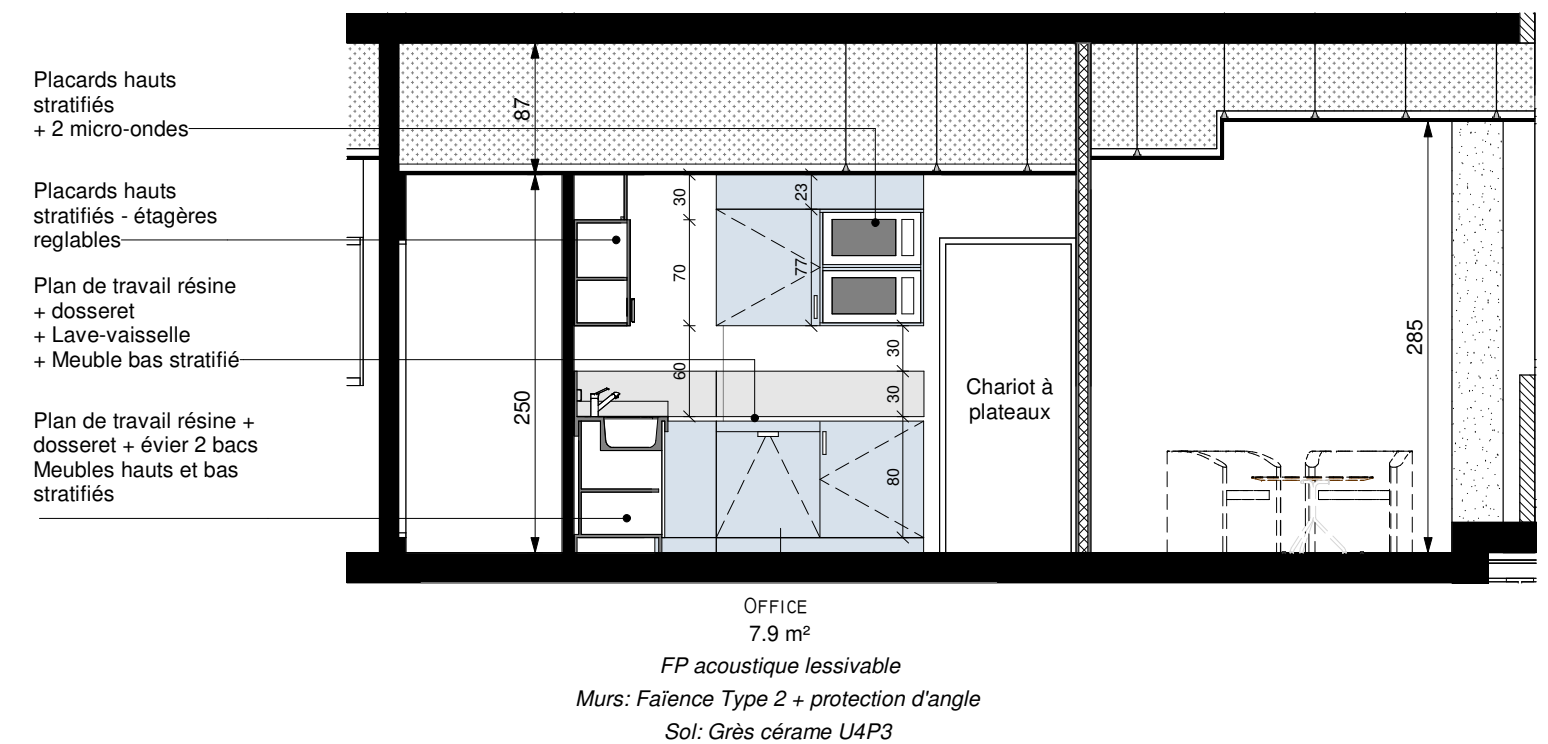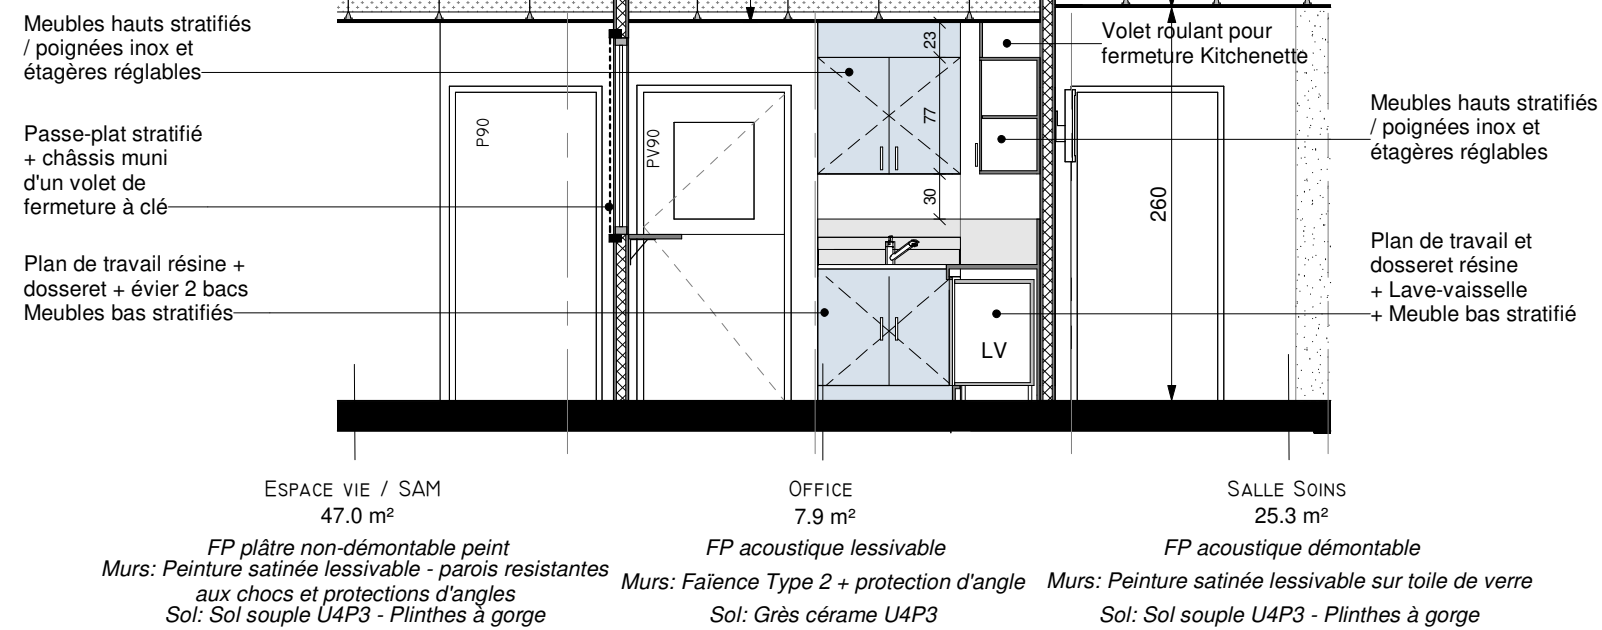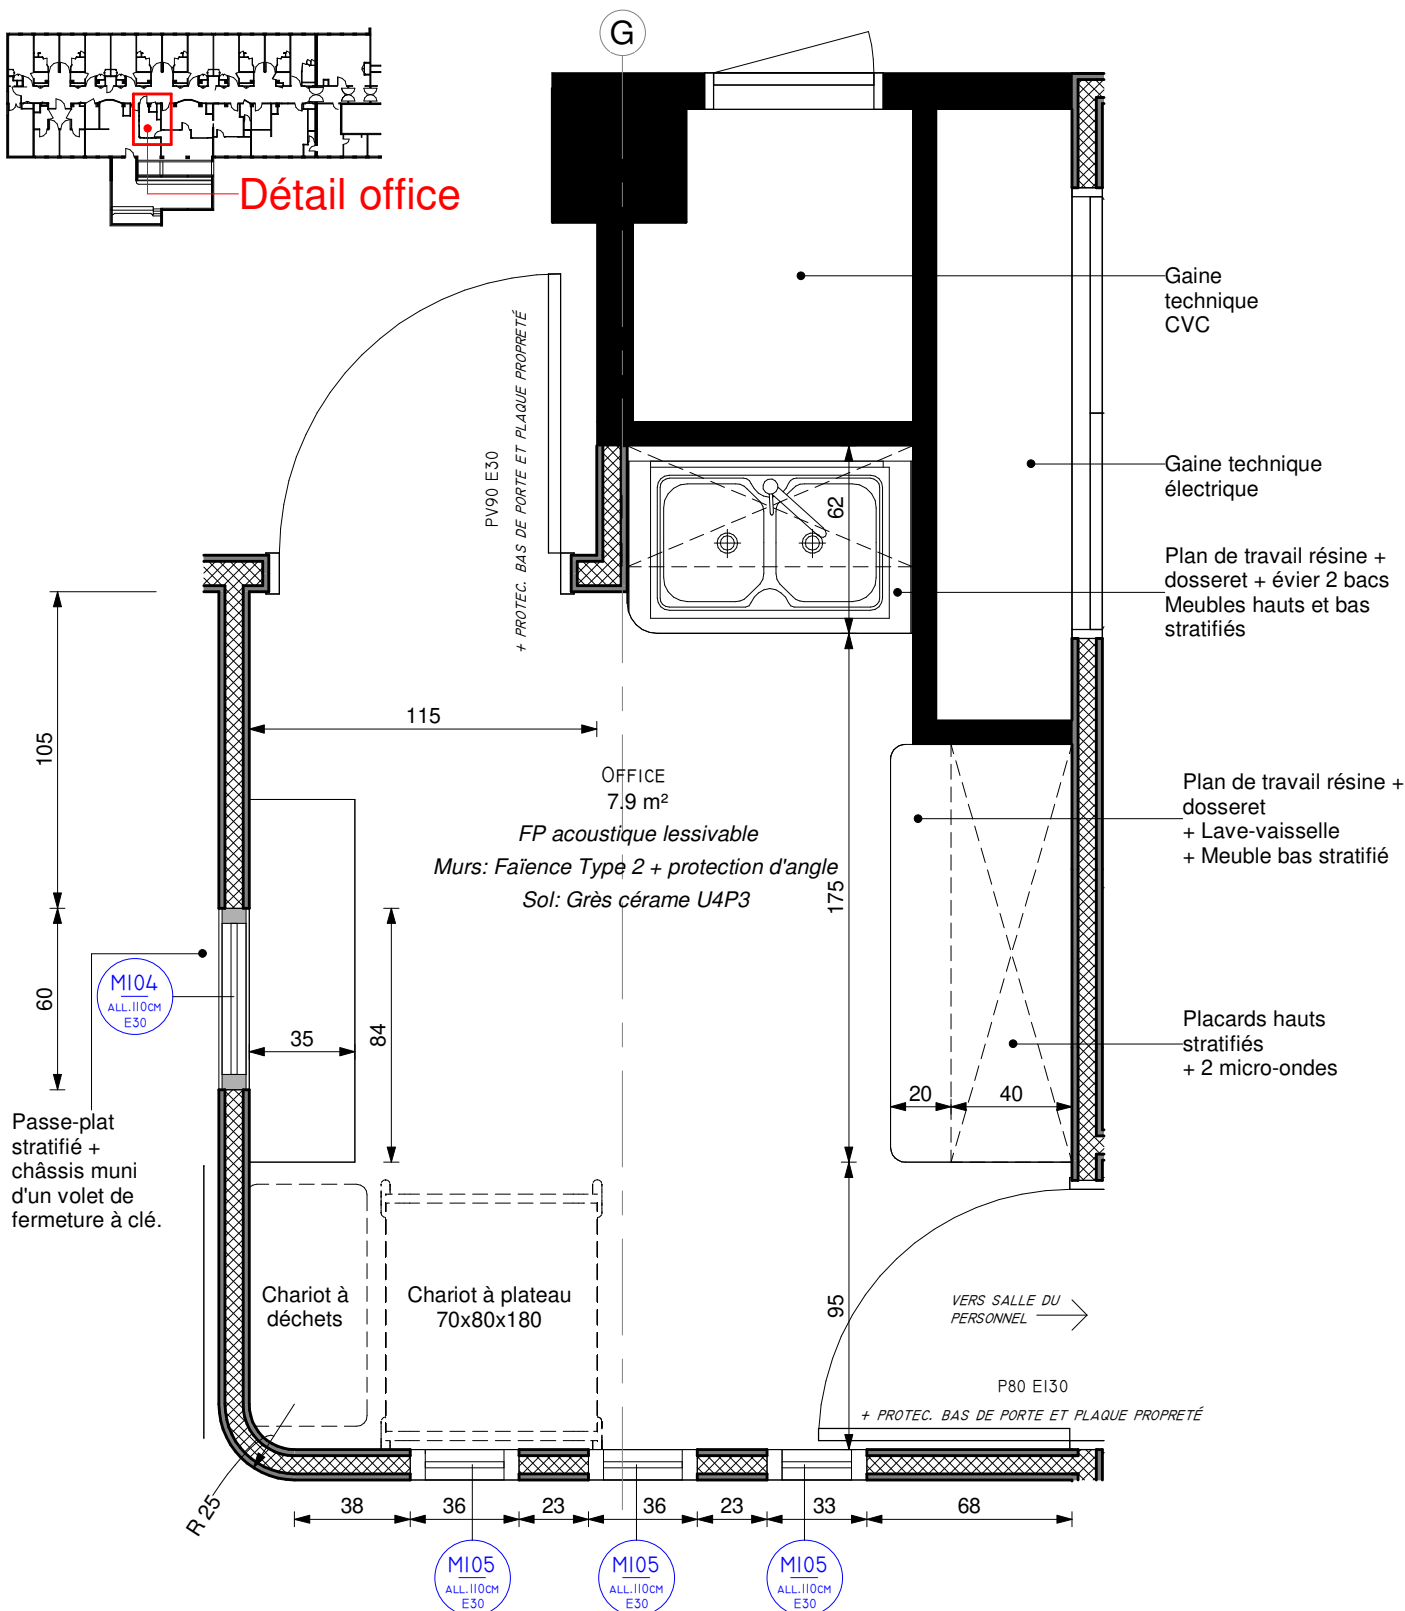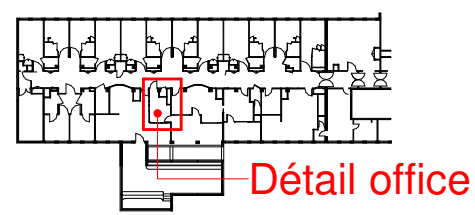

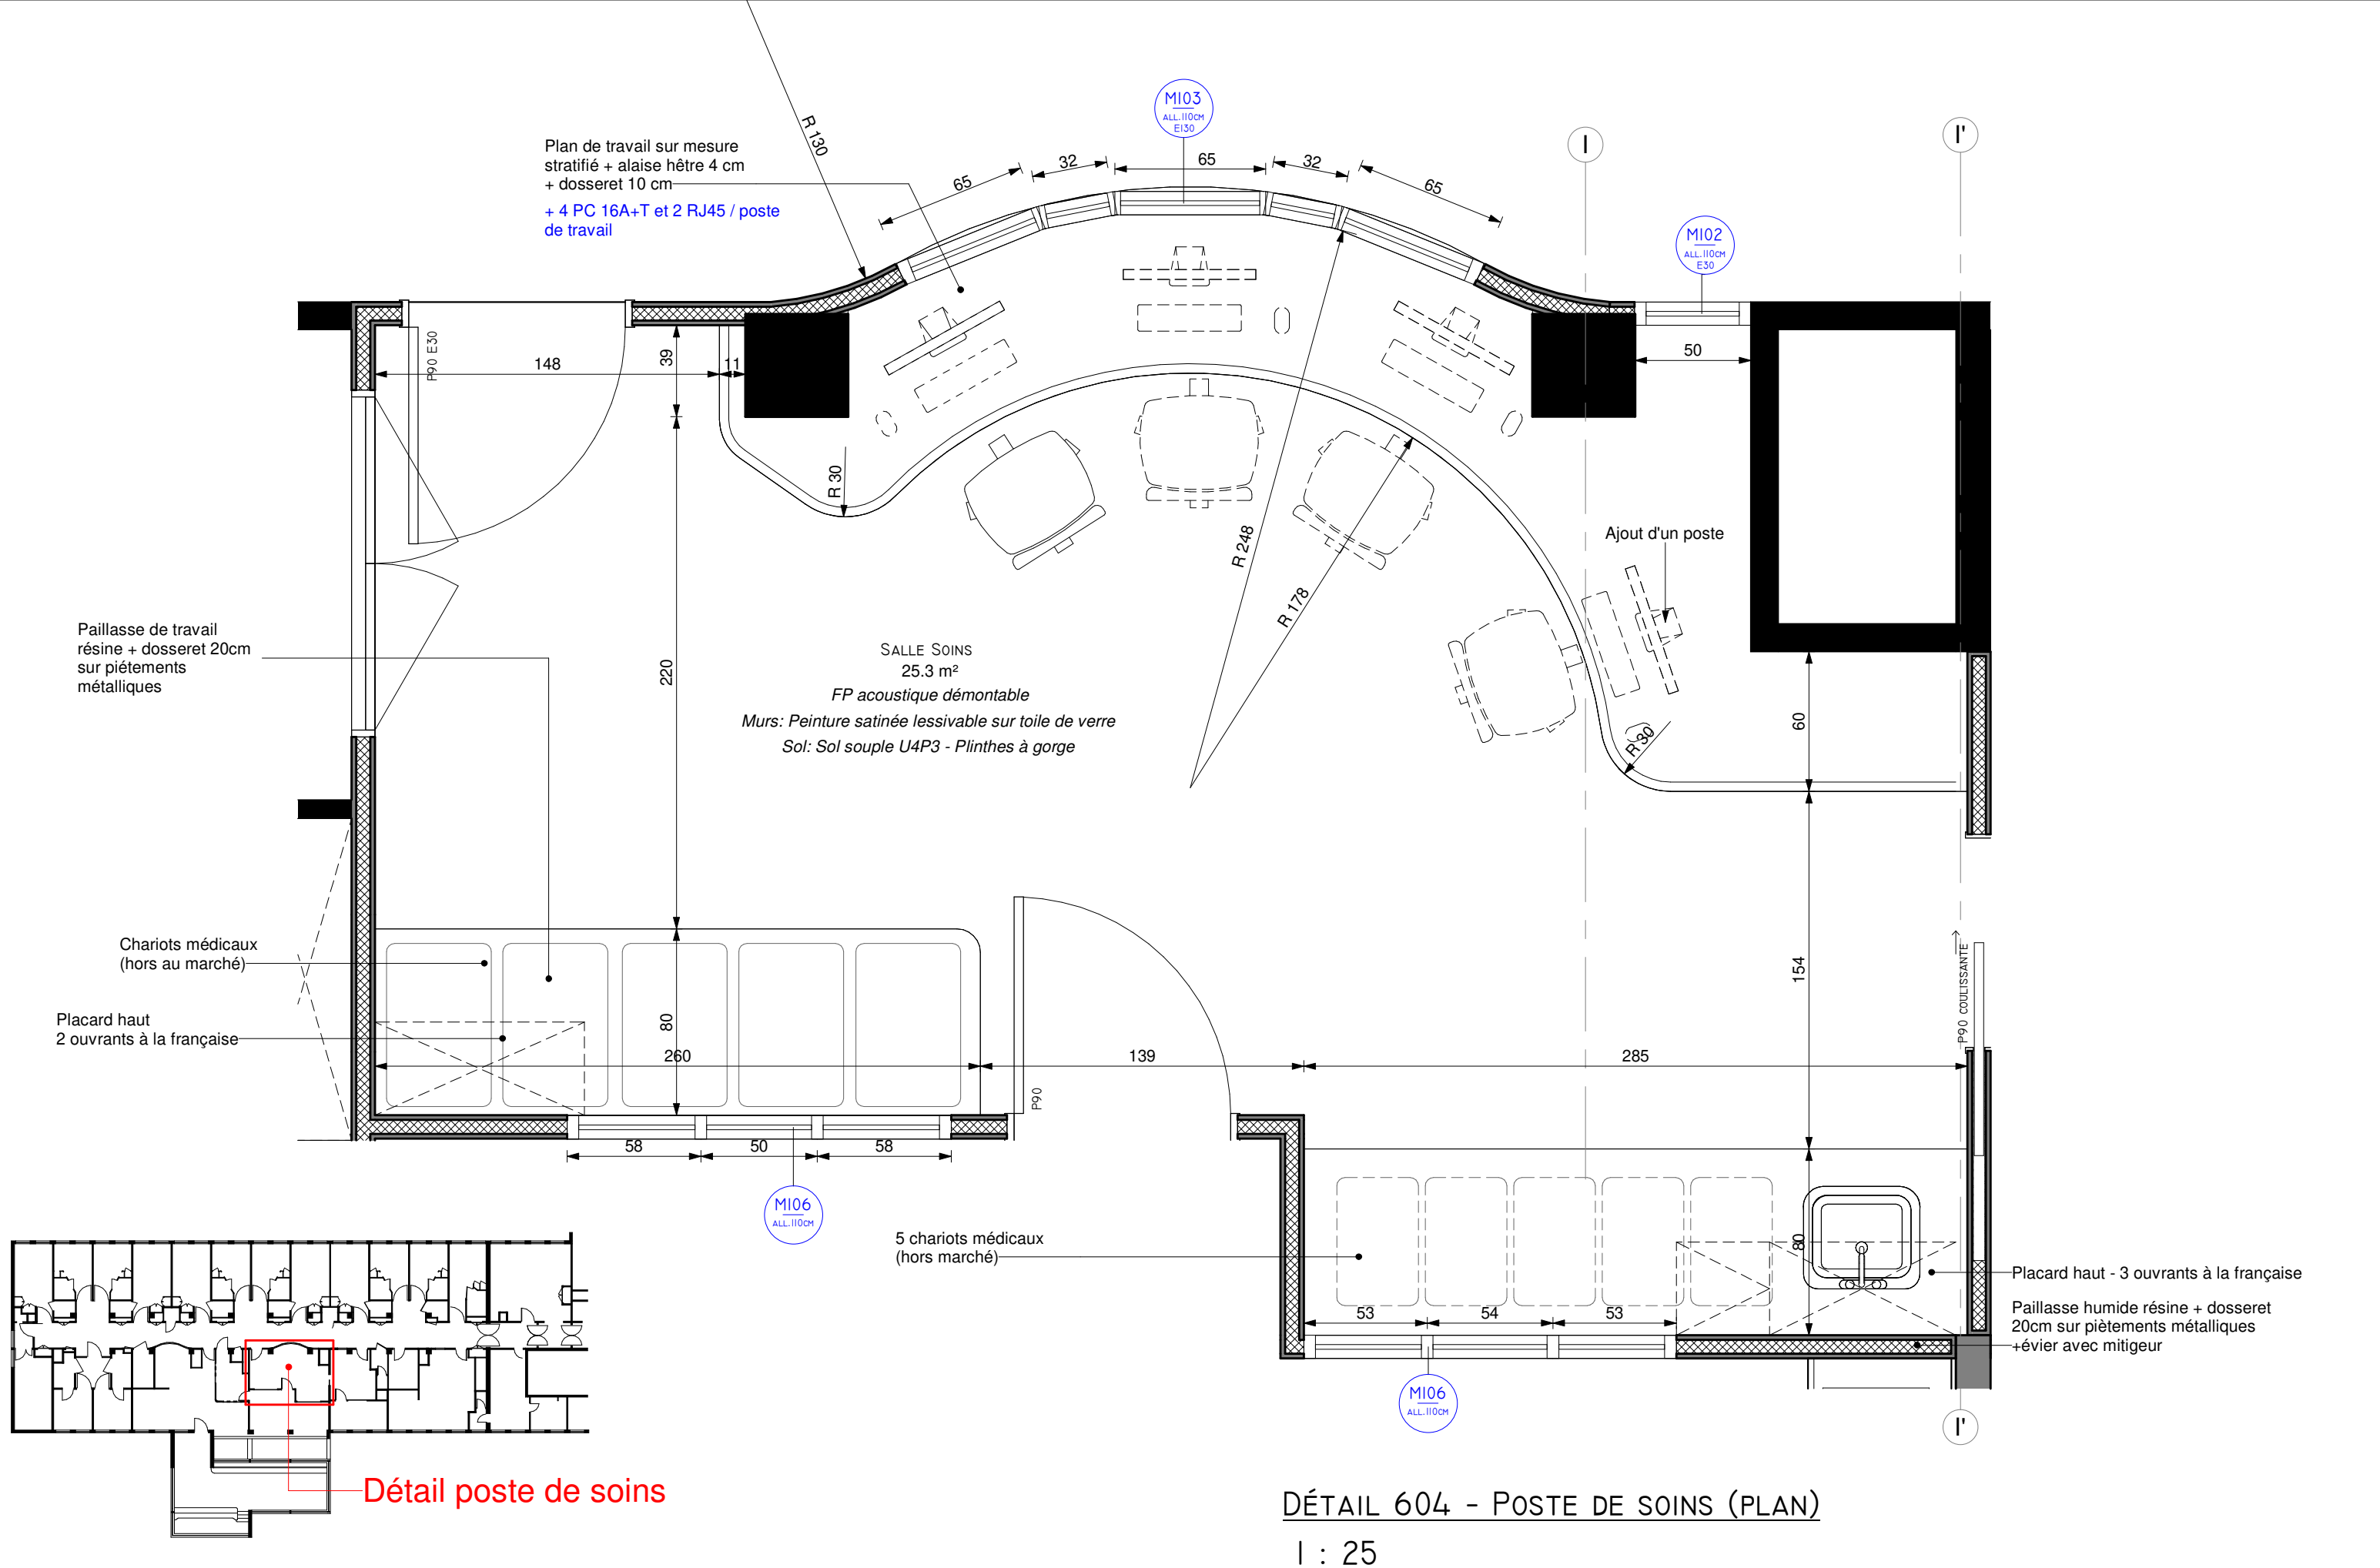

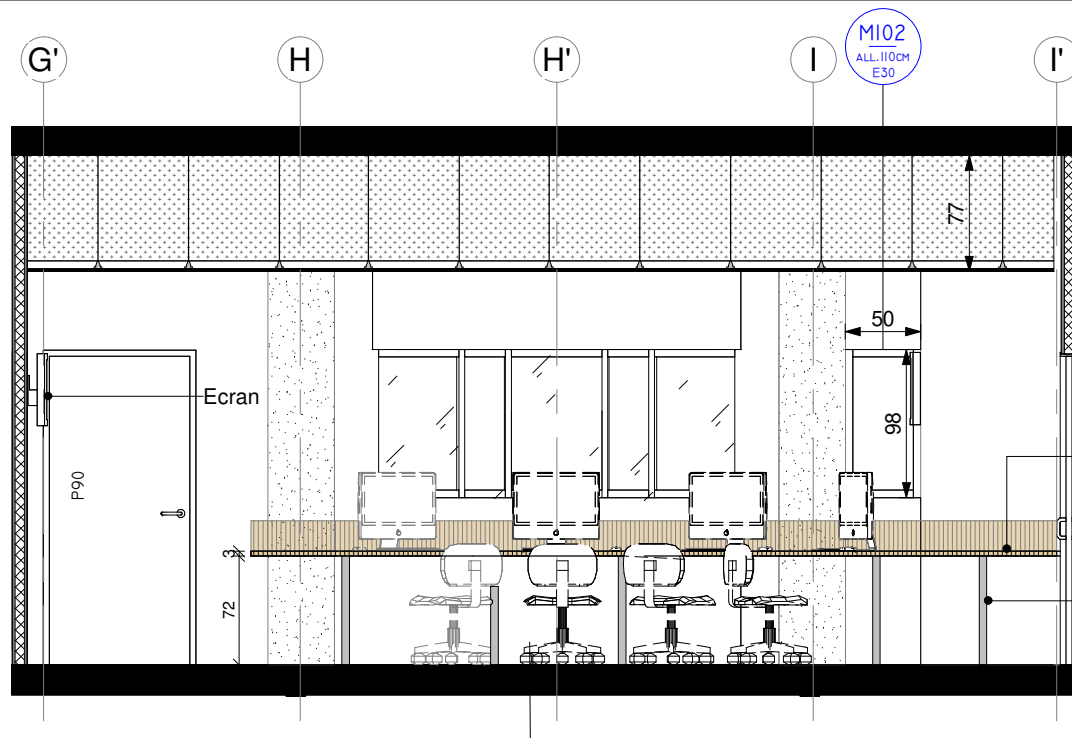

SALLE SOINS
25.3 m²


FP acoustique démontable

Murs: Peinture satinée lessivable sur toile de verre

Sol: Sol souple U4P3 - Plinthes à gorge


DÉTAIL 604 - POSTE DE SOINS (COUPE AA)

1 : 50

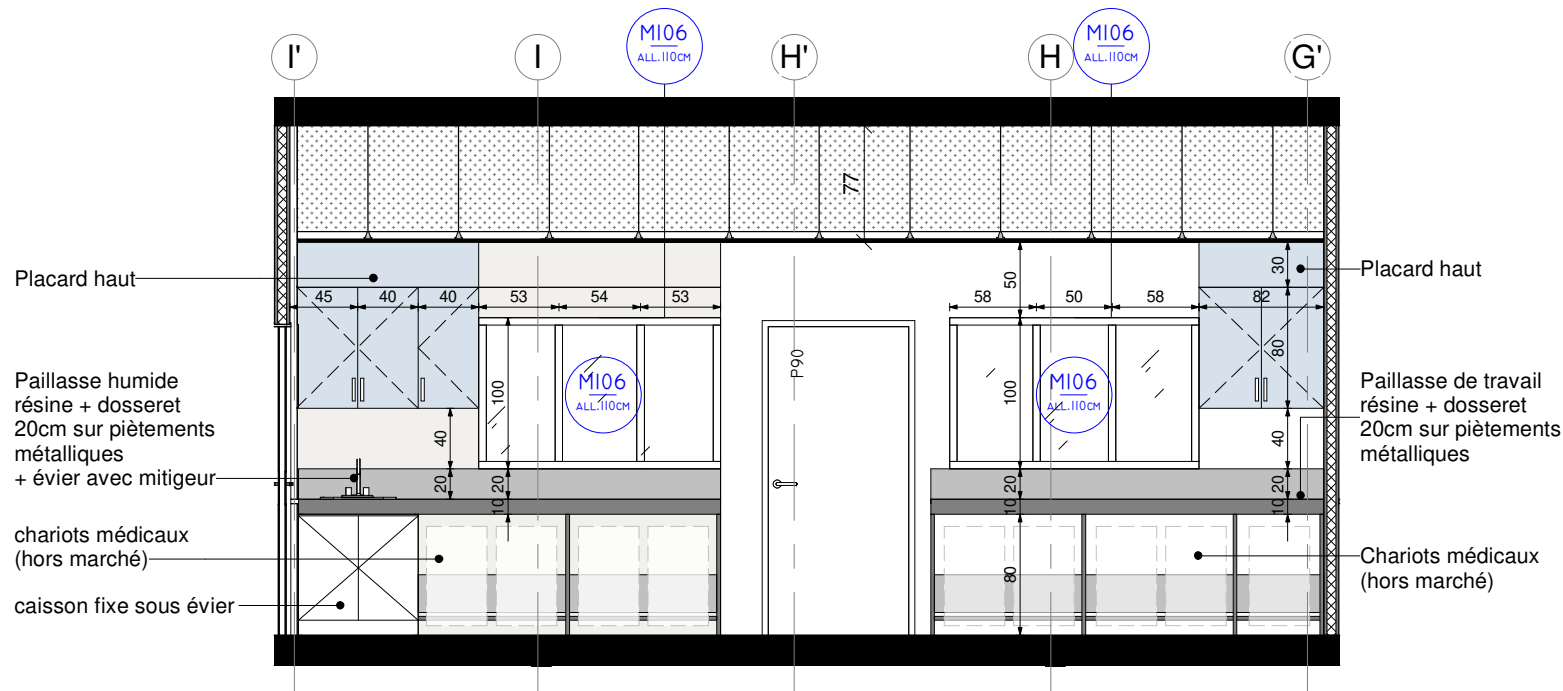


DÉTAIL 604 - POSTE DE SOINS (COUPE DD)

1 : 50

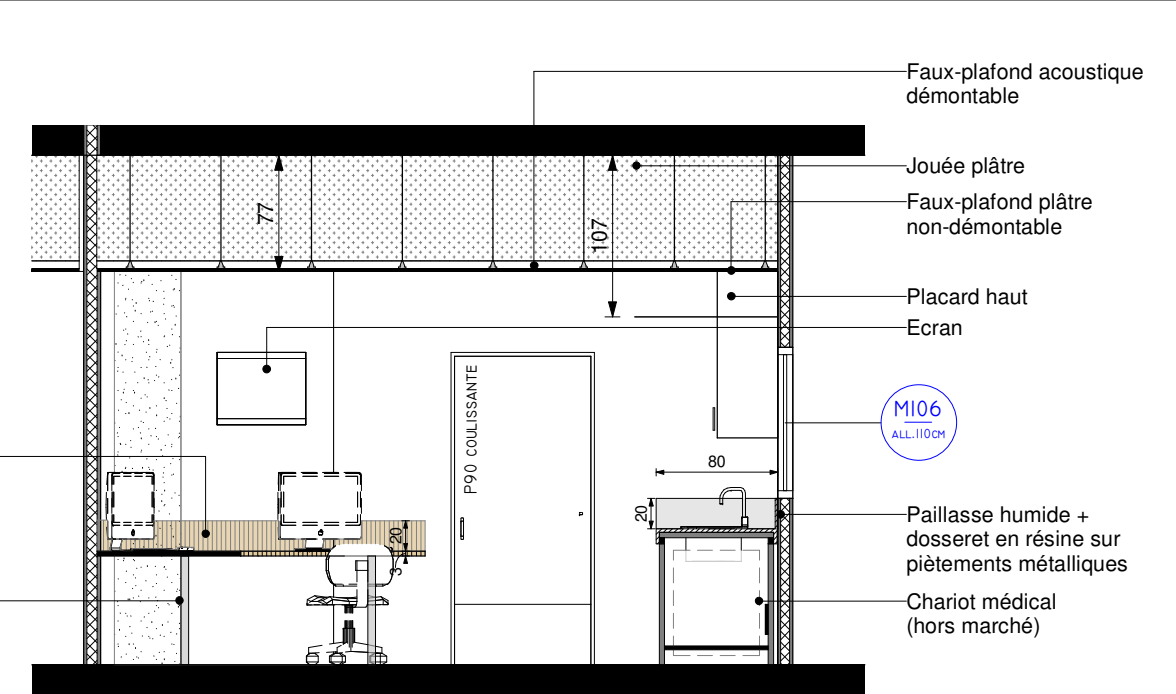

DÉTAIL 604 - POSTE DE SOINS (COUPE BB)

1 : 50

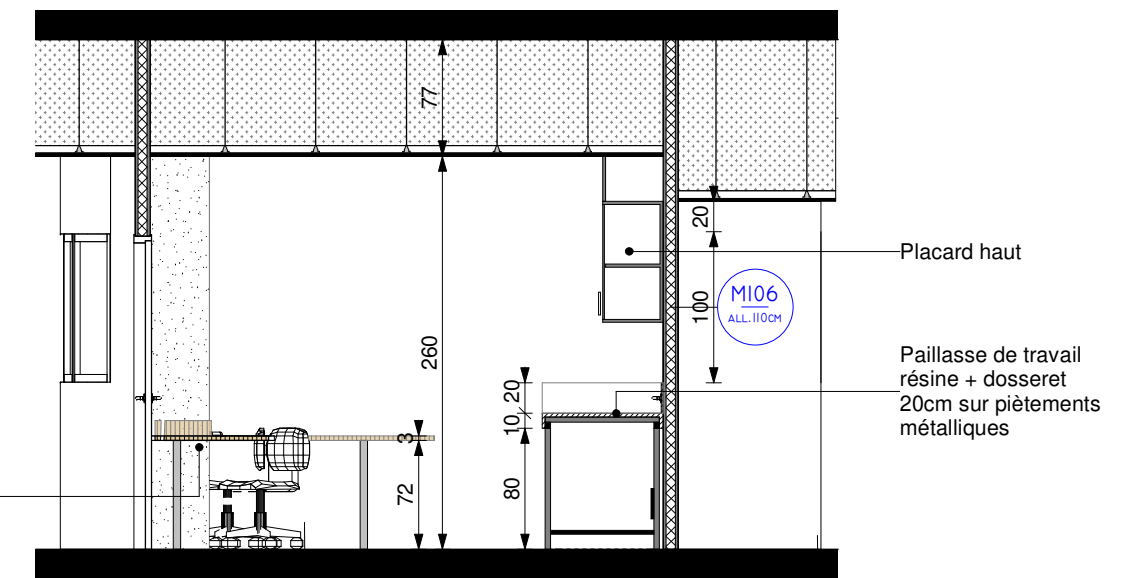

SALLE SOINS
25.3 m²

FP acoustique démontable

Murs: Peinture satinée lessivable sur toile de verre

Sol: Sol souple U4P3 - Plinthes à gorge

SALLE PERS.
20.6 m²

FP acoustique démontable

Murs: Peinture satinée lessivable sur toile de verre

Sol: Sol souple U4P3 - Plinthes à gorge

DÉTAIL 604 - POSTE DE SOINS (COUPE CC)

1 : 50