



PRO FACADE EST HÔPITAL
1 : 100




PRO FACADE OUEST (HÔPITAL)
1 : 100

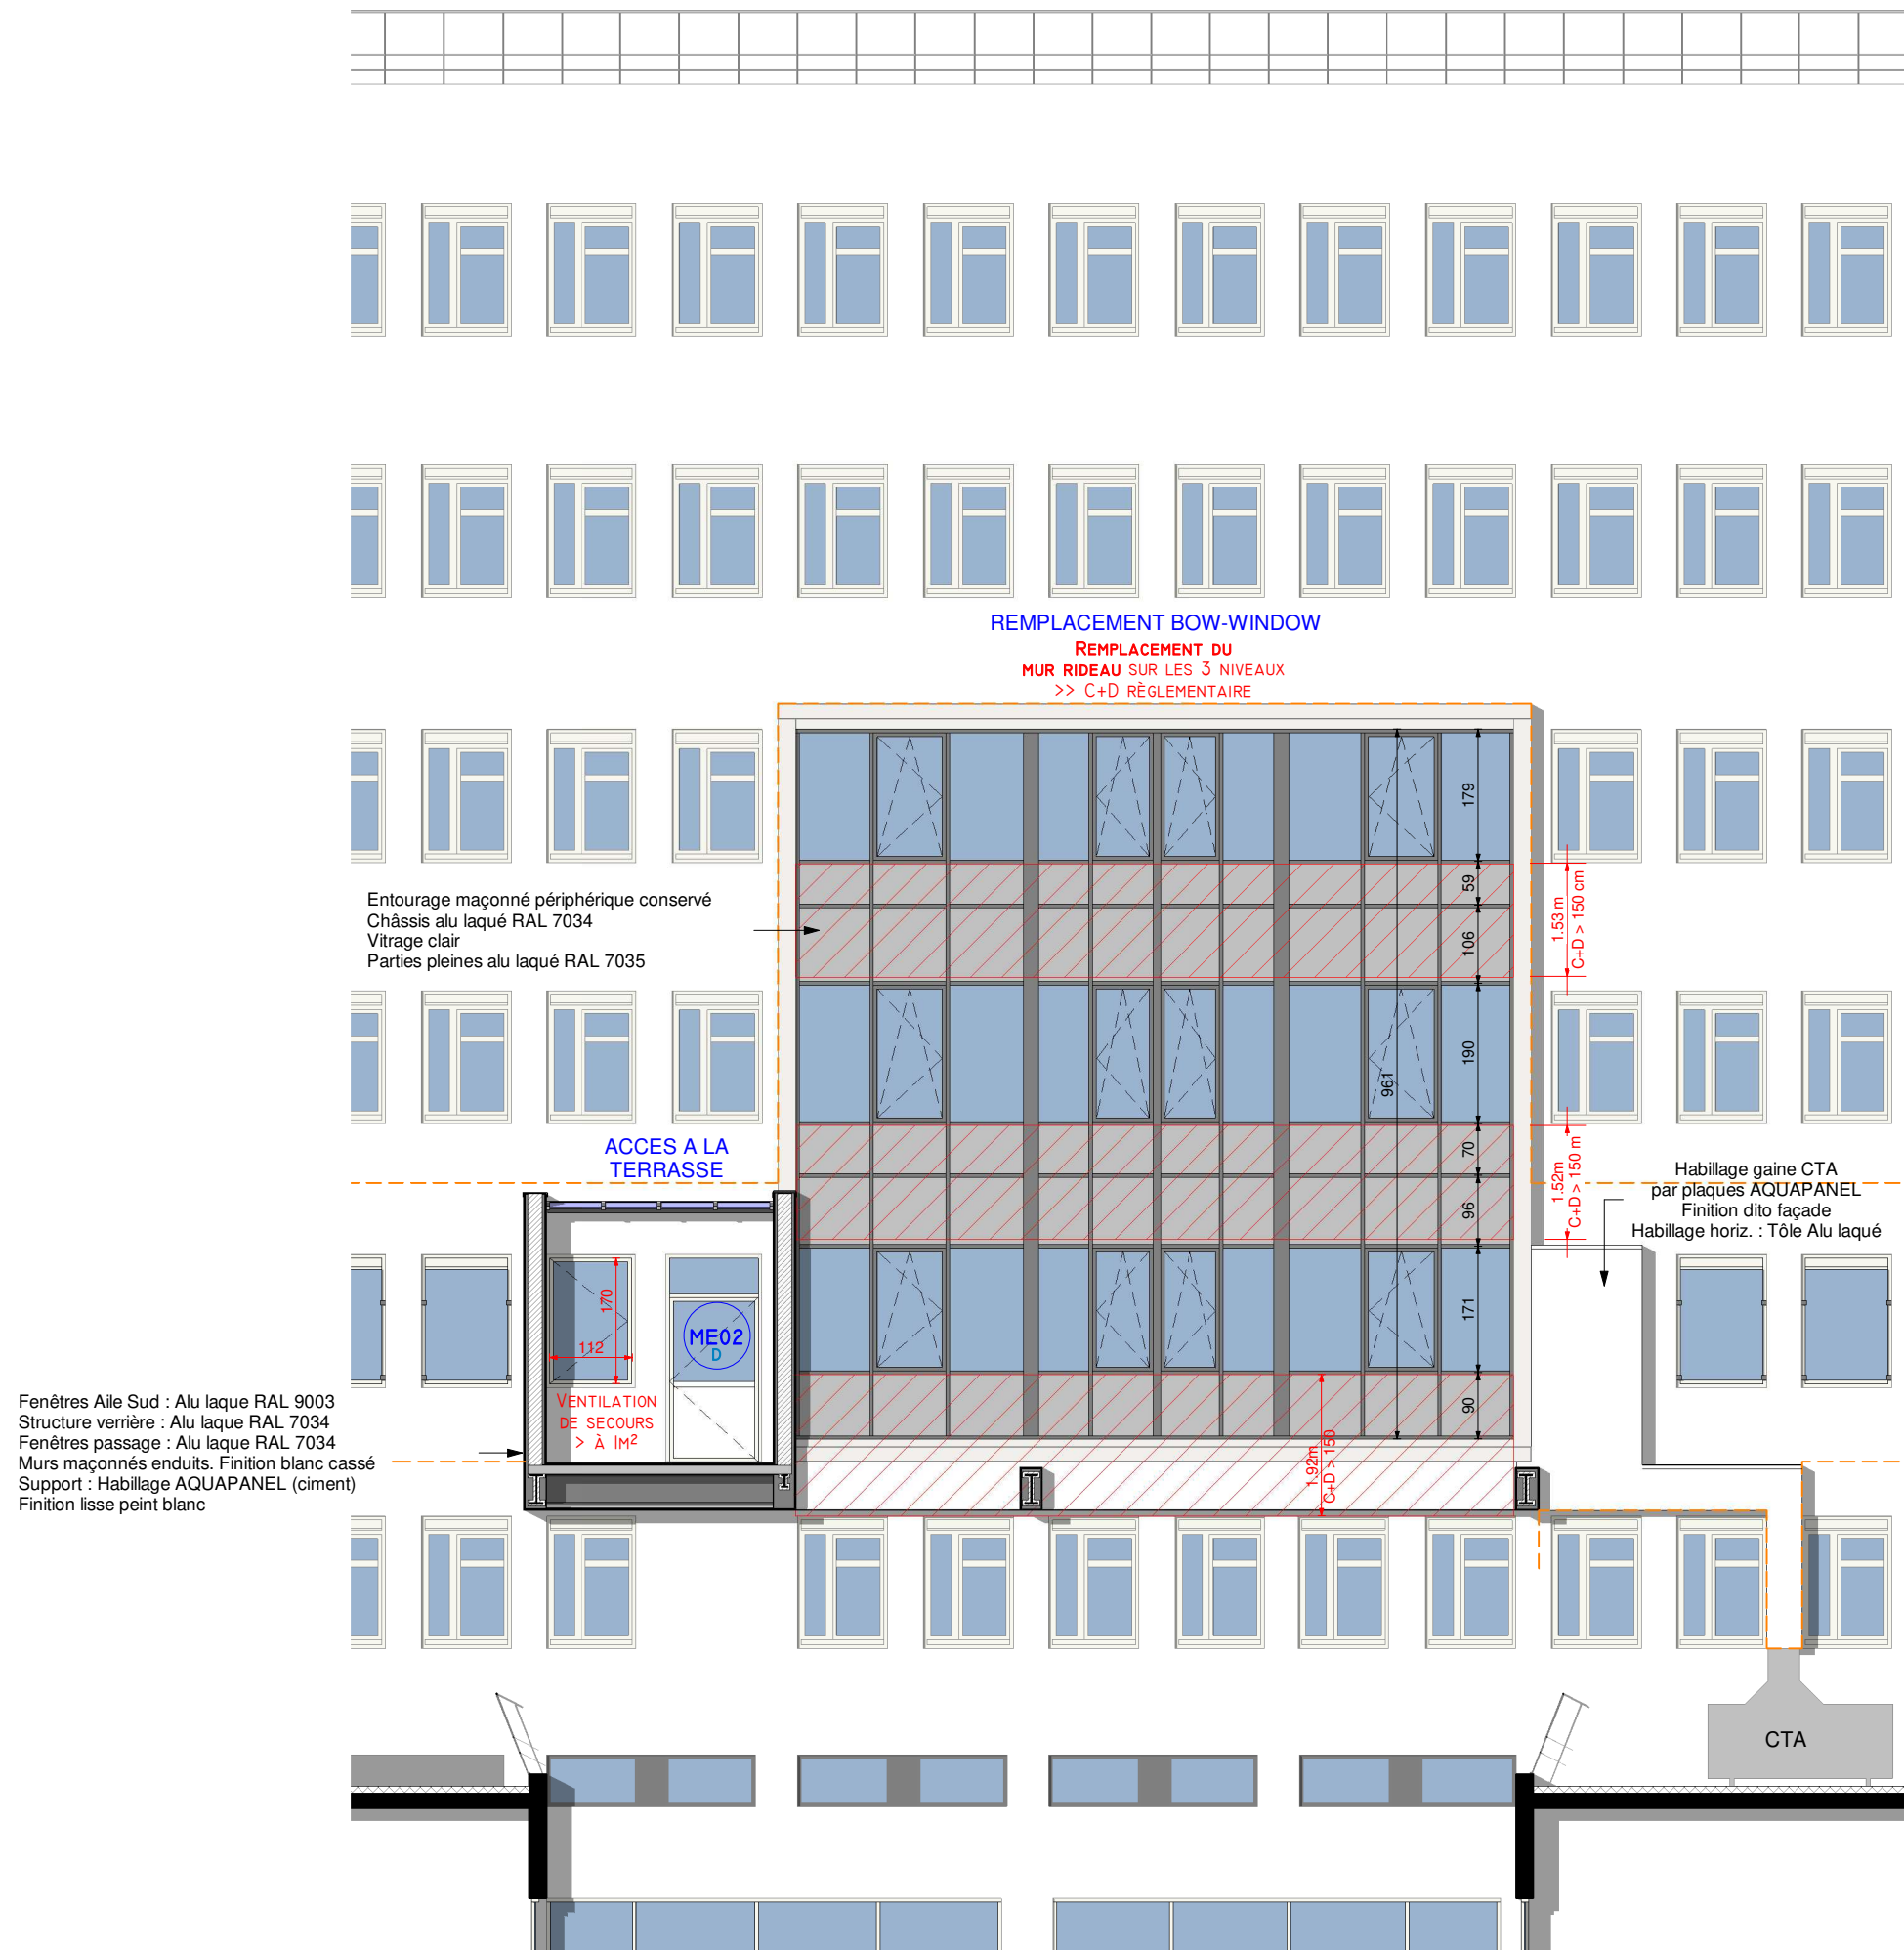

PRO ELÉVATION SUR BOW-WINDOW
1 : 100

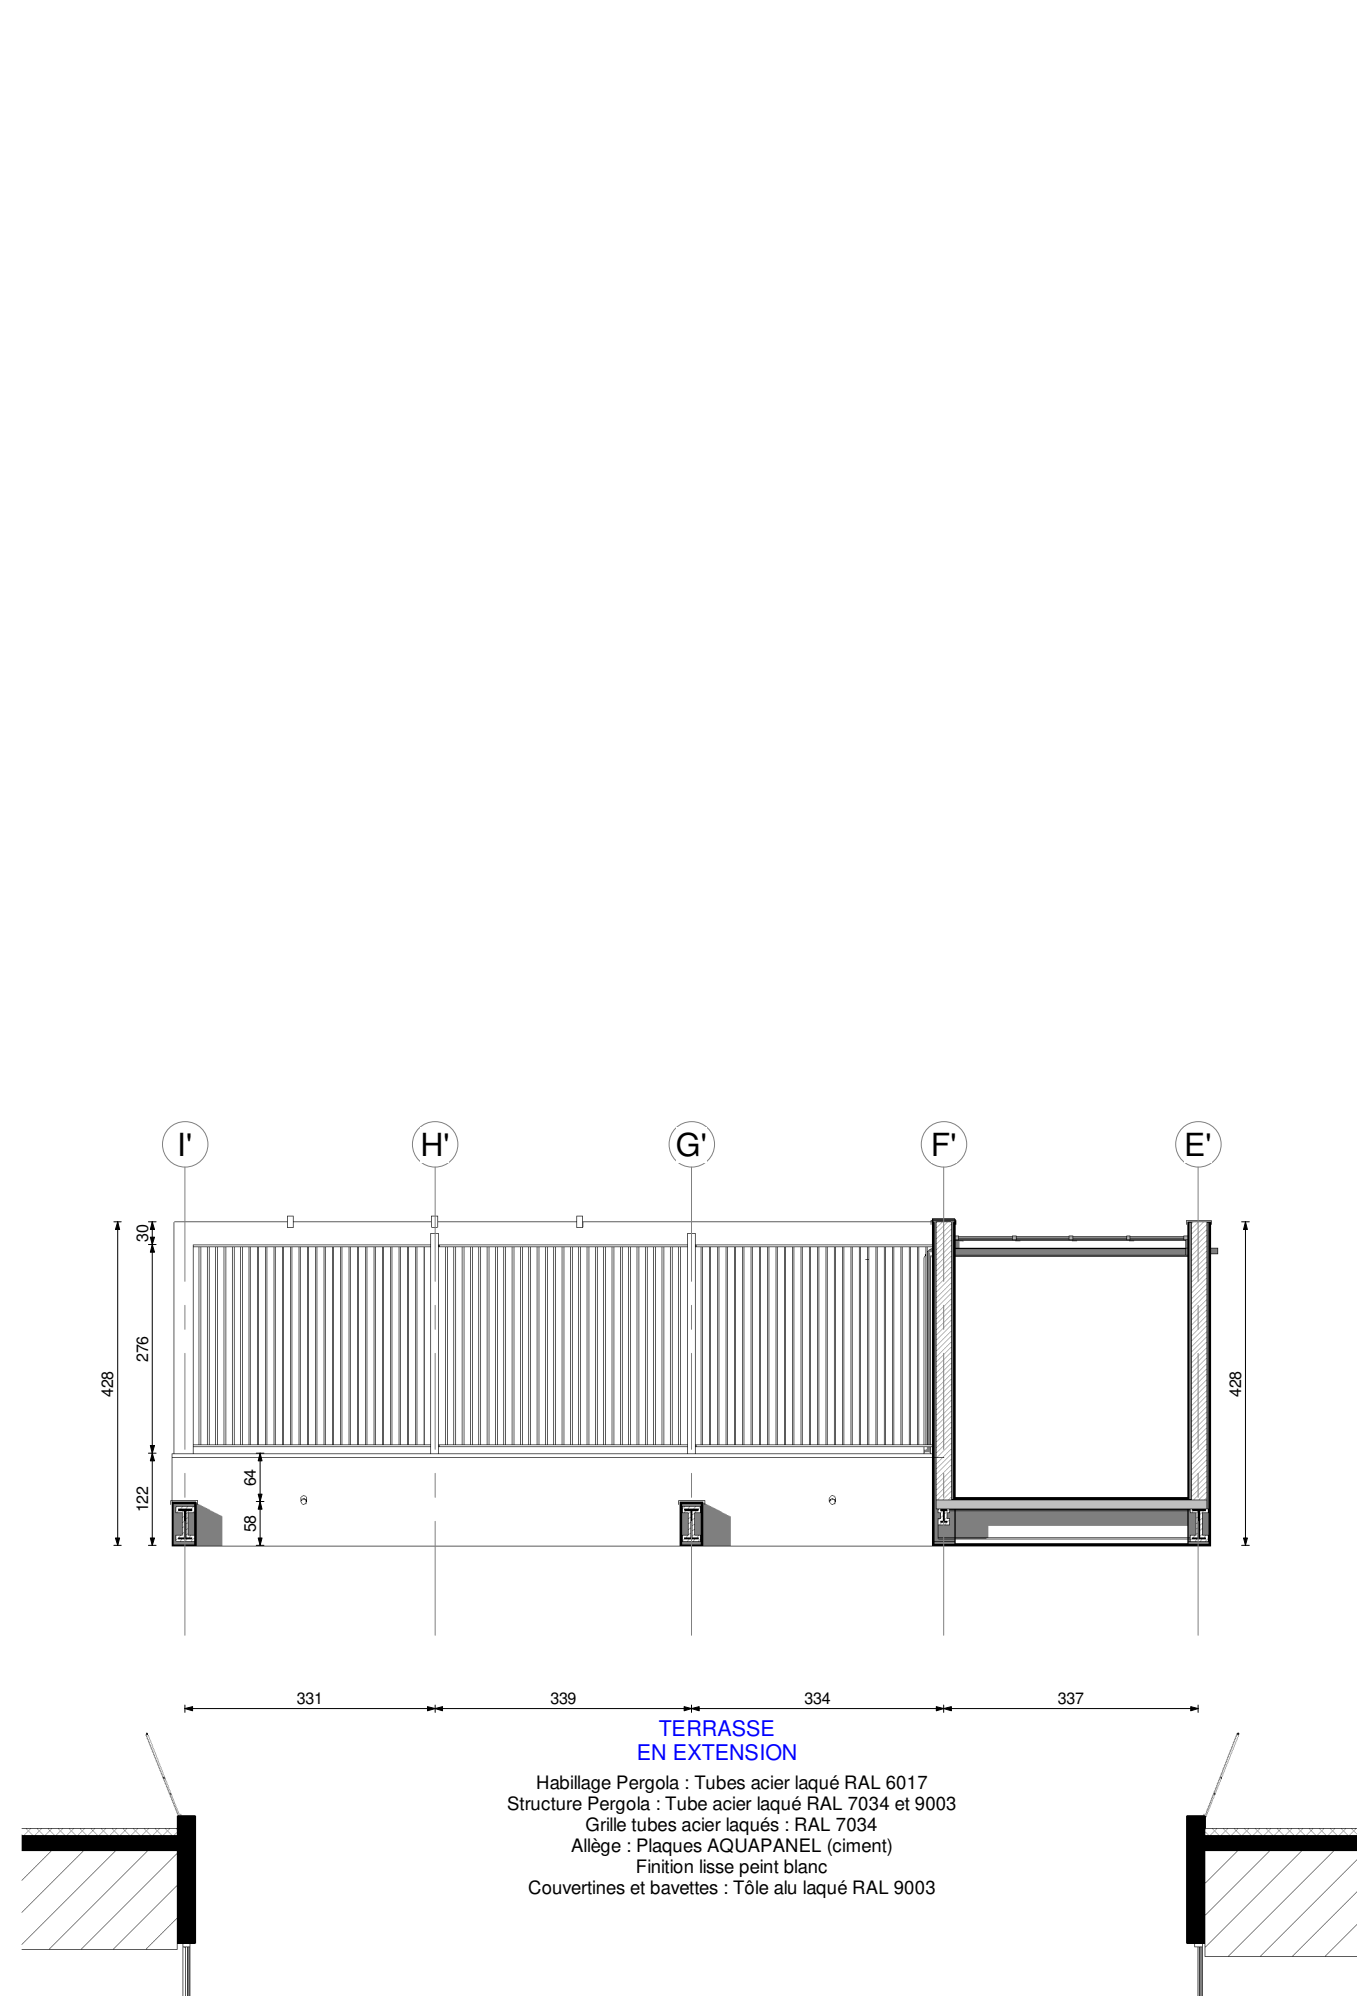

PRO FACADE OUEST (TERRASSE)
1 : 100

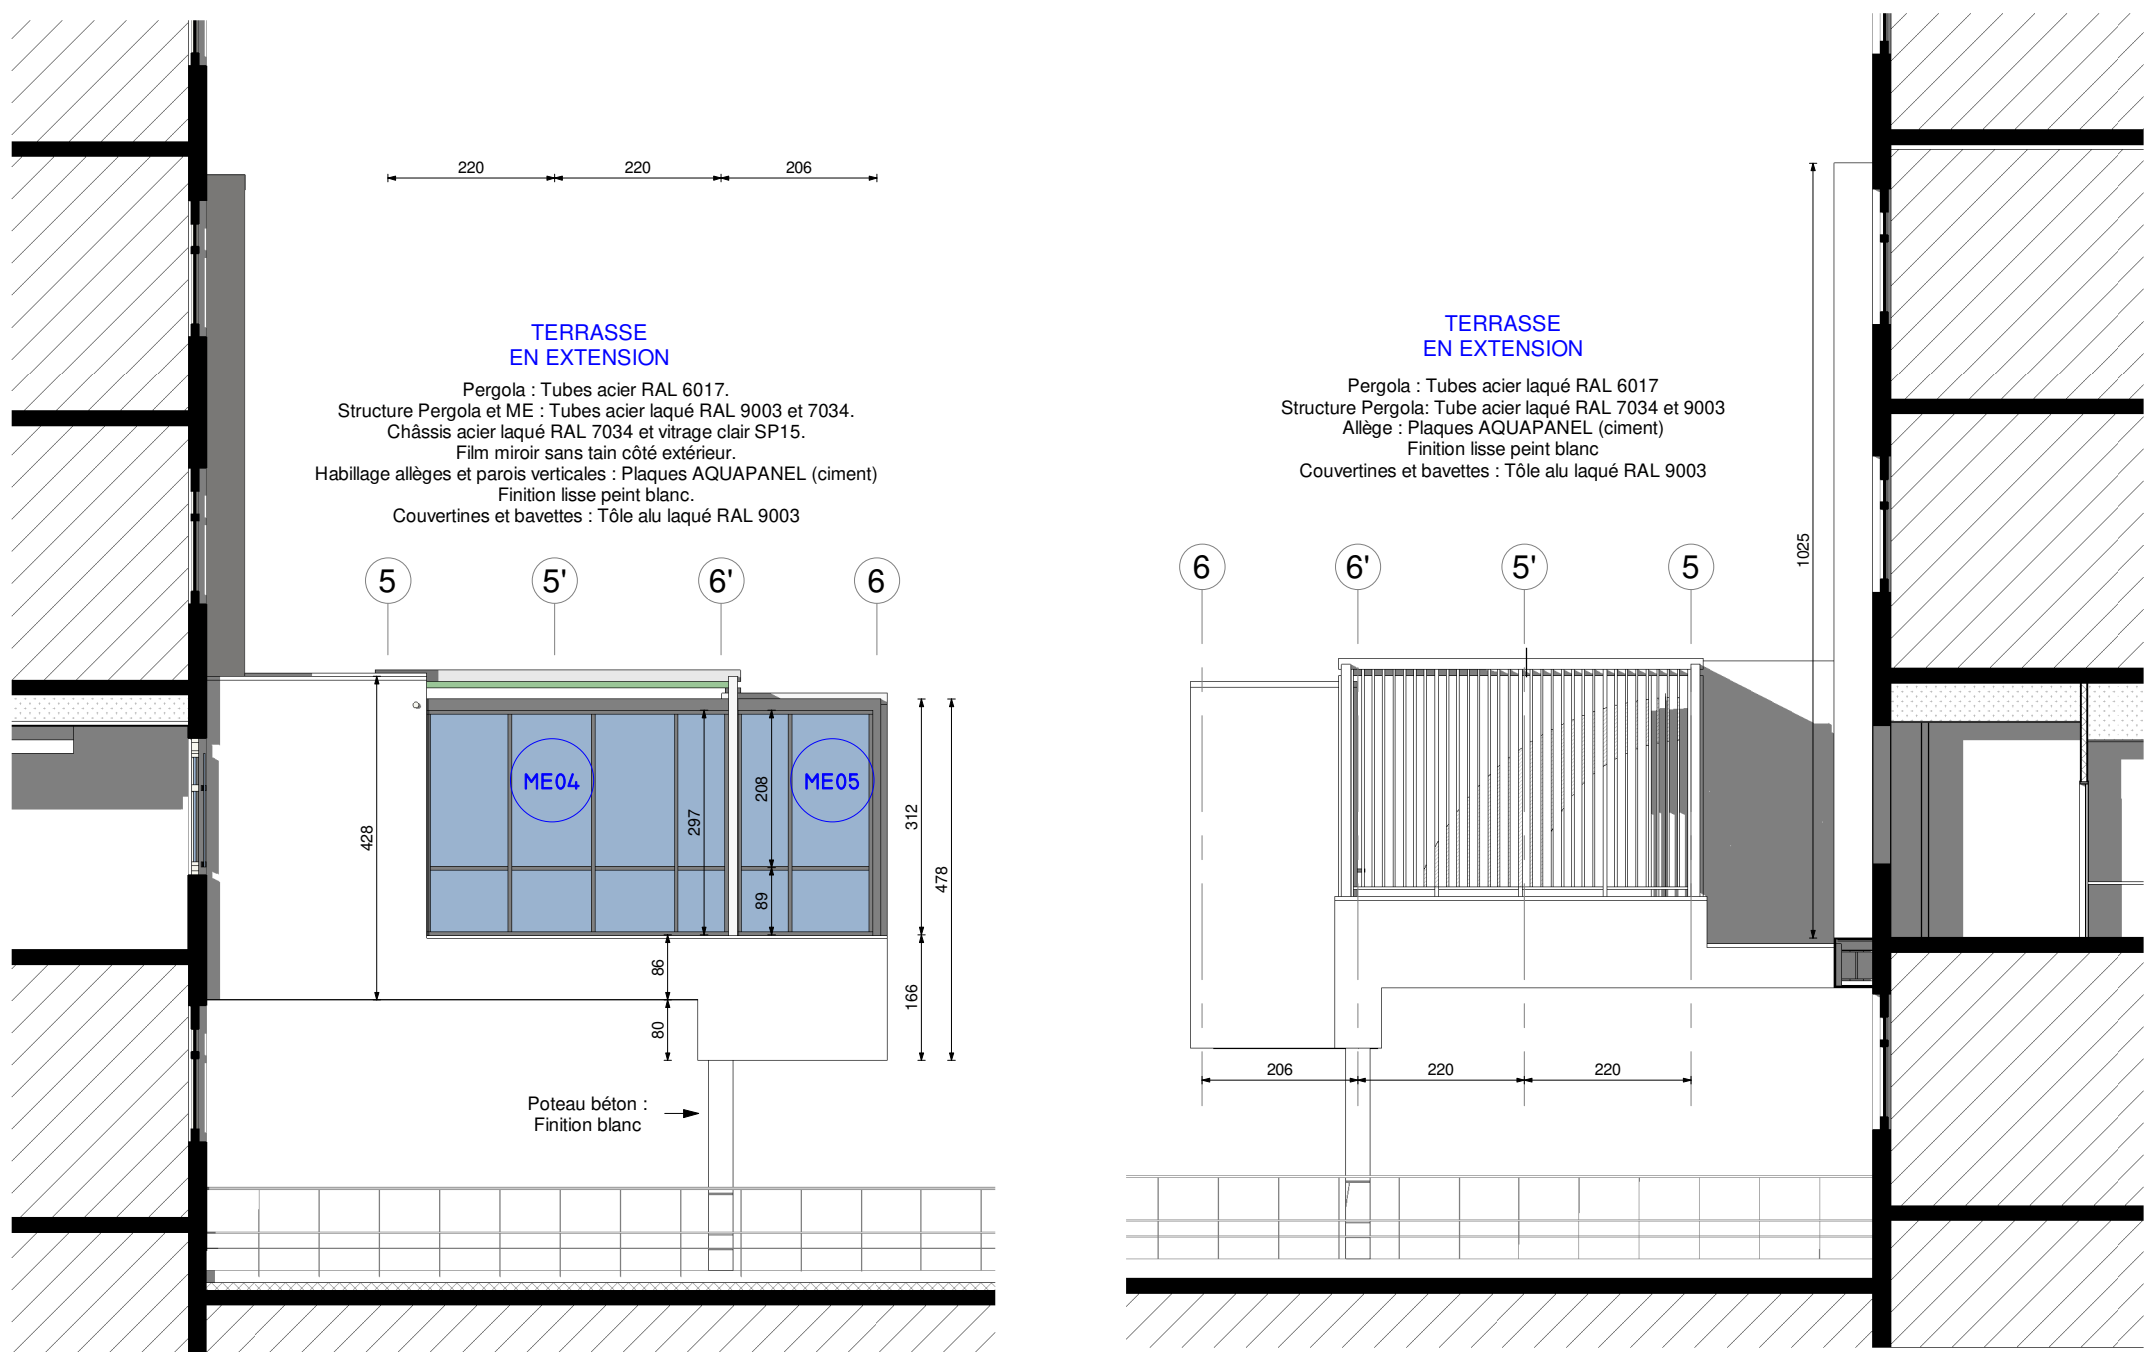

PRO FACADE SUD (TERRASSE)
1 : 100

AP-HP. Nord Université Paris Cité
HÔPITAL LOUIS MOURIER
178, rue des Renouillers - 92700 COLOMBES

LOUIS MOURIER - PSY SSC

Restructuration partielle du
service de psychiatrie
Aile sud du 2ème étage de
l'hôpital Louis Mourier

ARCHITECTE : UNHI
39 rue des Vignoles - 75020 Paris
Tel 01 53 17 91 00 - contact@unhi.fr

ECONOMISTE : US&CO
84 rue de Montreuil - 75011 PARIS
Tel 01 53 17 91 00 - contact@us&co.fr

B.E.T. : C.I.-TECH
1 rue de Terre-Neuve - Bât J - 91940 LES ULIS
TEL 01 60 14 50 70 - contact@ci-tech.com

B.E.T. : LAMALLE INGENIERIE
71 avenue de la République - 75011 PARIS
TEL 01 49 29 52 54 - FAX 01 49 29 45 74

FACADES

DCE

JUILLET 2025

Indice	Modifications	Date

1 : 100

24-027

DCE8