



LEGENDE

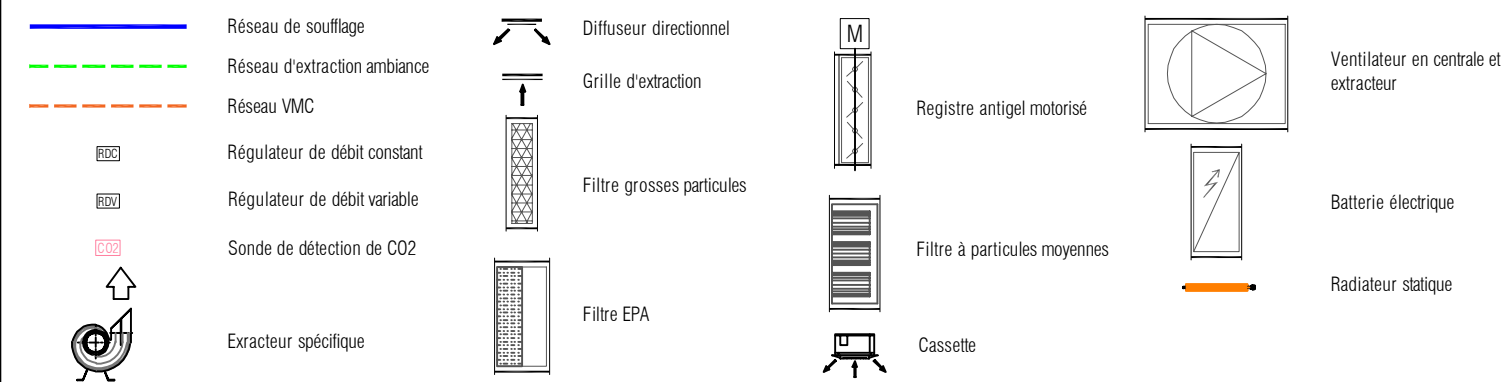

A	PREMIERE DIFFUSION		Août 2025	
INDICE	LIBELLE		DATE	
 CONCEPTION D'INSTALLATIONS TECHNOLOGIQUES 1, Rue de Terre Neuve Bâtiment J 91940 LES ULIS Tel : 01.60.14.50.70 http://www.c-i-tech.com contact@c-i-tech.com	RESTRUCTURATION DU SERVICE PSYCHIATRIE AILE SUD		AFFAIRE N° : 631	
	HOPITAL LOUIS MOURIER 178 rue des Renouillers, 92700 Colombes -- SCHEMA DE PRINCIPE AERAUULIQUE		FORMAT : A3	
	PHASE : DCE	Réf. : 800	VERIF. P.H.	DESS. L.H.
			ECHELLE : Sans	

NOTA : Les plans d'implantation ou de réseaux aérauliques transmis, ainsi que les quantités qui peuvent être renseignées ci-après sont données **à titre indicatif** et devront être impérativement vérifiées par le titulaire du présent lot qui est seul responsables des quantités chiffrées. Elles ne pourront **en aucun cas** faire l'objet de demande de travaux supplémentaires.