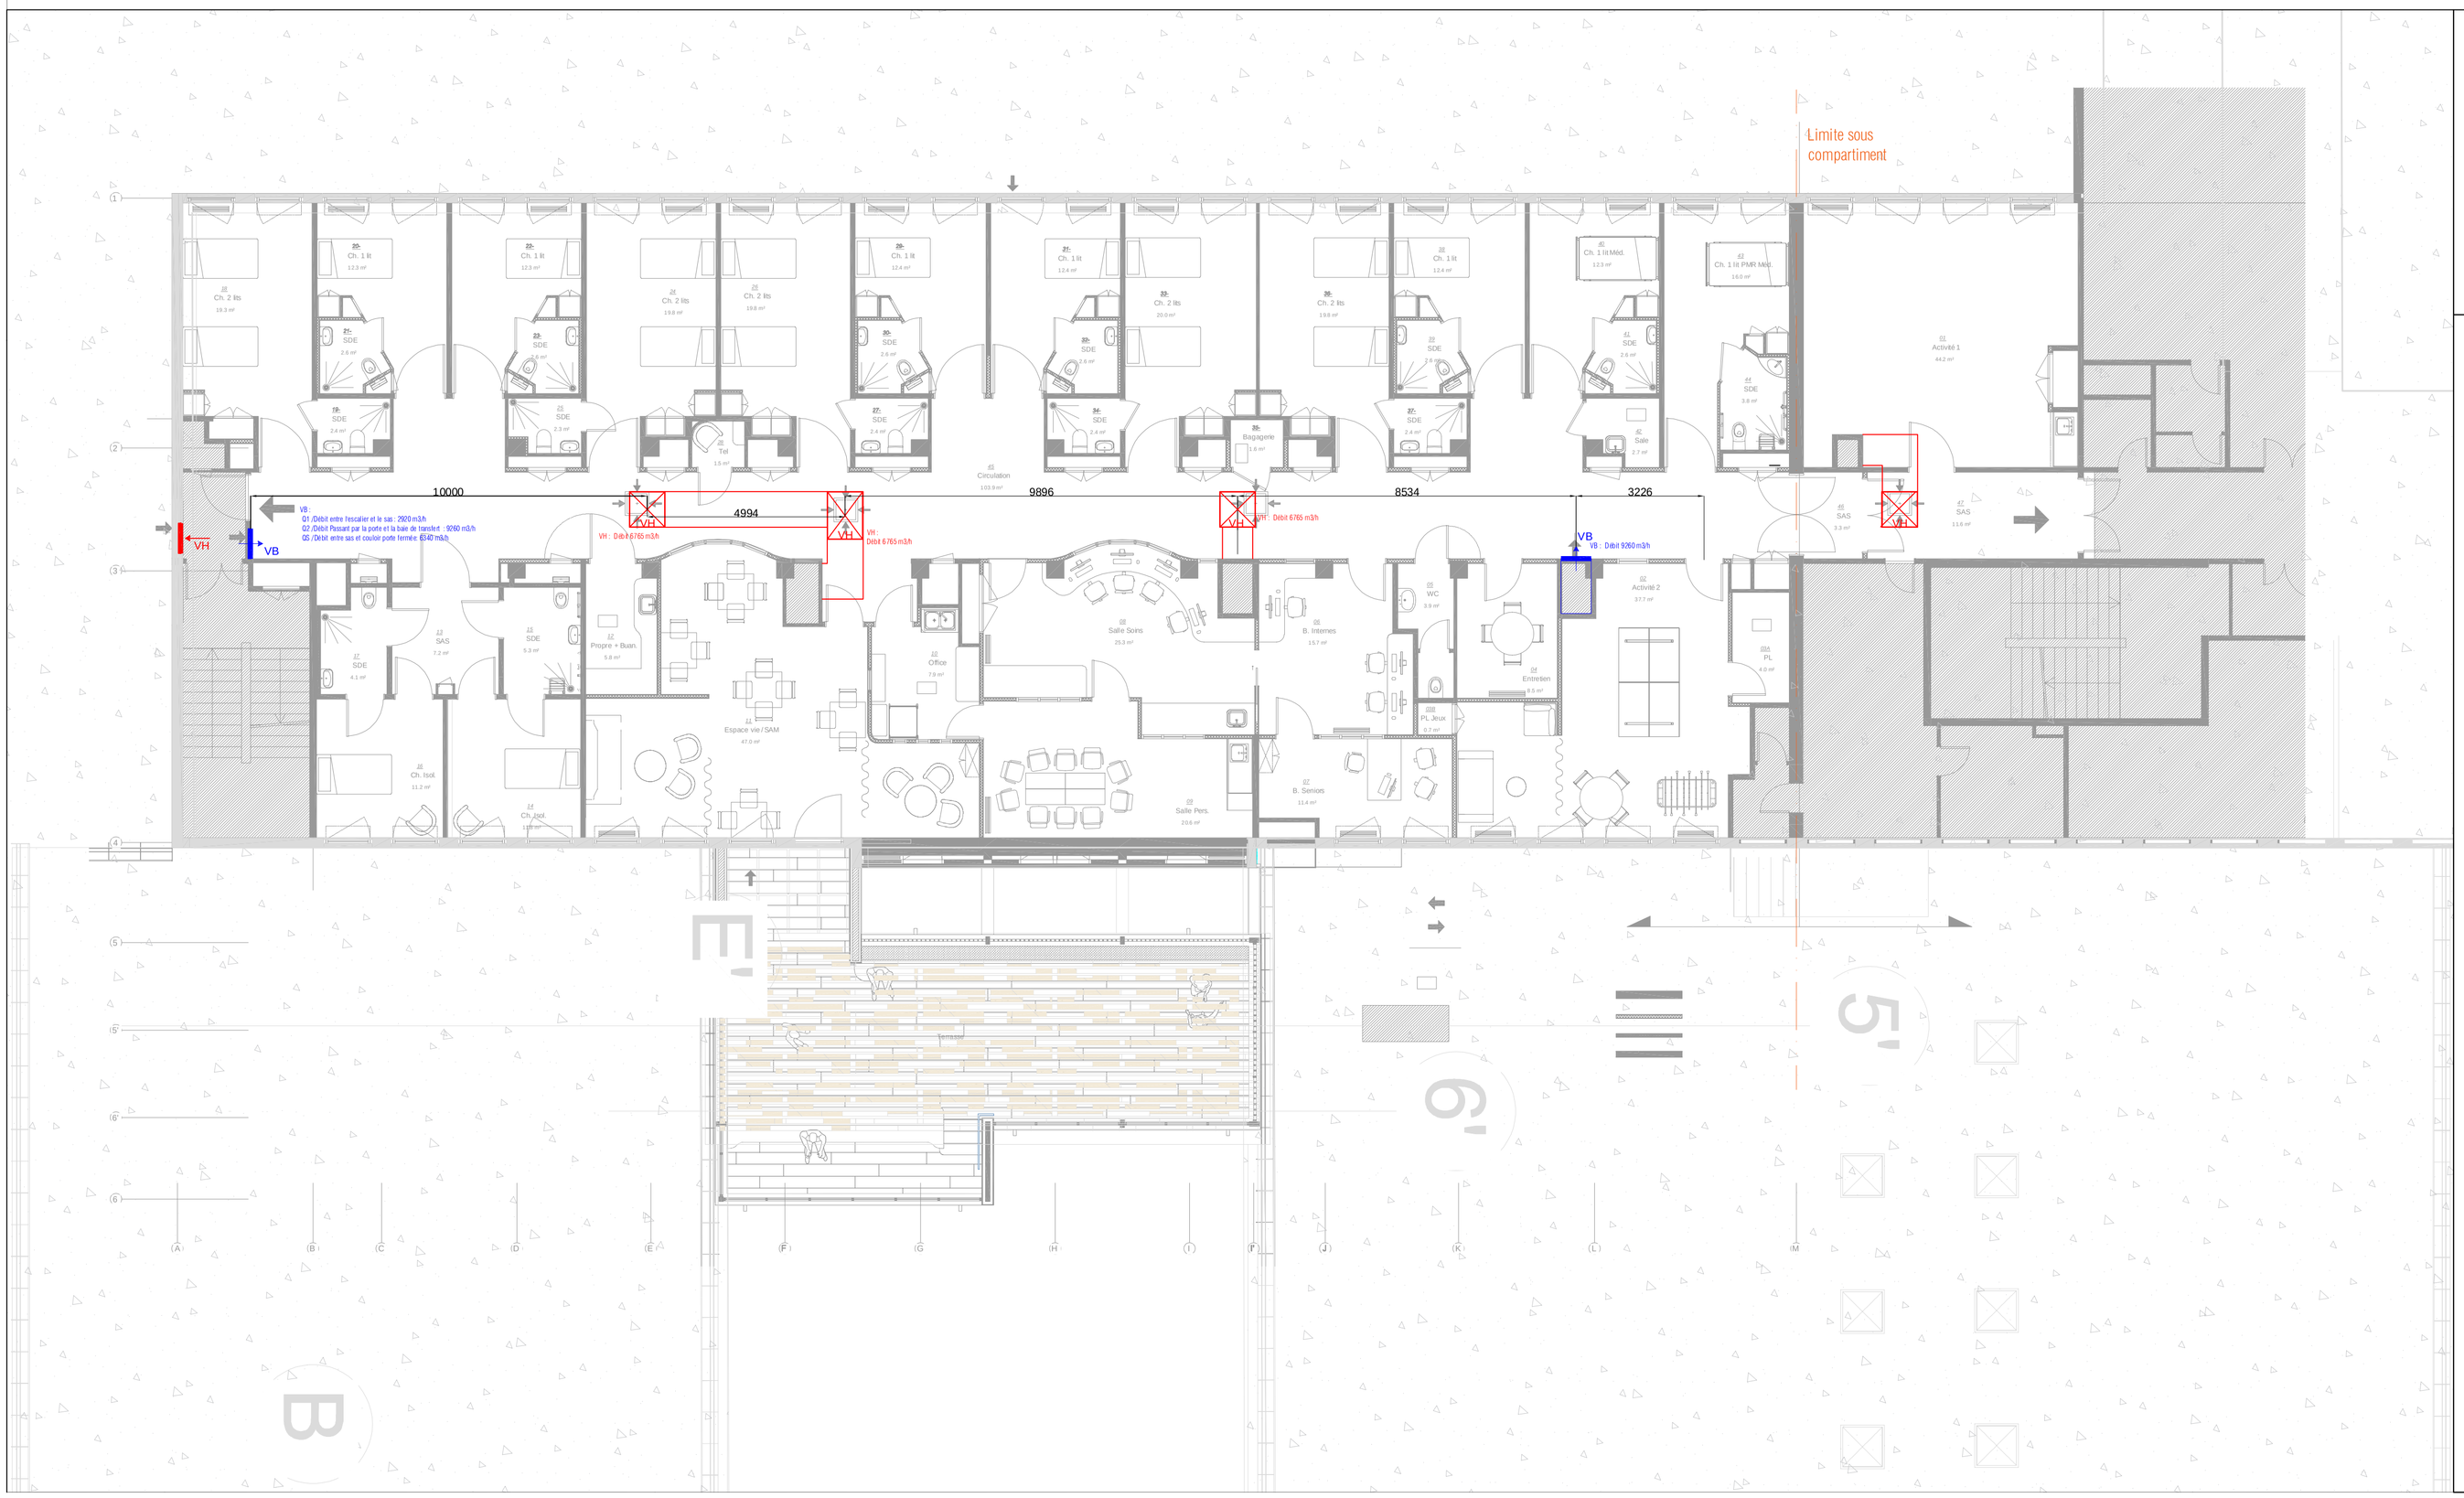

LEGENDE

VH — Ventilation haute : Grille et Volet de désenfumage CF 2h

VB — Ventilation basse : Grille et Volet de désenfumage CF 2h

Hôpital Louis-Mourier AP-HP

AP-HP. Nord Université Paris Cité
HÔPITAL LOUIS MOURIER
178, rue des Renouillers - 92700 COLOMBES

LOUIS MOURIER - PSY SSC

Restructuration partielle du service de psychiatrie - Aile sud du 2ème étage de l'hôpital Louis Mourier

ARCHITECTE : UNHI
39 rue des Vignoles - 75020 Paris
Tel 01 53 17 91 00 - contact@unhi.fr

ECONOMISTE : US&CO
84 rue de Montreuil - 75011 PARIS
TEL 04 37 02 17 59

B.E.T : C.I.-TECH
1 rue de Terre-Neuve - Bât J - 91940 LES ULIS
TEL 01 60 14 50 70 - contact@ci-tech.com

B.E.T : LAMALLE INGENIERIE
71 avenue de la République - 75011 PARIS
TEL 01 49 29 92 54 - FAX 01 49 29 45 74

PLAN DESENFUMAGE - NIVEAU 2

DCE

Août 2025

Indice	Modifications	Date

1/100

24-027

806