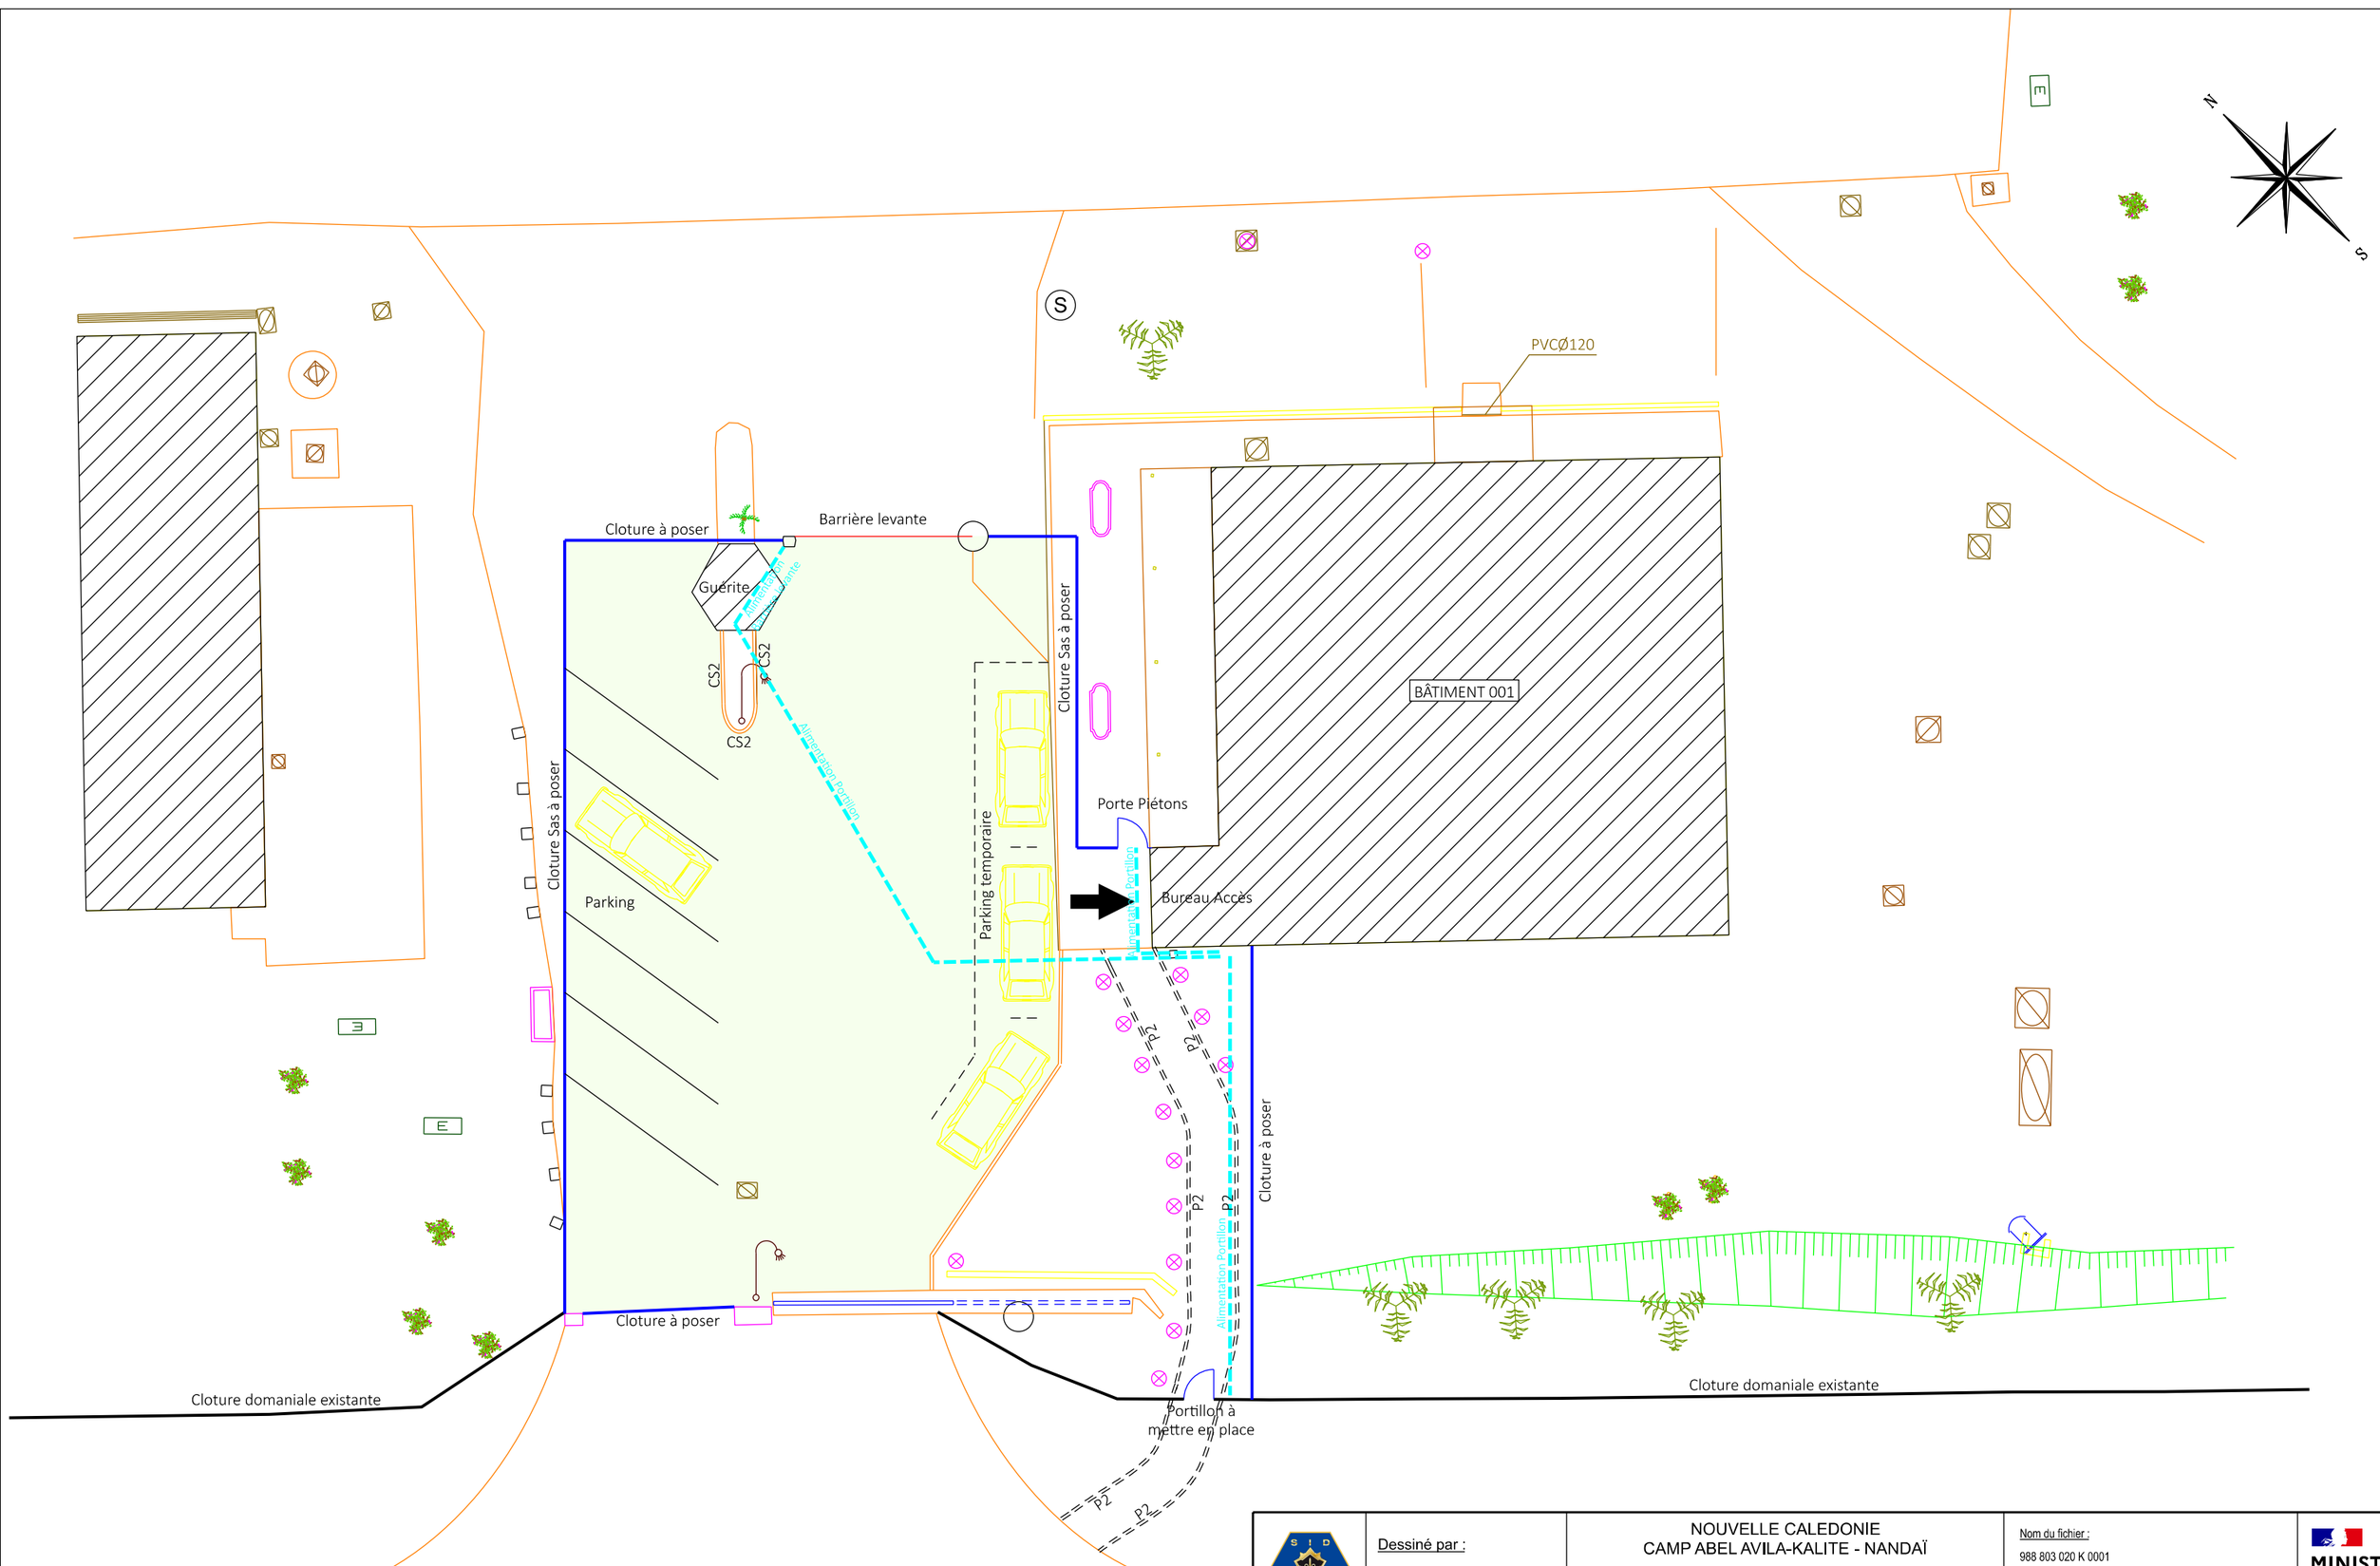

DIRECTION D'INFRASTRUCTURE de la DEFENSE de NOUMEA
BP 38
98843 NOUMEA CEDEX

Dessiné par :
HAUTEFORT Stéphane

Chef de la DID de NOUMÉA
L' ingénieur en chef de 1ère classe
IC1MI Dominique LANCIEN

NOUVELLE CALEDONIE
CAMP ABEL AVILA-KALITE - NANDAÏ

BATIMENT 0001
RENFORCEMENT DU PAF

DCE

PLAN DE MASSE
PROJET

Echelle : 1/ 200

Nom du fichier :
988 803 020 K 0001

Numéro d'opération :
459 977

Date
Oct 2025

Indice
--

N° Ordre
Feuillet 03

MINISTÈRE DES ARMÉES
Liberté
Égalité
Fraternité

SGA
Secrétariat général pour l'administration