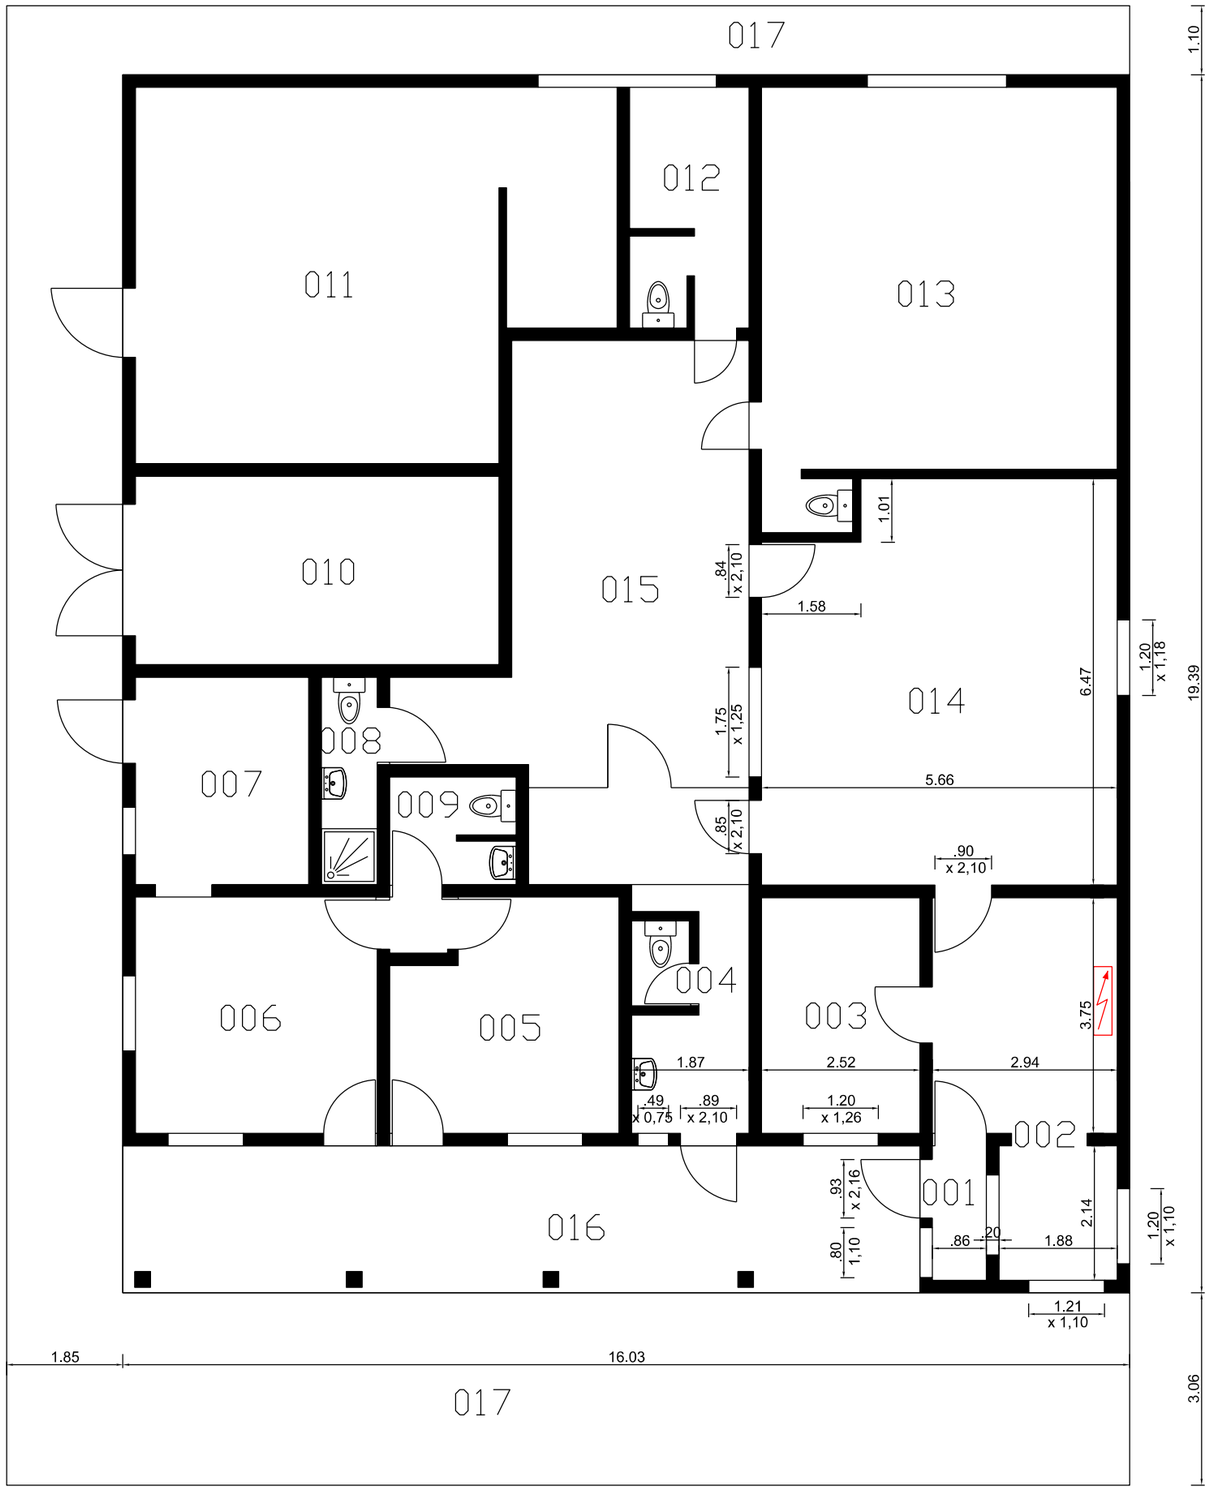

DIRECTION
D'INFRASTRUCTURE
de la DEFENSE
de NOUMEA
BP 38
98843 NOUMEA CEDEX

Dessiné par :

DUBOIS Sandrine

Chef de la DID de NOUMÉA

L' ingénieur en chef de 1ère classe
IC1MI Dominique LANCIEN

NOUVELLE CALEDONIE
CAMP ABEL AVILA-KALITE - NANDAÏ

BATIMENT 0001
REFORCEMENT DU PAF

DCE

VUE EN PLAN
ETAT EXISTANT

Echelle : 1/ 100

Nom du fichier :
988 803 020 K 0001

Numéro d'opération :
459 977

Date	Indice	N° Ordre
Oct 2025	--	Feuillet 04

MINISTÈRE DES ARMÉES
Liberté
Égalité
Fraternité