


GUERITE



ABRI

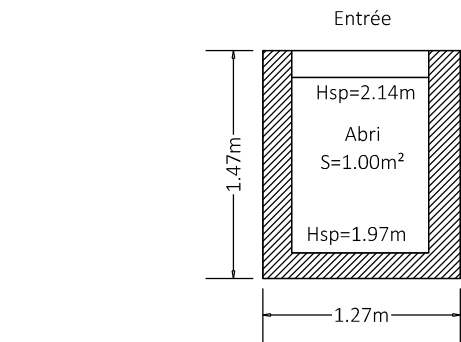

DIRECTION
D'INFRASTRUCTURE
de la DEFENSE
de NOUMÉA
BP 38
98843 NOUMÉA CEDEX

Dessiné par :

HAUTEFORT Stéphane

Chief de la DID de NOUMÉA

L'ingénieur en chef de 1ère classe
IC1MI Dominique LANCIEN

NOUVELLE CALEDONIE
CAMP ABEL AVILA-KALITE - NANDAÏ

BATIMENT 0001
REINFORCEMENT DU PAF

DCE

GUERITE - ABRI
Plans - Façades - Coupes

Echelle : 1/ 50

Nom du fichier :

988 803 020 K 0001



Service d'Infrastructure de la Défense

Numéro d'opération :

459 977

Date

Oct 2025

Indice

--

N° Ordre

Feuillet 07




**MINISTÈRE
DES ARMÉES**

Liberté
Egalité
Fraternité



SGA
Secrétariat général
pour l'administration

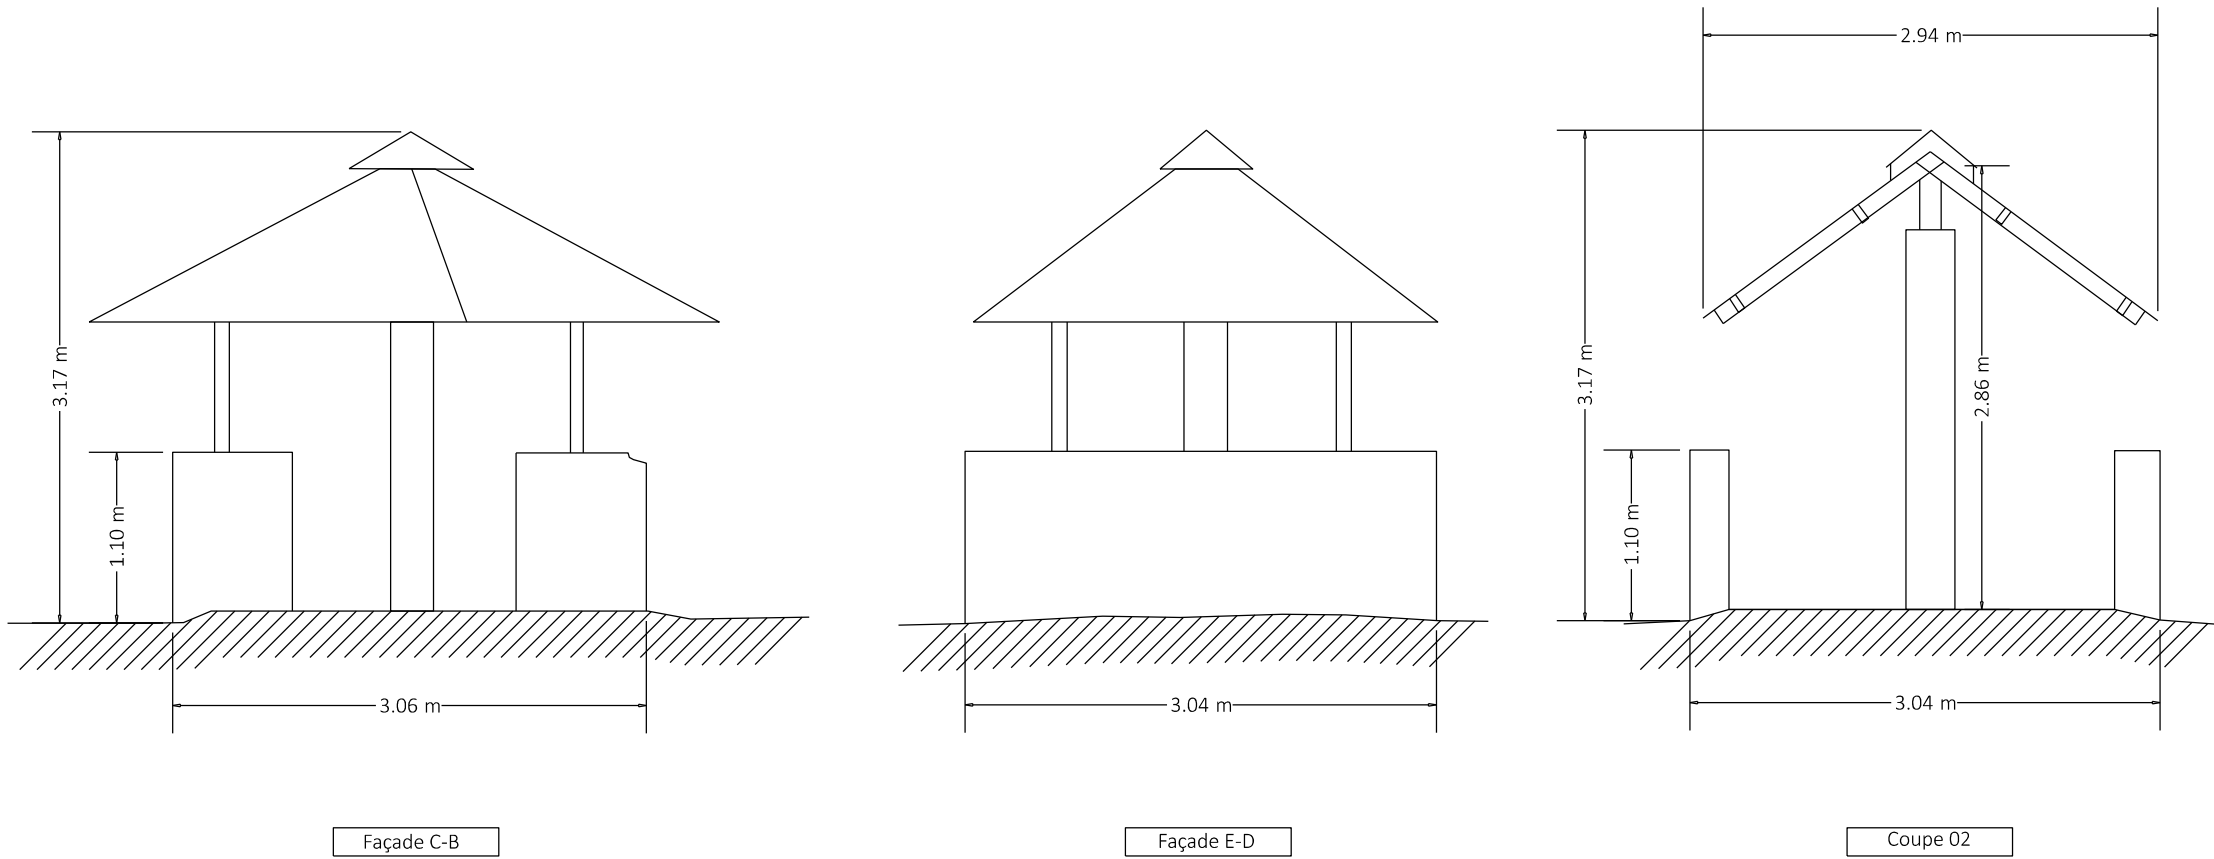

Façade Nord-Est

Façade Nord-Ouest

Façade Sud-Ouest