




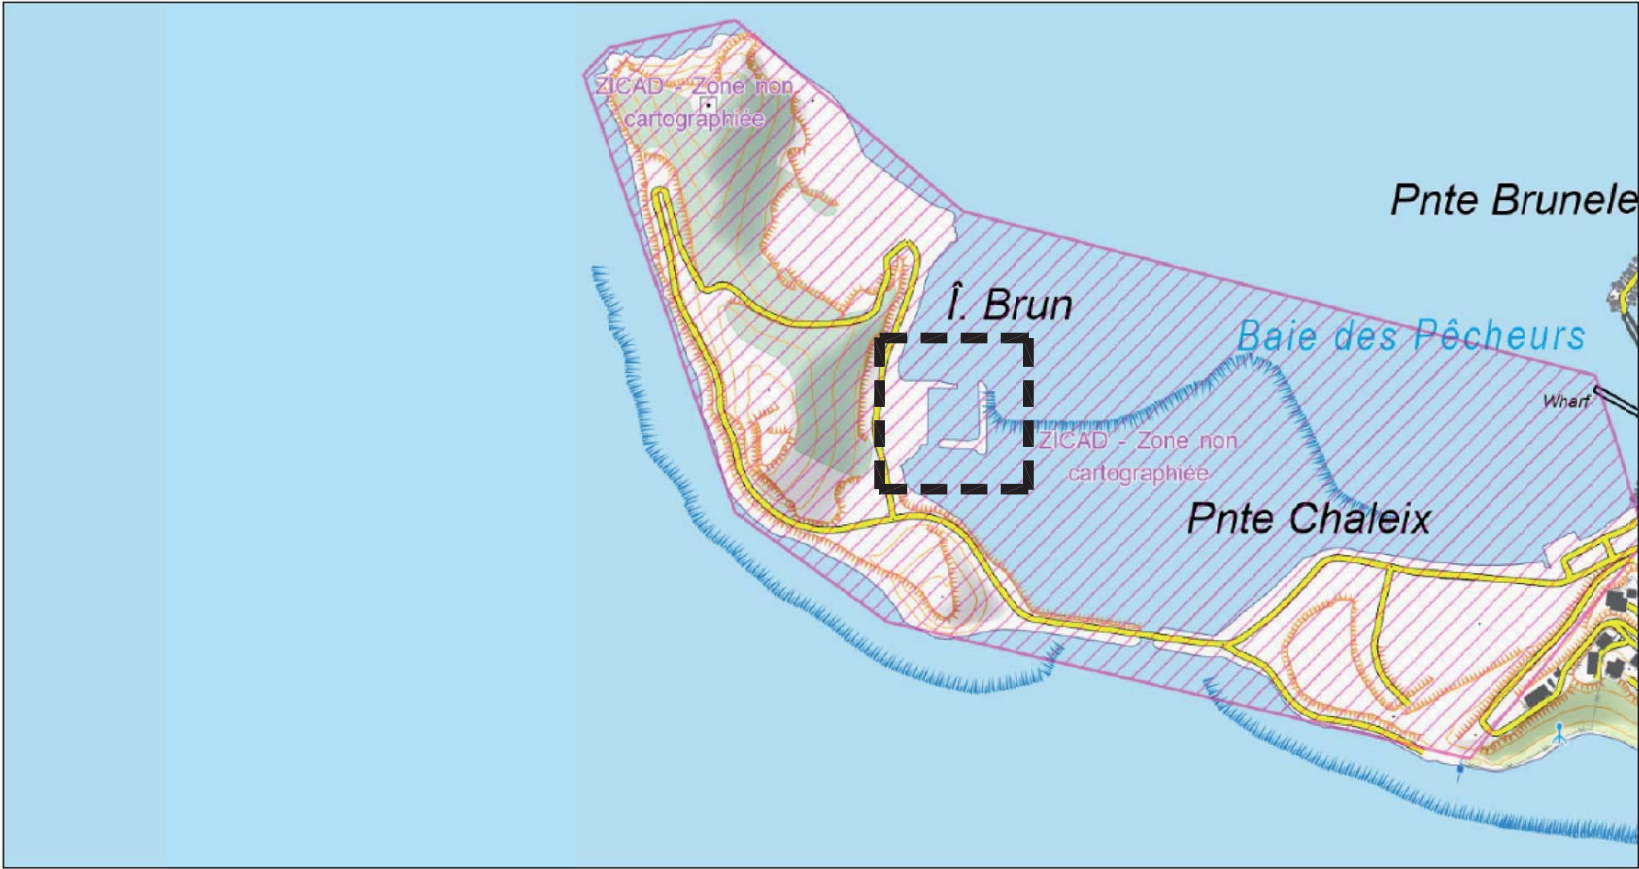
NOUMEA (98) - BASE NAVALE CHALEIX - ILOT BRUN
- DARSE MANŒUVRE -
TRAVAUX DE CONFORTEMENT

Personne publique ——— ETAT - MINISTERE DES ARMEES
DIRECTION D'INFRASTRUCTURE DE LA DEFENSE DE NOUMEA
Caserne GALLY-PASSEBOSC - 2 Rue Olry
BP 38 - 98843 NOUMEA CEDEX

Maître d'ouvrage ——— ETAT - MINISTERE DES ARMEES
DIRECTION D'INFRASTRUCTURE DE LA DEFENSE DE NOUMEA
Caserne GALLY-PASSEBOSC - 2 Rue Olry
BP 38 - 98843 NOUMEA CEDEX

<div></div> <div>MINISTÈRE DES ARMÉES</div> <div>Liberté Égalité Fraternité</div>	CARNET DE PLANS						
	Echelle: 1/500-1/300			Date: Septembre 2025		01	INDICE 0
	DCE	MARCHE	EXE	DOE	Contrôler par :		
					Dessiné par :		

Date	Modifications	Indice
09/2025	Diffusion	0





26/09/2025 09:32:04



Gouvernement de la Nouvelle-Calédonie / DITTT /
Bureau de la cartographie : cartographie.ditt@gouv.nc

 Localisation du projet

DATE	REVISIONS	INDICE	PAGE
09/2025	Diffusion	0	01

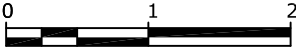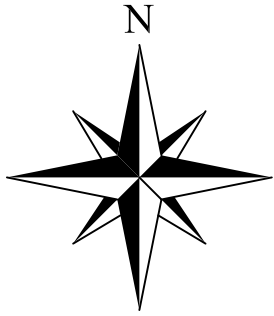



VOIRIE - LIMITE - EDIFICATION

- MUR DE SOUTÈNEMENT (HAUT)
- MISE A L'EAU
- BORD D'ENROBE
- MURET ELECTRIQUE
- CANDELABRE
- POTEAU/ANTENNE
- BITTE D'AMARAGE / FERRURE
- PARC DE JEU
- NUMERO PARCELLE
- PARCELLE
- ENROCHEMENT


14
661540-7085


GEOMETRA S.A.R.L.

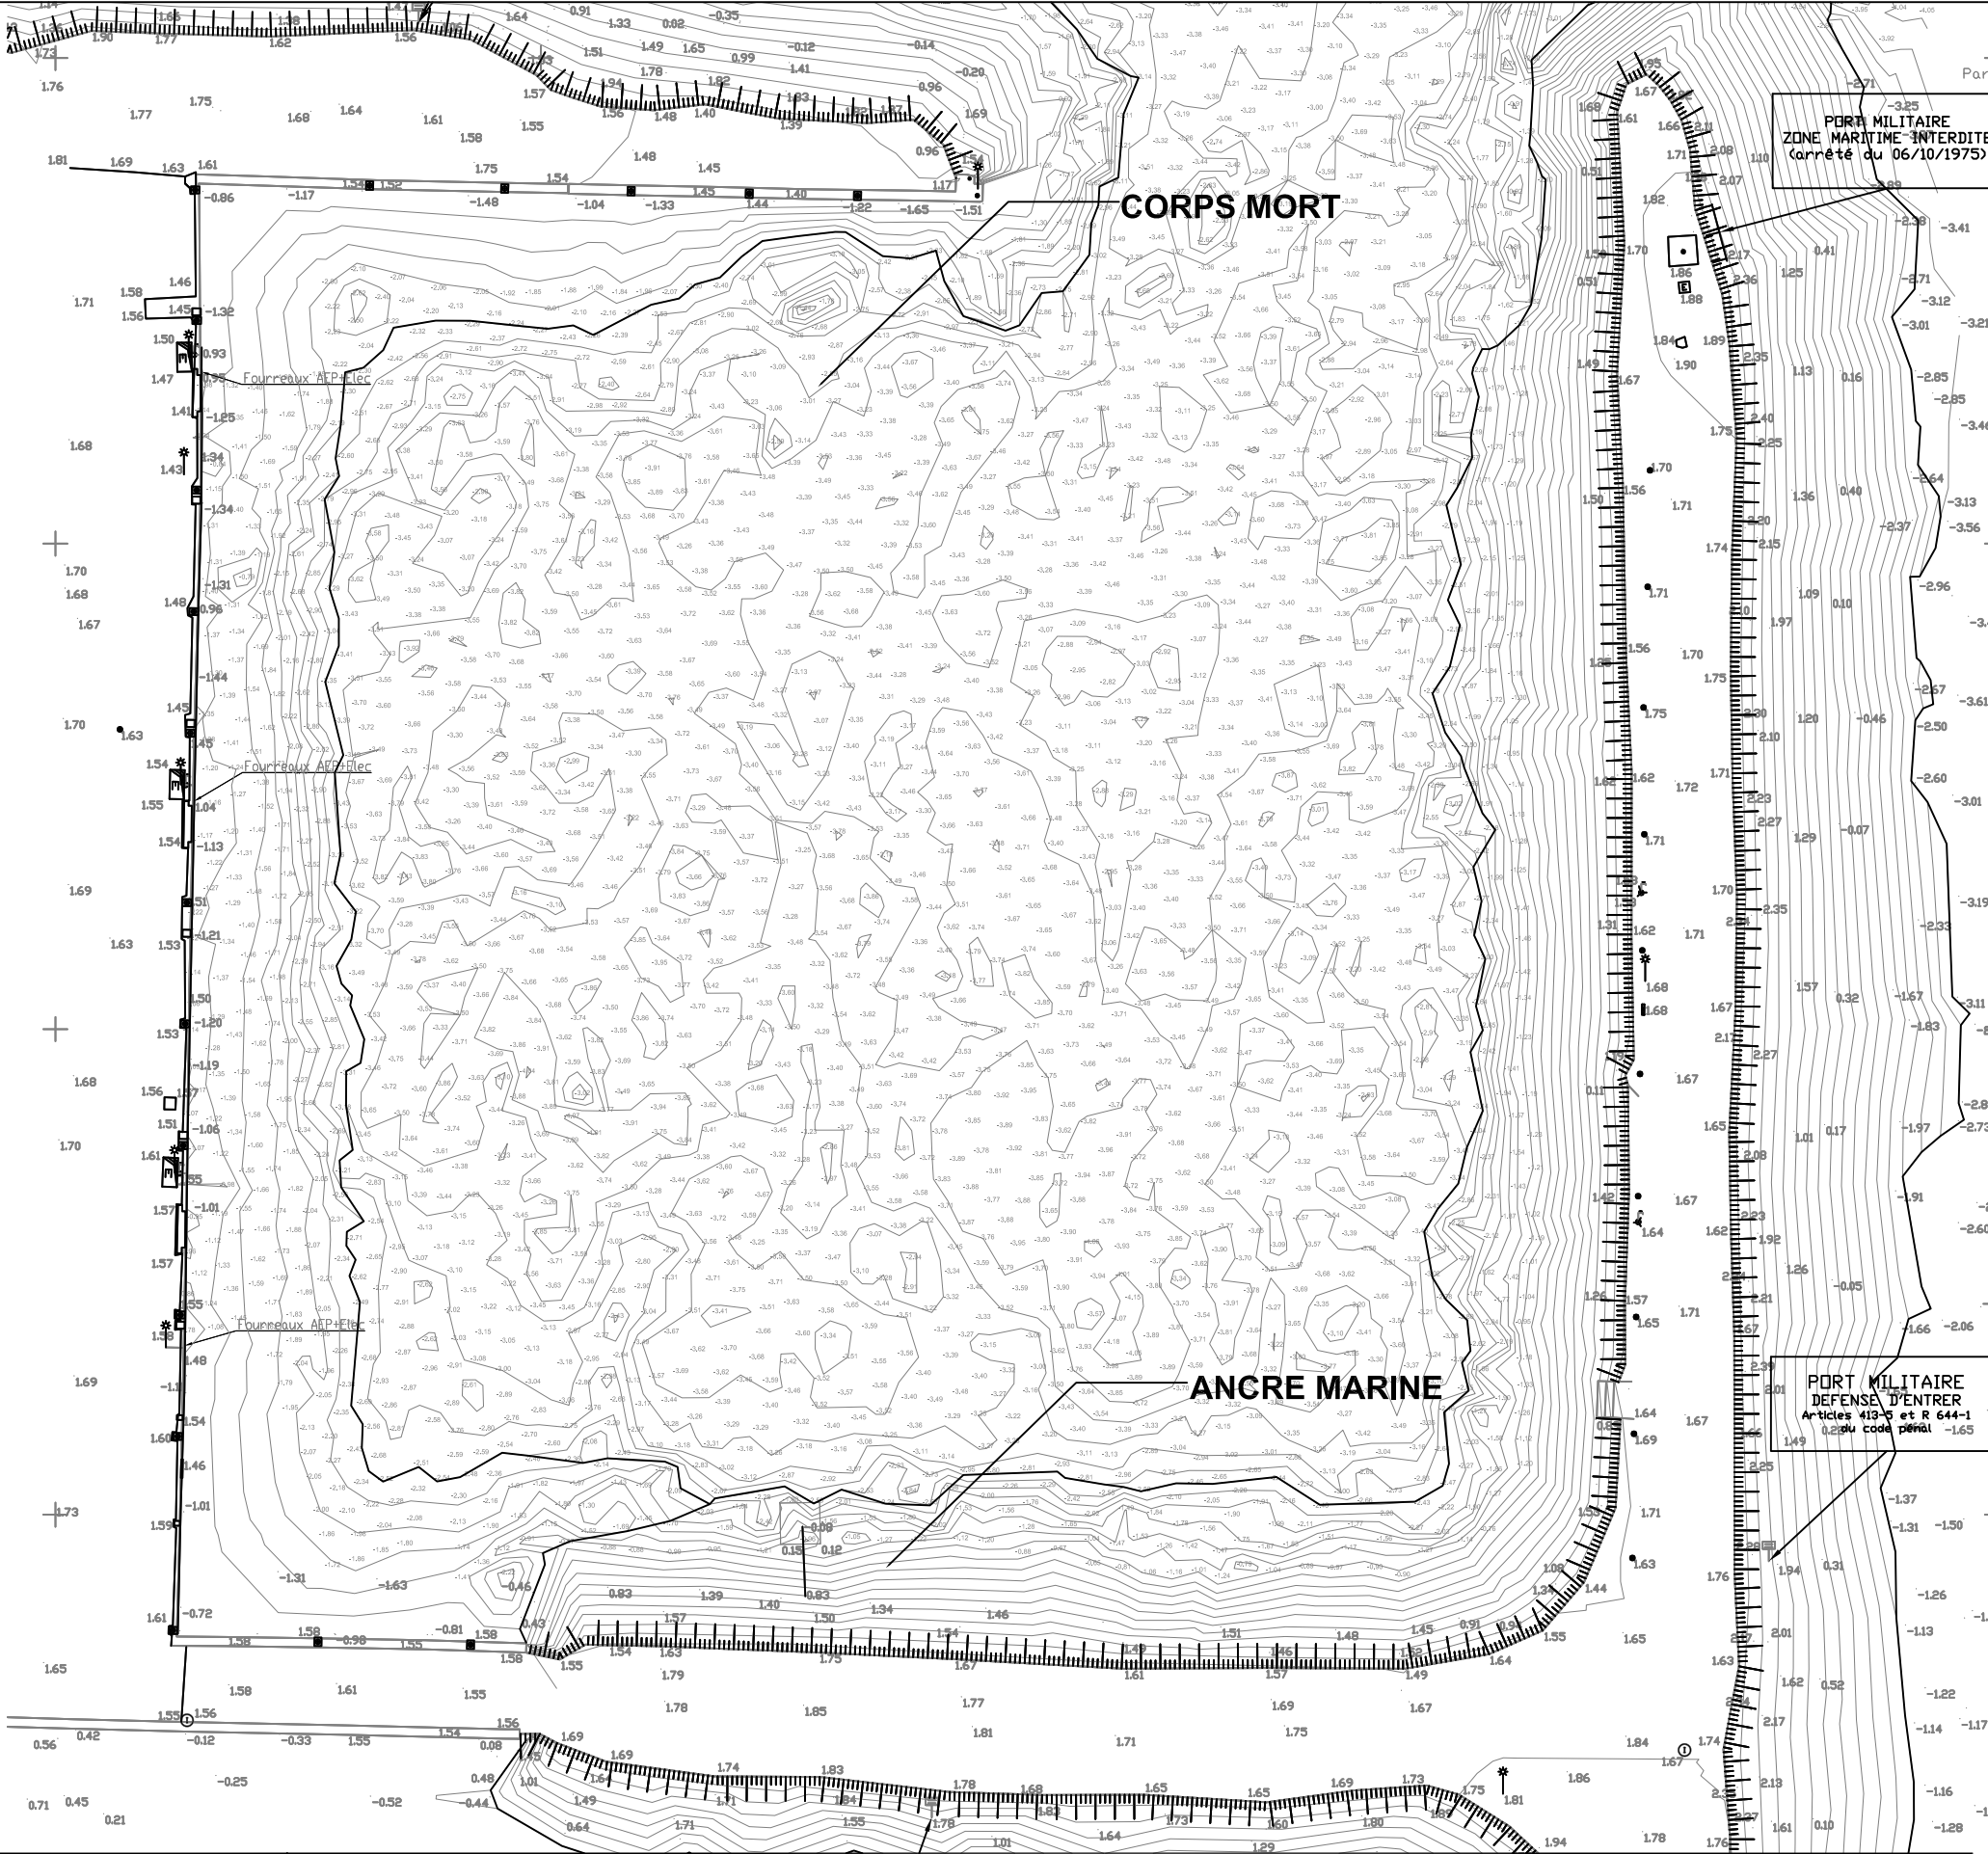

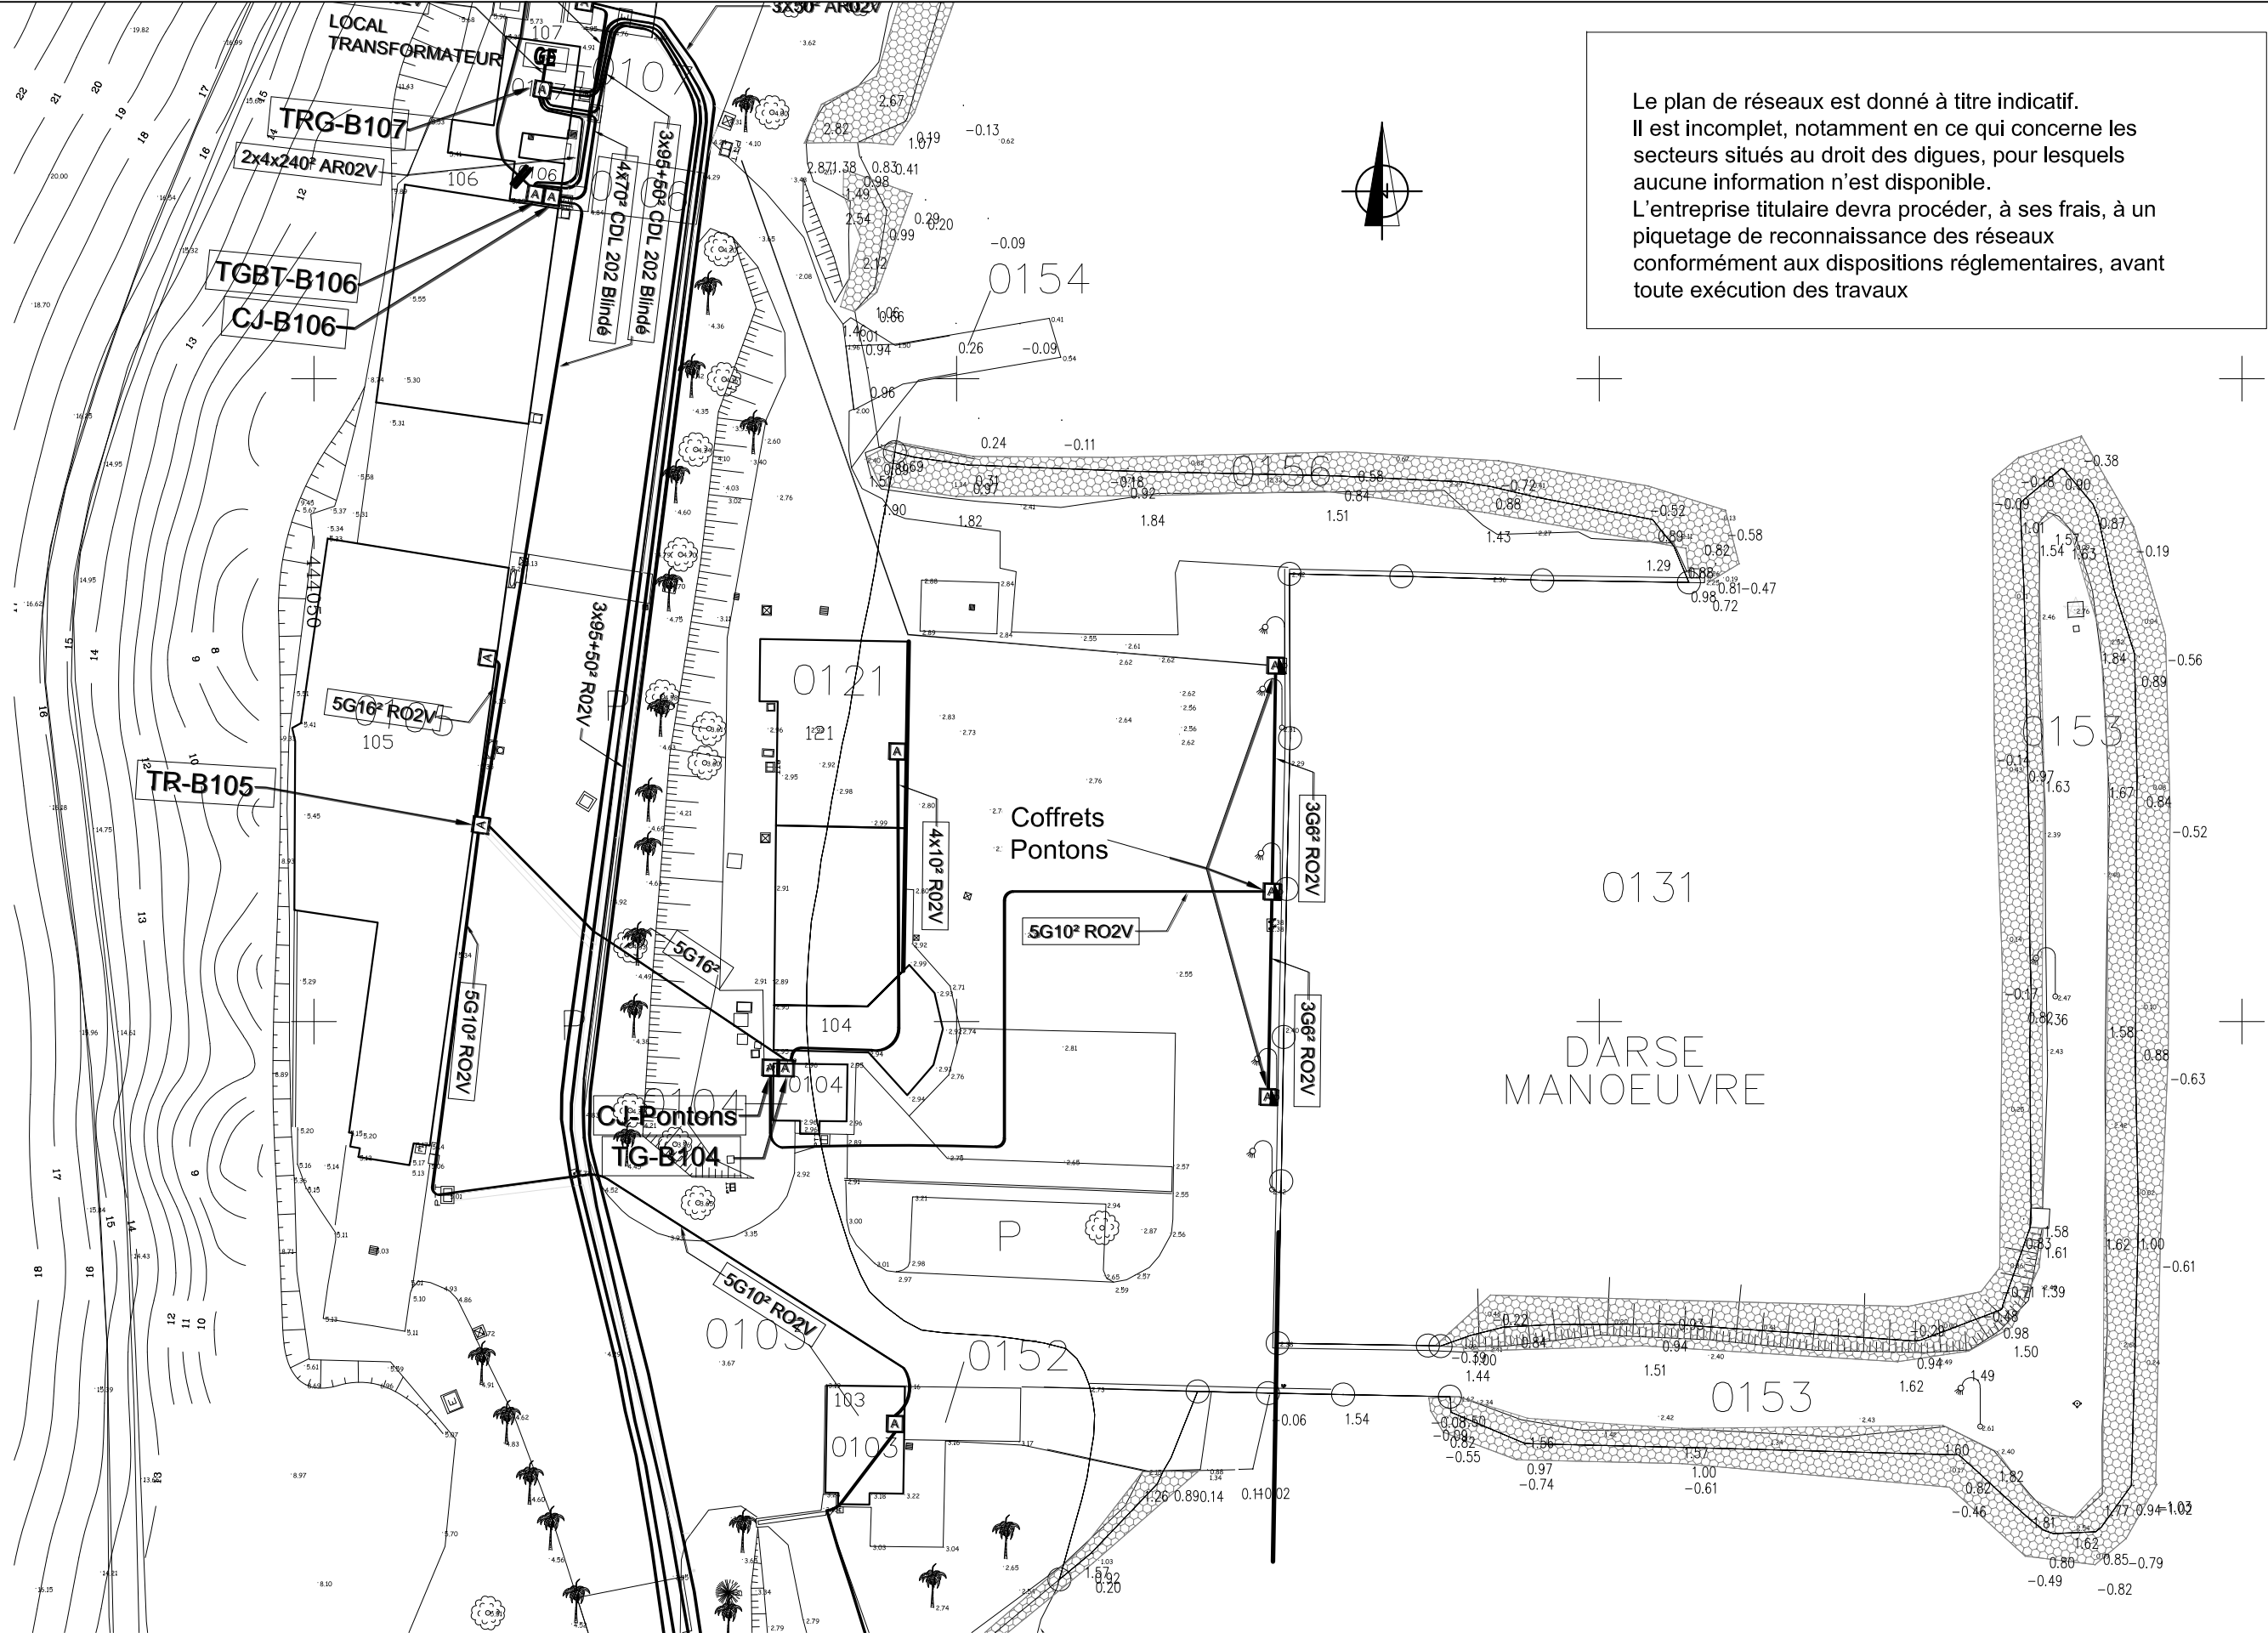

Le plan de réseaux est donné à titre indicatif.
Il est incomplet, notamment en ce qui concerne les secteurs situés au droit des digues, pour lesquels aucune information n'est disponible.
L'entreprise titulaire devra procéder, à ses frais, à un piquetage de reconnaissance des réseaux conformément aux dispositions réglementaires, avant toute exécution des travaux

<div> MINISTÈRE DES ARMÉES <i>Liberté Égalité Fraternité</i></div>	<div>DIRECTION D'INFRASTRUCTURE DE LA DEFENSE DE NOUMEA CASERNE GALLY-PASSEBOSC 2 RUE OLYRY - BP 38 - 98843 NOUMEA CEDEX</div> <div>NOUMEA (98) - BASE NAVALE CHALEIX - ILOT BRUN - DARSE MANŒUVRE - TRAVAUX DE CONFORTEMENT</div>	N°: EXIST-02		ETAT DES LIEUX (RESEAUX EXISTANTS)			
		DATE: 30/09/2025	DATE	REVISIONS		INDICE	PAGE
			ECHELLE : 1/500	09/2025	Diffusion		

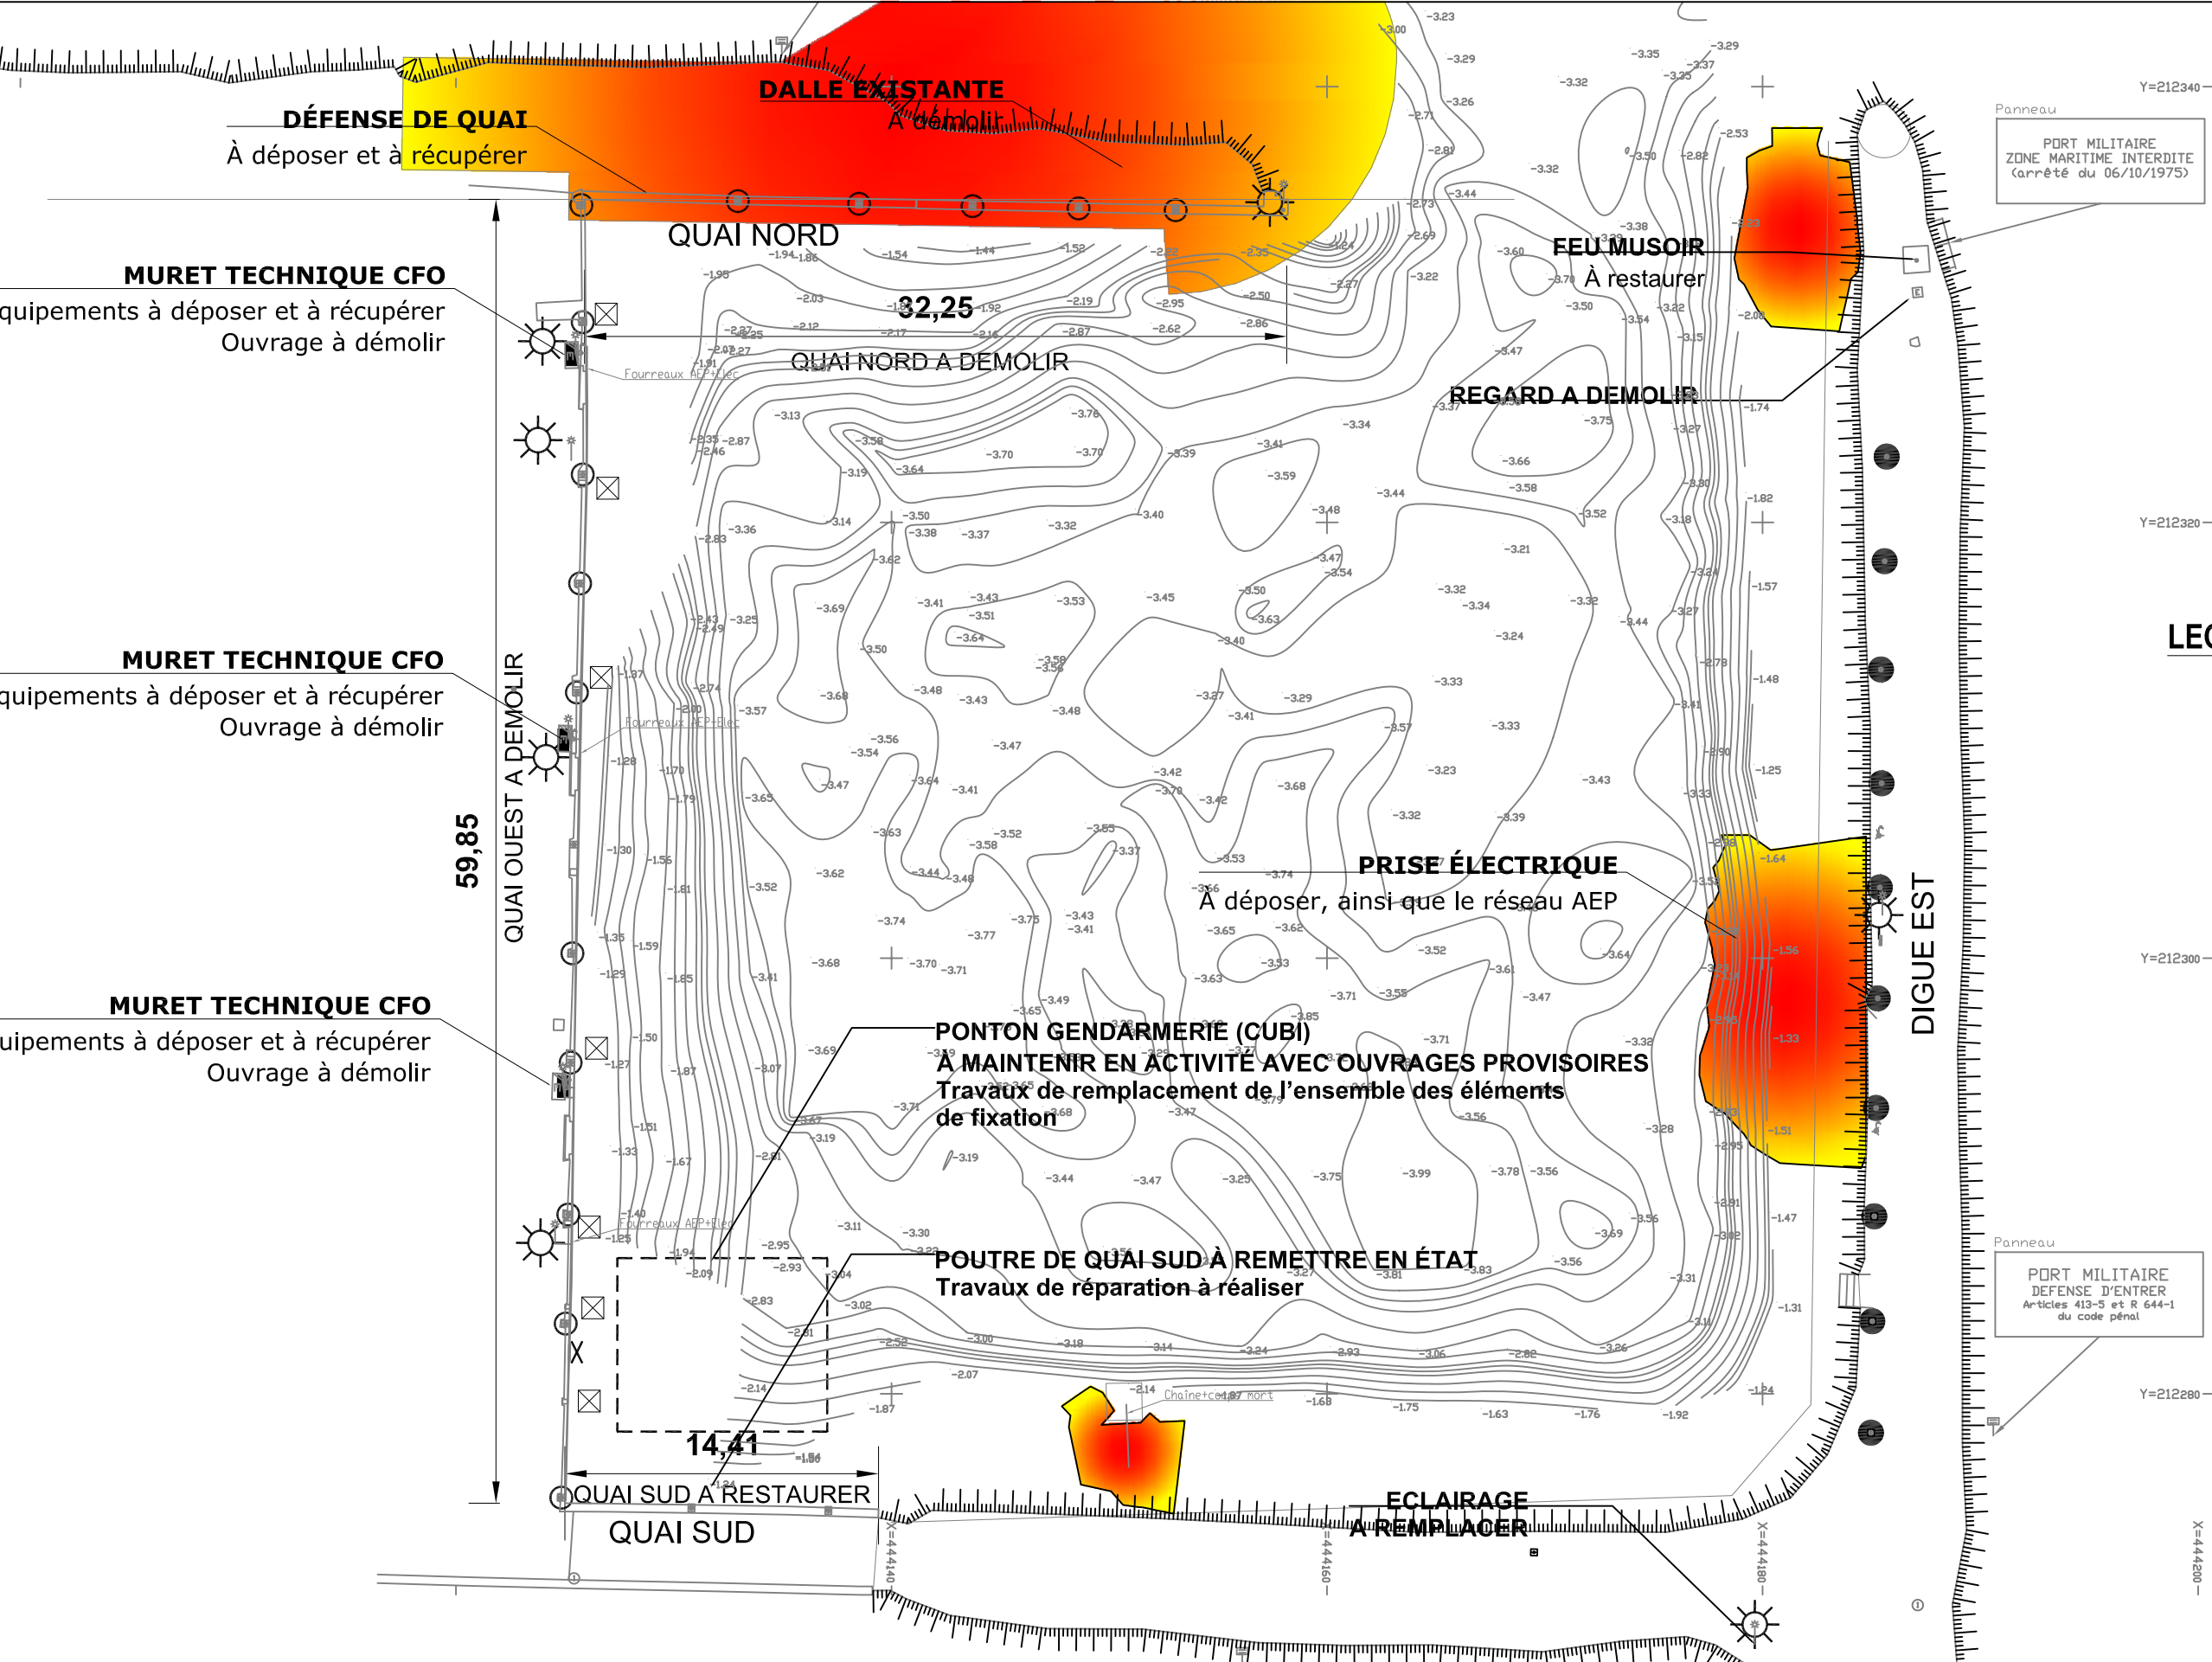


Panneau
PORT MILITAIRE
ZONE MARITIME INTERDITE
(arrêté du 06/10/1975)






Panneau
PORT MILITAIRE
DEFENSE D'ENTRER
Articles 413-5 et R 644-1
du code pénal



LEGENDE DES OUVRAGES

- Dépose Luminaine
 - Dépose bollard métallique
 - Dépose bollard béton
 - Dépose Platine
 - Dépose muret technique (récupération des équipements)
 - Echelle à déposer
 - Travaux de reprises digues
- N
- 0 10 20

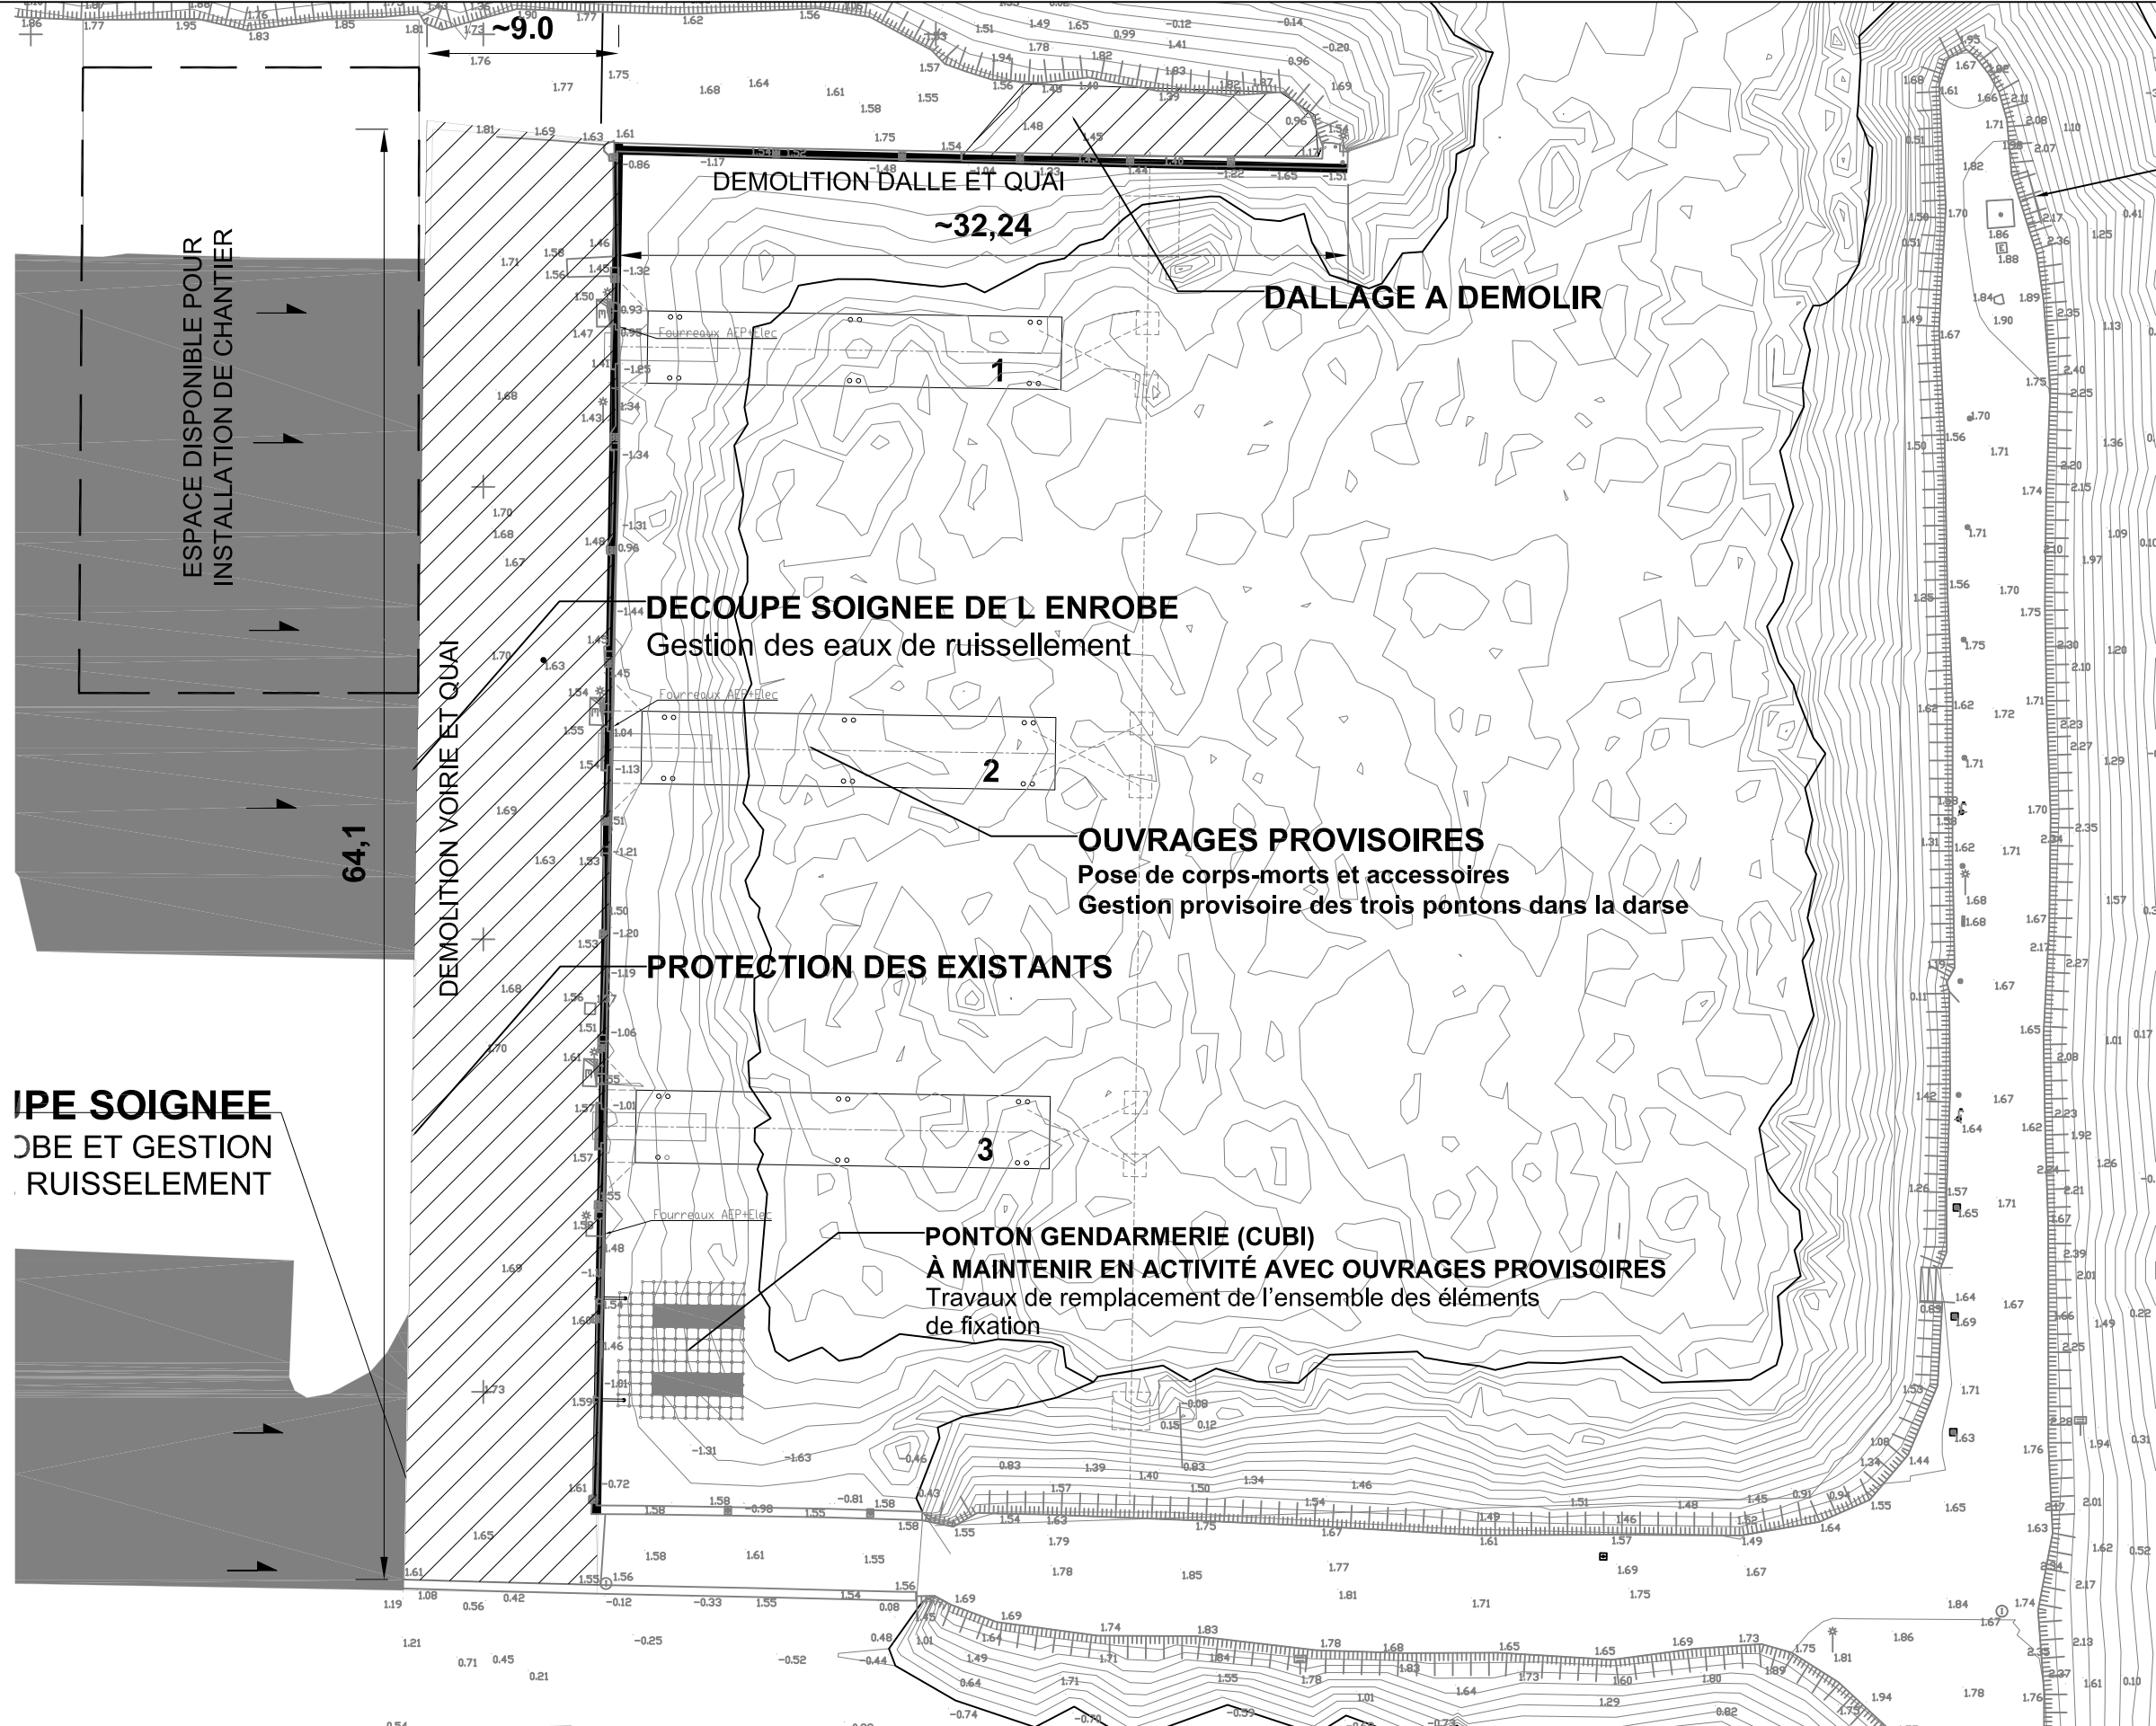



IPE SOIGNEE
OBE ET GESTION
RUISSELEMENT

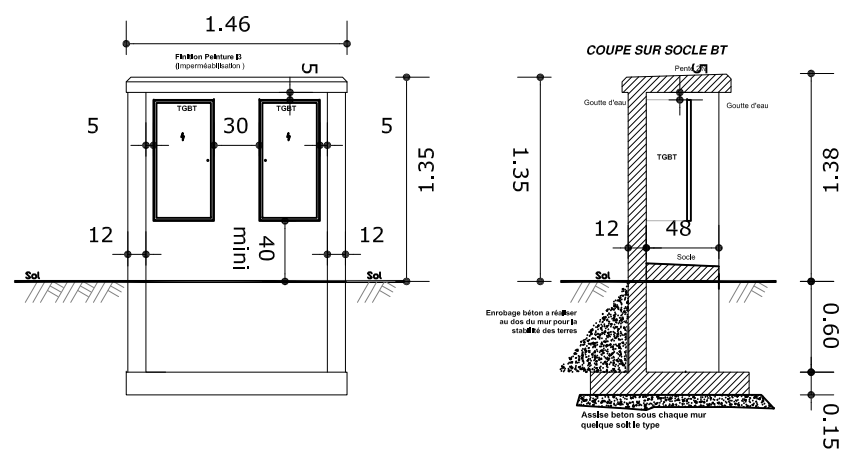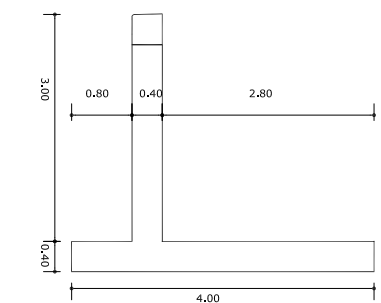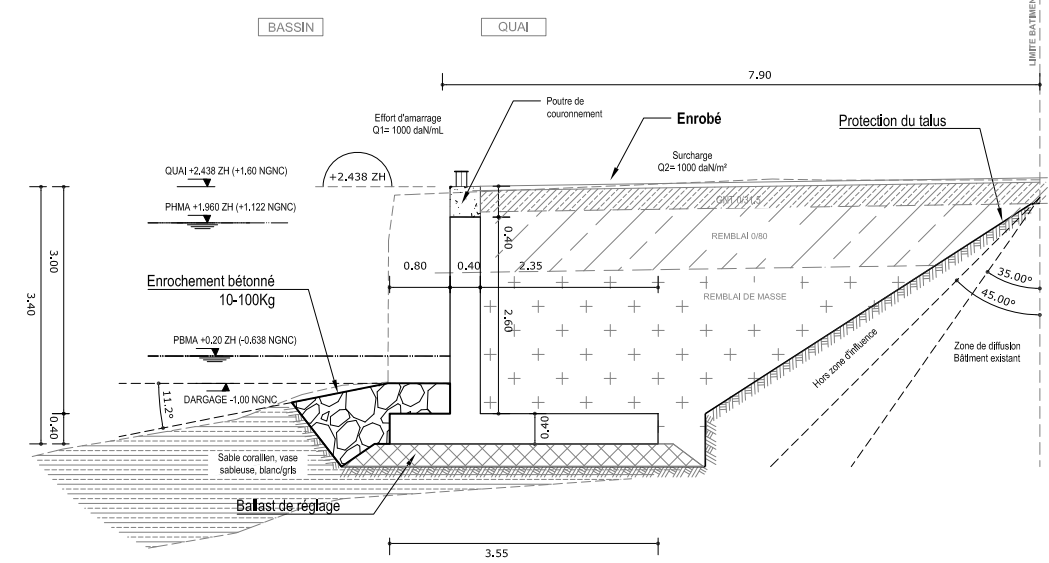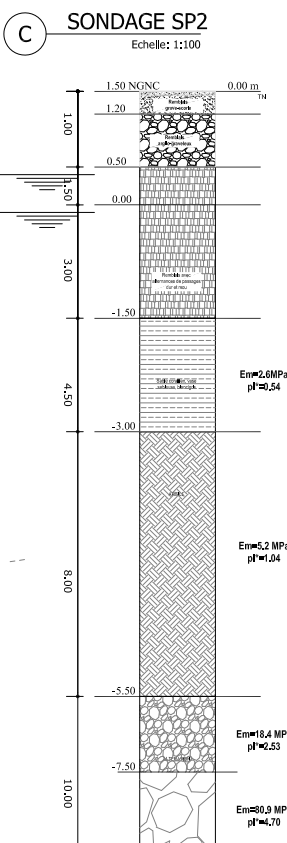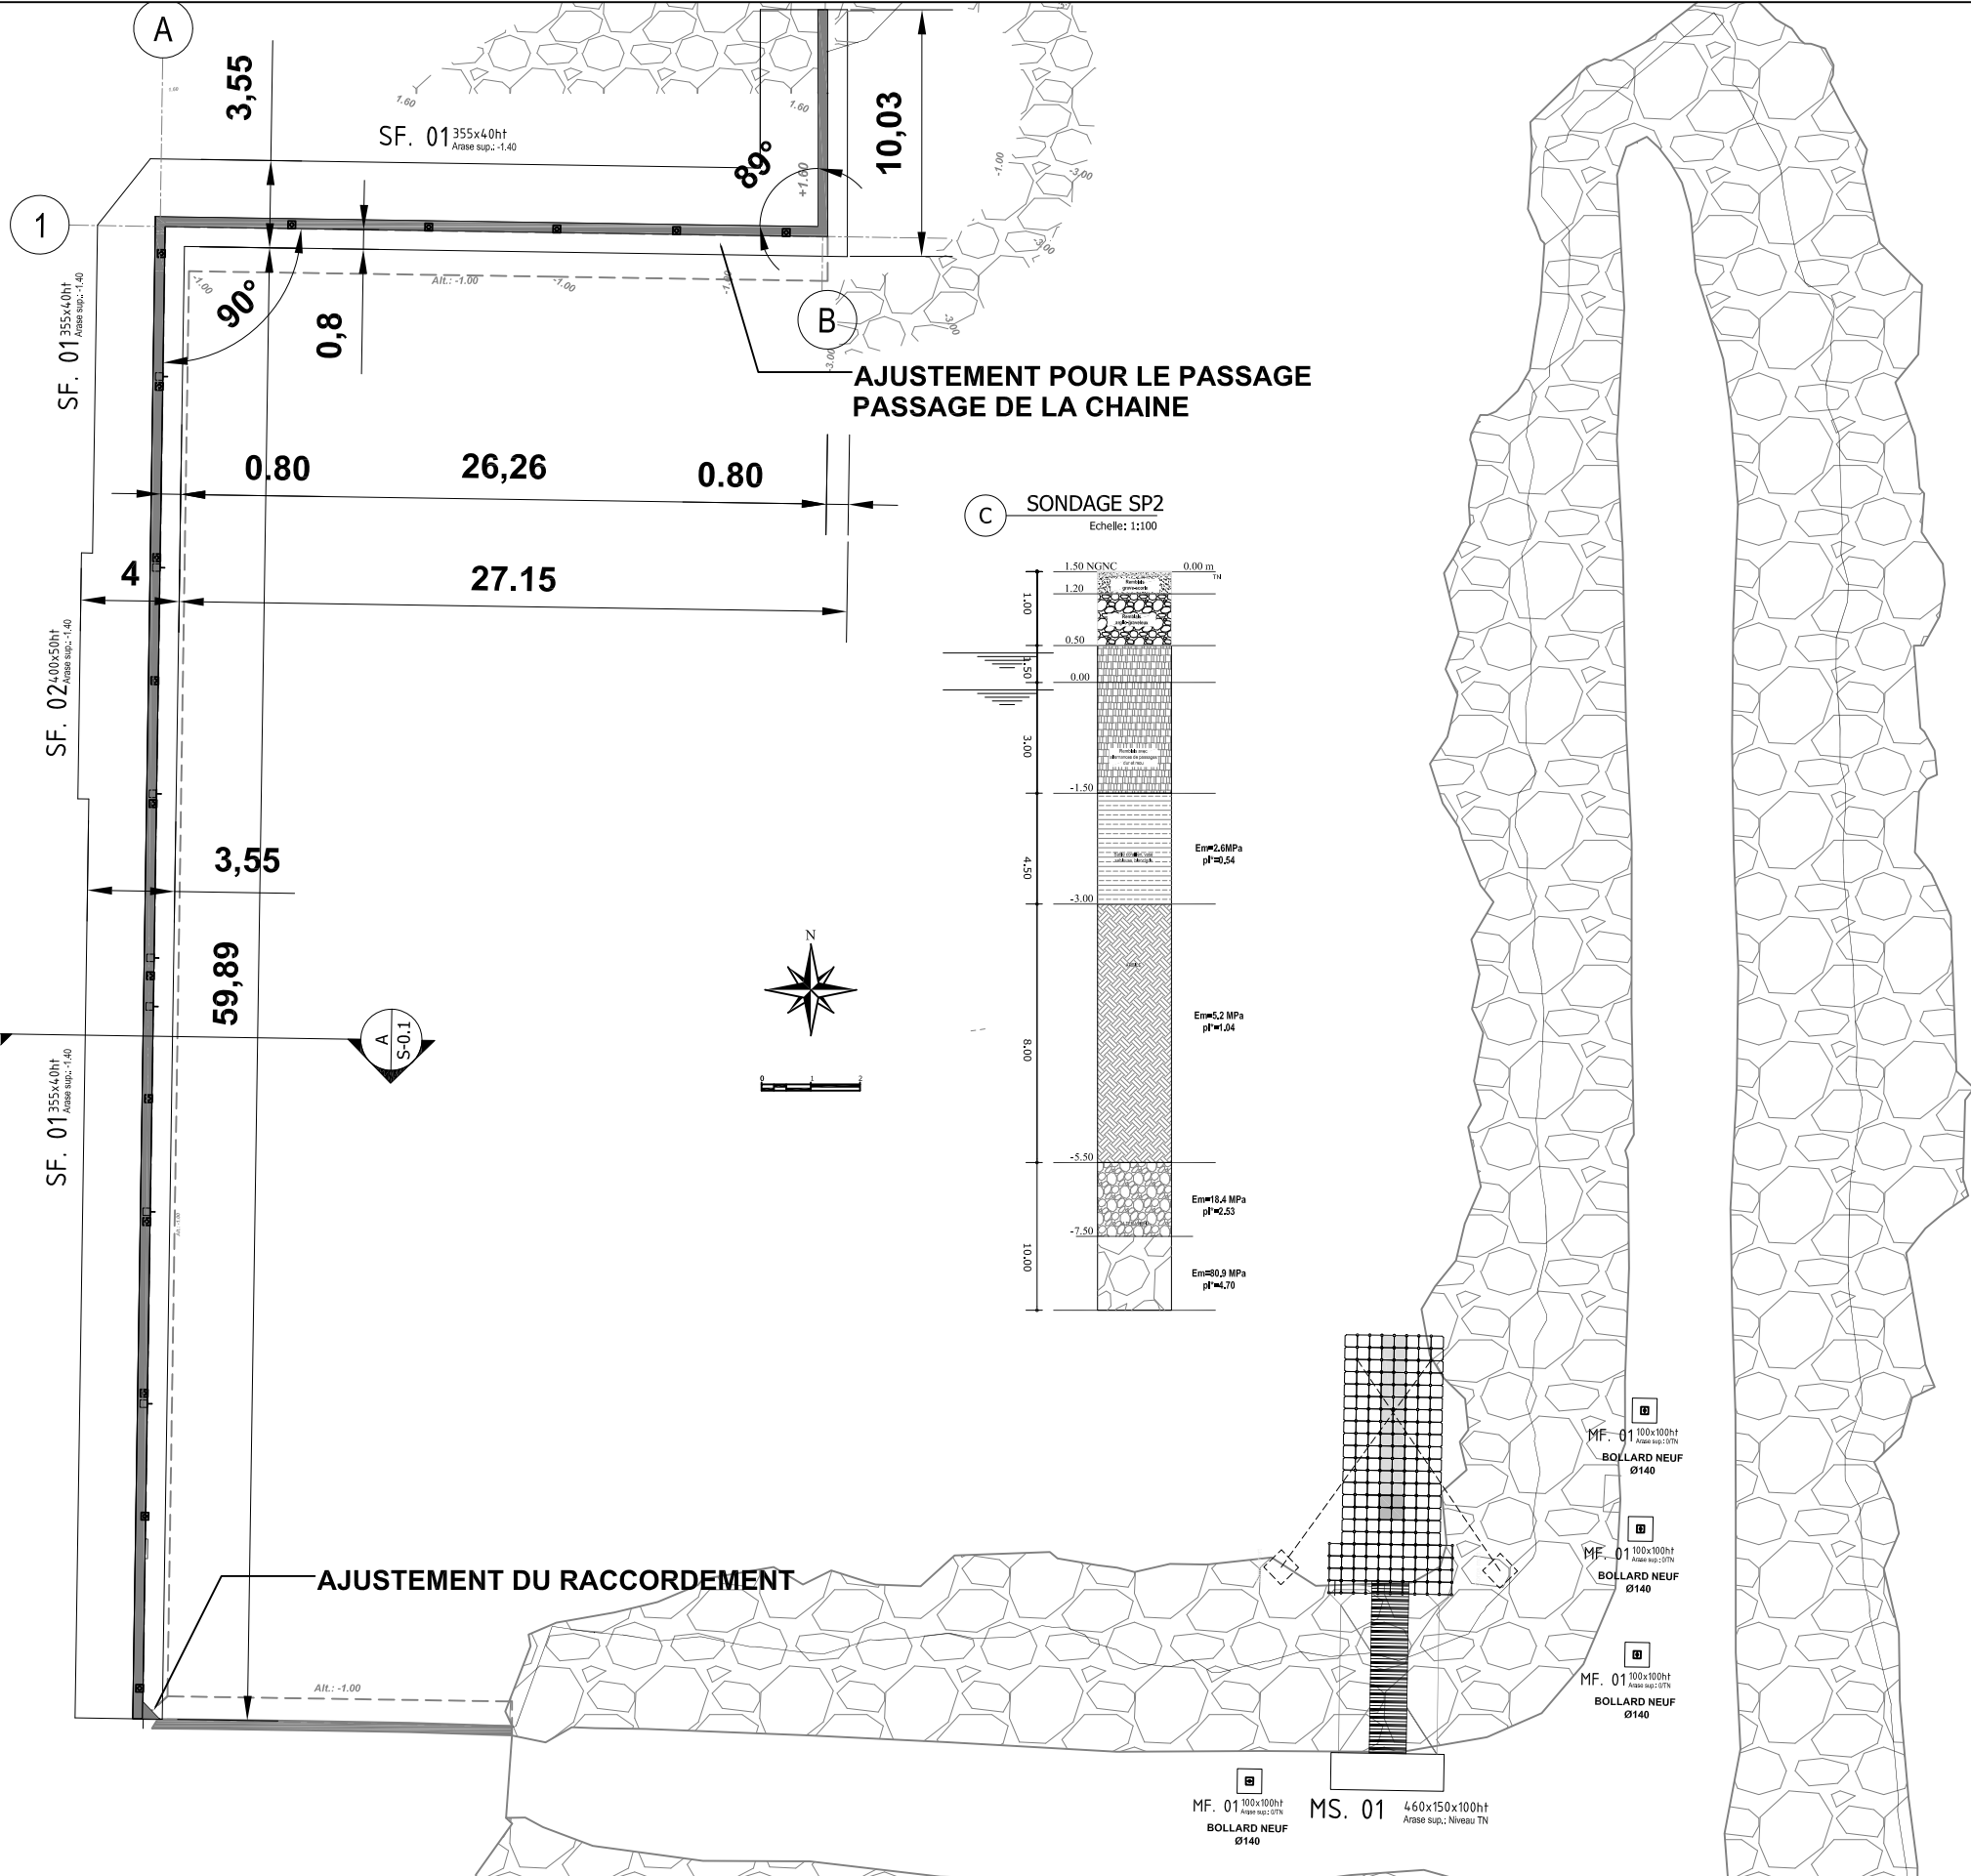

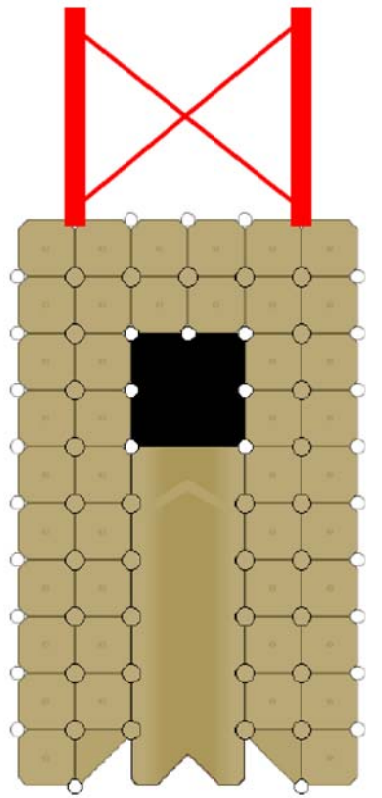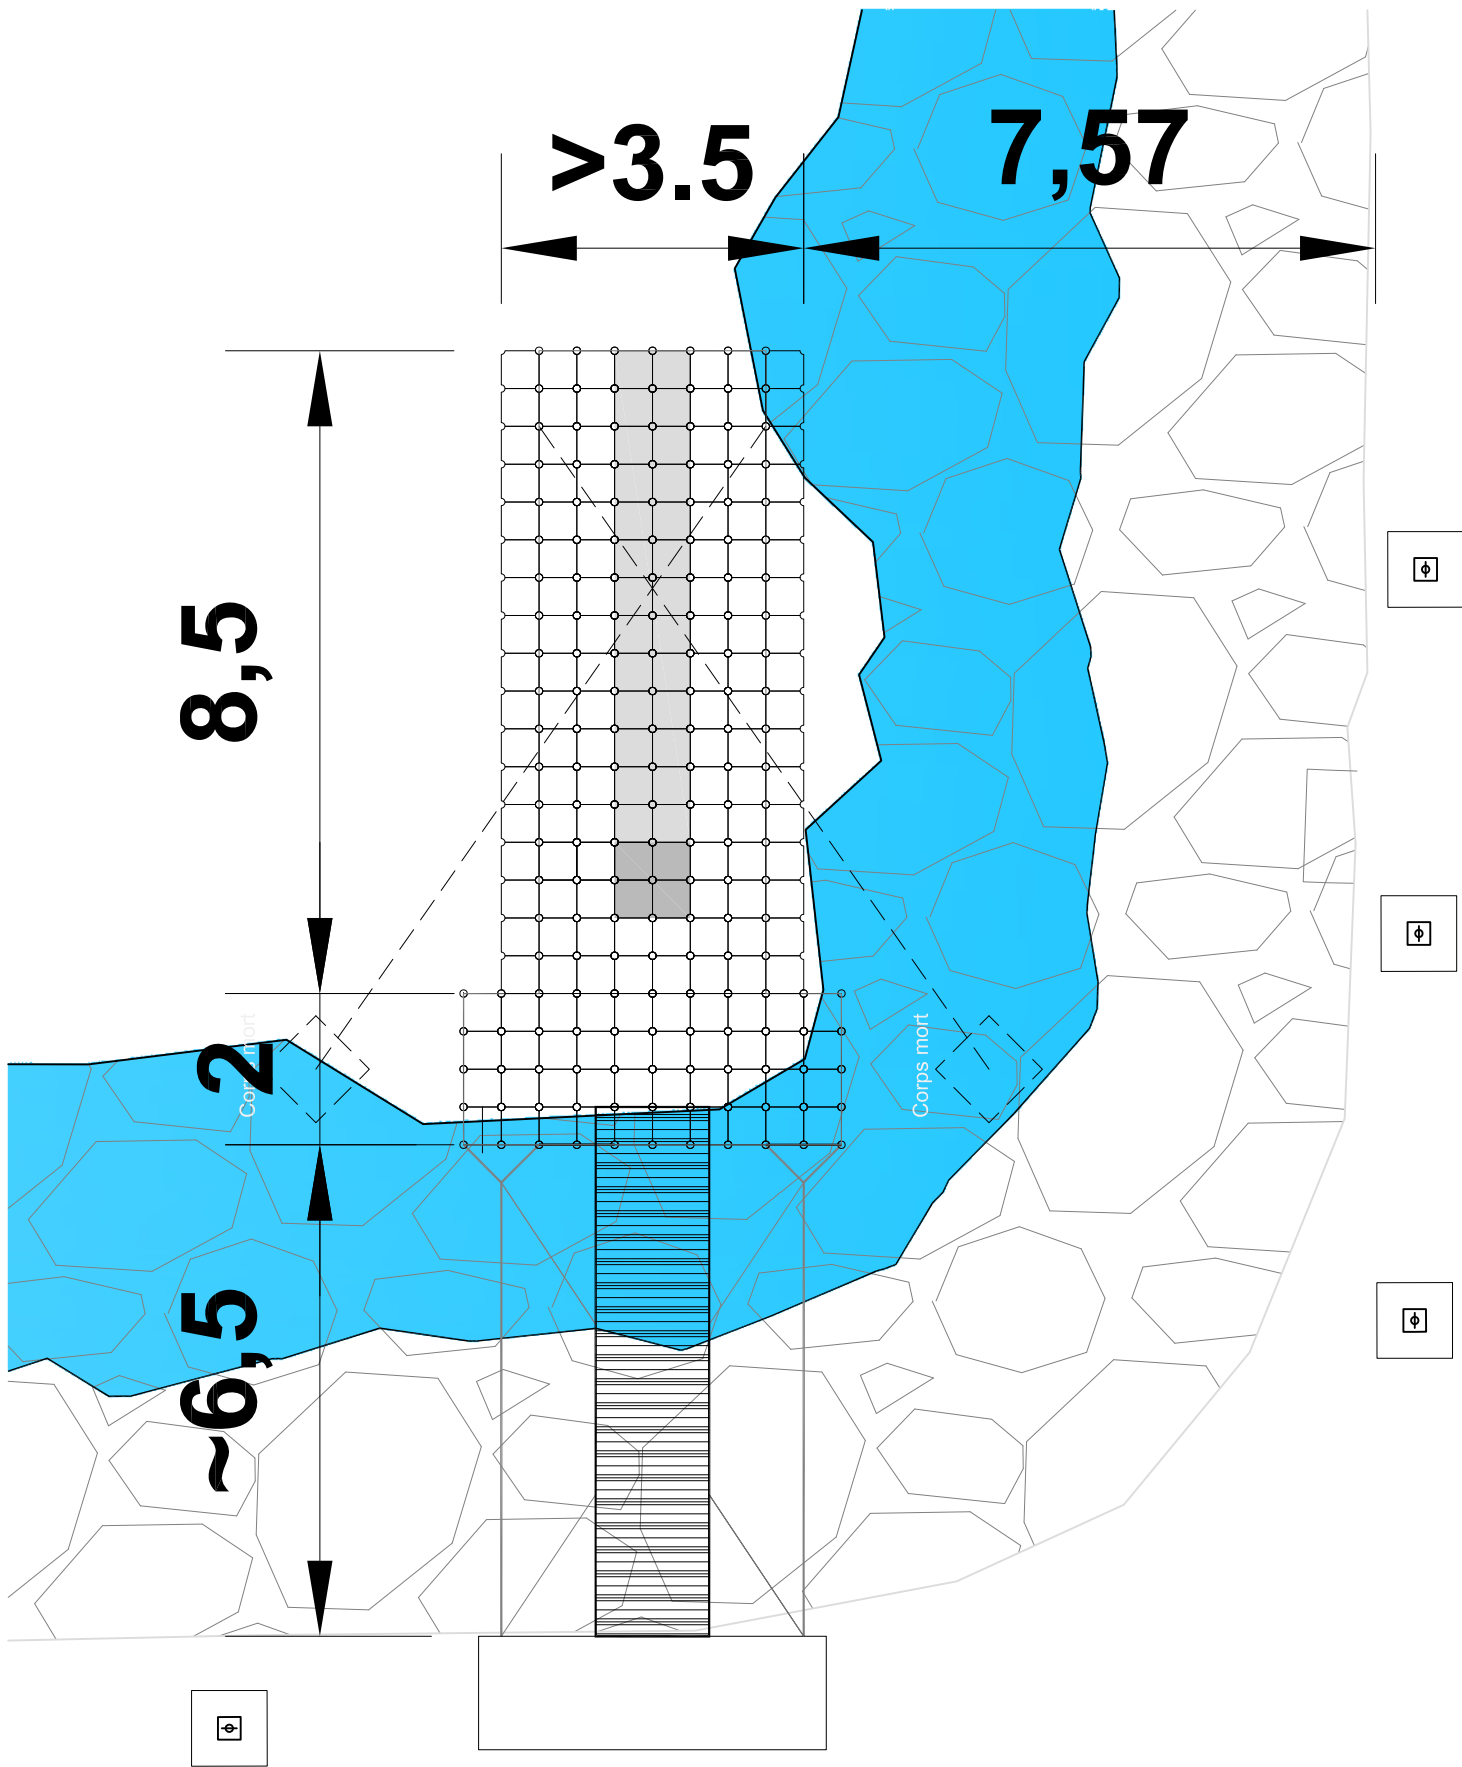

VESSEL LENGHT		VESSEL WET WEIGHT		EXTENSION PLATE	EXTENSION PLATE	EXTENSION PLATE	V-PLATE	STIFFENING BEAM 6 CUBES
METRIC (M)	IMPERIAL (FT)	METRIC	IMPERIAL	1 CUBE	2 CUBES	3 CUBES	.	.
7,5m - 8m	24' - 25,5'	910 - 1360 kg	2000 - 3000 lbs	-	-	1	1	3

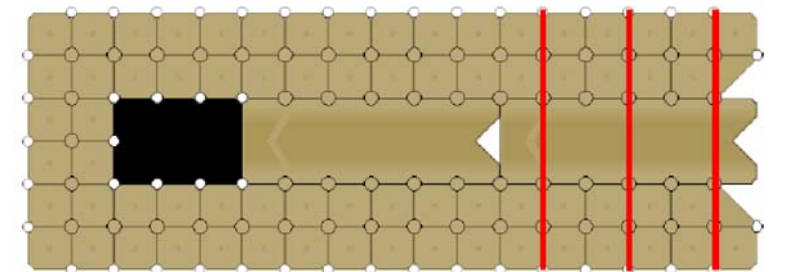


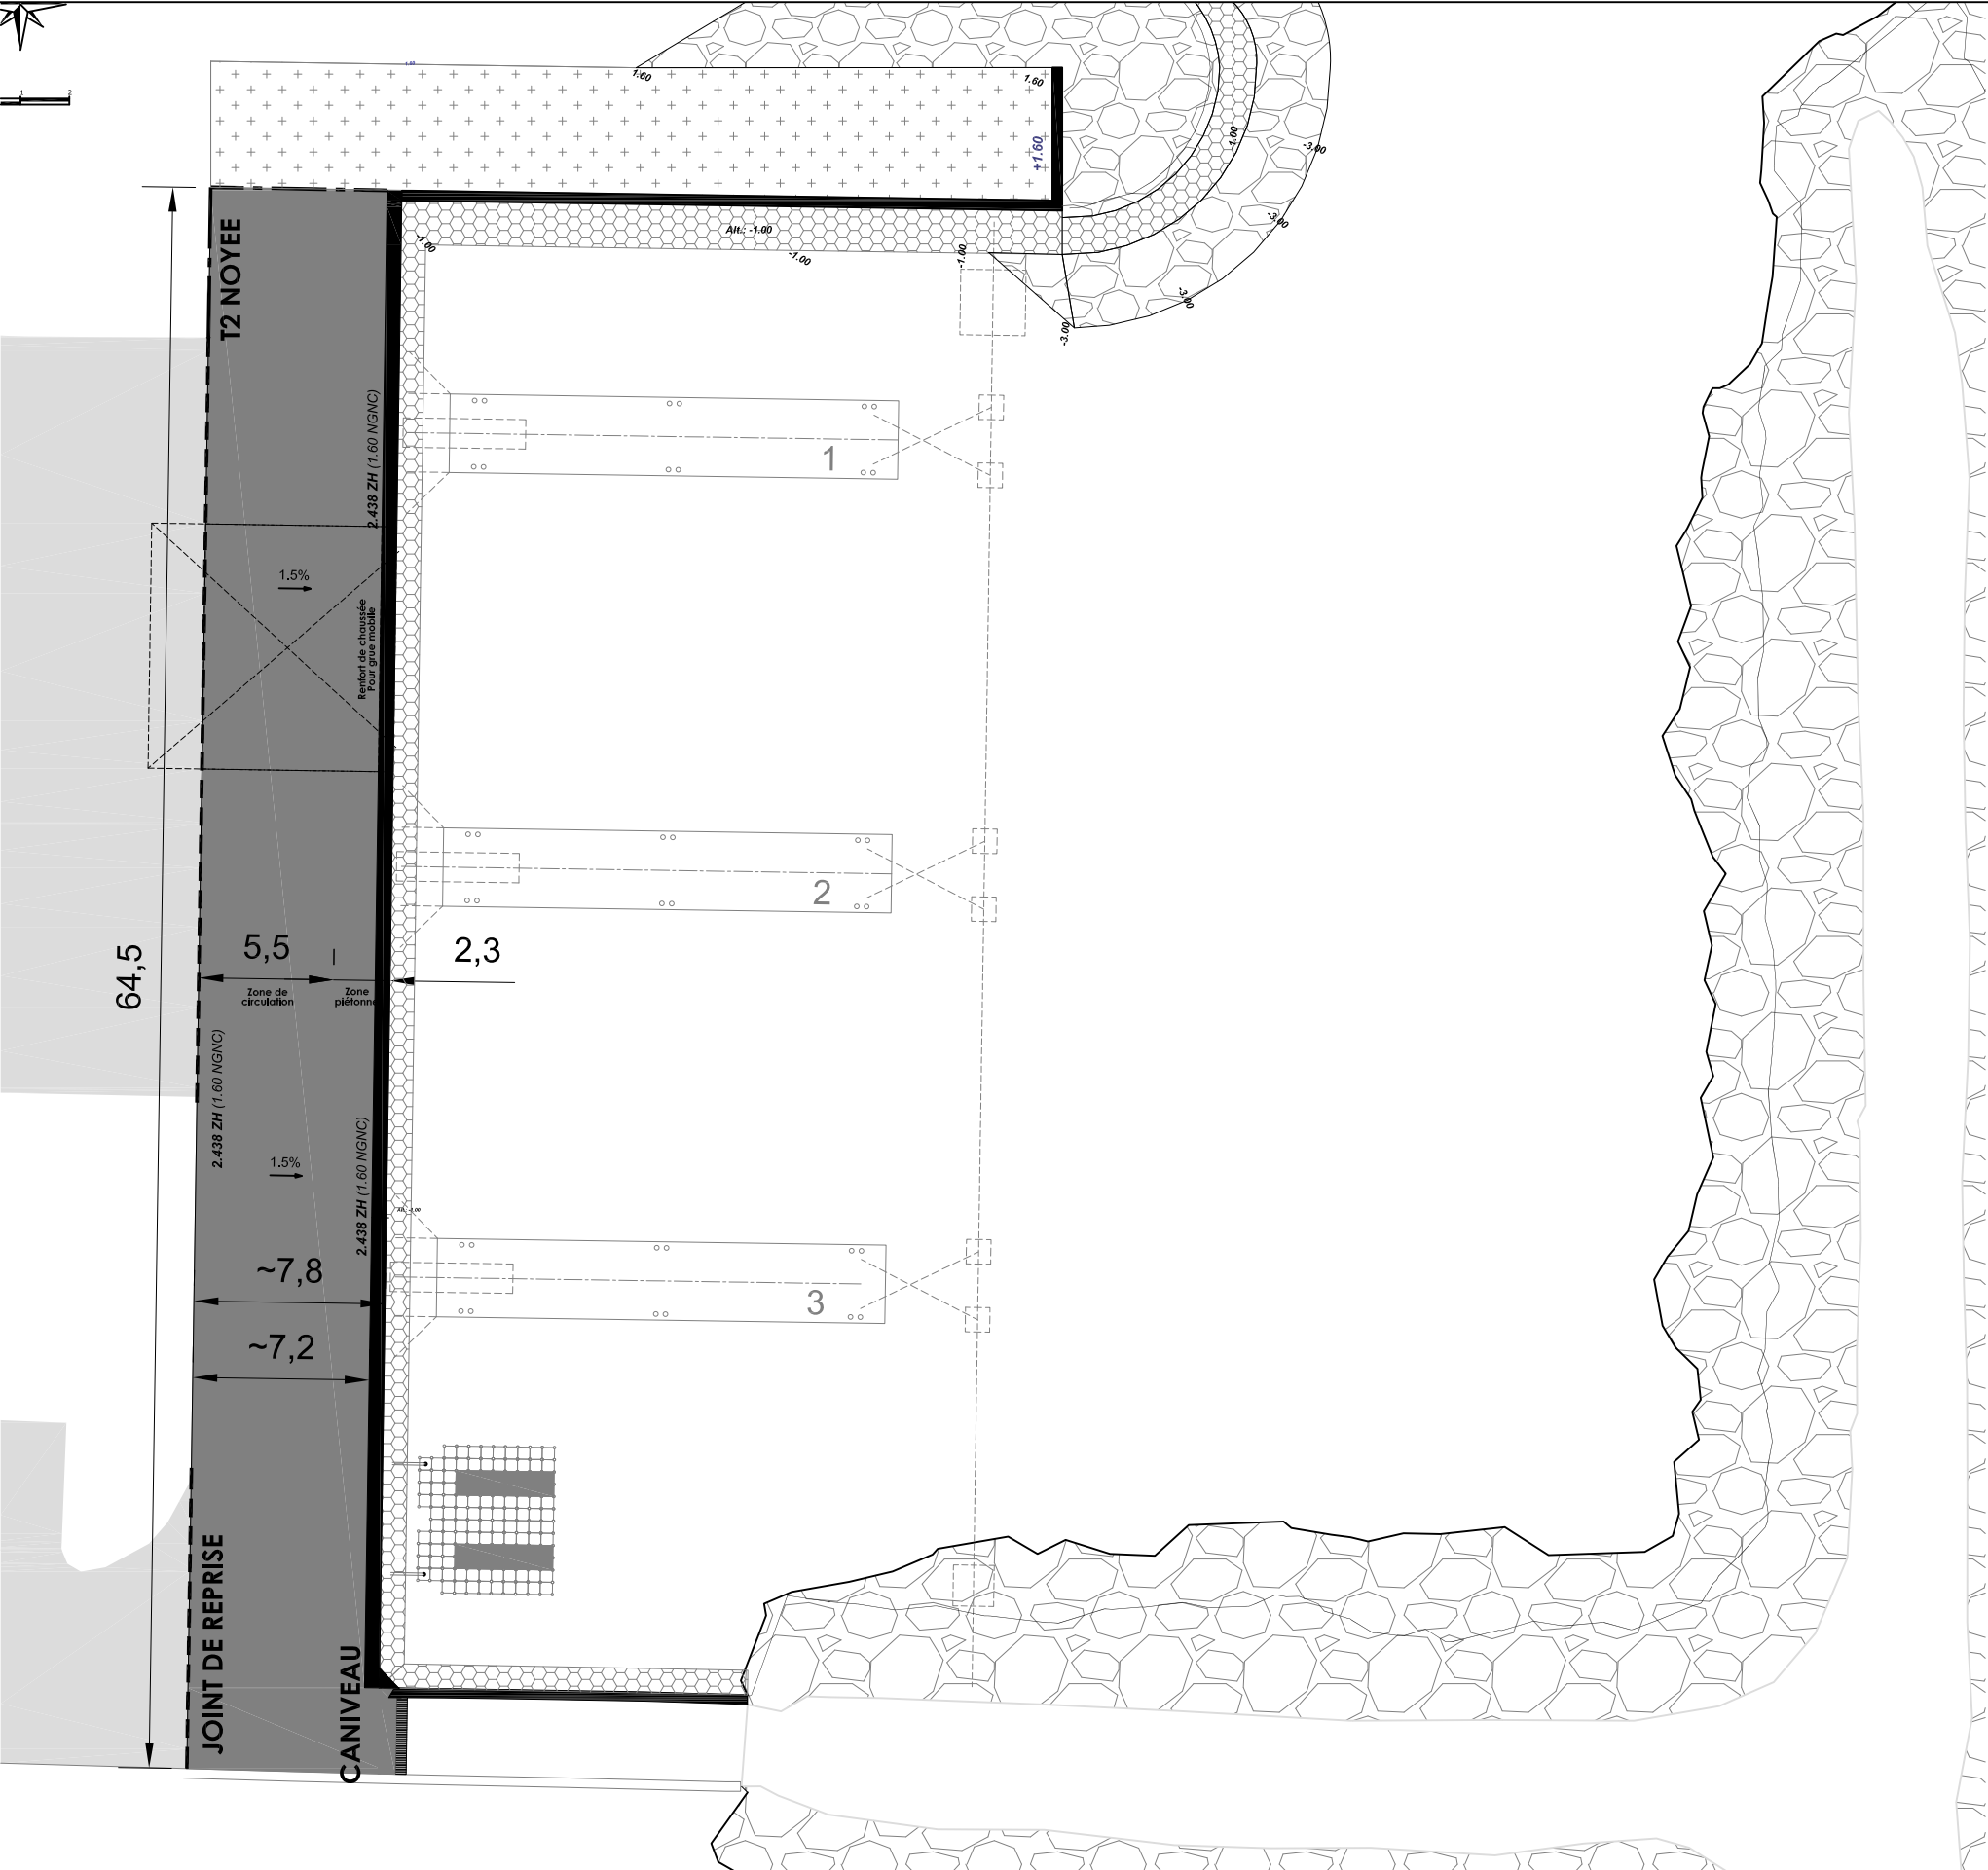




LEGENDE DES FINITIONS DE SOL

- ACCOTEMENT EN BETON
- REVÊTEMENT ENROBE
- DEBLAIS/REMBLAIS
- BORDURE T2
- JOINT DE REPRISE
- PENTE VOIRIE

VOIRIE

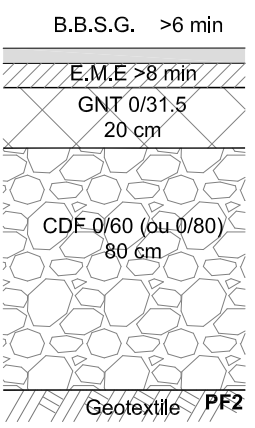

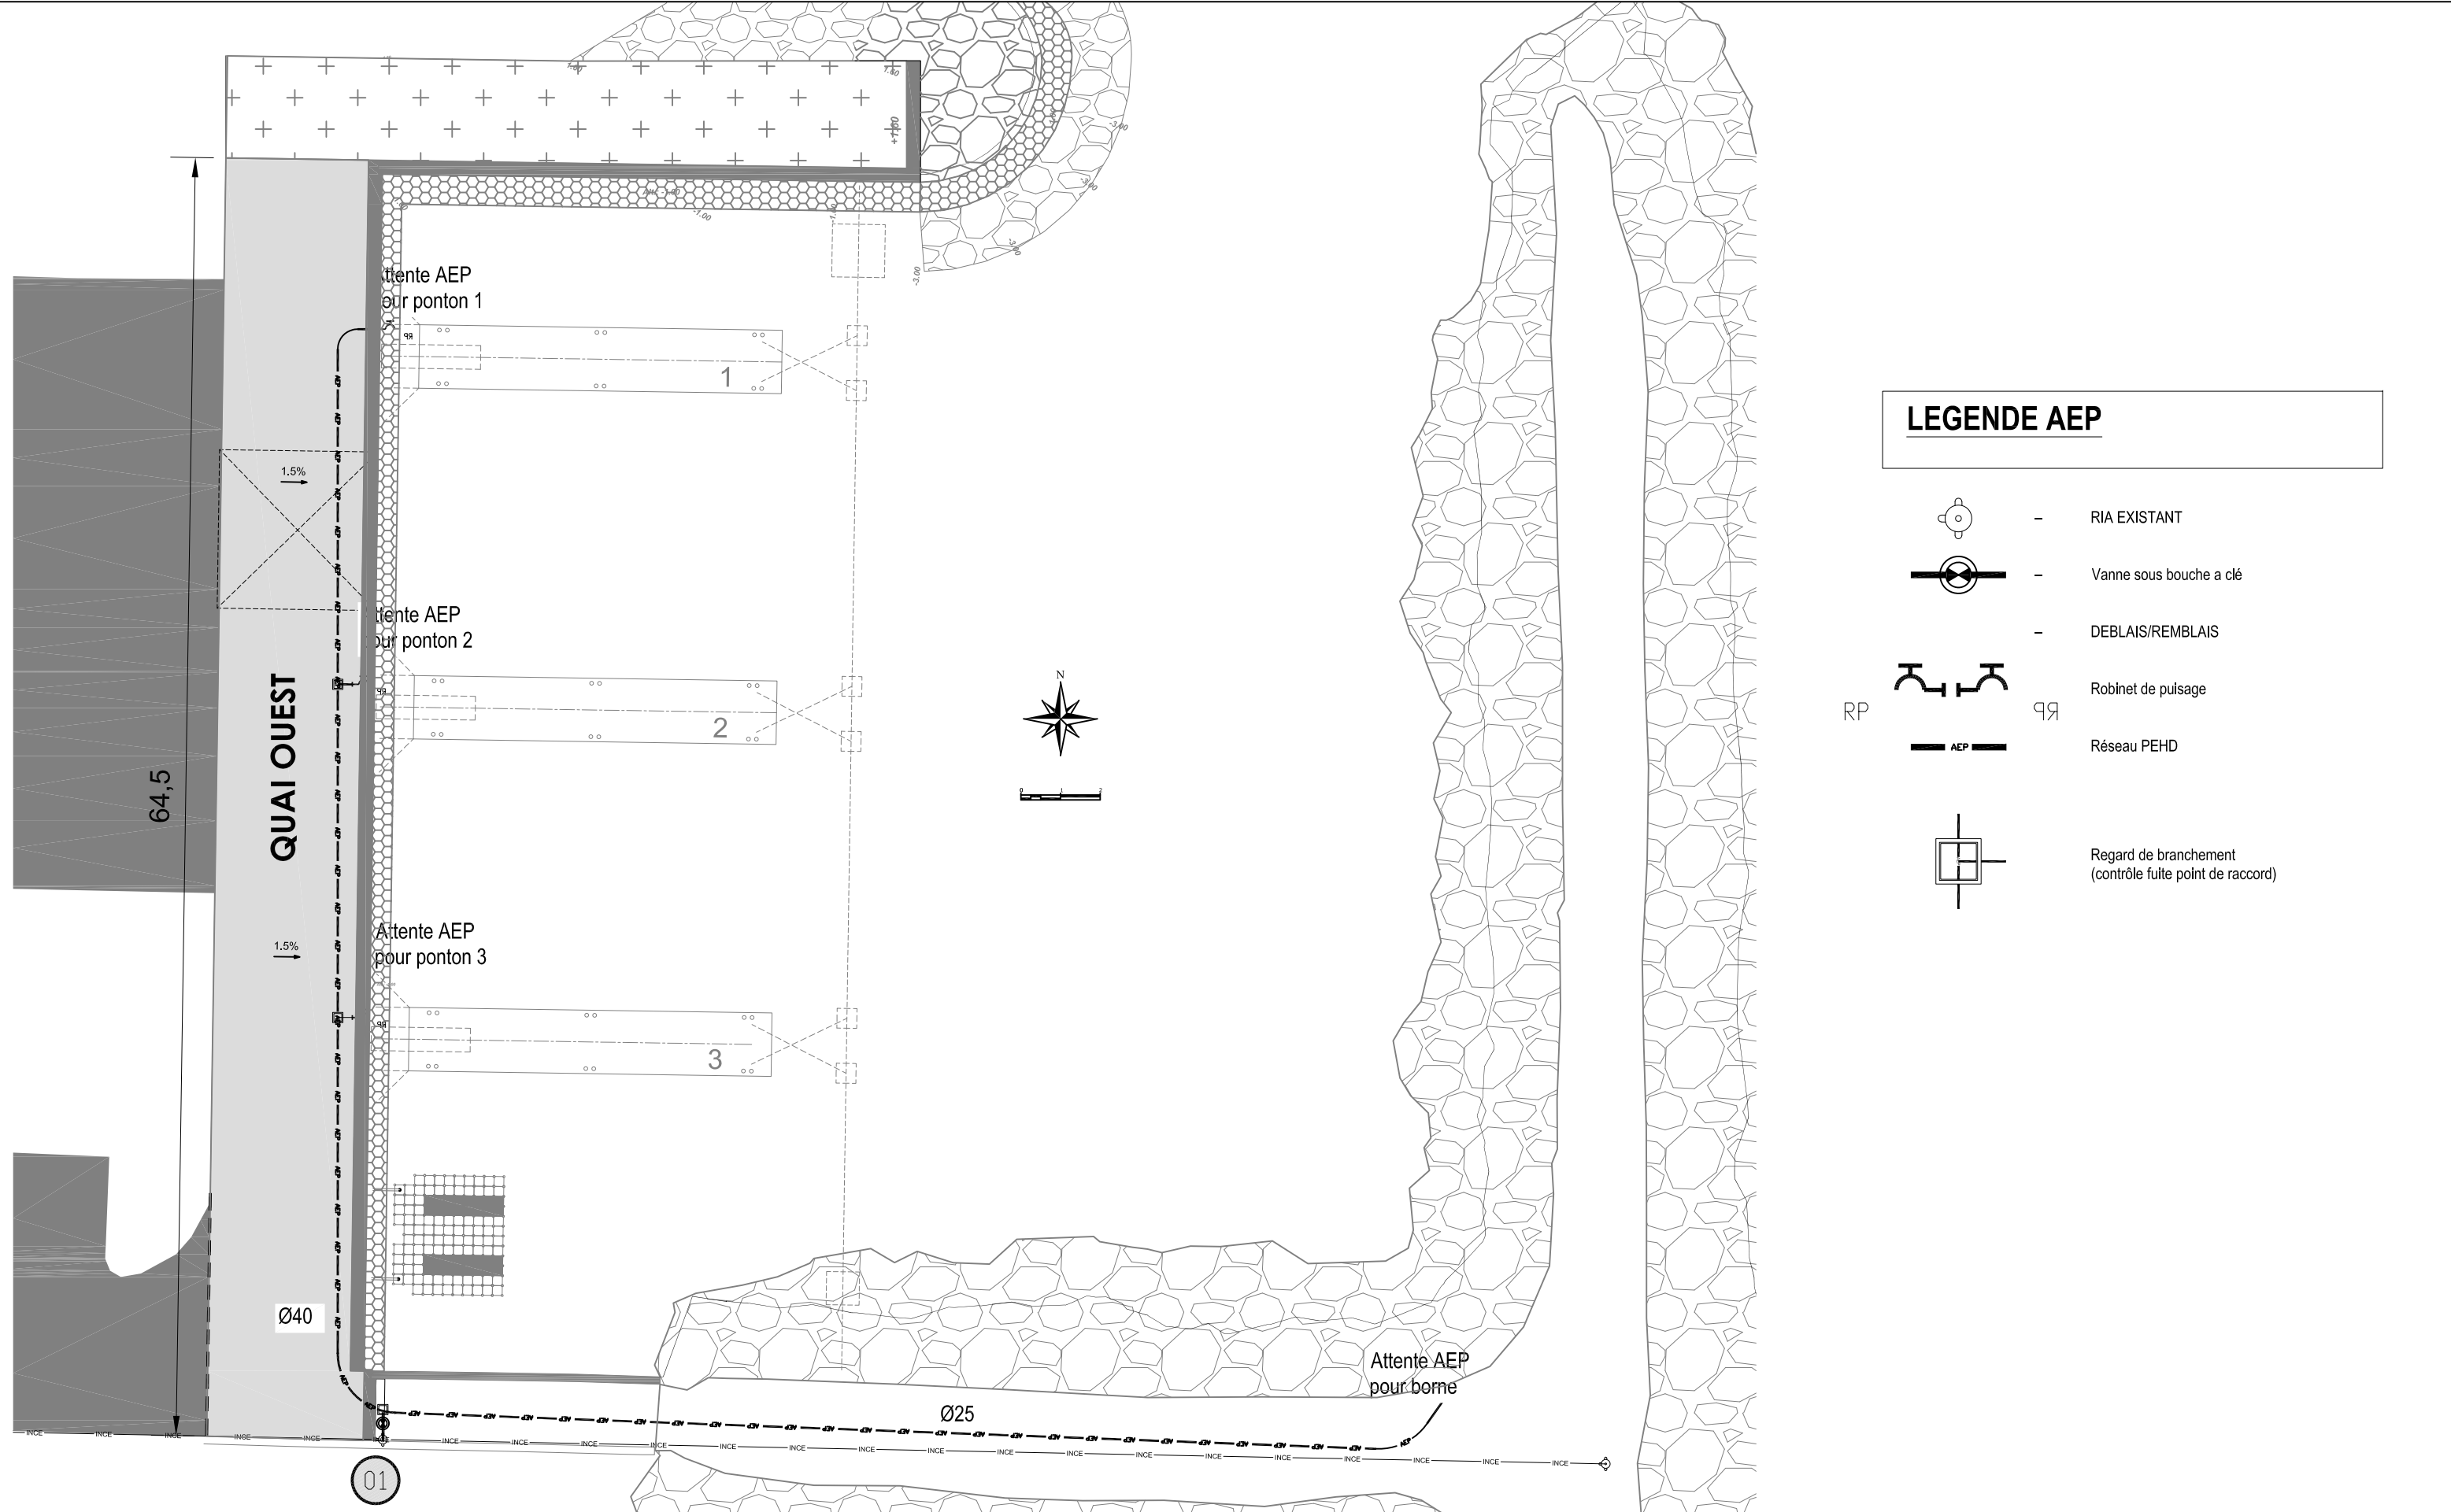

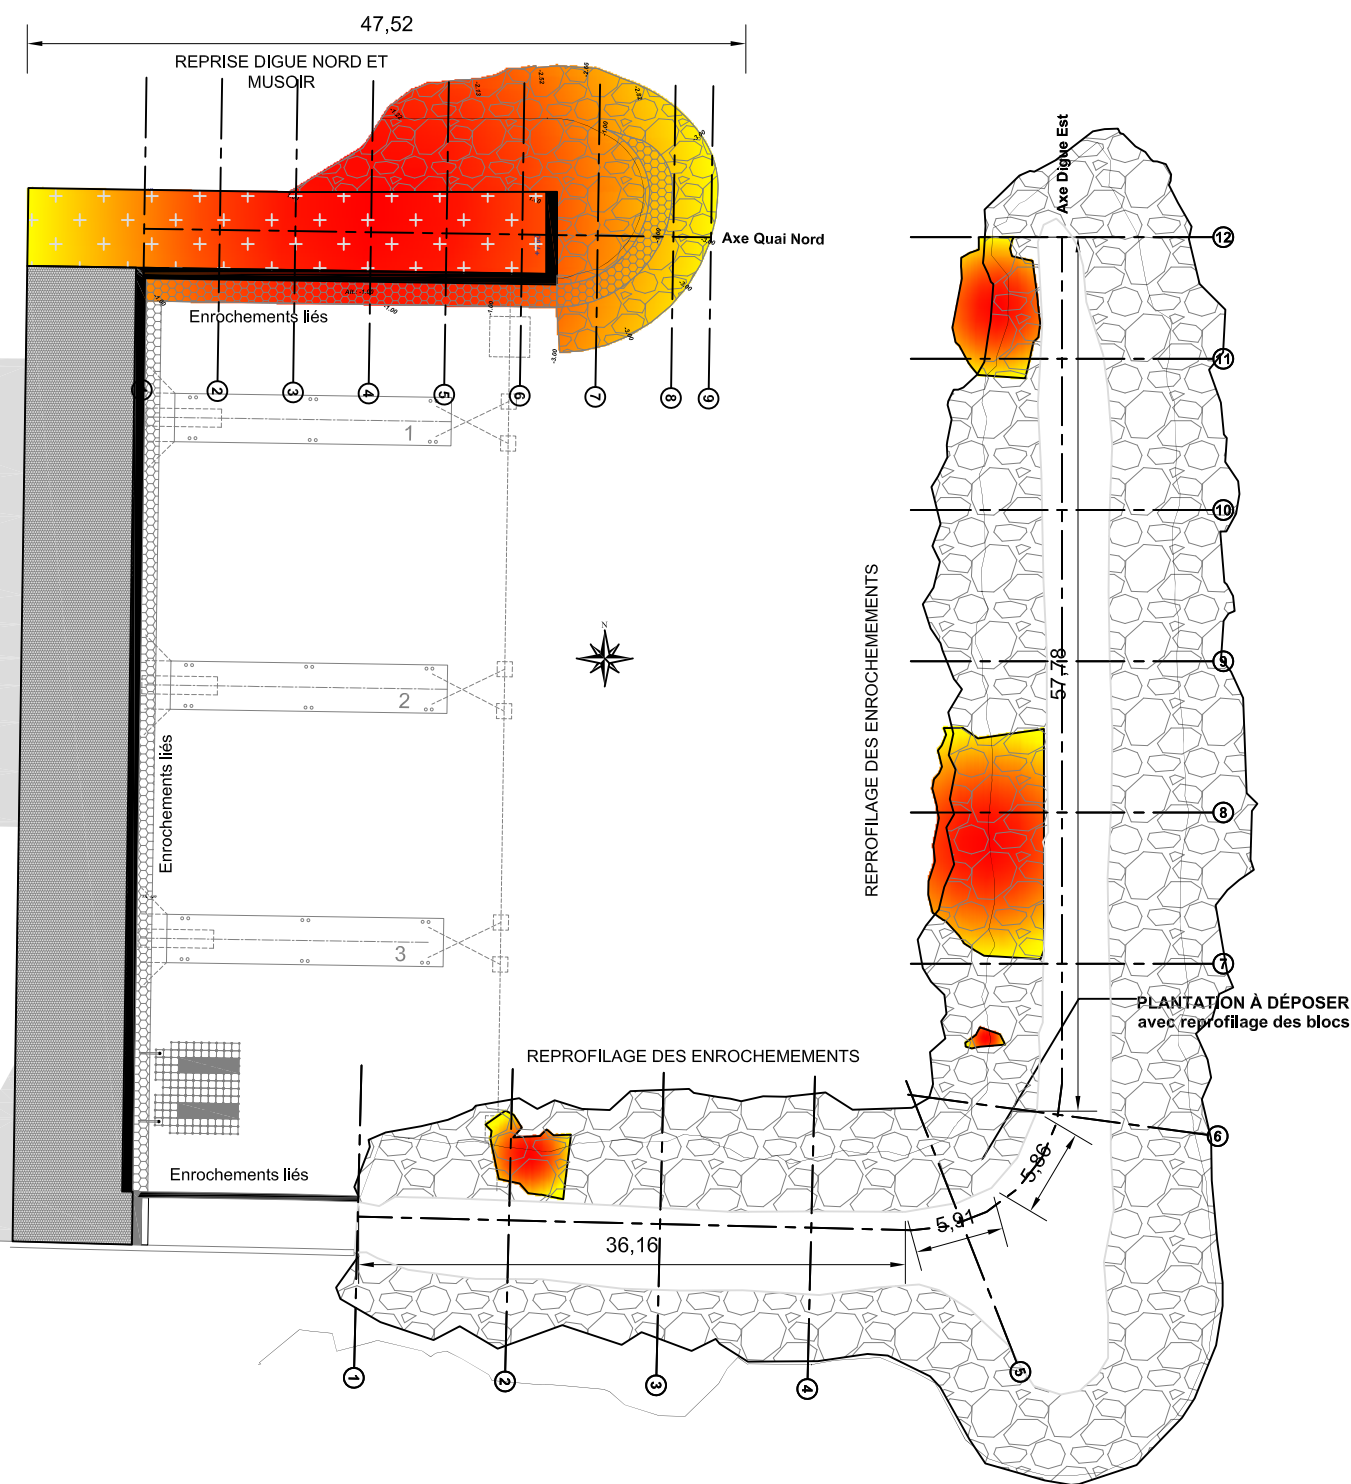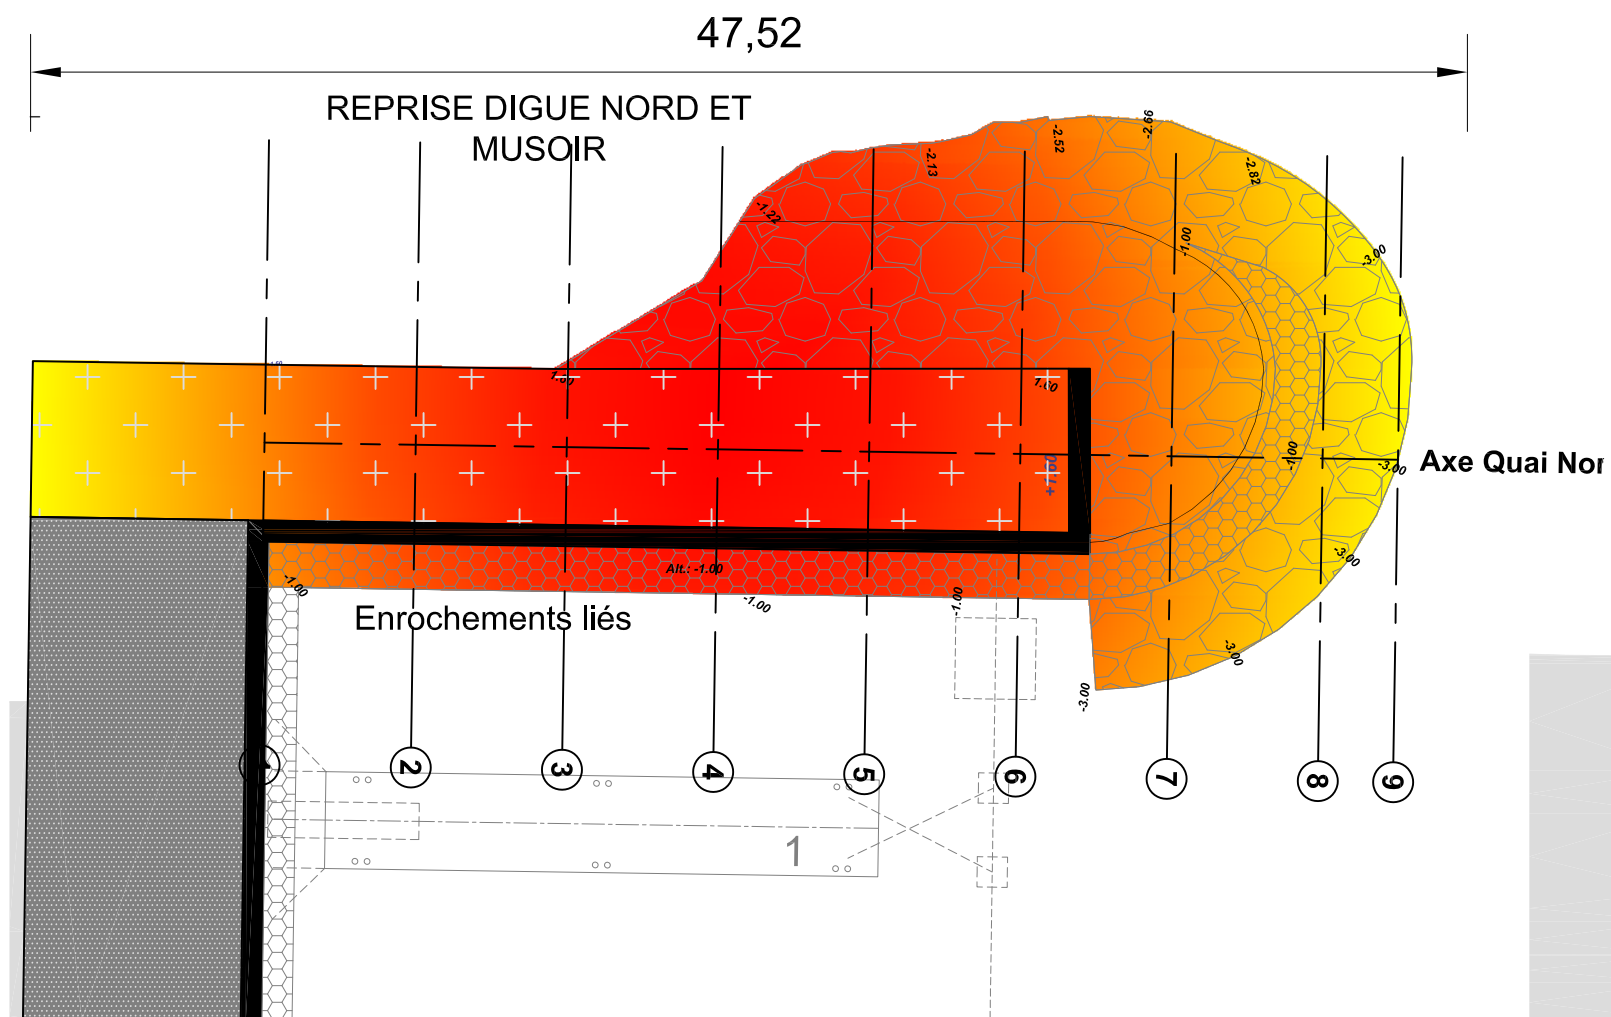





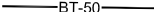




LEGENDE

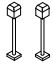














 



























 








































Recharge de matériaux & reprises

La largeur du chenal d'entrée devra être intégralement conservée. Aucune réduction n'est admise





















LEGENDE PROJET ELECTRICITE

	BALISE AUTONOME
	MAT DE 14m
	MAT DE 4m
	MURET TYPE 2 COFFRETS
	MURET TYPE 1 COFFRET
	BORNE PRISES CE COURANT ET EAU
	FOURREAU EXISTANT
	FOURREAU PROJETE 90 BT
	FOUREAU PROJETE 40 ECLAIRAGE

Styles de traits - plans de masse

	Limite d'arrondissement
	Lmlite de département
	Limite champ de tir
	Limite de commune
	Fibre optique
	Téléphonie analogique
	Voix données images (numérique) sur multipaires cuivre et coaxial
	Géothermie
	Chauffage - primaire
	Chauffage - secondaire
	Balisage aéronautique
	Panneaux aéronautiques
	Eclairage public
	Basse tension 50Hz
	Basse tension 60Hz
	HTA 50Hz
	HTA 60Hz
	HTB 50Hz
	IST Basse tension 50Hz
	IST Basse tension 60Hz
	IST HTA 50Hz
	IST HTA 60Hz
	IST HTB 50Hz
	Adduction d'eau potable
	Eau non traitée
	Sécurité Incendie
	Eaux usées
	Eau de mer
	Assainissement réseau unitaire
	Réseau Inconnu (non Industriel)
	Acétylène
	Air - Basse presslon
	Air - Haute presslon
	Azote Industriel
	Eau Industrielle déminéralisée
	Gaz
	Hydrocarbures
	Réseau inconnu (industriel)
	Oxygène industriel
	Propane
	Azote médical
	Oxygène médical
	Réseau médical vide
	Eaux pluviales
	FOP
	TEL
	VDI
	GEO
	CHp
	CHs
	BA
	PAN
	ECL
	BT-50
	BT-60
	HTA-50
	HTA-60
	HTB-50
	IST-BT-50
	IST-BT-60
	IST-HTA-50
	IST-HTA-60
	IST-HTB-50
	AEP
	EAU-NTR
	INCE
	EU
	MER
	UNI
	INCO
	ACE
	AIR-BP
	AIR-HP
	IND-AZOTE
	EID
	GAZ
	CARB
	INCO
	IND-OXY
	PRO
	MED-AZOTE
	MED-OXY
	MED-VIDE
	EP

Styles de traits - réseaux intérieurs des bâtiments

	AEP
	INTR
	CH
	CFA
	CFO
	EU
	INCE
	VMC
	ECSp
	ECSs
	Eau potable
	Sécurité anti-intrusion
	Chauffage
	Courants faibles
	Courants forts
	Eaux usées et eaux vannes
	Sécurité incendie
	Ventilation et climatisation
	Eau chaude prmlaire
	Eau chaude secondaire



MINISTÈRE
DES ARMÉES

Liberté
Égalité
Fraternité

DIRECTION D'INFRASTRUCTURE DE LA DEFENSE DE NOUMEA

CASERNE GALLY-PASSEBOSC 2 RUE OLRV - BP 38 - 98843 NOUMEA CEDEX

NOUMEA (98) - BASE NAVALE CHALEIX - ILOT BRUN - DARSE
MANŒUVRE - TRAVAUX DE CONFORTEMENT

N°: EL 01

DATE: 30/09/2025

ECHELLE : --

LEGENDE ELECTRICITE

DATE

09/2025

Diffusion

REVISIONS

INDICE

0

PAGE

11

