


Personne publique ——— ETAT - MINISTERE DES ARMEES
DIRECTION D'INFRASTRUCTURE DE LA DEFENSE DE NOUMEA
Caserne GALLY-PASSEBOSC - 2 Rue Olry
BP 38 - 98843 NOUMEA CEDEX

 MINISTÈRE DES ARMÉES <i>Liberté Égalité Fraternité</i>	CARNET DE COUPES - DIGUE NORD						
	Echelle: 1/100			Date: Septembre 2025		VRD 04	INDICE -
	DCE	MARCHE	EXE	DOE	Contrôler par :		
					Déssiné par :		

[illegible]

Axe : Axe Quai Nord

N° profil : 7

Pk : 30.00m


Légende décaissement :

Section remblais : 10.54



Section déblais : 8.55

Echelle X : 1/100
Echelle Z : 1/100

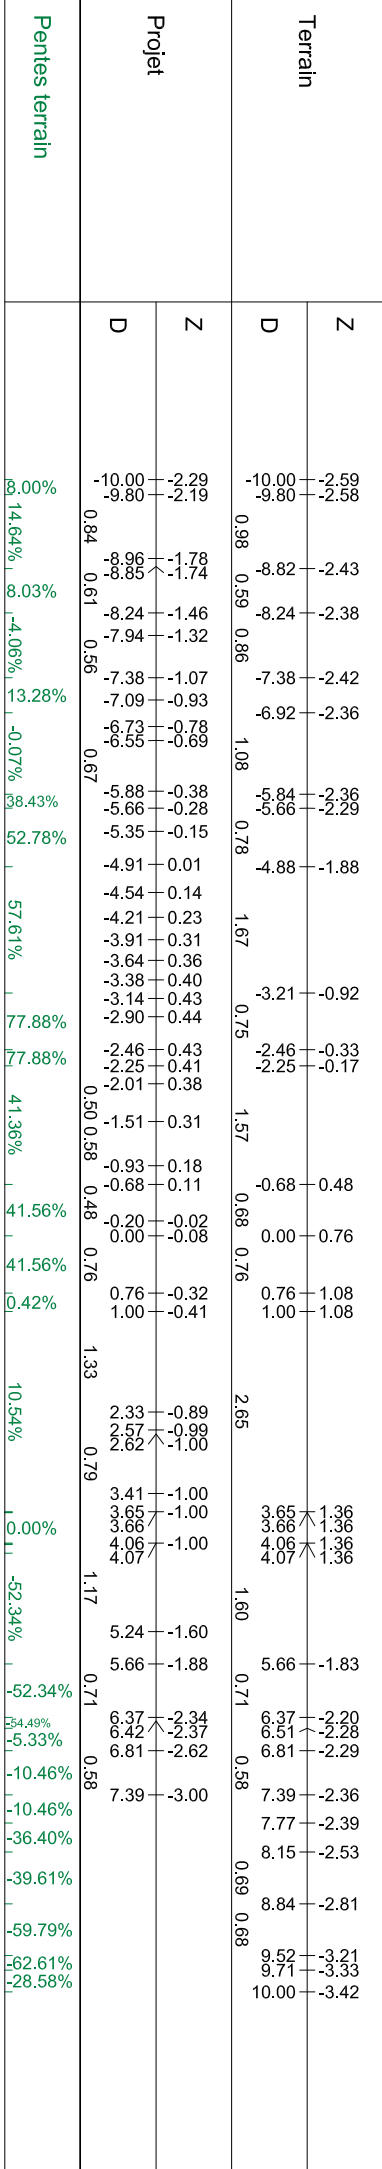
Plan Comp : -4.0



N° profil : 1
Pk : 0.00m

 - Tout venant 0/31.5
 - Béton désactivé

Section remblais : 0.51
Section déblais : 1.02

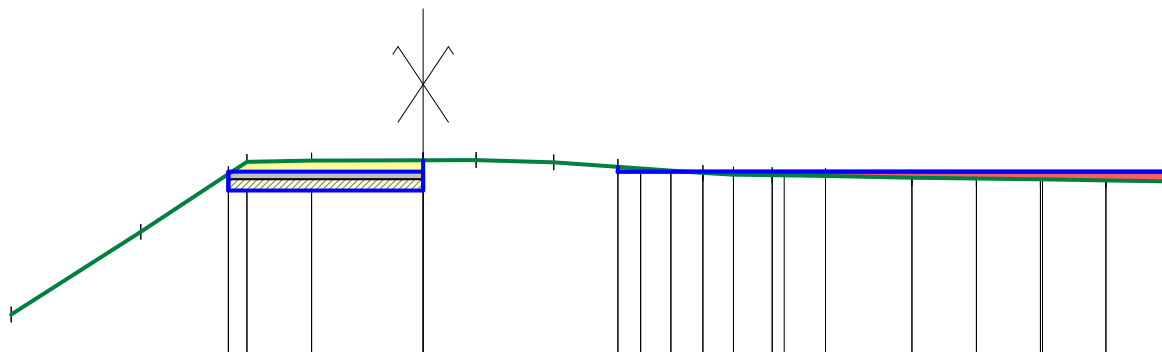

Echelle X : 1/100
Echelle Z : 1/100

Plan Comp : -0.8

[illegible]

Axe : Axe Quai Nord

N° profil : 5
Pk : 20.00m


Légende décaissement :

- Tout venant 0/31.5
- Béton désactivé
- Enroche 100-300
- Béton QUAI

Section remblais : 8.08
Section déblais : 4.38


Echelle X : 1/100
Echelle Z : 1/100

Plan Comp : -3.1

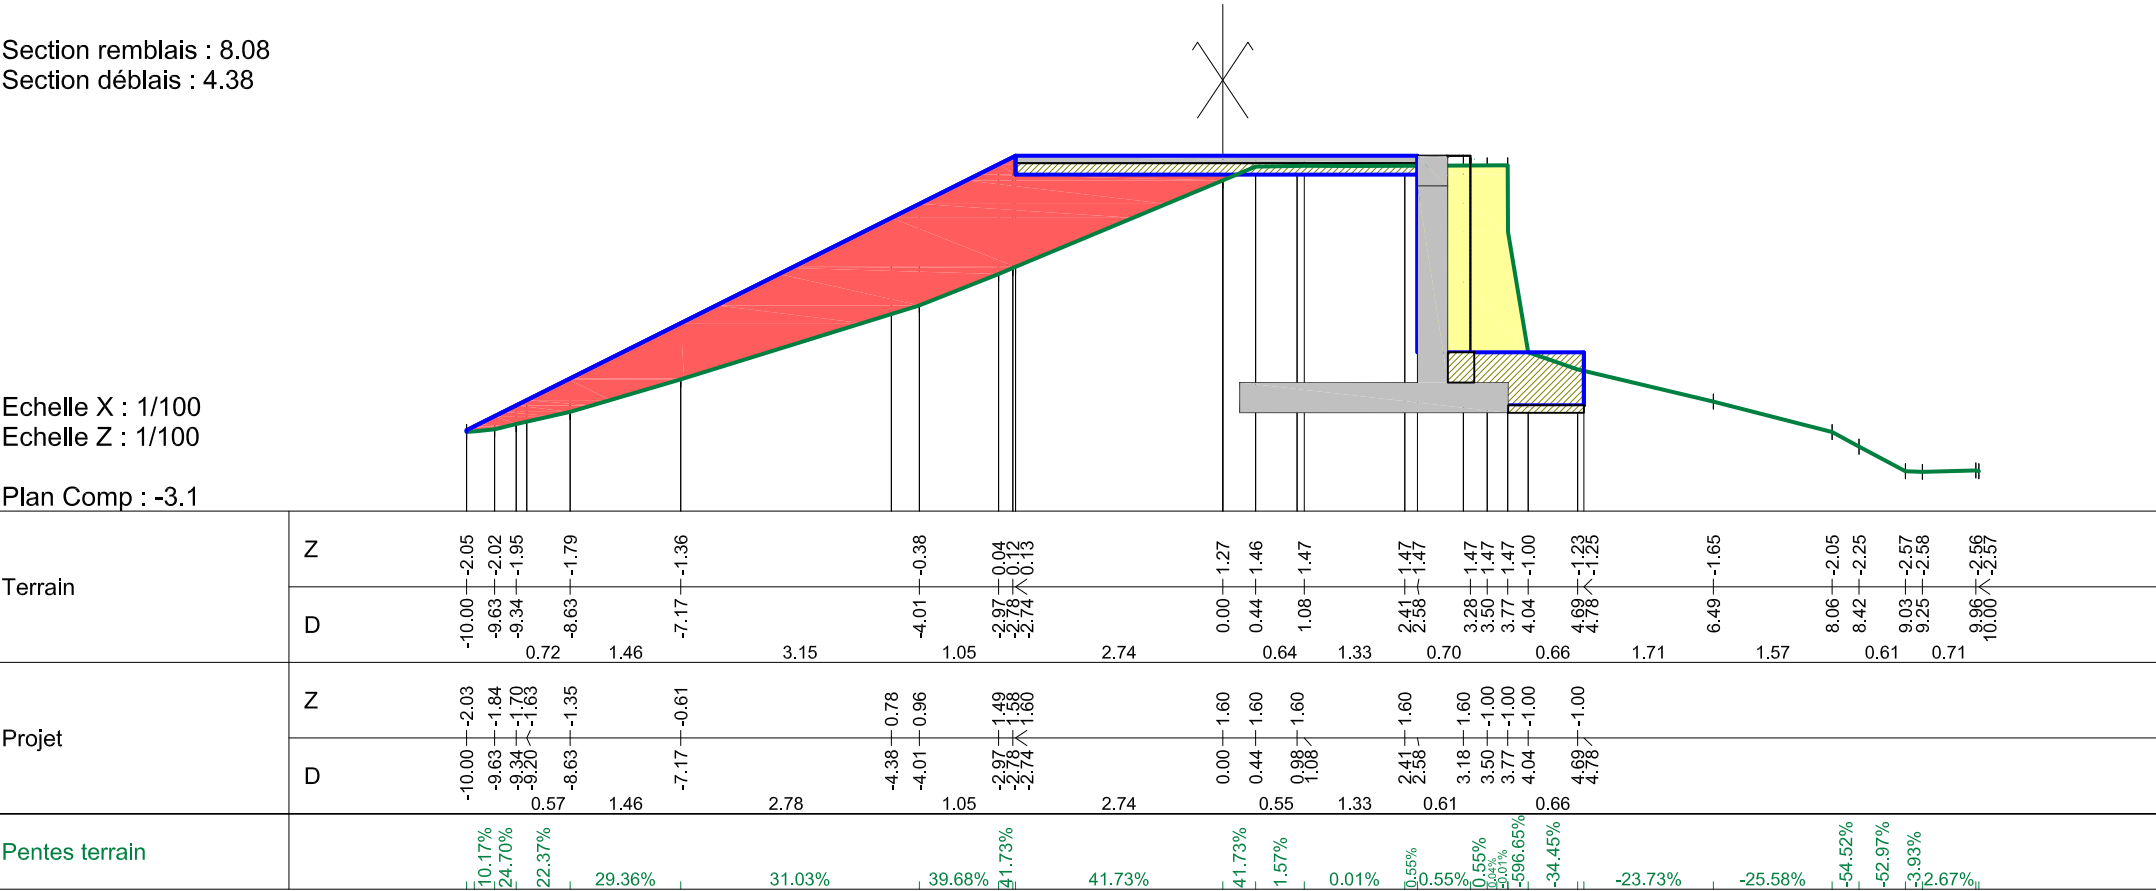

N° profil : 7
Pk : 30.00m


Section remblais : 10.54
Section déblais : 8.55

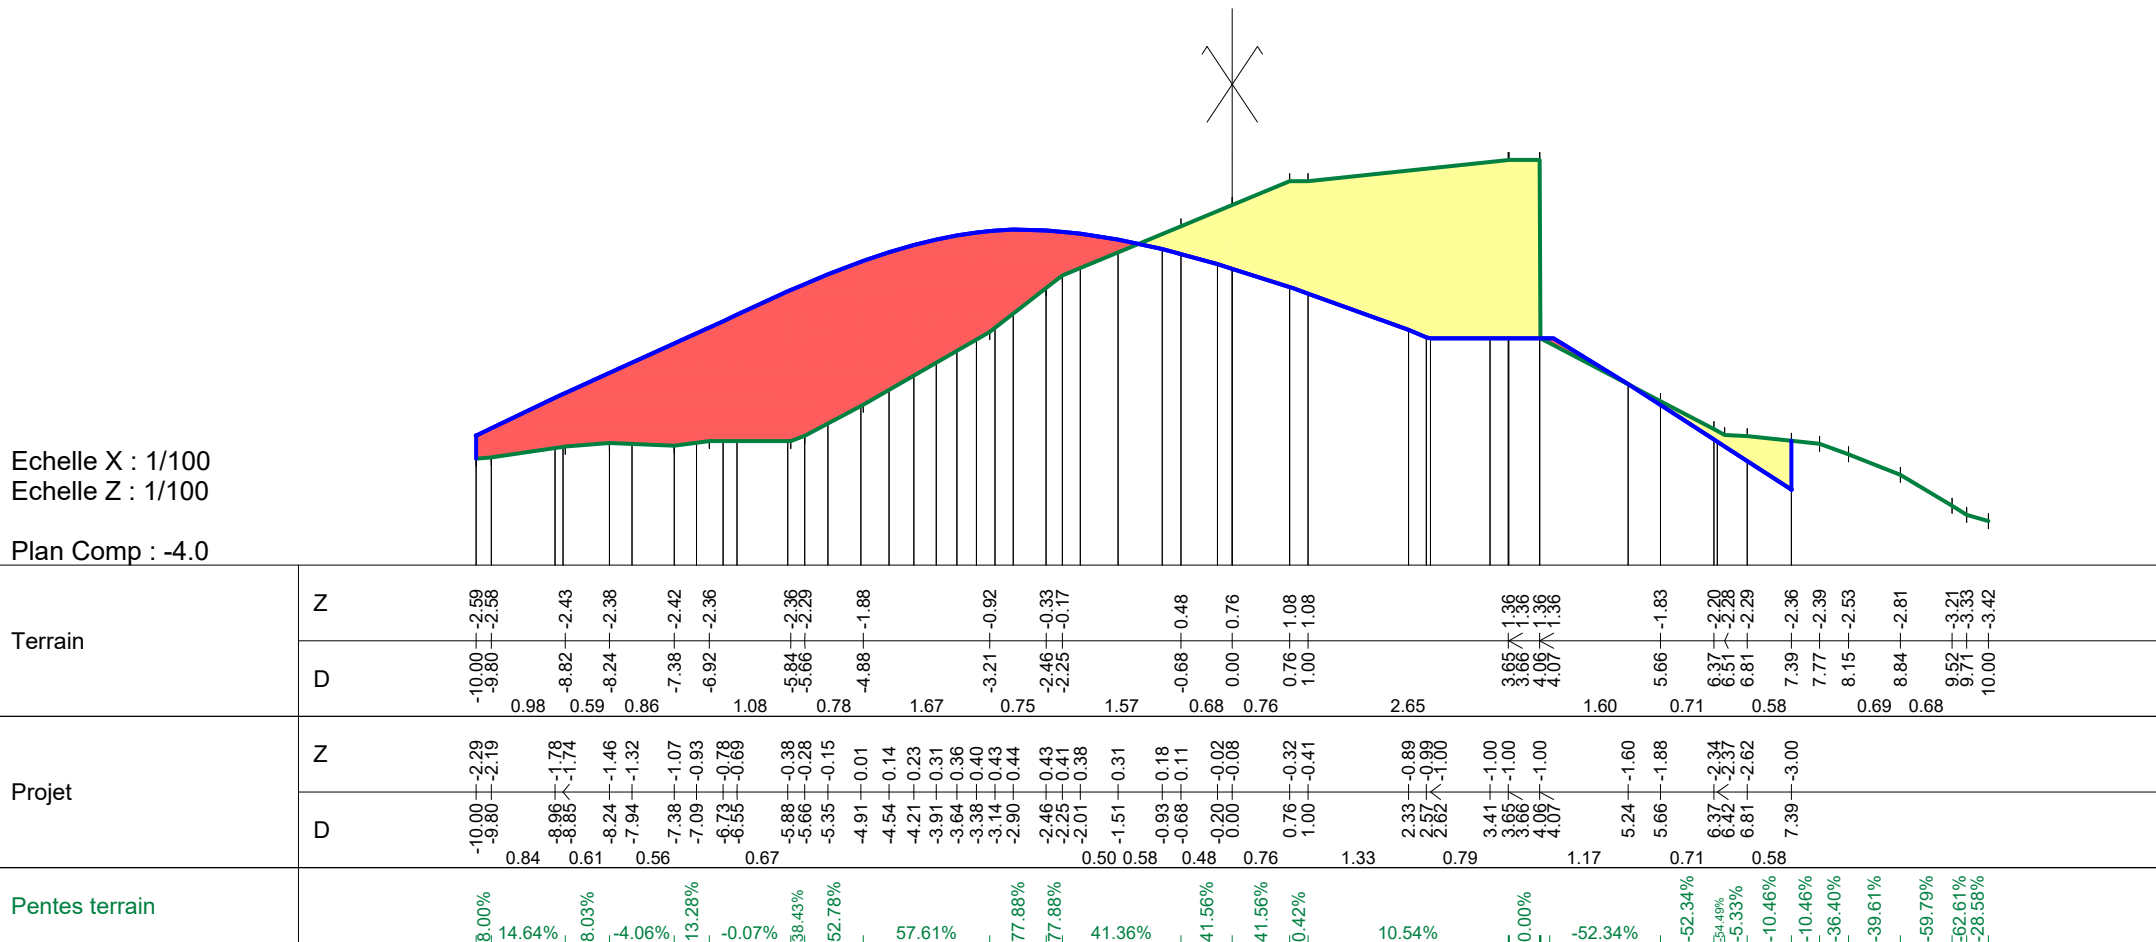

N° profil : 8
Pk : 35,00m

Section remblais : 4.46
Section déblais : 5.25


Plan Comp : -4.0

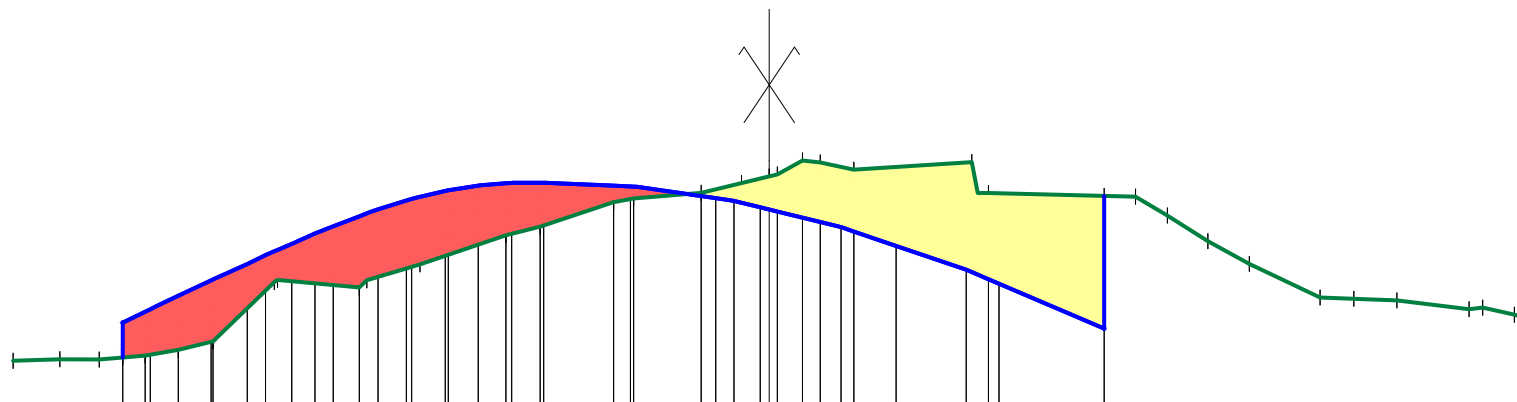
[illegible]

N° profil : 9
Pk : 37.49m

Section remblais : 0.18
Section déblais : 1.9

Plan Comp : -3.9

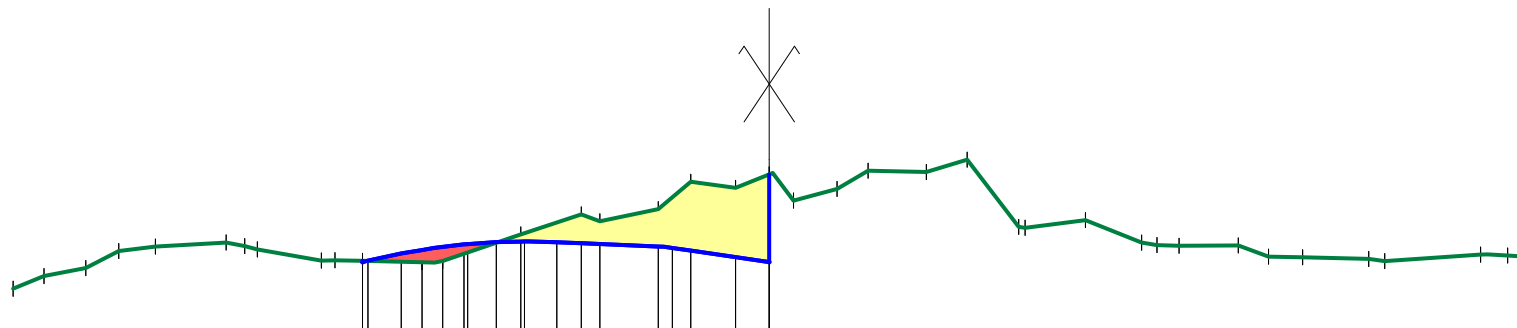

 MINISTÈRE DES ARMÉES <i>Liberté Égalité Fraternité</i>	DIRECTION D'INFRASTRUCTURE DE LA DEFENSE DE NOUMEA CASERNE GALLY-PASSEBOSC 2 RUE OLYR - BP 38 - 98843 NOUMEA CEDEX NOUMEA (98) - BASE NAVALE CHALEIX - ILOT BRUN - DARSE MANŒUVRE - TRAVAUX DE CONFORTEMENT	N°: VRD04	CARNET DE COUPES - DIGUE NORD			
		DATE: 17/09/2025	DATE	REVISIONS	INDICE	PAGE
		ECHELLE : 1/100	-	-	-	9

- Tout venant 0/31.5
- Béton désactivé

Axe : Axe Quai Nord
Légende décaissement :

Echelle X : 1/100
Echelle Z : 1/100

Plan Comp : -4.00

