



Architecture de Base

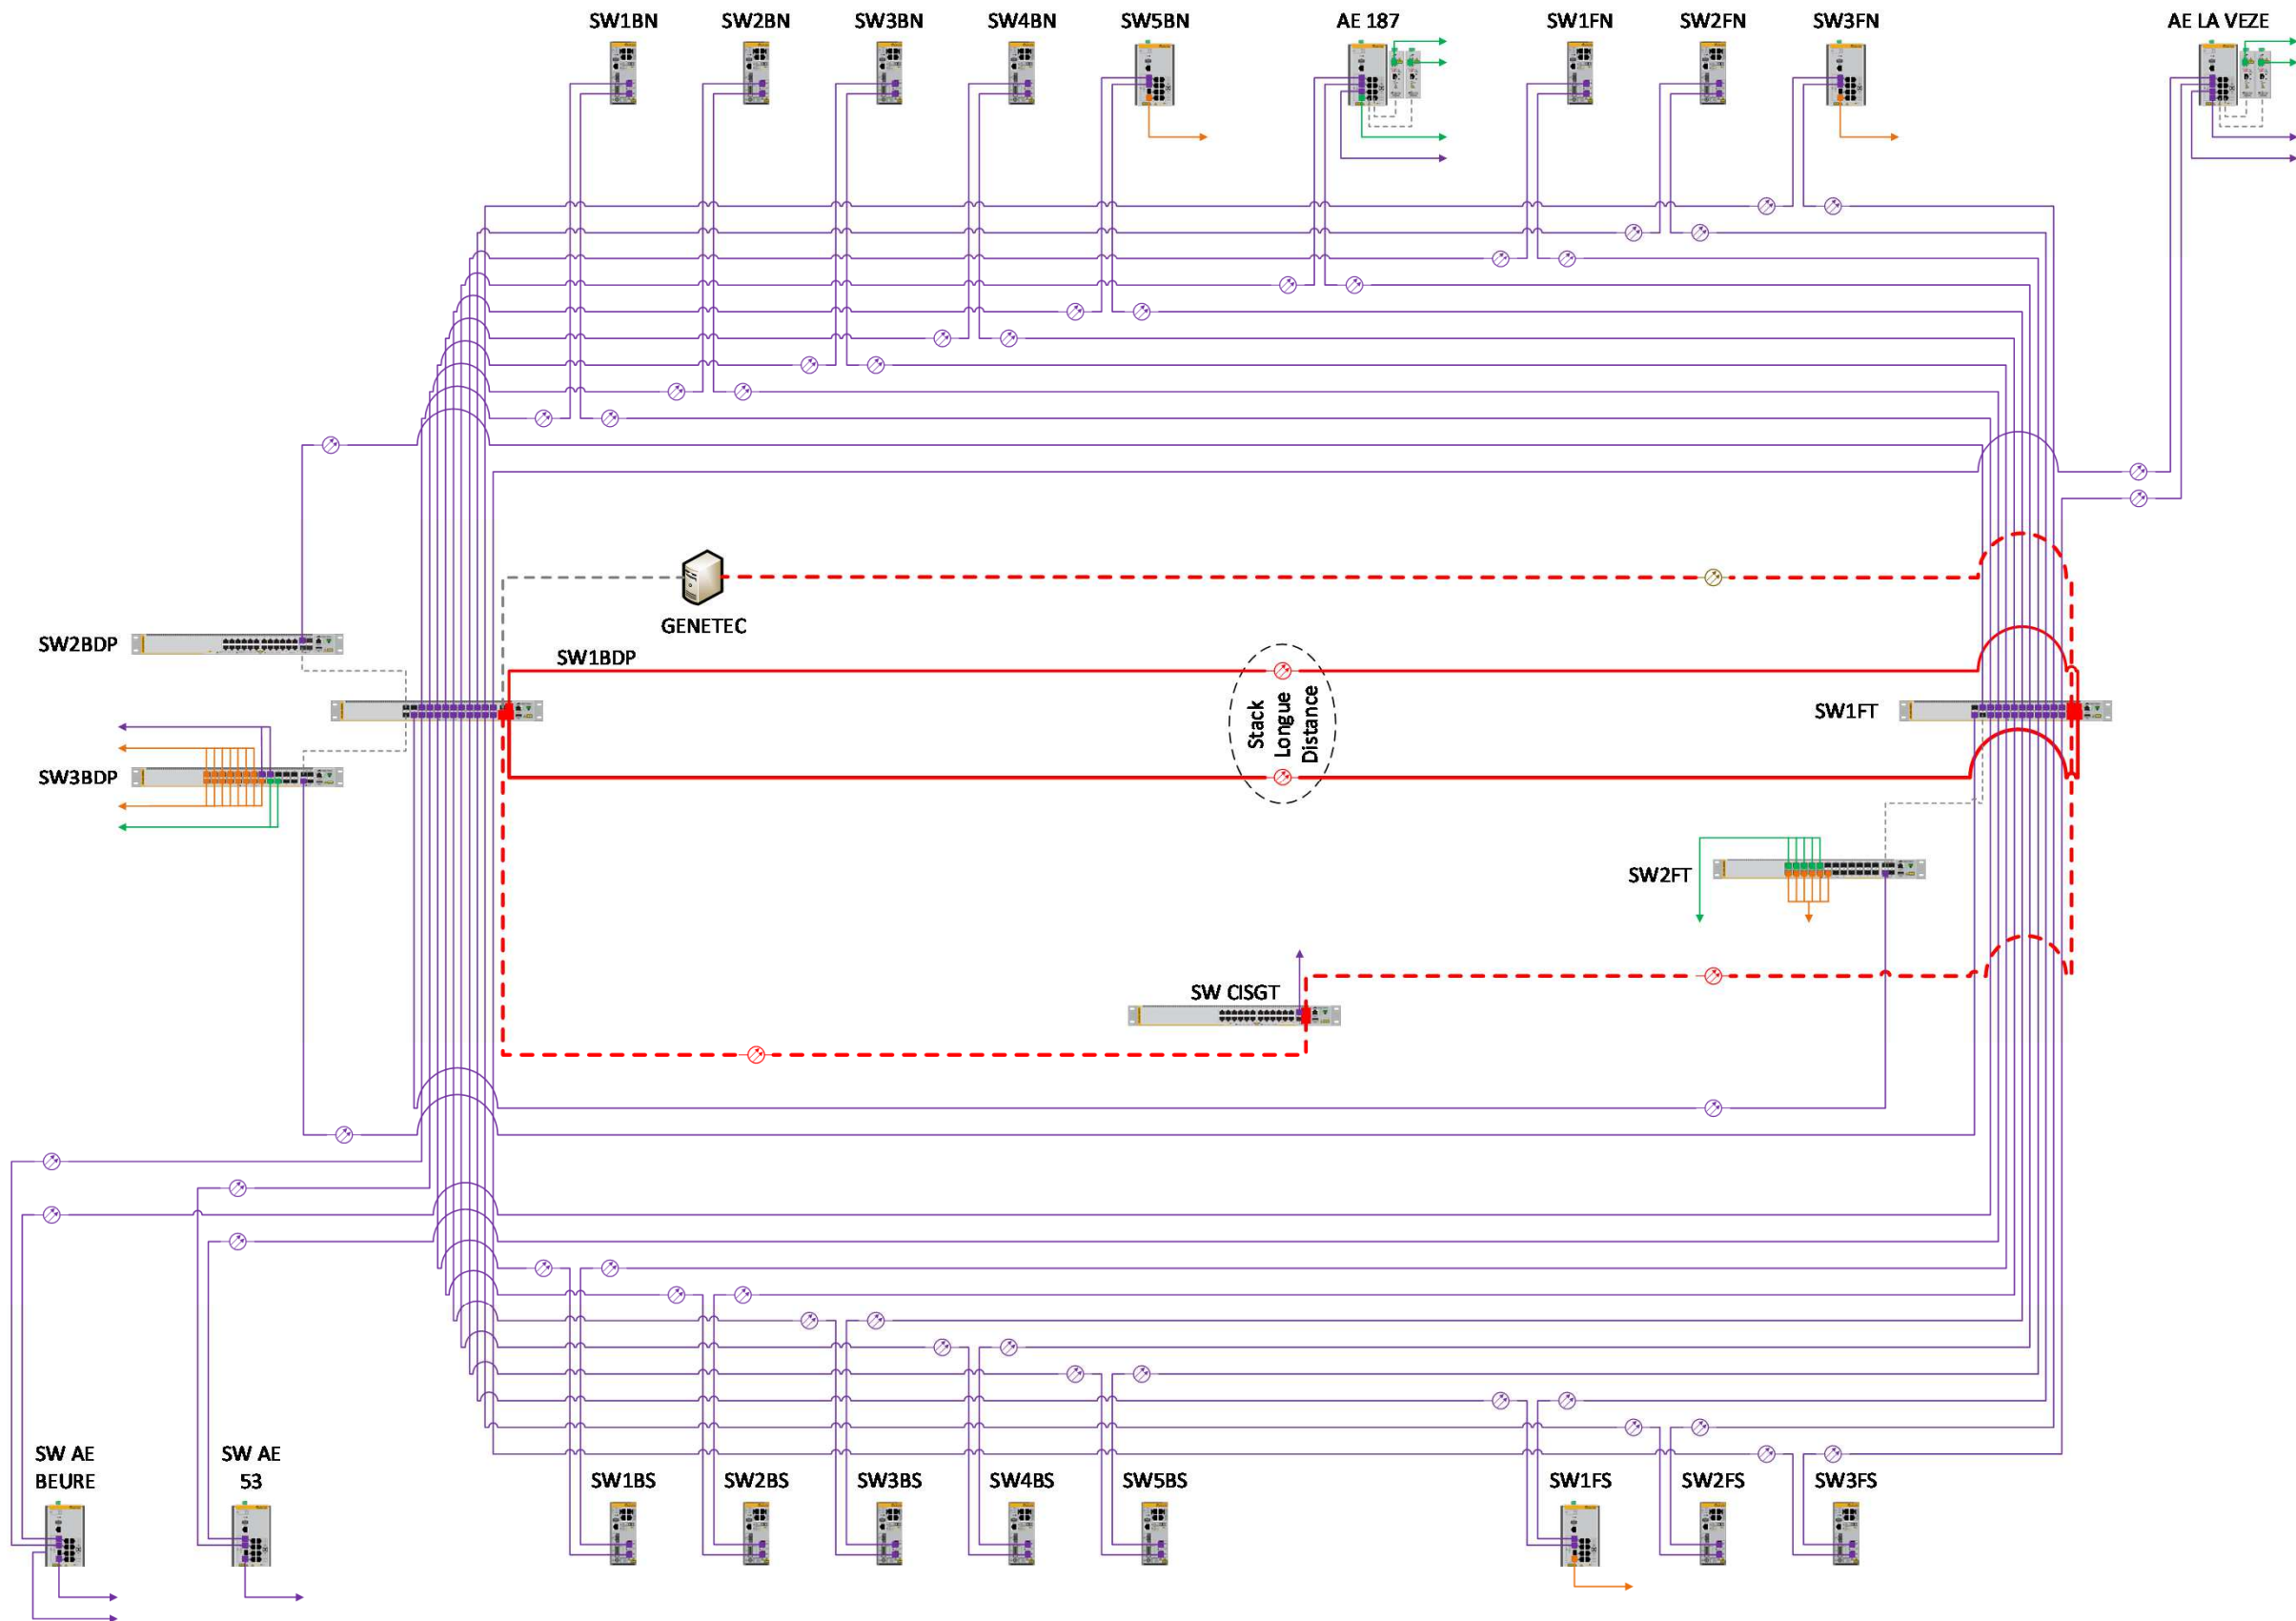

Légende

- | | | | |
|---|--|--|--|
| — Liaison de Stack - 10 Gbps sur FO monomode | --- Connexion Terminal - 10 Gbps sur FO monomode | — Connexion Terminal - 1 Gbps sur FO monomode | — Connexion Terminal - 100 Mbps sur FO multimode |
| --- Connexion Terminal - 10 Gbps sur Paire Torsadée | ... Connexion Terminal - 1 Gbps sur Paire Torsadée | — Connexion Terminal - 100 Mbps sur FO monomode | |

Architecture Variante (les 6 commutateurs rack 1U sont mis en pile)

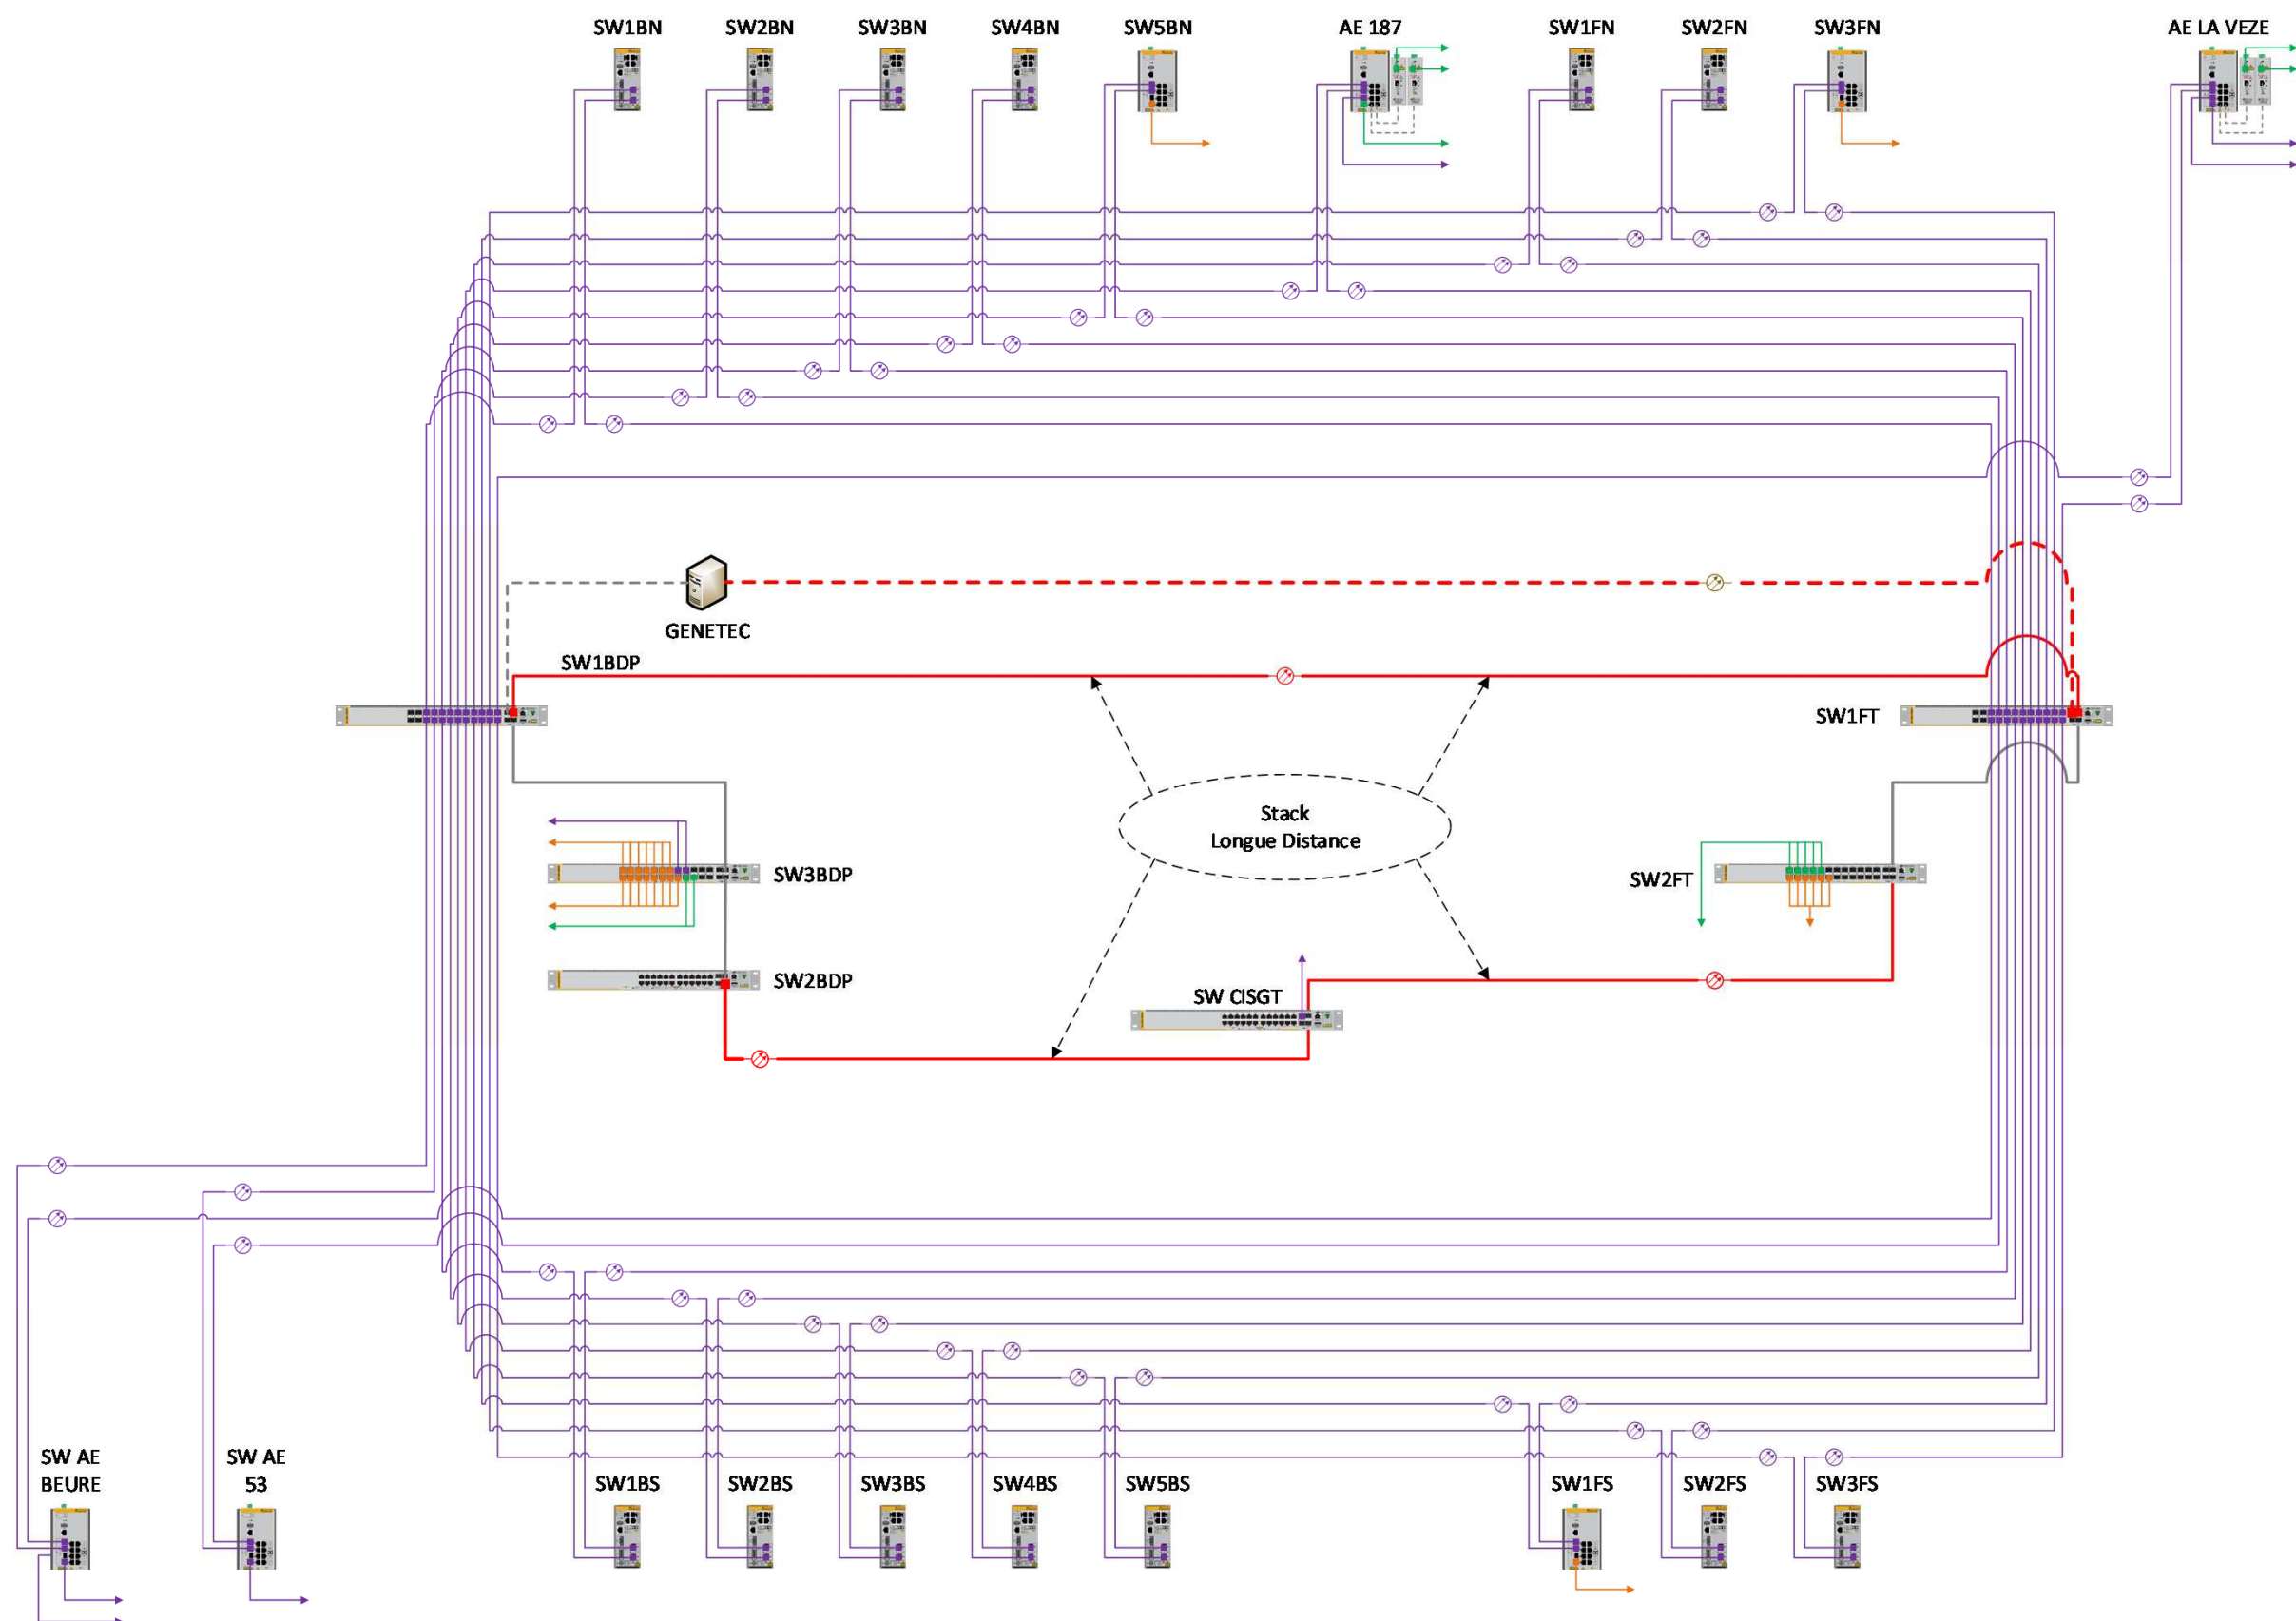

Légende

- | | | | |
|---|---|--|--|
| — Liaison de Stack - 10 Gbps sur FO monomode | - - - Connexion Terminal - 10 Gbps sur FO monomode | — Connexion Terminal - 1 Gbps sur FO monomode | — Connexion Terminal - 100 Mbps sur FO multimode |
| — Liaison de Stack - 10 Gbps sur Paire Torsadée | - - - Connexion Terminal - 10 Gbps sur Paire Torsadée | — Connexion Terminal - 1 Gbps sur Paire Torsadée | — Connexion Terminal - 100 Mbps sur FO monomode |