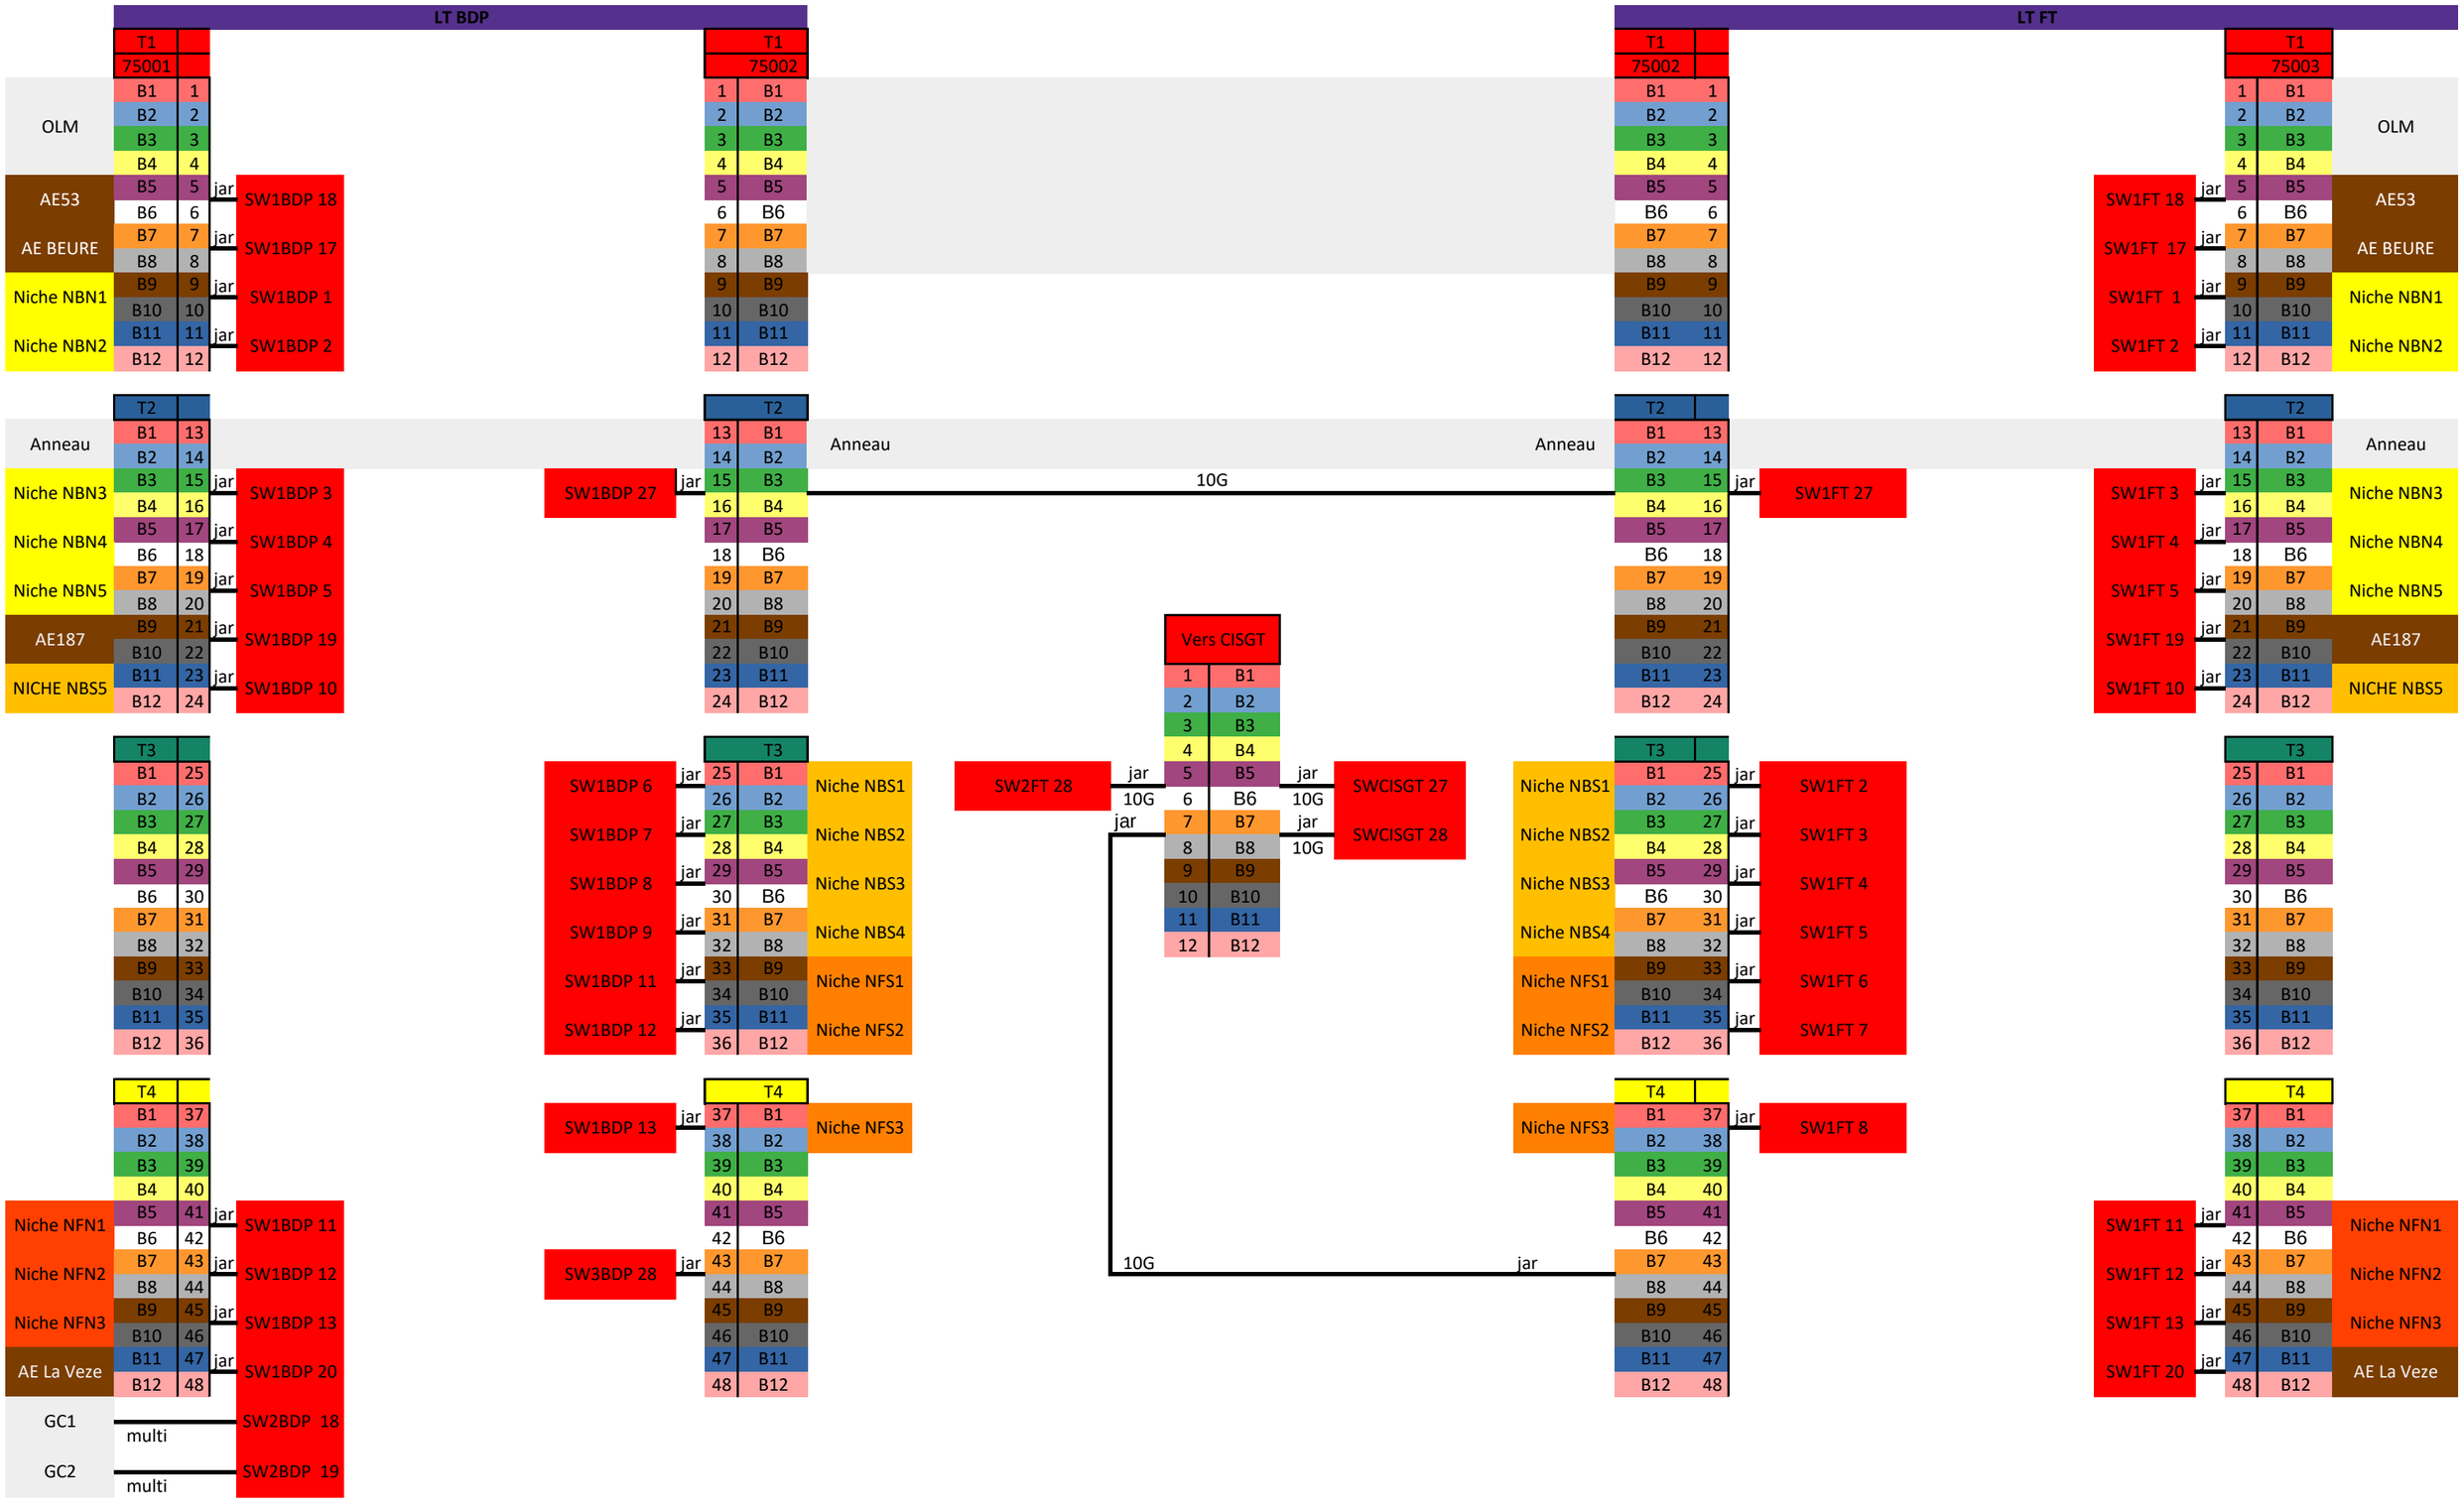
LT BDP
LT FT
T1 75001
T1 75002
T1 75002
T1 75003
OLM
AE53
AE BEURE
Niche NBN1
Niche NBN2
SW1BDP 18
SW1BDP 17
SW1BDP 1
SW1BDP 2
SW1FT 18
SW1FT 17
SW1FT 1
SW1FT 2
jar
T2
Anneau
Niche NBN3
Niche NBN4
Niche NBN5
AE187
NICHE NBS5
SW1BDP 3
SW1BDP 4
SW1BDP 5
SW1BDP 19
SW1BDP 10
SW1FT 3
SW1FT 4
SW1FT 5
SW1FT 19
SW1FT 10
SW1BDP 27
10G
SW1FT 27
Vers CISGT
T3
SW1BDP 6
SW1BDP 7
SW1BDP 8
SW1BDP 9
SW1BDP 11
SW1BDP 12
Niche NBS1
Niche NBS2
Niche NBS3
Niche NBS4
Niche NFS1
Niche NFS2
SW2FT 28
SWCISGT 27
SWCISGT 28
SW1FT 2
SW1FT 6
SW1FT 7
T4
SW1BDP 13
SW3BDP 28
Niche NFS3
SW1FT 8
Niche NFN1
Niche NFN2
Niche NFN3
AE La Veze
SW1BDP 11
SW1BDP 12
SW1BDP 20
SW2BDP 18
SW2BDP 19
SW1FT 11
SW1FT 20
GC1
GC2
multi