


Façade Sud

Echelle : 1 : 200




Façade Est

Echelle : 1 : 200

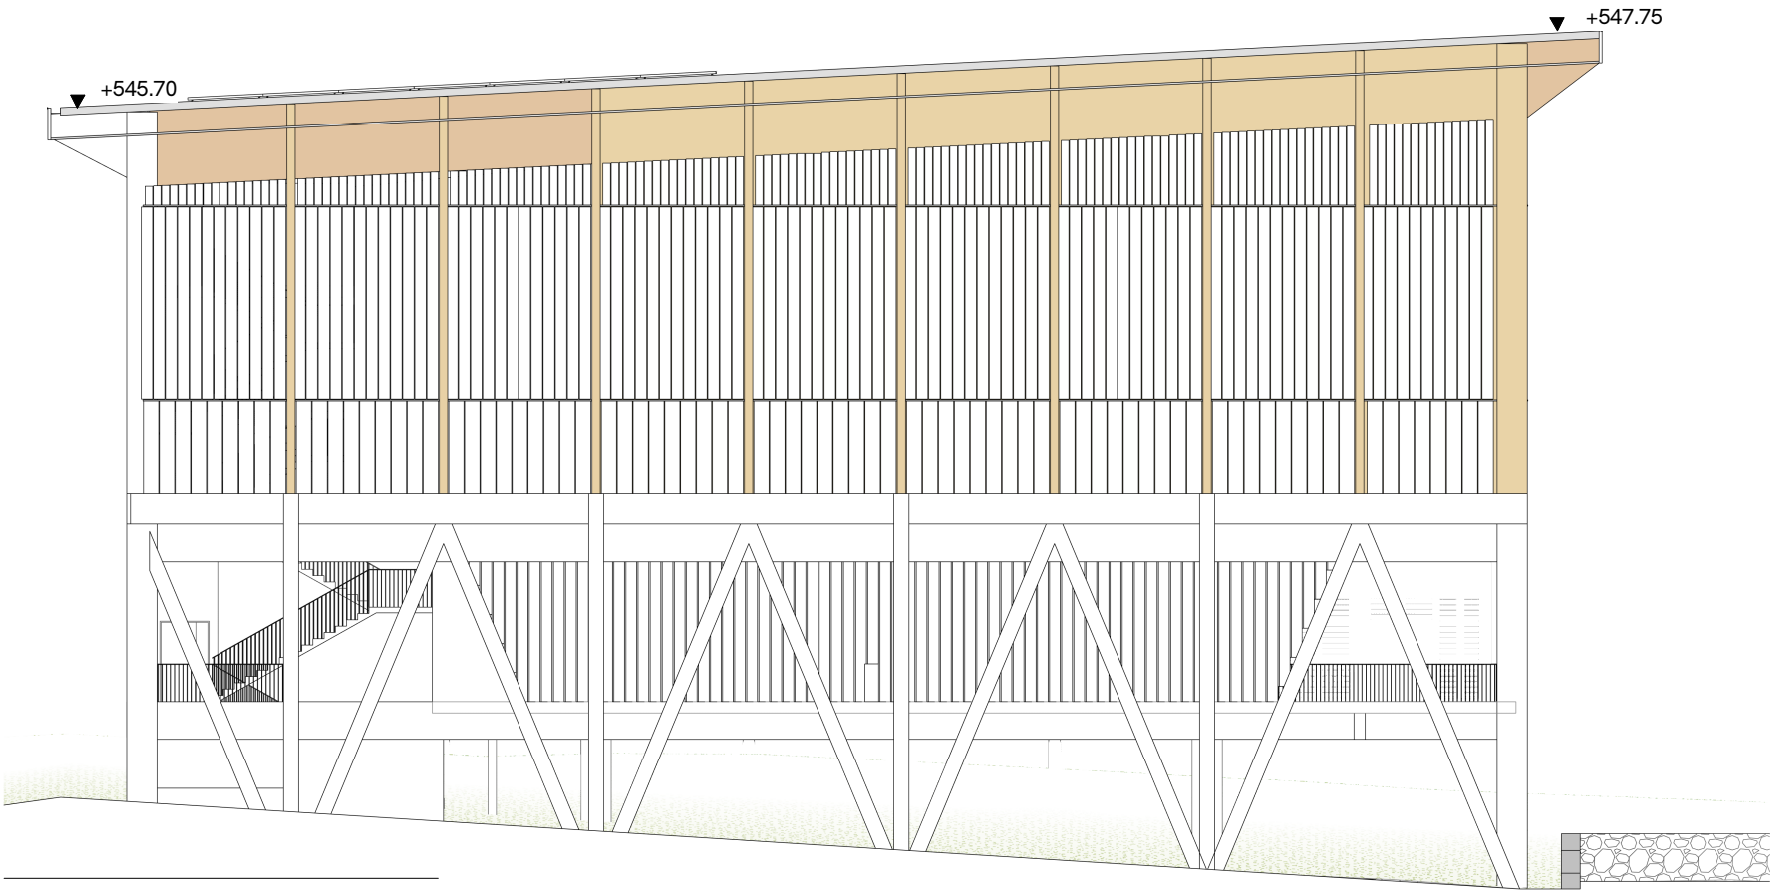

Façade Ouest

Echelle : 1 : 200

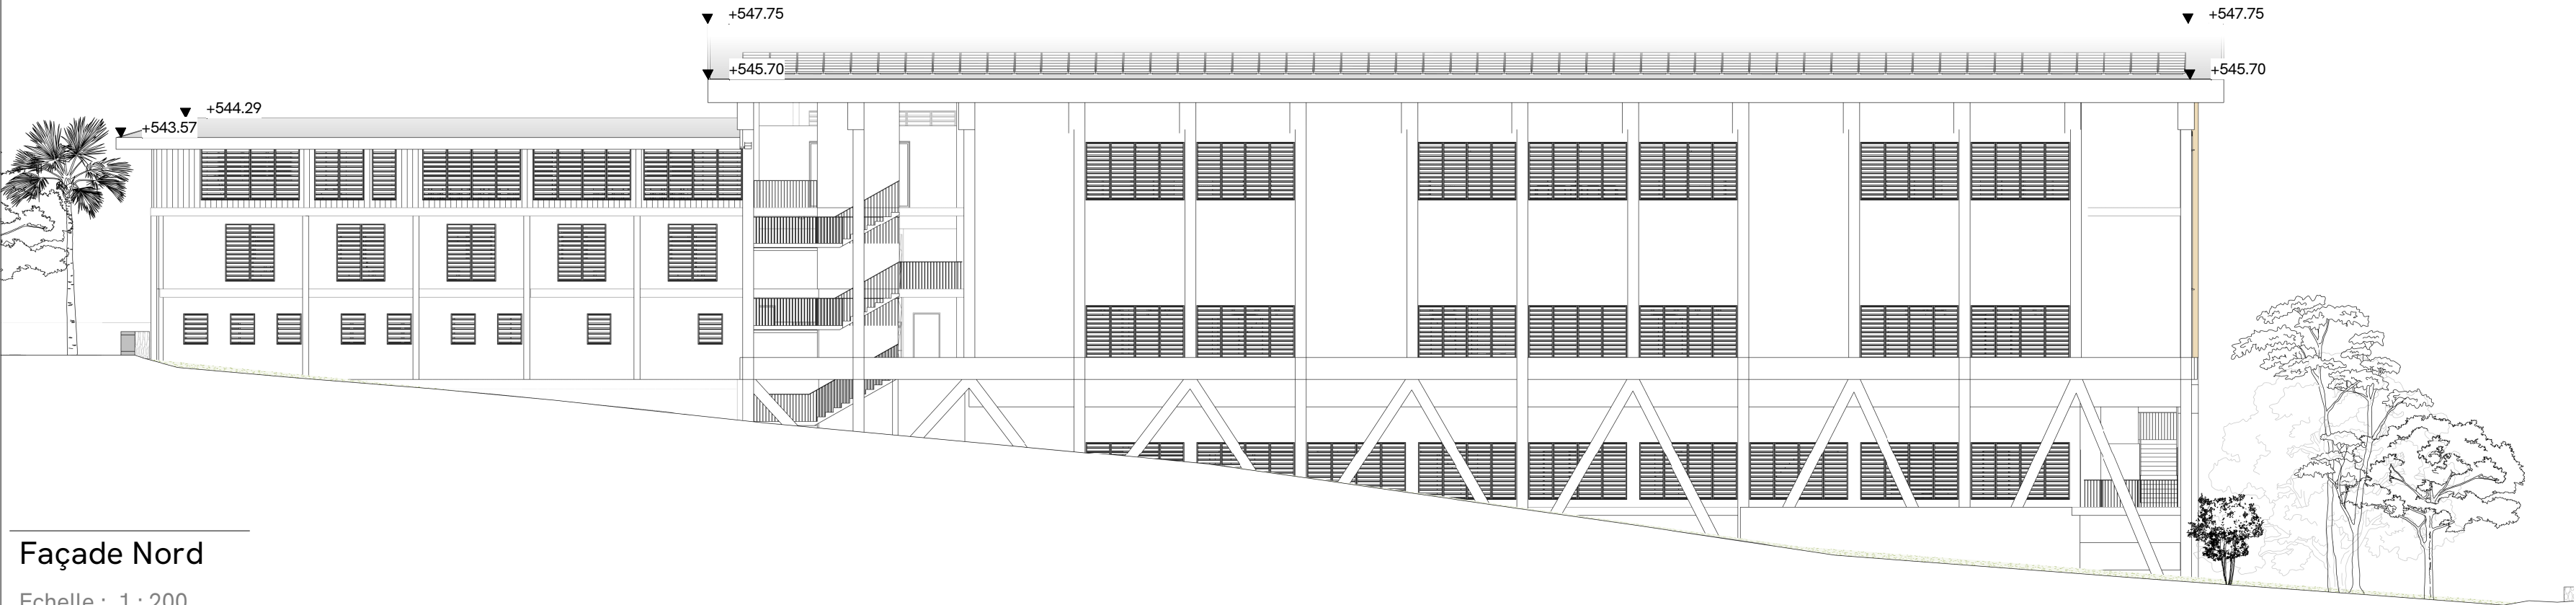

Façade Nord

Echelle : 1 : 200

GYMNASSE BIOCLIMATIQUE DU TAMPON

MAITRISE D'OUVRAGE

UR UNIVERSITÉ DE LA RÉUNION

AMO :
Nicolas SIMEON
n.simeon@darwin-concept.fr

Contrôleur technique :
VERITAS - Benoit CHAMPIE
benoit.champie@bureauveritas.com

MAITRISE D'OEUVRE

co-architectes

CO-ARCHITECTES
9 rue de Lallemand - 97410 Saint Pierre
martineau@co-architectes.com
lacroix@co-architectes.com
gania@co-architectes.com
0262 59 14 35

BET Structure béton :
FORT Ingénierie
contact@fic.re
0262 96 12 37

BET Fluides :
INSET
bet.inset@inset.fr
0262 21 54 43

BET Paysage :
ADHOC
lirasque@ad-hoc.re
0692 33 34 99

BET QE :
IMAGEEN
bet.imageen@imageen.re
0262 21 86 60

BET Structure bois :
Gaujard Technologies
contact@bet-gaujard.com
04 90 86 16 96

BET VRD :
ALTER Ingénierie
p.brunet@alter.re
0262 52 45 97

BET BIM :
EPIGRAM
fpouilly@epigram-data.com
06 66 04 00 81

BET Economie :
REEC
sooppan.reec@gmail.re
0692 30 19 85

108

Façades générales

22/08/2025

EMETTEUR	PHASE	ECHELLE
COA	APS	1 : 200