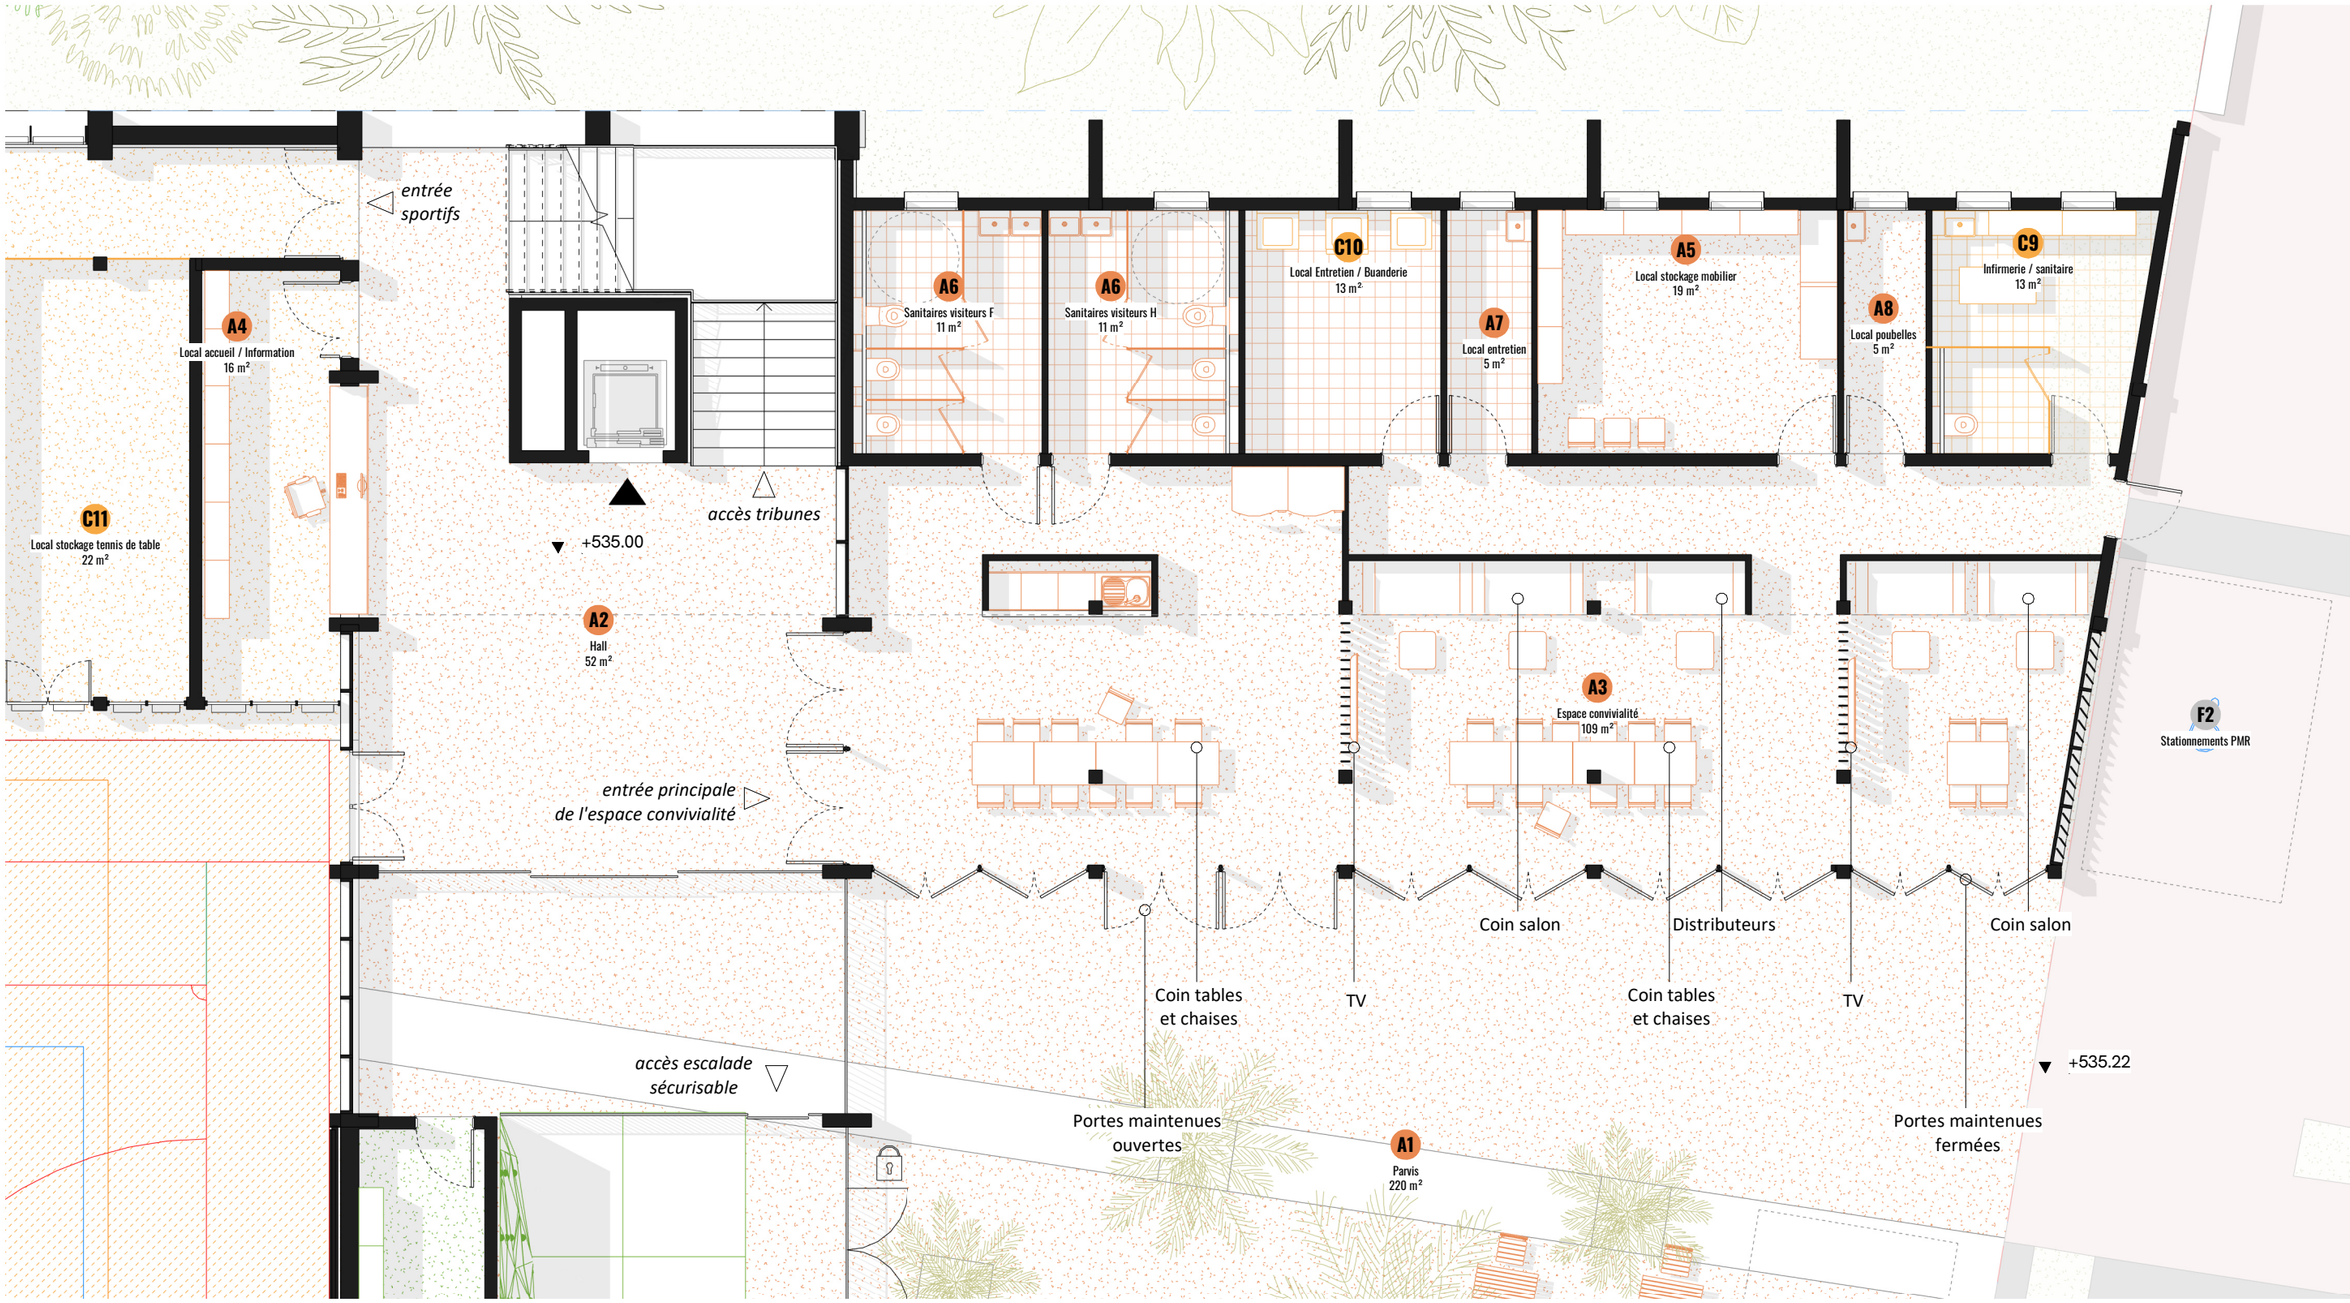

UNIVERSITÉ DE LA RÉUNION
MAITRISE D'OEUVRE
Co-architectes
9 ruelle Lallemand - 97410 Saint Pierre

BET Structure béton :
FORT Ingénierie
contact@fic.re
0262 96 12 37

BET Paysage :
ADHOC
t.irasque@ad-hoc.re
0692 33 34 99

BET Structure bois :
Gaujard Technologies
contact@bet-gaujard.com
04 90 86 16 96

BET BIM :
EPIGRAM
fpouilly@epigram-data.com
06 66 04 00 81

BET Fluides :
INSET
bet.inset@inset.fr
0262 21 54 43

BET QE :
IMAGEEN
bet.imageen@imageen.re
0262 21 86 60

BET VRD :
ALTER Ingénierie
p.brunet@alter.re
0262 52 45 97

BET Economie :
REEC
sooppan.reec@gmail.re
0692 30 19 85

109

Zoom plan Hall

GYMNASE BIOCLIMATIQUE DU TAMPON

22/08/2025

EMETTEUR	PHASE	ECHELLE
COA	APS	1 : 100