





potelet et platine

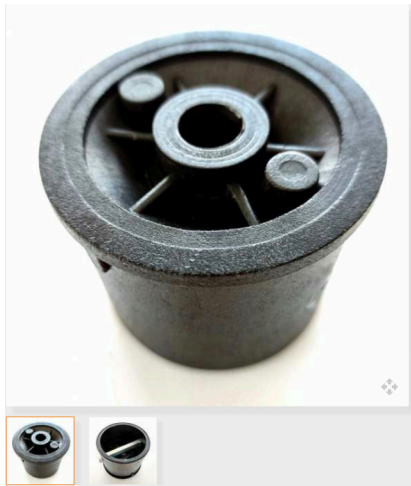

platine
fixation sol
avec verrouillage

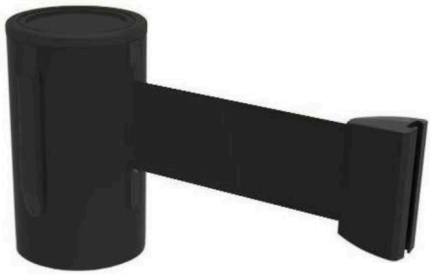

Tete enrouleur




Tete accroche sangle

LEGENDE

enrouleur

accroche sangle

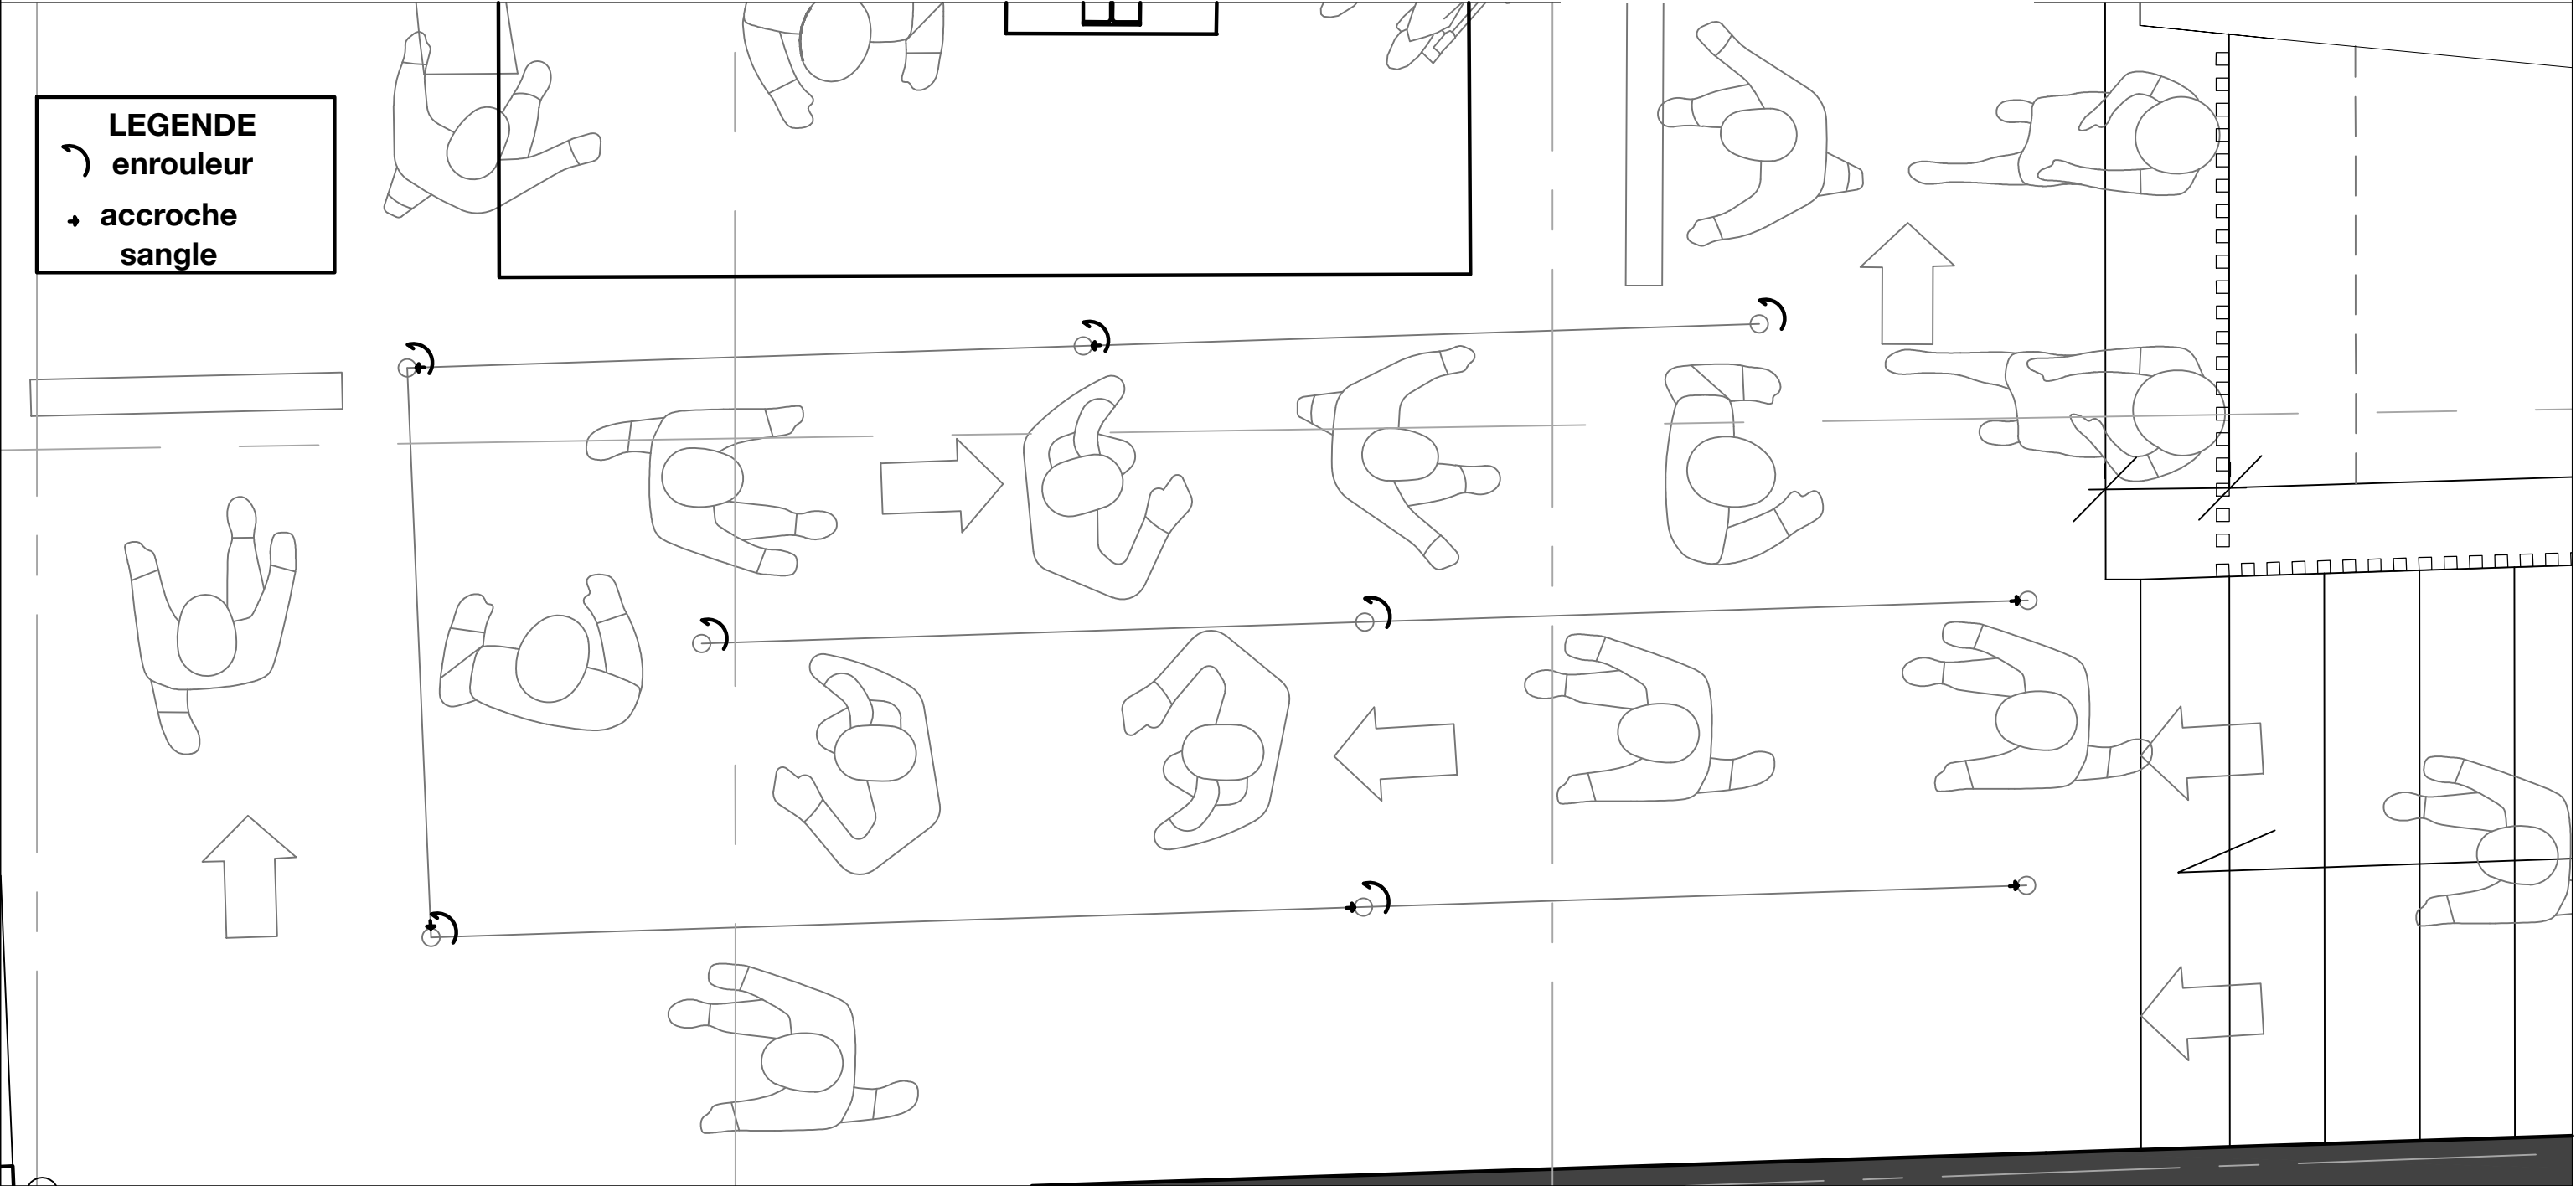

MAITRE D'OUVRAGE / CAF DE LA HAUTE-GARONNE 24 rue Riquet - 31046 TOULOUSE CEDEX 9				PROJET/ REAMENAGEMENT DU PARVIS DE LA CAF RUE RIQUET A TOULOUSE			
ARCHITECTE MANDATAIRE / OPC ERIC TAVEAU CONCEPTIONS - Ei architecte DPLG 11 rue Darnier Le Four - 31150 GAGNAC SUR GARONNE 06 79 81 51 77 // eric@erictaveau-conceptions.fr				PLAN/ DETAIL file attente			
BUREAU D'ETUDES TECHNIQUES TCE - VRD / BET TCE : GROUPE BETCE 7 rue MARCONI - 31400 TOULOUSE 05 61 80 75 79 // renaud.salvagnac@groupebetce.fr				DESSIN PAR/ <i>E.T.</i>	DATE / 10/10/2025	ECHELLE / 1/20	PHASE / DCE
				NUMERO PLAN / A10		INDICE / V01	