


Numérotation	G	Q	H
Micropieu 01 (T)	3,30	0,60	0,25
Micropieu 02 (T)	1,00	0,60	0,25
Micropieu 03 (T)	3,30	0,60	0,25
Micropieu 04 (T)	1,00	0,60	0,25
Micropieu 05 (T)	7,40	2,60	0,35
Micropieu 06 (T)	3,40	1,60	0,35
Micropieu 07 (T)	16,0	2,90	0,70
Micropieu 08 (T)	7,20	1,90	0,70
Micropieu 09 (T)	9,00	2,00	0,35
Micropieu 10 (T)	3,60	1,00	0,35
Micropieu 11 (T)	1,50	0,30	0,10
Micropieu 12 (T)	0,40	0,30	0,10
Micropieu 13 (T)	2,00	0,90	0,00
Micropieu 14 (T)	1,50	0,70	0,00
Voile 01 (T/ml)	0,90	0,45	

G = Charges permanentes
Q = Charges d'exploitation
H = Charges horizontales

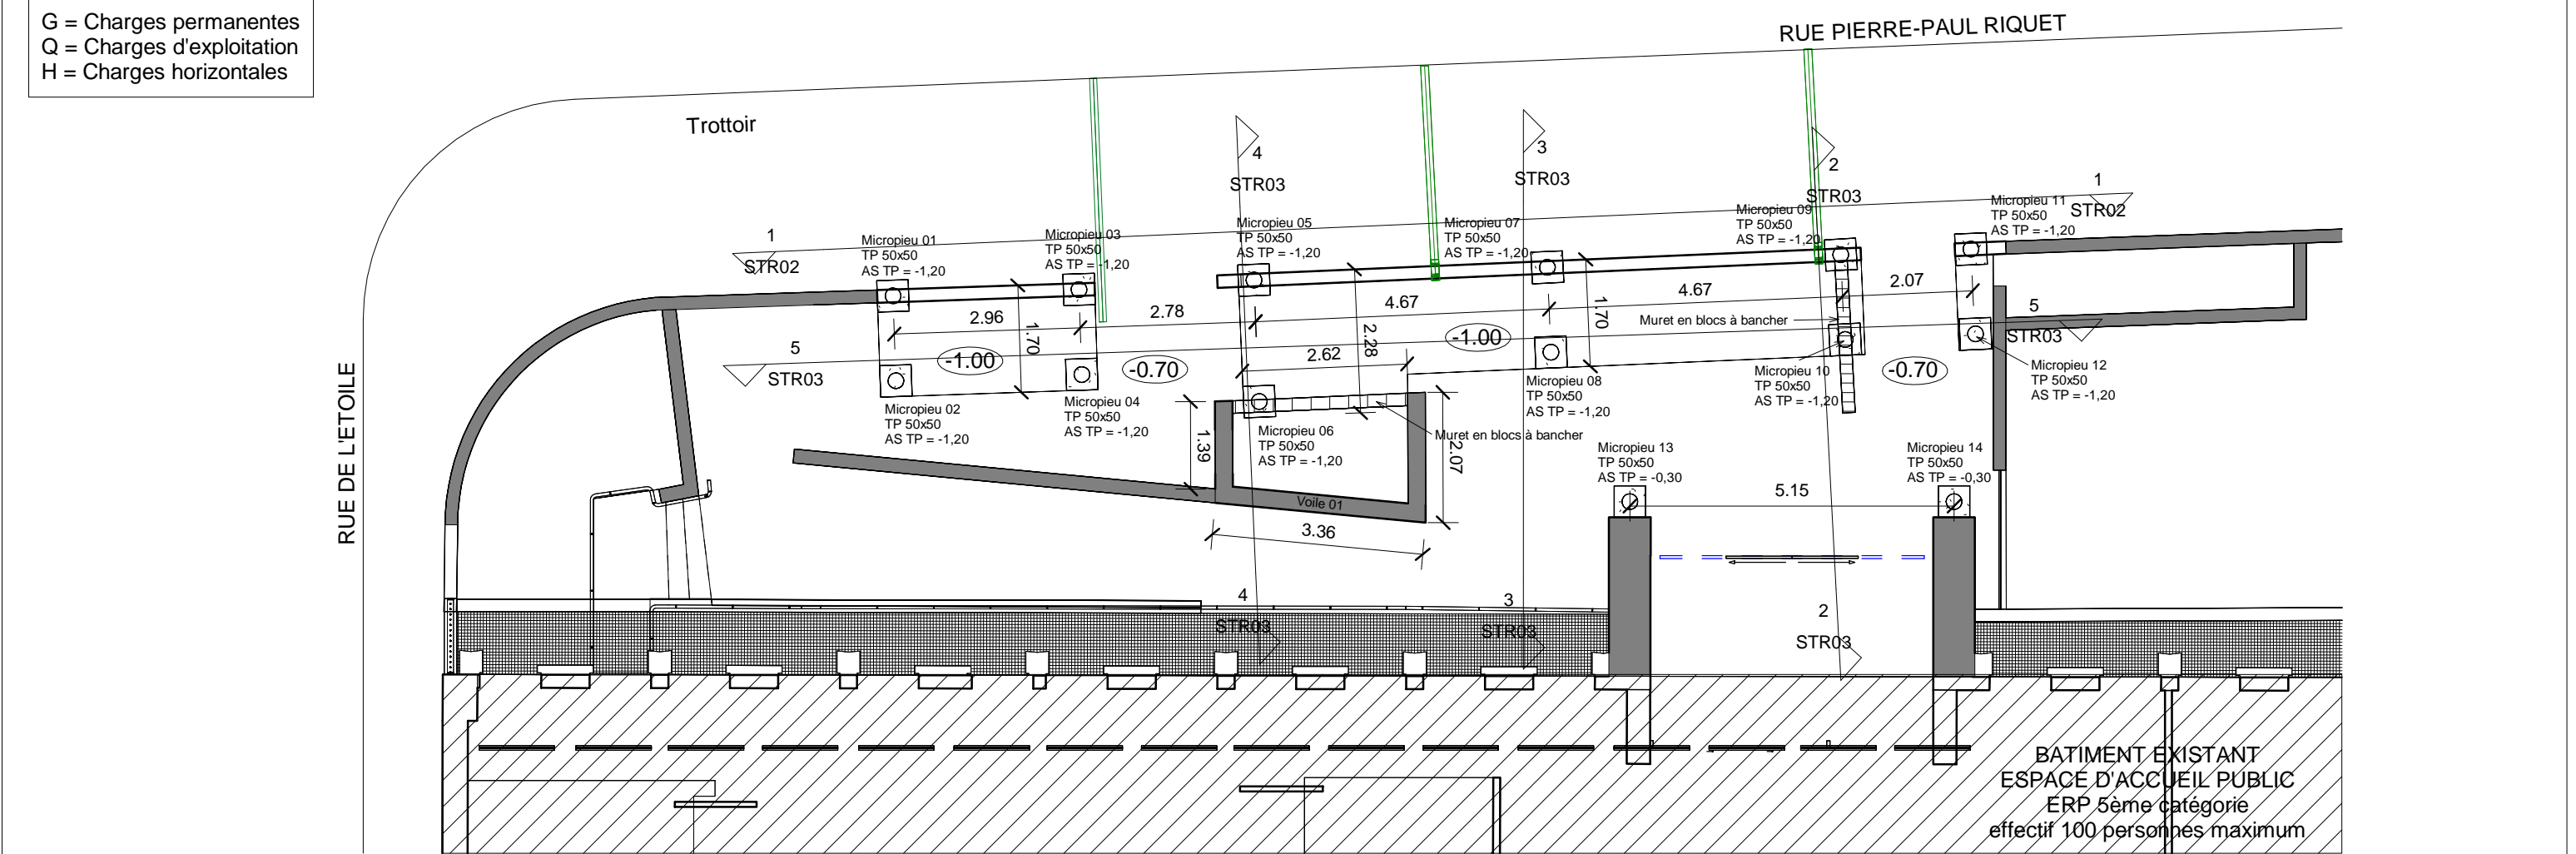

Maitre d'ouvrage : CAF DE LA HAUTE-GARONNE 24 rue Riquet - 31046 TOULOUSE CEDEX 9				Projet : REAMENAGEMENT DU PARVIS DE LA CAF RUE RIQUET A TOULOUSE			
Architecte mandataire / OPC : ERIC TAVEAU CONCEPTIONS - Ei Architectes DPLG 11 rue Darnier Le Four - 31150 GAGNAC SUR GARONNE 06 79 81 51 77 // eric@erictaveau-conceptions.fr				Plan : PLAN FONDATIONS - projet			
Bureau d'études techniques TCE - VRD : BETCE : GROUPE BETCE 7 rue Marconi - 31400 TOULOUSE 05 61 80 75 79 // renaud.salvagnac@groupebetce.fr				Dessiné par : D.C	Date : 03/10/2025	Echelle : 1 : 100	Phase : PRO-DCE
				Numéro plan : STRS1		Indice : V01	