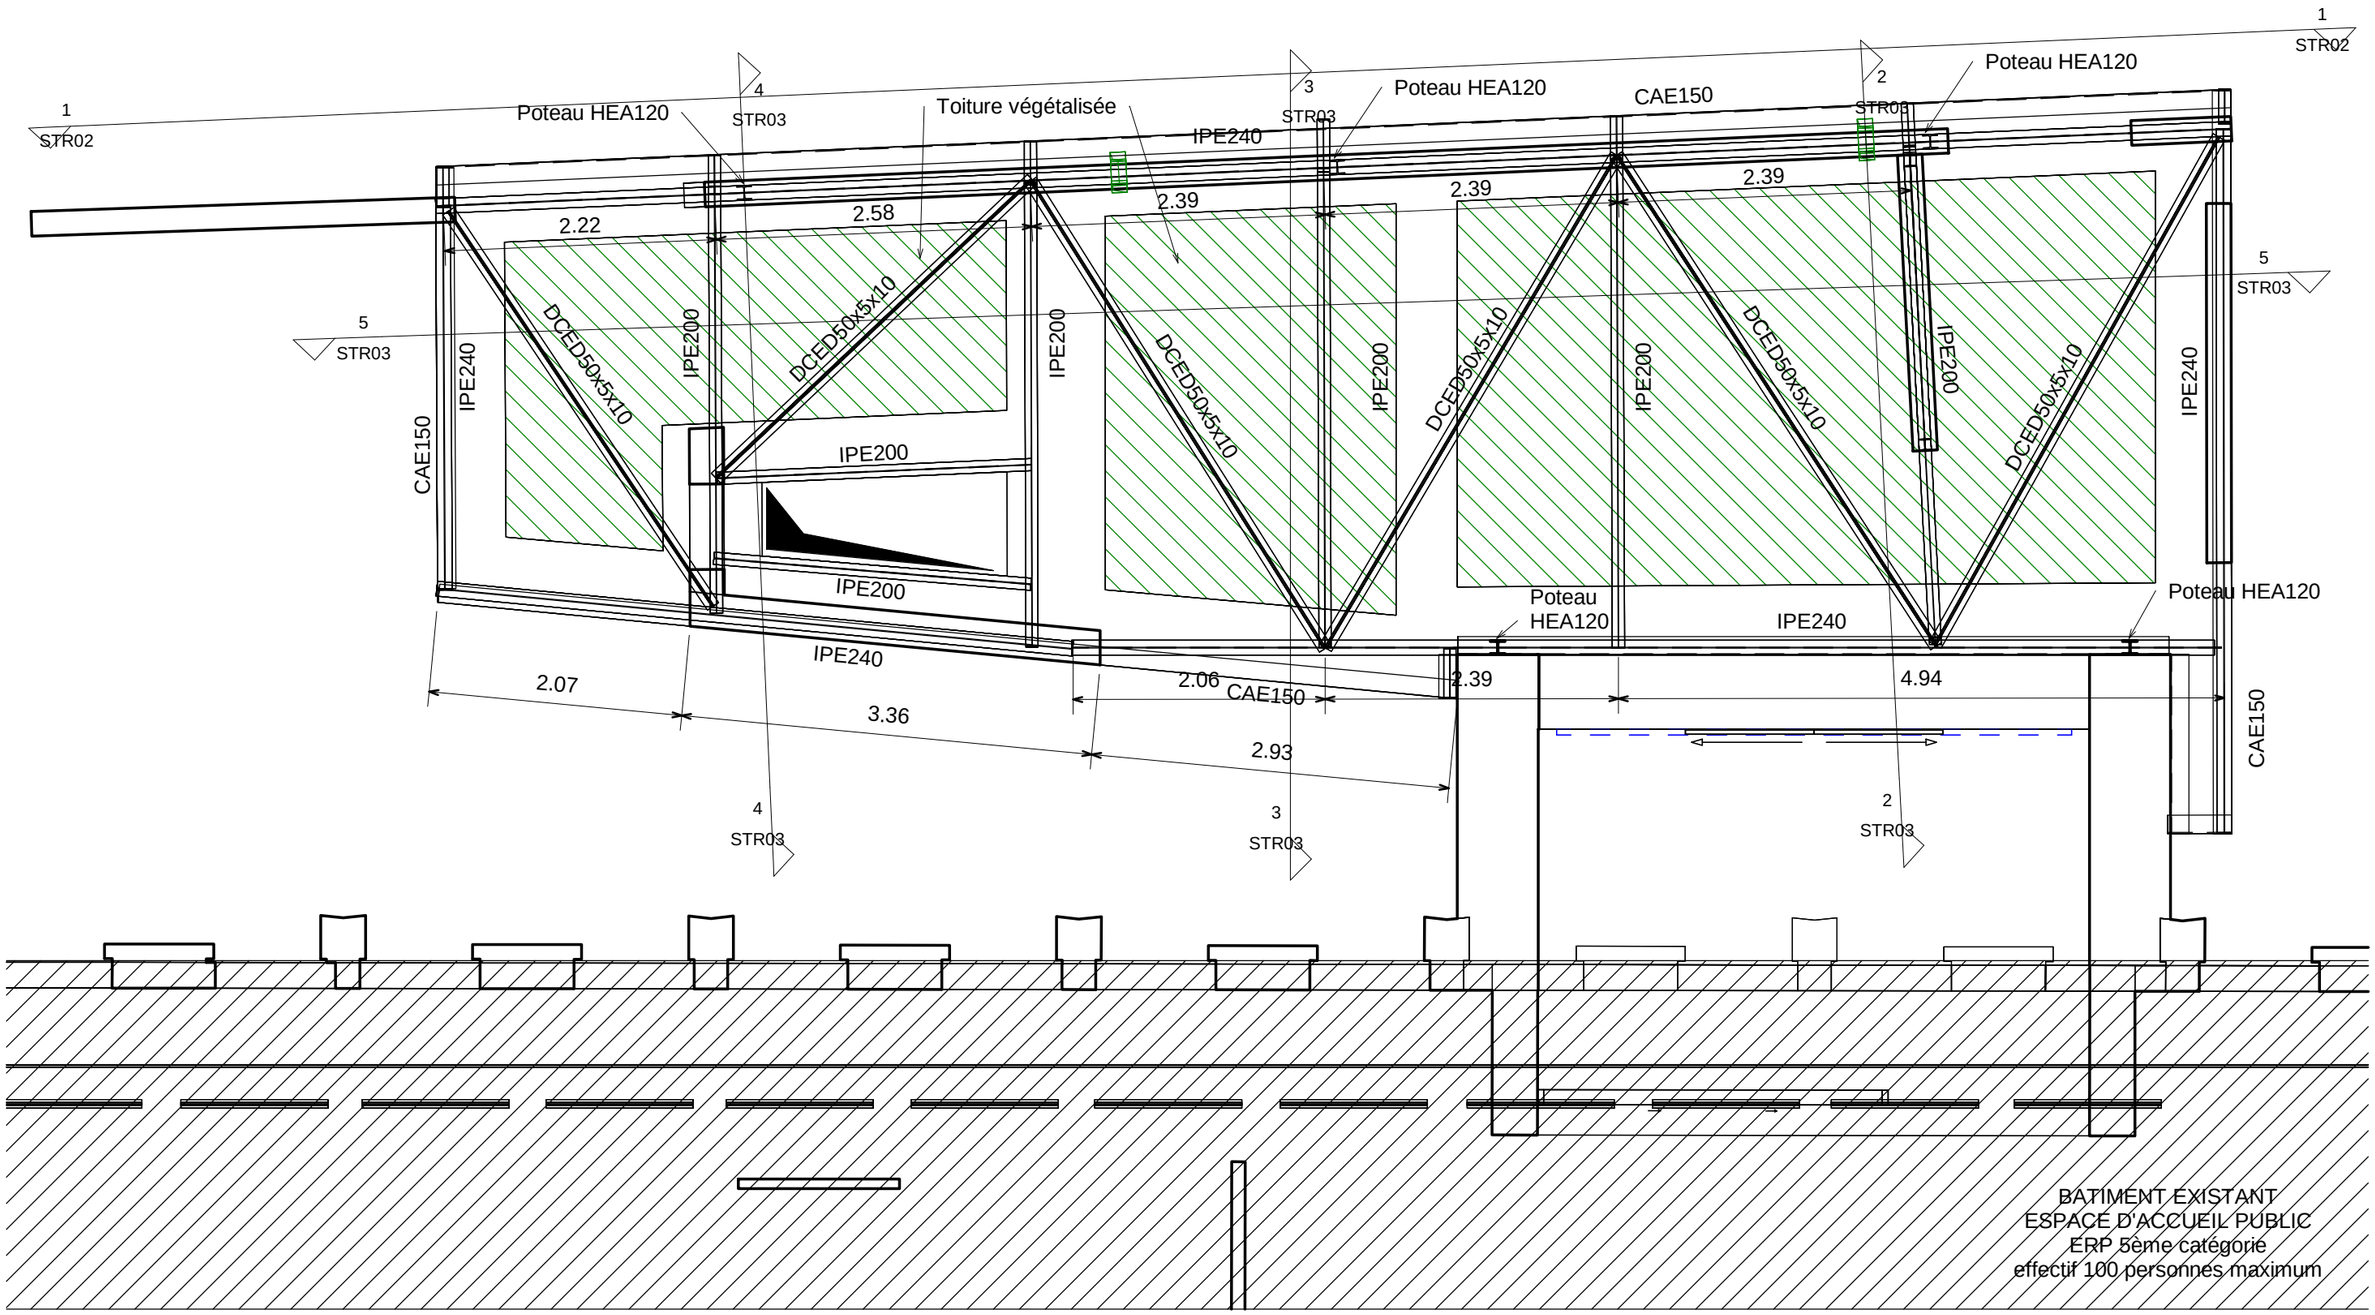

Maitre d'ouvrage :

CAF DE LA HAUTE-GARONNE 24 rue Riquet - 31046 TOULOUSE CEDEX 9

Architecte mandataire / OPC :

ERIC TAVEAU CONCEPTIONS - Ei

Architectes DPLG
11 rue Darnier Le Four - 31150 GAGNAC SUR GARONNE
06 79 81 51 77 // eric@erictaveau-conceptions.fr

Bureau d'études techniques TCE - VRD :

BETCE : GROUPE BETCE

7 rue Marconi - 31400 TOULOUSE
05 61 80 75 79 // renaud.salvagnac@groupebetce.fr

Projet : REAMENAGEMENT DU PARVIS DE LA CAF RUE RIQUET A TOULOUSE

Plan : PLAN TOITURE - projet

Bâtiment : -

Dessiné par :	Date :	Echelle :	Phase :	Numéro plan :	Indice :
D.C	03/10/2025	**1 : 50**	**PRO-DCE**	**STR01**	**V01**

03/10/2025 14:18:15