DCE

Refection de l'accueil en Rez de chaussée
Centre des Finances Publiques - 09, Avenue Léon Blum - 43 100 BRIOUDE

FINANCES PUBLIQUES

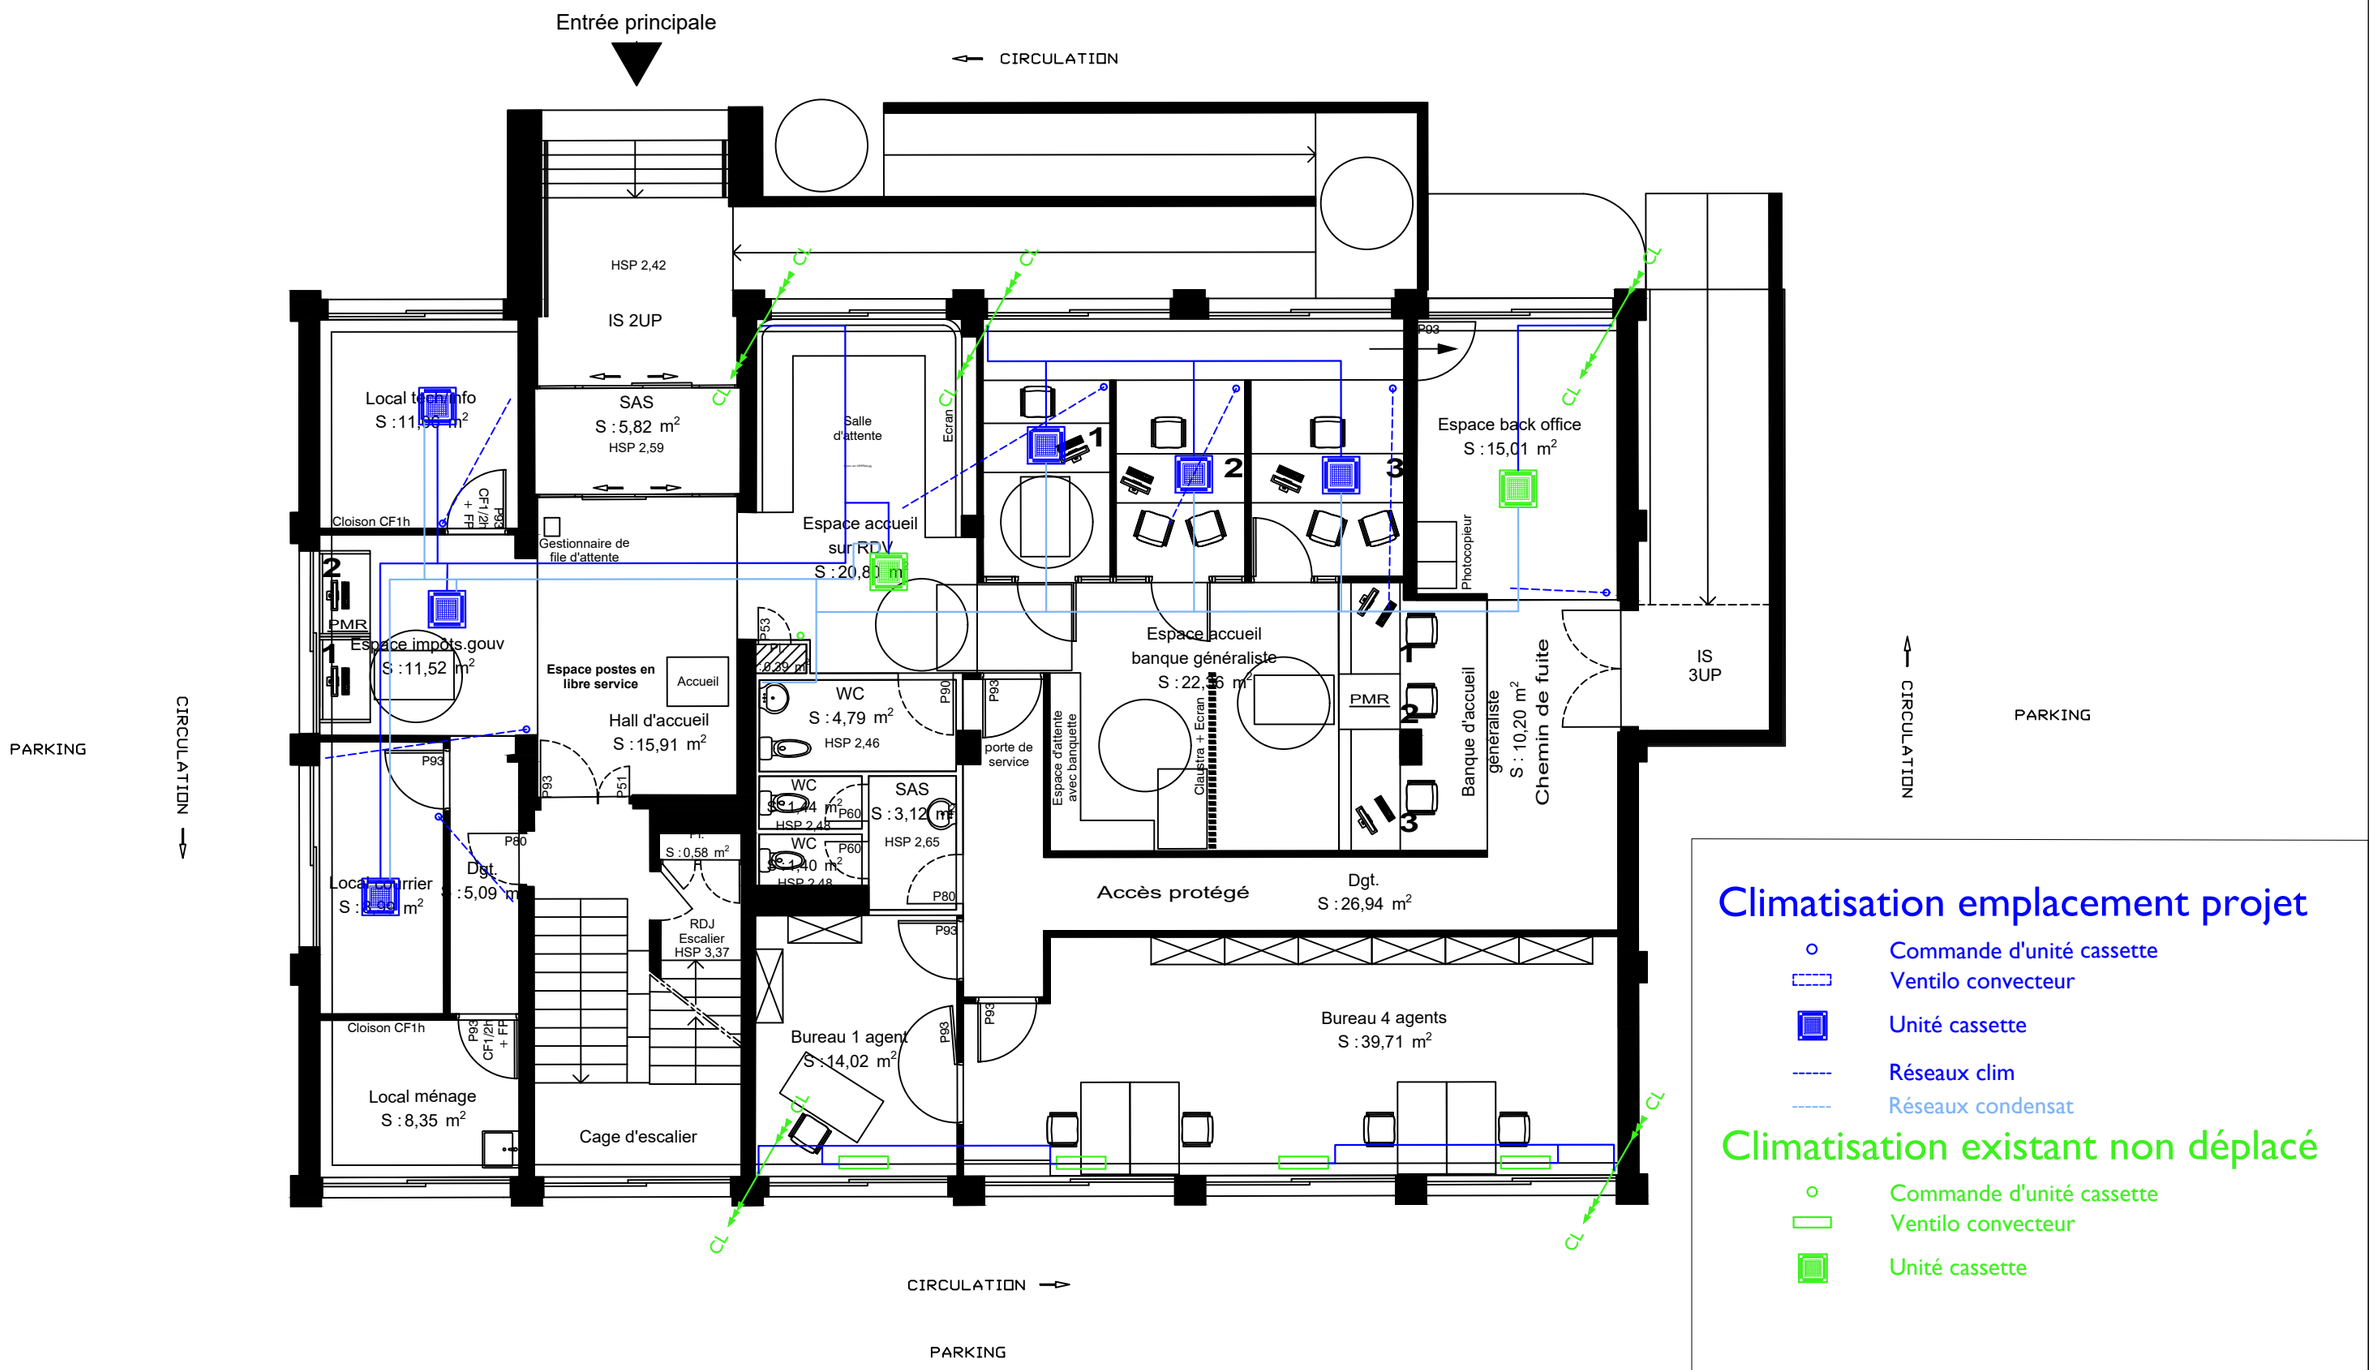

Climatisation emplacement projet

- Commande d'unité cassette
- Ventilo convecteur
- Unité cassette
- Réseaux clim
- Réseaux condensat

Climatisation existant non déplacé

- Commande d'unité cassette
- Ventilo convecteur
- Unité cassette

distec ingénierie
BP 413 - 10 rue Beau de Rochas
63110 BEAUMONT CDIS
Tél. 04.73.28.01.01
distec@distecingenierie.com

AF22-36ZD	Plan : FP	PLAN REZ DE CHAUSSÉE PROJET CVC	Ind 0 / Plan : CVC 02	Echelle 1/100	10/10/2025