DCE

Refection de l'accueil en Rez de chaussée
Centre des Finances Publiques - 09, Avenue Léon Blum - 43 100 BRIOUDE

FINANCES PUBLIQUES

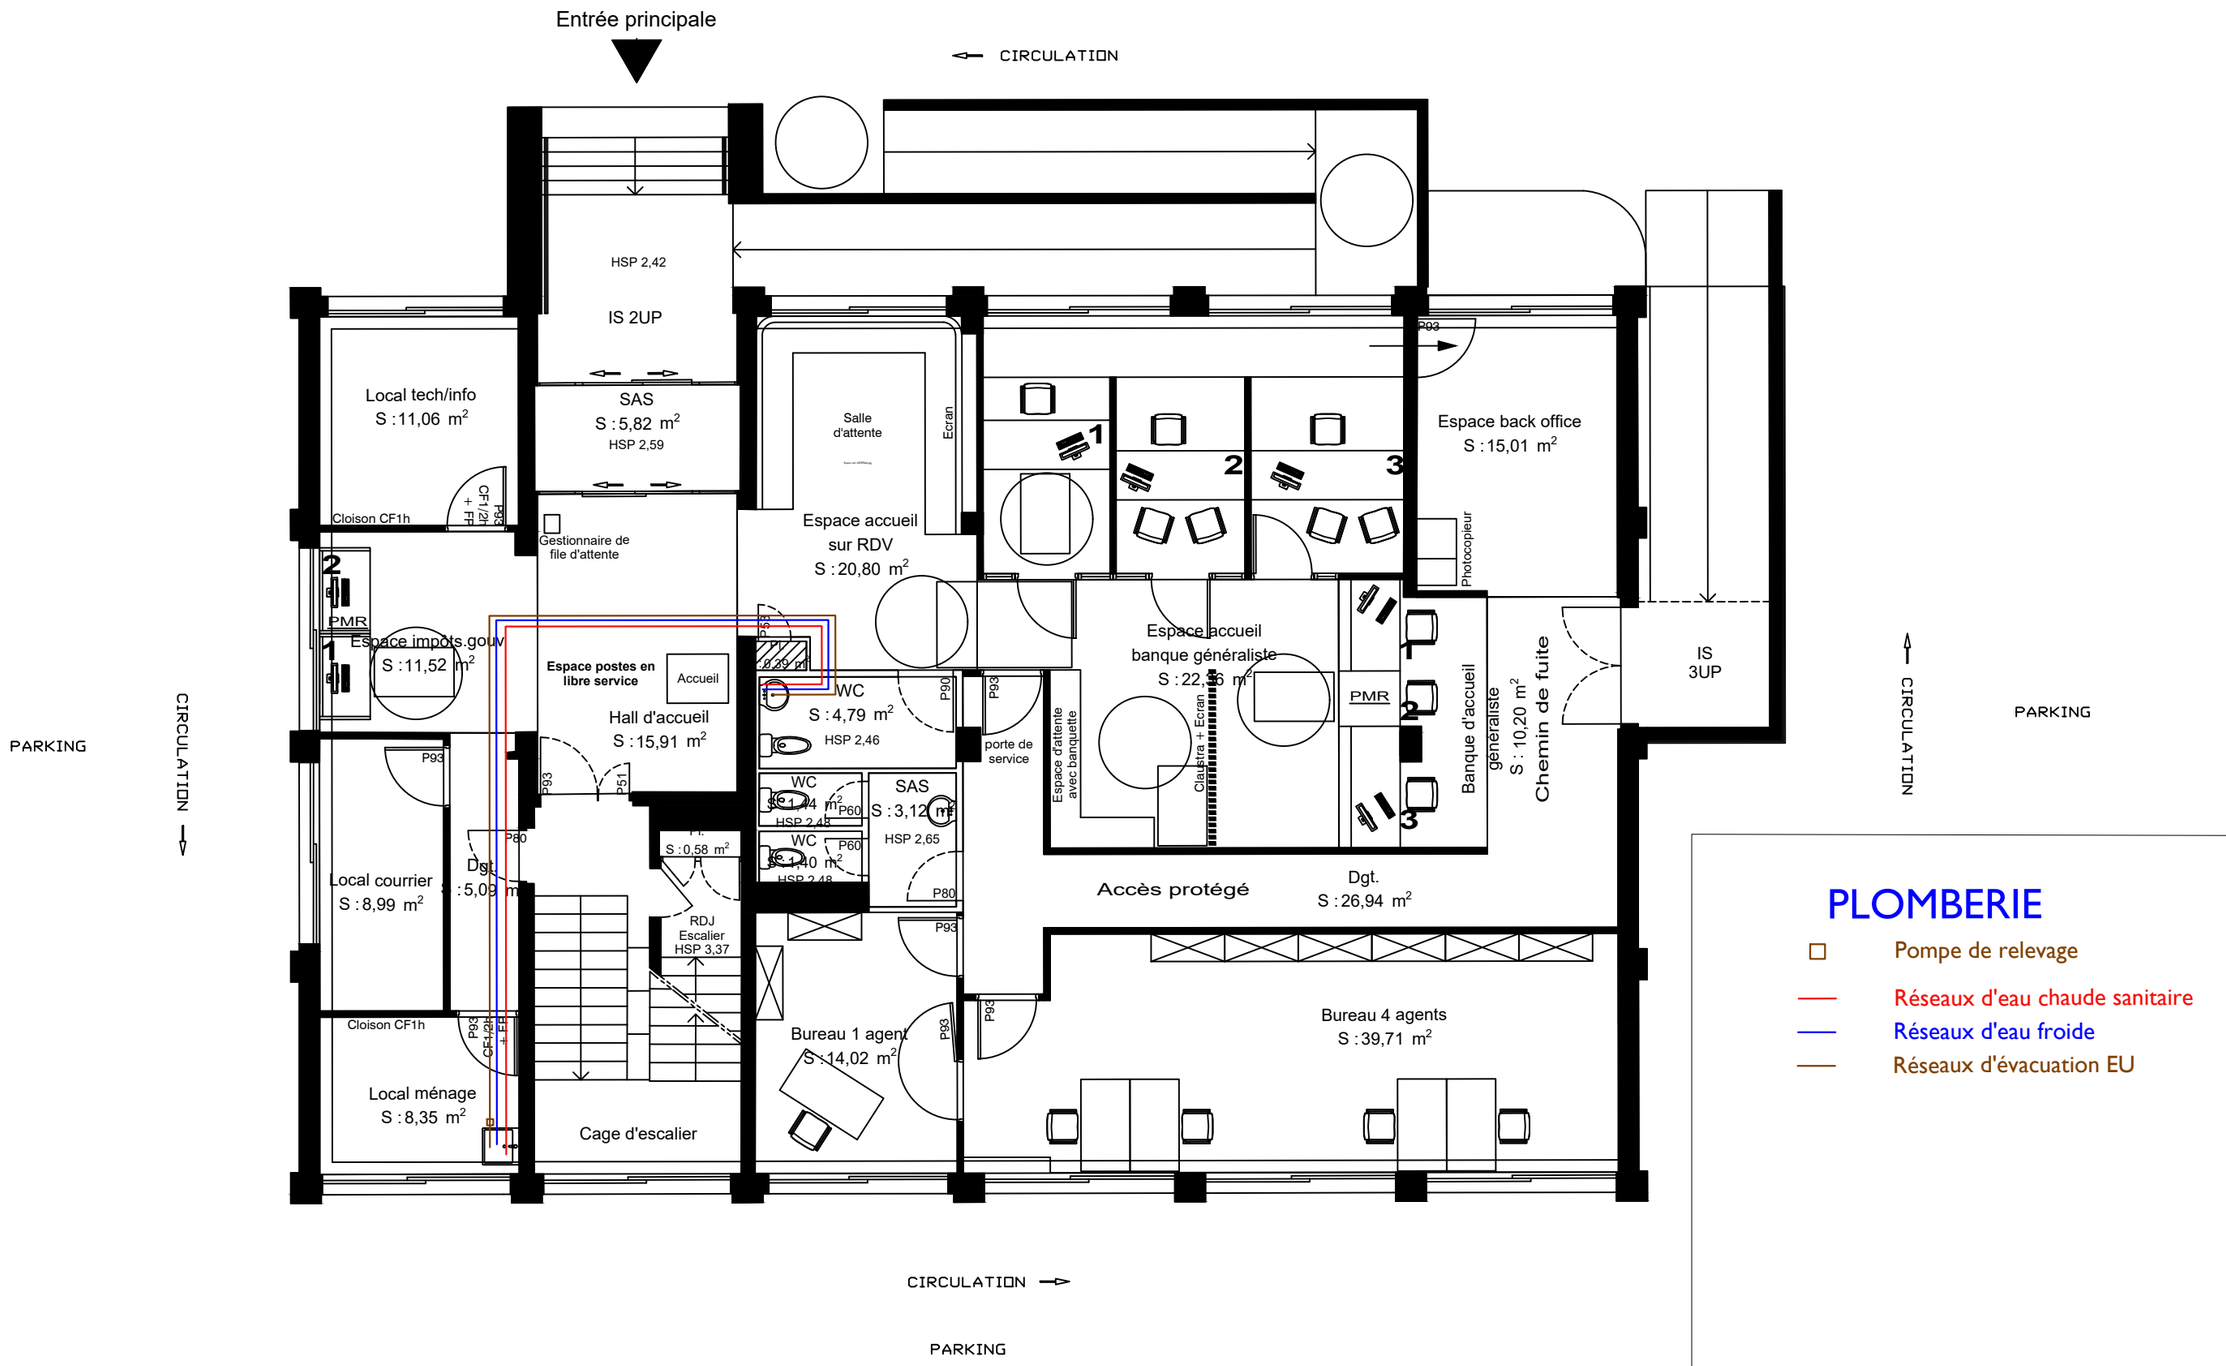

PLOMBERIE

- Pompe de relevage
- Réseaux d'eau chaude sanitaire
- Réseaux d'eau froide
- Réseaux d'évacuation EU

distec ingénierie

BP 413 - 10 rue Beau de Rochas
63110 BEAUMONT CDIS
Tél. 04.73.28.01.01
distec@distecingenierie.com

AF22-36ZD	Plan : FP	PLAN REZ DE CHAUSSÉE PROJET PB	Ind 0 Plan : PB 01	Echelle 1/100	10/10/2025