




Rénovation et transformation d'espaces tertiaires en « Nouveaux  
Espaces de Travail »  
dans le bâtiment A du SNIA à MERIGNAC

Maîtrise d'œuvre	
	ARCHITECTE : <b>MMAG architecture</b> Alice GIACOMOTTO, Architecte DPLG 1 rue du Bocage, 33 200 BORDEAUX 05 57 88 23 77 <a href="mailto:contact@mmagarchitecture.fr">contact@mmagarchitecture.fr</a>
	BET FLUIDES THERMIQUES :  6 impasse Henry Le Chatelier 33700 Mérignac 05 56 47 31 84 <a href="mailto:mathieu.chamand@socotecsmartsolutions.fr">mathieu.chamand@socotecsmartsolutions.fr</a>
	CONTROLE TECHNIQUE :  APAVE INFRASTRUCTURES ET CONSTRUCTION FRANCE Rue Gay Lussac 33370 Artigues Près Bordeaux
	COORDINATION SPS:  AGENCE DE BORDEAUX 32, Allée de Boutaut CS 80112 33070 BORDEAUX CEDEX


NOTE :	DATE :	MODIFICATION :	DESSINE :	VERIFIE :	APPROU. :
ind A	15/07/2025	Création du dossier PRO			
ind B	05/09/2025	Phase DCE			

PHASE DCE

EDL - <b>PLAN FAUX-PLAFONDS</b>			DATE : 5 Sept 2025		ECHELLE : 1/150	
<b>MMAG</b>	24-072	PRO	SNIA MERIGNAC	ARCHI	11	B
EMETTEUR	REF.	PHASE	IDENTIFIANT	LOT	N°	INDICE

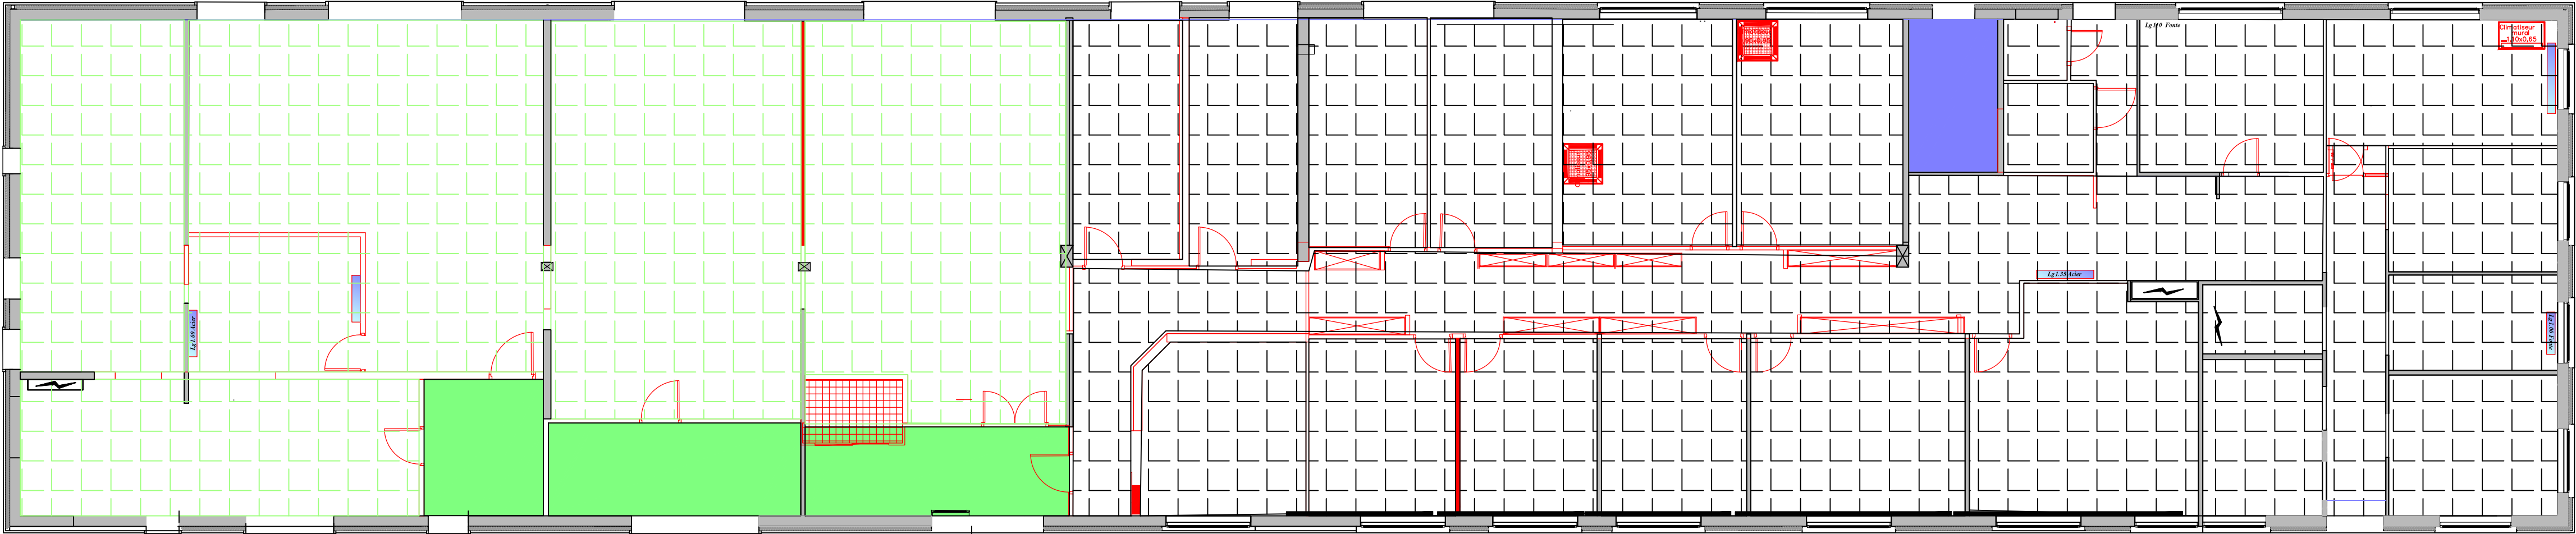

REPERAGE DES FAUX-PLAFONDS EXISTANTS BAS

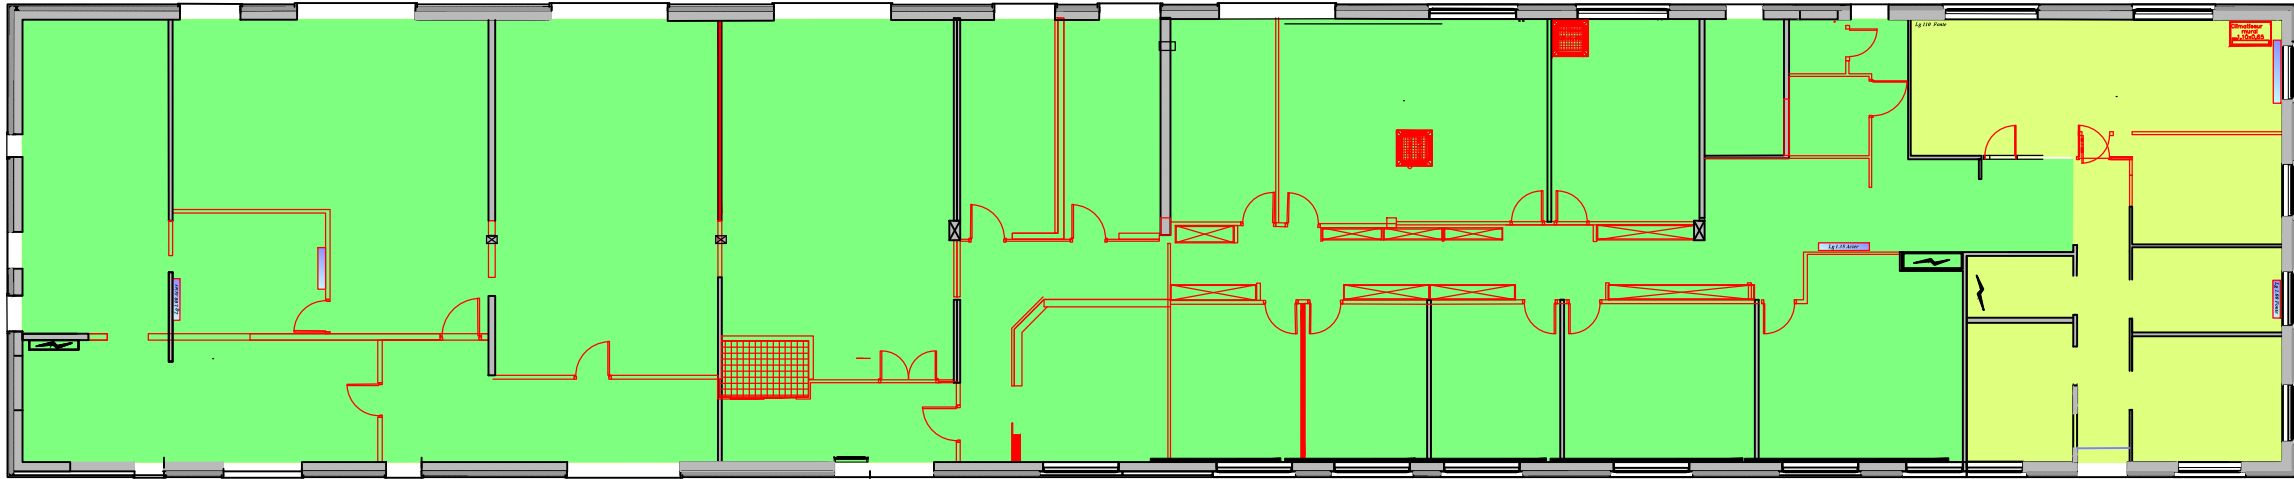

REPERAGE DES FAUX-PLAFONDS EXISTANTS HAUT

LEGENDE

- Dalles 600x600 HSP ≈ 3,10 ml
- Dalles 600x600 + iso 200mm HSP ≈ 2,70 / 2,50 ml
- FP CF 1H00 HSP ≈ 2,50 ml
- FP plat isorel HSP ≈ 2,58 ml
- FP plat isorel HSP ≈ 4,00 ml

