




## COFFRAGE + IMPLANTATION INSERTS

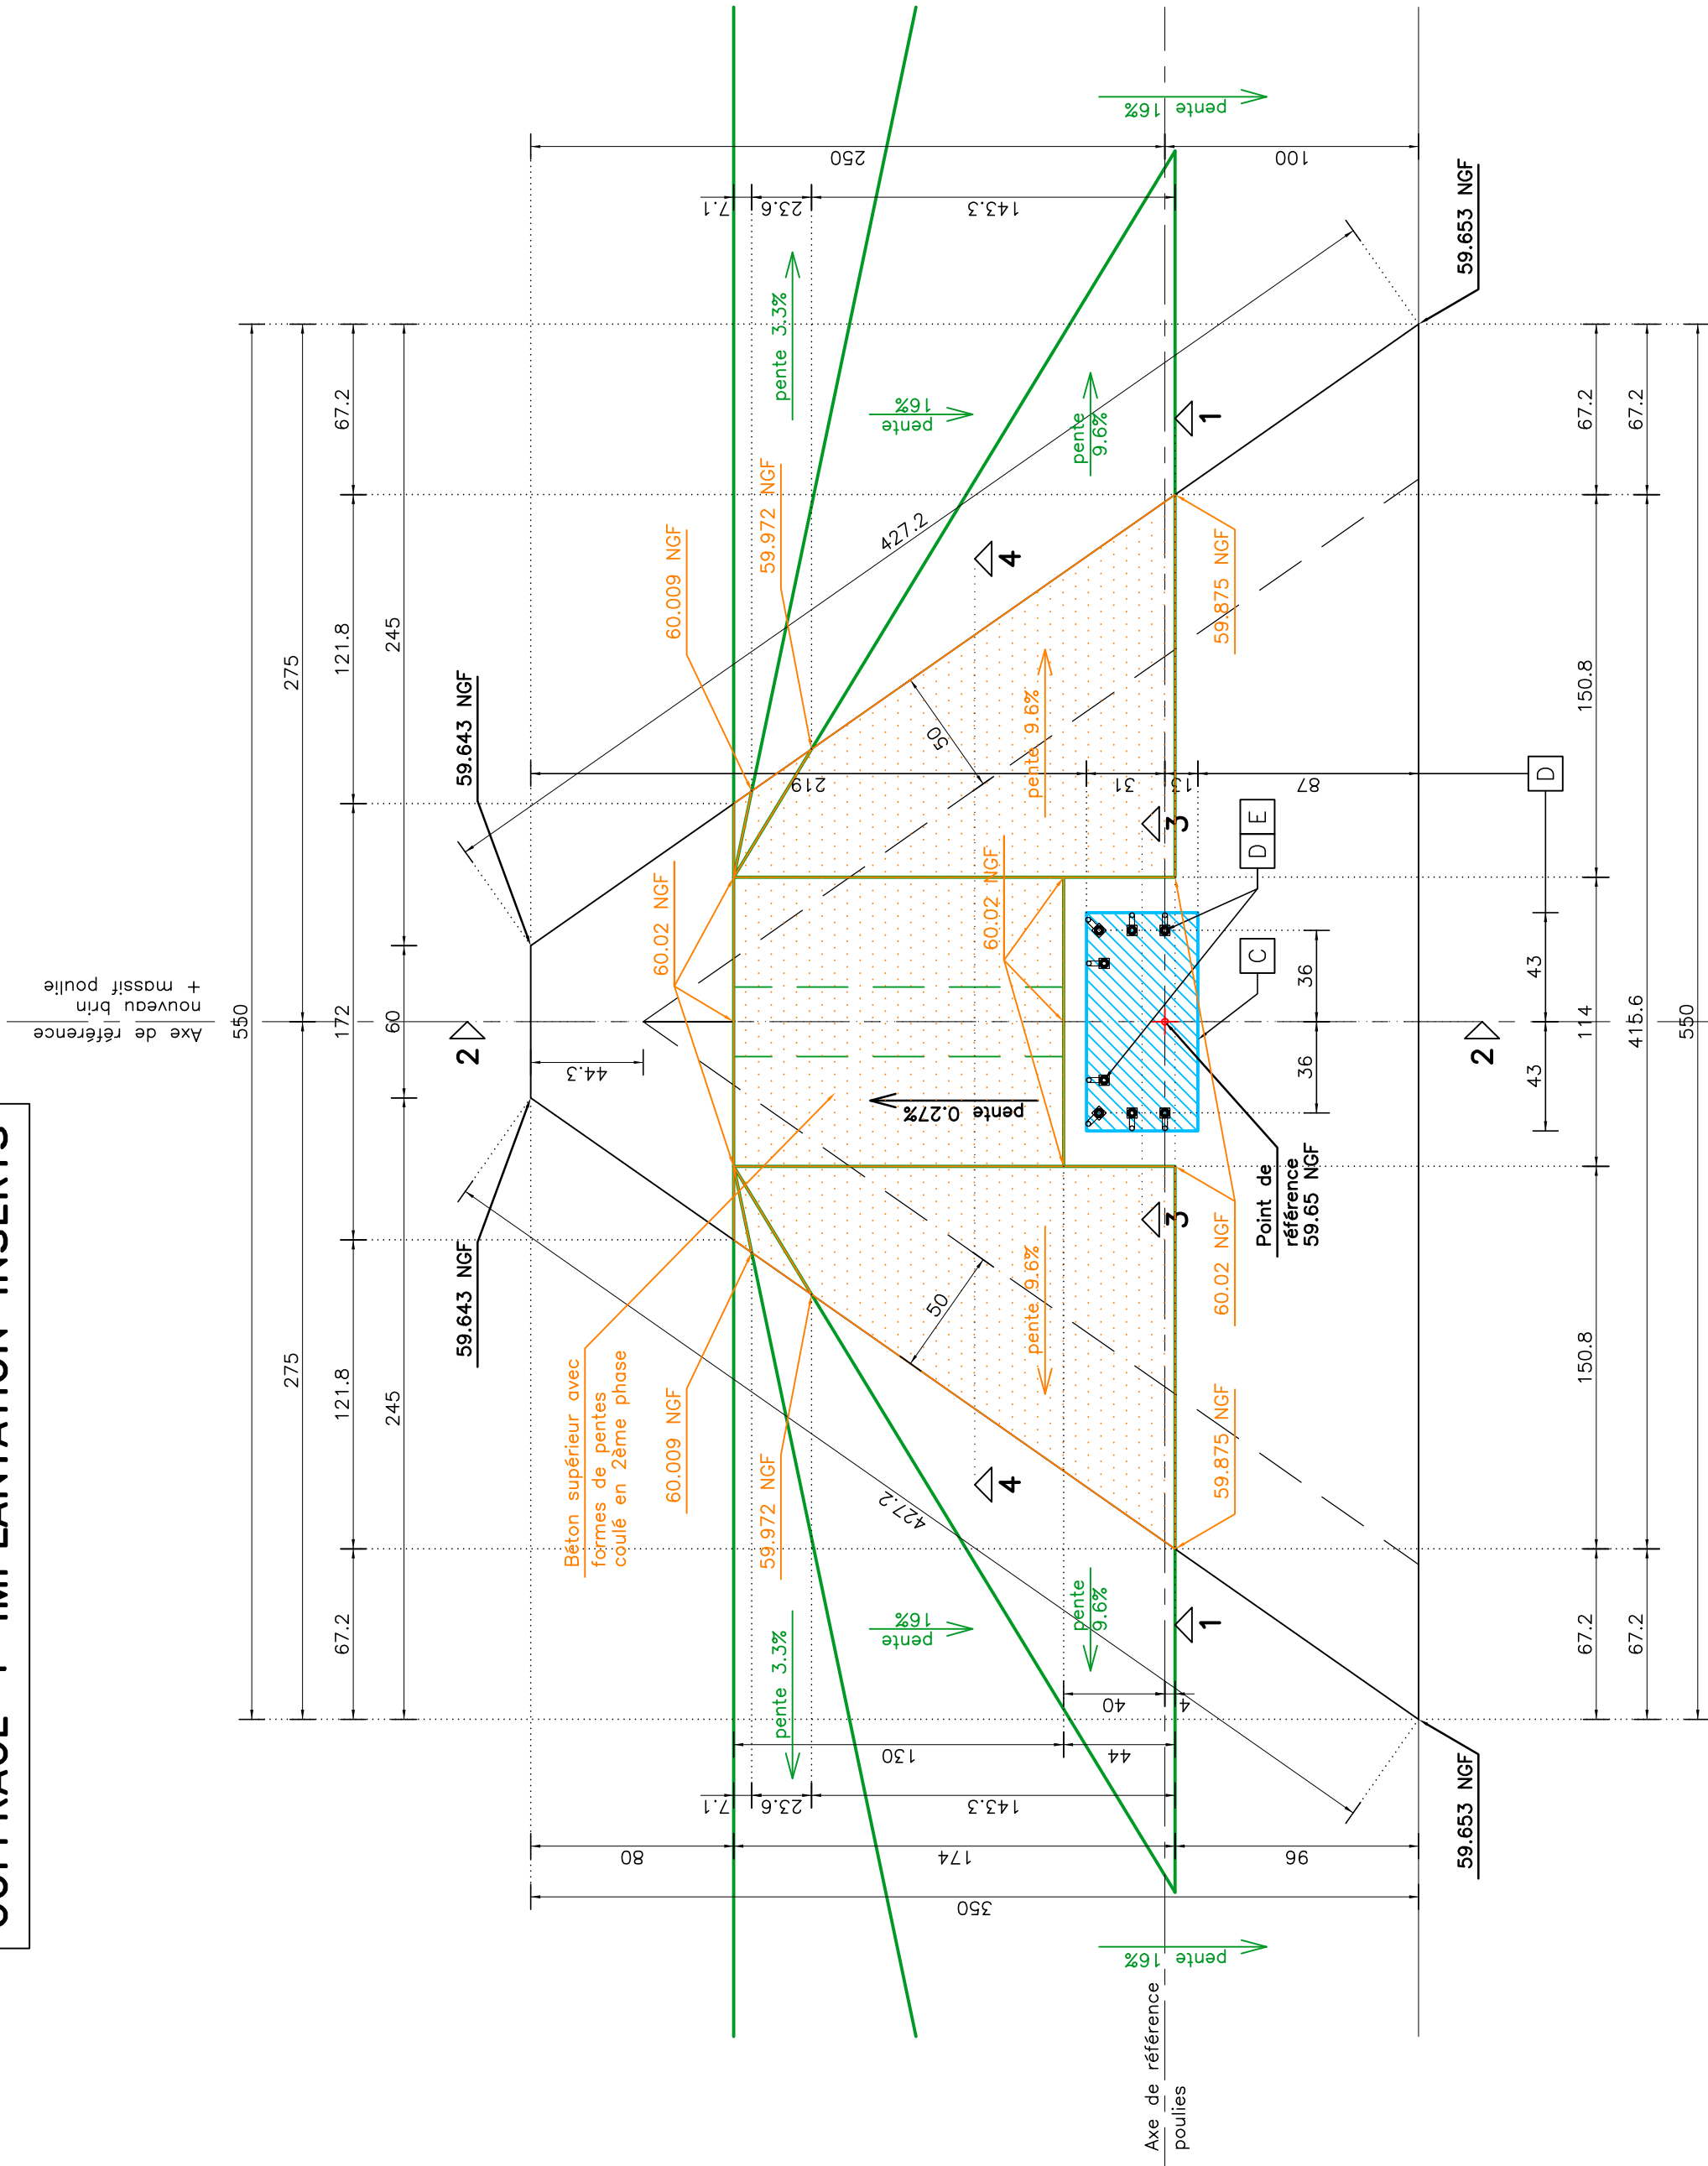


## FERRAILLAGE

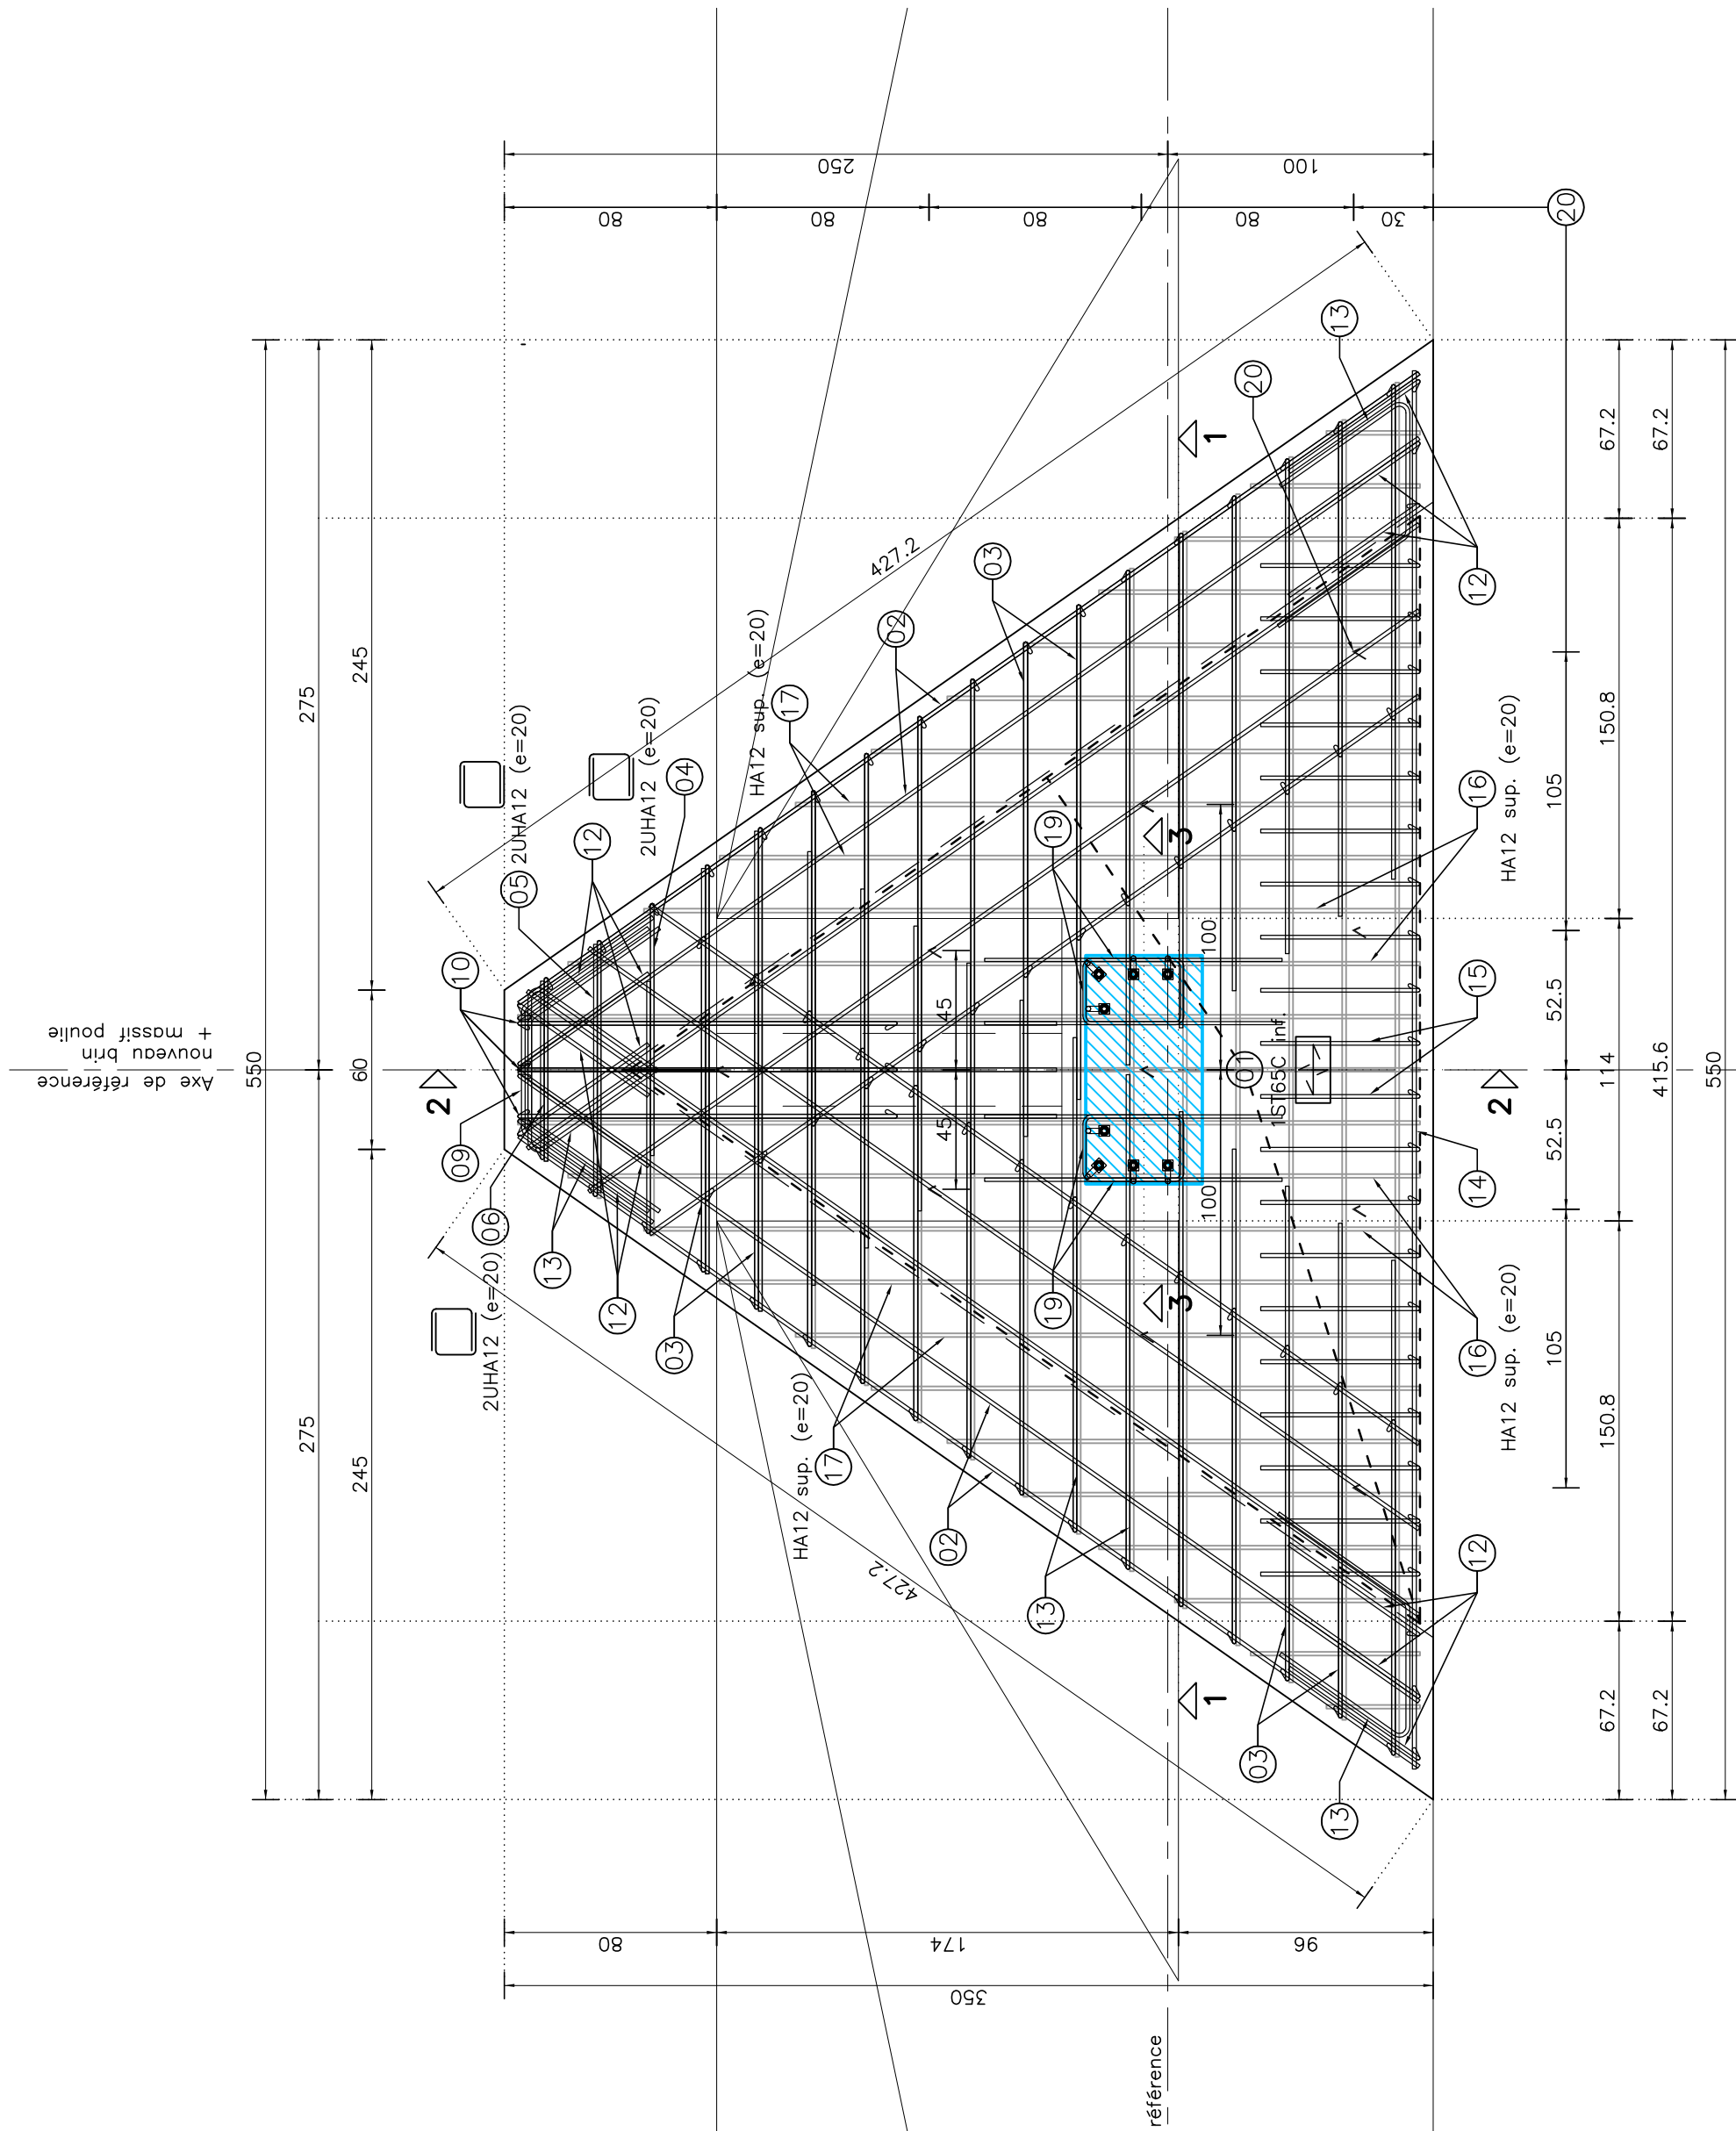

## DETAILS

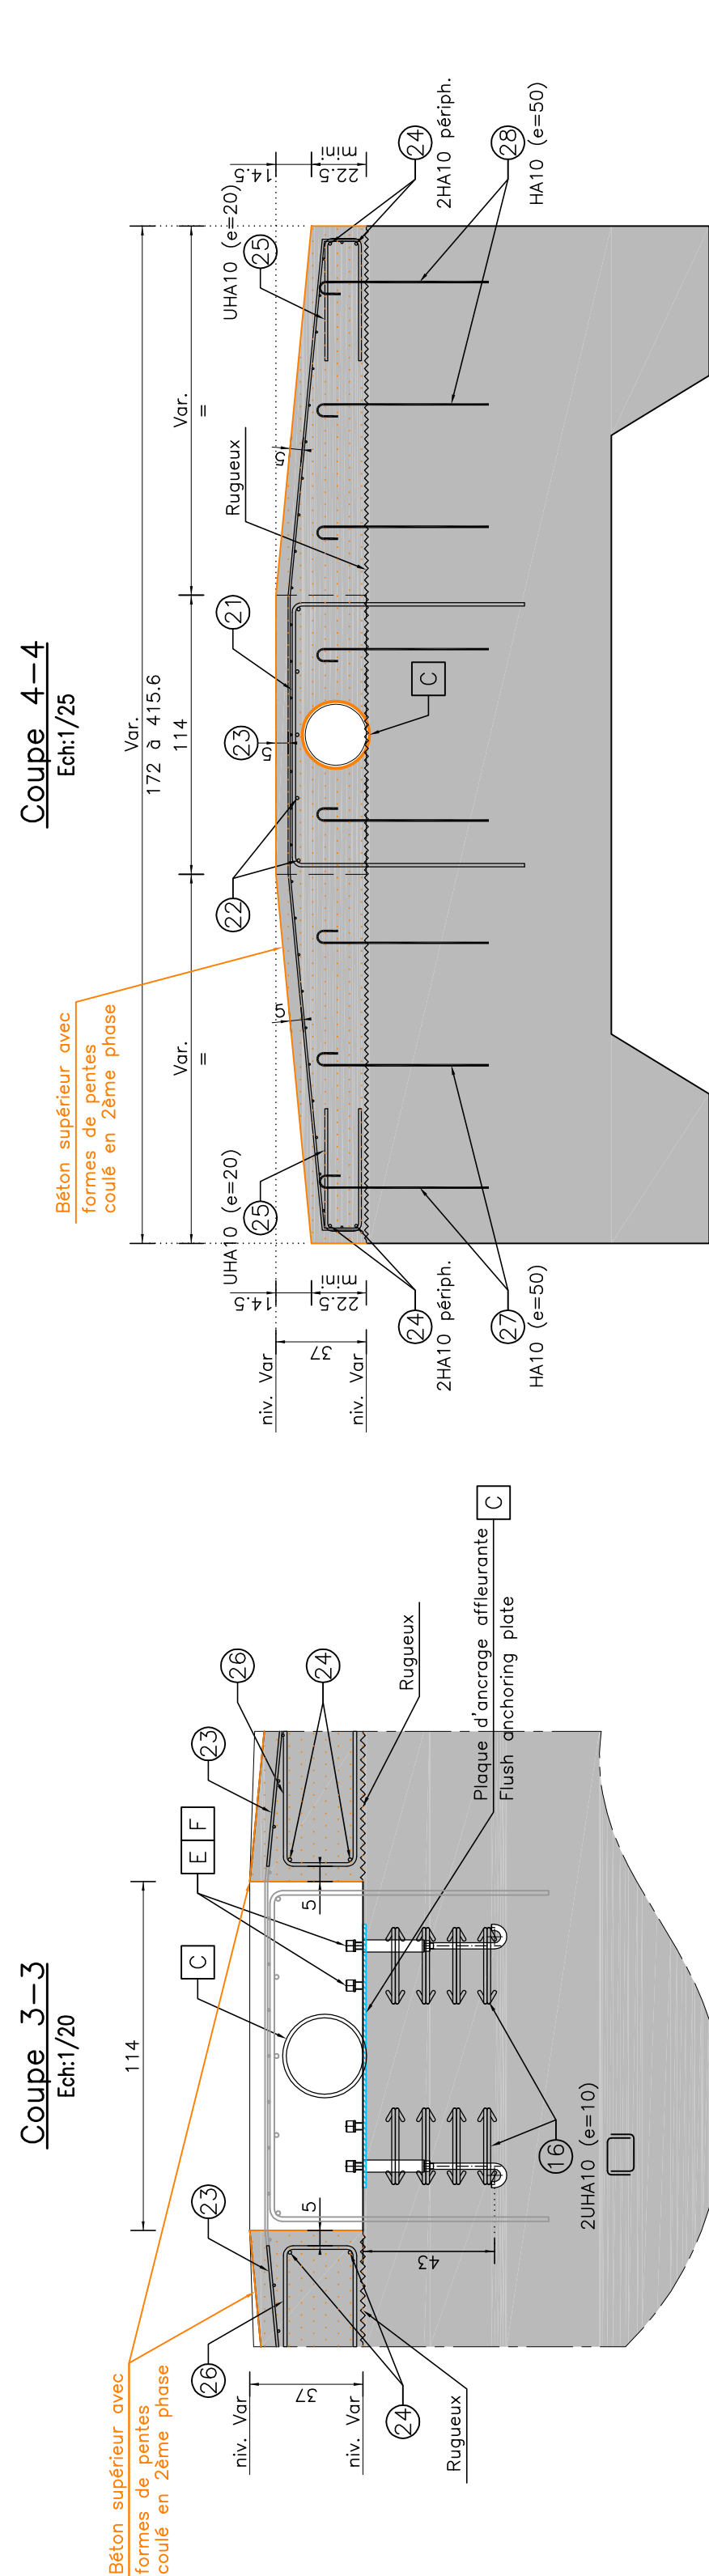


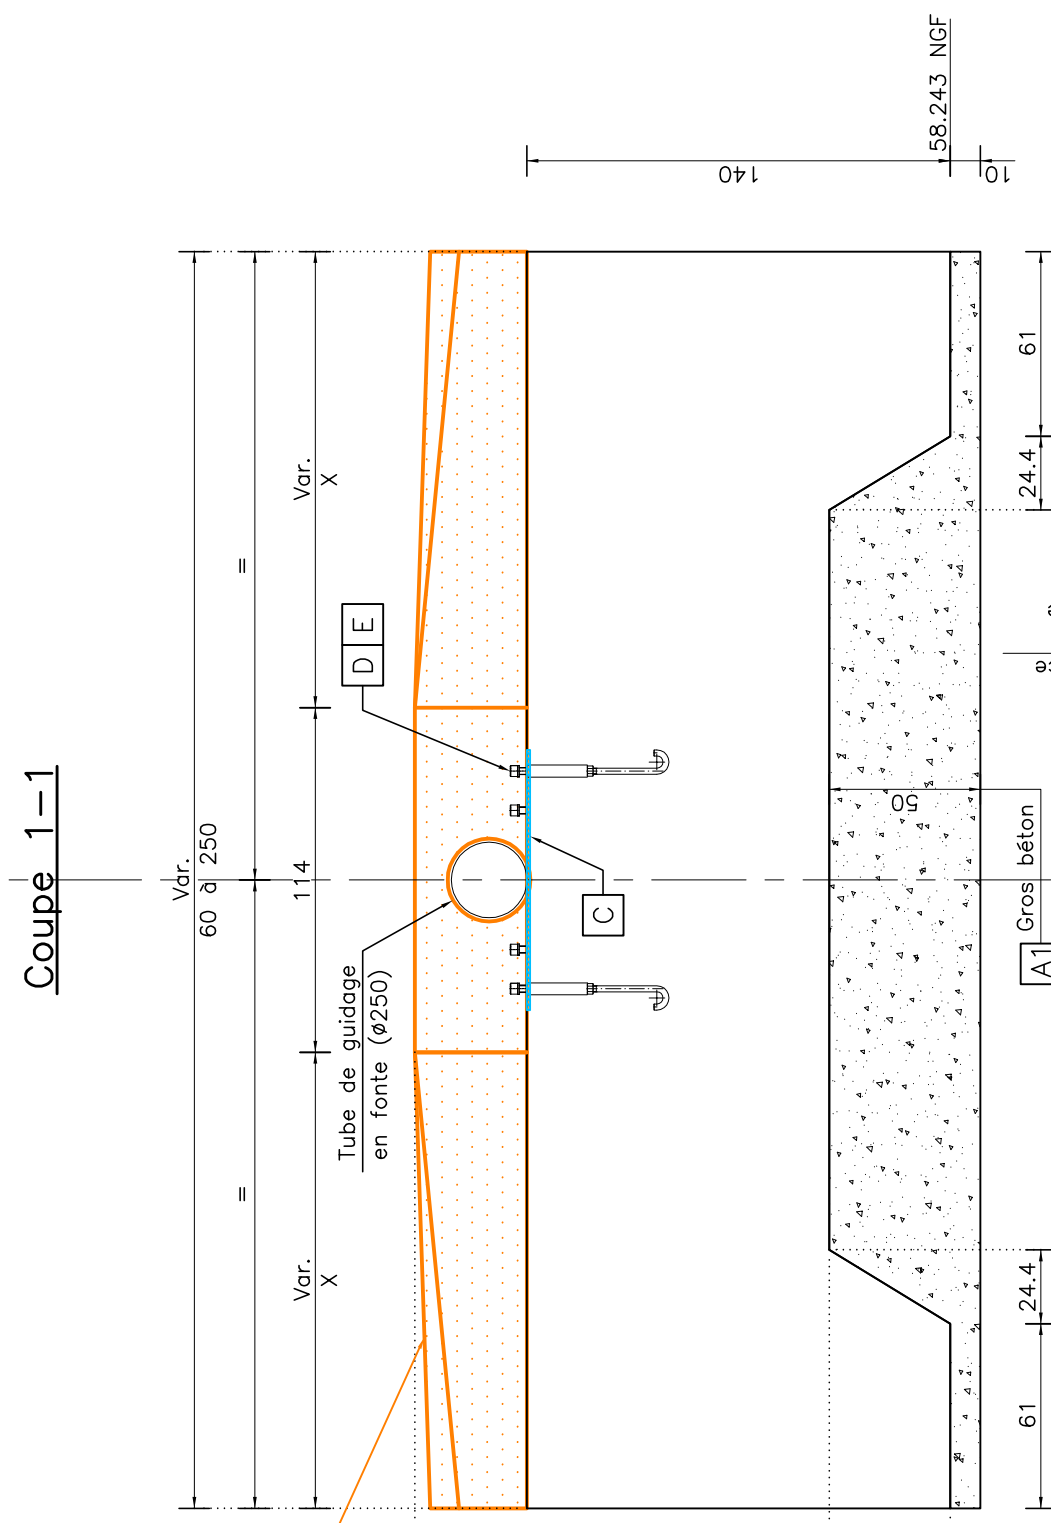
## REPERAGE SEUILS

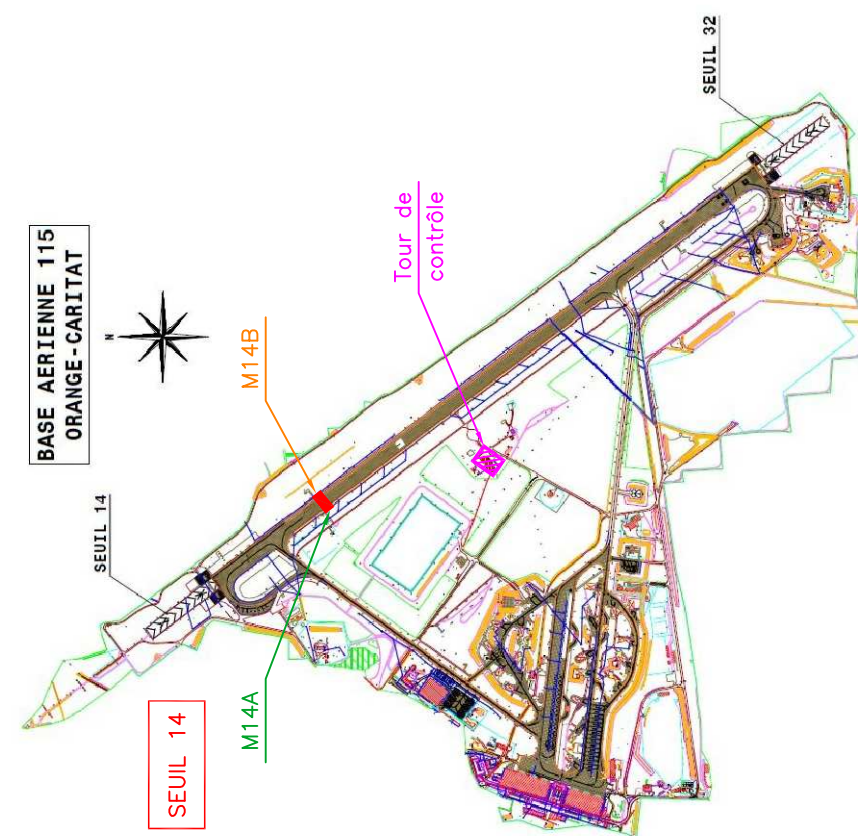


Poids aciers: 878.8 Kg
Volume béton: 13.811 m3

[illegible]


 Prévoir continuités d'angle HA

[illegible]


Coupe 1-1

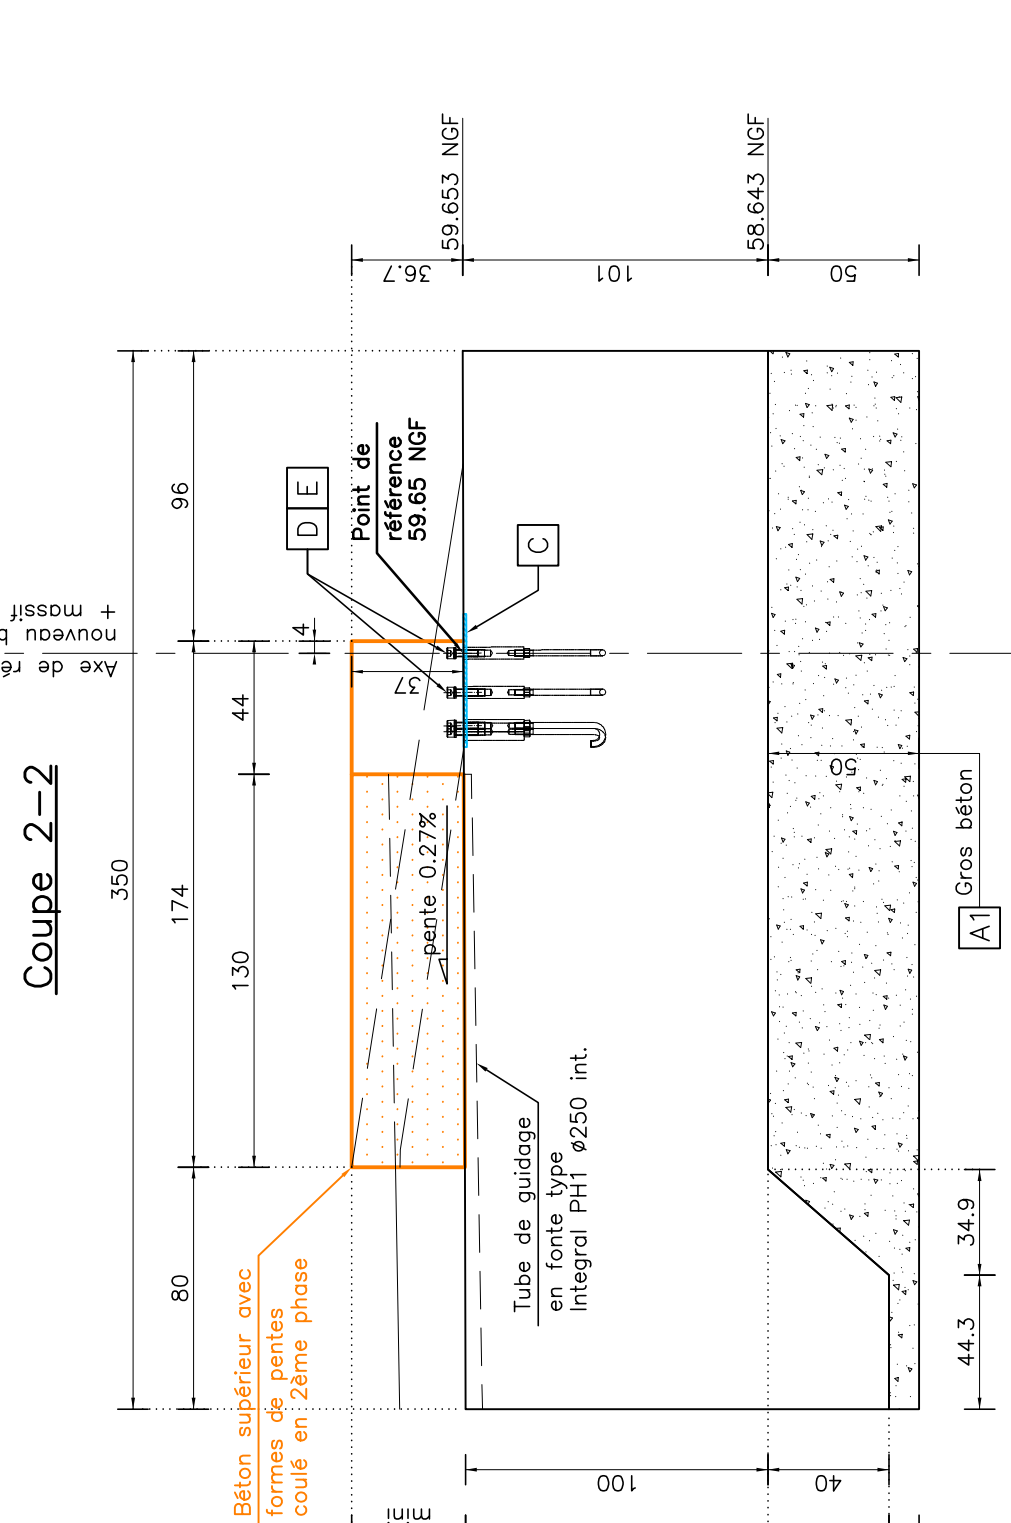

Coupe 2-2

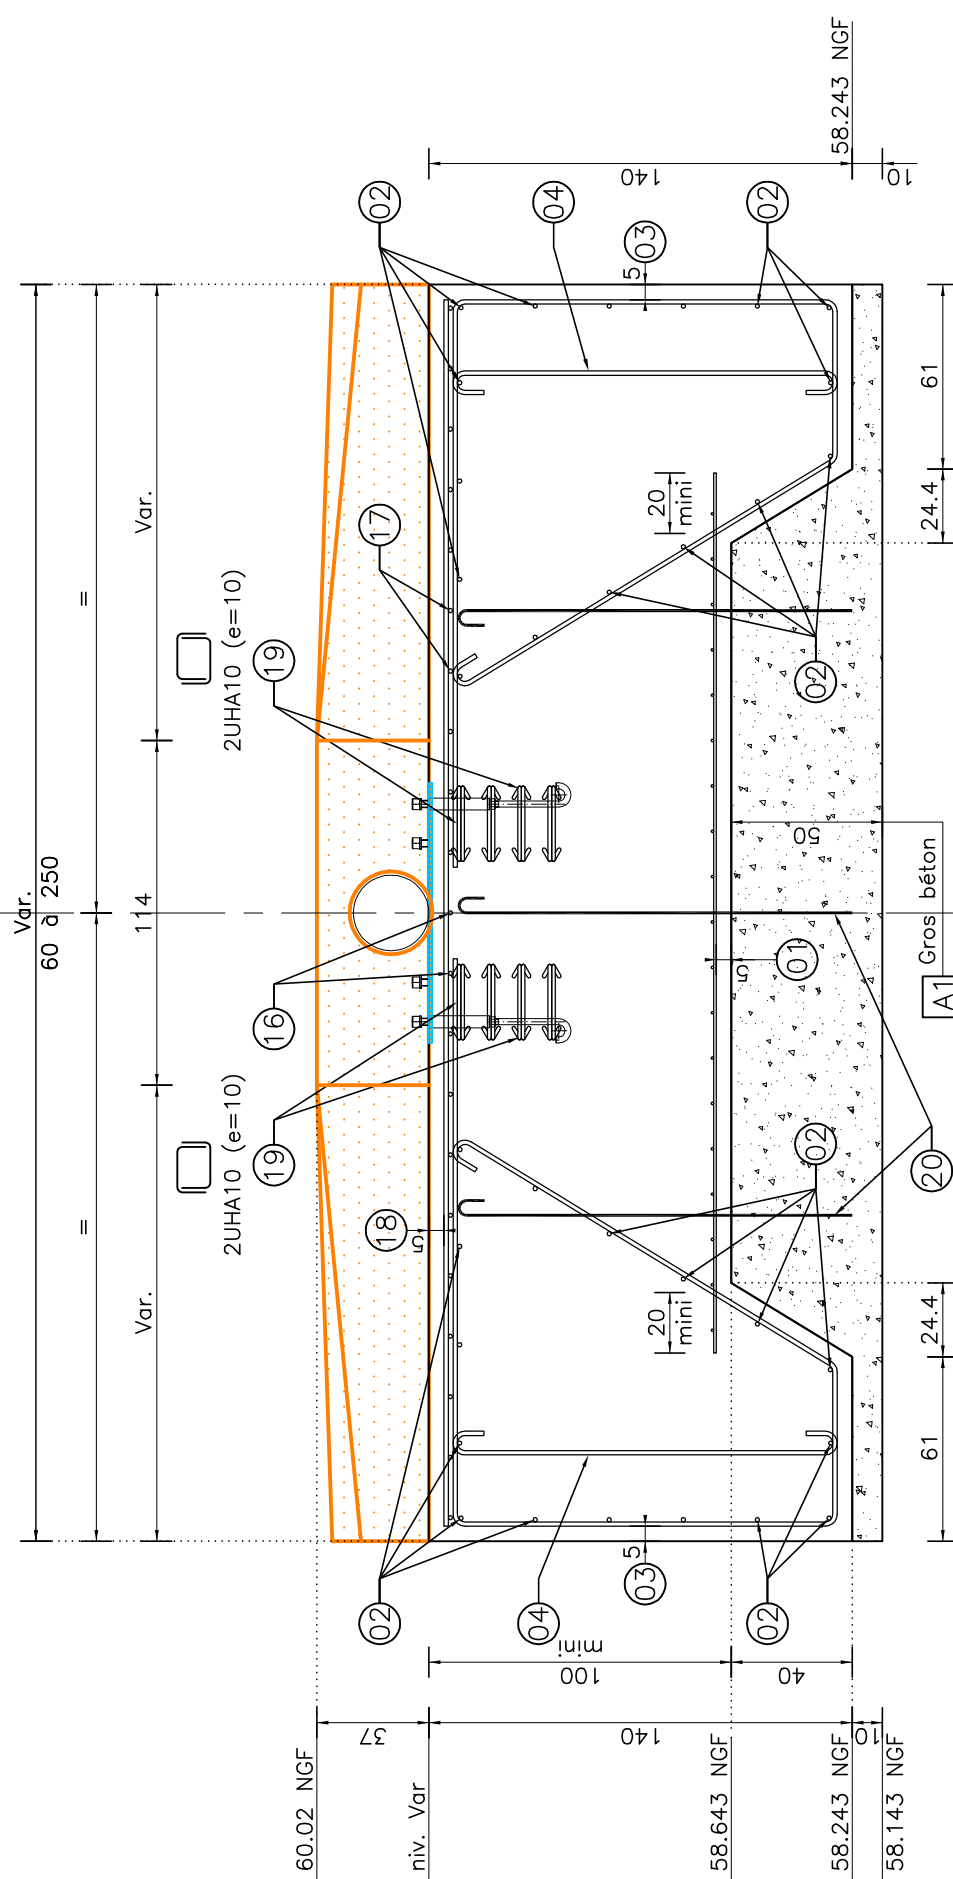


Coupe 1-1

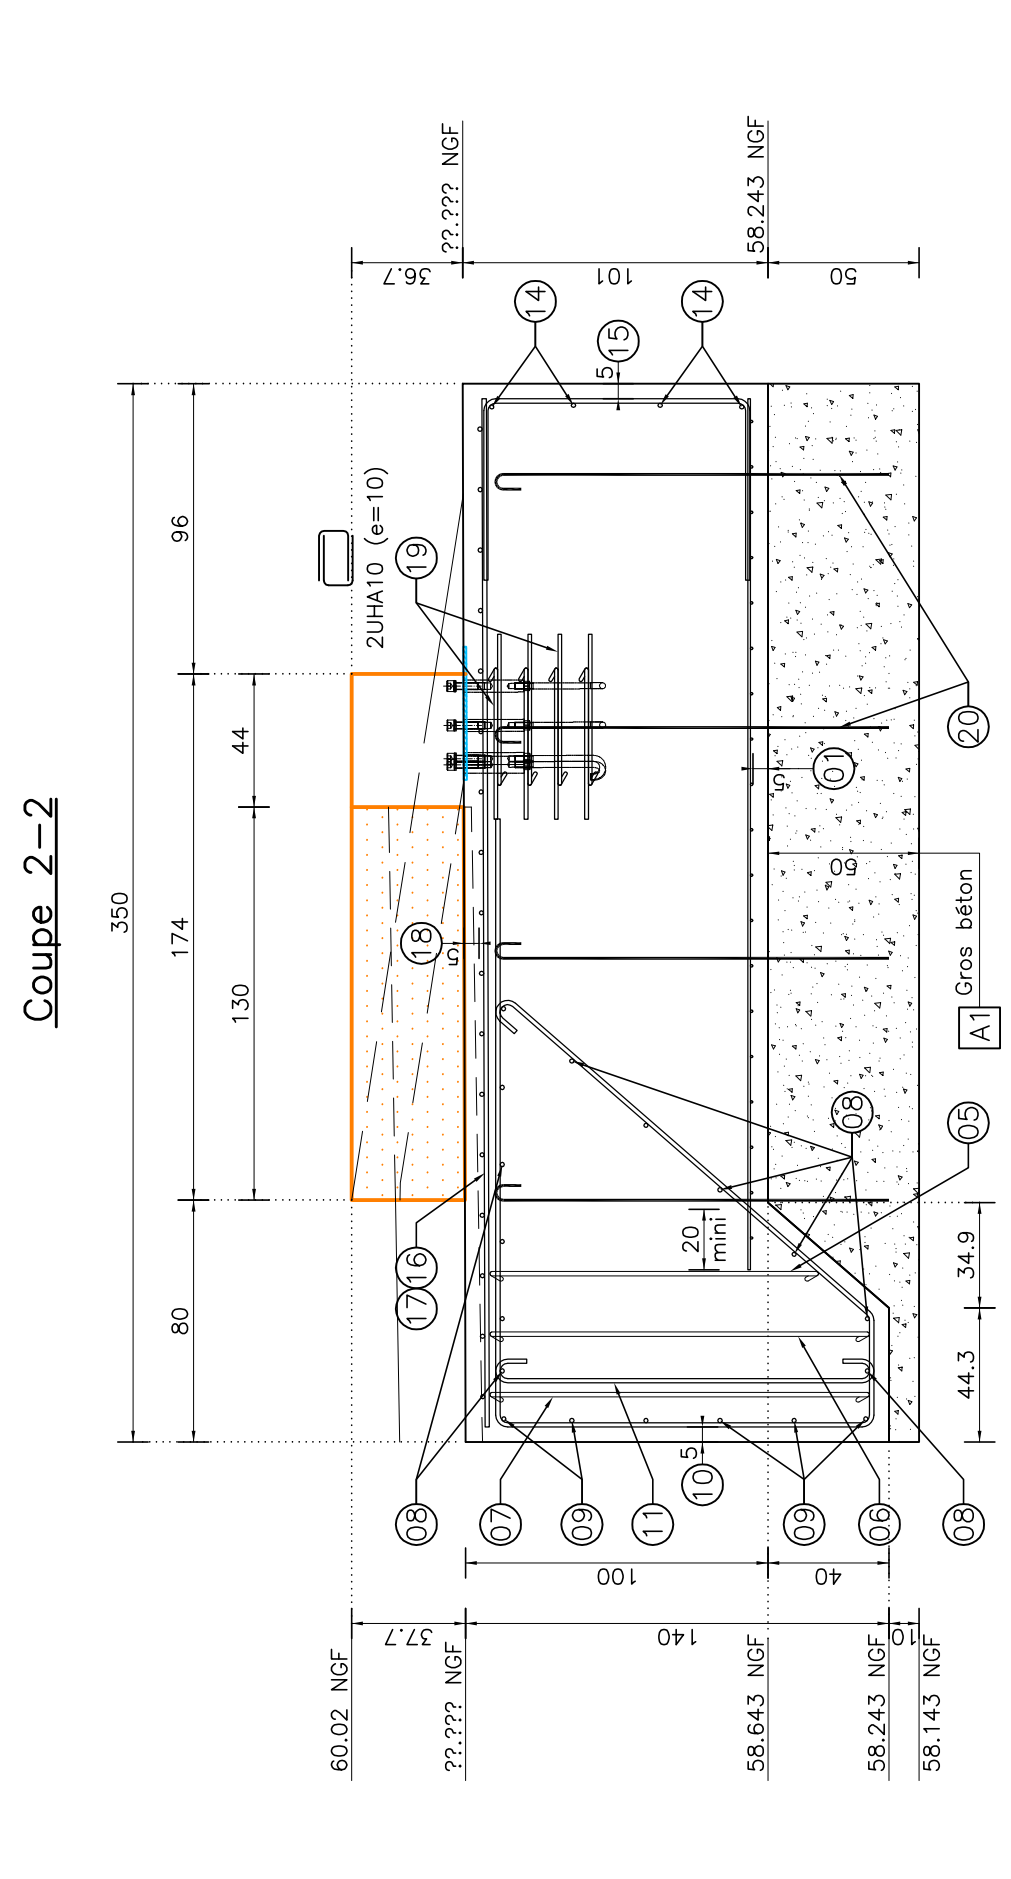

Coupe 2-2

- B.E.T -

 CULOS INGENIERIE

73 rue Marco Polo  
31670 LABECE  
Tél: 05.61.20.46.01  
Mail: y.campergue@culos-ing.fr

**WRIGHT**

**CURTISS-WRIGHT AS**  
292 rue de la Cargousse  
16100 MERPINS  
Tél: 05.45.32.79.01  
Mail: [bvaldelievre@curtisswright.com](mailto:bvaldelievre@curtisswright.com)


SEUIL 14 MASSIF POULIE MP14B	Plan. n° 06
---------------------------------	-------------

[illegible]

REALISATION DE MASSIFS FREIN, POULIE ET PANNEAU DE VISU

**BASE AERIENNE**  
**AEROPORT ORANGE**

Base aérienne 115 Caritat  
841000 ORANGE

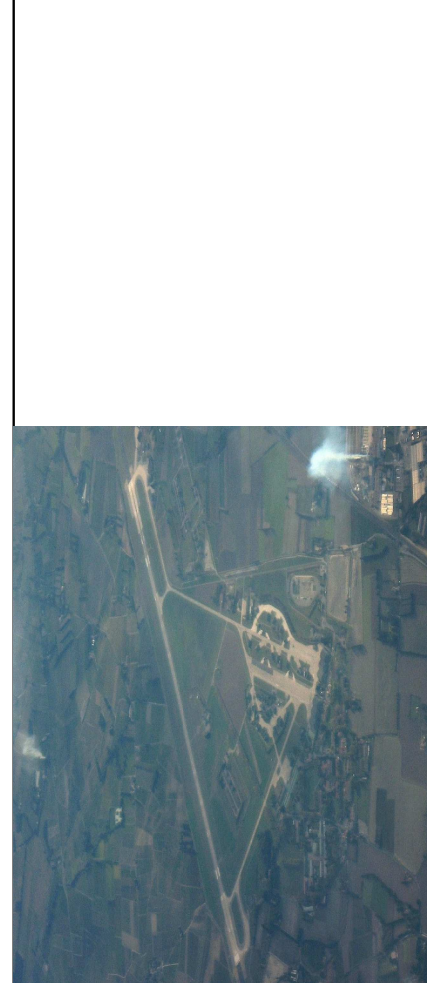

— MAÎTRE D'OEUVRE —

- B.E.T -

**CURTISS-WRIGHT AS**  
292 rue de la Cargousse  
16100 MERPINS  
Tél: 05.45.32.79.01  
Mail: [bvaldelievre@curtisswright.com](mailto:bvaldelievre@curtisswright.com)

SEUIL 14 MASSIF POULIE MP14B	Plan. n° 06
---------------------------------	-------------

[illegible]