










MATERIALITE DES REVÊTEMENTS
ETAT PROJET


- Végétation / pelouse
- Enrobé
- Bitume
- Béton
- Massifs
- Emprise au sol du tribunal
- Candélabres - Spots lumineux
- Regard EP - Avaloir - Grille



- MOBILIER URBAIN**
ETAT PROJET
-   Candélabres - Spots lumineux
> Remplacement par des appareils neufs
 -  Panneau de signalisation
> Conservation (dépose-repose
durant la réfection du parvis)
 -  Bancs
> Remplacement par des modèles
neufs similaires (bois / béton)
 -  Potelés d'attache à vélos
> Aménagement neuf
 -  Cendriers sur pied
> Conservation (dépose-repose
durant la réfection du parvis)
 -  Corbeilles
> Remplacement
 -  Plantes en pot
> Conservation (dépose-repose
durant la réfection du parvis)

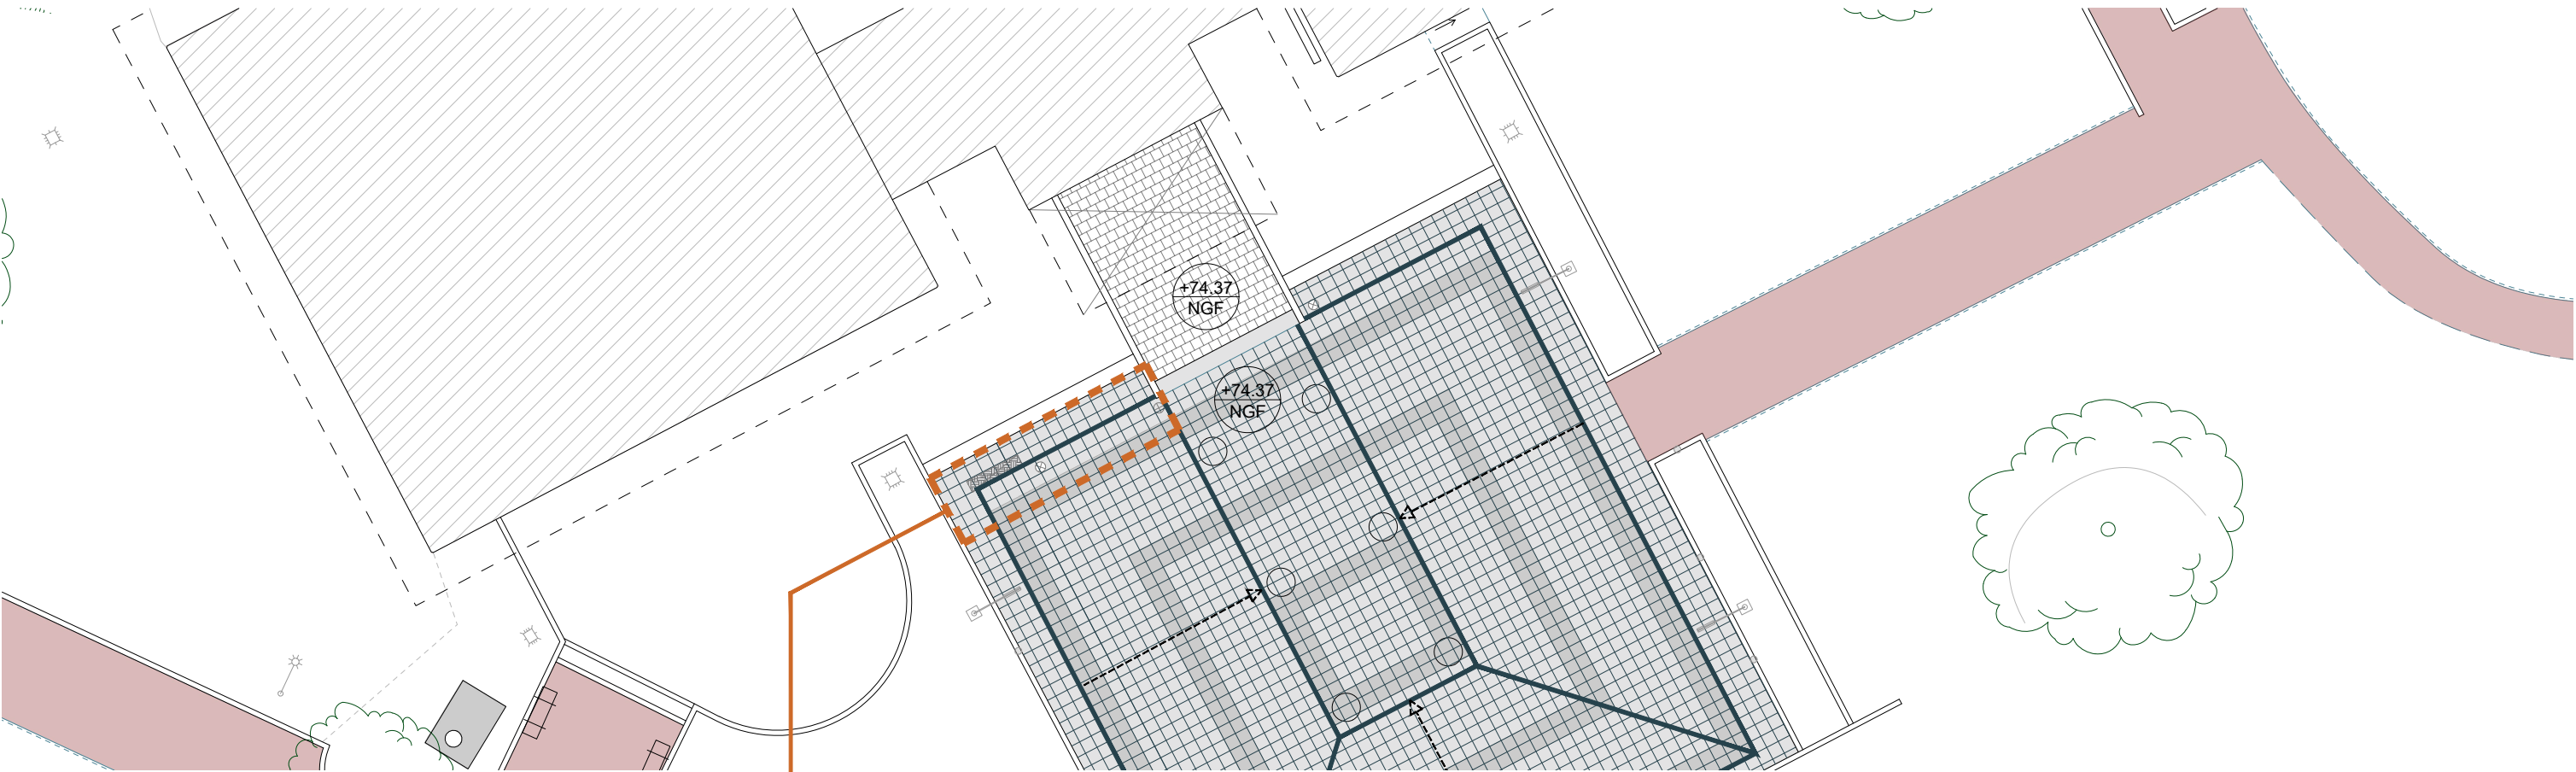

Vue de la bordure de rampe, au nord

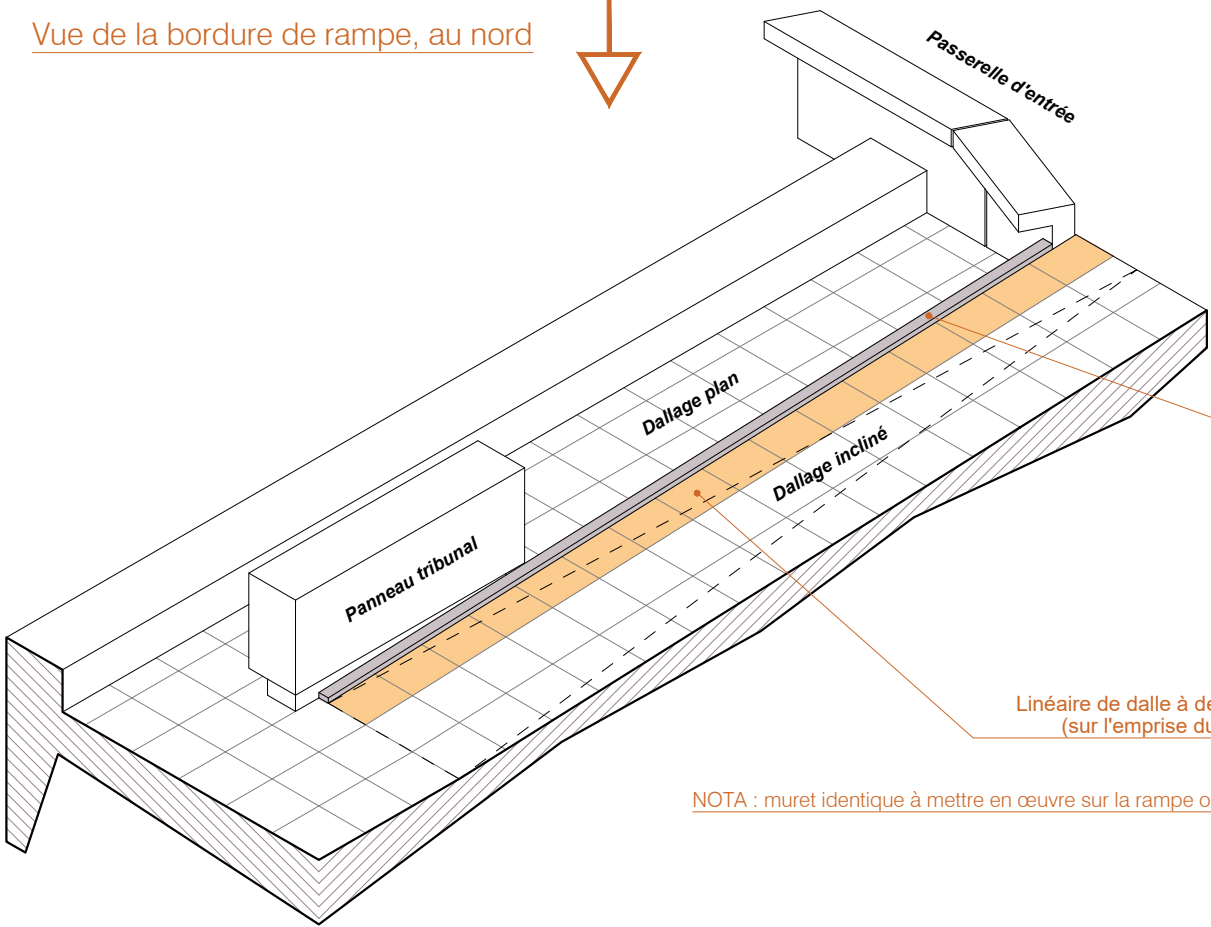


Bordure béton à mettre en œuvre
> épaisseur 10 cm
> ressaut 5 cm

Voir référence ci contre:



Linéaire de dalle à découper
(sur l'emprise du muret)

NOTA : muret identique à mettre en œuvre sur la rampe opposée

60 - SENLIS		Palais de Justice		ETAT PROJET - Plan du parvis - Traitement de la bordure de rampe, au nord				Septembre 2025		Ech. 1: 250		
Maîtrise d'ouvrage : Ministère de la Justice Délégation interrégionale Grand Nord 32-50 Boulevard Carnot - CS 70031 59 043 LILLE CEDEX		Maîtrise d'oeuvre : Architecte : APGO Architecture & Patrimoine 120 boulevard Henri Sellier - 92150 Suresnes tél: 01.45.06.72.10 mail: agence@apgo-archi.fr		Economiste : COEFFICIENT 26 rue Bénard - 75014 Paris tél: 01.42.66.56.21 mail: coefficient@coefficient.fr		BET Fluides : PROJEX 30, place Salvador Allende - 59650 Villeneuve d'Ascq tél: 03.20.47.03.01 mail: appelsoffres@projex.fr		PRO-DCE		