



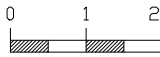
MATERIALITE DES REVETEMENTS  
ETAT ACTUEL


- Béton gravillonné
- Béton brut

ELEMENTS RAPPORTES  
ETAT ACTUEL

- Eclairage
- Equipements électriques

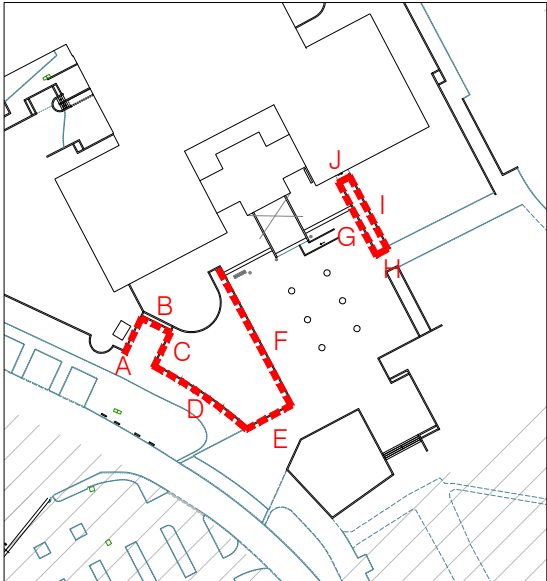



|  |  |                   |  |   |  |  |  |                |  |   |  |   |
|--|--|-------------------|--|---|--|--|--|----------------|--|---|--|---|
| 60 - SENLIS  |  | Palais de Justice |  | ETAT ACTUEL - Murets du parvis - Linéaire Ouest   |  |  |  | Septembre 2025 |  | Ech. 1:100  |  |  |
| <b>Maîtrise d'ouvrage :</b><br><b>Ministère de la Justice</b><br>Délégation interrégionale Grand Nord<br>32-50 Boulevard Carnot - CS 70031<br>59 043 LILLE CEDEX |  |                   |  | <b>Maîtrise d'oeuvre :</b><br><b>Architecte : APGO Architecture &amp; Patrimoine</b><br>120 boulevard Henri Sellier - 92150 Suresnes<br>tél: 01.45.06.72.10<br>mail: agence@apgo-archi.fr |  |  |  | PRO-DCE        |  |  |  |   |
|  |  |                   |  |   |  |  |  |                |  |   |  |   |
| <b>Economiste :</b><br><b>COEFFICIENT</b><br>26 rue Bénard - 75014 Paris<br>tél: 01.42.66.56.21<br>mail: coefficient@coefficient.fr                              |  |                   |  | <b>BET Fluides :</b><br><b>PROJEX</b><br>30, place Salvador Allende - 59650 Villeneuve d'Ascq<br>tél: 03.20.47.03.01<br>mail: appelsoffres@projex.fr                                      |  |  |  |                |  |   |  |   |

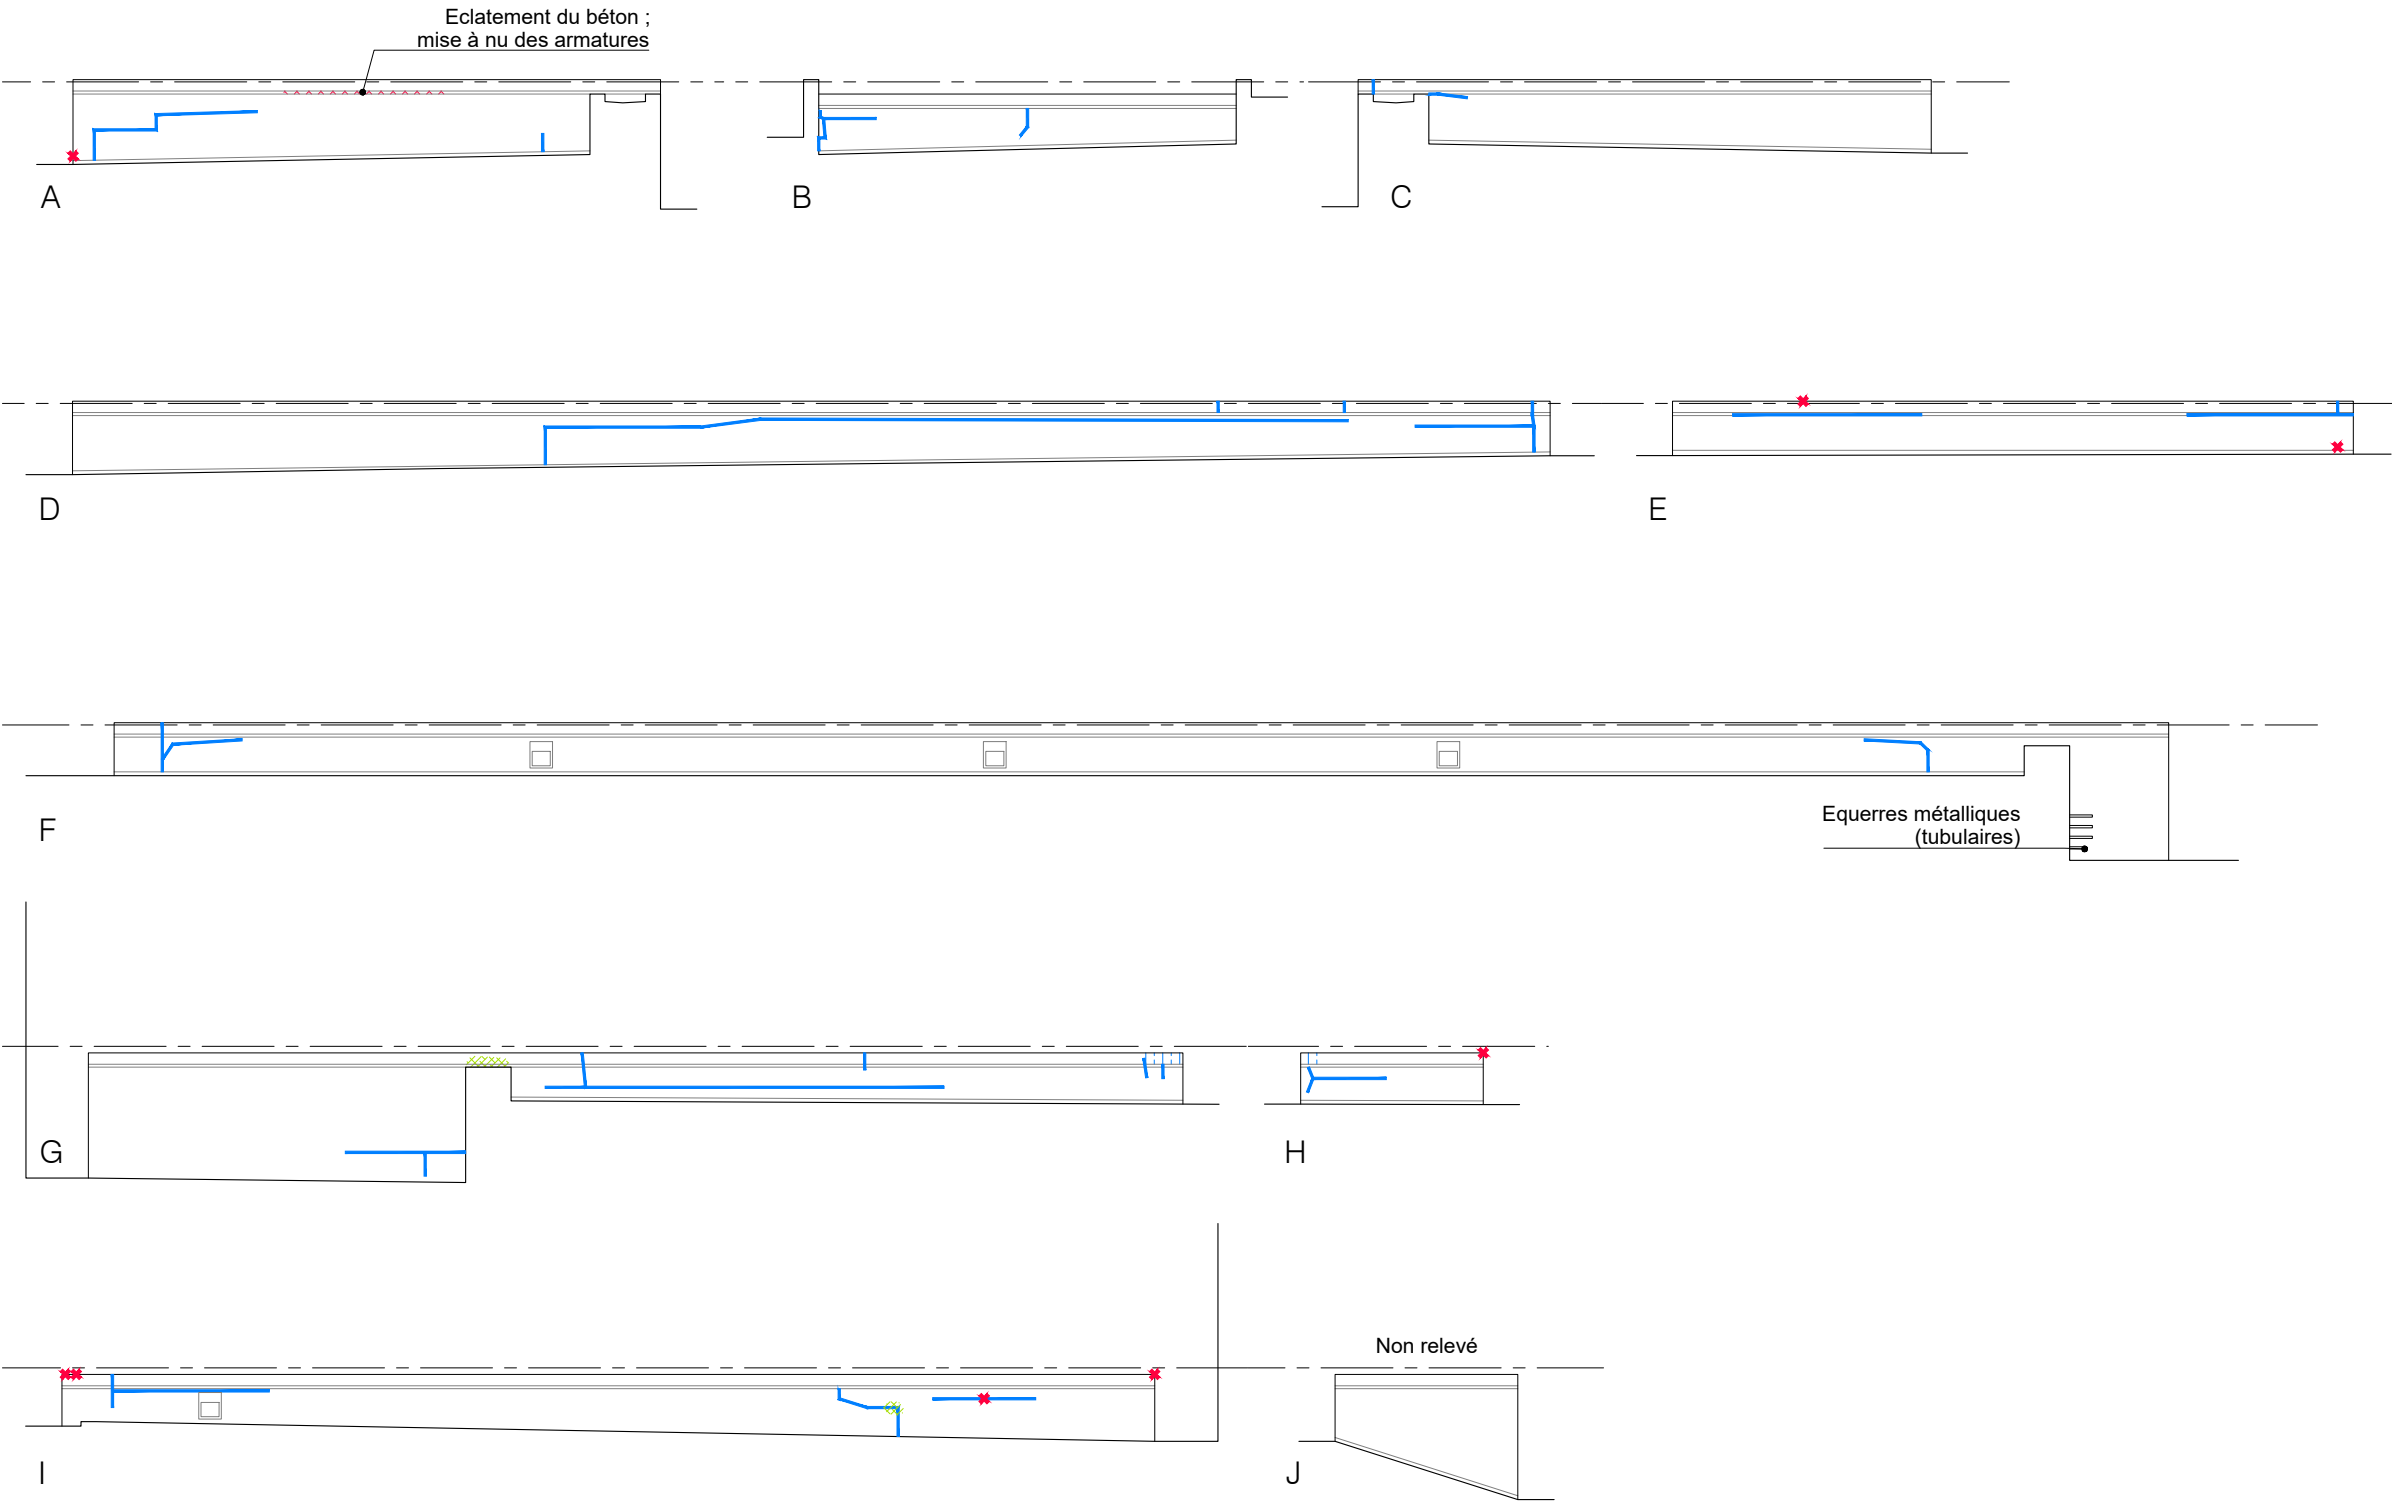


- GENERALITES
- Traces de salissures dues au ruissellement des eaux de pluie ;
  - Traces de colonisations biologiques sur les parties saillantes.

- MACONNERIES
- ETAT SANITAIRE
- Eclatement / Mise à nu des armatures  
->
  - Fissures / Parties désorganisées  
-> coulage au mortier de ciment / rejointoiement au ciment si nécessaire
  - Joints ouverts / Lessivage / Desquamation des enduits  
-> purge / rejointoiement
  - Coulures oxydes de fer  
-> purge / traitement / ragréage
  - Efflorescences de sels  
-> purge / traitement
  - Végétations / Micro-organismes  
-> purge / démolissage / traitement biocide / rejointoiement si nécessaire
  - Reprise ancienne  
-> nettoyage / patine d'harmonisation
  - Epaufrure  
-> purge / ragréage
  - Eléments métalliques
  - Nid d'hirondelle

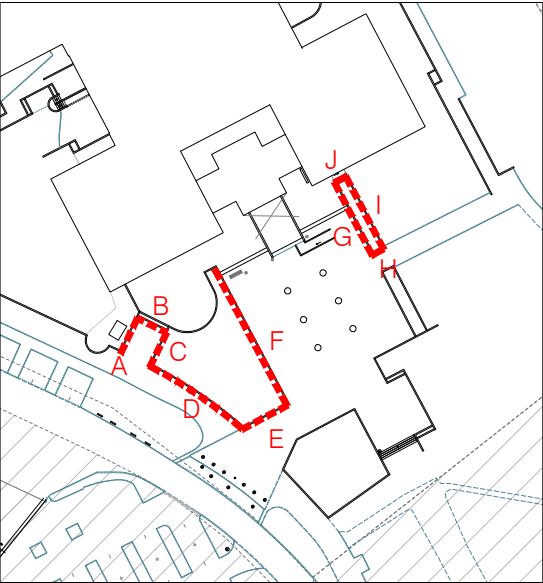


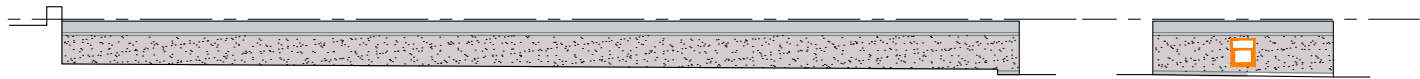


K

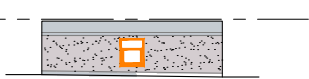


L

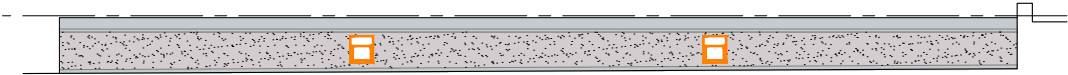


M

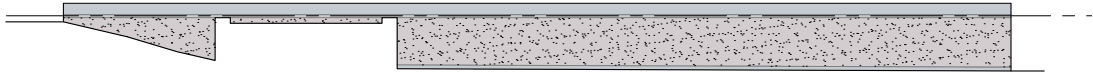


N

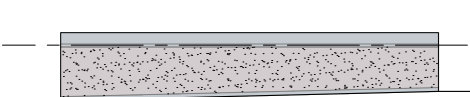


O

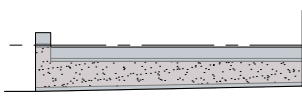


P

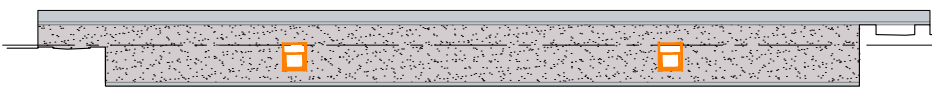


Q

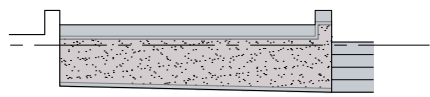


R

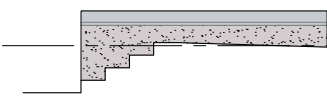


S

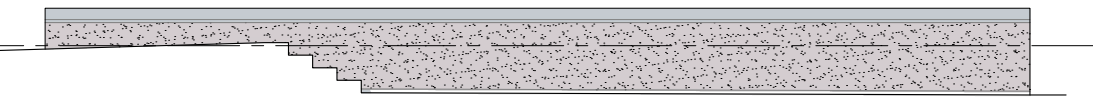


T

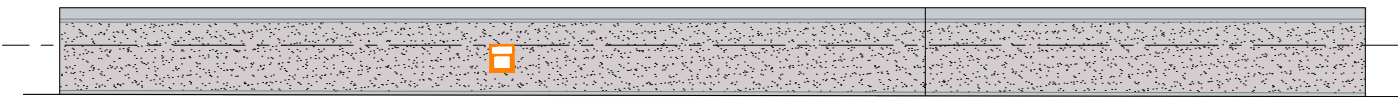

U

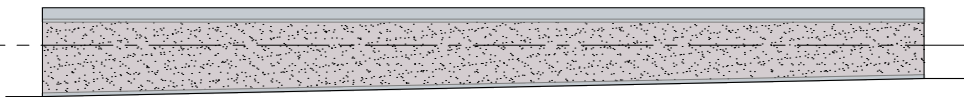

V

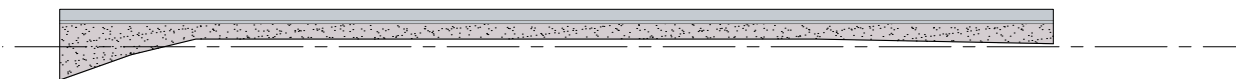

W

MATERIALITE DES REVETEMENTS


ETAT ACTUEL

- Béton gravillonné
- Béton brut


ELEMENTS RAPPORTES

ETAT ACTUEL

- Eclairage
- Equipements électriques

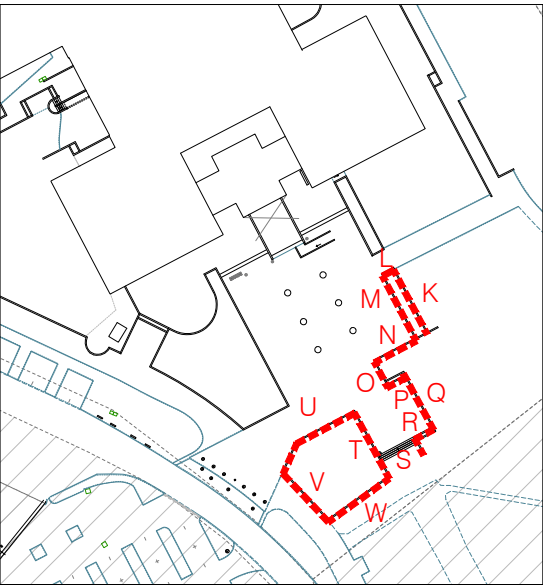



|  |                   |   |  |   |  |                |   |   |
|--|-------------------|---|--|---|--|----------------|---|---|
| 60 - SENLIS  | Palais de Justice | ETAT ACTUEL - Murets du parvis - Linéaire Est et îlot Sud-Ouest   |  |   |  | Septembre 2025 | Ech. 1:100  |  |
| <b>Maîtrise d'ouvrage :</b><br><b>Ministère de la Justice</b><br>Délégation interrégionale Grand Nord<br>32-50 Boulevard Carnot - CS 70031<br>59 043 LILLE CEDEX |                   | <b>Maîtrise d'oeuvre :</b><br><b>Architecte : APGO Architecture &amp; Patrimoine</b><br>120 boulevard Henri Sellier - 92150 Suresnes<br>tél: 01.45.06.72.10<br>mail: agence@apgo-archi.fr |  | <b>Economiste :</b><br><b>COEFFICIENT</b><br>26 rue Bénard - 75014 Paris<br>tél: 01.42.66.56.21<br>mail: coefficient@coefficient.fr | <b>BET Fluides :</b><br><b>PROJEX</b><br>30, place Salvador Allende - 59650 Villeneuve d'Ascq<br>tél: 03.20.47.03.01<br>mail: appelsoffres@projex.fr | PRO-DCE        |   |   |
|  |                   |   |  |   |  |                |  |   |

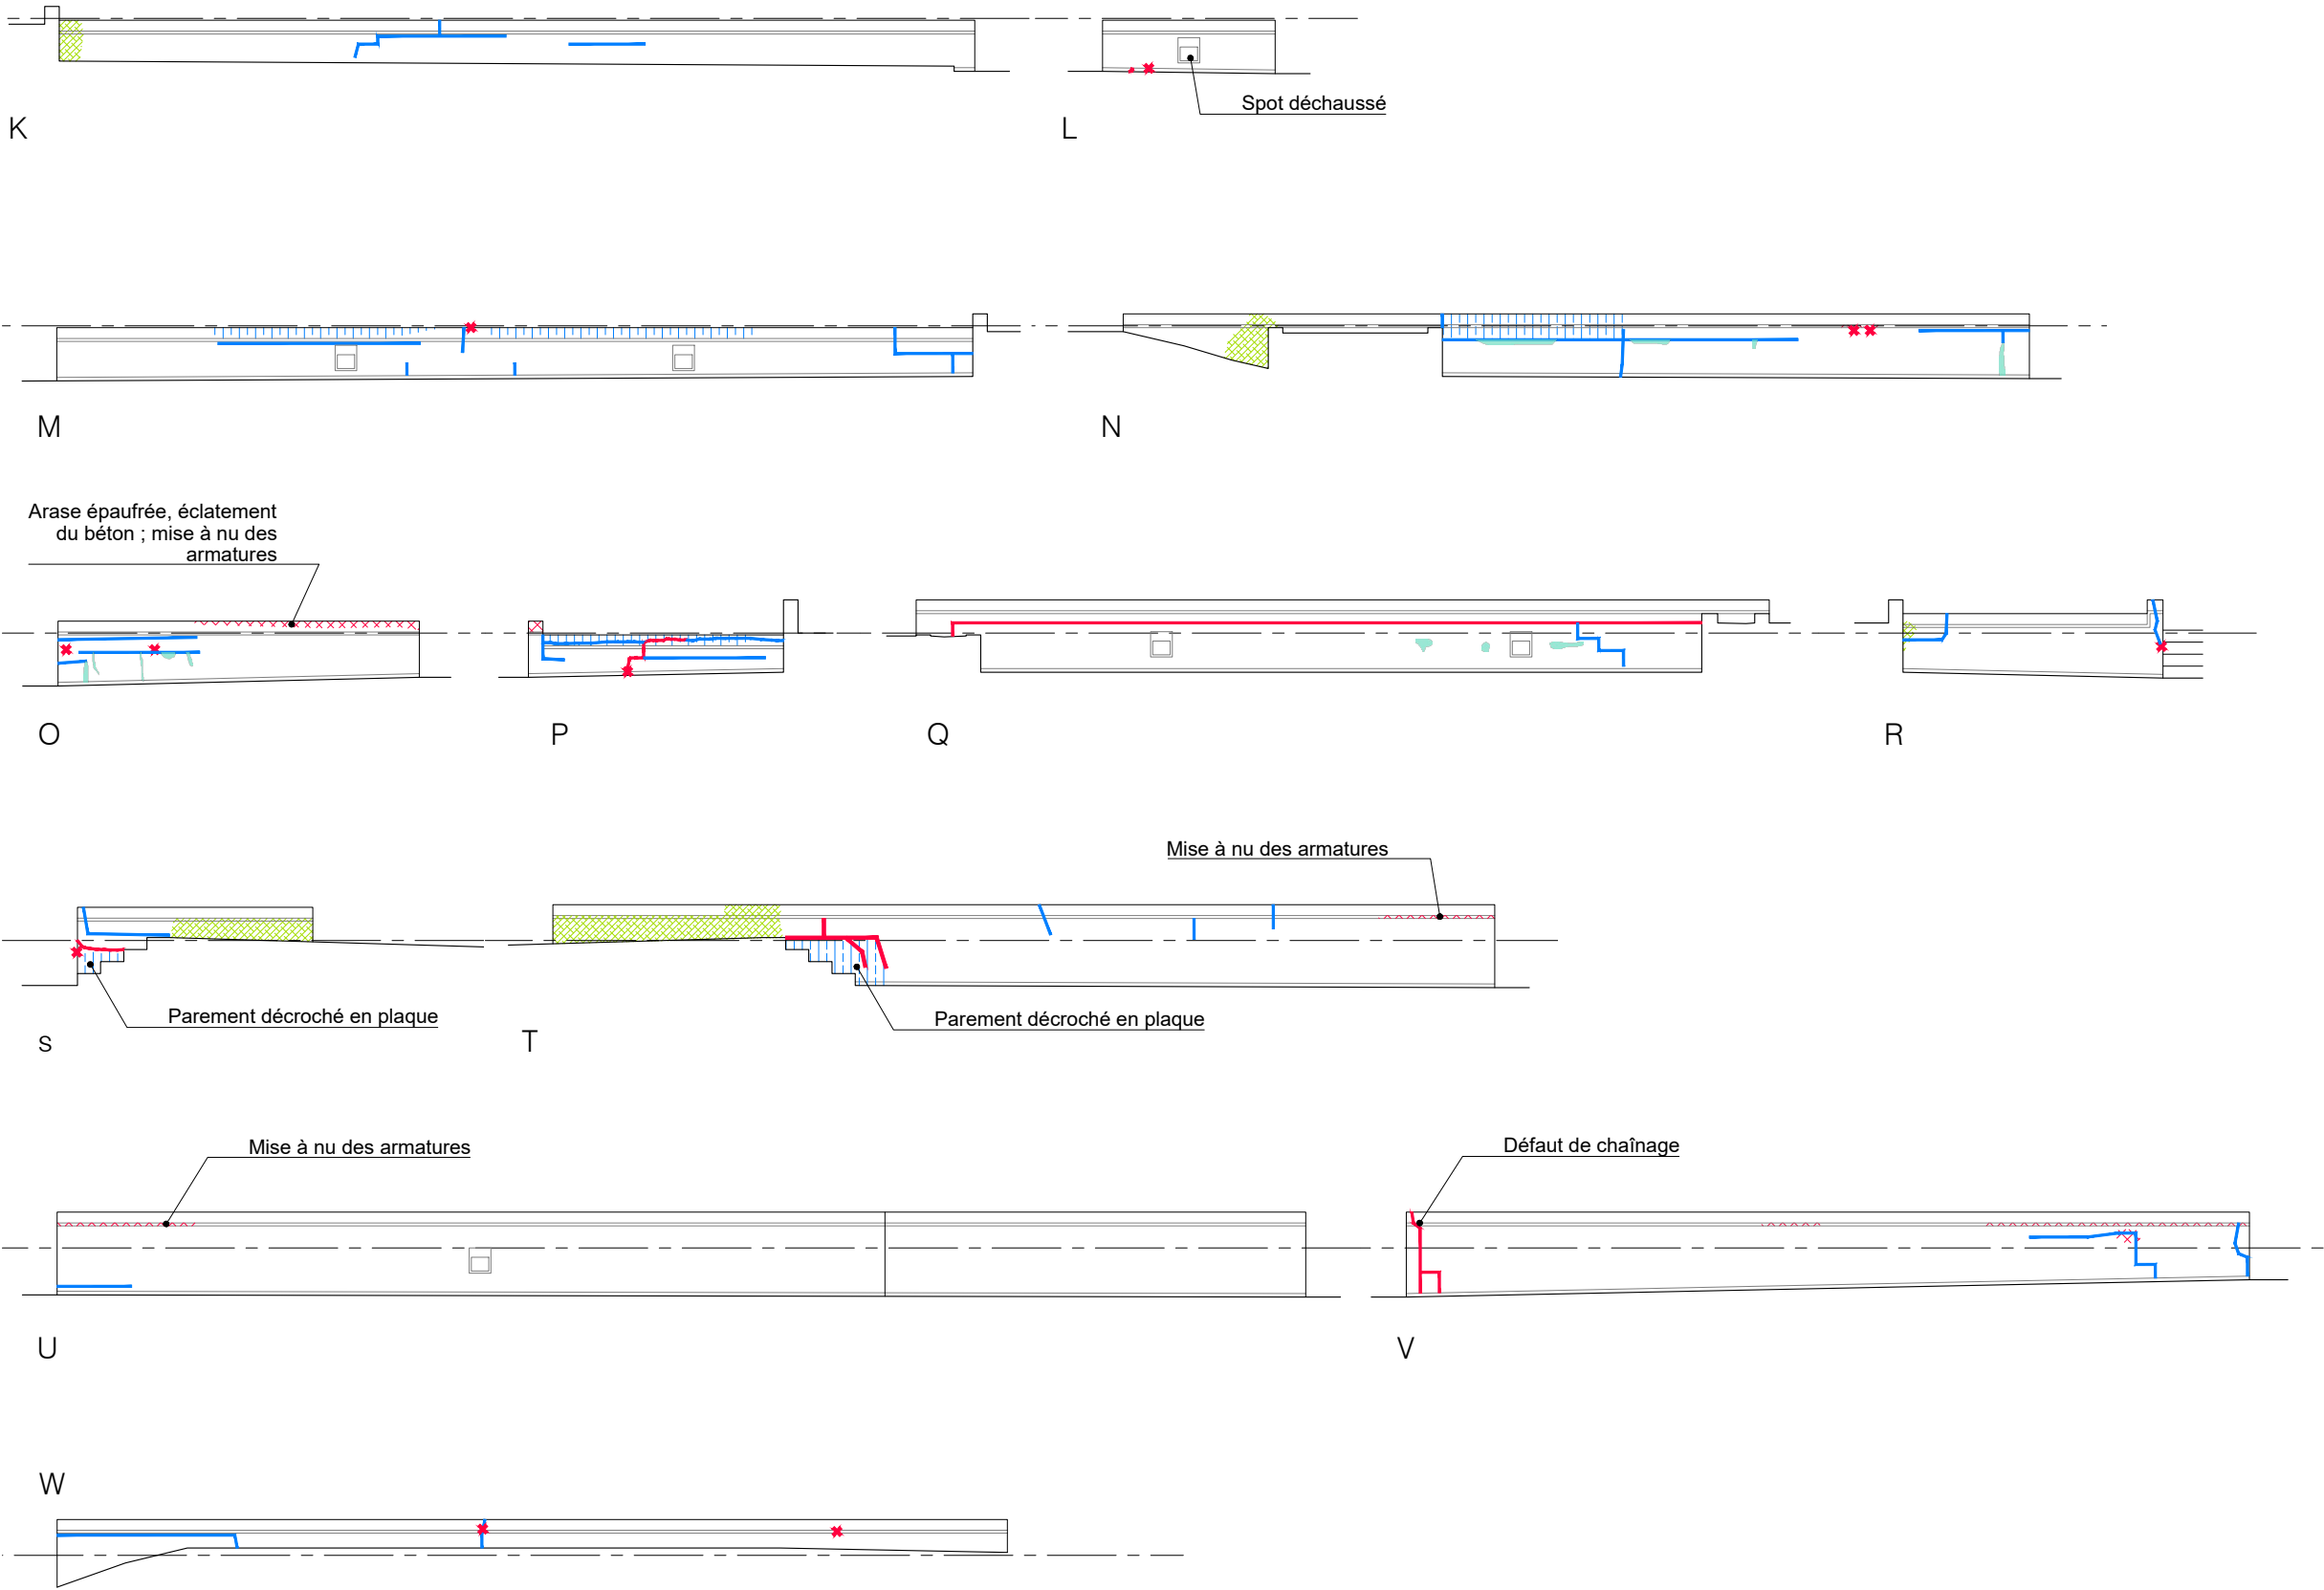

- GENERALITES
- Traces de salissures dues au ruissellement des eaux de pluie ;
  - Traces de colonisations biologiques sur les parties saillantes.


- MACONNERIES  
ETAT SANITAIRE
- Eclatement / Mise à nu des armatures  
➤ coulage au mortier de ciment / rejointoiement au ciment si nécessaire
  - Fissures / Parties désorganisées  
➤ purge / traitement / ragréage
  - Joints ouverts / Lessivage / Desquamation des enduits  
➤ purge / rejointoiement
  - Coulures oxydes de fer  
➤ purge / traitement / ragréage
  - Efflorescences de sels  
➤ purge / traitement
  - Végétations / Micro-organismes  
➤ purge / démaquillage / traitement biocide / rejointoiement si nécessaire
  - Reprise ancienne  
➤ nettoyage / patine d'harmonisation
  - Epaufrure  
➤ purge / ragréage
  - Eléments métalliques
  - Nid d'hirondelle

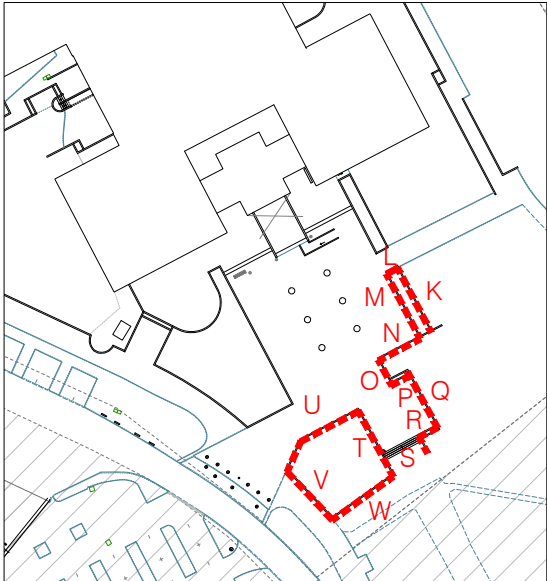

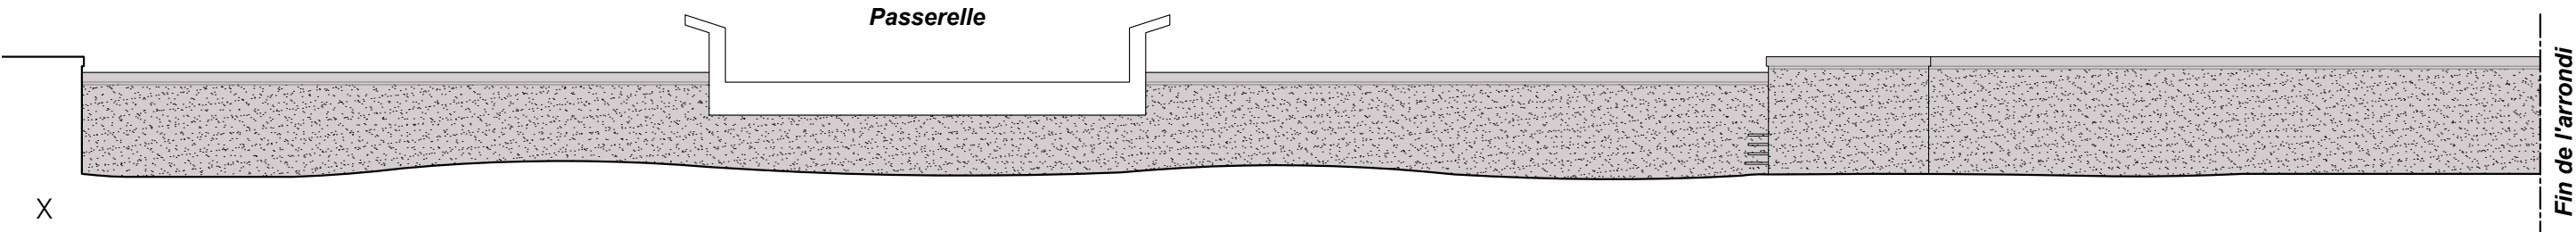

X

Fin de l'arrondi

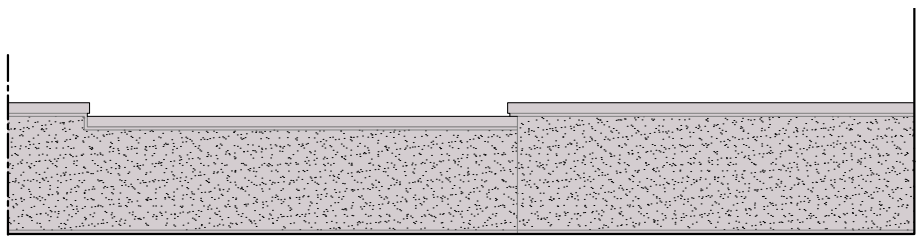


S


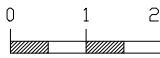
MATERIALITE DES REVETEMENTS  
ETAT ACTUEL


- Béton gravillonné
- Béton brut

ELEMENTS RAPPORTES  
ETAT ACTUEL


- Eclairage
- Equipements électriques

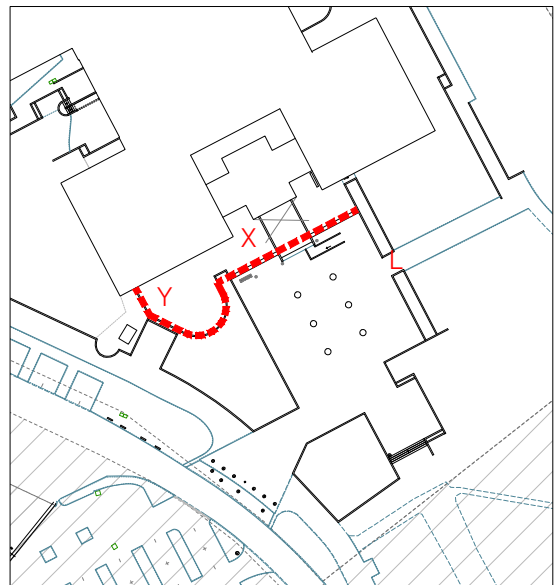

|  |  |   |  |   |  |  |                |         |            |   |   |
|--|--|---|--|---|--|--|----------------|---------|------------|---|---|
| 60 - SENLIS  |  | Palais de Justice   |  | ETAT ACTUEL - Murets du parvis - Linéaire fossé d'entrée  |  |  | Septembre 2025 |         | Ech. 1:100 |   |  |
| <b>Maîtrise d'ouvrage :</b><br><b>Ministère de la Justice</b><br>Délégation interrégionale Grand Nord<br>32-50 Boulevard Carnot - CS 70031<br>59 043 LILLE CEDEX |  | <b>Maîtrise d'oeuvre :</b><br><b>Architecte : APGO Architecture &amp; Patrimoine</b><br>120 boulevard Henri Sellier - 92150 Suresnes<br>tél: 01.45.06.72.10<br>mail: agence@apgo-archi.fr |  | <b>Economiste :</b><br><b>COEFFICIENT</b><br>26 rue Bénard - 75014 Paris<br>tél: 01.42.66.56.21<br>mail: coefficient@coefficient.fr |  | <b>BET Fluides :</b><br><b>PROJEX</b><br>30, place Salvador Allende - 59650 Villeneuve d'Ascq<br>tél: 03.20.47.03.01<br>mail: appelsoffres@projex.fr |                | PRO-DCE |            |  |   |
|  |  |   |  |   |  |  |                |         |            |   |   |
|  |  |   |  |   |  |  |                |         |            |   |   |

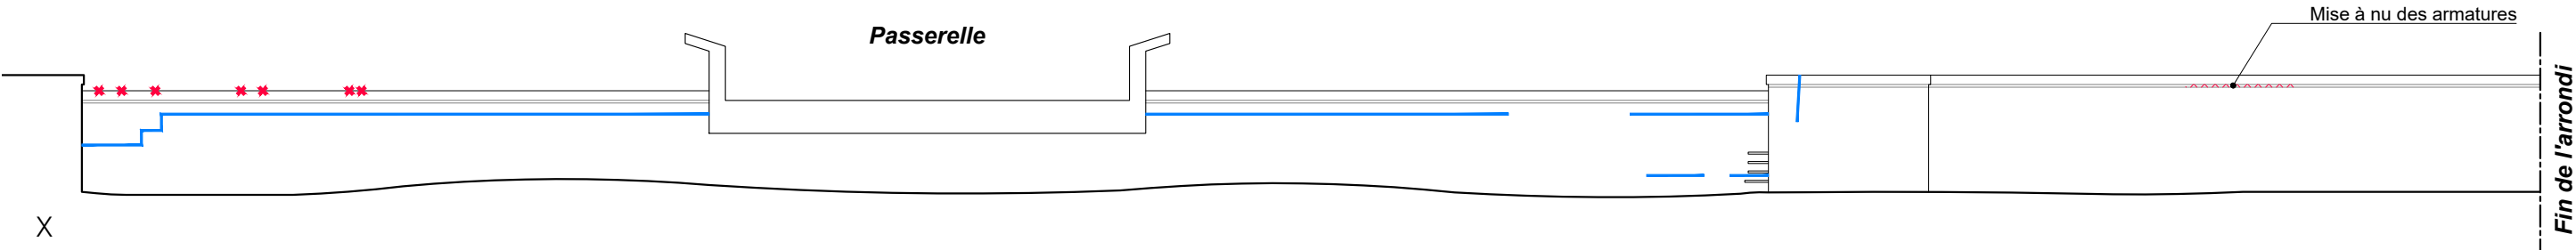


X

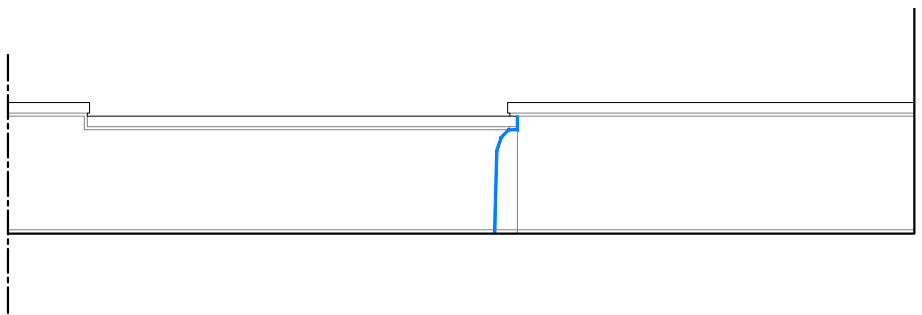
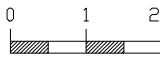


Y

- GENERALITES
- Traces de salissures dues au ruissellement des eaux de pluie ;
  - Traces de colonisations biologiques sur les parties saillantes.

- MACONNERIES
- ETAT SANITAIRE
- Eclatement / Mise à nu des armatures  
➤
  - Fissures / Parties désorganisées  
➤ coulage au mortier de ciment / rejointoiement au ciment si nécessaire
  - Joints ouverts / Lessivage / Desquamation des enduits  
➤ purge / rejointoiement
  - Coulures oxydes de fer  
➤ purge / traitement / ragréage
  - Efflorescences de sels  
➤ purge / traitement
  - Végétations / Micro-organismes  
➤ purge / démaquillage / traitement biocide / rejointoiement si nécessaire
  - Reprise ancienne  
➤ nettoyage / patine d'harmonisation
  - Epaufrure  
➤ purge / ragréage
  - Eléments métalliques
  - Nid d'hirondelle

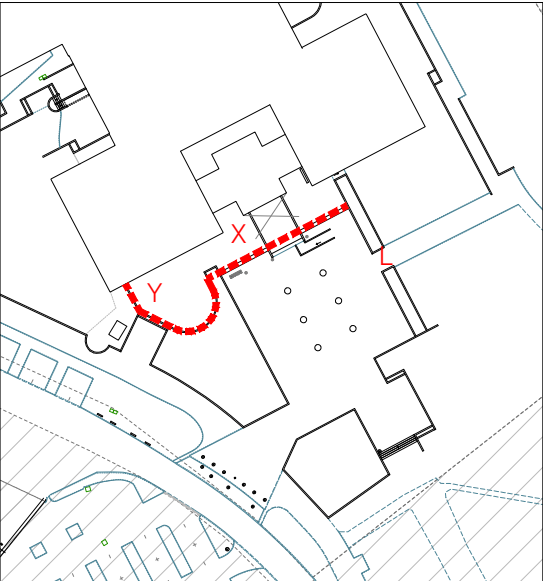

|  |  |   |  |   |  |  |  |                |  |   |  |   |
|--|--|---|--|---|--|--|--|----------------|--|---|--|---|
| 60 - SENLIS  |  | Palais de Justice   |  | ETAT SANITAIRE - Murets du parvis - Linéaire fossé d'entrée   |  |  |  | Septembre 2025 |  | Ech. 1:100  |  |  |
| <b>Maîtrise d'ouvrage :</b><br><b>Ministère de la Justice</b><br>Délégation interrégionale Grand Nord<br>32-50 Boulevard Carnot - CS 70031<br>59 043 LILLE CEDEX |  | <b>Maîtrise d'oeuvre :</b><br><b>Architecte : APGO Architecture &amp; Patrimoine</b><br>120 boulevard Henri Sellier - 92150 Suresnes<br>tél: 01.45.06.72.10<br>mail: agence@apgo-archi.fr |  | <b>Economiste :</b><br><b>COEFFICIENT</b><br>26 rue Bénard - 75014 Paris<br>tél: 01.42.66.56.21<br>mail: coefficient@coefficient.fr |  | <b>BET Fluides :</b><br><b>PROJEX</b><br>30, place Salvador Allende - 59650 Villeneuve d'Ascq<br>tél: 03.20.47.03.01<br>mail: appelsoffres@projex.fr |  | PRO-DCE        |  |  |  |   |
|  |  |   |  |   |  |  |  |                |  |   |  |   |
|  |  |   |  |   |  |  |  |                |  |   |  |   |