




INPI
15 Rue des Minimes
92677 Courbevoie

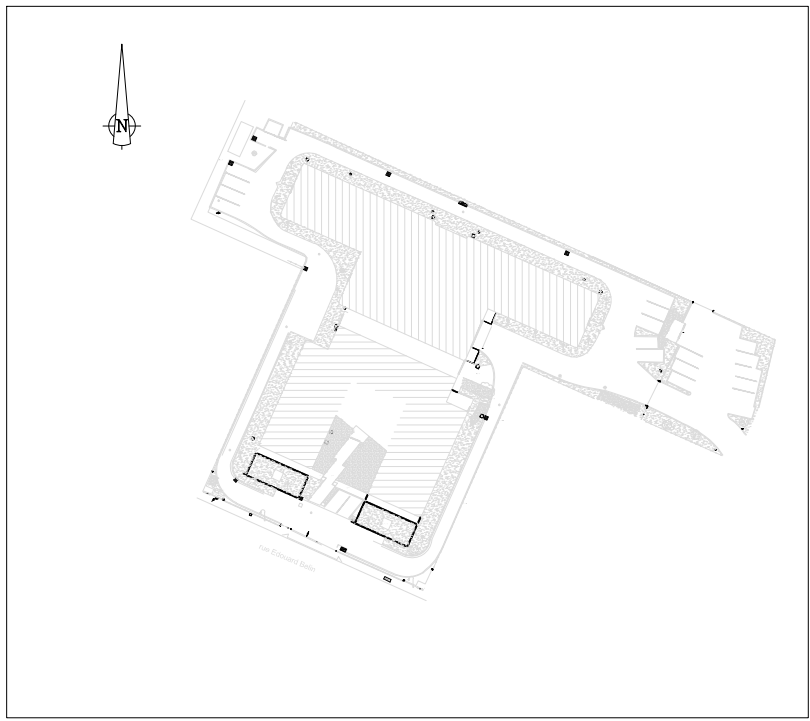

Plan de l'existant
TOITURE

Date	Indice	Commentaires
20/08/2014	A0	Edition initiale

Auteur : RLE

Système altimétrique : NGF ING 69

Système plani. : SANS OBJET

Cédrik FERRERO
Lionel RAFFIN

4 Voie Romaine - Bât. G
33610 CANEJAN
Tél. : 05.56.76.14.33

Mathias SAURA
Arnaud MATISSON

263 rue Jean Jacques Rousseau
92130 ISSY LES MOULINEAUX
Tél. : 01.46.42.82.35

GEOSAT

G

GÉOMÈTRE-EXPERT

8 rue Edouard Belin
60200 COMPIEGNE

Parcelles : AA 28 ; AA 30

Levé en juin 2014

Echelle : 1/100

Ref : 140585

