




INPI

15 Rue des Minimes  
92677 Courbevoie

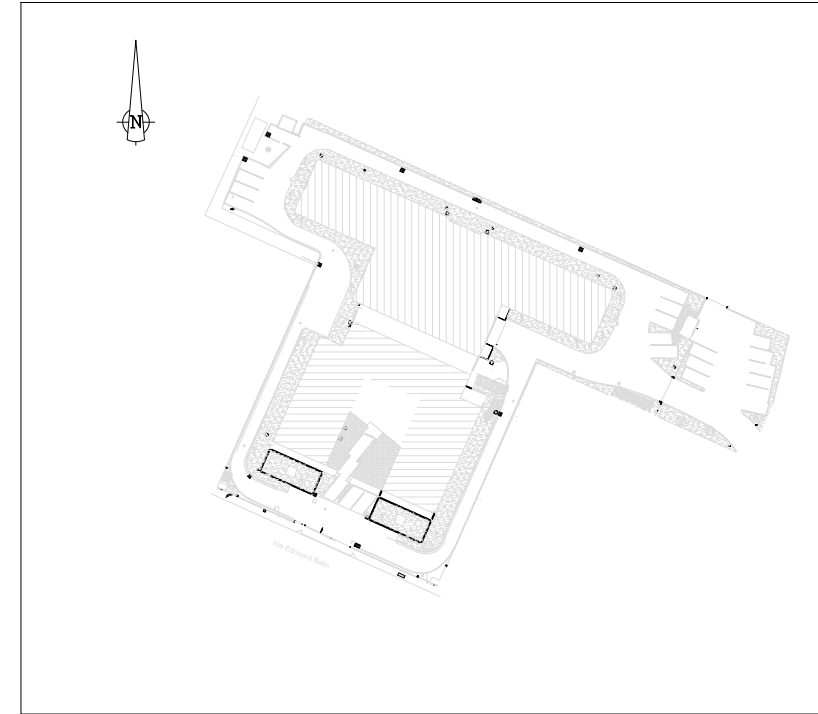

Plan de l'existant

FACADE SUD

8 rue Edouard Belin  
60200 COMPIEGNE

Parcelles : AA 28 ; AA 30

Date	Indice	Commentaires
20/08/2014	A0	Edition initiale

Levé en juin 2014

Echelle : 1/100

Ref : 140585

Auteur : RLE

Cédrik FERRERO  
Lionel RAFFIN

Mathias SAURA  
Arnaud MATISSON



4 Voie Romaine - Bât. G  
33610 CANEJAN  
Tél. : 05.56.78.14.33

263 rue Jean Jacques Rousseau  
92130 ISSY LES MOULINEAUX  
Tél. : 01.46.42.82.35

Système altimétrique : NGF IGN 69

Système plani. : SANS OBJET

