BÂTIMENT SUD
NIVEAU SS1

BÂTIMENT NORD
NIVEAU SS1

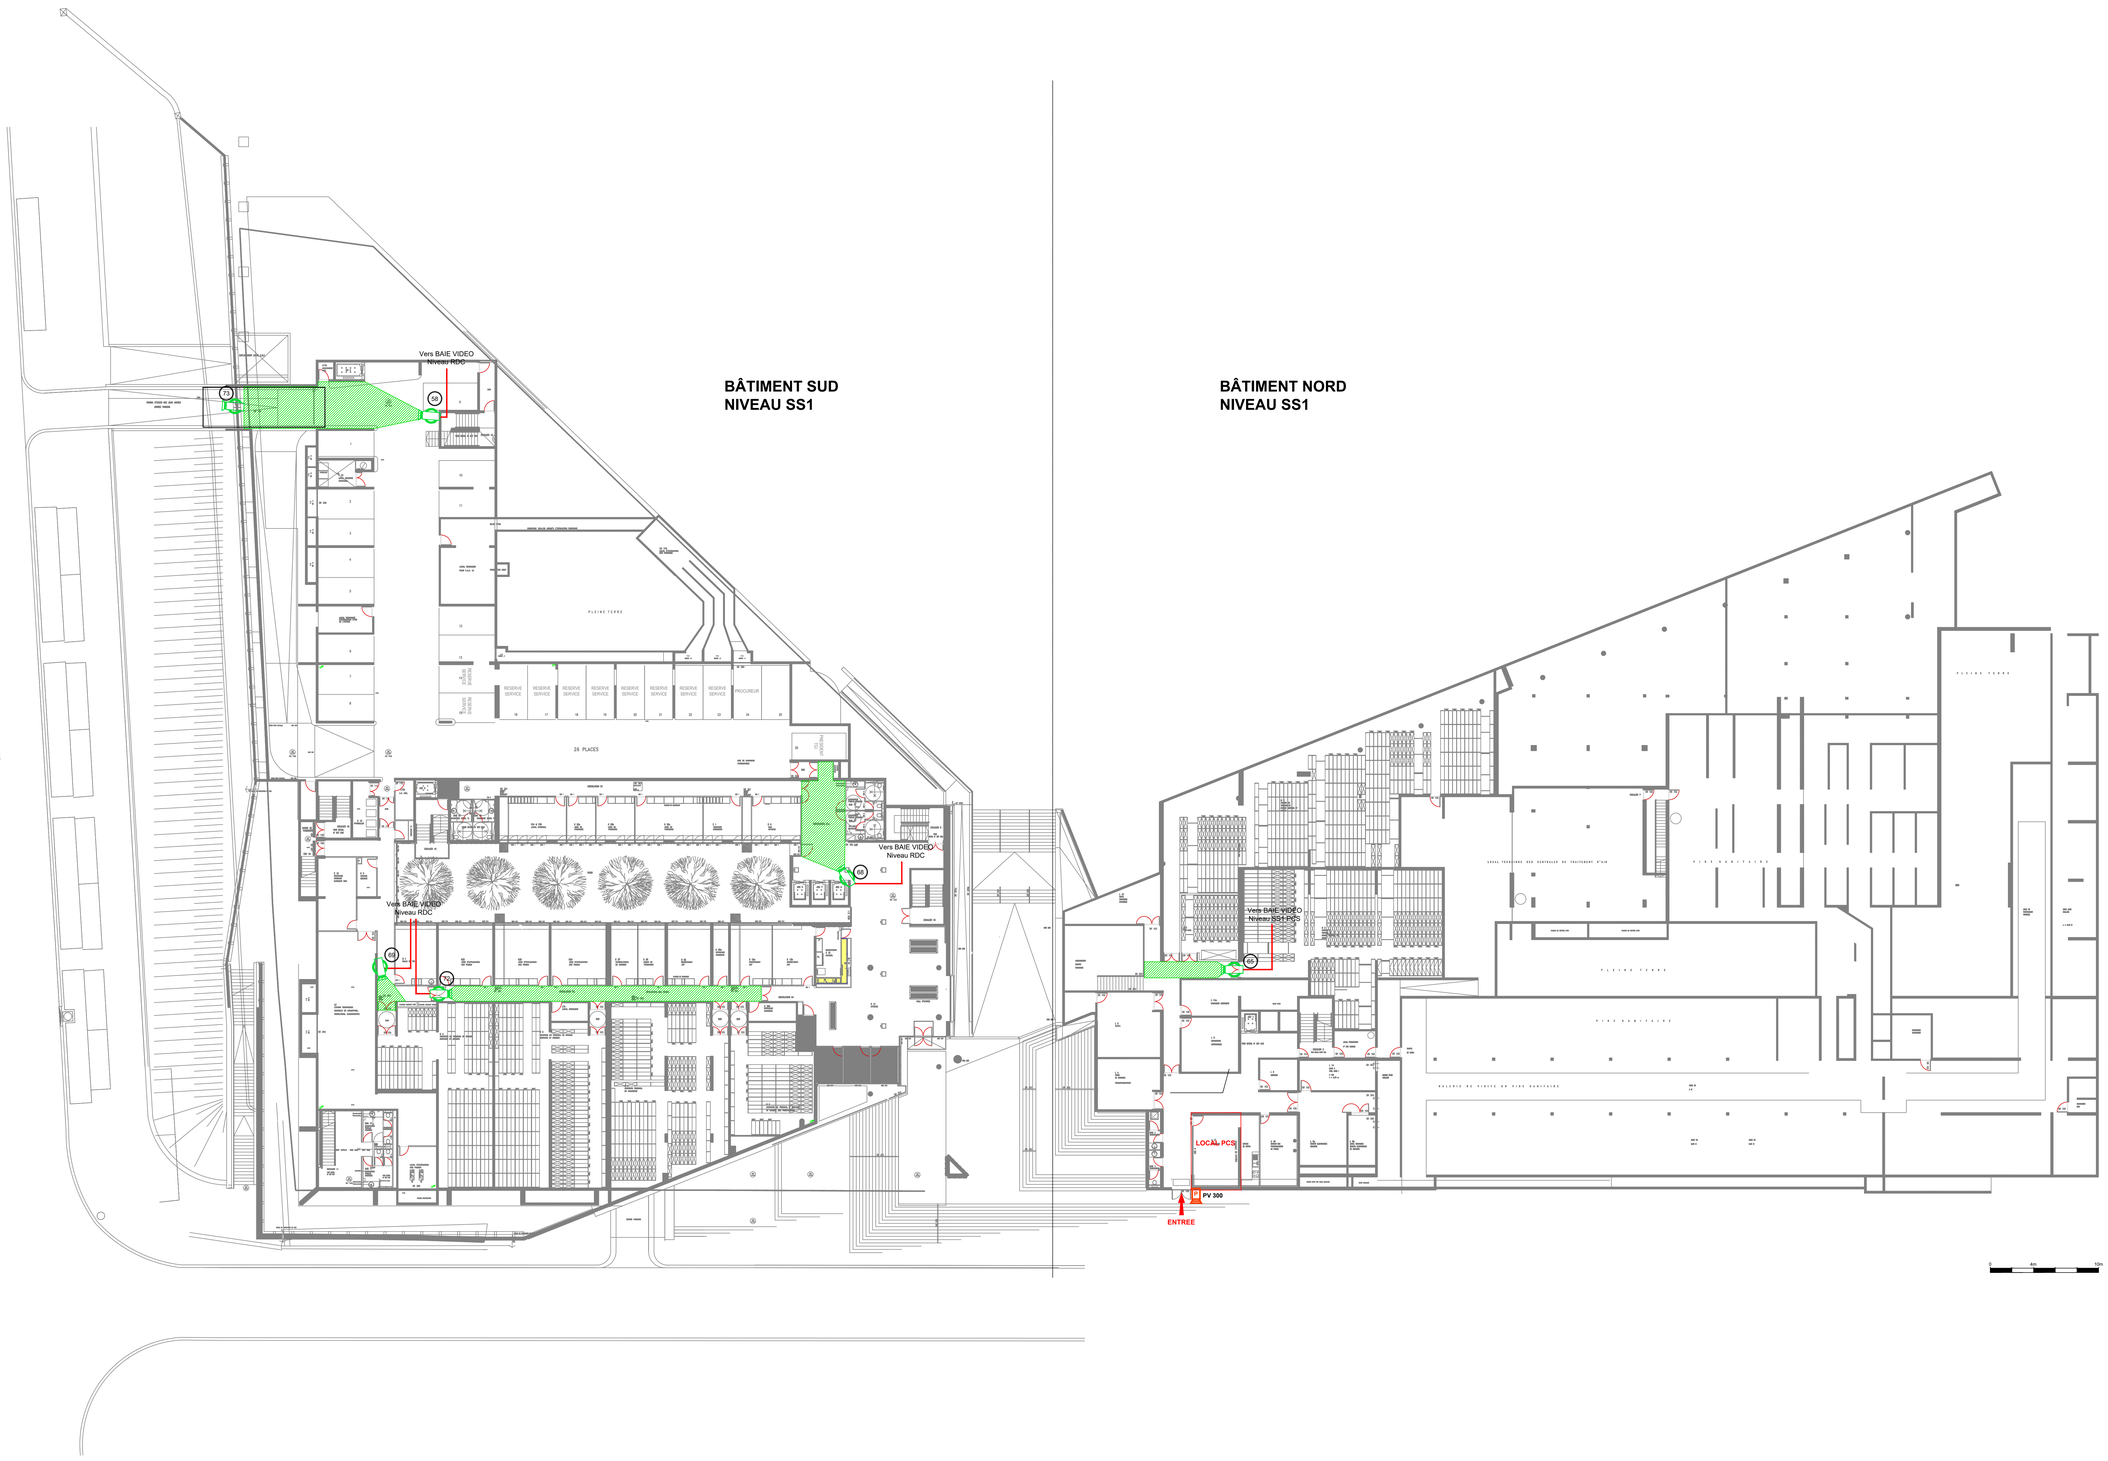

LEGENDE

- CAMERA INTERIEUR
- CAMERA EXTERIEUR

- Câble : Catégorie 6
- Câble : Fibre Optique - Existant
- Câble : Fibre Optique - Nouveau

TGI PONTOISE
3 Rue Victor Hugo – 95300 PONTOISE

CVOSS CONSULTANT
1, Rue Camile Claudel
77600 Bussy Saint Georges
Tel : 01.85.42.04.17
Email : consultant@cvoss.fr

IMPLANTATION CAMERAS IP
VIDEO–SURVEILLANCE
SOUS SOL 1

N° PLAN : 001 N° FOLIO :1/1	Echelle :N.A.	Date : 29.04.2024	FICHIER : PLAN

N° AFFAIRE : --		PHASE :DCE		
Indice	Date	Modifications	Rédigé	Approuvé
0	20.07.2023	PREMIERE EMISSION	M.DOUCOURE	C.VOSSAH

FO 08 003 A