BÂTIMENT SUD
NIVEAU R+2

BÂTIMENT NORD
NIVEAU R+2

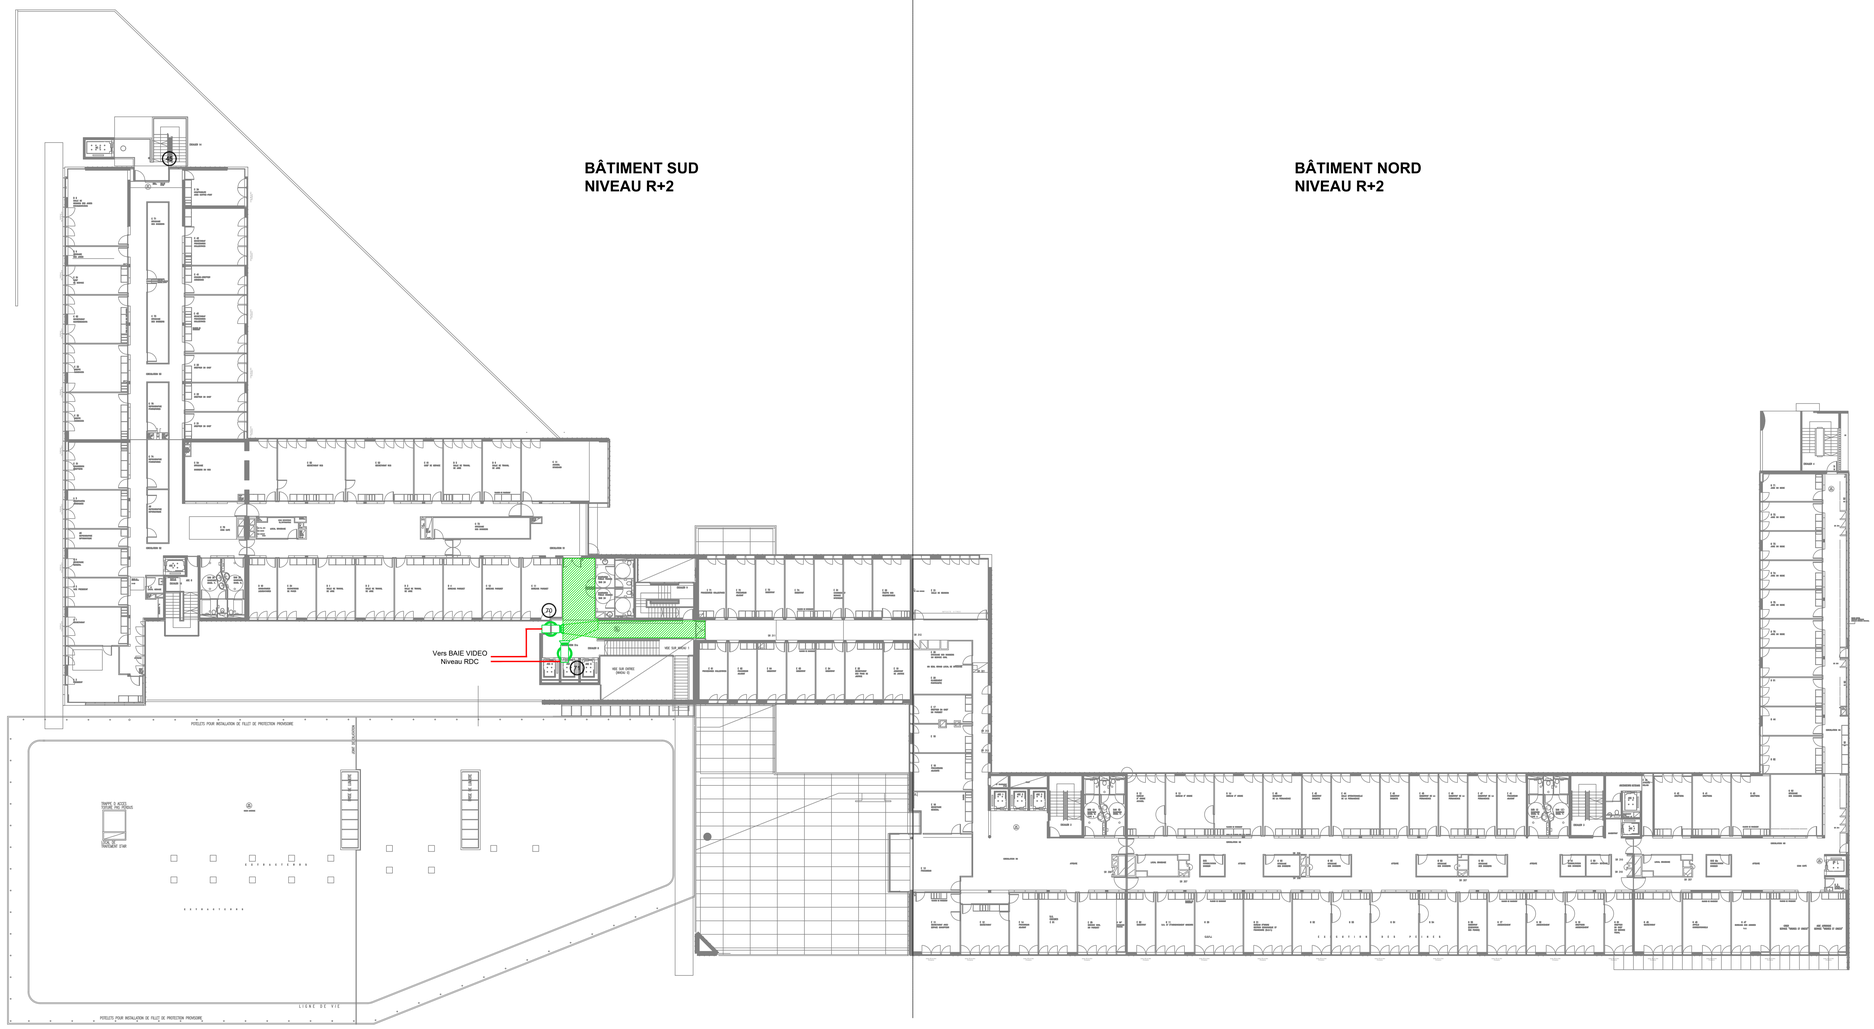

LEGENDE

- CAMERA INTERIEUR
- CAMERA EXTERIEUR
- Câble : Câtégorie 6
- Câble : Fibre Optique - Existant
- Câble : Fibre Optique - Nouveau

TGI PONTOISE
3 Rue Victor Hugo – 95300 PONTOISE

CVOSS CONSULTANT
1, Rue Camile Claudel
77600 Bussy Saint Georges
Tel : 01.85.42.04.17
Email : consultant@cvoss.fr

IMPLANTATION CAMERAS IP
VIDEO–SURVEILLANCE
R+2

N° PLAN : 001 *N° FOLIO :1/1*	*Echelle :N.A.*	*Date : 29.04.2024*	*FICHIER : PLAN*

N° AFFAIRE : -- | *PHASE :DCE*

Indice	*Date*	*Modifications*	*Rédigé*	*Approuvé*
0	*20.07.2023*	*PREMIERE EMISSION*	*M.DOUCOURE*	*C.VOSSAH*