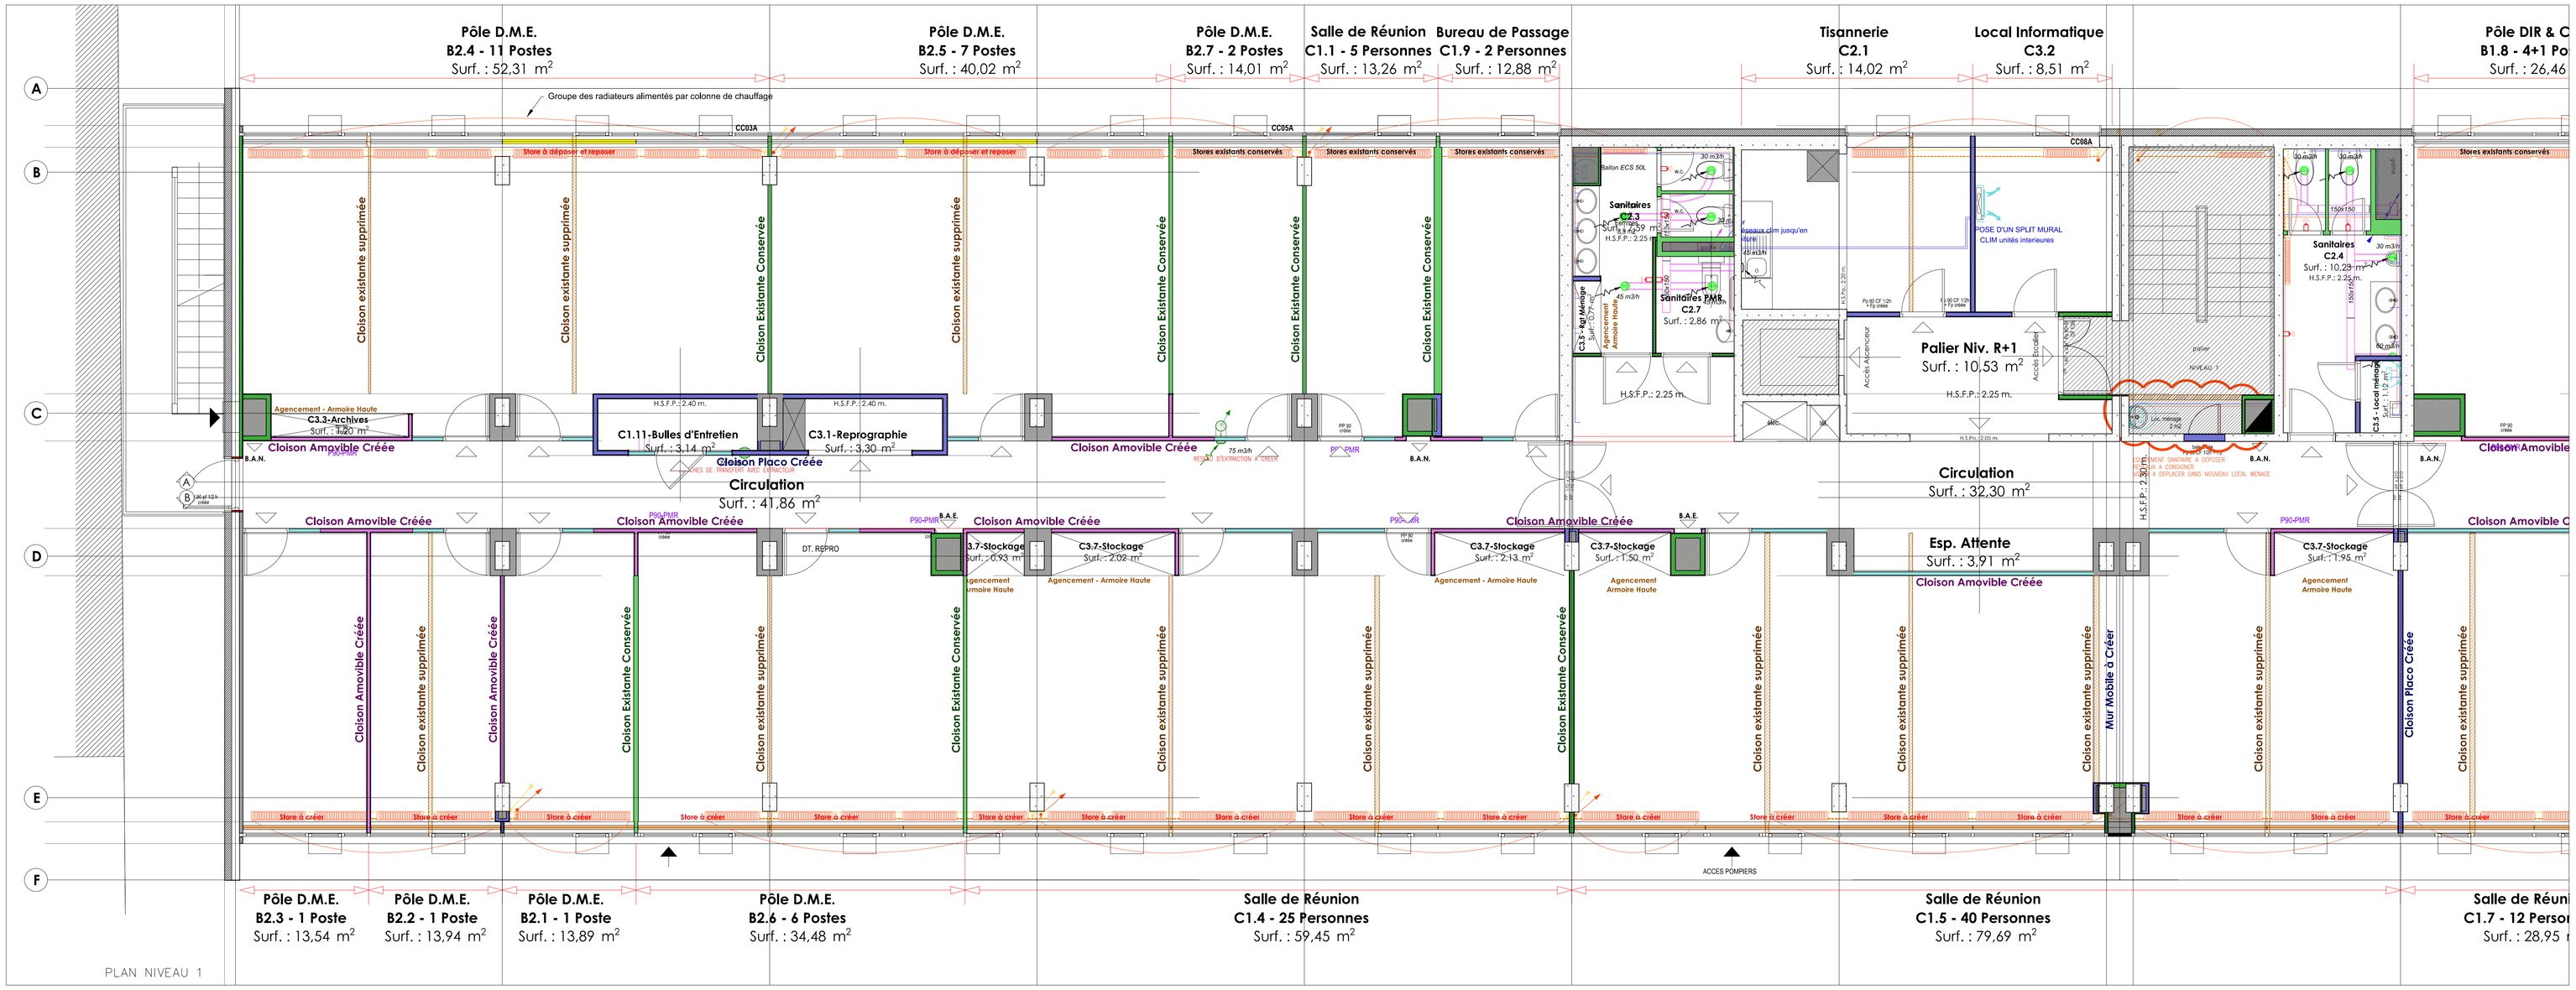

PLAN NIVEAU 1

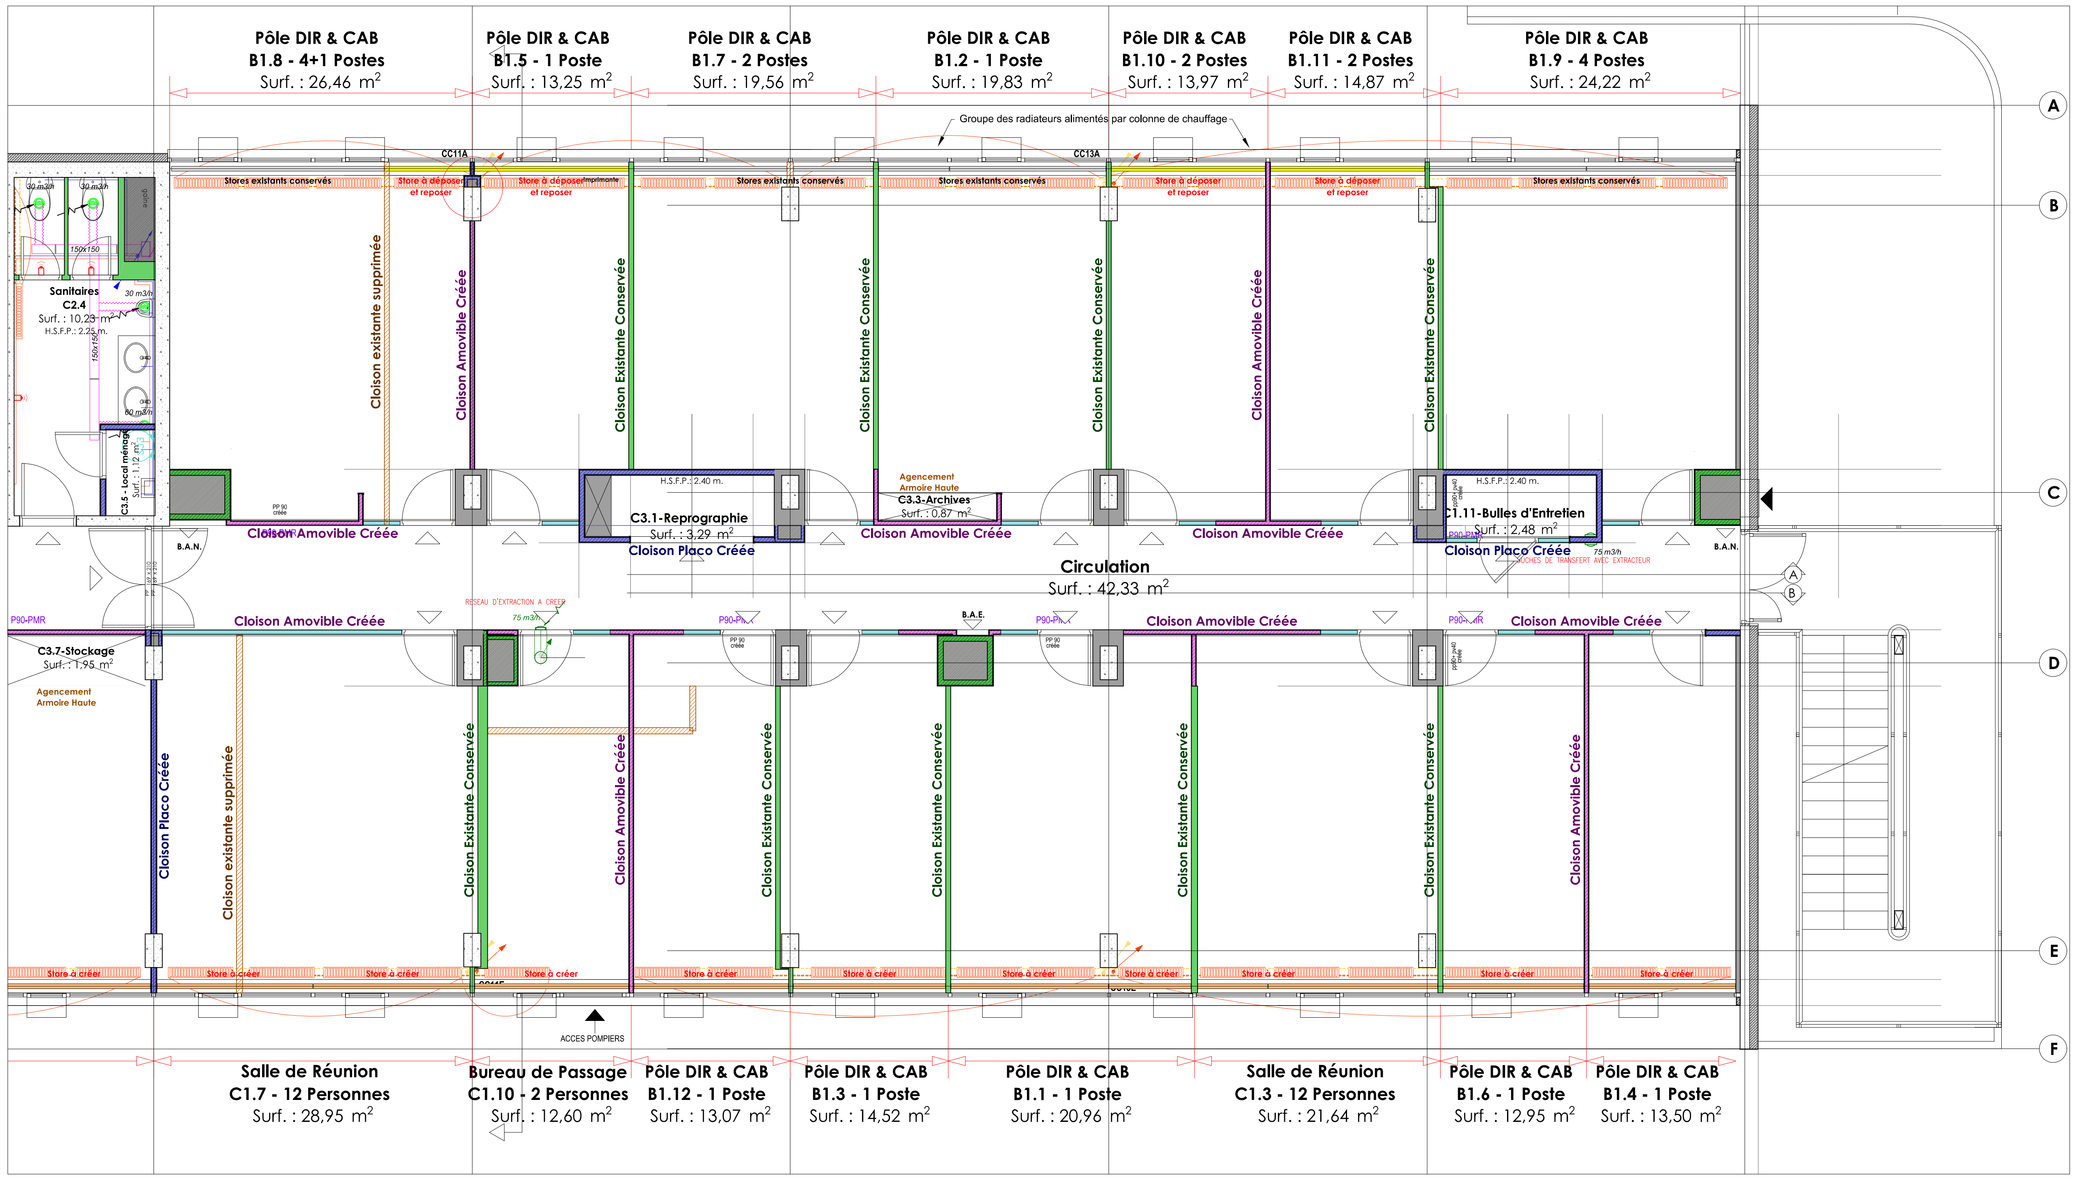

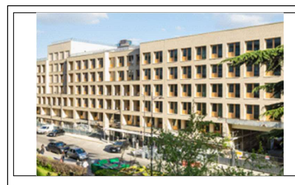

SIEGE DIRPJJ

AMENAGEMENT DE BUREAUX

75015 PARIS

PHASE: PRO/DCE

TITRE: R+1 CHAUFFAGE VENTILATION CLIMATISATION PLOMBERIE SANITAIRE

MAITRISE D'OUVRAGE	DIRECTION INTERREGIONALE DE LA PROTECTION JUDICIERE DE LA JEUNESSE 21 rue Mollis 75015 PARIS	
AMO	VOXOA CONSEILS 15 rue de Chabrol 75010 Paris	
ARCHITECTE D'INTERIEUR	PARTIE COMMUNE 27 rue Joannes Carret 69009 Lyon	
BUREAUX D'ETUDES		
BET FLUIDE	EMCON 18 quai Jean Moulin 69002 LYON	
ECONOMISTE	EKOBASE 18 quai Jean Moulin 69002 LYON	
BUREAU DE CONTROLE		
COORDINATION SPS		
COORDINATION SSI		

DATE	CAT	N° LOT	TYPE	ECHELLE	N° DOCUMENT	INDICE
29/09/2025	EL	09 / 10	PLN	1/100	02	0