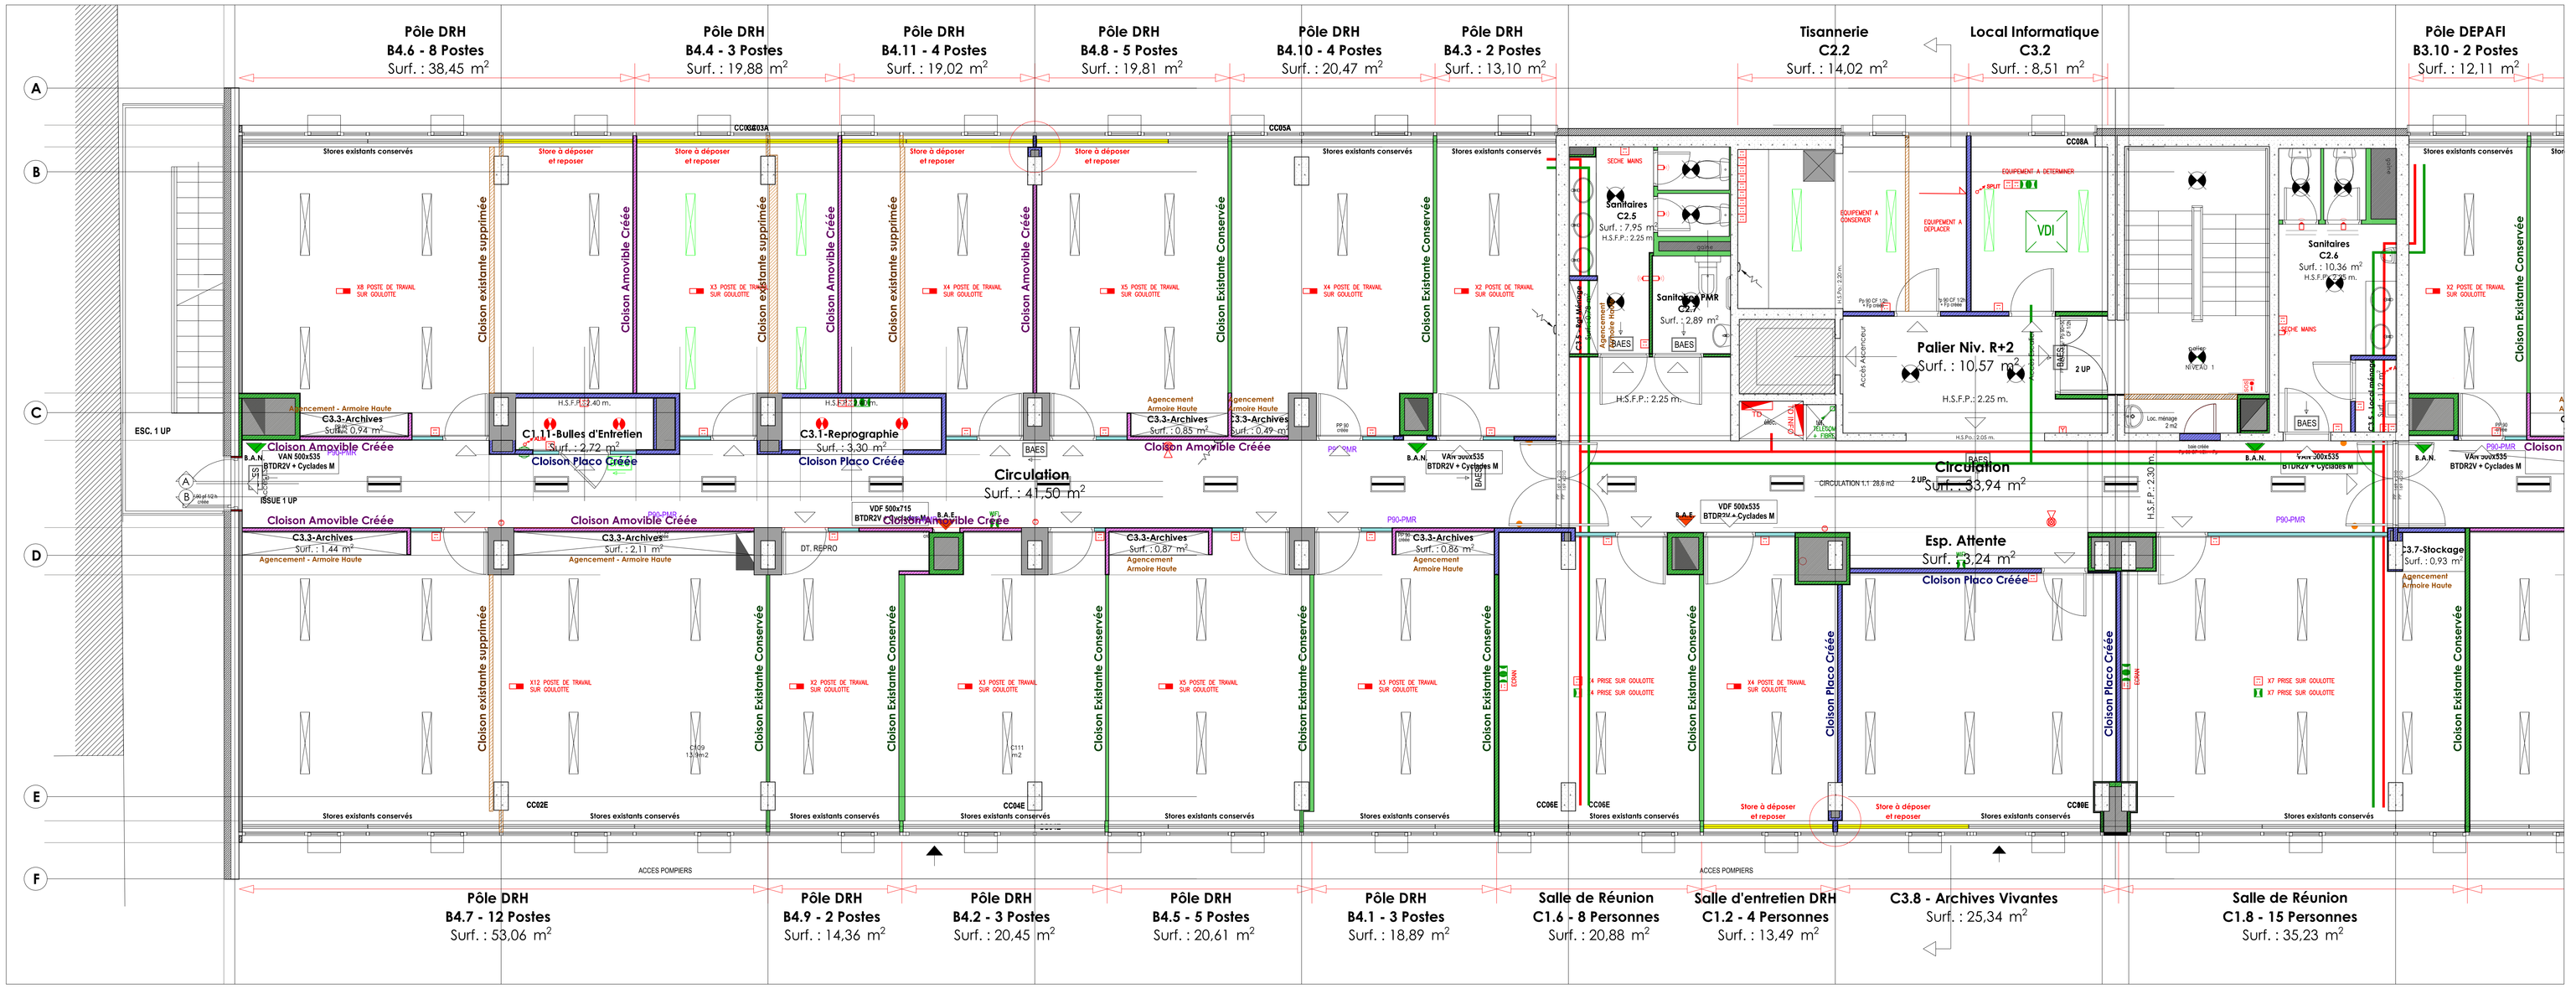

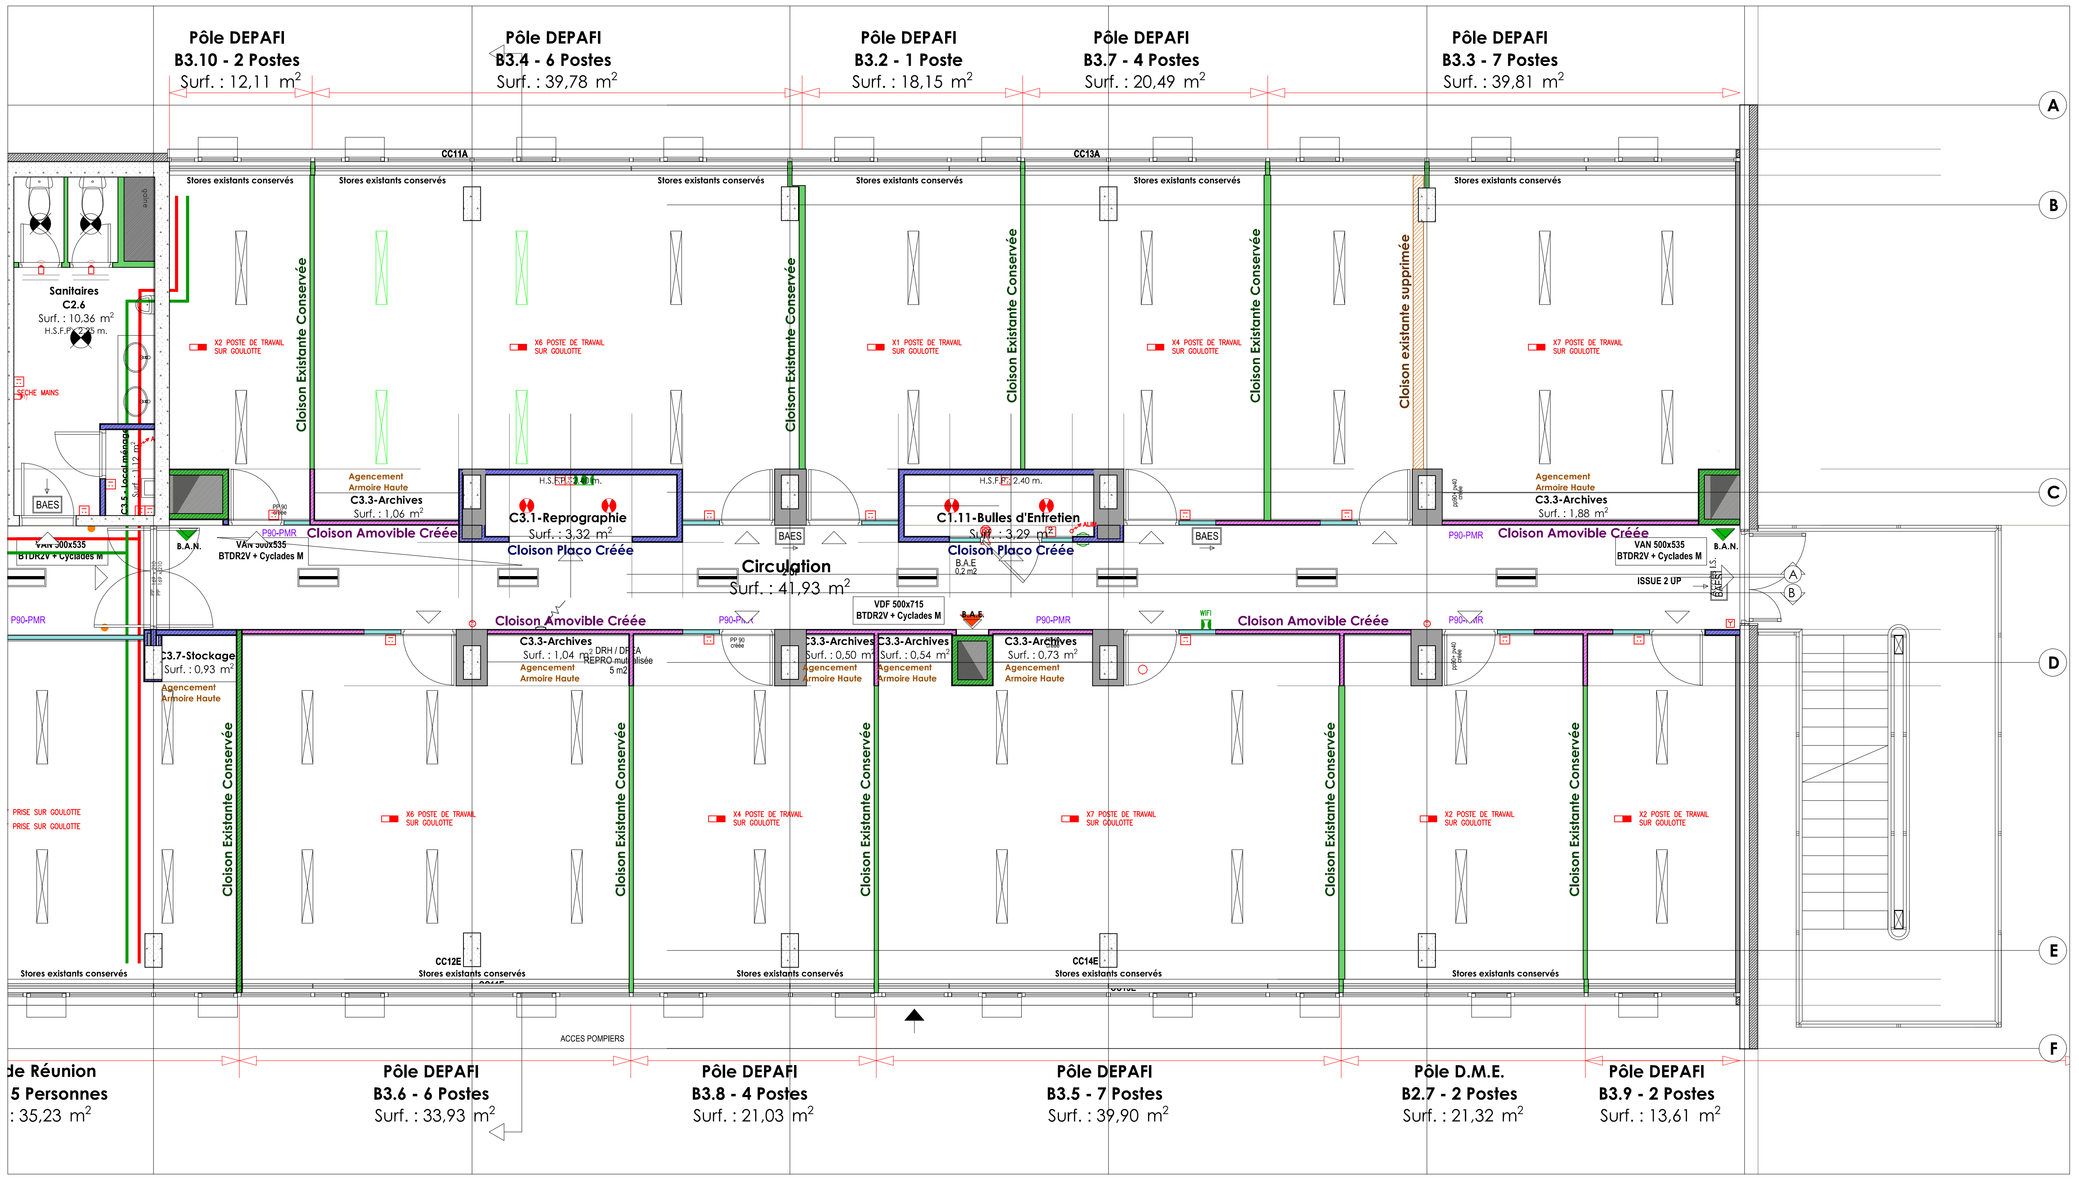

LEGENDE

- SPOT NEUF
- SPOT / DOWNLIGHT EXISTANT
- LUMINAIRE EXISTANT CIRCULATION
- LUMINAIRE EXISTANT
- LUMINAIRE LED NEUF
- LUMINAIRE DEPLACE
- BAES — BLOC DE SECOURS EXISTANT
- BAES — BLOC DE SECOURS A DEPLACER – DEPOSER REPOSER
- DIFFUSEUR LUMINEUX EXISTANT
- SIRENE D'ALARME AVEC FLASH EXISTANTE
- DECLENCHEUR MANUEL D'ALARME EXISTANT
- CMSI — CENTRALE INCENDIE
- VENTOUSE
- POSTE DE TRAVAIL: →4 PC 10/16A+T →2 prises RJ45
- PRISE RJ45
- PRISE DE COURANT PC
- INTERPHONE PMR POUR ZONE EAS
- BAE VDI 420
- ALM — ALIMENTATION ELECTRIQUE
- DETECTEUR DE PRESENCE PLAFOND
- CHEMIN DE CABLES CFO
- CHEMIN DE CABLES CFA

SIEGE DIRPJJ

AMENAGEMENT DE BUREAUX

75015 PARIS

PHASE	TITRE
PRO/DCE	R+2 ELECTRICITE CFO - CFA

MAITRISE D'OUVRAGE	DIRECTION INTERREGIONALE DE LA PROTECTION JUDICIERE DE LA JEUNESSE 21 rue Mollis 75015 PARIS
AMO	VOXOA CONSEILS 15 rue de Chabrol 75010 Paris
ARCHITECTE D'INTERIEUR	PARTIE COMMUNE 27 rue Joannes Carret 69009 Lyon
BUREAUX D'ETUDES	
Emcon ENGINEERING — BET FLUIDE	EMCON 18 quai Jean Moulin 69002 LYON
EKOBASE — ECONOMISTE	EKOBASE 18 quai Jean Moulin 69002 LYON
BUREAU DE CONTROLE	
COORDINATION SPS	
COORDINATION SSI	

DATE	CAT	N° LOT	TYPE	ECHELLE	N° DOCUMENT	INDICE
19/09/2025	EL	11	PLN	1/100	03	0