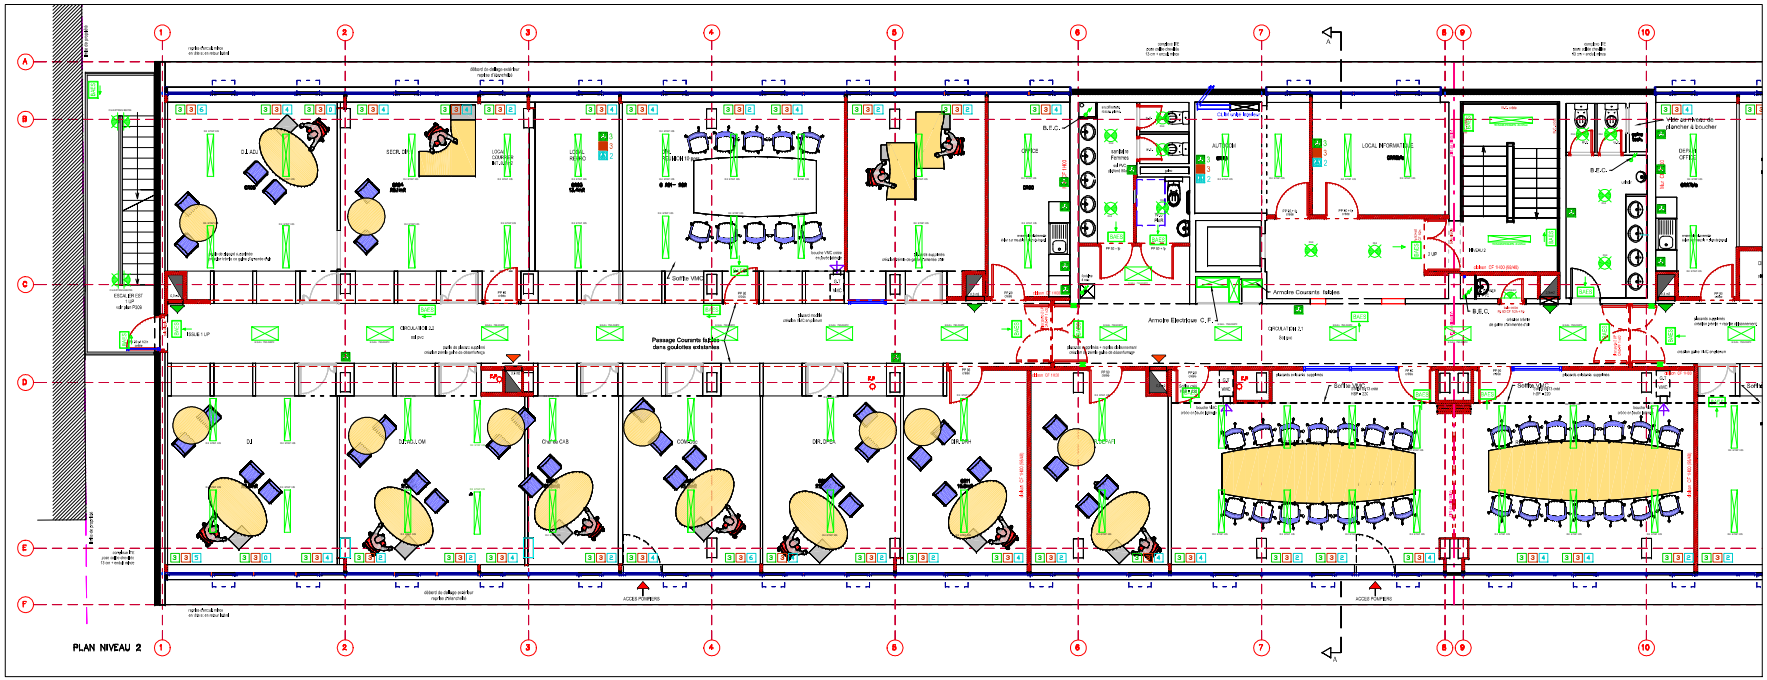

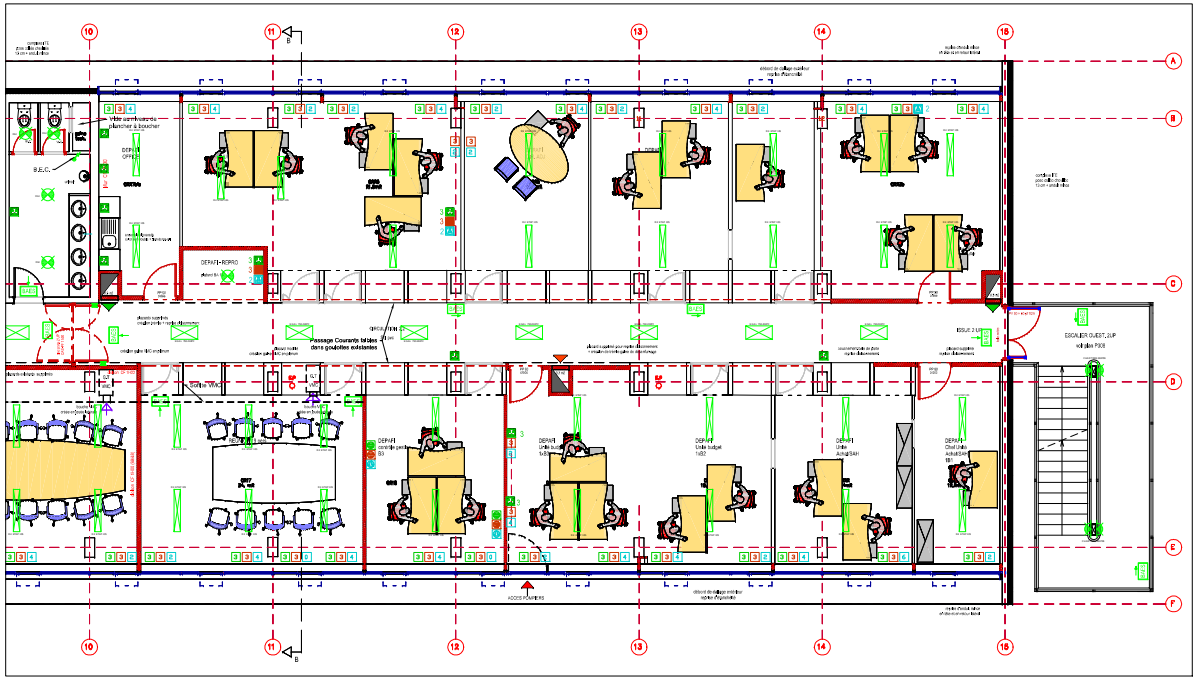

DATE	INDICE	MODIFICATIONS
17.02.14	A	Modification implantation BAES et Eclairage escalier

MINISTERE DE L'ECOLOGIE DU DEVELOPPEMENT DURABLE DES TRANSPORTS ET DU LOGEMENT

PHASE	DOE
PLAN N°	EL303
ECHELLE	1 / 50 1ms
DATE	28/04/2014
INDICE	B
DIVETTEUR	HB

D.R.I.E.A. ILE-DE-FRANCE
REHABILITATION DU BATIMENT C
DU SITE MIOLLIS

AUCLAIR

PLAN Niveau R+2
RECOLLEMENT - ELECTRICITE

MAITRISE D'OUVRAGE		D.R.I.E.A. / SEDDO 21-23 rue Miollis – 75732 PARIS cedex 15	T : 01 40 61 81 81 F : 01 40 61 80 80
CONDUITE D'OPERATION		D.R.I.E.A. / SPAM – Unité OPI Tour Passel B – 92055 LA DEFENSE	T : 01 40 81 87 30
MAITRISE D'OEUVRE	ARCHITECTES	M. Thierry AUZIAS mandataire D.P.L.G. Architecte 33 rue Croulebarbe – 75013 PARIS	T : 01 47 07 70 70 tauziasa@wanadoo.fr
		M. Dominique HERVET Architecte D.P.L.G. 33 rue Croulebarbe – 75013 PARIS	T : 01 43 31 44 67 hervetd@wanadoo.fr
	BET INGENIE	TCEP INGENIERIE 168 rue de Paris – 77420 TORCY	T : 01 64 11 19 80 F : 01 64 11 19 89
	ECONOMIE STRUCTURE FLUIDES CVC	BET L'AUTRE 202 rue Pierre Brossolette – 92000 NANTERRE	T : 01 41 37 00 70 F : 01 41 37 00 71 F : 01 41 24 46 88
CONTROLE TECHNIQUE		ALPHA CONTROLE 48 Avenue des Frères Lumière – 78190 TRAPPES	T : 01 30 51 27 00 51 T : 01 30 51 27 00 52
CSPS		LPAS 11 rue Stanislas – 75006 PARIS	T : 01 30 51 27 00 53 F : 01 30 51 27 00 54
LOT : ELECTRICITE	N°11	AUCLAIR Frères & Fils 29 rue de la Mare à Tissier - 91260 ST PIERRE du PERRAY	T : 01.60.75.00.00 F : 01.60.75.00.26