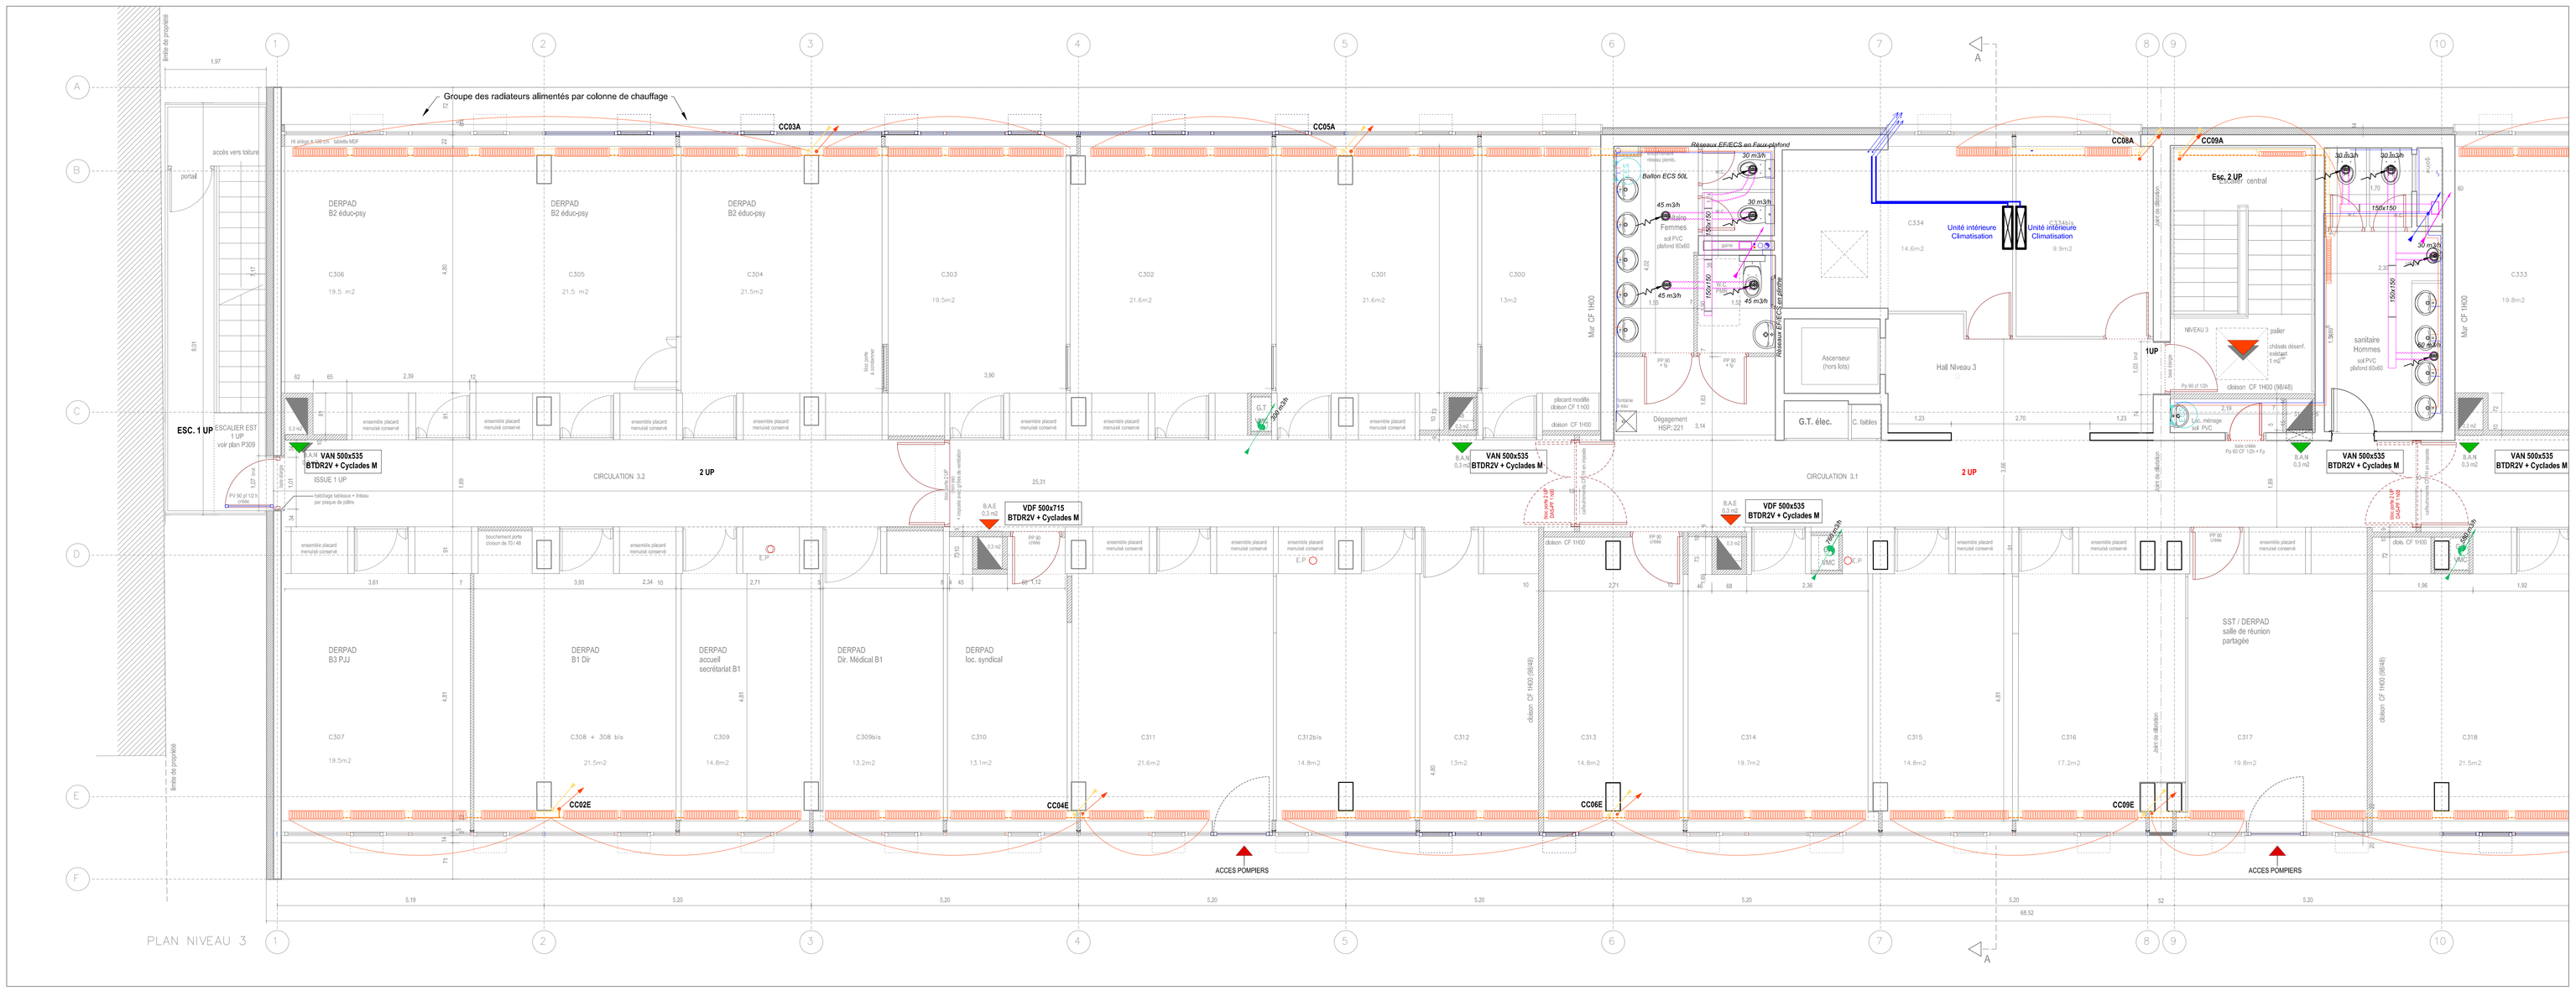

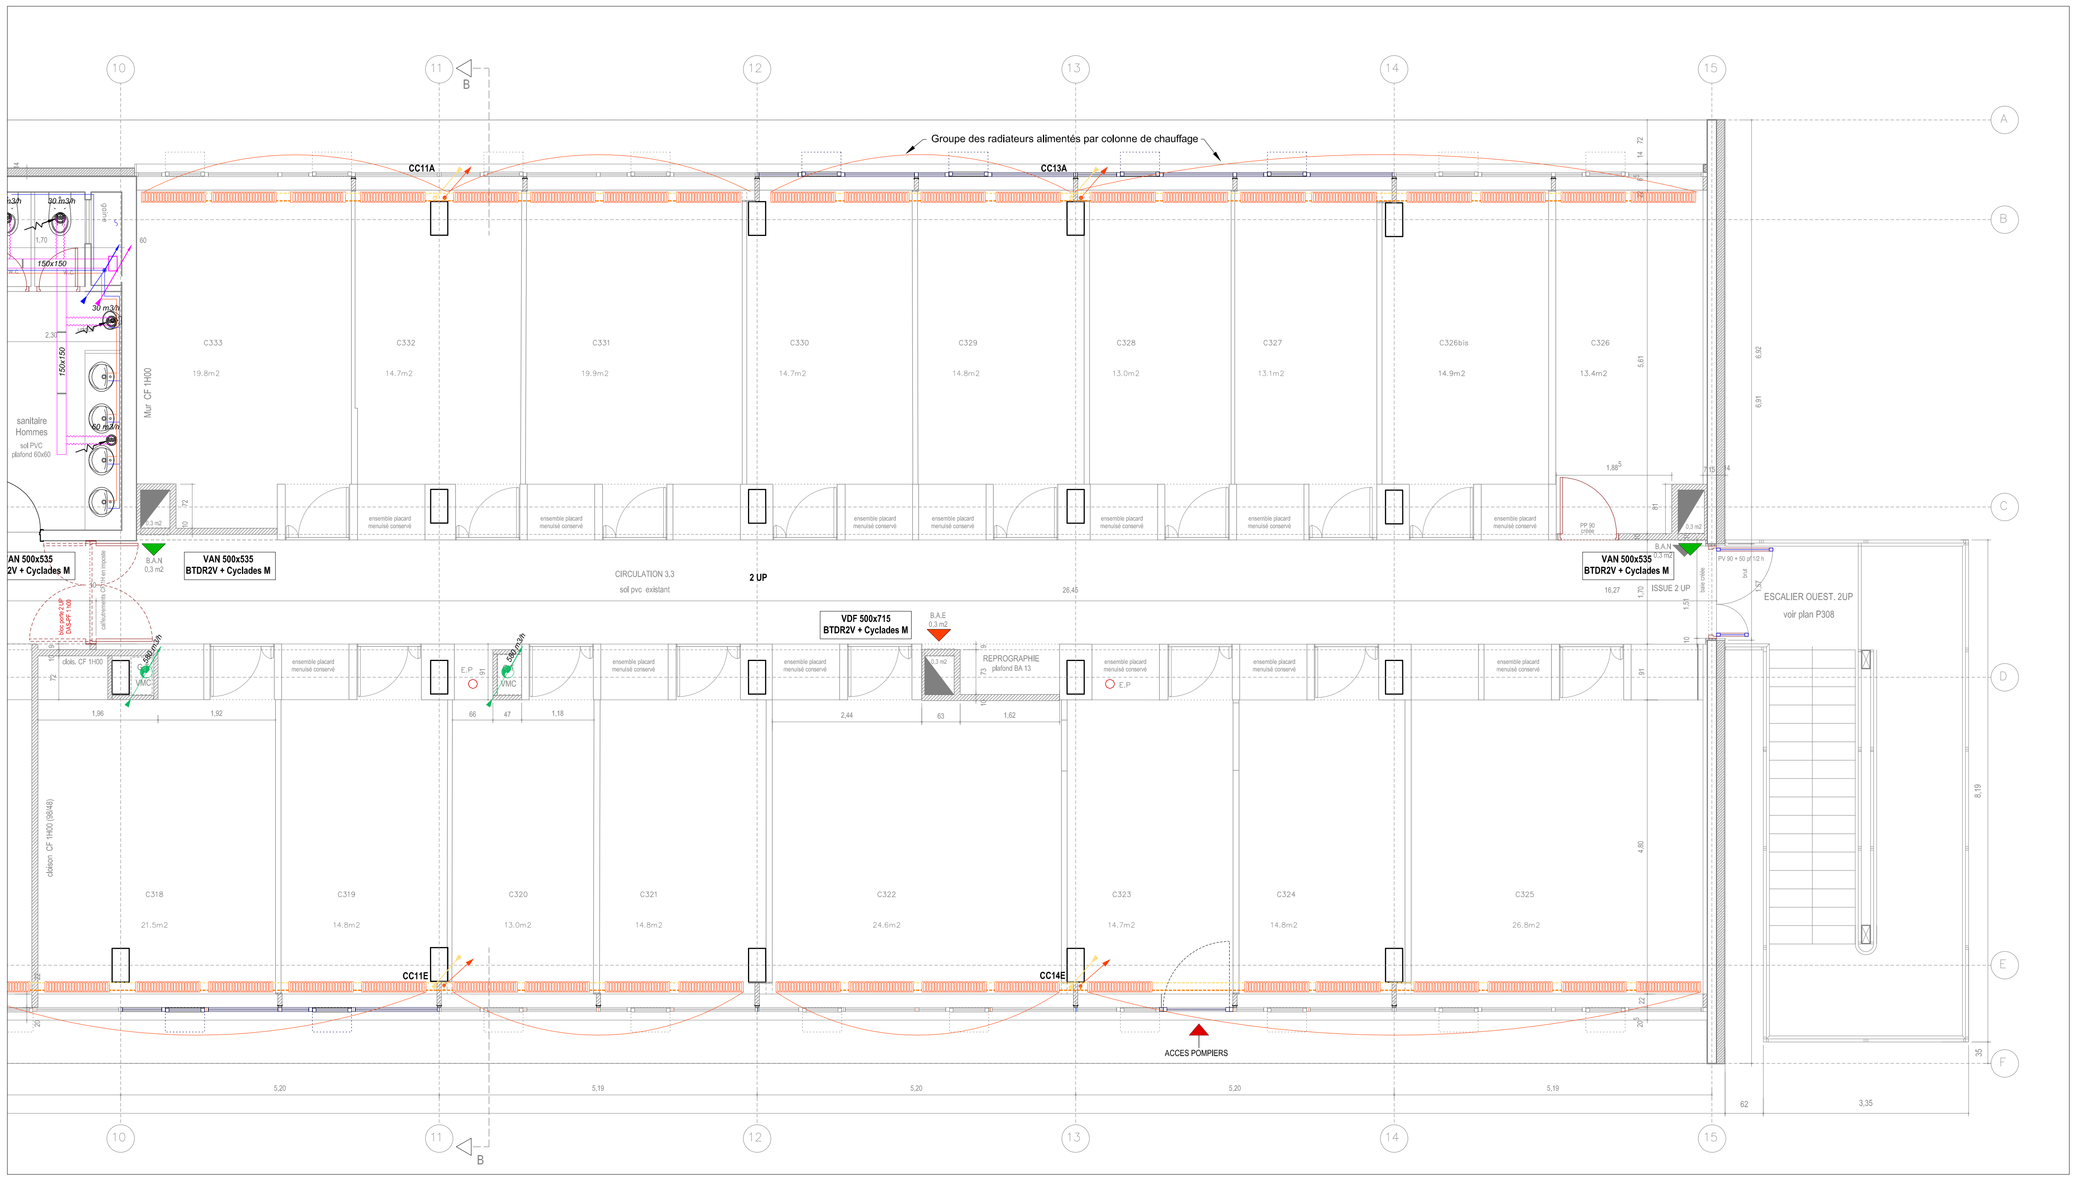

REHABILITATION DU BATIMENT C

Site de la DRIEA

21-23 rue Miollis

75015 PARIS

Maîtrise d'Ouvrage :

DRIEA IDF
Service Bâtiment Durable et Eco-construction
Antenne de Nanterre / Tour Pascal B
92055 LA DEFENSE

ARCHITECTE :	Thierry ALMERAS et Dominique Henriet 33, rue Croulebarbe - 75013 PARIS Téléphone : 01.47.07.75.75
MAITRISE D'OEUVRE :	BET L'ARCHE 205, Rue Pierre Brossolette - 93160 NOISY-LE-GRAND Téléphone : 01.43.05.55.11
	TCEP INGENIERIE 102, Rue de Paris - 77200 TORCY Téléphone : 01.64.11.10.50

Date	Ind	Modifications	Vérifications Dessiné	Vérifié
22/05/2014	0	Première émission	V.A	V.A

Phase DOE

Lot N° CVC-PLB

Date 22/05/2014

Echelle 1:50

N° Affaire 93503

Doc. N° PSVC 03

Entreprise

SODECLIM
56, Rue Louis Auroux - 94120 FONTENAY SOUS BOIS
Tél: 01.48.80.43.76 - Fax : 01.48.80.42.79

FAYAT

PLOMBERIE - CHAUFFAGE - VENTILATION

PLAN DE DISTRIBUTION
Niveau R+3