




ECO




aménagement de 2 logements dans la maison des jardiniers
Musée national de la Renaissance - Château d'Ecouen

DCE - 18 juillet 2025



projet :	maîtrise d'ouvrage :	maîtrise d'oeuvre :					document :	102.00	LUM	ECO	DCE	GEN	PDG	PDG	0
								code	emeteur	projet	phase	lot	type	id.	indice
aménagement de deux logements dans la maison des jardiniers château d'Ecouen 2 rue Jean Bullant 95440 Ecouen	Musée National de la Renaissance Château d'Ecouen 2 rue Jean Bullant 95449 Ecouen	 architecte lume architectes 22 rue Jules Verne 75011 Paris	 BET fluides et économiste GICA 21 quai d'Argonne 94170 Le Perreux-sur-Marne	 BET structure PoCo 3 avenue Victoria 75004 Paris	plans de niveaux echelle : date :										
					18/07/2025										

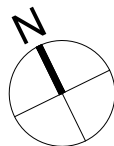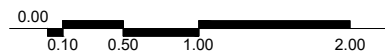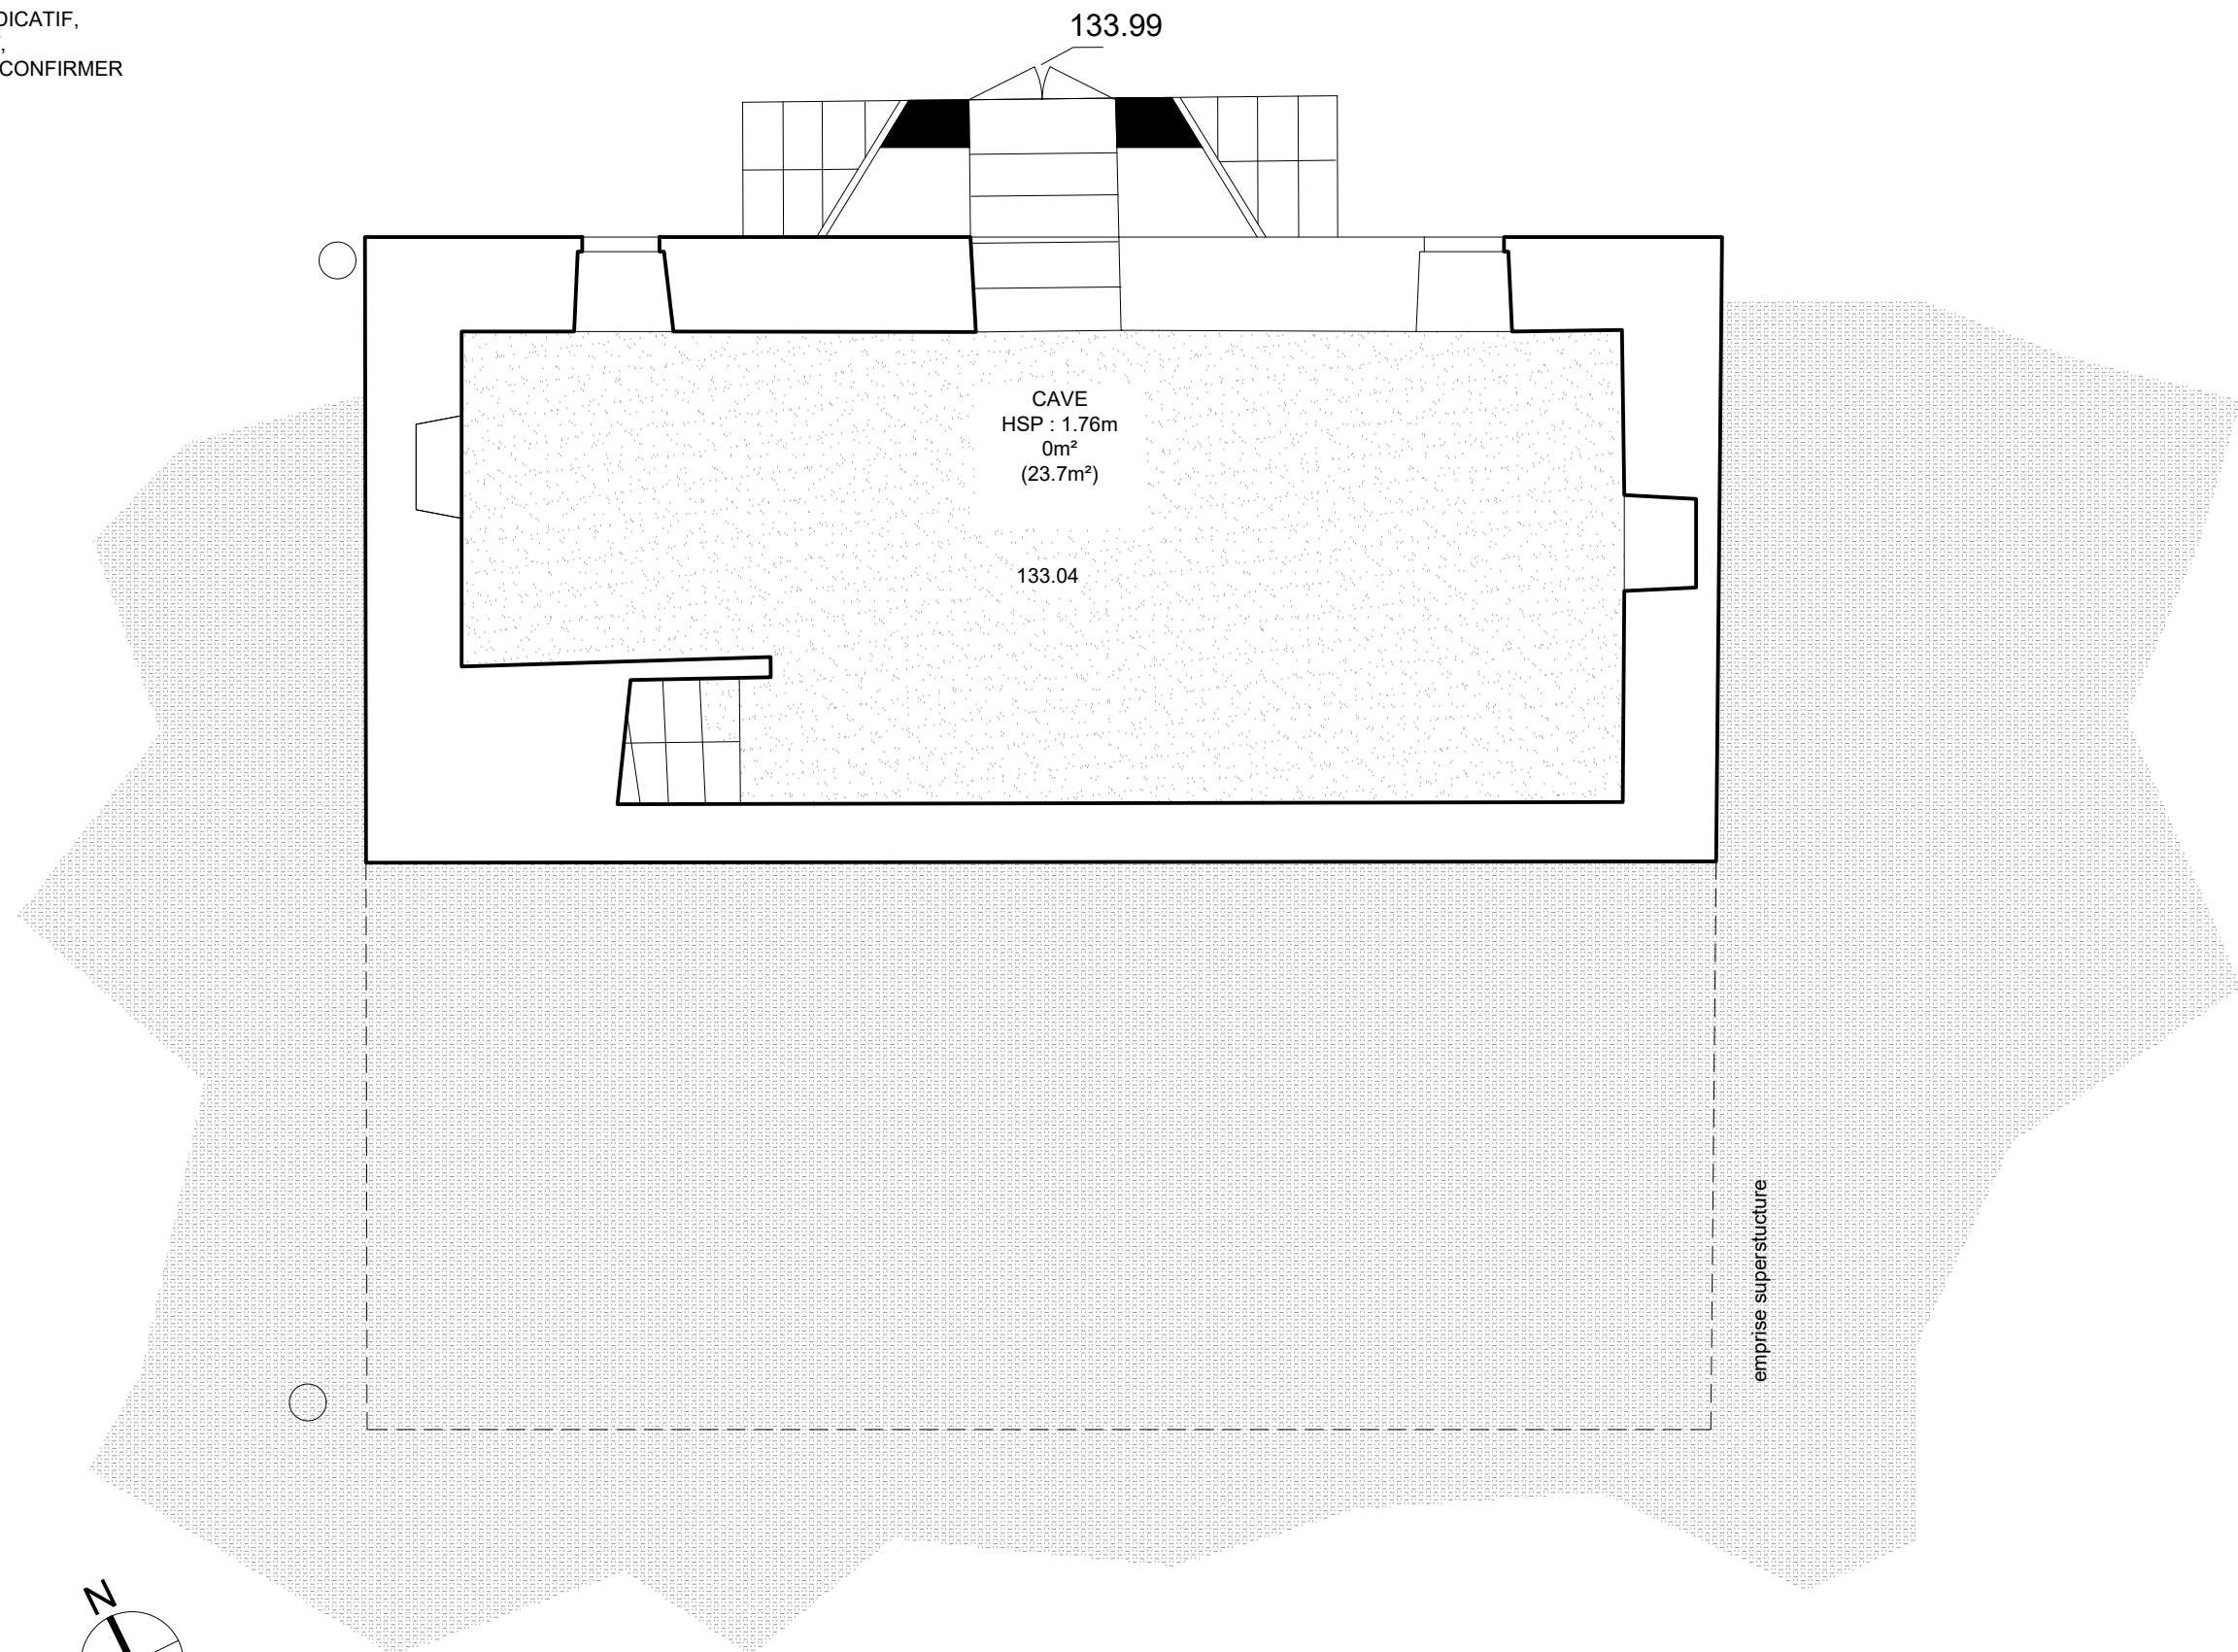ELEMENTS DONNES A TITRE INDICATIF,
PRINCIPE DE POSITIONNEMENT,
SELON RELEVÉ PERSONNEL, A CONFIRMER
PAR ENTREPRISE





projet :	maîtrise d'ouvrage :	maîtrise d'oeuvre :					document :	102.01	LUM	ECO	DCE	EXI	ARC	SS	0
								code	emetteur	projet	phase	lot	type	id.	indice
aménagement de deux logements dans la maison des jardiniers château d'Ecouen 2 rue Jean Bullant 95440 Ecouen	Musée National de la Renaissance Château d'Ecouen 2 rue Jean Bullant 95449 Ecouen	 architecte lume architectes 22 rue Jules Verne 75011 Paris	 BET fluides et économiste GICA 21 quai d'Argonne 94170 Le Perreux-sur-Marne	 BET structure PoCo 3 avenue Victoria 75004 Paris	Existant - plan sous-sol echelle : 1/50 date : 18/07/2025										


ELEMENTS DONNES A TITRE INDICATIF,
PRINCIPE DE POSITIONNEMENT,
SELON RELEVÉ PERSONNEL, A CONFIRMER
PAR ENTREPRISE

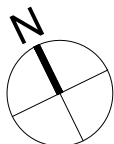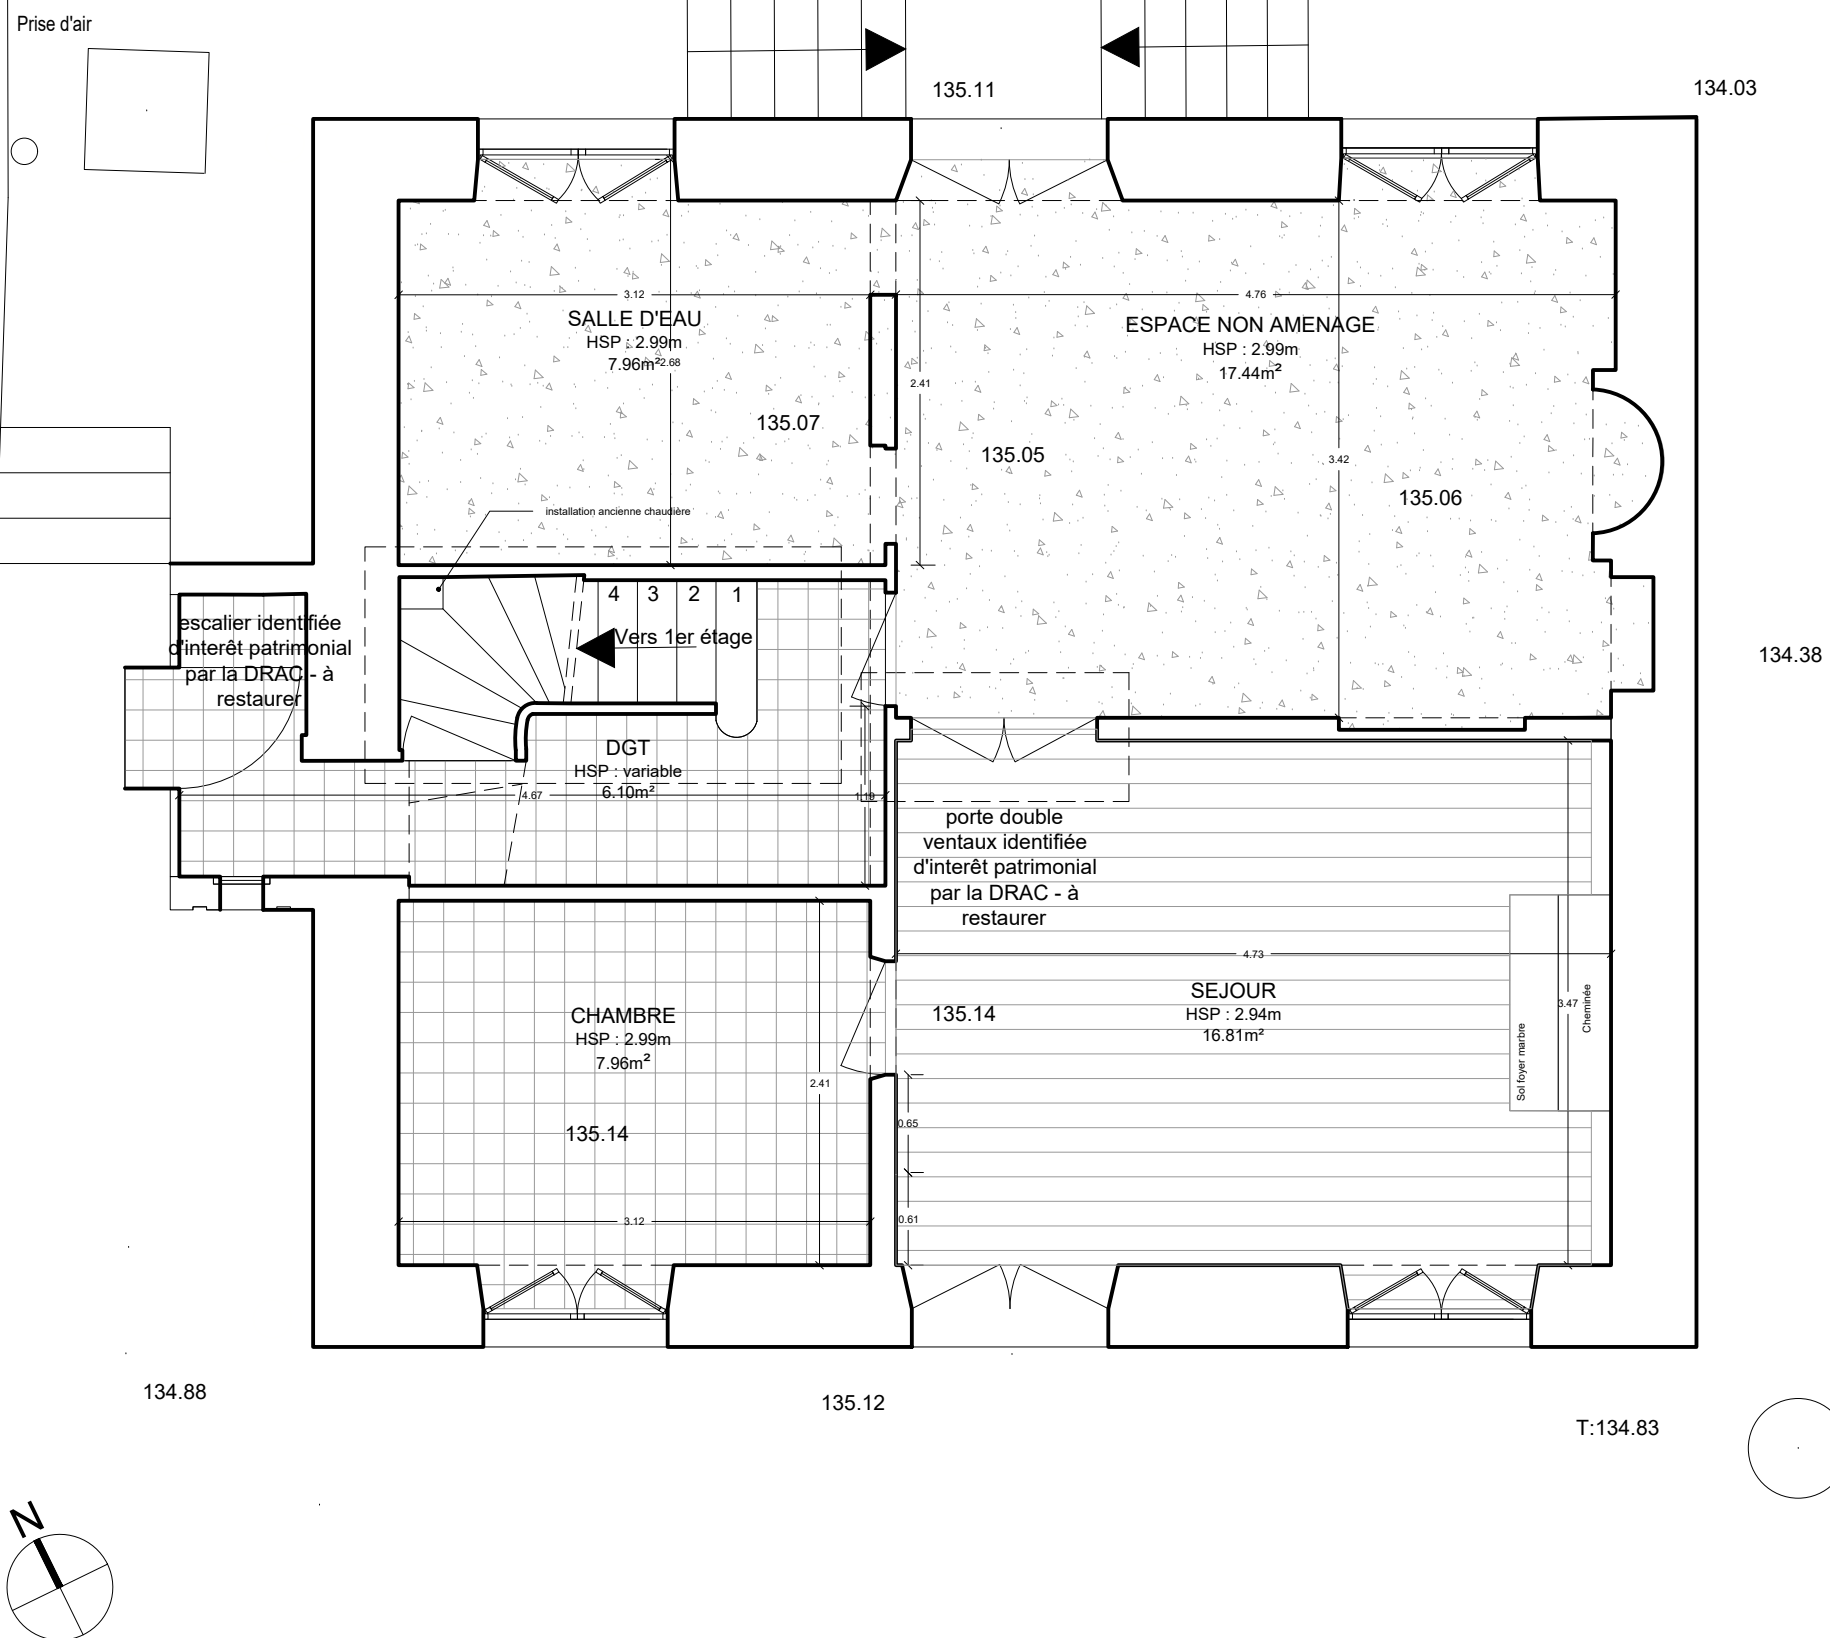



projet :	maîtrise d'ouvrage :	maîtrise d'oeuvre :				document :	102.02	LUM	ECO	DCE	EXI	ARC	R00	0
							code	emetteur	projet	phase	lot	type	id.	indice
aménagement de deux logements dans la maison des jardiniers château d'Ecouen 2 rue Jean Bullant 95440 Ecouen	Musée National de la Renaissance Château d'Ecouen 2 rue Jean Bullant 95449 Ecouen	 architecte lume architectes 22 rue Jules Verne 75011 Paris	 BET fluides et économiste GICA 21 quai d'Argonne 94170 Le Perreux-sur-Marne	 BET structure PoCo 3 avenue Victoria 75004 Paris	Existant - plan RDC echelle : 1/50 date : 18/07/2025									


ELEMENTS DONNES A TITRE INDICATIF,
PRINCIPE DE POSITIONNEMENT,
SELON RELEVÉ PERSONNEL, A CONFIRMER
PAR ENTREPRISE

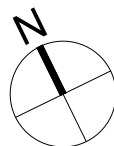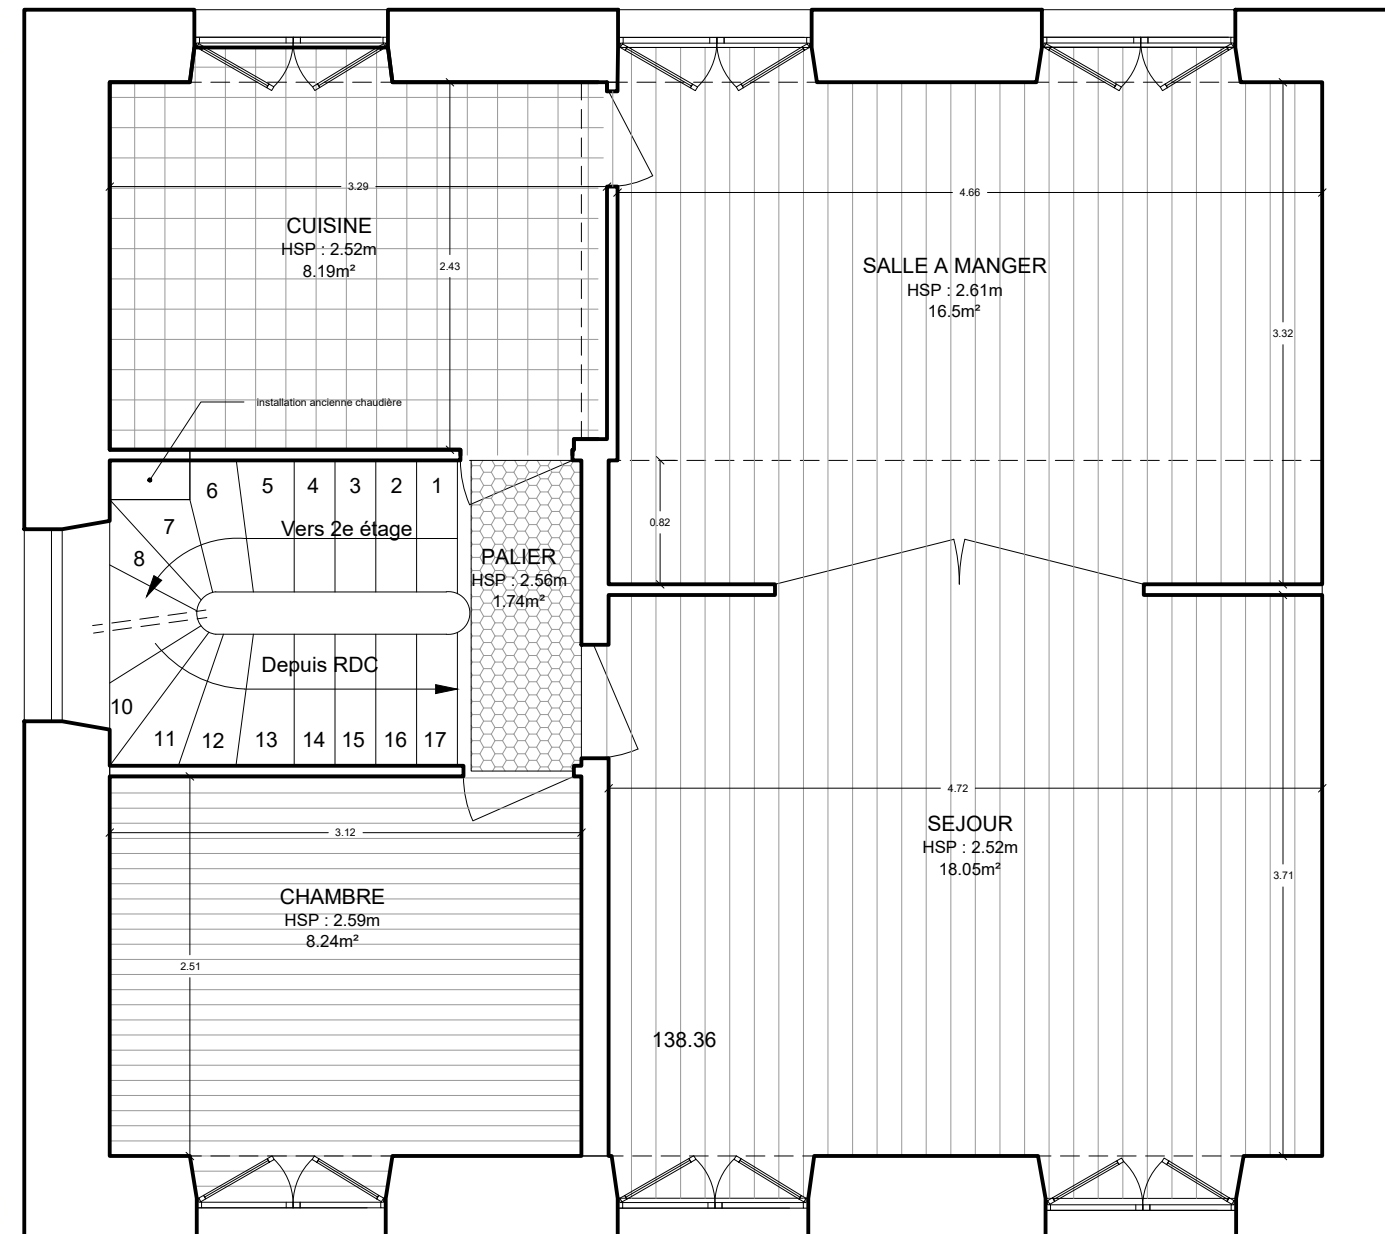



projet :	maîtrise d'ouvrage :	maîtrise d'oeuvre :			document :	102.03	LUM	ECO	DCE	EXI	ARC	R1	0
						code	emetteur	projet	phase	lot	type	id.	indice
aménagement de deux logements dans la maison des jardiniers château d'Ecouen 2 rue Jean Bullant 95440 Ecouen	Musée National de la Renaissance Château d'Ecouen 2 rue Jean Bullant 95449 Ecouen	 architecte lume architectes 22 rue Jules Verne 75011 Paris	 BET fluides et économiste GICA 21 quai d'Argonne 94170 Le Perreux-sur-Marne	 BET structure PoCo 3 avenue Victoria 75004 Paris	Existant - plan R+1 échelle : 1/50 date : 18/07/2025								

ELEMENTS DONNES A TITRE INDICATIF,
PRINCIPE DE POSITIONNEMENT,
SELON RELEVÉ PERSONNEL, A CONFIRMER
PAR ENTREPRISE

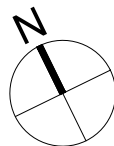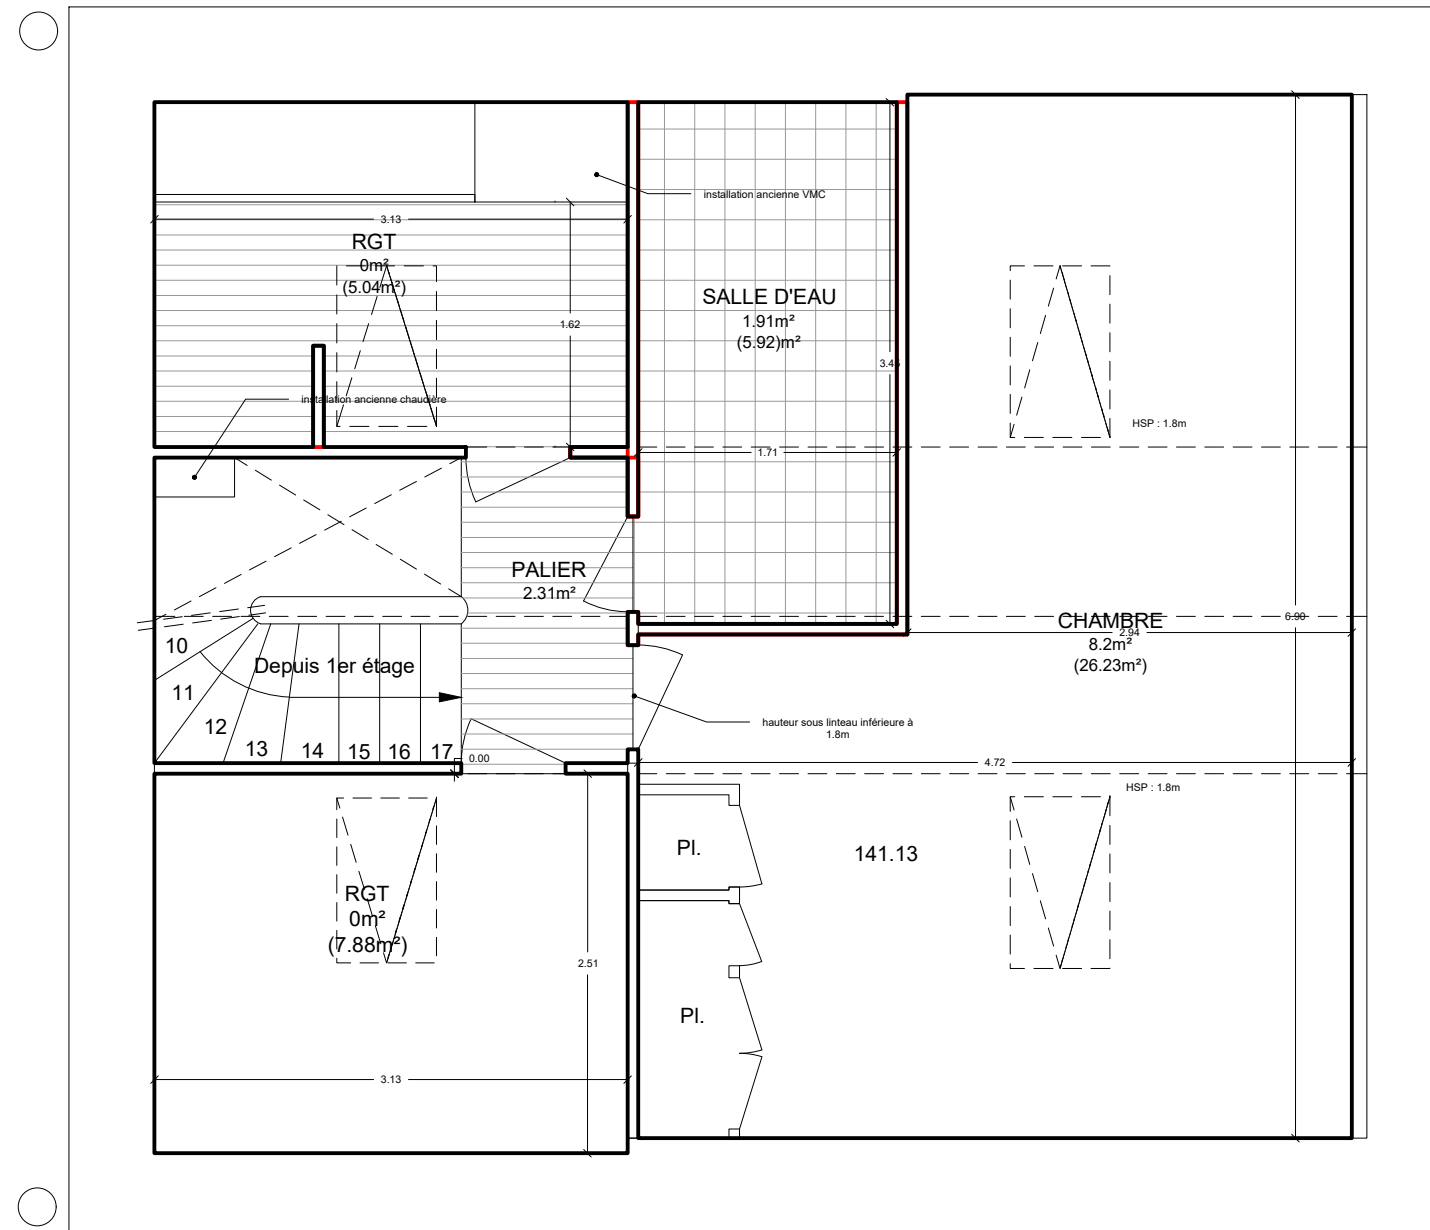


projet :	maîtrise d'ouvrage :	maîtrise d'oeuvre :					document :	102.04	LUM	ECO	DCE	EXI	ARC	R1C	0
								code	emetteur	projet	phase	lot	type	id.	indice
aménagement de deux logements dans la maison des jardiniers château d'Ecouen 2 rue Jean Bullant 95440 Ecouen	Musée National de la Renaissance Château d'Ecouen 2 rue Jean Bullant 95449 Ecouen	 architecte lume architectes 22 rue Jules Verne 75011 Paris	 BET fluides et économiste GICA 21 quai d'Argonne 94170 Le Perreux-sur-Marne	 BET structure PoCo 3 avenue Victoria 75004 Paris	Existant - plan R+1+C echelle : 1/50 date : 18/07/2025										

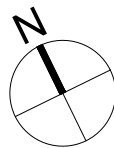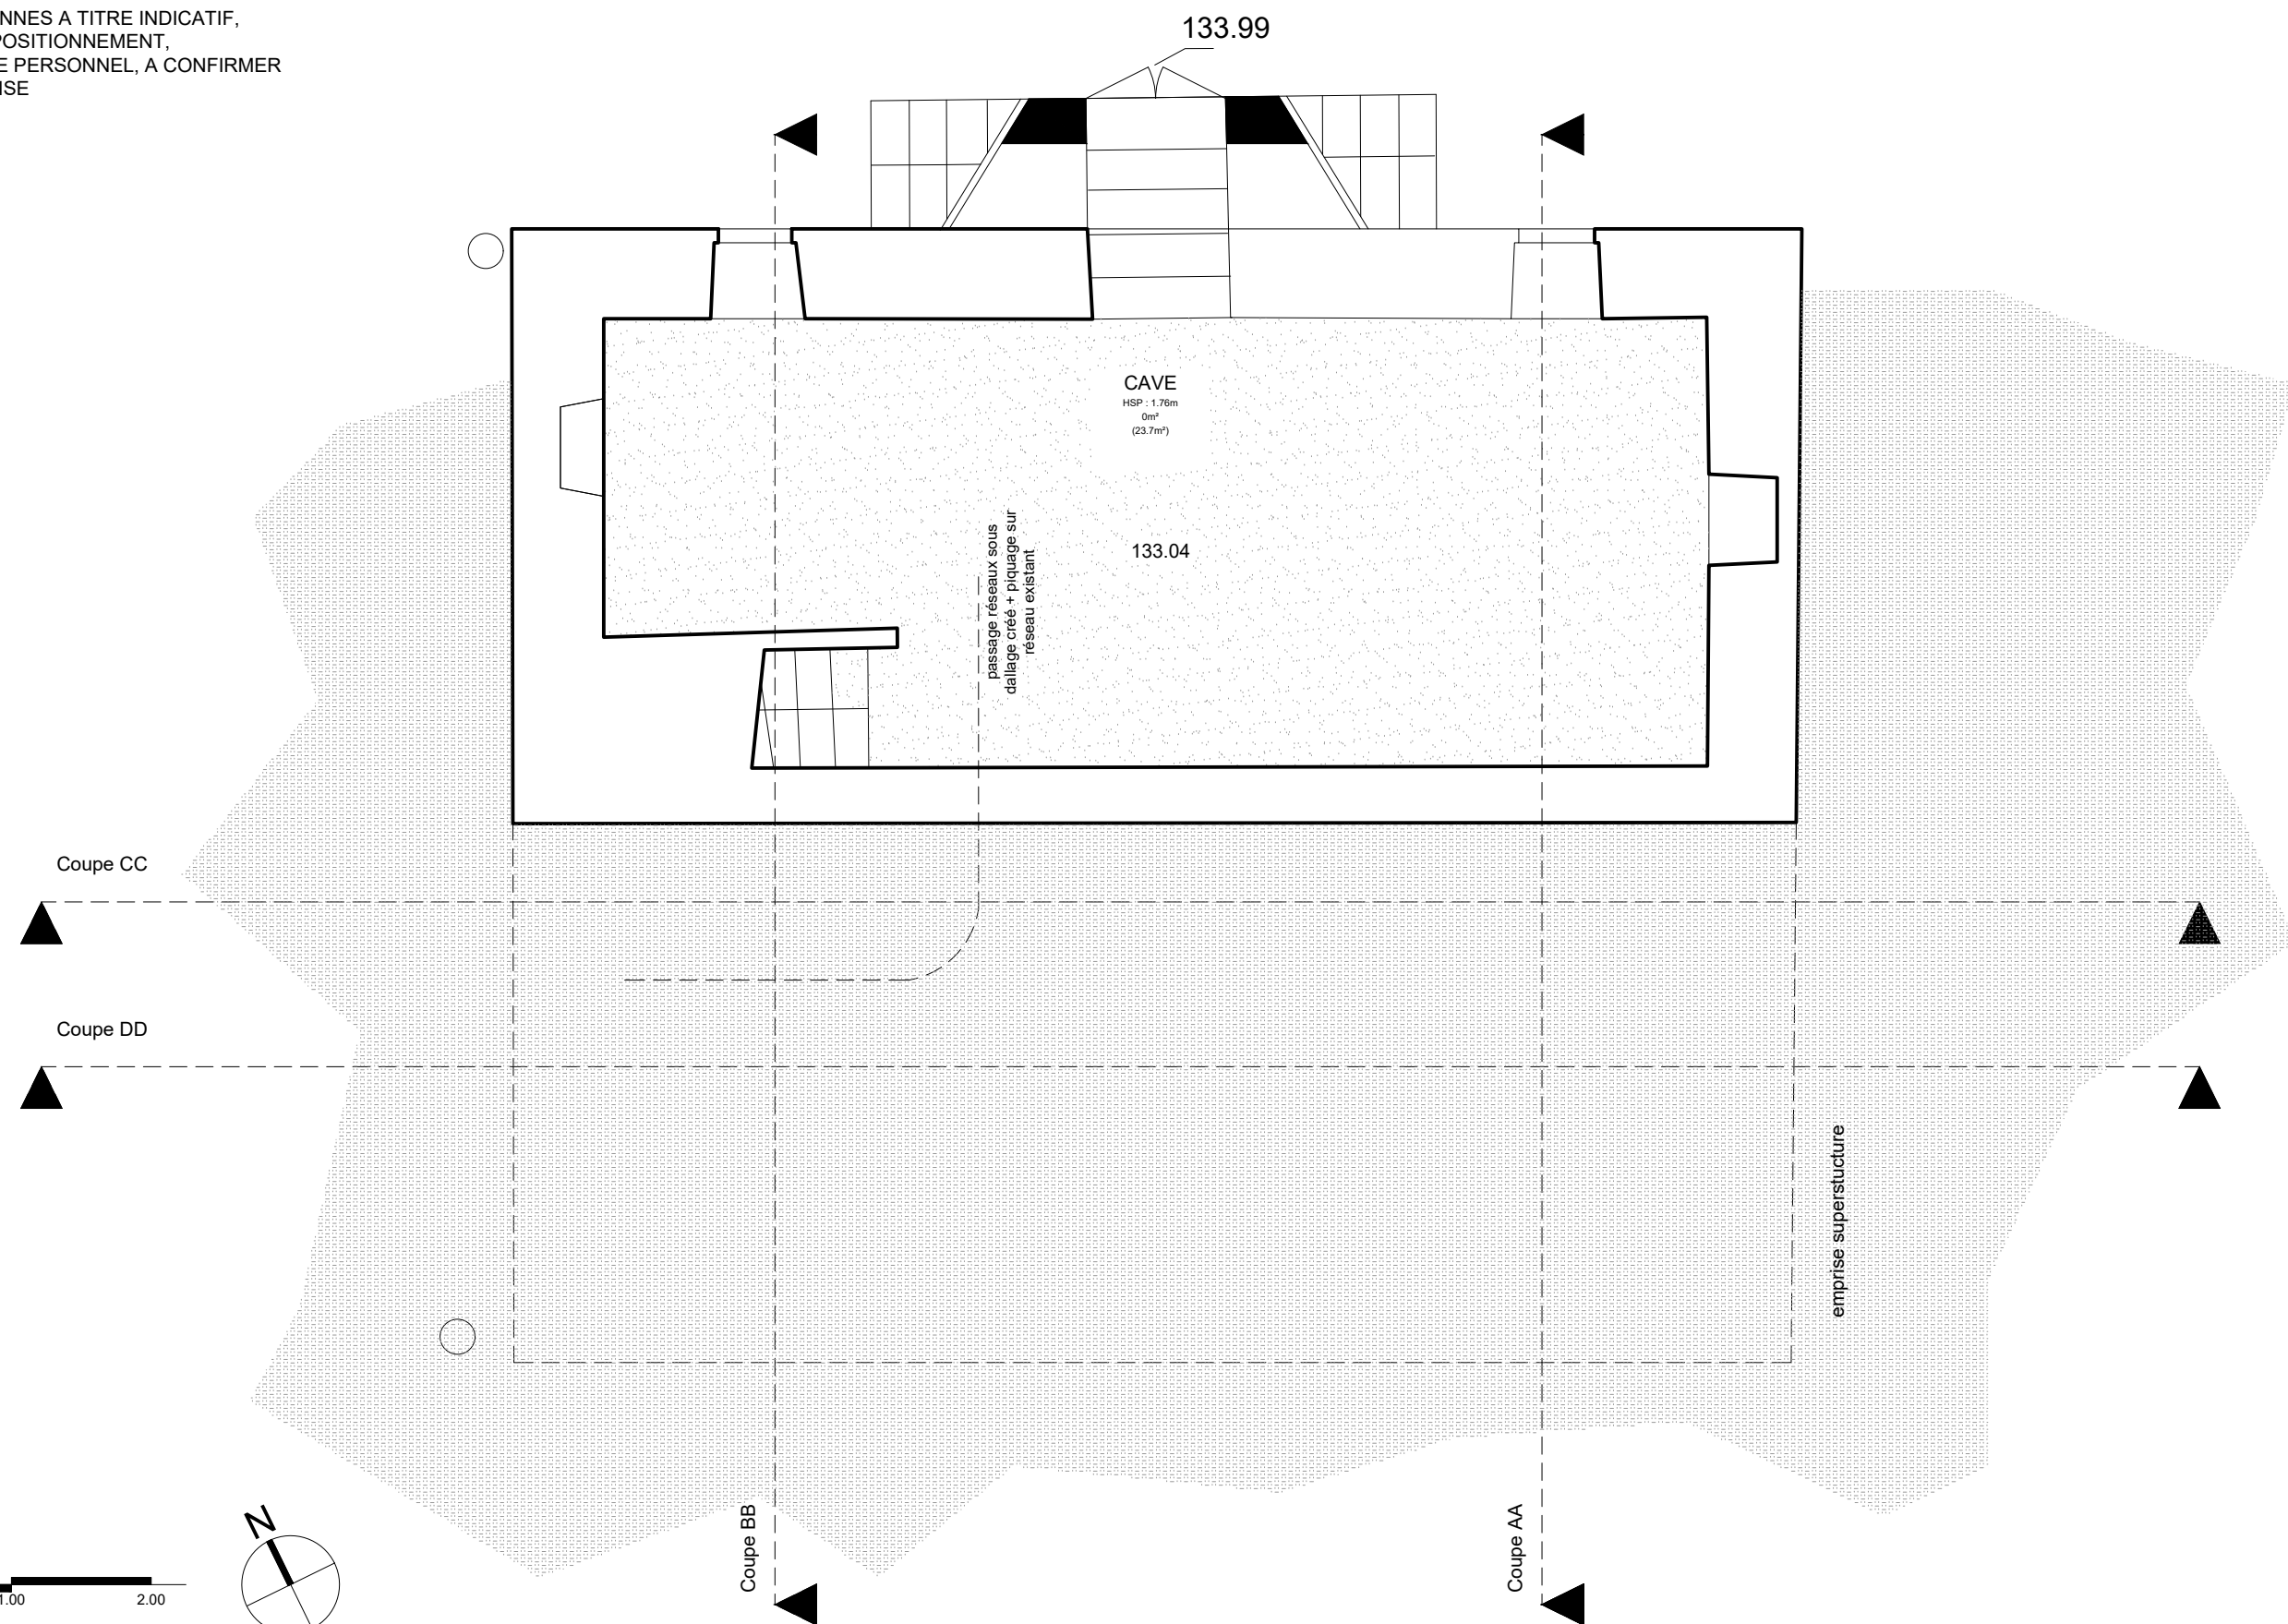


ELEMENTS DONNES A TITRE INDICATIF,
PRINCIPE DE POSITIONNEMENT,
SELON RELEVÉ PERSONNEL, A CONFIRMER
PAR ENTREPRISE





projet :	maîtrise d'ouvrage :	maîtrise d'oeuvre :					document :	102.11	LUM	ECO	DCE	PRJ	ARC	SS	0
								code	emetteur	projet	phase	lot	type	id.	indice
aménagement de deux logements dans la maison des jardiniers château d'Ecouen 2 rue Jean Bullant 95440 Ecouen	Musée National de la Renaissance Château d'Ecouen 2 rue Jean Bullant 95449 Ecouen	 architecte lume architectes 22 rue Jules Verne 75011 Paris	 BET fluides et économiste GICA 21 quai d'Argonne 94170 Le Perreux-sur-Marne	 BET structure PoCo 3 avenue Victoria 75004 Paris		Projet - plan sous sol echelle : 1/50 date : 18/07/2025									

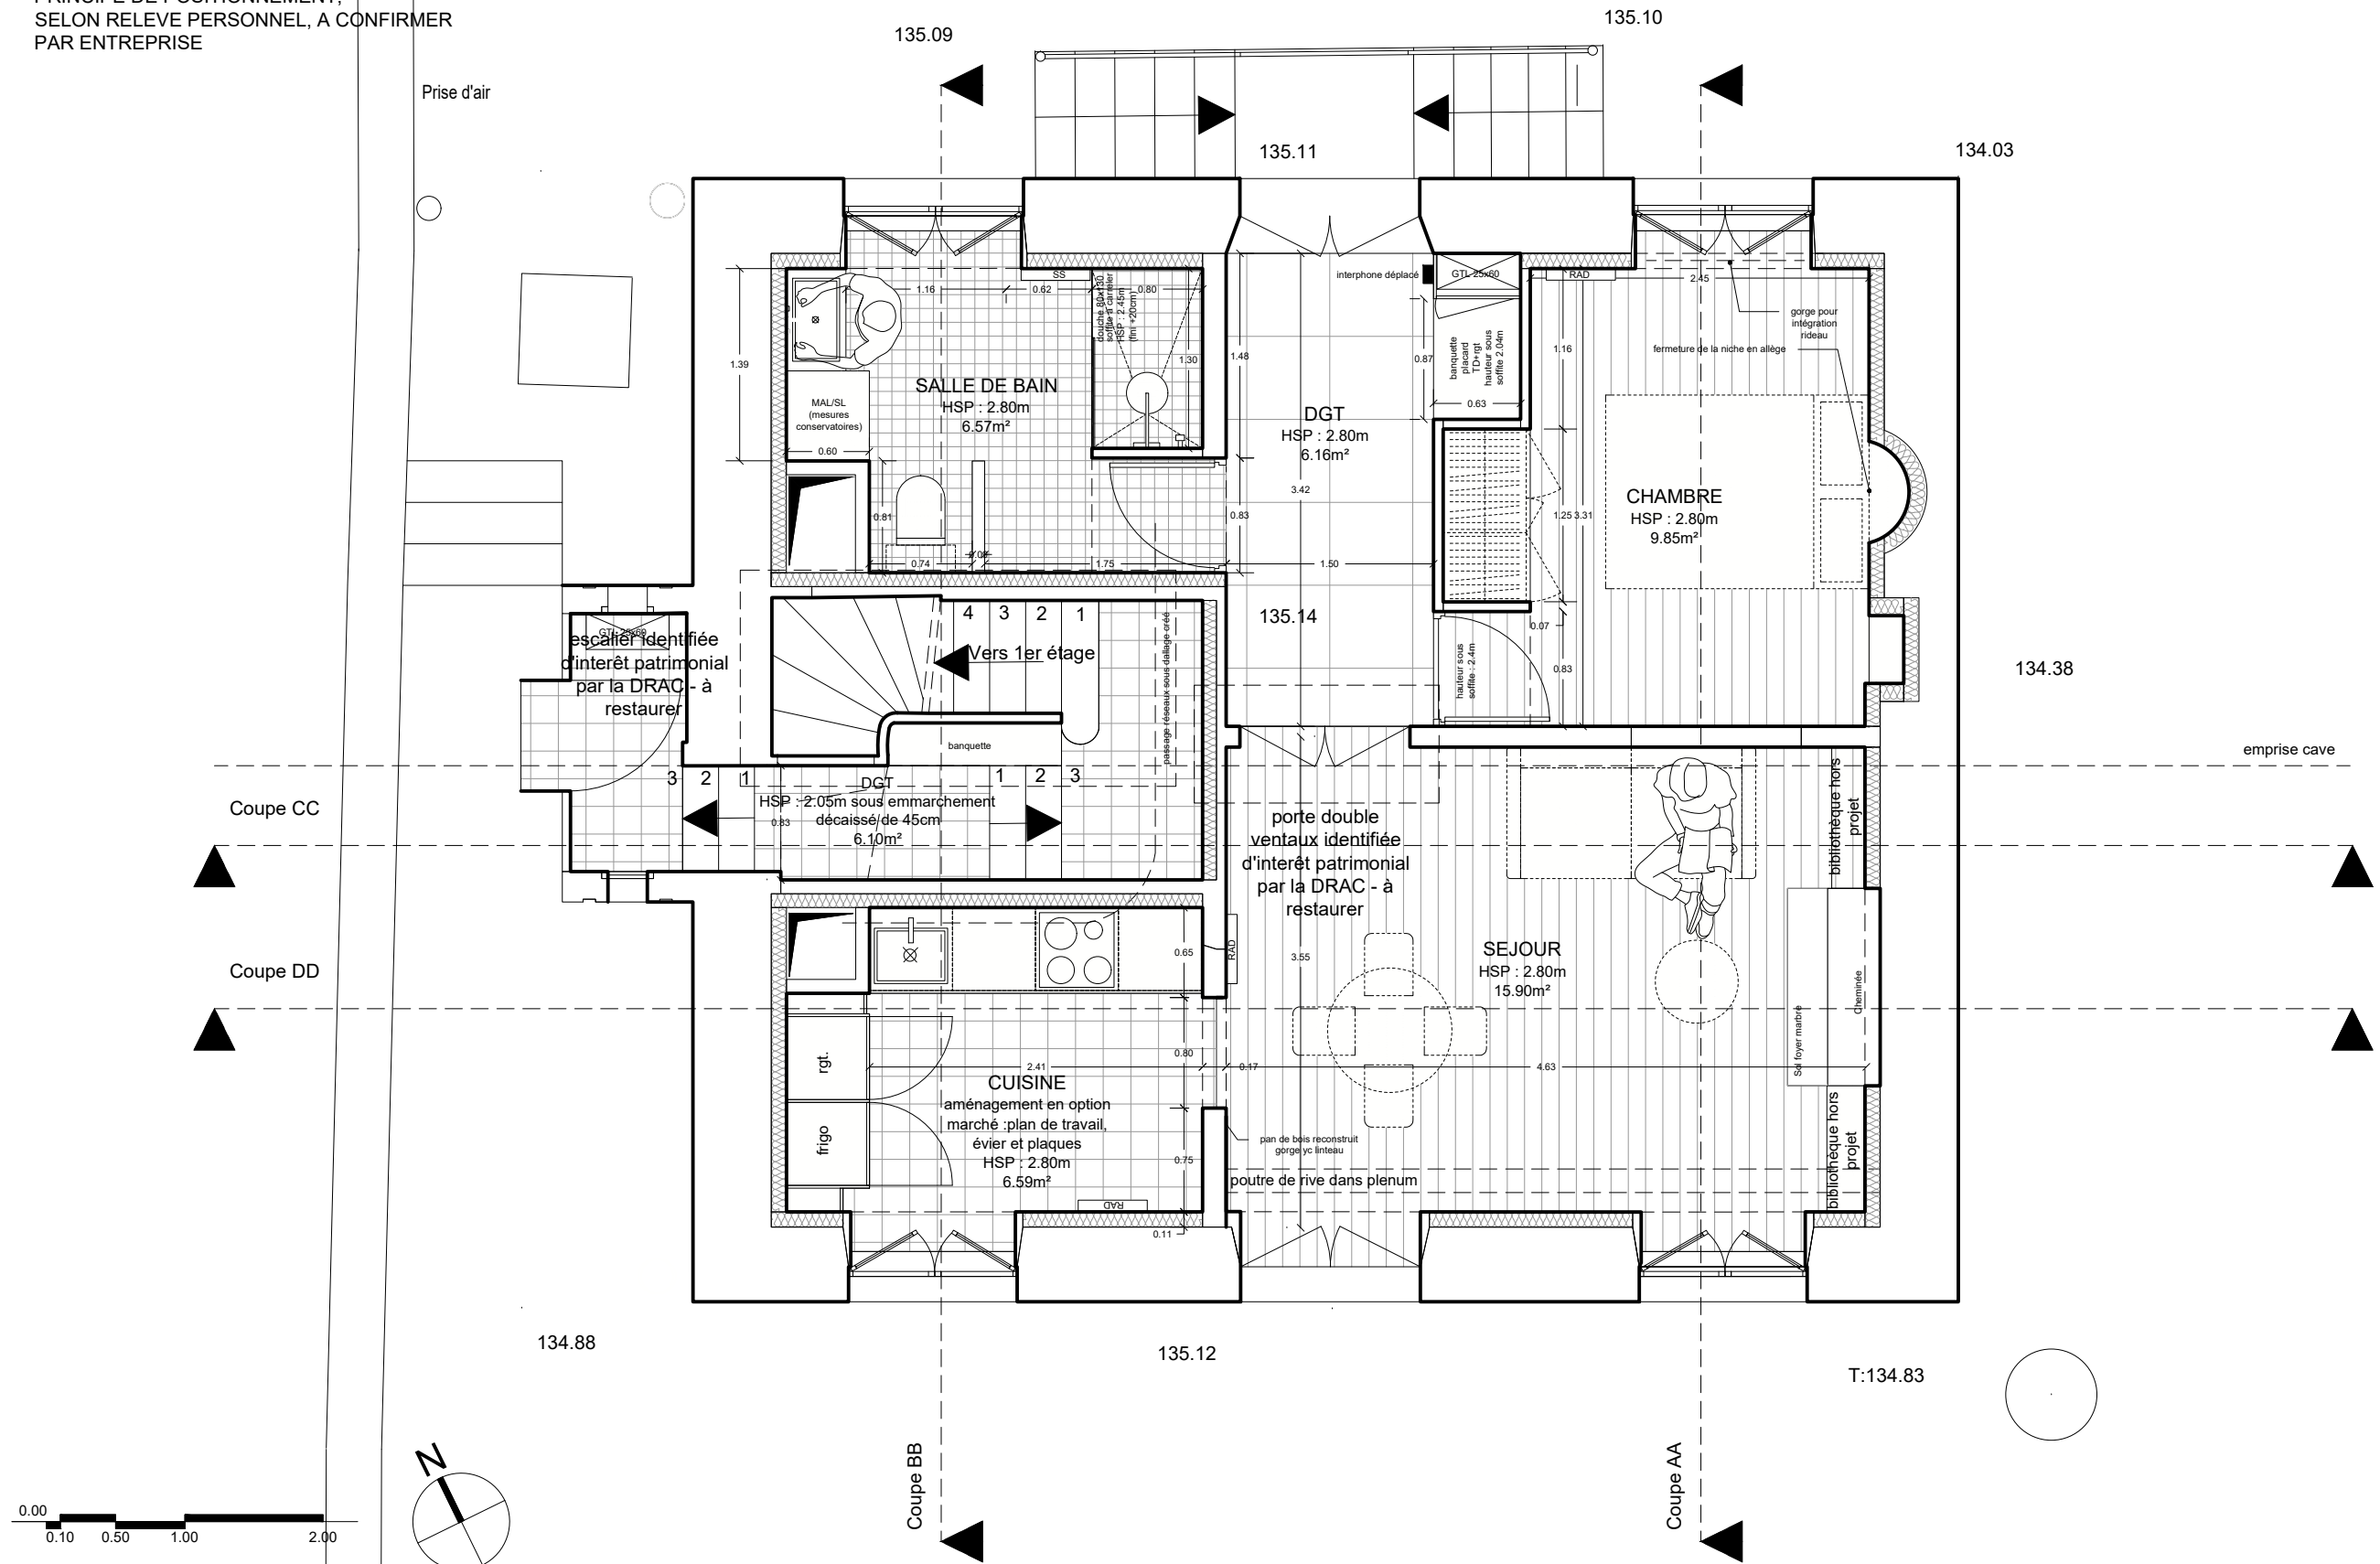

ELEMENTS DONNES A TITRE INDICATIF,
PRINCIPE DE POSITIONNEMENT,
SELON RELEVÉ PERSONNEL, A CONFIRMER
PAR ENTREPRISE





projet :	maîtrise d'ouvrage :	maîtrise d'oeuvre :				document :	102.12	LUM	ECO	DCE	PRJ	ARC	R00	0
							code	emetteur	projet	phase	lot	type	id.	indice
aménagement de deux logements dans la maison des jardiniers château d'Ecouen 2 rue Jean Bullant 95440 Ecouen	Musée National de la Renaissance Château d'Ecouen 2 rue Jean Bullant 95449 Ecouen	 architecte lume architectes 22 rue Jules Verne 75011 Paris	 BET fluides et économiste GICA 21 quai d'Argonne 94170 Le Perreux-sur-Marne	 BET structure PoCo 3 avenue Victoria 75004 Paris	Projet - plan RDC echelle : 1/50 date : 18/07/2025									

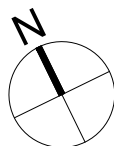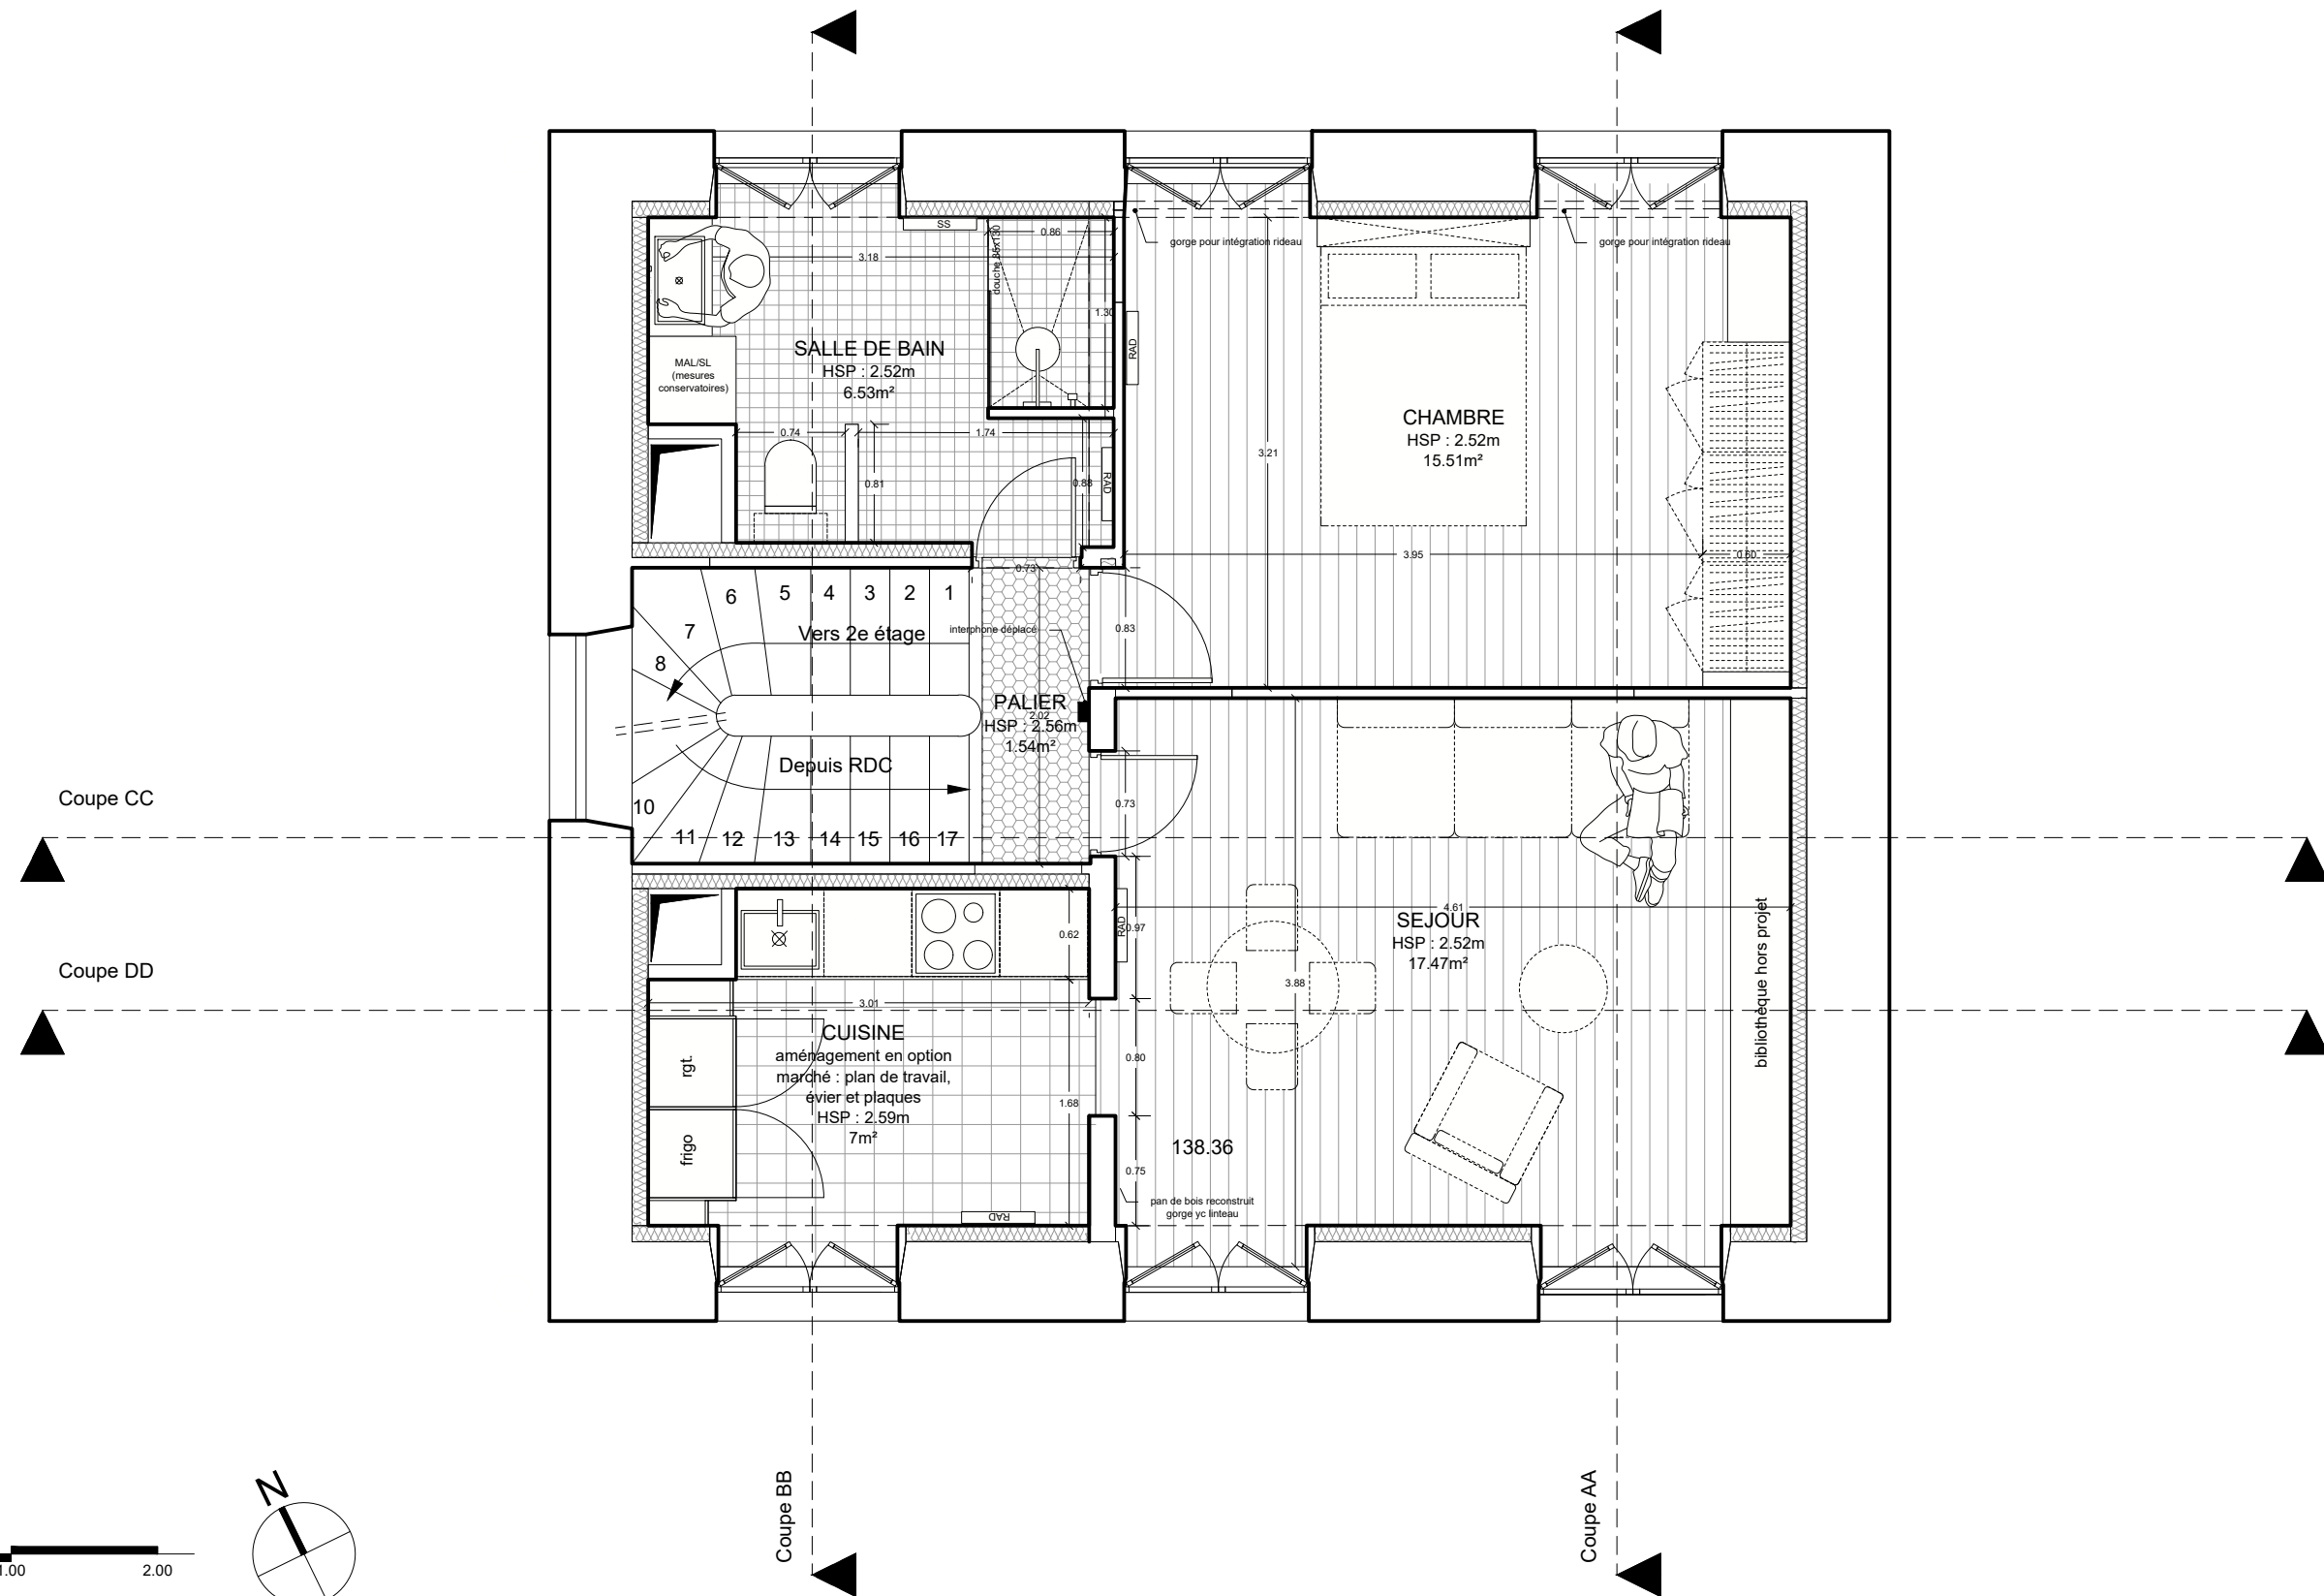


ELEMENTS DONNES A TITRE INDICATIF,
PRINCIPE DE POSITIONNEMENT,
SELON RELEVÉ PERSONNEL, A CONFIRMER
PAR ENTREPRISE





projet :	maîtrise d'ouvrage :	maîtrise d'oeuvre :					document :	102.13	LUM	ECO	DCE	PRJ	ARC	R1	0
								code	emetteur	projet	phase	lot	type	id.	indice
aménagement de deux logements dans la maison des jardiniers château d'Ecouen 2 rue Jean Bullant 95440 Ecouen	Musée National de la Renaissance Château d'Ecouen 2 rue Jean Bullant 95449 Ecouen	 architecte lume architectes 22 rue Jules Verne 75011 Paris	 BET fluides et économiste GICA 21 quai d'Argonne 94170 Le Perreux-sur-Marne	 BET structure PoCo 3 avenue Victoria 75004 Paris	Projet - plan R+1 echelle : 1/50 date : 18/07/2025										

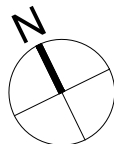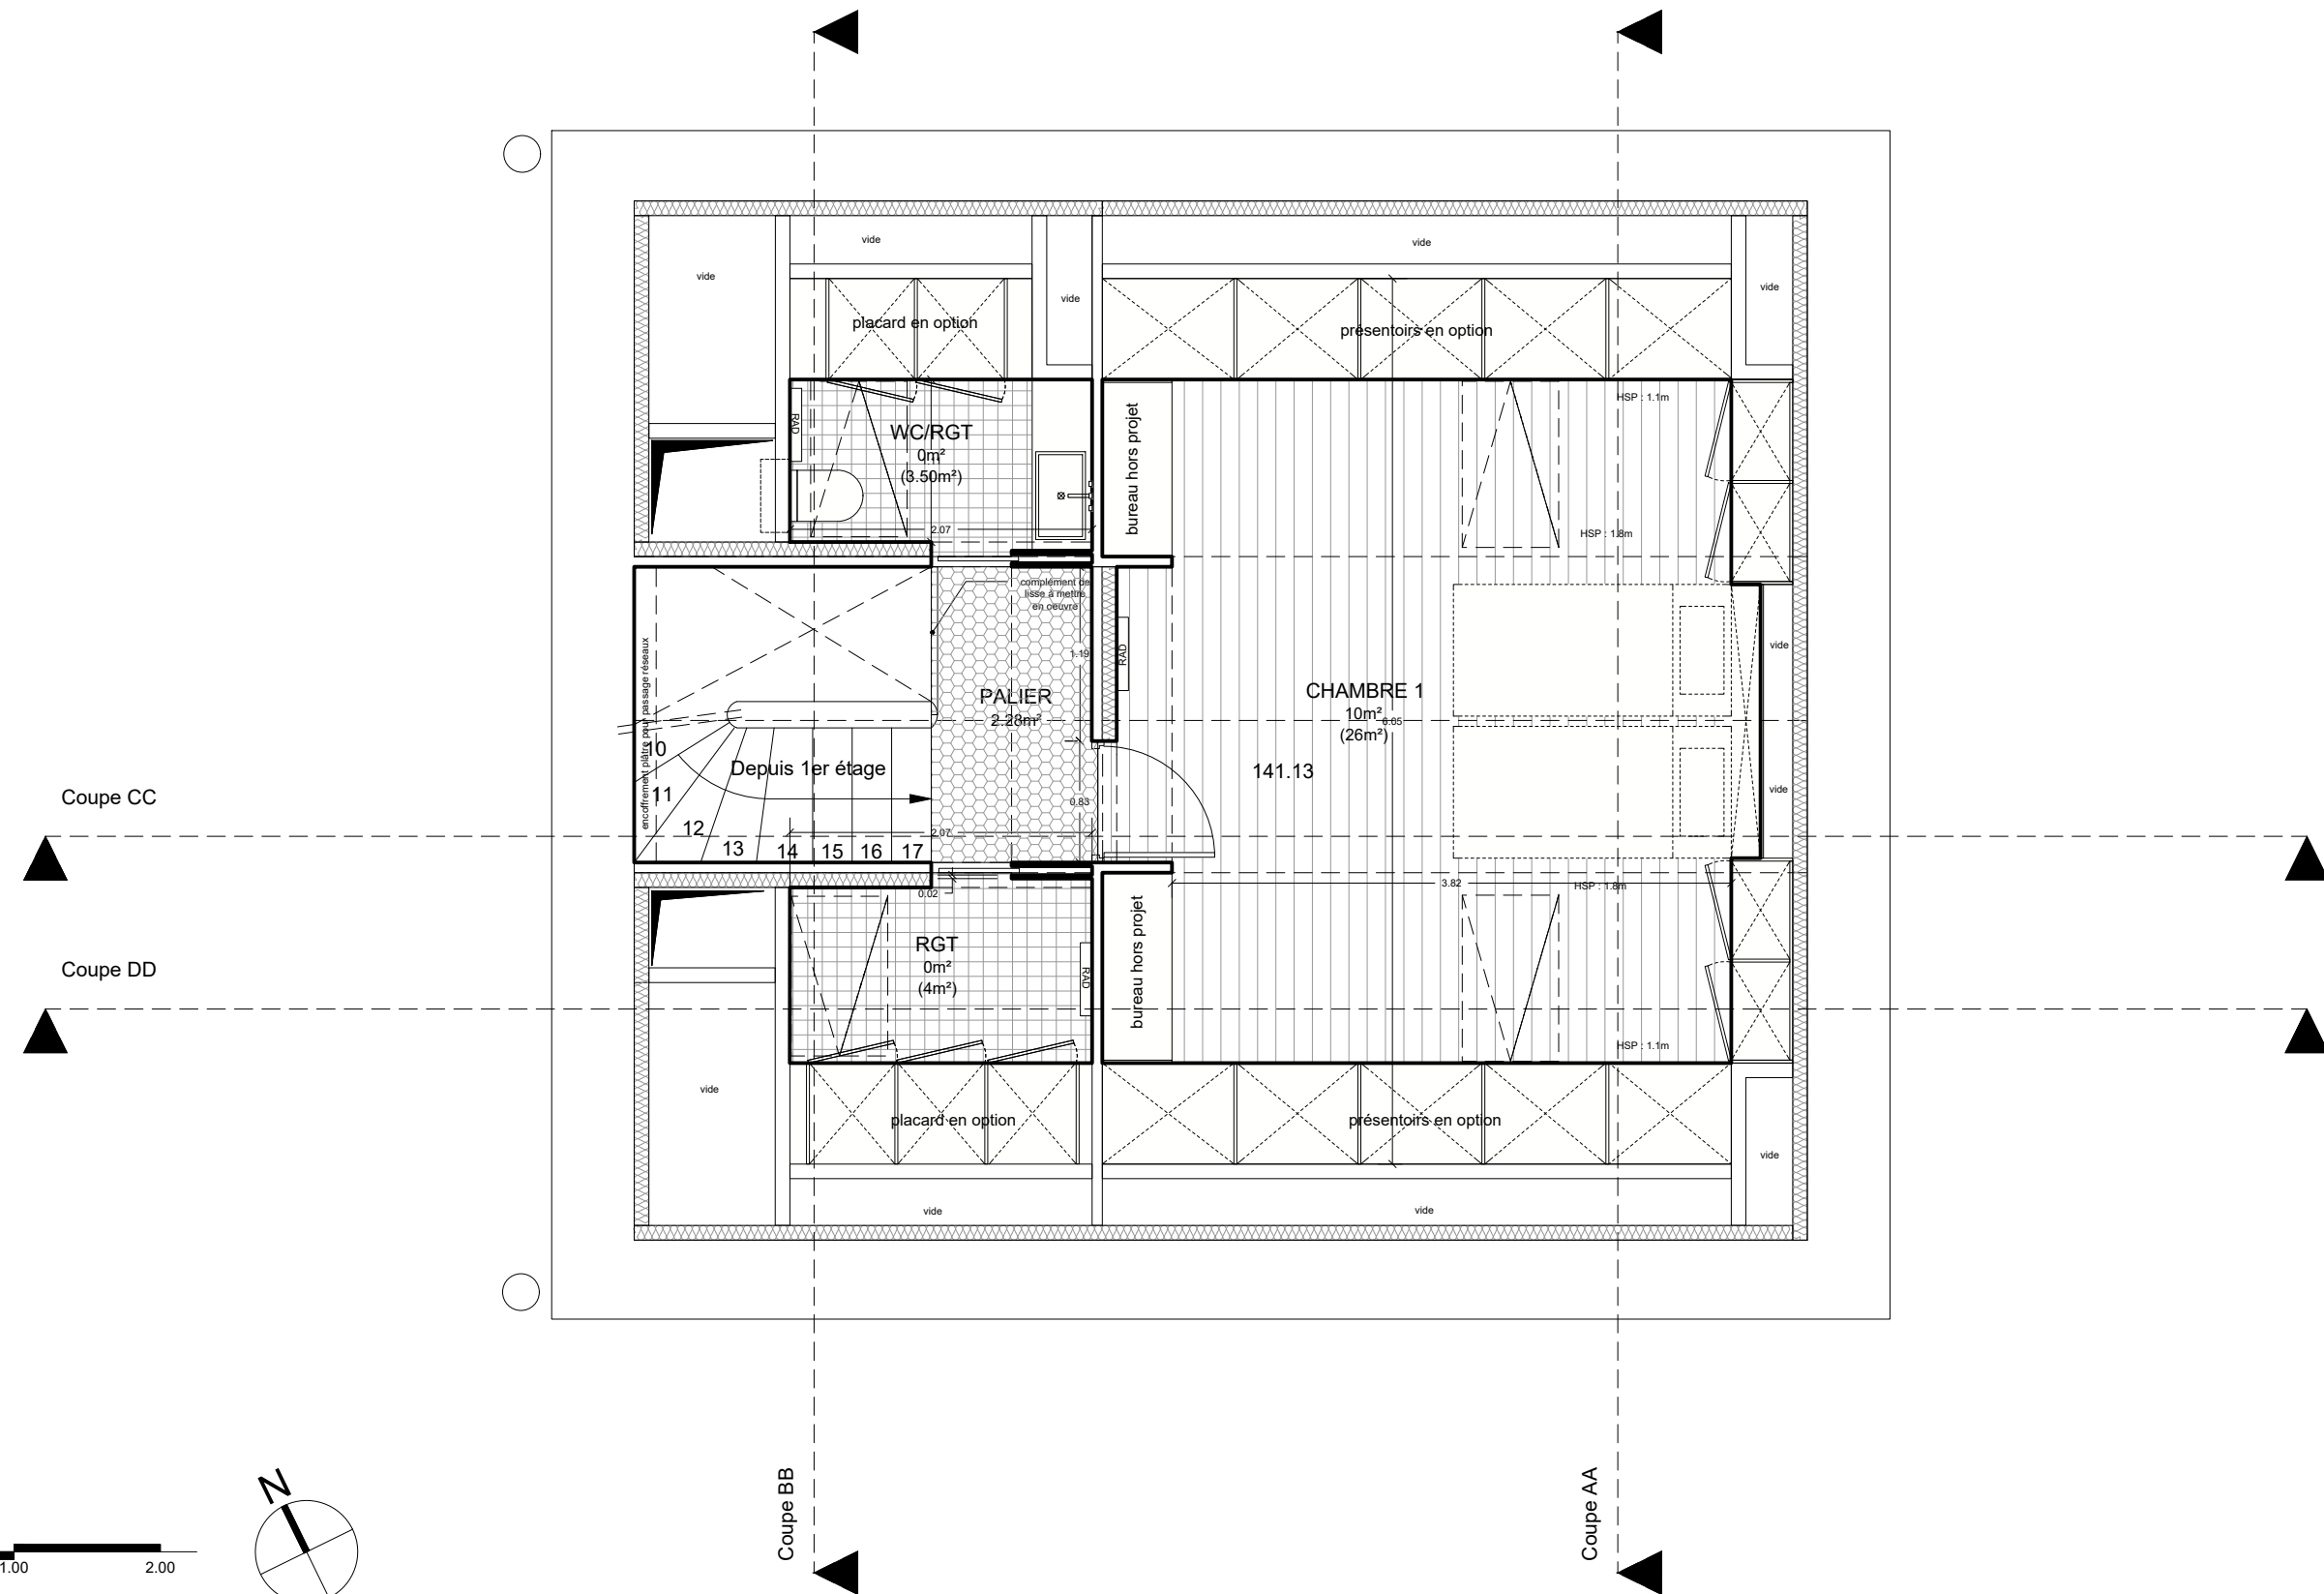


ELEMENTS DONNES A TITRE INDICATIF,
PRINCIPE DE POSITIONNEMENT,
SELON RELEVÉ PERSONNEL, A CONFIRMER
PAR ENTREPRISE



projet :	maîtrise d'ouvrage :	maîtrise d'oeuvre :					document :	102.14	LUM	ECO	DCE	PRJ	ARC	R1C	0
								code	emetteur	projet	phase	lot	type	id.	indice
aménagement de deux logements dans la maison des jardiniers château d'Ecouen 2 rue Jean Bullant 95440 Ecouen	Musée National de la Renaissance Château d'Ecouen 2 rue Jean Bullant 95449 Ecouen	 architecte lume architectes 22 rue Jules Verne 75011 Paris	 BET fluides et économiste GICA 21 quai d'Argonne 94170 Le Perreux-sur-Marne	 BET structure PoCo 3 avenue Victoria 75004 Paris	Projet - plan R+1+C echelle : 1/50 date : 18/07/2025										

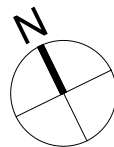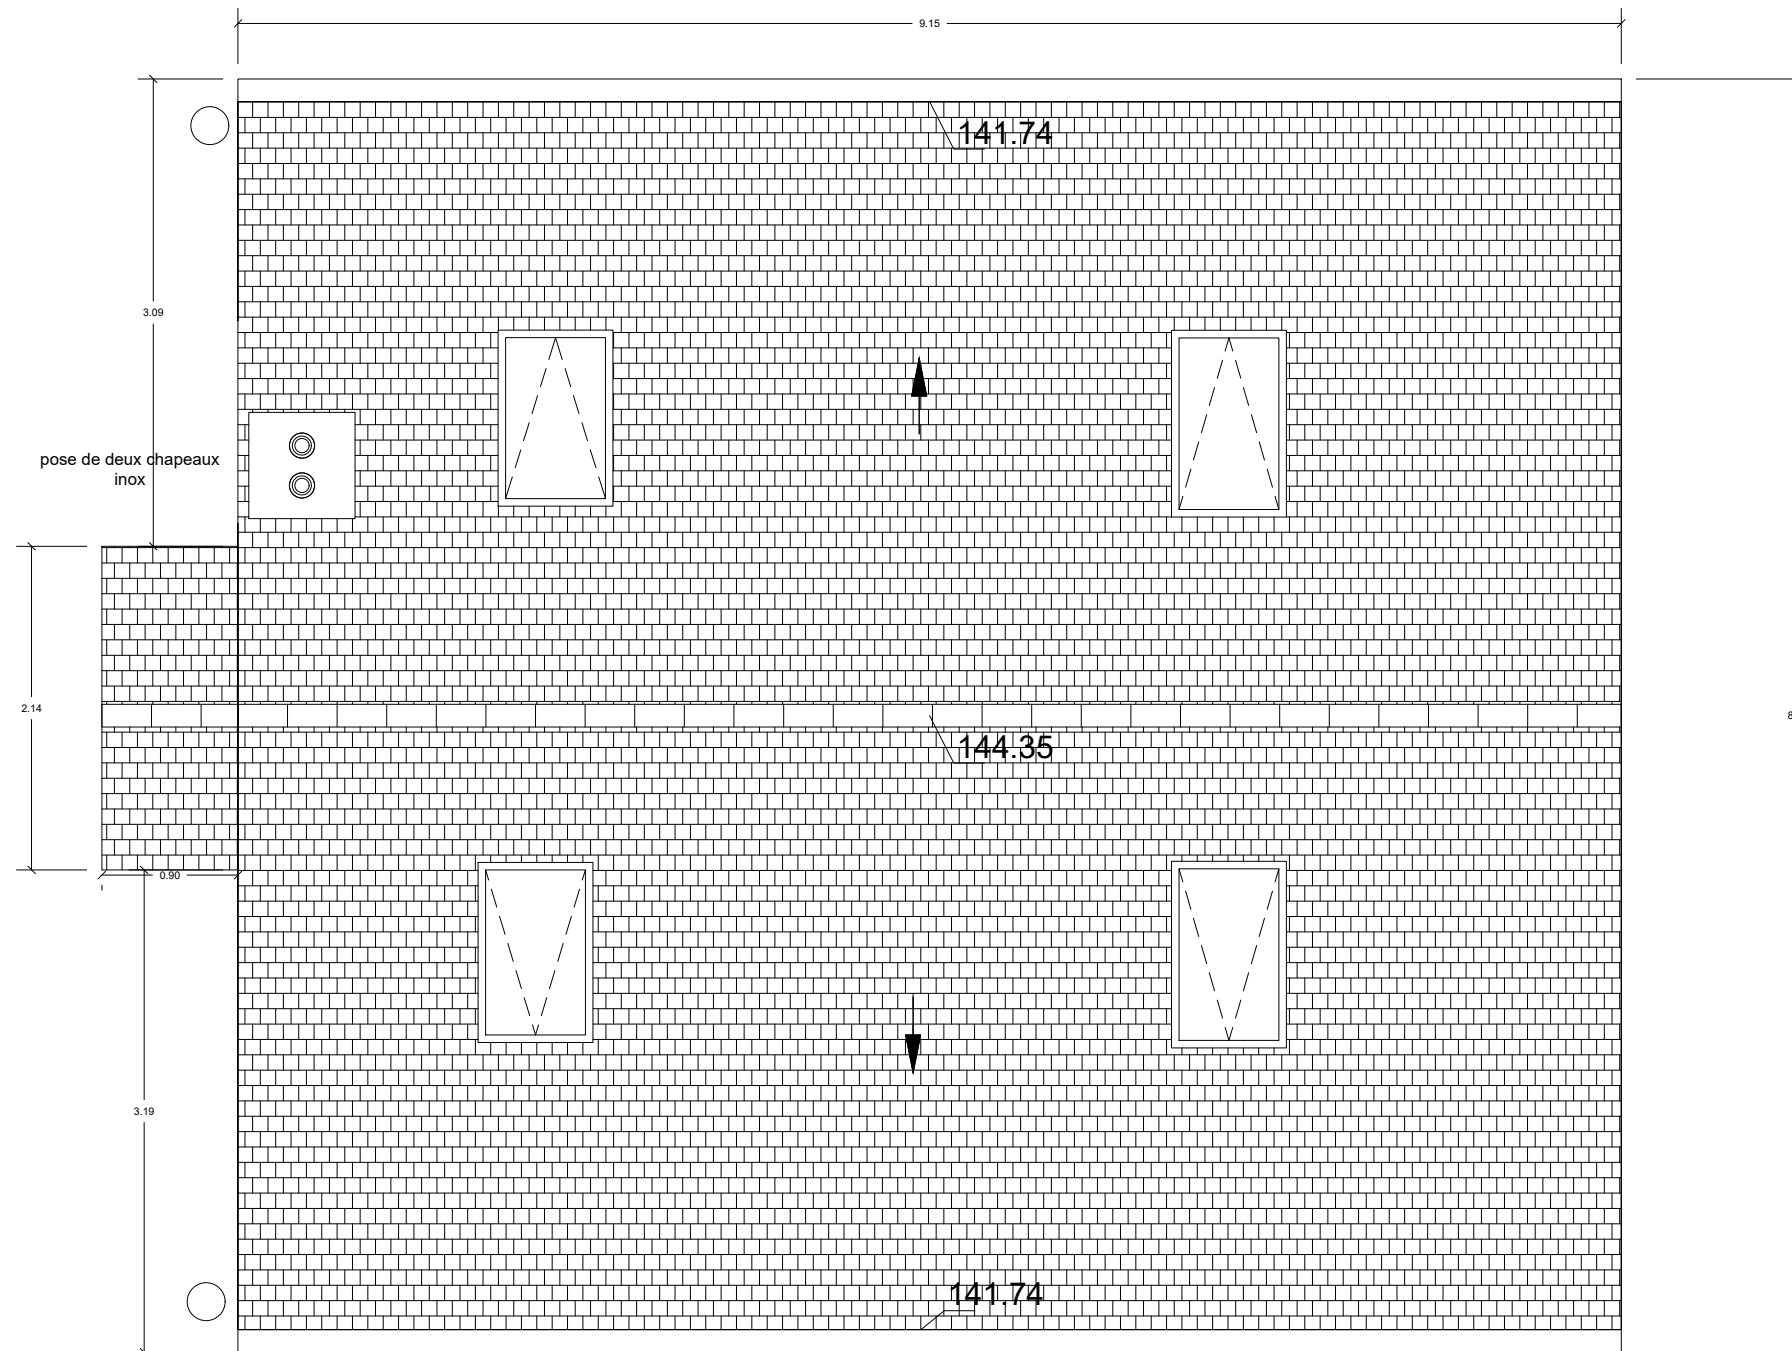ELEMENTS DONNES A TITRE INDICATIF,
PRINCIPE DE POSITIONNEMENT,
SELON RELEVÉ PERSONNEL, A CONFIRMER
PAR ENTREPRISE



projet :	maîtrise d'ouvrage :	maîtrise d'oeuvre :					document :	102.15	LUM	ECO	DCE	PRJ	ARC	TT	0
								code	emetteur	projet	phase	lot	type	id.	indice
aménagement de deux logements dans la maison des jardiniers château d'Ecouen 2 rue Jean Bullant 95440 Ecouen	Musée National de la Renaissance Château d'Ecouen 2 rue Jean Bullant 95449 Ecouen	 architecte lume architectes 22 rue Jules Verne 75011 Paris	 BET fluides et économiste GICA 21 quai d'Argonne 94170 Le Perreux-sur-Marne	 BET structure PoCo 3 avenue Victoria 75004 Paris	Projet - plan de toiture echelle : 1/50 date : 18/07/2025										