



ECO



aménagement de 2 logements dans la maison des jardiniers




Musée national de la Renaissance - Château d'Ecouen

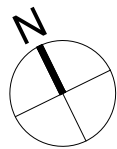
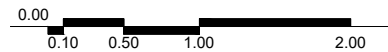
DCE - 18 juillet 2025


projet :	maîtrise d'ouvrage :	maîtrise d'oeuvre :				document :	105.00	LUM	ECO	DCE	GEN	PDG	PDG	0
aménagement de deux logements dans la maison des jardiniers château d'Ecouen 2 rue Jean Bullant 95440 Ecouen		Musée National de la Renaissance Château d'Ecouen 2 rue Jean Bullant 95449 Ecouen		architecte lume architectes lume architectes 22 rue Jules Verne 75011 Paris	BET fluides et économiste GICA 21 quai d'Argonne 94170 Le Perreux-sur-Marne	BET structure PoCo 3 avenue Victoria 75004 Paris	plans de repérage echelle : date :							
							code	emeteur	projet	phase	lot	type	id.	indice







projet :	maîtrise d'ouvrage :	maîtrise d'oeuvre :					document :	105.01	LUM	ECO	DCE	EXI	PLN	SS	0
								code	emetteur	projet	phase	lot	type	id.	indice
aménagement de deux logements dans la maison des jardiniers château d'Ecouen 2 rue Jean Bullant 95440 Ecouen	Musée National de la Renaissance Château d'Ecouen 2 rue Jean Bullant 95449 Ecouen	 architecte lume architectes 22 rue Jules Verne 75011 Paris	 BET fluides et économiste GICA 21 quai d'Argonne 94170 Le Perreux-sur-Marne	 BET structure PoCo 3 avenue Victoria 75004 Paris	Existant- repérage démolition/restauration sols et murs - sous-sol échelle : 1/50 date : 18/07/2025										

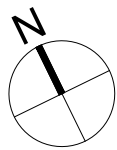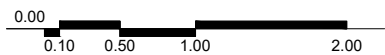
projet :	maîtrise d'ouvrage :	maîtrise d'oeuvre :					document :	105.03	LUM	ECO	DCE	EXI	PLN	R1	0
								code	emetteur	projet	phase	lot	type	id.	indice
aménagement de deux logements dans la maison des jardiniers château d'Ecouen 2 rue Jean Bullant 95440 Ecouen	Musée National de la Renaissance Château d'Ecouen 2 rue Jean Bullant 95449 Ecouen	 architecte lume architectes 22 rue Jules Verne 75011 Paris	 BET fluides et économiste GICA 21 quai d'Argonne 94170 Le Perreux-sur-Marne	 BET structure PoCo 3 avenue Victoria 75004 Paris	Existant - repérage démolition/restauration sols et murs - R+1 échelle : 1/50 date : 18/07/2025										

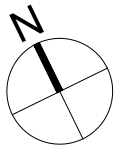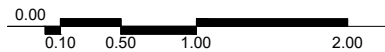


projet :	maîtrise d'ouvrage :	maîtrise d'oeuvre :					document :	105.05	LUM	ECO	DCE	EXI	PLN	TT	0
								code	emetteur	projet	phase	lot	type	id.	indice
aménagement de deux logements dans la maison des jardiniers château d'Ecouen 2 rue Jean Bullant 95440 Ecouen	Musée National de la Renaissance Château d'Ecouen 2 rue Jean Bullant 95449 Ecouen	 lume architectes	architecte lume architectes 22 rue Jules Verne 75011 Paris	 GICA	BET fluides et économiste GICA 21 quai d'Argonne 94170 Le Perreux-sur-Marne	 PoCo	BET structure PoCo 3 avenue Victoria 75004 Paris	Existant - repérage démolition/restauration sols et murs - toiture échelle : 1/50 date : 18/07/2025							



projet :	maîtrise d'ouvrage :	maîtrise d'oeuvre :					document :	105.11	LUM	ECO	DCE	EXI	PLF	SS	0
								code	emetteur	projet	phase	lot	type	id.	indice
aménagement de deux logements dans la maison des jardiniers château d'Ecouen 2 rue Jean Bullant 95440 Ecouen	Musée National de la Renaissance Château d'Ecouen 2 rue Jean Bullant 95449 Ecouen	 lume architectes	architecte lume architectes 22 rue Jules Verne 75011 Paris	 GICA	BET fluides et économiste GICA 21 quai d'Argonne 94170 Le Perreux-sur-Marne	 PoCo	BET structure PoCo 3 avenue Victoria 75004 Paris	Existant - repérage démolition/restauration plafond - sous-sol échelle : 1/50 date : 18/07/2025							

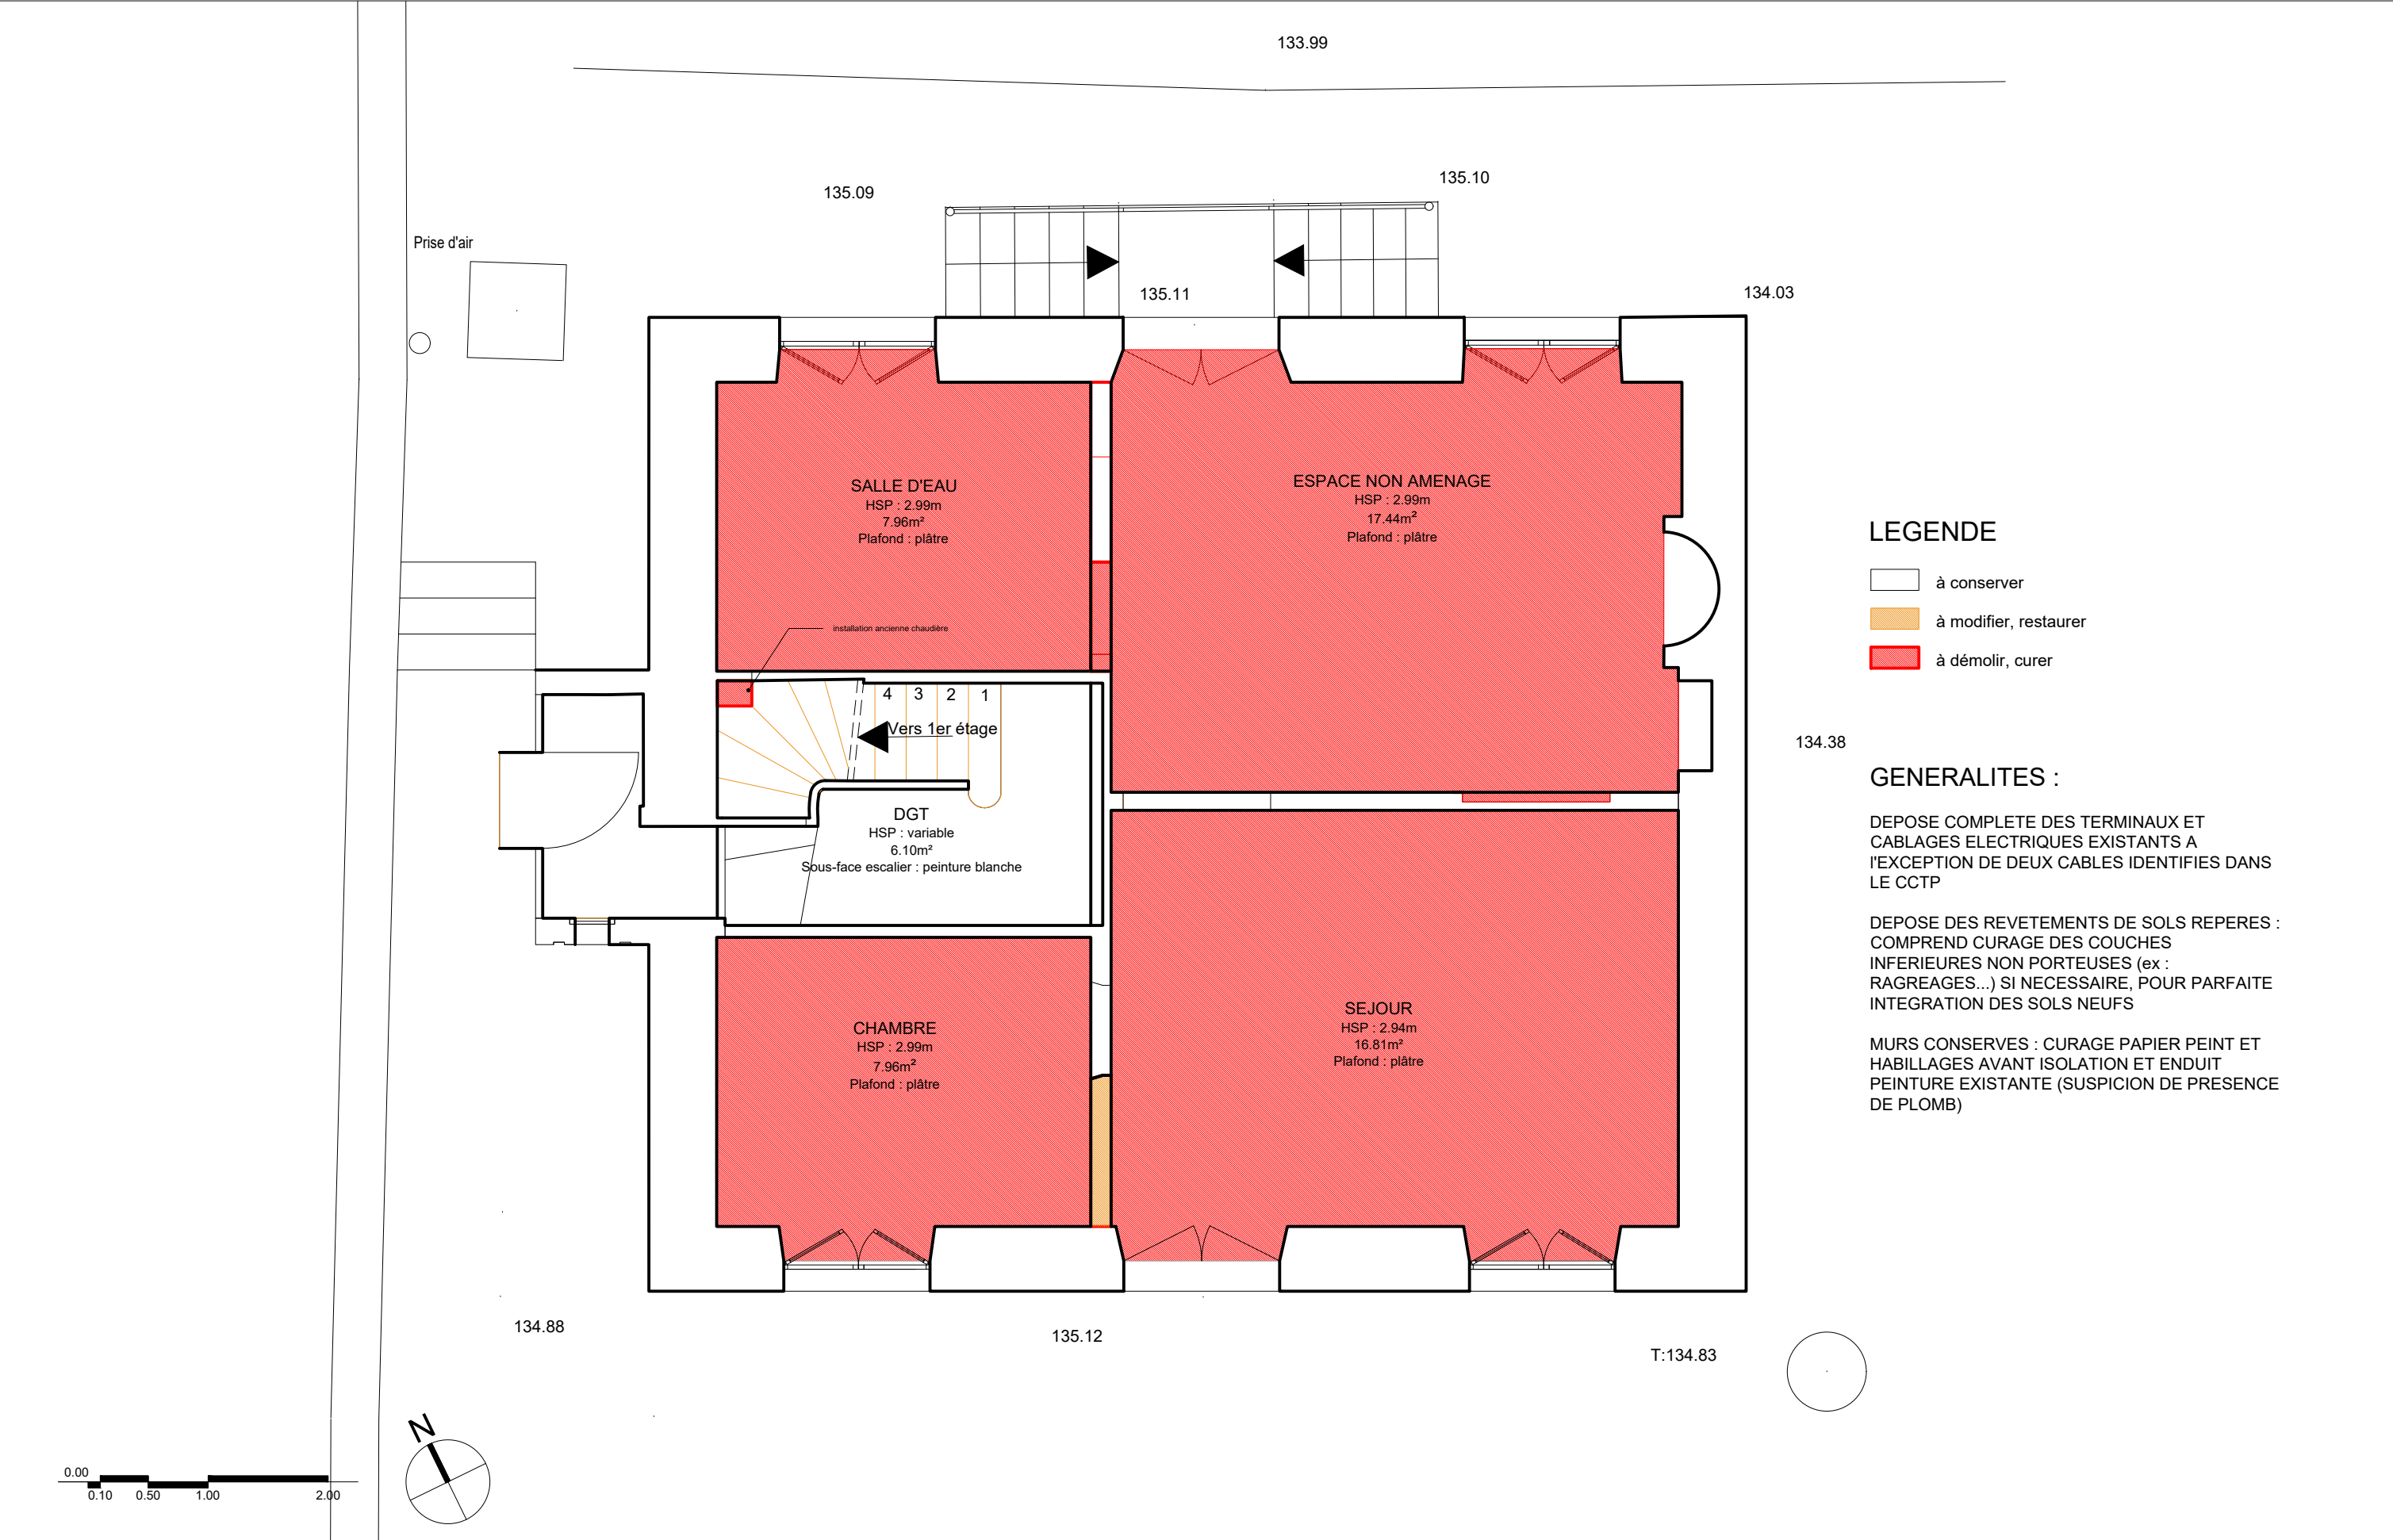

projet :		maîtrise d'ouvrage :		maîtrise d'oeuvre :		document :		105.12	LUM	ECO	DCE	EXI	PLF	R00	0
								code	emetteur	projet	phase	lot	type	id.	indice
aménagement de deux logements dans la maison des jardiniers château d'Ecouen 2 rue Jean Bullant 95440 Ecouen		Musée National de la Renaissance Château d'Ecouen 2 rue Jean Bullant 95449 Ecouen		architecte lume architectes 22 rue Jules Verne 75011 Paris		BET fluides et économiste GICA 21 quai d'Argonne 94170 Le Perreux-sur-Marne		BET structure PoCo 3 avenue Victoria 75004 Paris		Existant - repérage démolition/restauration plafond - RDC					
										échelle : 1/50		date : 18/07/2025			

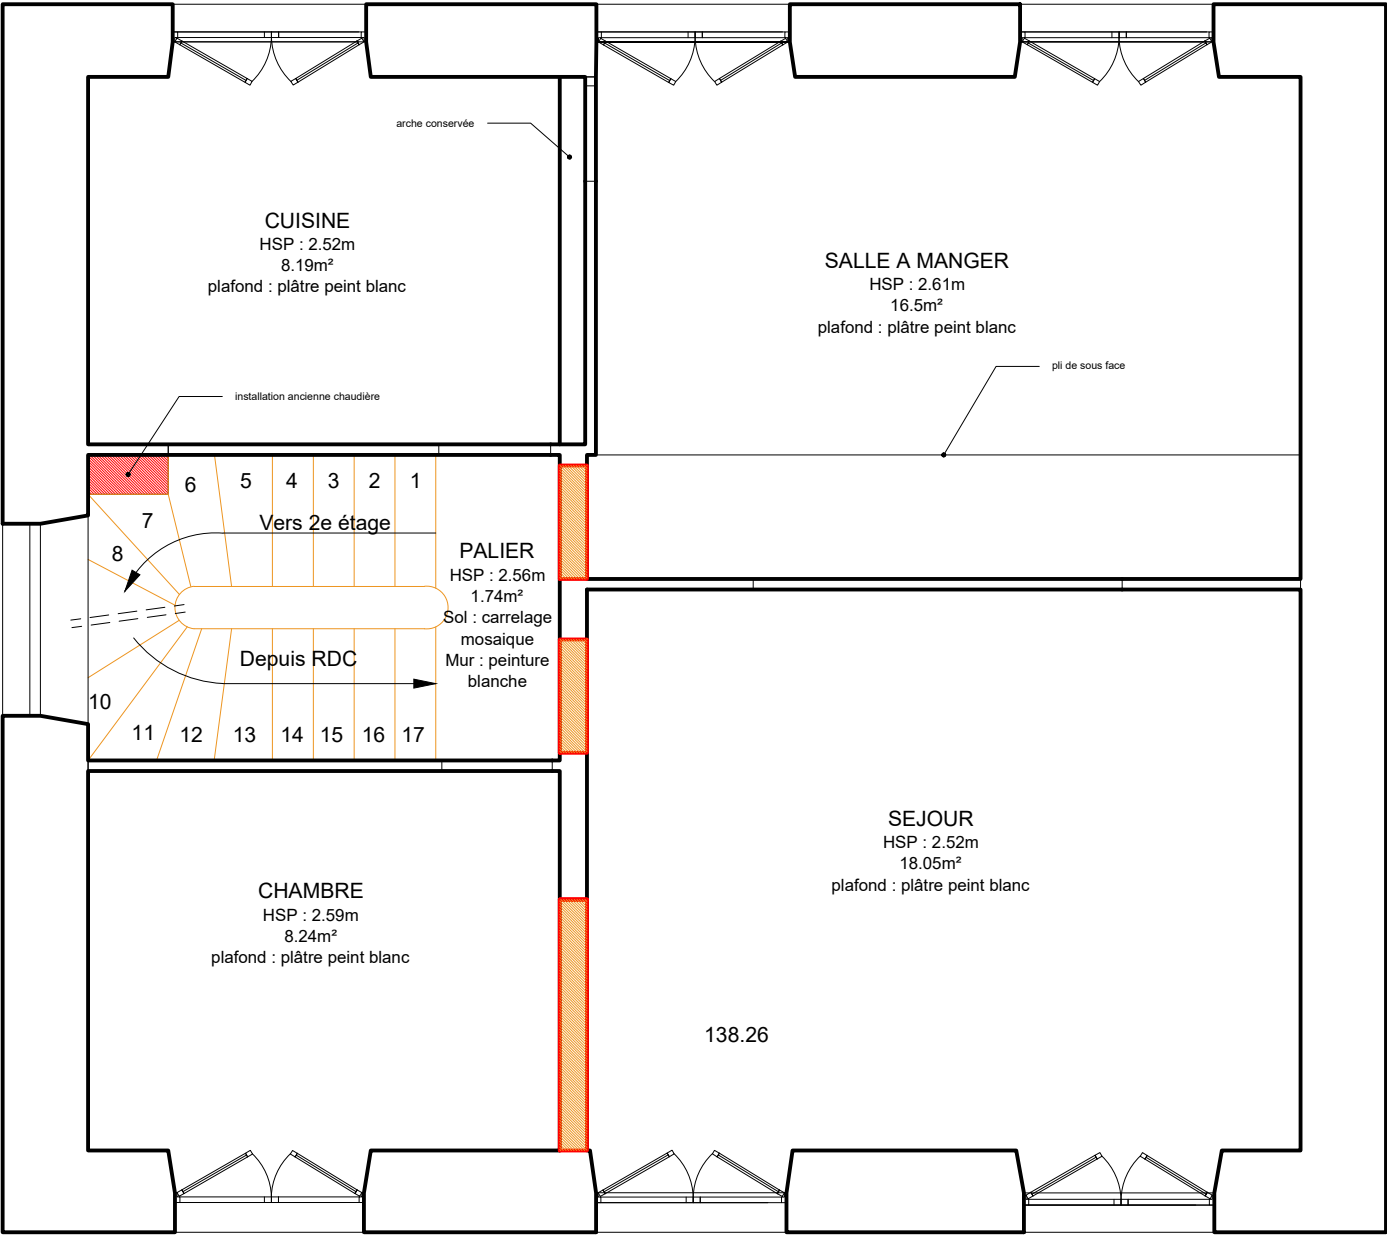

LEGENDE



- à conserver
- à modifier, restaurer
- à démolir, curer

GENERALITES :




DEPOSE COMPLETE DES TERMINAUX ET CABLAGES ELECTRIQUES EXISTANTS A L'EXCEPTION DE DEUX CABLES IDENTIFIES DANS LE CCTP


DEPOSE DES REVETEMENTS DE SOLS REPERES : COMPREND CURAGE DES COUCHES INFERIEURES NON PORTEUSES (ex : RAGREAGES...) SI NECESSAIRE, POUR PARFAITE INTEGRATION DES SOLS NEUFS

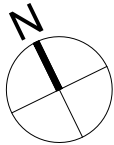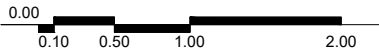

MURS CONSERVES : CURAGE PAPIER PEINT ET HABILLAGES AVANT ISOLATION ET ENDUIT PEINTURE EXISTANTE (SUSPICION DE PRESENCE DE PLOMB)





projet :	maîtrise d'ouvrage :	maîtrise d'oeuvre :	document :	105.13	LUM	ECO	DCE	EXI	PLF	R1	0
				code	emetteur	projet	phase	lot	type	id.	indice
aménagement de deux logements dans la maison des jardiniers château d'Ecouen 2 rue Jean Bullant 95440 Ecouen	Musée National de la Renaissance Château d'Ecouen 2 rue Jean Bullant 95449 Ecouen	architecte lume architectes 22 rue Jules Verne 75011 Paris	BET fluides et économiste GICA 21 quai d'Argonne 94170 Le Perreux-sur-Marne	BET structure PoCo 3 avenue Victoria 75004 Paris	Existant - repérage démolition/restauration plafond - R+1						
					echelle :	1/50					
					date :	18/07/2025					

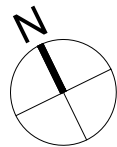projet :	maîtrise d'ouvrage :	maîtrise d'oeuvre :					document :	105.14	LUM	ECO	DCE	EXI	PLF	R1C	0
								code	emetteur	projet	phase	lot	type	id.	indice
aménagement de deux logements dans la maison des jardiniers château d'Ecouen 2 rue Jean Bullant 95440 Ecouen	Musée National de la Renaissance Château d'Ecouen 2 rue Jean Bullant 95449 Ecouen	 lume architectes	architecte lume architectes 22 rue Jules Verne 75011 Paris	 GICA 21 quai d'Argonne 94170 Le Perreux-sur-Marne	 PoCo 3 avenue Victoria 75004 Paris	BET fluides et économiste BET structure	Existant - repérage démolition/restauration plafond - R+1+C échelle : 1/50 date : 18/07/2025								




projet :	maîtrise d'ouvrage :	maîtrise d'oeuvre :					document :	105.21	LUM	ECO	DCE	PRJ	PLN	SS	0
								code	emetteur	projet	phase	lot	type	id.	indice
aménagement de deux logements dans la maison des jardiniers château d'Ecouen 2 rue Jean Bullant 95440 Ecouen	Musée National de la Renaissance Château d'Ecouen 2 rue Jean Bullant 95449 Ecouen	 architecte lume architectes 22 rue Jules Verne 75011 Paris	 BET fluides et économiste GICA 21 quai d'Argonne 94170 Le Perreux-sur-Marne	 BET structure PoCo 3 avenue Victoria 75004 Paris	Projet - repérage projet sols et murs - sous-sol echelle : 1/50 date : 18/07/2025										

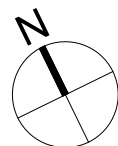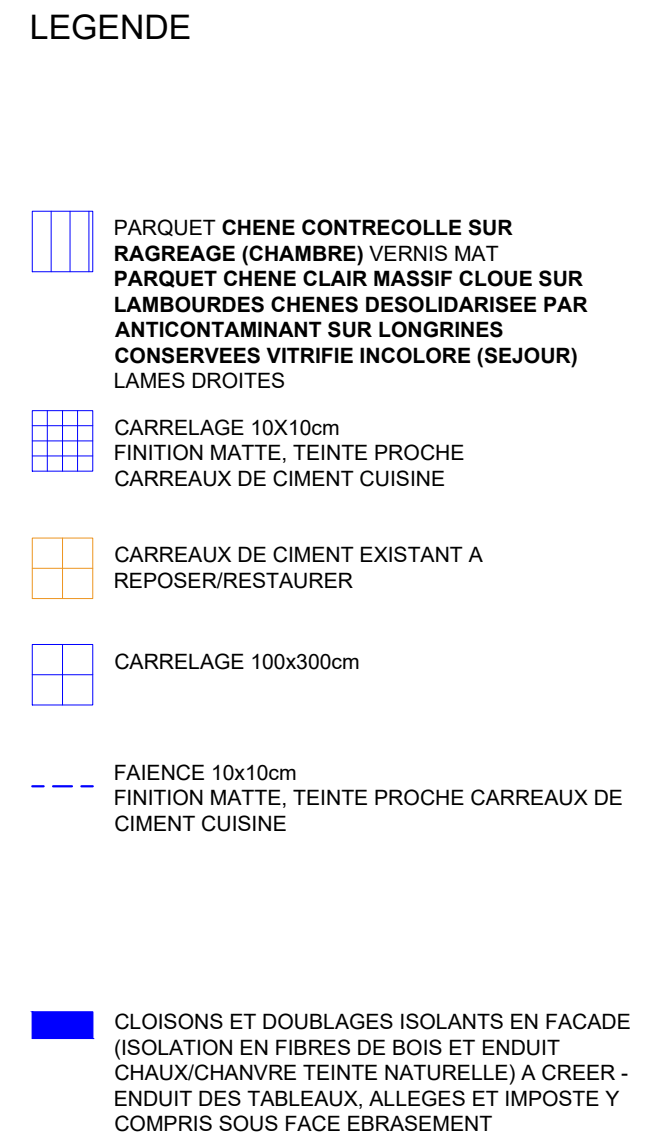



projet :	maîtrise d'ouvrage :	maîtrise d'oeuvre :					document :	105.22	LUM	ECO	DCE	PRJ	PLN	R00	0
								code	emetteur	projet	phase	lot	type	id.	indice
aménagement de deux logements dans la maison des jardiniers château d'Ecouen 2 rue Jean Bullant 95440 Ecouen	Musée National de la Renaissance Château d'Ecouen 2 rue Jean Bullant 95449 Ecouen	architecte lume architectes	lume architectes 22 rue Jules Verne 75011 Paris	BET fluides et économiste GiCA GICA 21 quai d'Argonne 94170 Le Perreux-sur-Marne	BET structure poésie constructive PoCo 3 avenue Victoria 75004 Paris	Projet - repérage projet sols et murs - RDC echelle : 1/50 date : 18/07/2025									

projet :	maîtrise d'ouvrage :	maîtrise d'oeuvre :			document :	105.23	LUM	ECO	DCE	PRJ	PLN	R1	0
						code	emetteur	projet	phase	lot	type	id.	indice
aménagement de deux logements dans la maison des jardiniers château d'Ecouen 2 rue Jean Bullant 95440 Ecouen	Musée National de la Renaissance Château d'Ecouen 2 rue Jean Bullant 95449 Ecouen	 architecte lume architectes 22 rue Jules Verne 75011 Paris	 BET fluides et économiste GICA 21 quai d'Argonne 94170 Le Perreux-sur-Marne	 BET structure PoCo 3 avenue Victoria 75004 Paris	Projet - repérage projet sols et murs - R+1 echelle : 1/50 date : 18/07/2025								


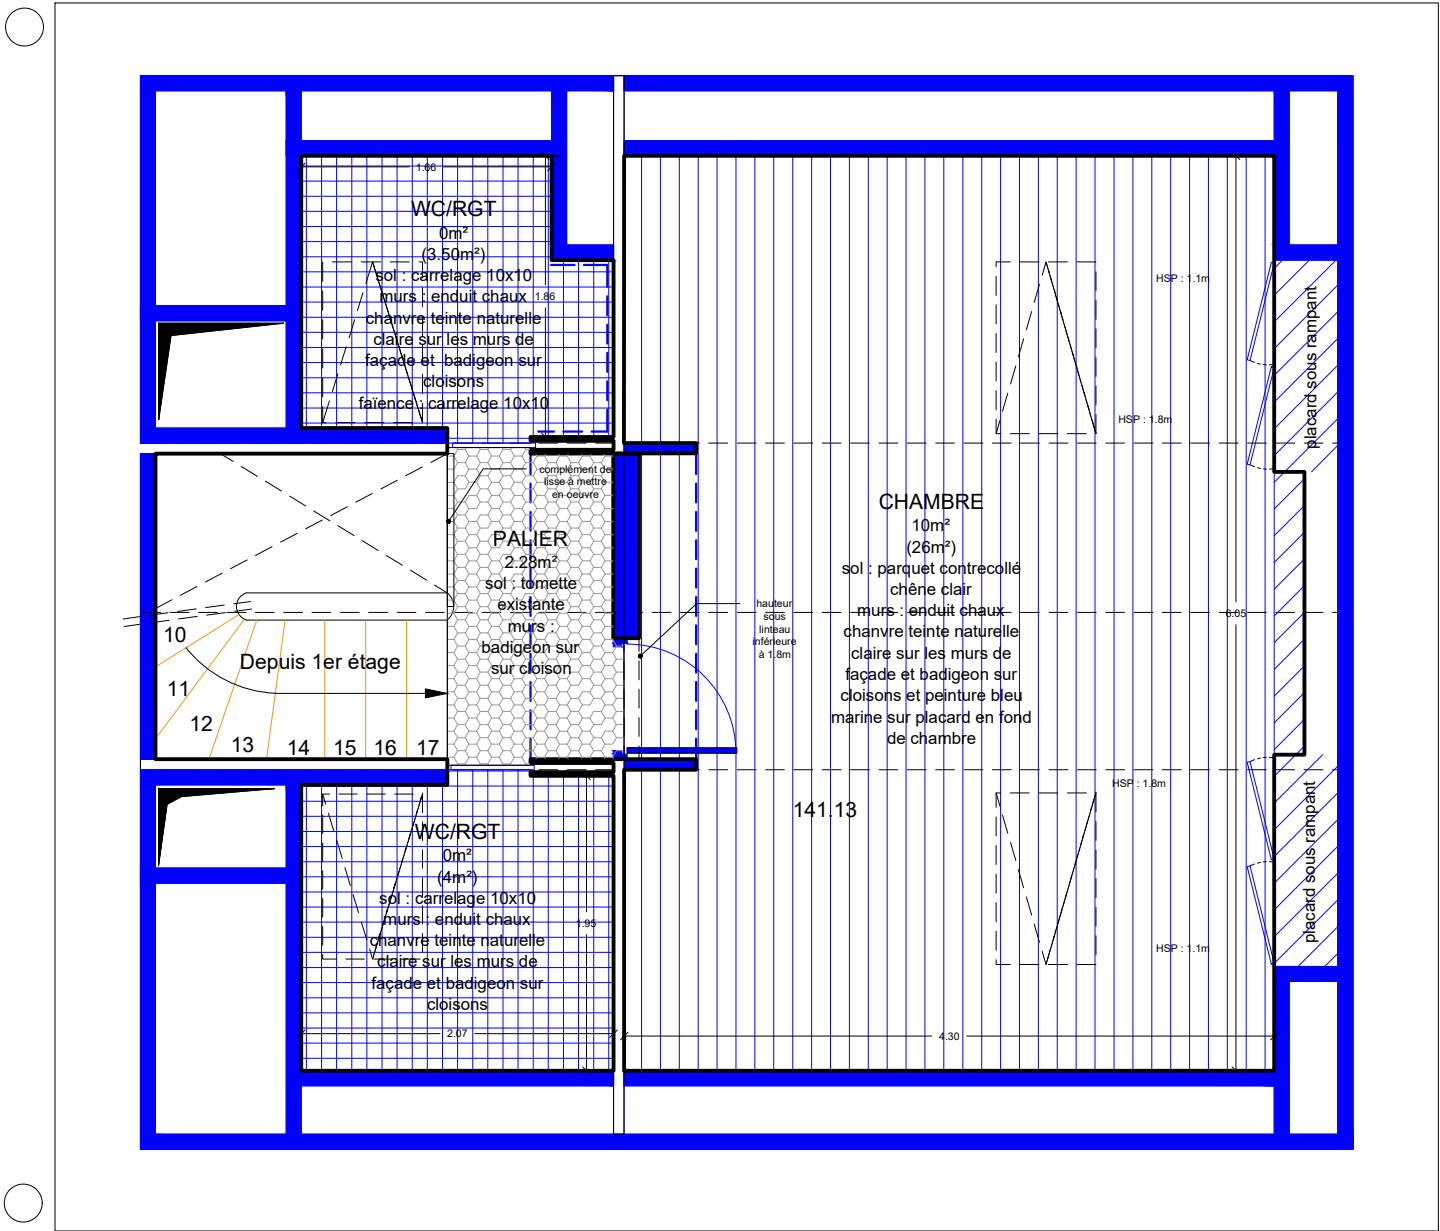


LEGENDE


- PPARQUET CHENE CONTRECOLLE SUR CHAPE
VERNIS MAT - LAMES DROITES
- CARRELAGE 10x10cm
FINITION MATTE, TEINTE PROCHE
CARREAUX DE CIMENT ENTREE T3
- FAIENCE 10x10cm
FINITION MATTE, TEINTE PROCHE
CARREAUX DE CIMENT ENTREE T3
- CLOISONS ET DOUBLAGES ISOLANTS EN FACADE
(ISOLATION EN FIBRES DE BOIS ET ENDUIT
CHAUX/CHANVRE TEINTE NATURELLE) A CREER -
ENDUIT DES TABLEAUX, ALLEGES ET IMPOSTE Y
COMPRIS SOUS FACE EBRASEMENT

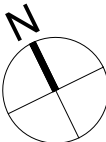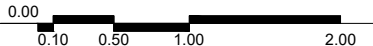



projet :	maîtrise d'ouvrage :	maîtrise d'oeuvre :			document :	105.24	LUM	ECO	DCE	PRJ	PLN	R1C	0
						code	emetteur	projet	phase	lot	type	id.	indice
aménagement de deux logements dans la maison des jardiniers château d'Ecouen 2 rue Jean Bullant 95440 Ecouen	Musée National de la Renaissance Château d'Ecouen 2 rue Jean Bullant 95449 Ecouen	architecte lume architectes 22 rue Jules Verne 75011 Paris	BET fluides et économiste GiCA GICA 21 quai d'Argonne 94170 Le Perreux-sur-Marne	BET structure poésie constructive PoCo 3 avenue Victoria 75004 Paris	Projet - repérage projet sols et murs - R+1+C échelle : 1/50 date : 18/07/2025								

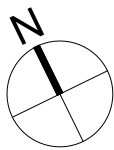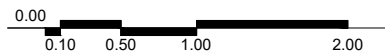



projet :	maîtrise d'ouvrage :	maîtrise d'oeuvre :				document :	105.31	LUM	ECO	DCE	PRJ	PLF	R00	0
							code	emetteur	projet	phase	lot	type	id.	indice
aménagement de deux logements dans la maison des jardiniers château d'Ecouen 2 rue Jean Bullant 95440 Ecouen	Musée National de la Renaissance Château d'Ecouen 2 rue Jean Bullant 95449 Ecouen	architecte lume architectes	lume architectes 22 rue Jules Verne 75011 Paris	BET fluides et économiste GiCA GICA 21 quai d'Argonne 94170 Le Perreux-sur-Marne	BET structure prodele constructive PoCo 3 avenue Victoria 75004 Paris	Projet - repérage projet plafonds - sous-sol échelle : 1/50 date : 18/07/2025								

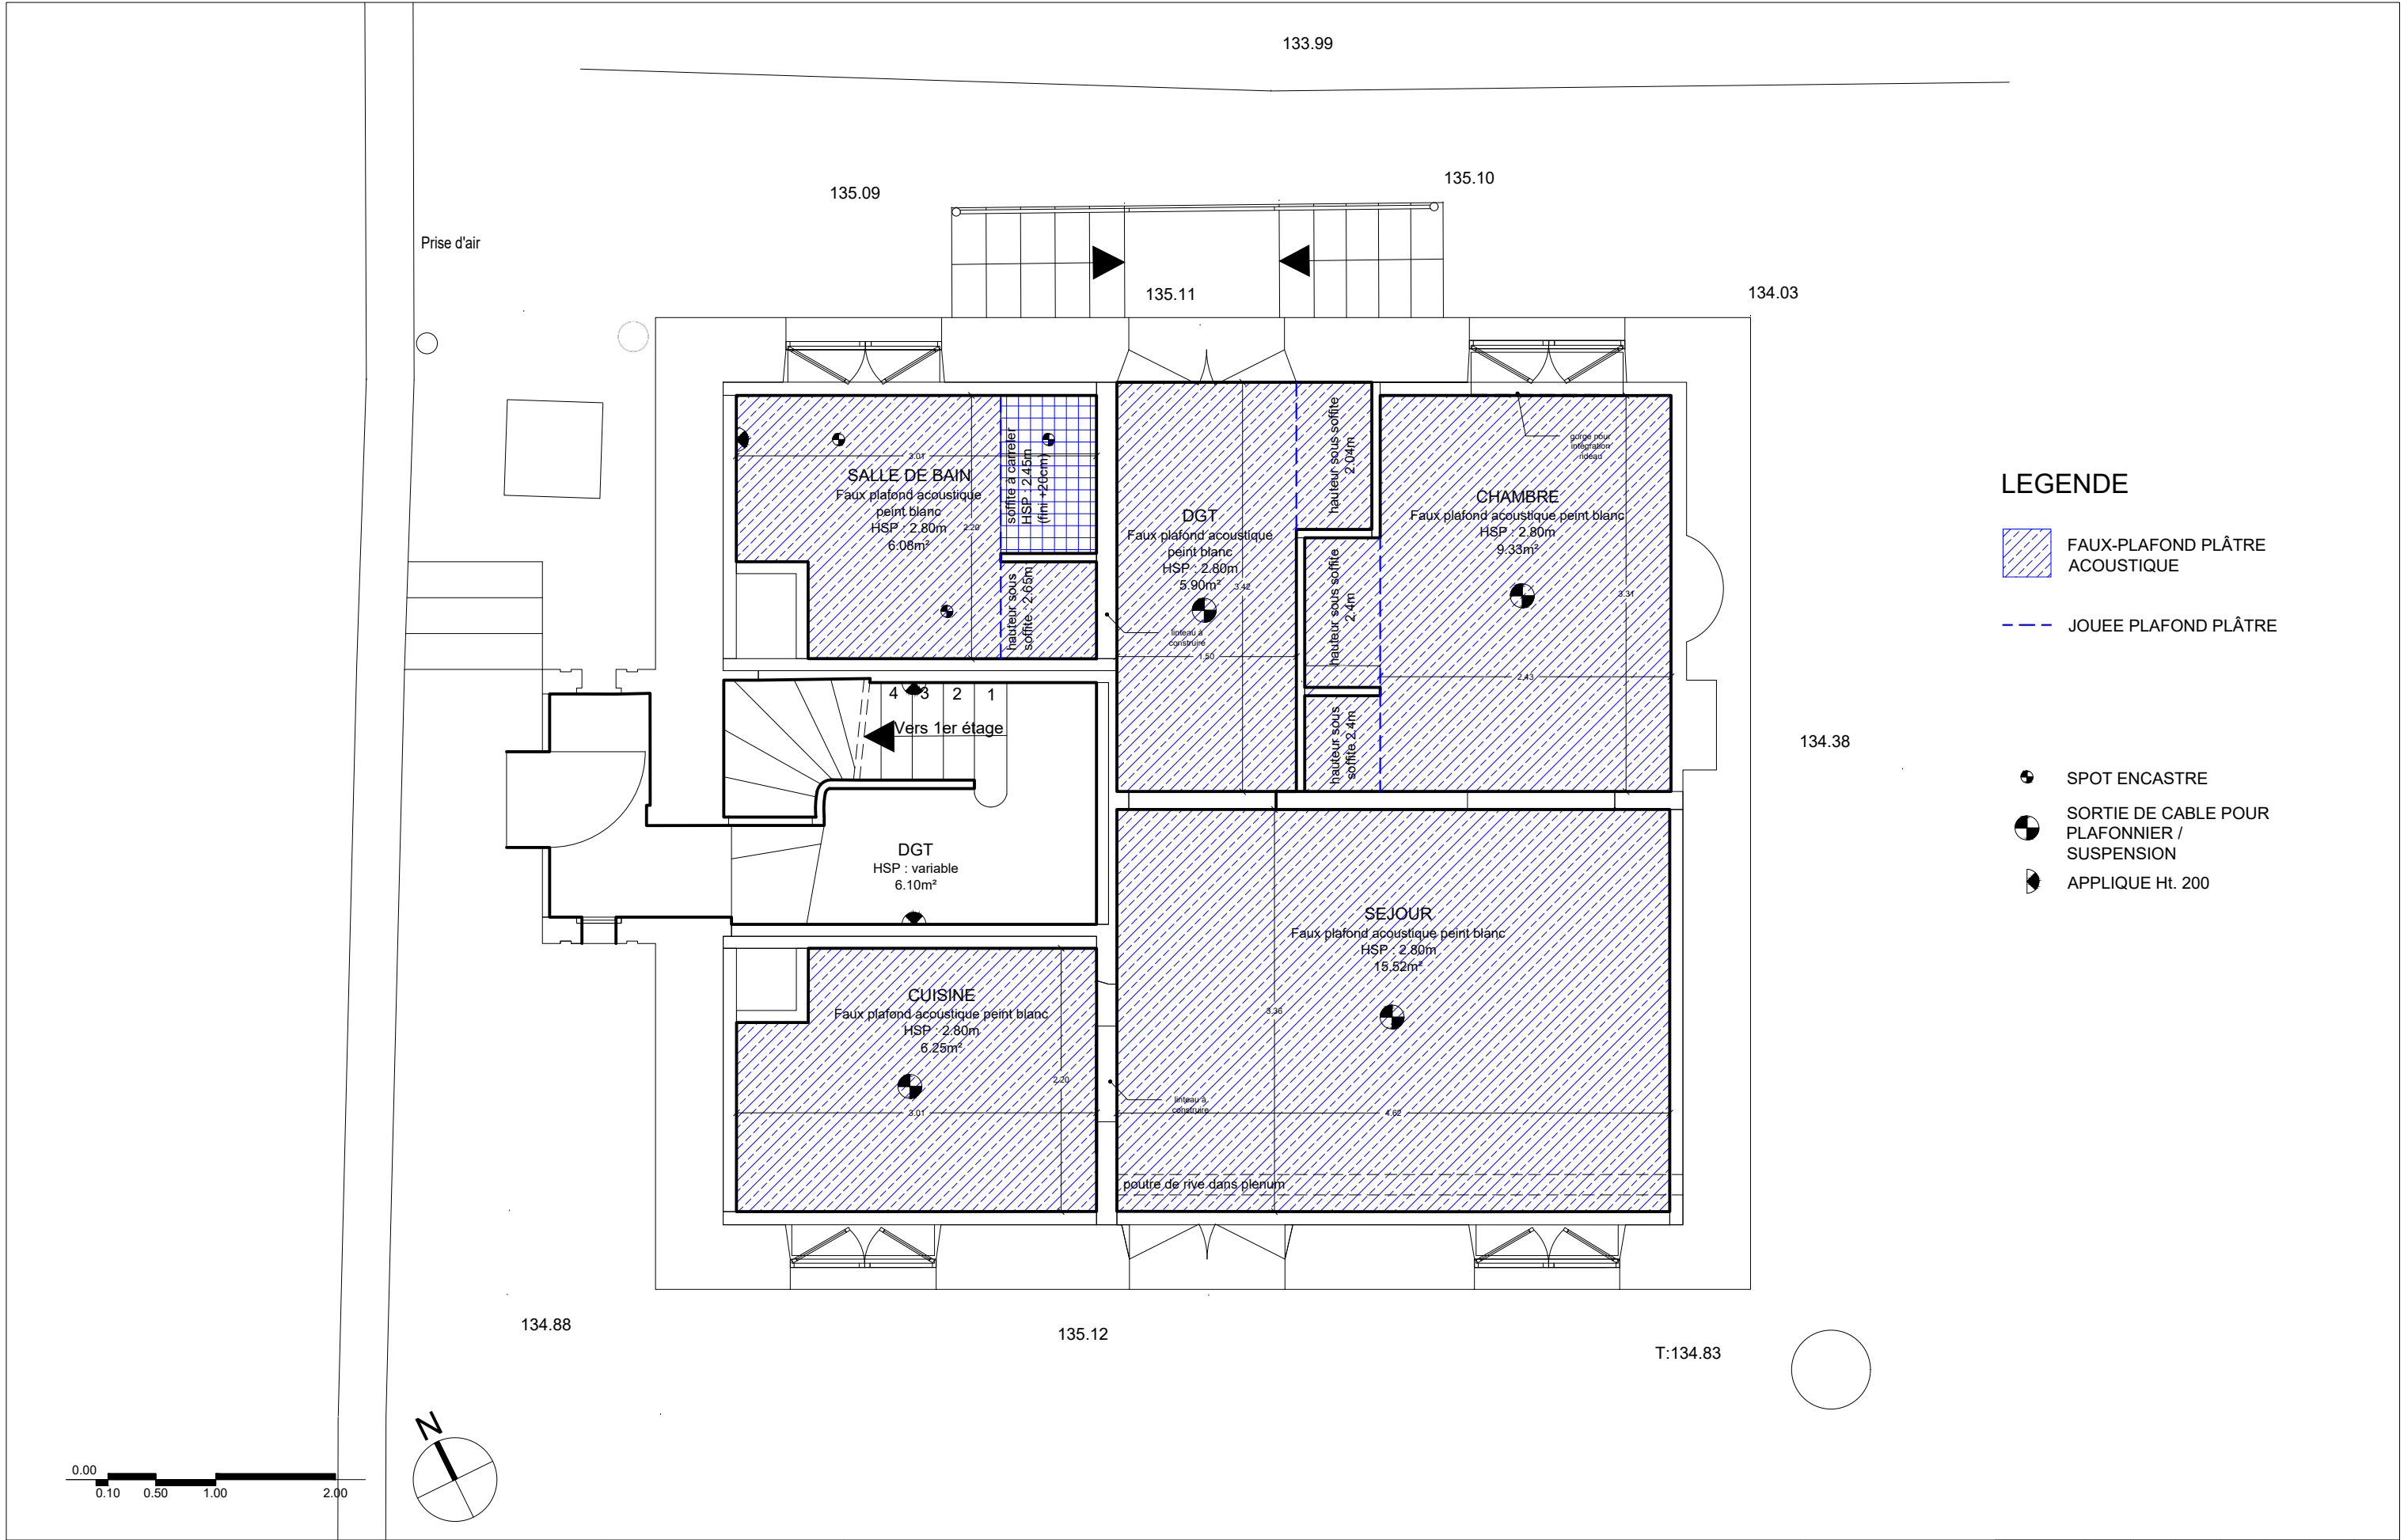


projet :		maîtrise d'ouvrage :		maîtrise d'oeuvre :		document :		105.32	LUM	ECO	DCE	PRJ	PLF	R00	0
								code	emetteur	projet	phase	lot	type	id.	indice
aménagement de deux logements dans la maison des jardiniers château d'Ecouen 2 rue Jean Bullant 95440 Ecouen		Musée National de la Renaissance Château d'Ecouen 2 rue Jean Bullant 95449 Ecouen		architecte lume architectes 22 rue Jules Verne 75011 Paris		BET fluides et économiste GICA 21 quai d'Argonne 94170 Le Perreux-sur-Marne		BET structure PoCo 3 avenue Victoria 75004 Paris		Projet - repérage projet plafonds - RDC					
										échelle : 1/50		date : 18/07/2025			

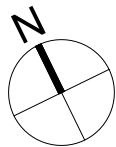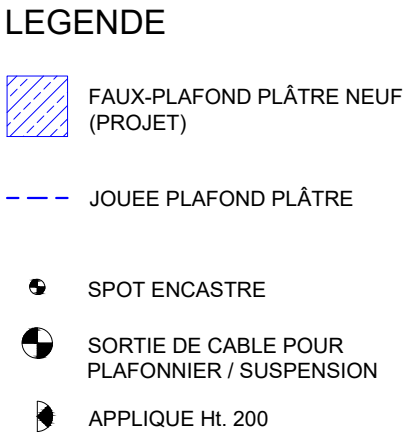

projet :	maîtrise d'ouvrage :	maîtrise d'oeuvre :			document :	105.33	LUM	ECO	DCE	PRJ	PLF	R1	0
						code	emetteur	projet	phase	lot	type	id.	indice
aménagement de deux logements dans la maison des jardiniers château d'Ecouen 2 rue Jean Bullant 95440 Ecouen	Musée National de la Renaissance Château d'Ecouen 2 rue Jean Bullant 95449 Ecouen	 lume architectes	architecte lume architectes 22 rue Jules Verne 75011 Paris	 BET fluides et économiste GICA 21 quai d'Argonne 94170 Le Perreux-sur-Marne	 BET structure PoCo 3 avenue Victoria 75004 Paris	Projet - répérage projet plafonds - R+1 échelle : 1/50 date : 18/07/2025							

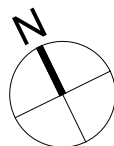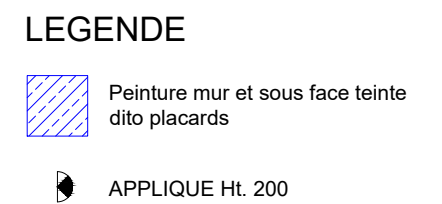


projet :	maîtrise d'ouvrage :	maîtrise d'oeuvre :			document :	105.34	LUM	ECO	DCE	PRJ	PLF	R1C	0
						code	emetteur	projet	phase	lot	type	id.	indice
aménagement de deux logements dans la maison des jardiniers château d'Ecouen 2 rue Jean Bullant 95440 Ecouen	Musée National de la Renaissance Château d'Ecouen 2 rue Jean Bullant 95449 Ecouen	 architecte lume architectes 22 rue Jules Verne 75011 Paris	 BET fluides et économiste GICA 21 quai d'Argonne 94170 Le Perreux-sur-Marne	 BET structure PoCo 3 avenue Victoria 75004 Paris	Projet - repérage projet plafonds - R+1+C echelle : 1/50 date : 18/07/2025								

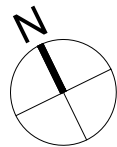





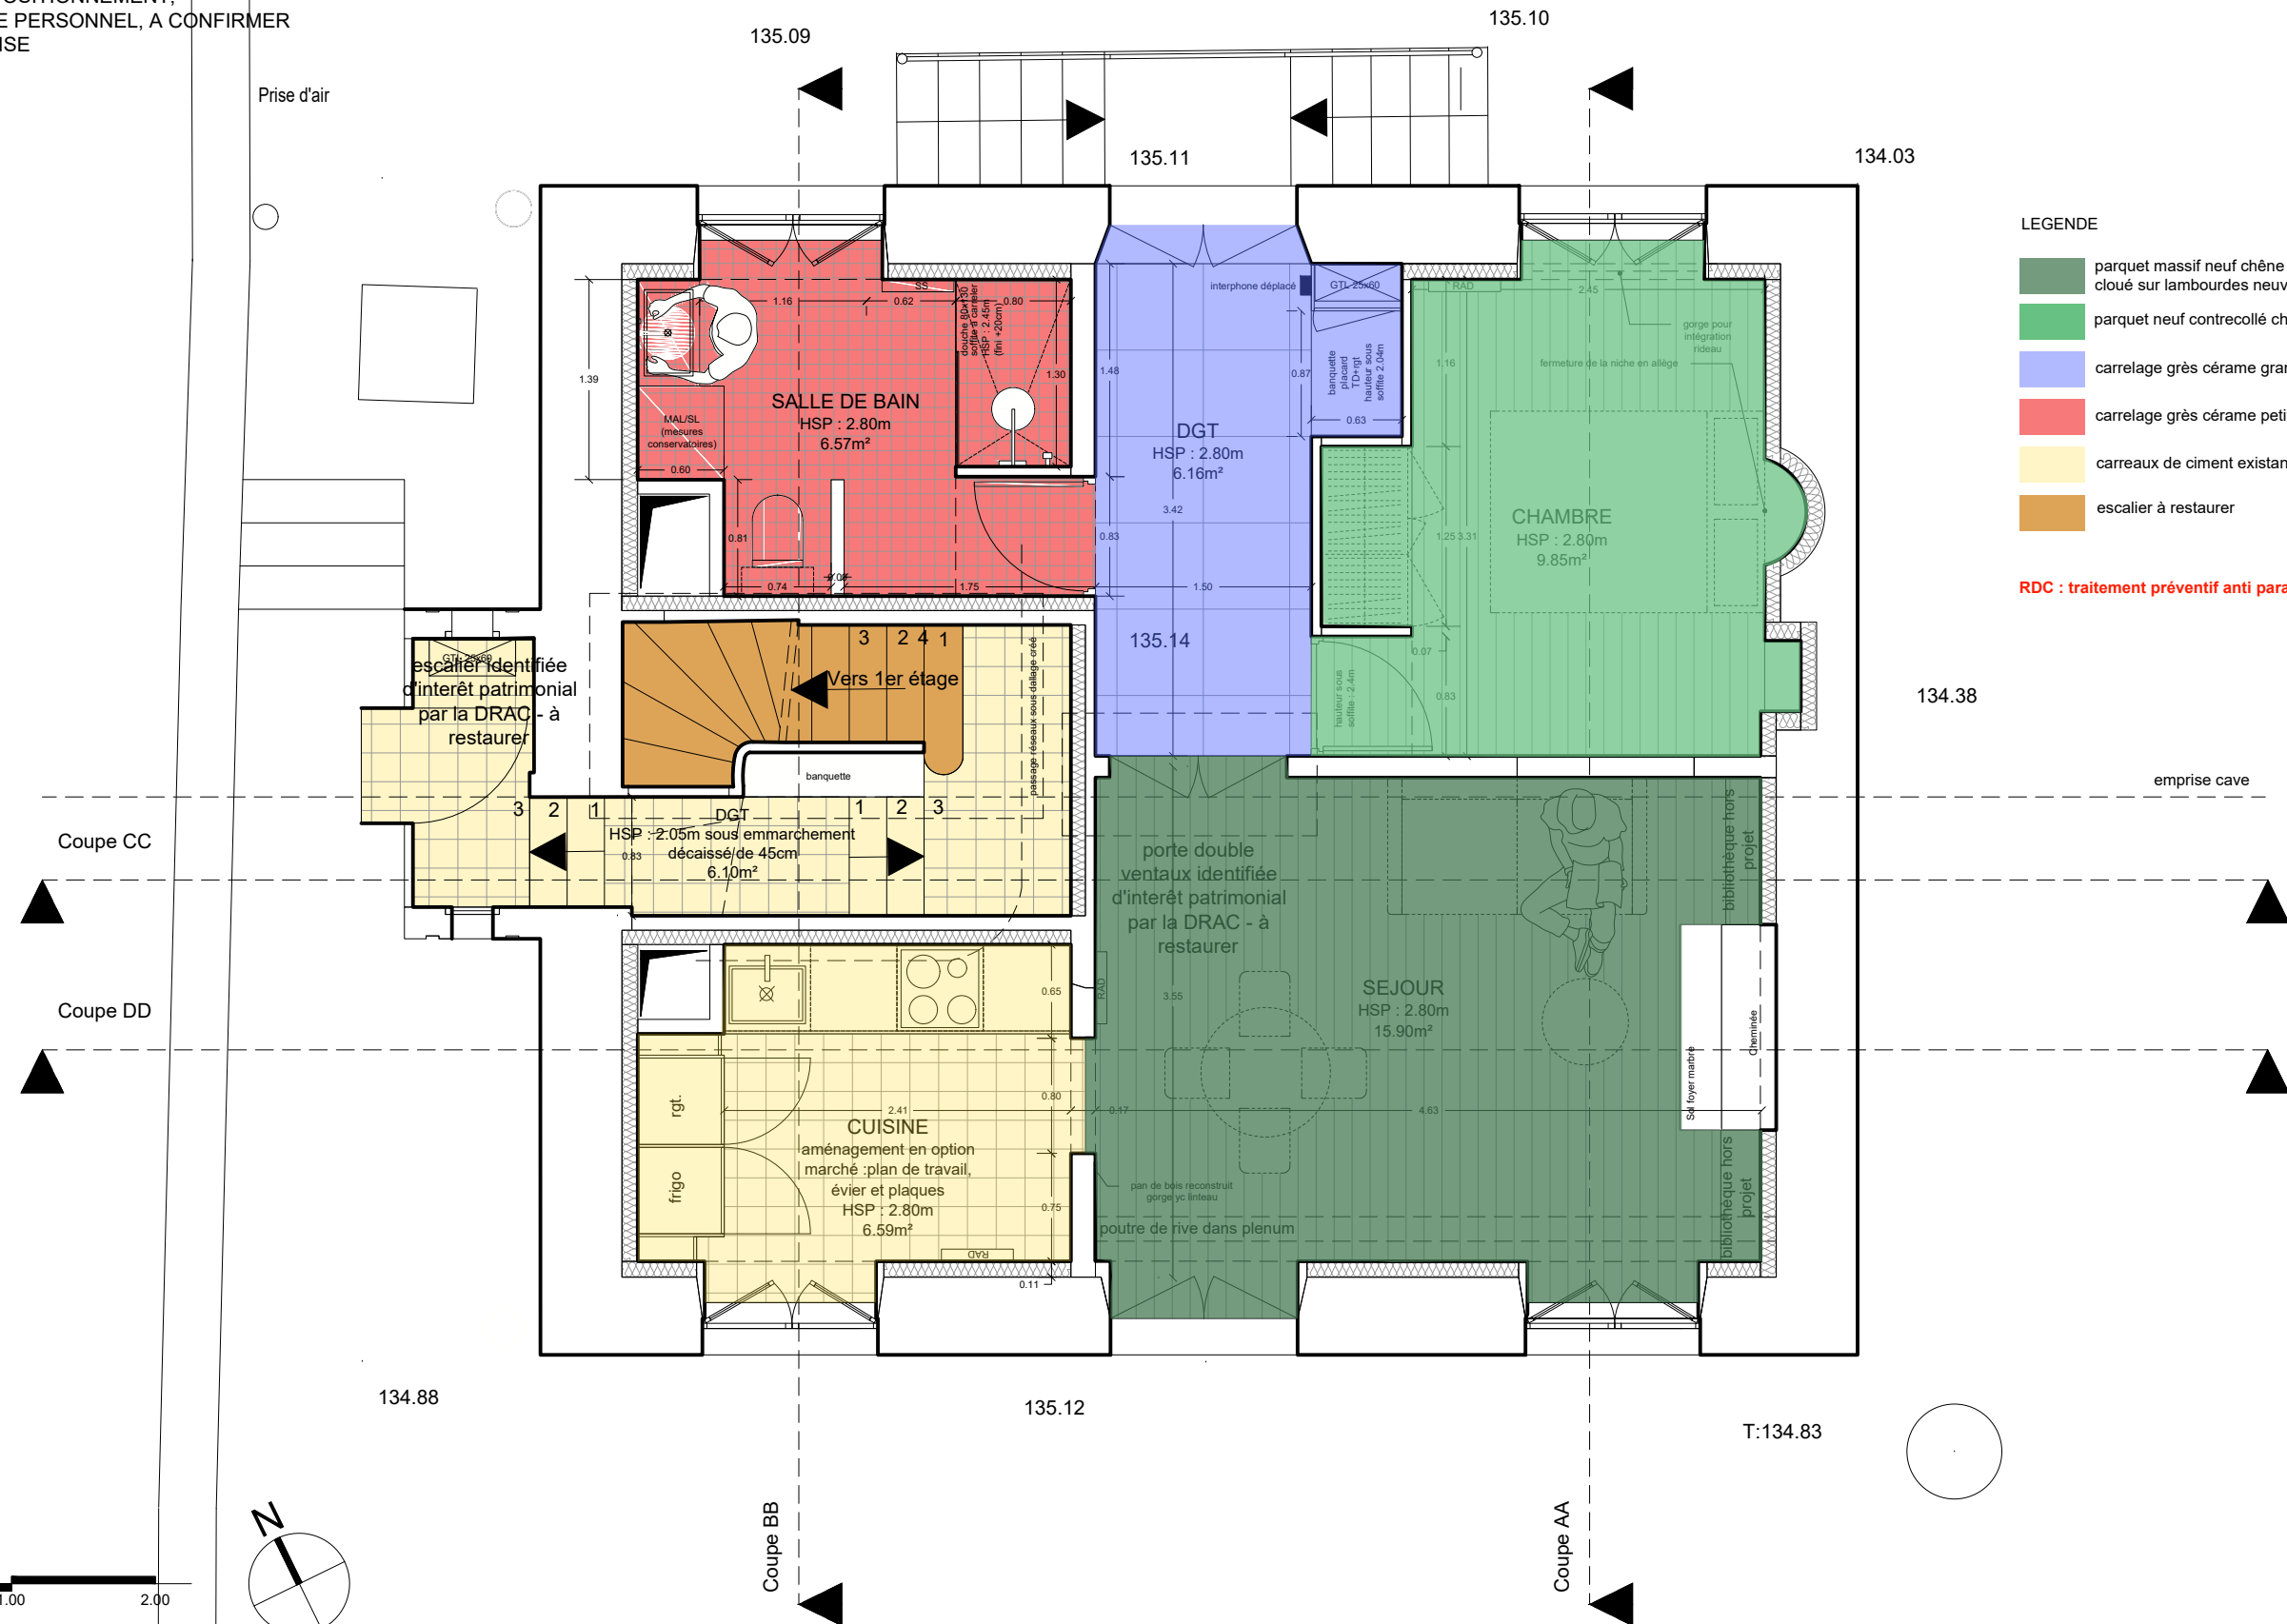

projet :	maîtrise d'ouvrage :	maîtrise d'oeuvre :		document :	105.41	LUM	ECO	DCE	PRJ	REP	SS	0
					code	emeteur	projet	phase	lot	type	id.	indice
aménagement de deux logements dans la maison des jardiniers château d'Ecouen 2 rue Jean Bullant 95440 Ecouen	Musée National de la Renaissance Château d'Ecouen 2 rue Jean Bullant 95449 Ecouen	architecte lume architectes lume architectes 22 rue Jules Verne 75011 Paris	BET fluides et économiste GiCA GICA 128bis avenue du Général Leclerc 94360 Bry sur Marne	Projet - repérage finitions sols sous-sol échelle : 1/50 date : 18/07/2025								


ELEMENTS DONNES A TITRE INDICATIF,
PRINCIPE DE POSITIONNEMENT,
SELON RELEVÉ PERSONNEL, A CONFIRMER
PAR ENTREPRISE






LEGENDE


- | | |
|---|--|
|  | parquet massif neuf chêne clair
cloué sur lambourdes neuves |
|  | parquet neuf contrecollé chêne clair lame droite |
|  | carrelage grès cérame grand format |
|  | carrelage grès cérame petit format |
|  | carreaux de ciment existants à restaurer |
|  | escalier à restaurer |

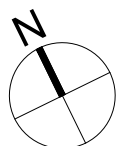RDC : traitement préventif anti parasite appliqué à l'ensemble des murs et sols







projet :	maîtrise d'ouvrage :	maîtrise d'oeuvre :					document :	102.42	LUM	ECO	DCE	PRJ	REP	R00	0
								code	emetteur	projet	phase	lot	type	id.	indice
aménagement de deux logements dans la maison des jardiniers château d'Ecouen 2 rue Jean Bullant 95440 Ecouen	Musée National de la Renaissance Château d'Ecouen 2 rue Jean Bullant 95449 Ecouen	 architecte lume architectes 22 rue Jules Verne 75011 Paris	 BET fluides et économiste GICA 21 quai d'Argonne 94170 Le Perreux-sur-Marne	 BET structure PoCo 3 avenue Victoria 75004 Paris	Projet - repérage finitions sols RDC echelle : 1/50 date : 18/07/2025										

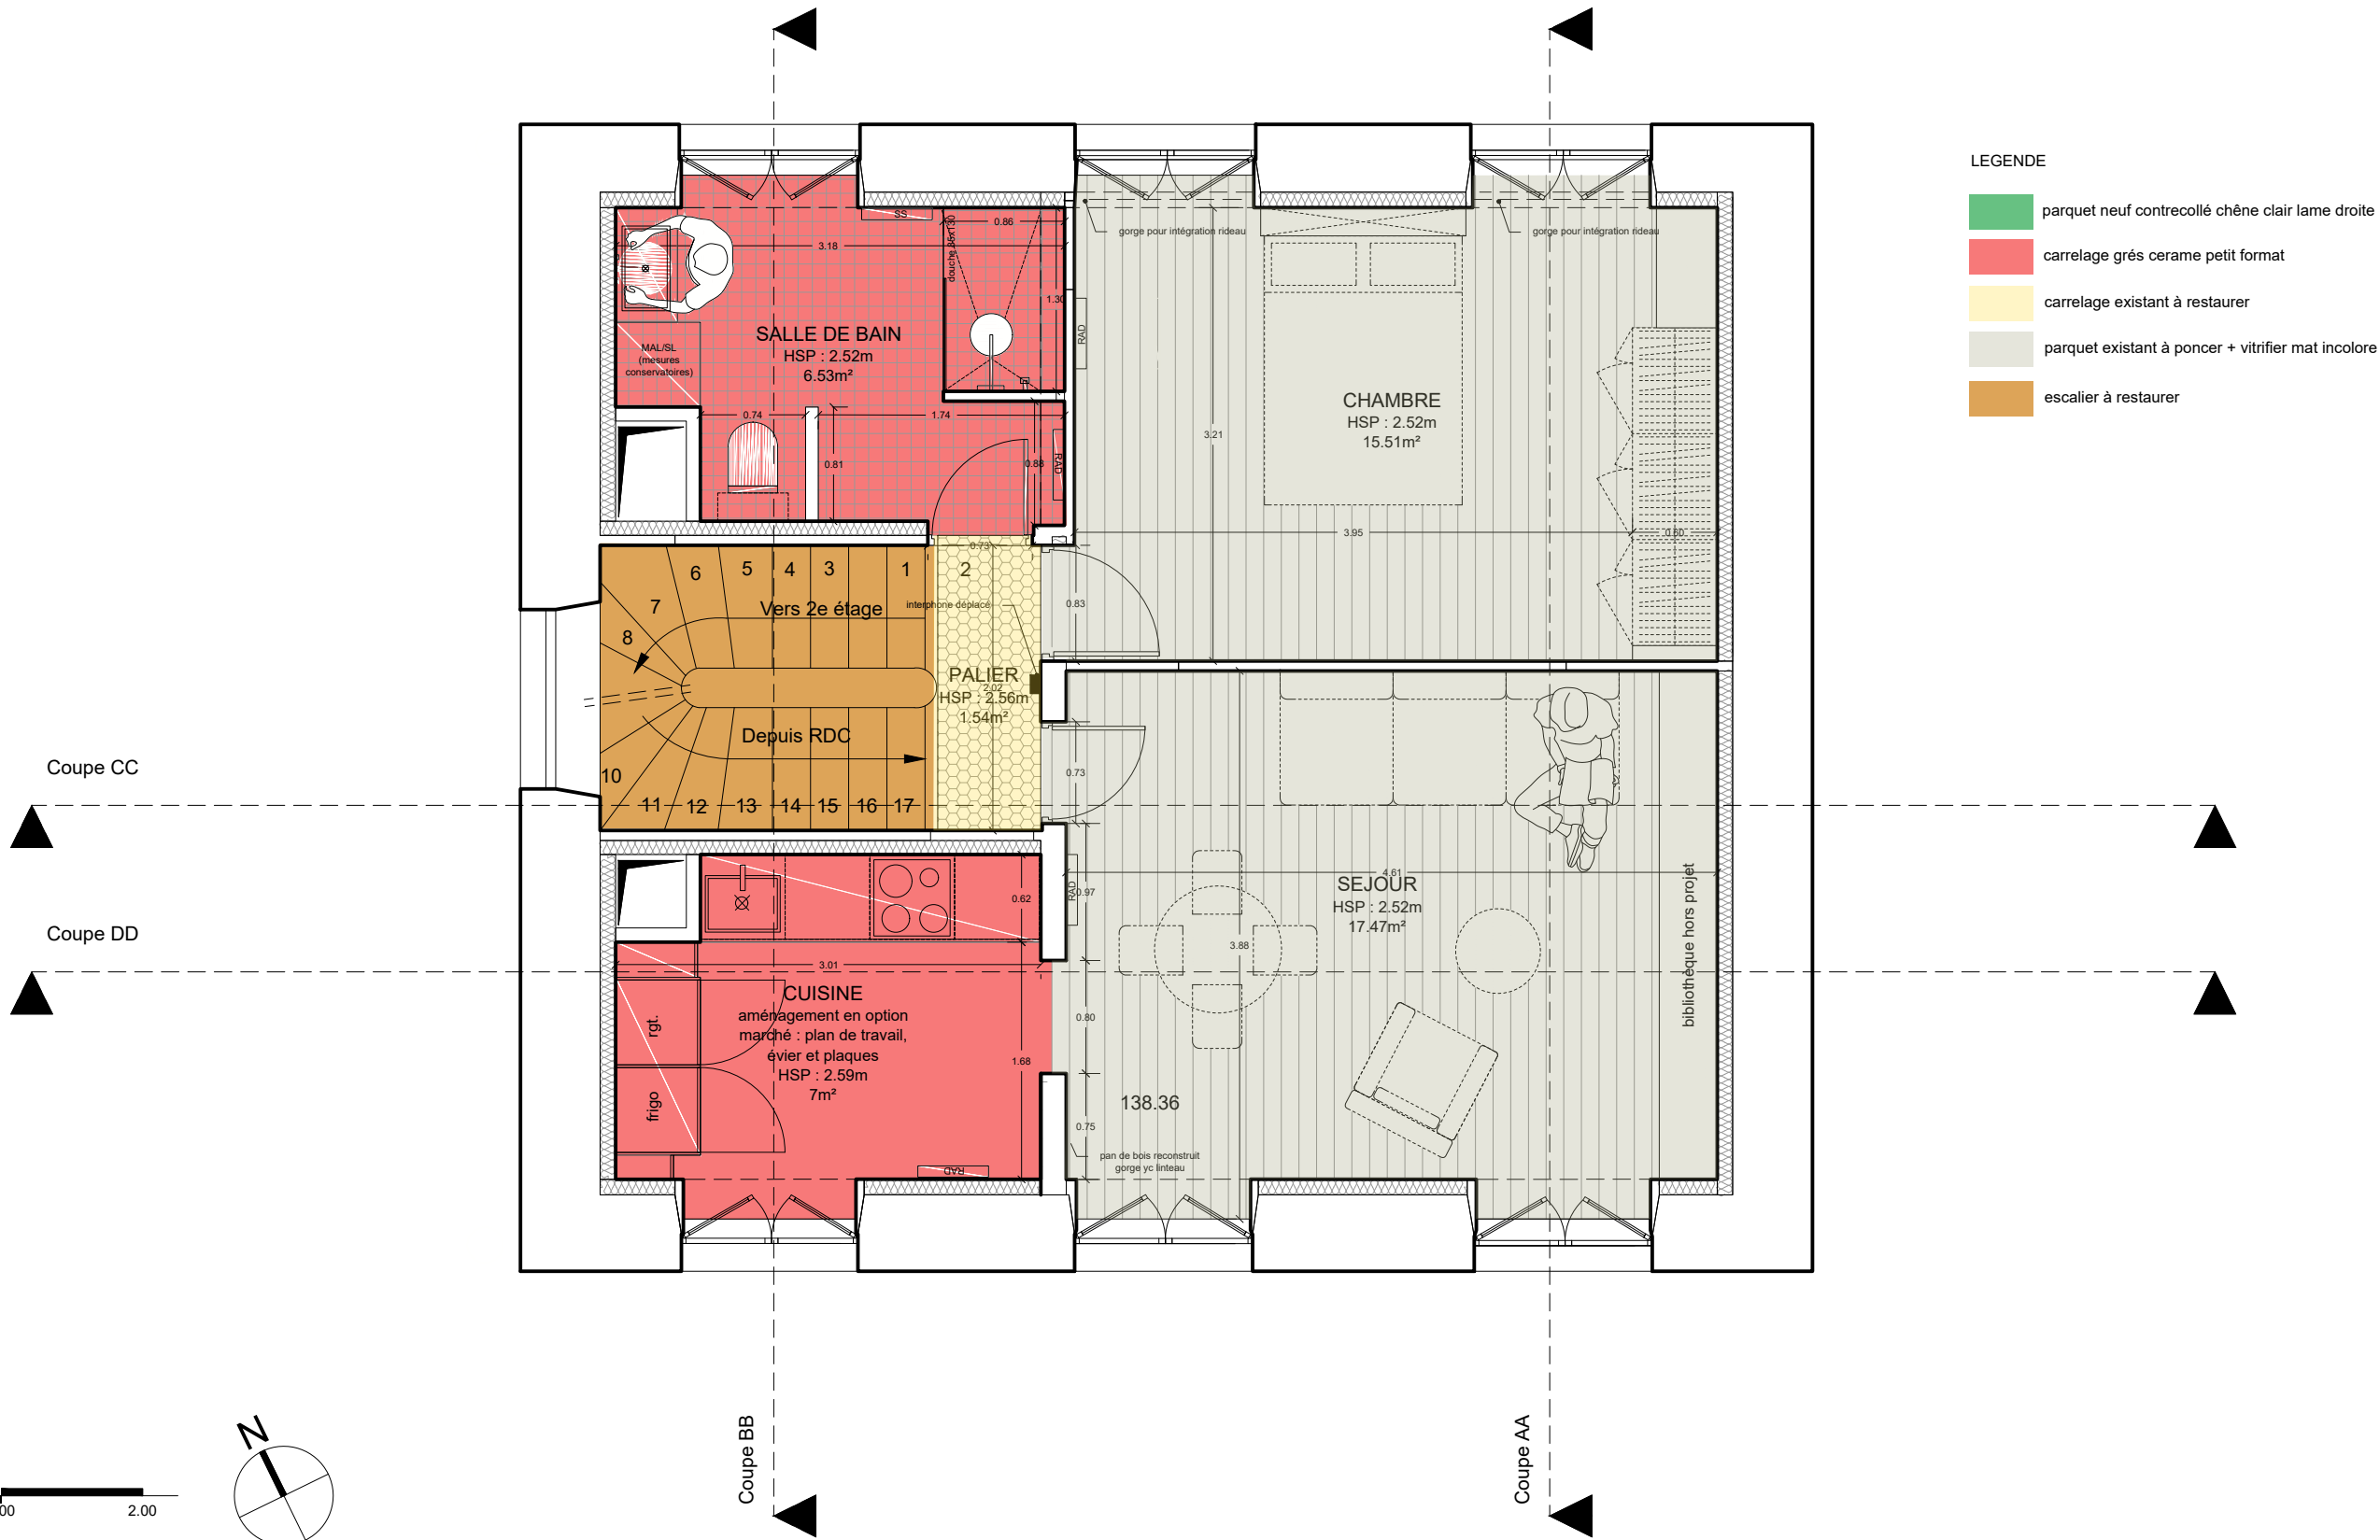
ELEMENTS DONNES A TITRE INDICATIF,
PRINCIPE DE POSITIONNEMENT,
SELON RELEVÉ PERSONNEL, A CONFIRMER
PAR ENTREPRISE

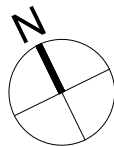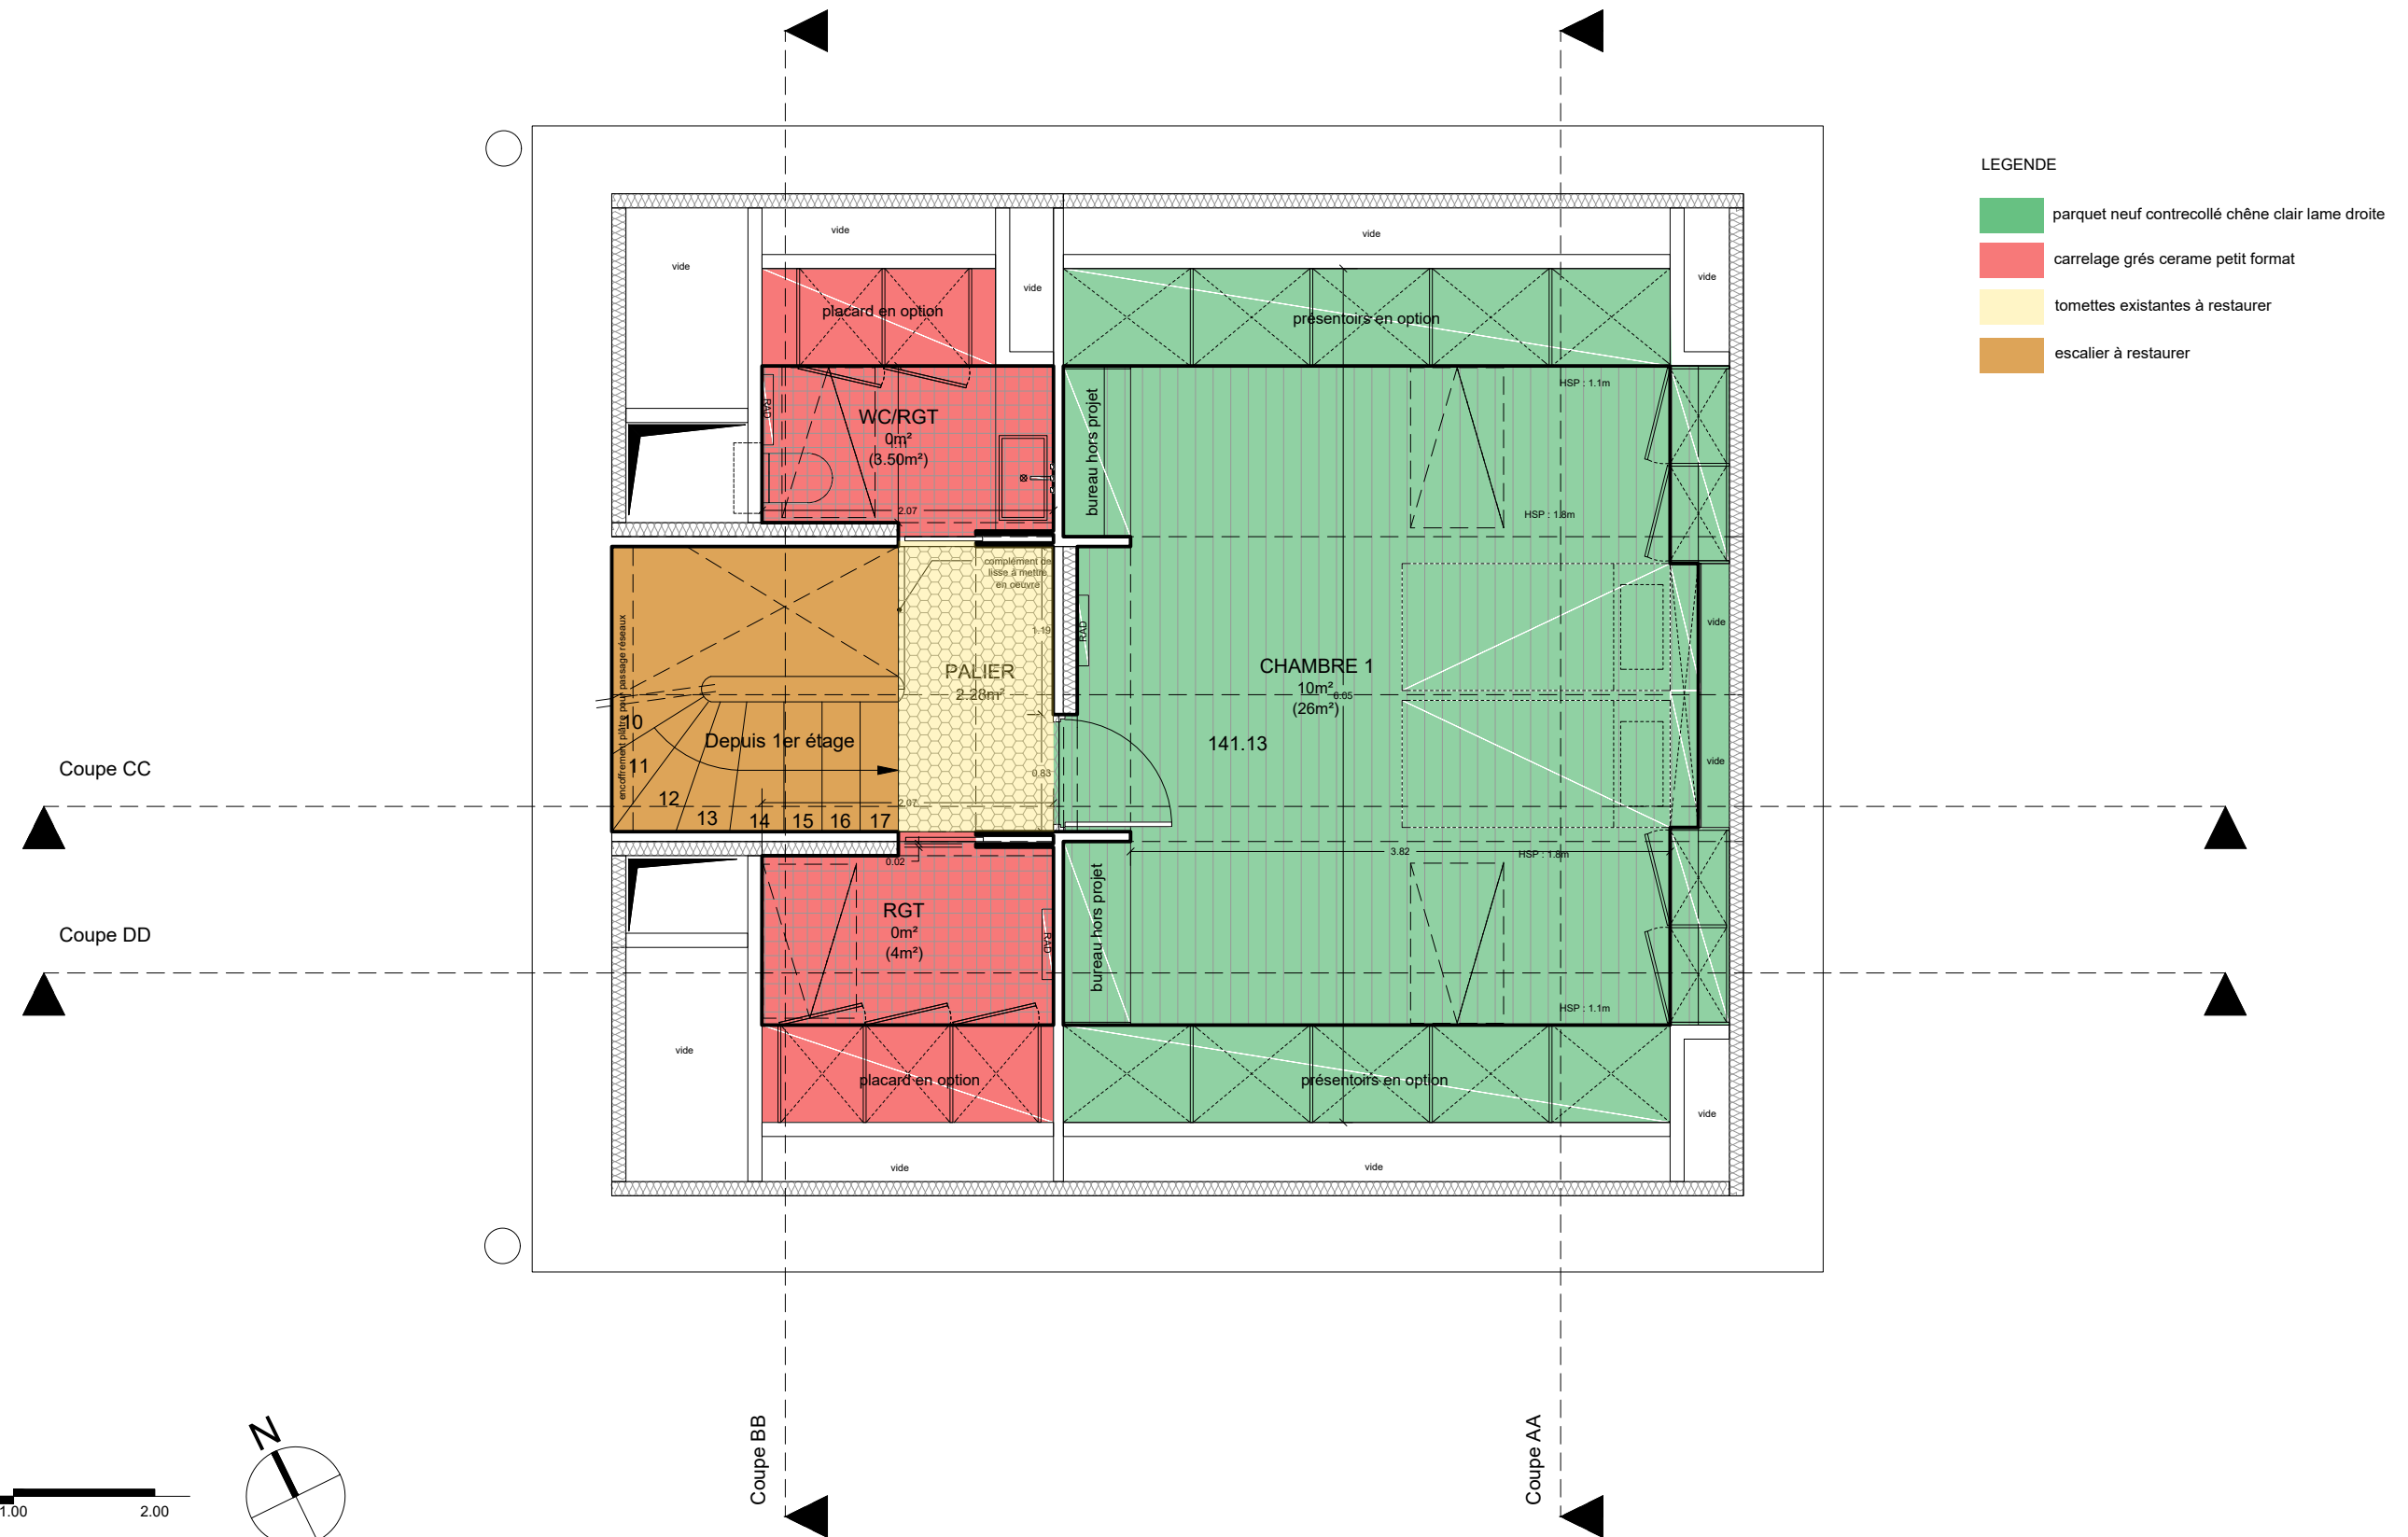

ELEMENTS DONNES A TITRE INDICATIF,
PRINCIPE DE POSITIONNEMENT,
SELON RELEVÉ PERSONNEL, A CONFIRMER
PAR ENTREPRISE




projet :	maîtrise d'ouvrage :	maîtrise d'oeuvre :					document :	102.44	LUM	ECO	DCE	PRJ	REP	R1C	0
								code	emetteur	projet	phase	lot	type	id.	indice
aménagement de deux logements dans la maison des jardiniers château d'Ecouen 2 rue Jean Bullant 95440 Ecouen	Musée National de la Renaissance Château d'Ecouen 2 rue Jean Bullant 95449 Ecouen	 architecte lume architectes 22 rue Jules Verne 75011 Paris	 BET fluides et économiste GICA 21 quai d'Argonne 94170 Le Perreux-sur-Marne	 BET structure PoCo 3 avenue Victoria 75004 Paris	Projet - repérage finitions sols R+1+C echelle : 1/50 date : 18/07/2025										

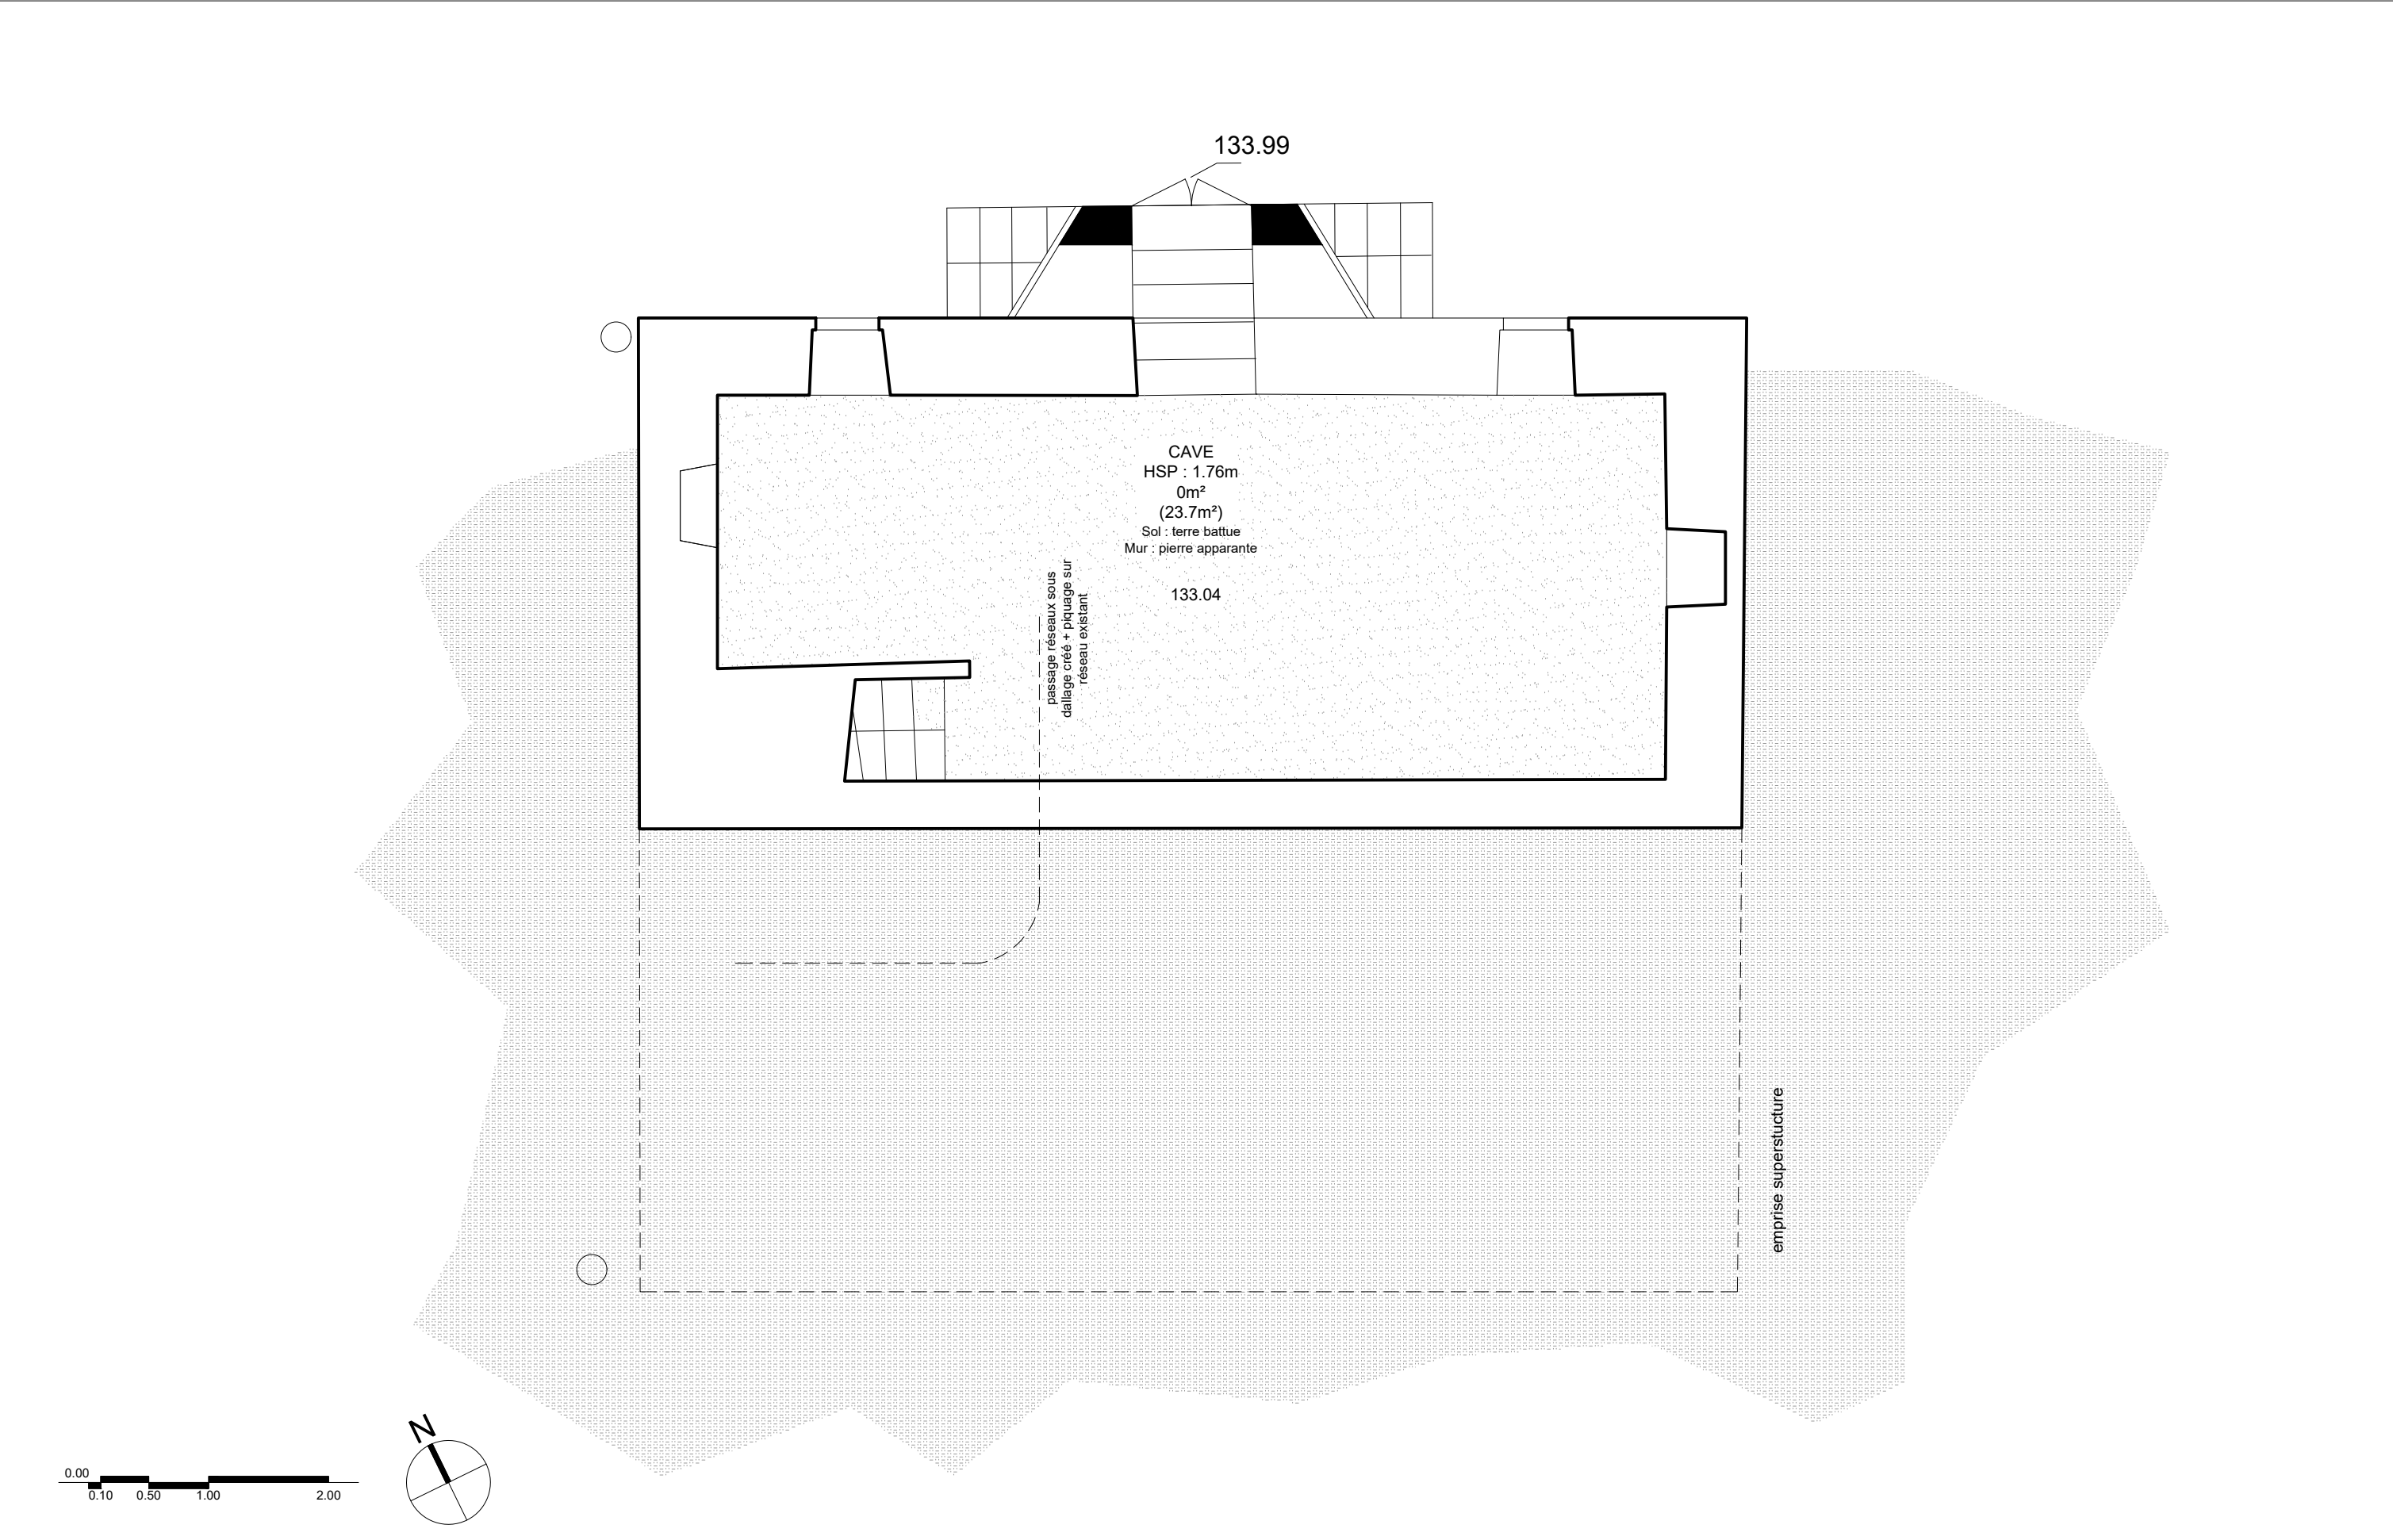





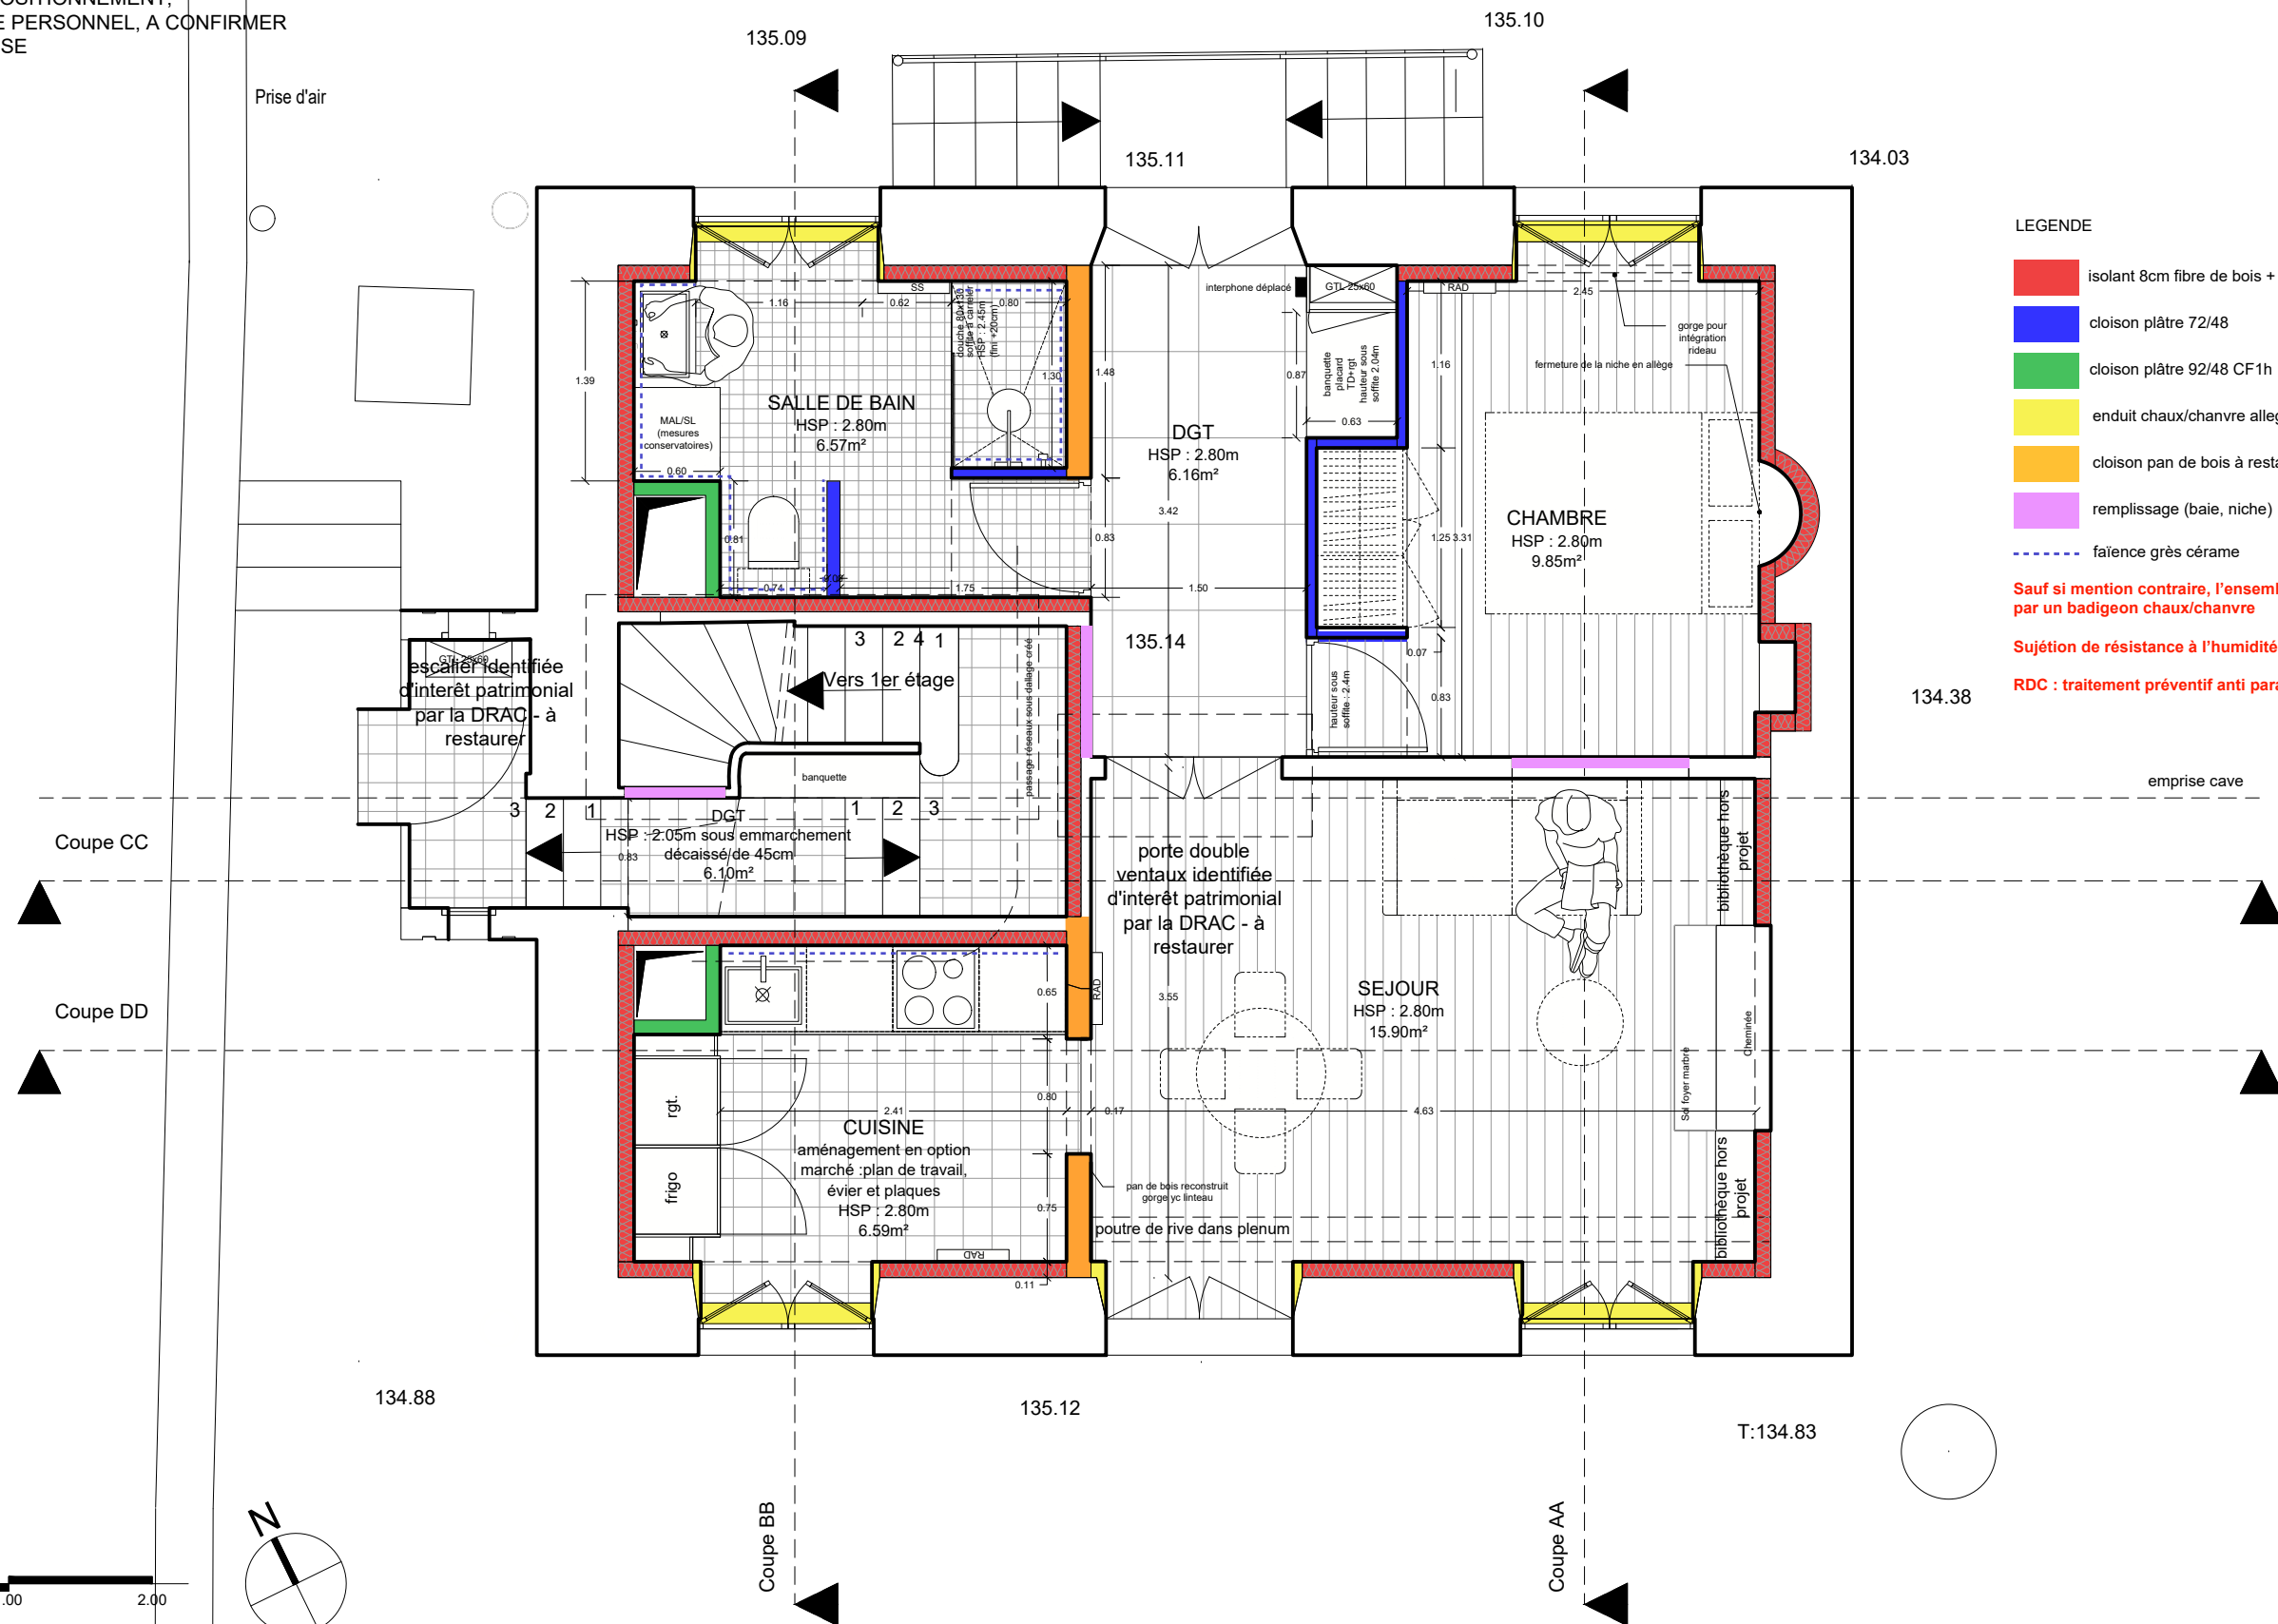


projet :	maîtrise d'ouvrage :	maîtrise d'oeuvre :	document :	105.51	LUM	ECO	DCE	PRJ	REP	SS	0
				code	emeteur	projet	phase	lot	type	id.	indice
aménagement de deux logements dans la maison des jardiniers château d'Ecouen 2 rue Jean Bullant 95440 Ecouen	Musée National de la Renaissance Château d'Ecouen 2 rue Jean Bullant 95449 Ecouen	architecte lume architectes 22 rue Jules Verne 75011 Paris	BET fluides et économiste GICA 128bis avenue du Général Leclerc 94360 Bry sur Marne	Projet - repérage cloisons et finitions murs sous-sol échelle : 1/50 date : 18/07/2025							


ELEMENTS DONNES A TITRE INDICATIF,
PRINCIPE DE POSITIONNEMENT,
SELON RELEVÉ PERSONNEL, A CONFIRMER
PAR ENTREPRISE

Prise d'air





LEGENDE

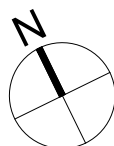

-  isolant 8cm fibre de bois + enduit chaux/chanvre 3cm
 -  cloison plâtre 72/48
 -  cloison plâtre 92/48 CF1h
 -  enduit chaux/chanvre allège, tableaux, imposte
 -  cloison pan de bois à restaurer et adapter selon projet
 -  remplissage (baie, niche)
 -  faïence grès cérame
- Sauf si mention contraire, l'ensemble du cloisonnement intérieur sera traité par un badigeon chaux/chanvre**
- Sujétion de résistance à l'humidité dans SDE et cuisine**
- RDC : traitement préventif anti parasite appliqué à l'ensemble des murs et sols**





projet :	maîtrise d'ouvrage :	maîtrise d'oeuvre :			document :	102.52	LUM	ECO	DCE	PRJ	REP	R00	0
						code	emetteur	projet	phase	lot	type	id.	indice
aménagement de deux logements dans la maison des jardiniers château d'Ecouen 2 rue Jean Bullant 95440 Ecouen	Musée National de la Renaissance Château d'Ecouen 2 rue Jean Bullant 95449 Ecouen	architecte lume architectes lume architectes 22 rue Jules Verne 75011 Paris	BET fluides et économiste GiCA GICA 21 quai d'Argonne 94170 Le Perreux-sur-Marne	BET structure poésie constructive PoCo 3 avenue Victoria 75004 Paris	Projet - repérage cloisons et finitions murs RDC échelle : 1/50 date : 18/07/2025								

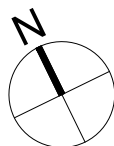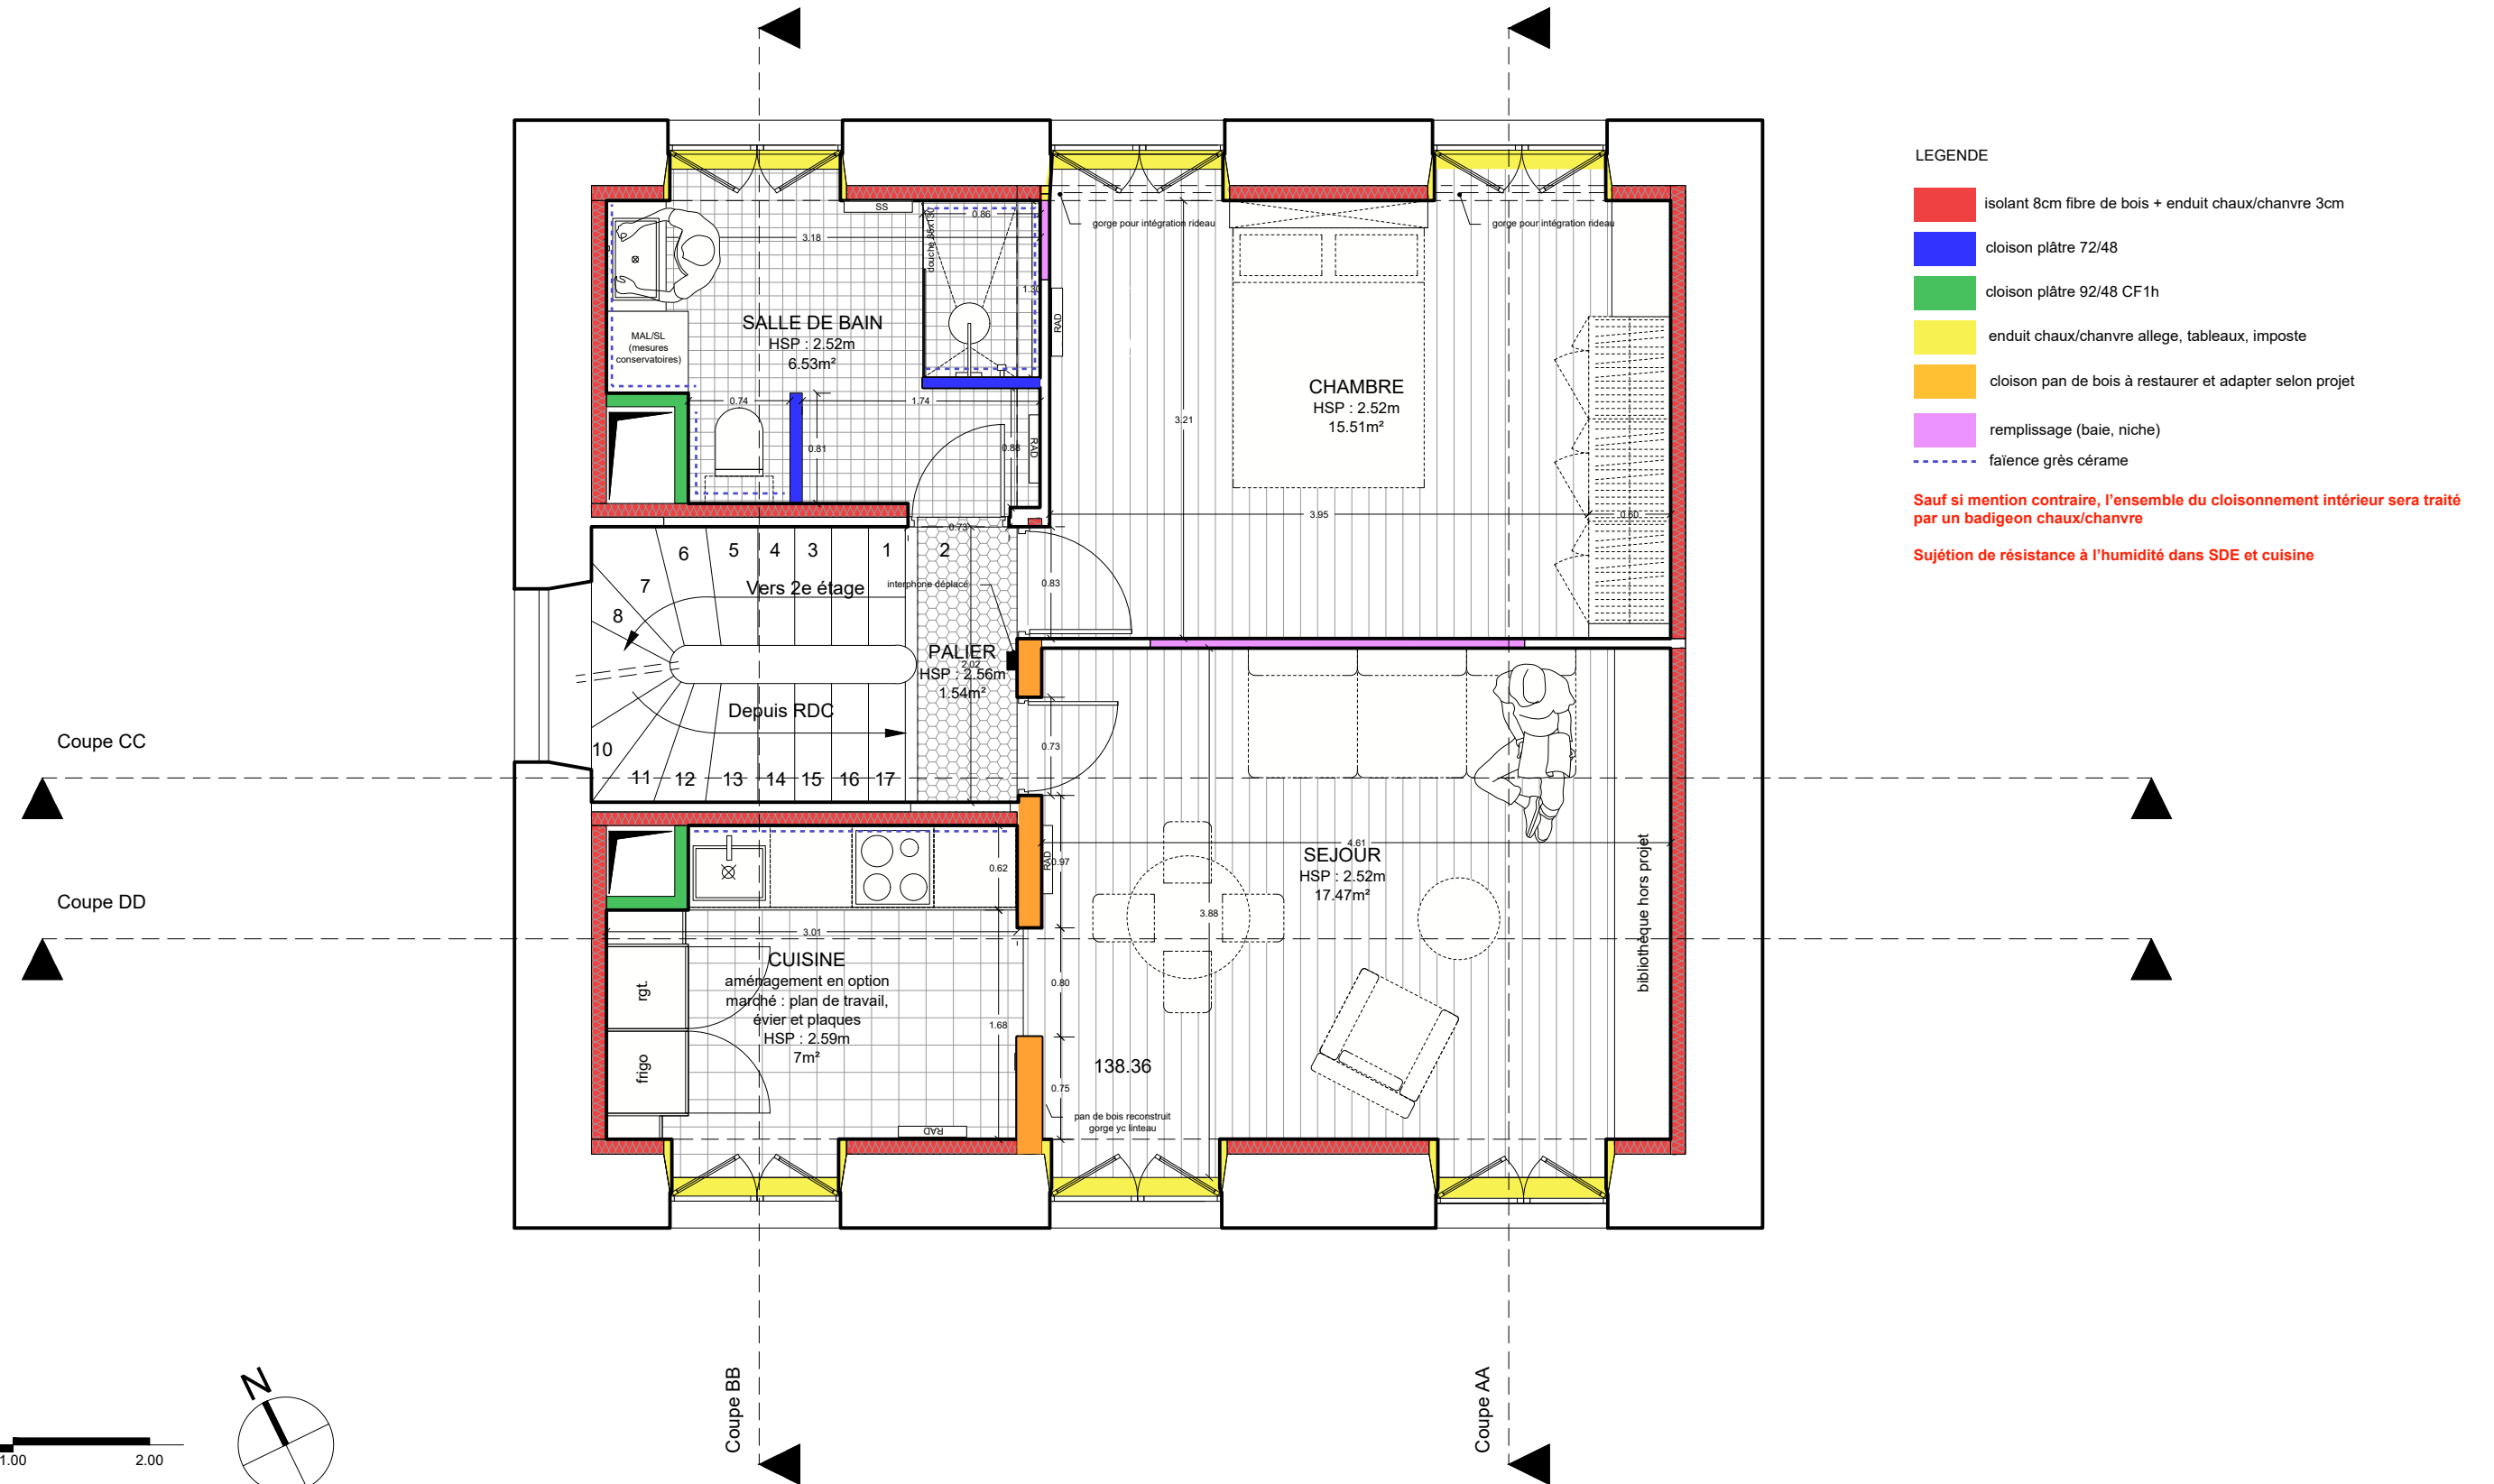
ELEMENTS DONNES A TITRE INDICATIF,
PRINCIPE DE POSITIONNEMENT,
SELON RELEVÉ PERSONNEL, A CONFIRMER
PAR ENTREPRISE




projet :	maîtrise d'ouvrage :	maîtrise d'oeuvre :					document :	102.53	LUM	ECO	DCE	PRJ	REP	R1	0
								code	emetteur	projet	phase	lot	type	id.	indice
aménagement de deux logements dans la maison des jardiniers château d'Ecouen 2 rue Jean Bullant 95440 Ecouen	Musée National de la Renaissance Château d'Ecouen 2 rue Jean Bullant 95449 Ecouen	 architecte lume architectes 22 rue Jules Verne 75011 Paris	 BET fluides et économiste GICA 21 quai d'Argonne 94170 Le Perreux-sur-Marne	 BET structure PoCo 3 avenue Victoria 75004 Paris	Projet - repérage cloisons et finitions murs R+1 échelle : 1/50 date : 18/07/2025										

ELEMENTS DONNES A TITRE INDICATIF,
PRINCIPE DE POSITIONNEMENT,
SELON RELEVÉ PERSONNEL, A CONFIRMER
PAR ENTREPRISE

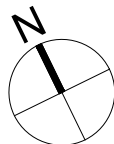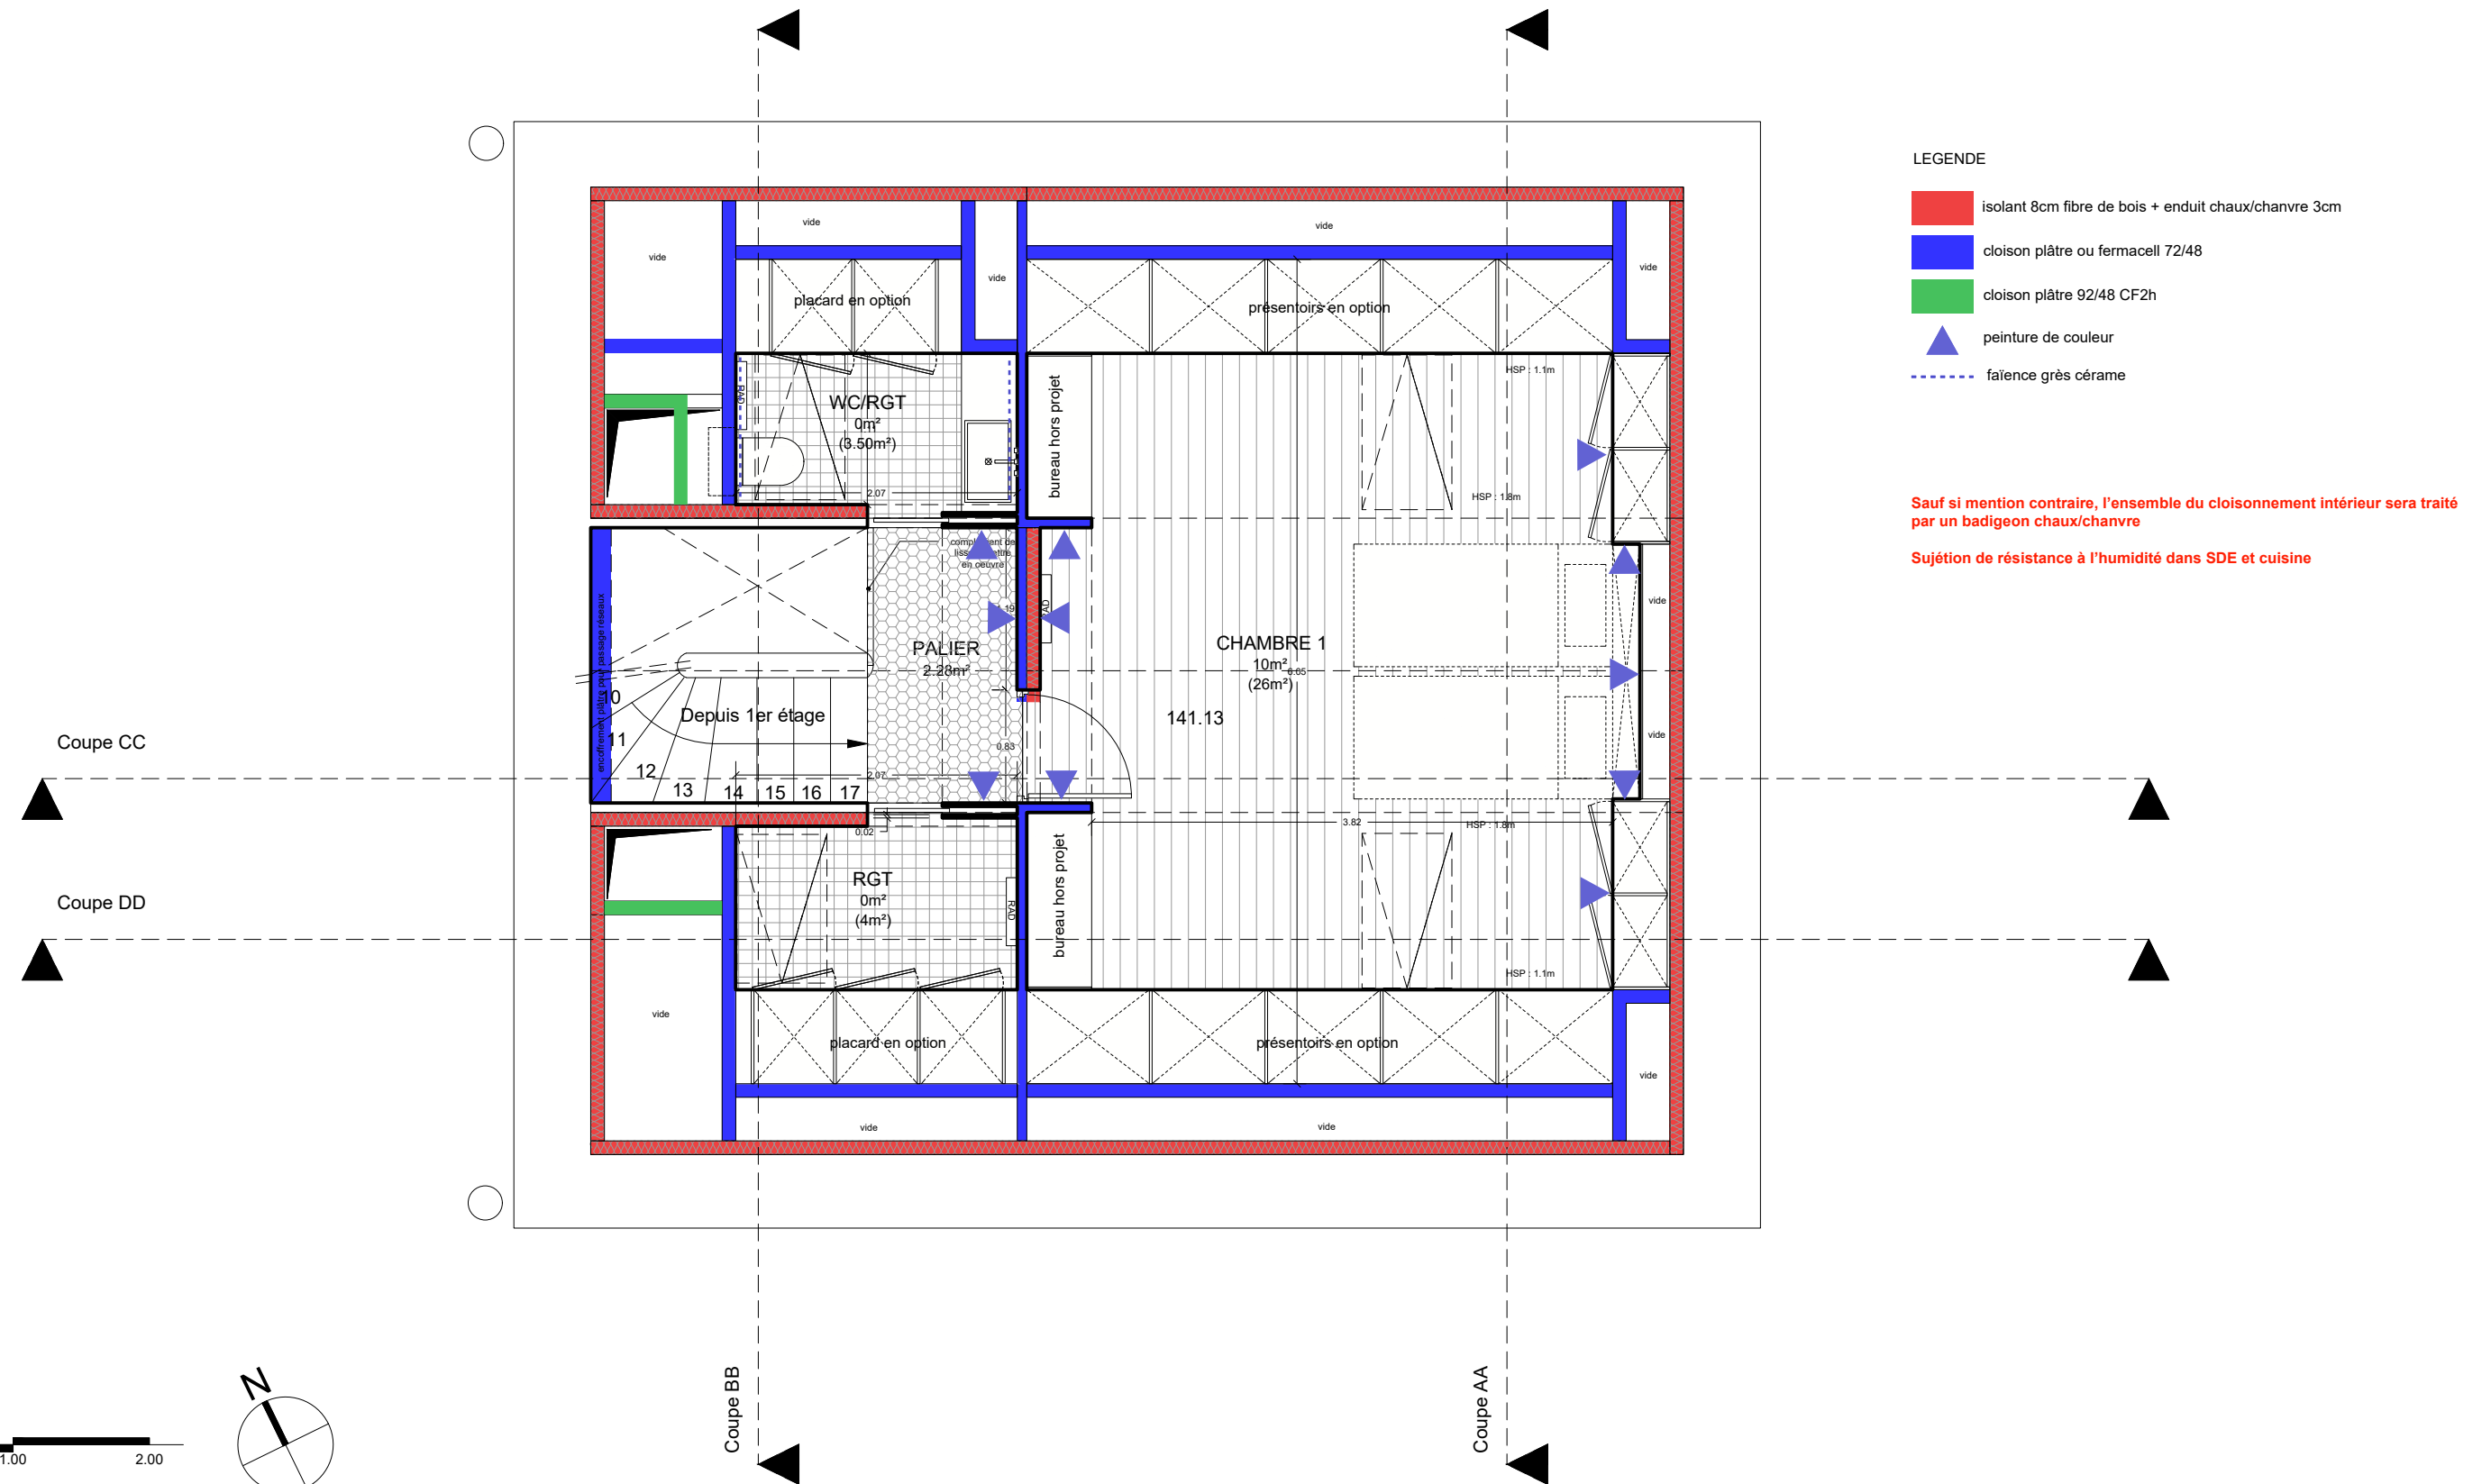


projet :	maîtrise d'ouvrage :	maîtrise d'oeuvre :					document :	102.54	LUM	ECO	DCE	PRJ	REP	R1C	0
								code	emetteur	projet	phase	lot	type	id.	indice
aménagement de deux logements dans la maison des jardiniers château d'Ecouen 2 rue Jean Bullant 95440 Ecouen	Musée National de la Renaissance Château d'Ecouen 2 rue Jean Bullant 95449 Ecouen	 architecte lume architectes 22 rue Jules Verne 75011 Paris	 BET fluides et économiste GICA 21 quai d'Argonne 94170 Le Perreux-sur-Marne	 BET structure PoCo 3 avenue Victoria 75004 Paris	Projet - repérage cloisons et finitions murs R+1+C échelle : 1/50 date : 18/07/2025										

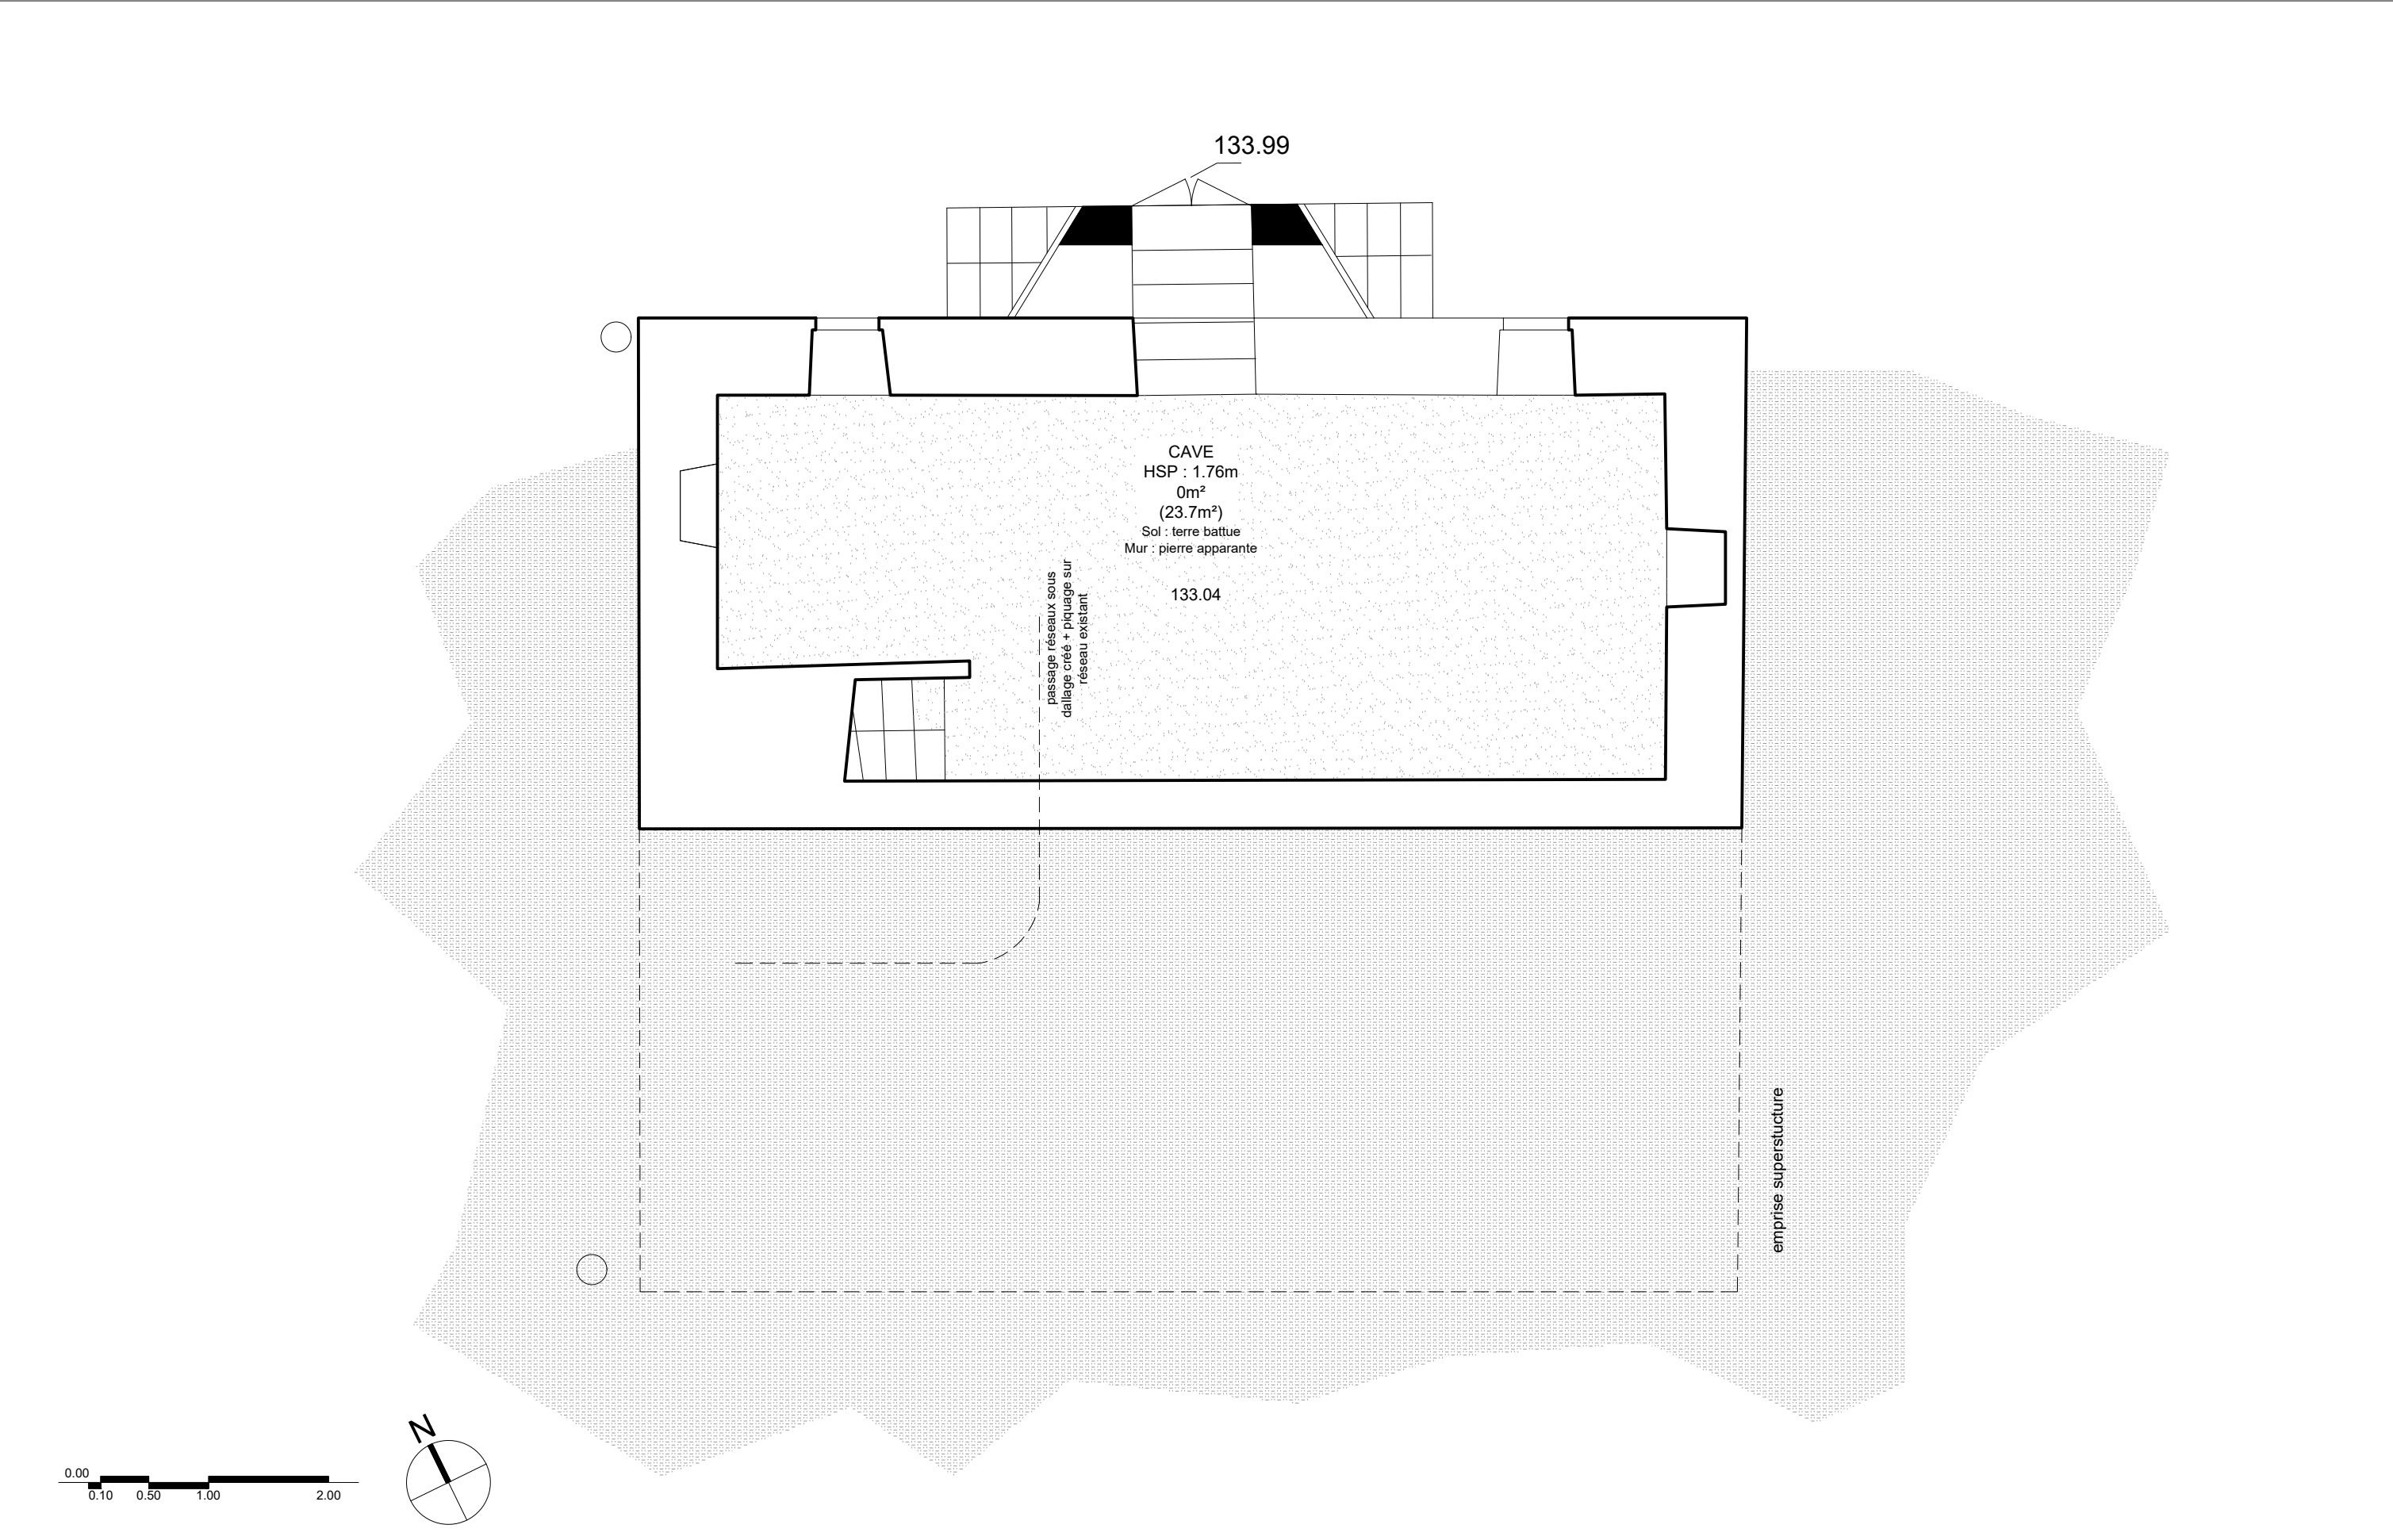

projet :	maîtrise d'ouvrage :	maîtrise d'oeuvre :	document :	105.61	LUM	ECO	DCE	MIN	REP	SS	0
				code	emeteur	projet	phase	lot	type	id.	indice
aménagement de deux logements dans la maison des jardiniers château d'Ecouen 2 rue Jean Bullant 95440 Ecouen	Musée National de la Renaissance Château d'Ecouen 2 rue Jean Bullant 95449 Ecouen	architecte lume architectes 22 rue Jules Verne 75011 Paris	BET fluides et économiste GICA 128bis avenue du Général Leclerc 94360 Bry sur Marne	Projet - repérage menuiseries - sous-sol échelle : 1/50 date : 18/07/2025							

ELEMENTS DONNES A TITRE INDICATIF,
PRINCIPE DE POSITIONNEMENT,
SELON RELEVÉ PERSONNEL, A CONFIRMER
PAR ENTREPRISE

Prise d'air

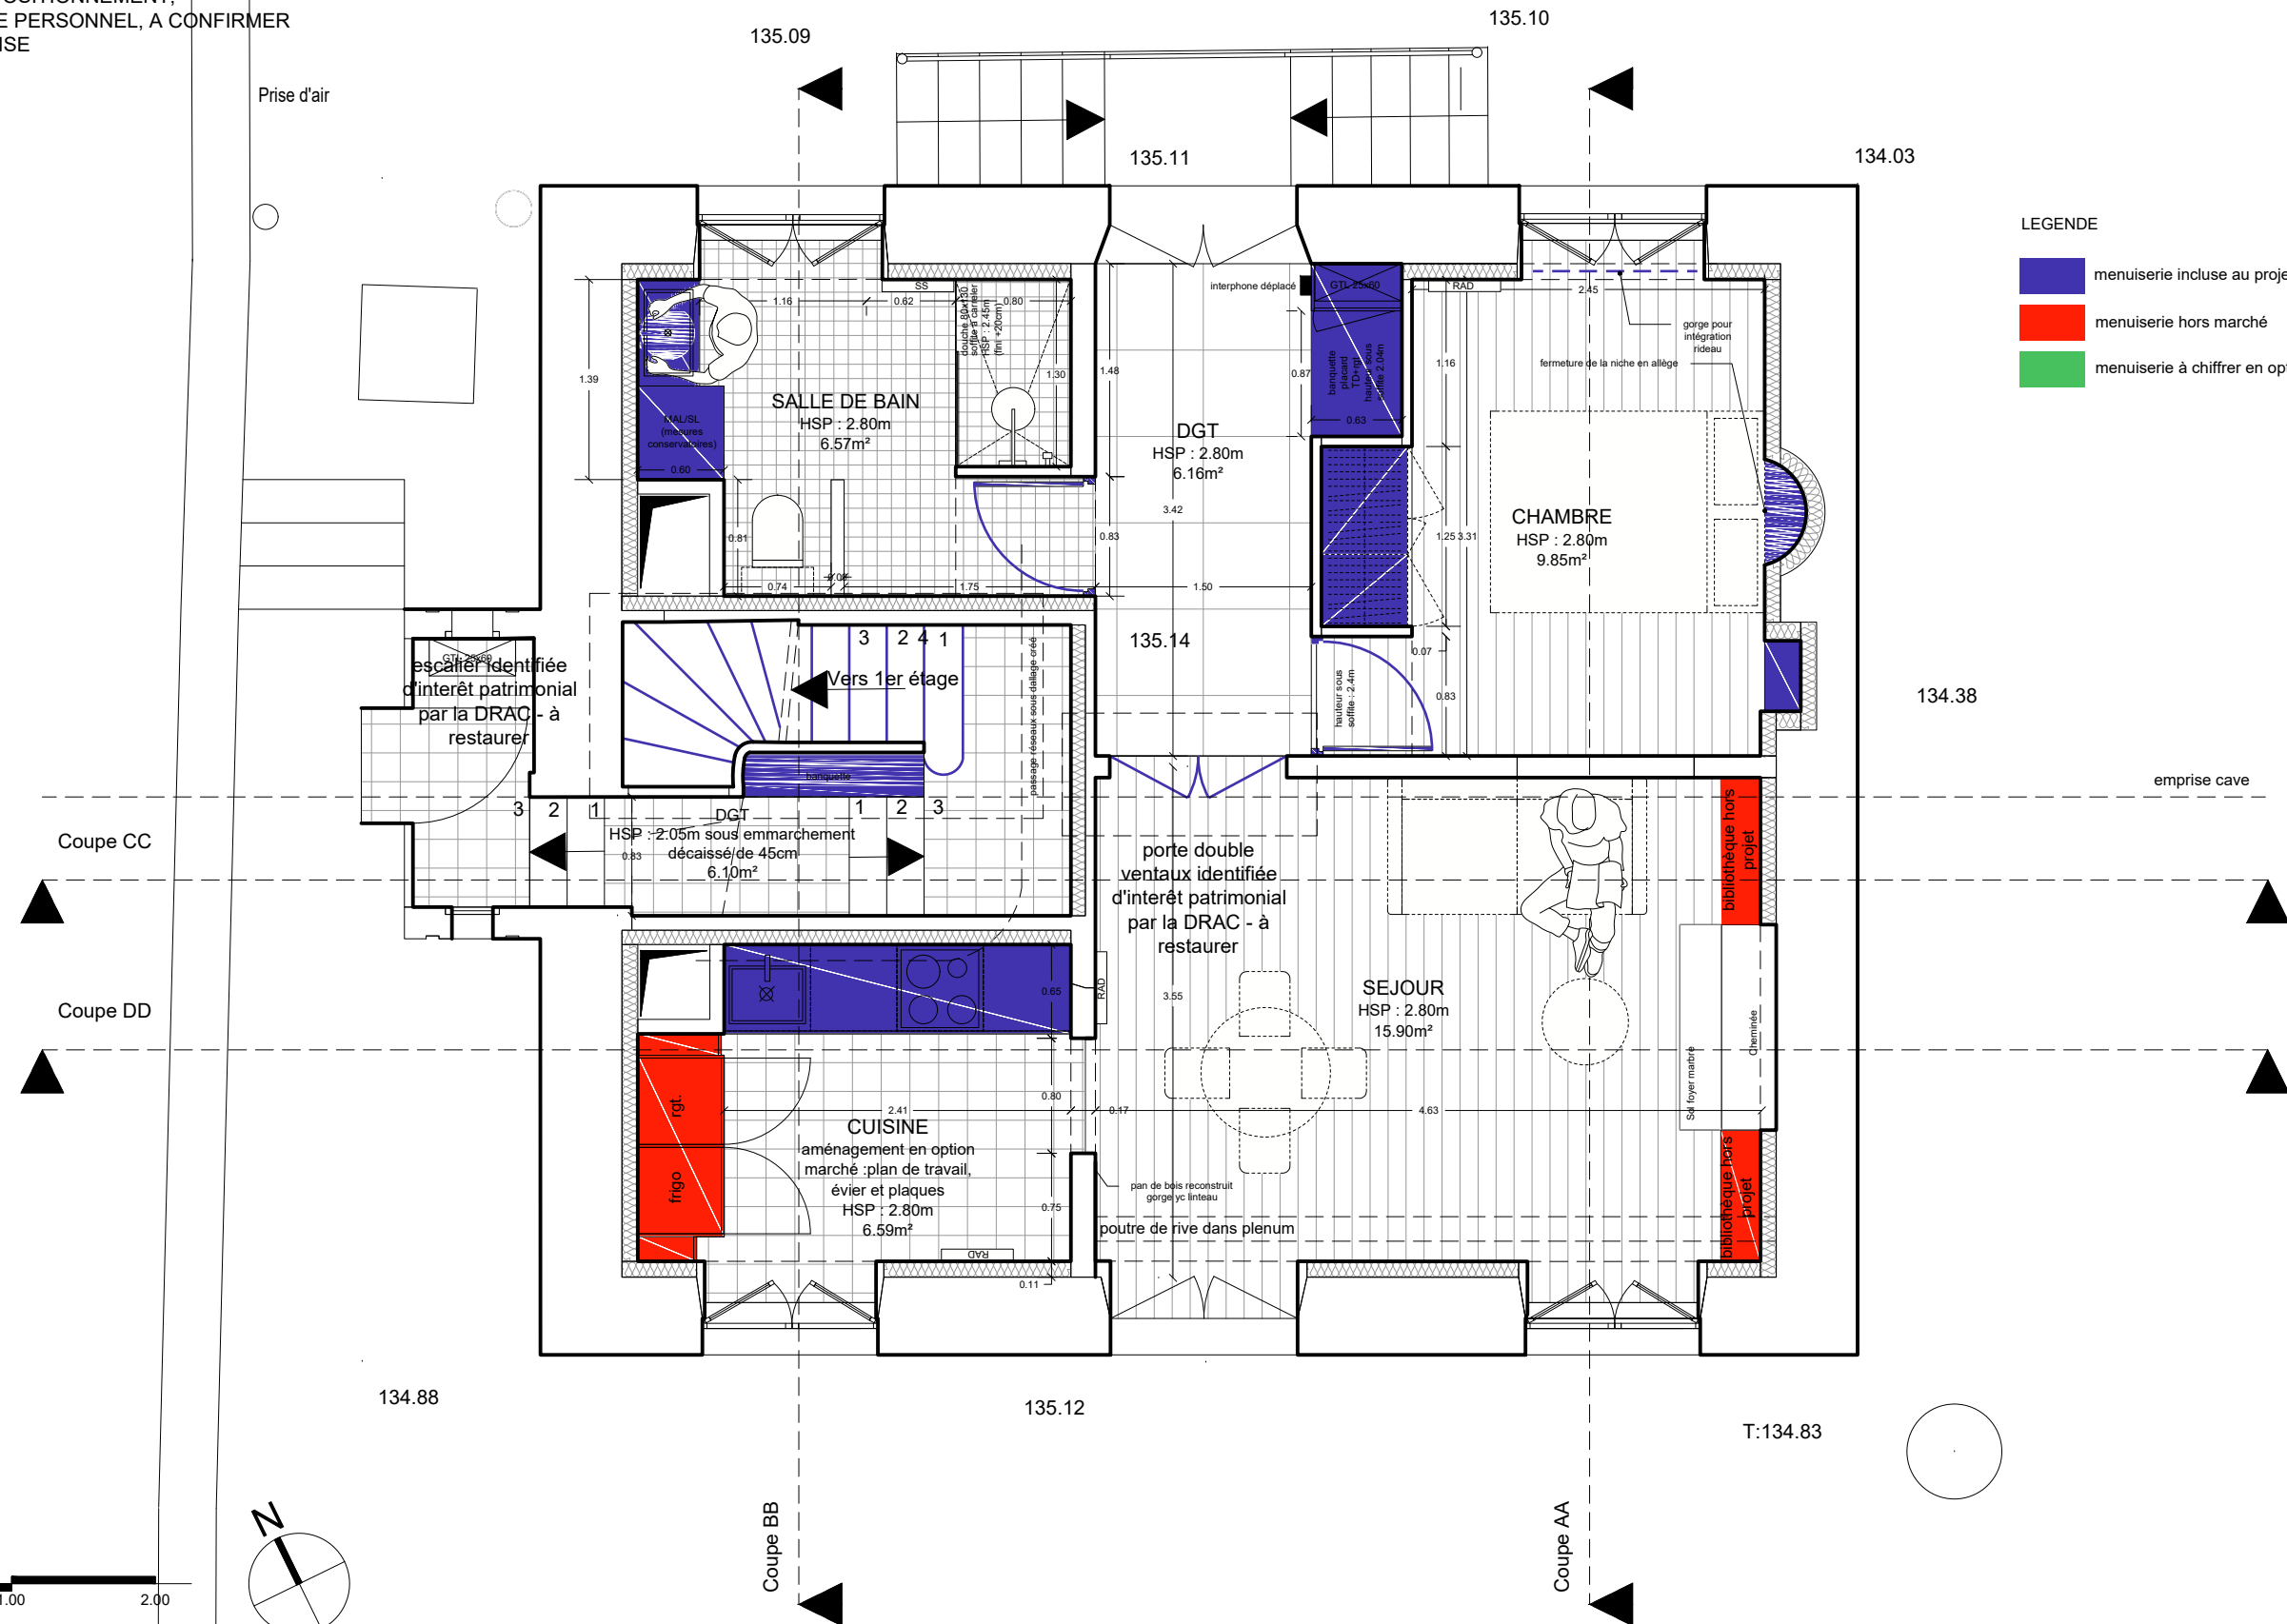


Coupe CC

Coupe DD

Coupe BB

Coupe AA

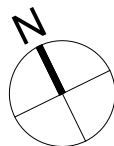

projet :	
----------	--

maîtrise d'ouvrage :	
----------------------	--

maîtrise d'oeuvre :	
---------------------	--

architecte

lume architects
22 rue Jules Verne
75011 Paris

BET fluides et économiste

GiCA GICA
21 quai d'Argonne
94170 Le Perreux-sur-Marne

BET structure

**poêle
constructive** PoCo
3 avenue Victoria
75004 Paris

	document :
--	------------

	102.62
--	--------

LUM	E
-----	---

CO	DCE
----	-----

MIN	RE
-----	----

R00	
-----	--




0




aménagement de deux logements dans la maison des jardiniers
château d'Ecouen
2 rue Jean Bullant 95440 Ecouen

Musée National de la Renaissance
Château d'Ecouen
2 rue Jean Bullant 95449 Ecouen

Projet - repérage menuiseries RDC
 echelle : 1/50
 date : 18/07/2025

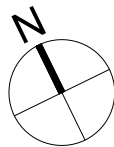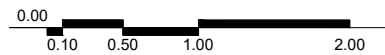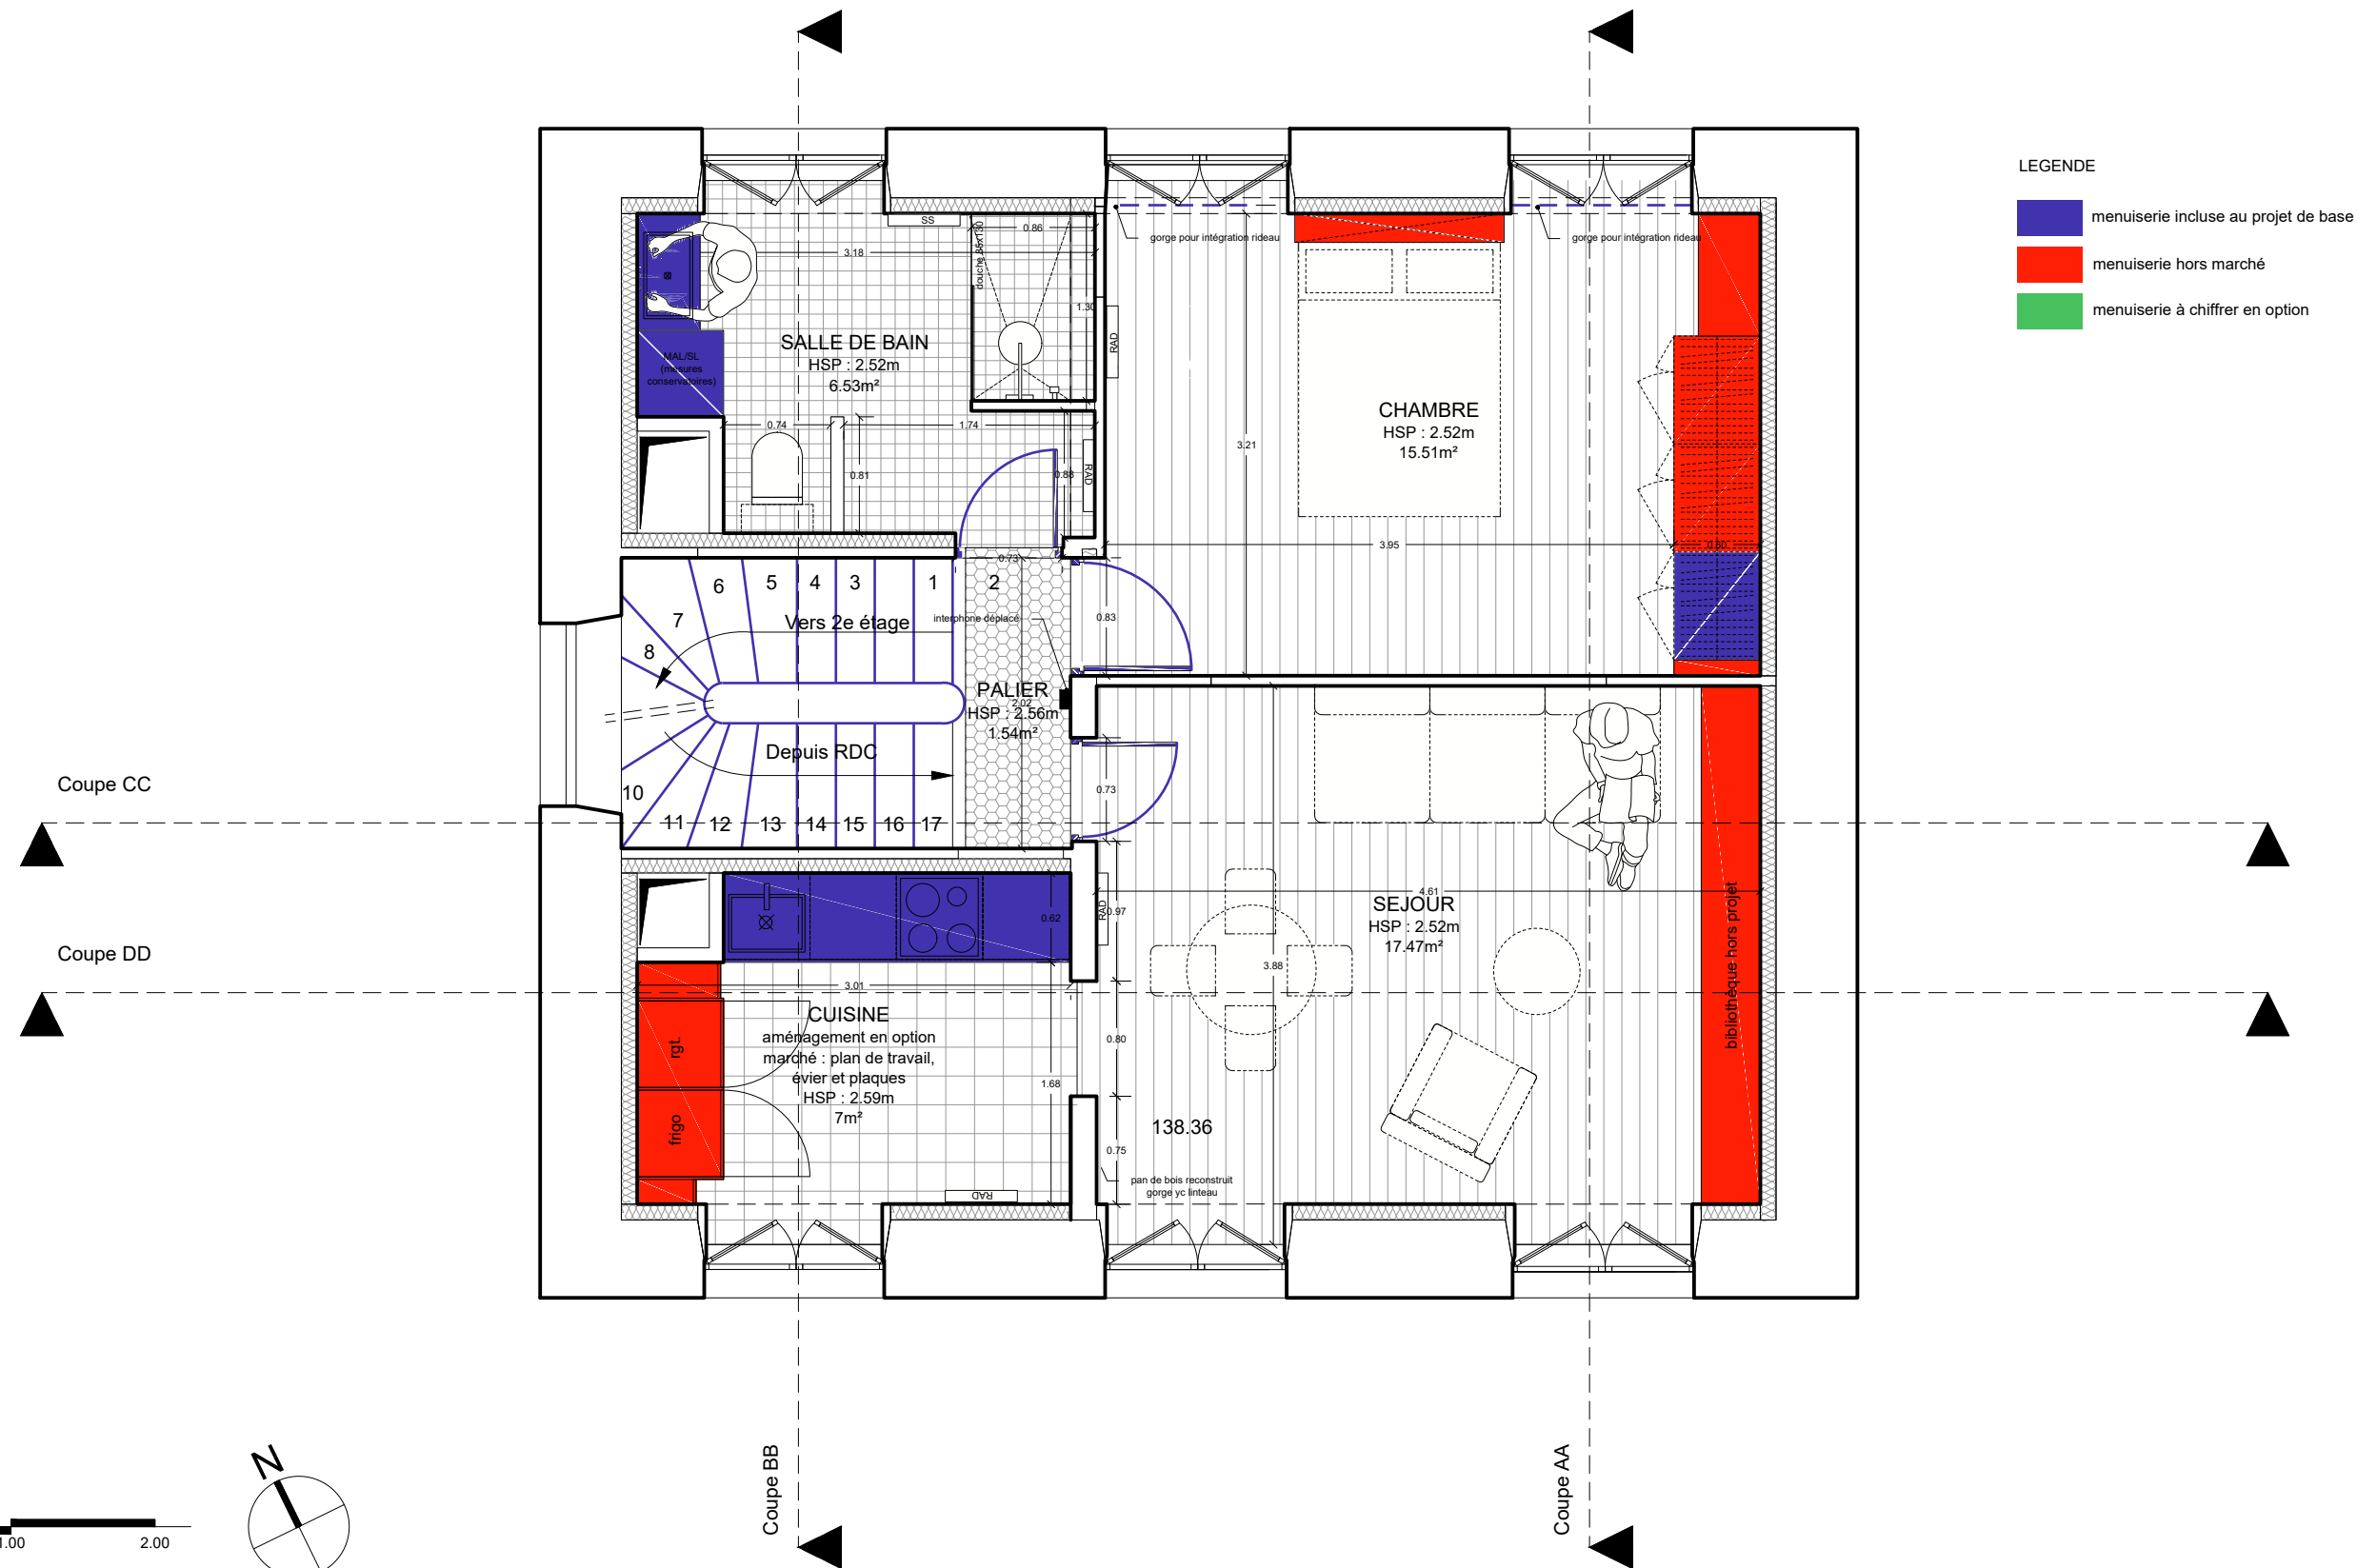ELEMENTS DONNES A TITRE INDICATIF,
PRINCIPE DE POSITIONNEMENT,
SELON RELEVÉ PERSONNEL, A CONFIRMER
PAR ENTREPRISE



projet :	maîtrise d'ouvrage :	maîtrise d'oeuvre :					document :	102.63	LUM	ECO	DCE	MIN	REP	R1	0
								code	emetteur	projet	phase	lot	type	id.	indice
aménagement de deux logements dans la maison des jardiniers château d'Ecouen 2 rue Jean Bullant 95440 Ecouen	Musée National de la Renaissance Château d'Ecouen 2 rue Jean Bullant 95449 Ecouen	 architecte lume architectes 22 rue Jules Verne 75011 Paris	 BET fluides et économiste GICA 21 quai d'Argonne 94170 Le Perreux-sur-Marne	 BET structure PoCo 3 avenue Victoria 75004 Paris	Projet - repérage menuiseries R+1 échelle : 1/50 date : 18/07/2025										

ELEMENTS DONNES A TITRE INDICATIF,
PRINCIPE DE POSITIONNEMENT,
SELON RELEVÉ PERSONNEL, A CONFIRMER
PAR ENTREPRISE

