


## Légende


Luminaire :		TYPE
	Douille DCL	
	Spot encastré	1
	Applique Murale Sanitaire	2
	Applique Murale	3
	Reglette Etanche	4
	Reglette Led	5
Commande :		
	Interrupteur simple allumage	
	Interrupteur Va et Vient	
	Interrupteur Double Allumage	
	Bouton Poussoir	
	Thermostat Radiateurs	
Prise de Courant :		
	Prise de Courant 16A +T	
	Prise Spécialisée	
	Prise 32 A	
	Prise au dessus du Plan de Travail	
	Prise Four 20 A	
	Prise Hotte	
CFA :		
	Prise RJ45	
	Combiné vidéo/ interphone	
	DAAF	
Divers :		
	ETEL 600x250mm	
	Tableau Services Généraux	
	Alimentation en attente	

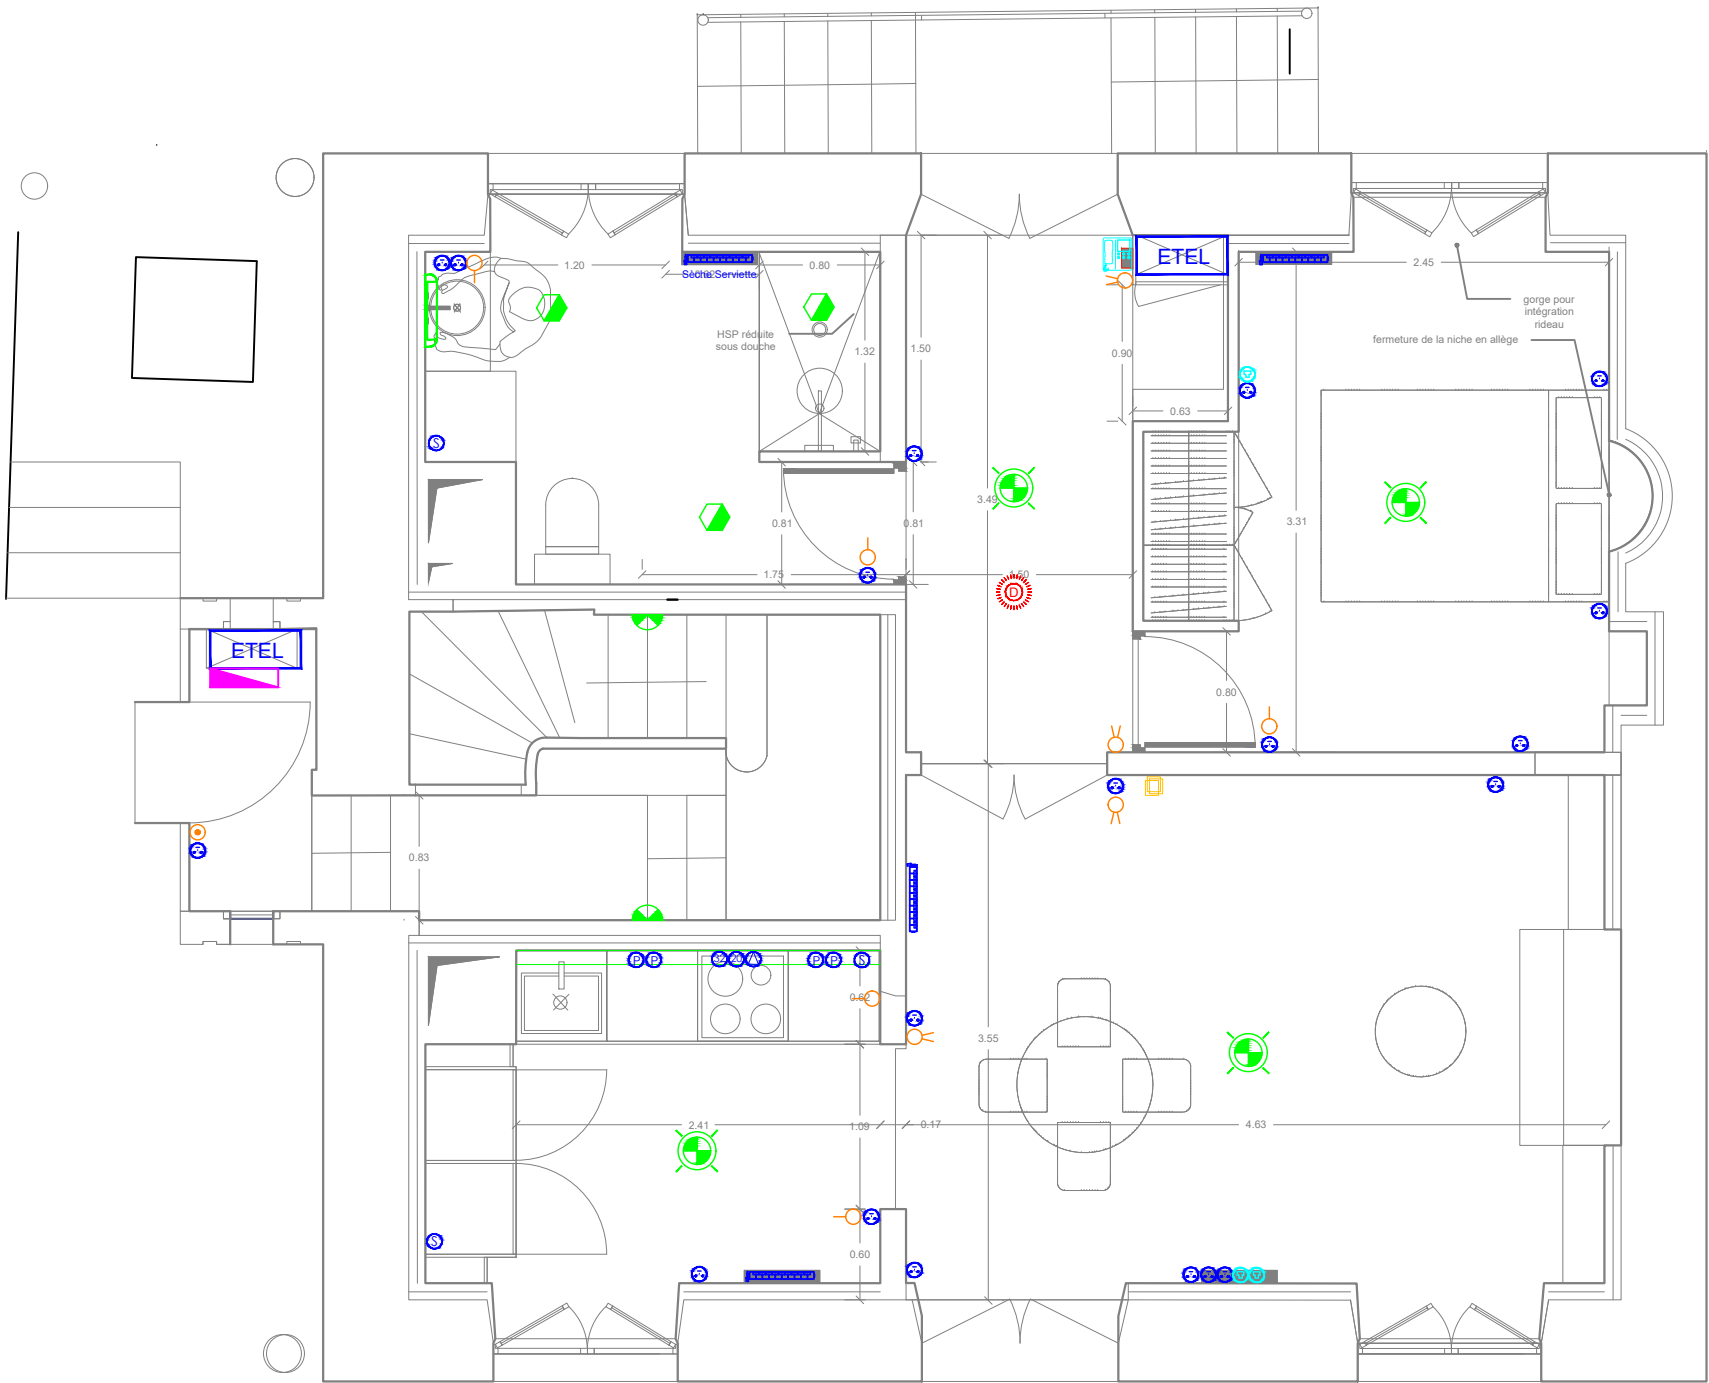




## Légende

Luminaire :		TYPE
	Douille DCL	
	Spot encastré	1
	Applique Murale Sanitaire	2
	Applique Murale	3
	Reglette Etanche	4
	Reglette Led	5
Commande :		
	Interrupteur simple allumage	
	Interrupteur Va et Vient	
	Interrupteur Double Allumage	
	Bouton Poussoir	
	Thermostat Radiateurs	
Prise de Courant :		
	Prise de Courant 16A +T	
	Prise Spécialisée	
	Prise 32 A	
	Prise au dessus du Plan de Travail	
	Prise Four 20 A	
	Prise Hotte	
CFA :		
	Prise RJ45	
	Combiné vidéo/ interphone	
	DAAF	
Divers :		
	ETEL 600x250mm	
	Tableau Services Généraux	
	Alimentation en attente	

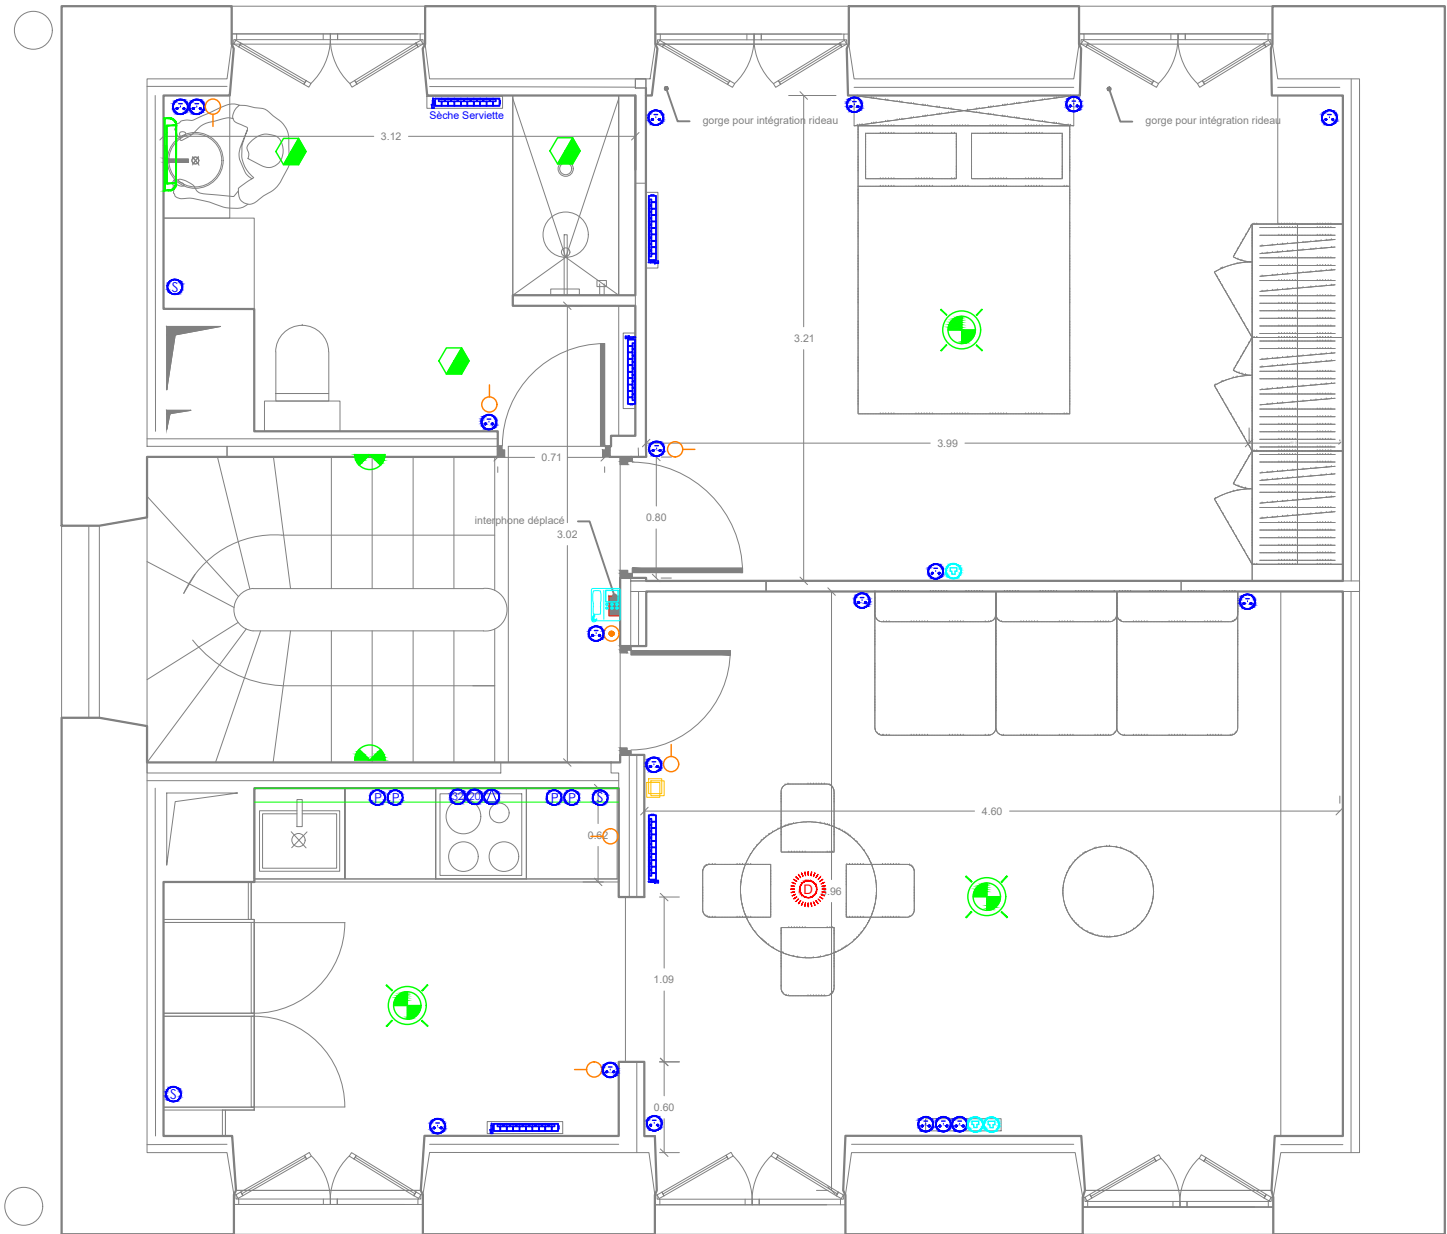

Légende	
Luminaire :	TYPE
	Douille DCL
	Spot encastré
	Applique Murale Sanitaire
	Applique Murale
	Reglette Etanche
	Reglette Led
Commande :	
	Interrupteur simple allumage
	Interrupteur Va et Vient
	Interrupteur Double Allumage
	Bouton Poussoir
	Thermostat Radiateurs
Prise de Courant :	
	Prise de Courant 16A +T
	Prise Spécialisée
	Prise 32 A
	Prise au dessus du Plan de Travail
	Prise Four 20 A
	Prise Hotte
CFA :	
	Prise RJ45
	Combiné vidéo/ interphone
	DAAF
Divers :	
	ETEL 600x250mm
	Tableau Services Généraux
	Alimentation en attente

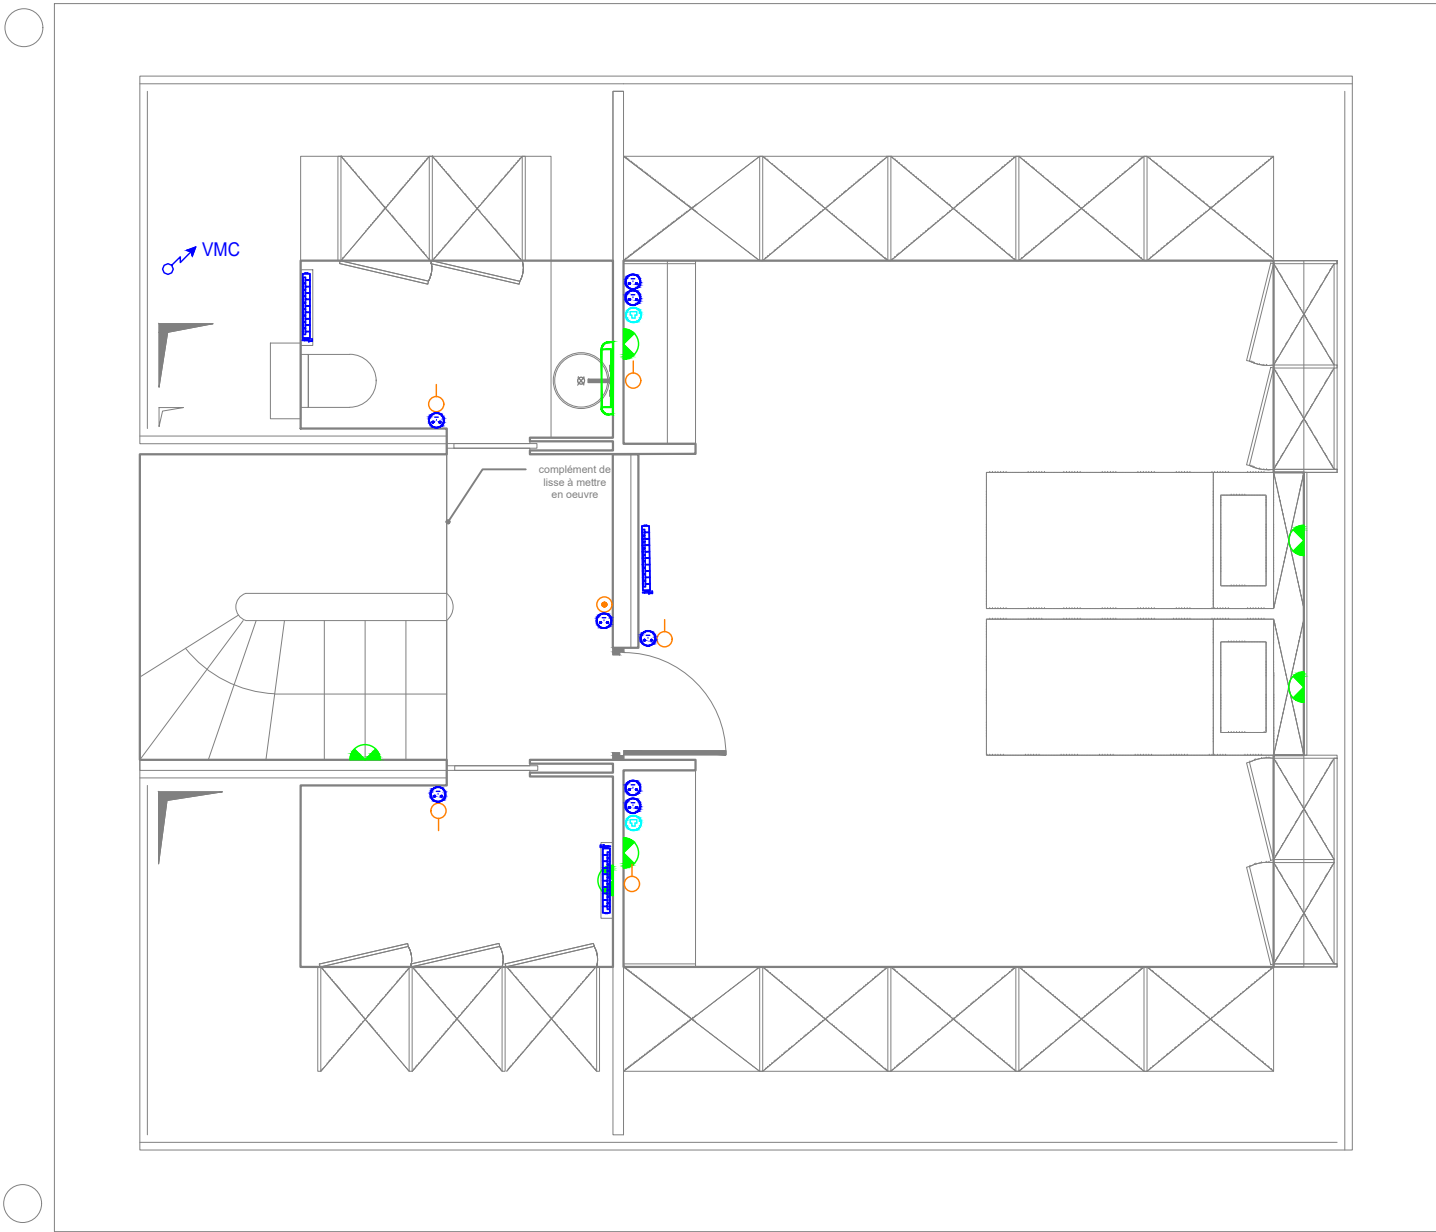

Légende	
Luminaire :	TYPE
Douille DCL	
Spot encastré	1
Applique Murale Sanitaire	2
Applique Murale	3
Reglette Etanche	4
Reglette Led	5
Commande :	
Interrupteur simple allumage	
Interrupteur Va et Vient	
Interrupteur Double Allumage	
Bouton Poussoir	
Thermostat Radiateurs	
Prise de Courant :	
Prise de Courant 16A +T	
Prise Spécialisée	
Prise 32 A	
Prise au dessus du Plan de Travail	
Prise Four 20 A	
Prise Hotte	
CFA :	
Prise RJ45	
Combiné vidéo/ interphone	
DAAF	
Divers :	
ETEL 600x250mm	
Tableau Services Généraux	
Alimentation en attente	