



LEGENDE	DESIGNATION
	Réseau - Descente Eau usée
	Réseau - Descente Eau vanne
	Réseau EF - Attentes EF
	Réseau ECS - Attentes ECS
	Ballon eau chaude électrique
	Gaine VMC
	Amenée D'aire Naturel
	Bouche d'amenée d'air
	Bouche VMC Murale
	Nourrice d'eau Froide
	Nourrice d'eau chaude Sanitaire

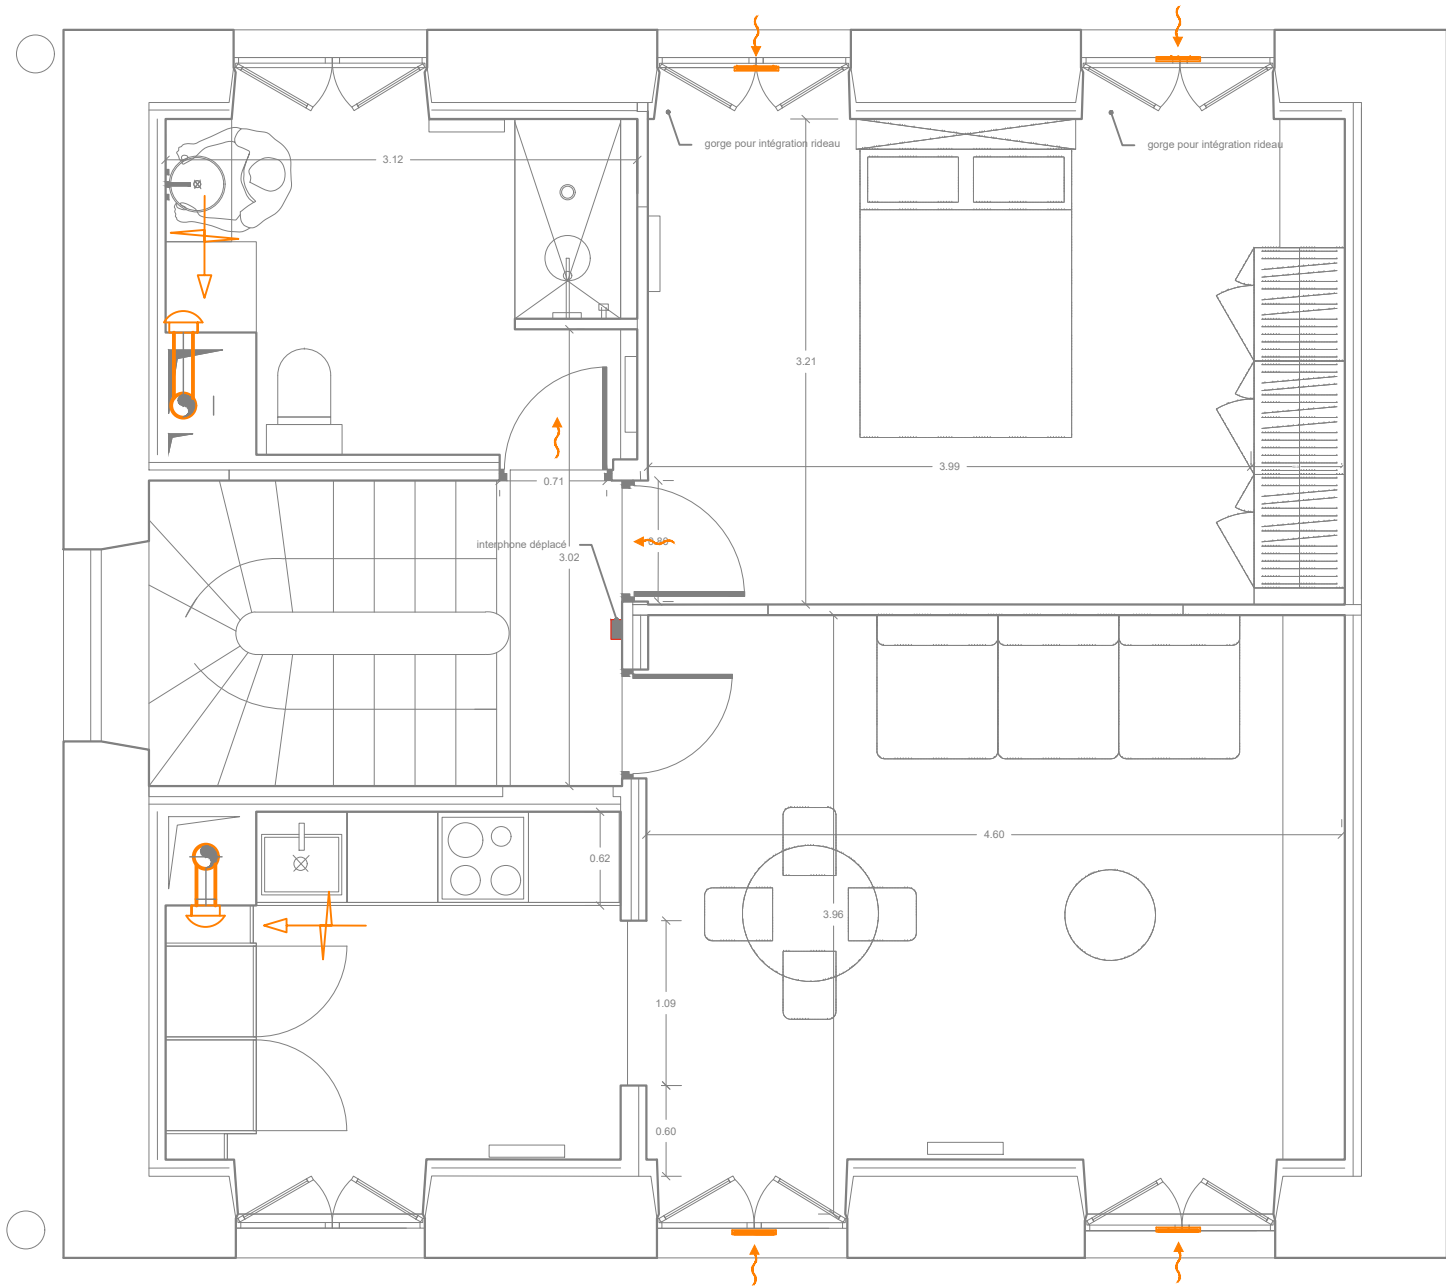


LEGENDE	DESIGNATION
	Réseau - Descente Eau usée
	Réseau - Descente Eau vanne
	Réseau EF - Attentes EF
	Réseau ECS - Attentes ECS
	Ballon eau chaude électrique
	Gaine VMC
	Amenée D'aire Naturel
	Bouche d'amenée d'air
	Bouche VMC Murale
	Nourrice d'eau Froide
	Nourrice d'eau chaude Sanitaire

Accessibilité à prévoir

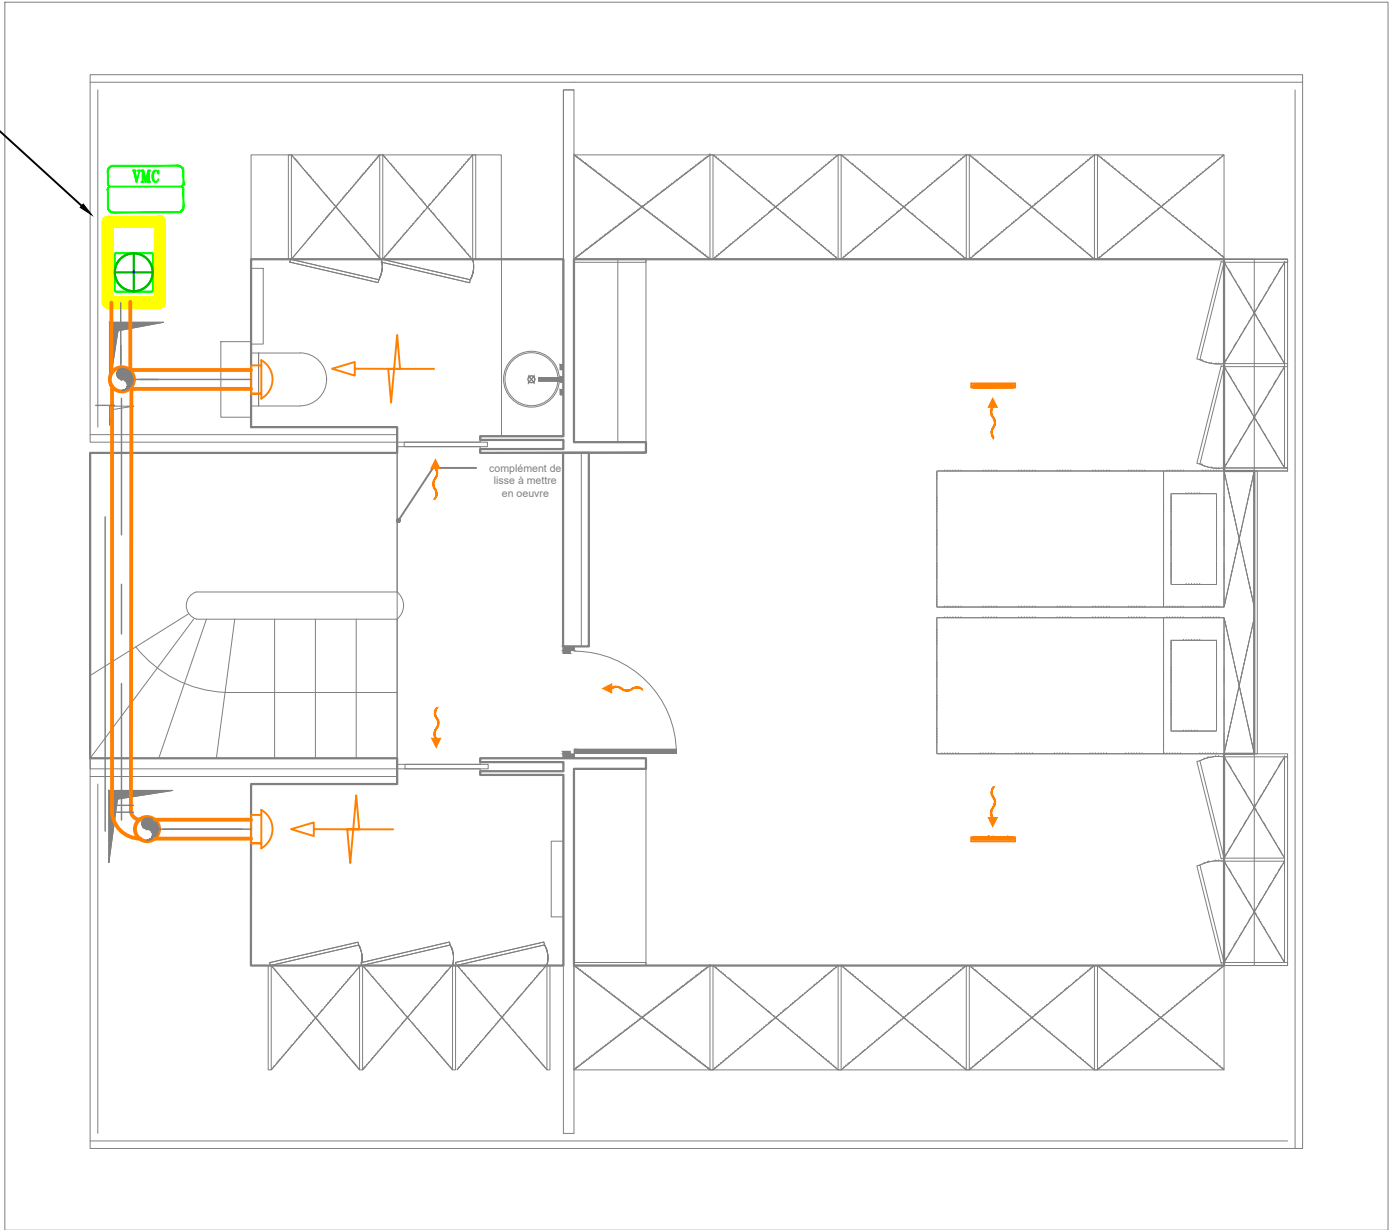

LEGENDE	DESIGNATION
	Réseau - Descente Eau usée
	Réseau - Descente Eau vanne
	Réseau EF - Attentes EF
	Réseau ECS - Attentes ECS
	Ballon eau chaude électrique
	Gaine VMC
	Amenée D'aire Naturel
	Bouche d'amenée d'air
	Bouche VMC Murale
	Nourrice d'eau Froide
	Nourrice d'eau chaude Sanitaire



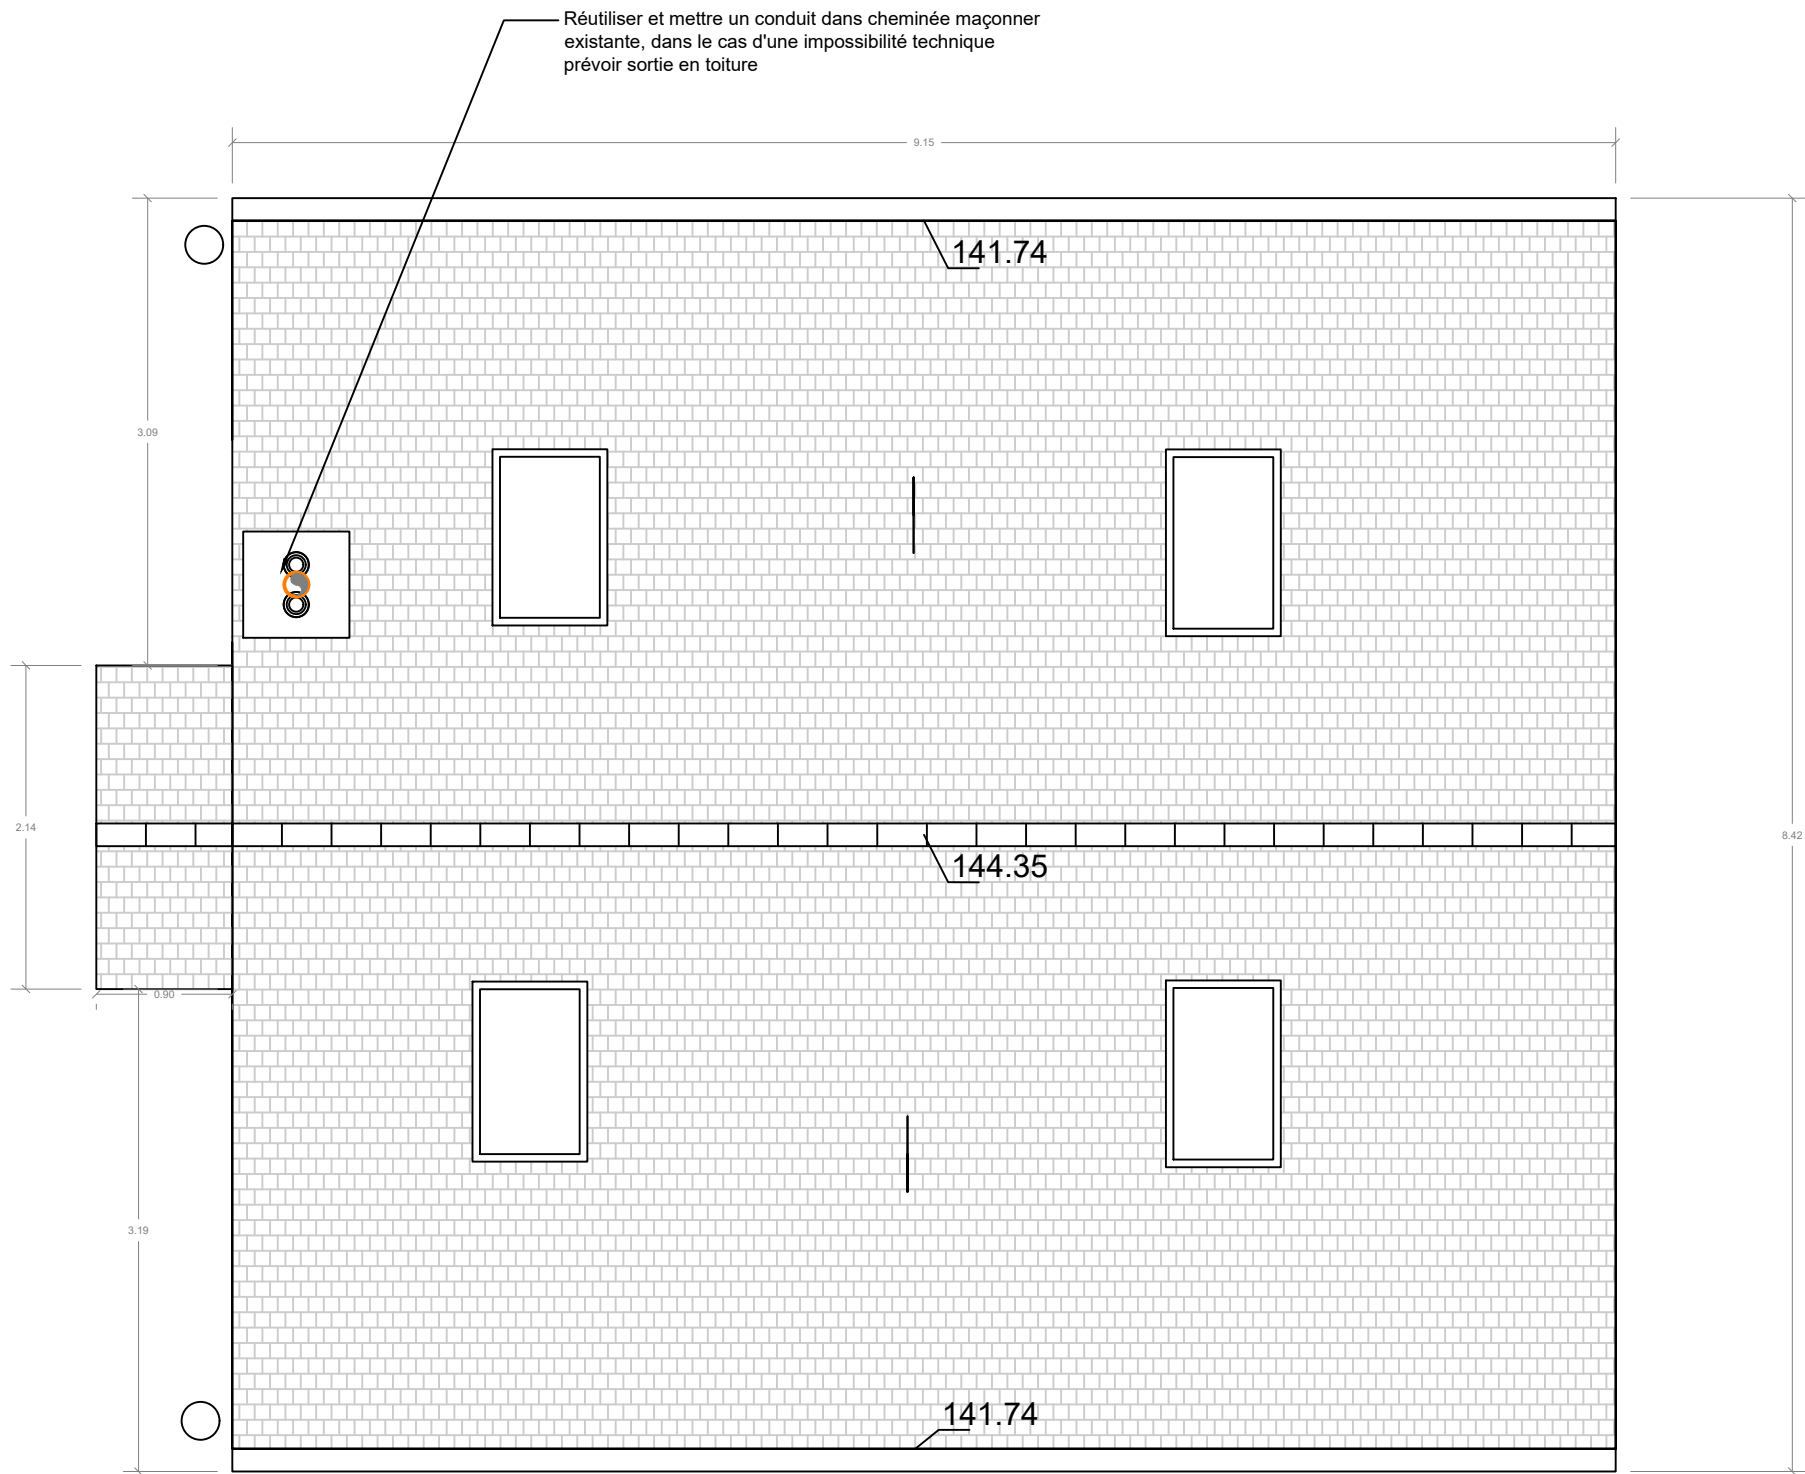

LEGENDE	DESIGNATION
	Réseau - Descente Eau usée
	Réseau - Descente Eau vanne
	Réseau EF - Attentes EF
	Réseau ECS - Attentes ECS
	Ballon eau chaude électrique
	Gaine VMC
	Amenée D'aire Naturel
	Bouche d'amenée d'air
	Bouche VMC Murale
	Nourrice d'eau Froide
	Nourrice d'eau chaude Sanitaire