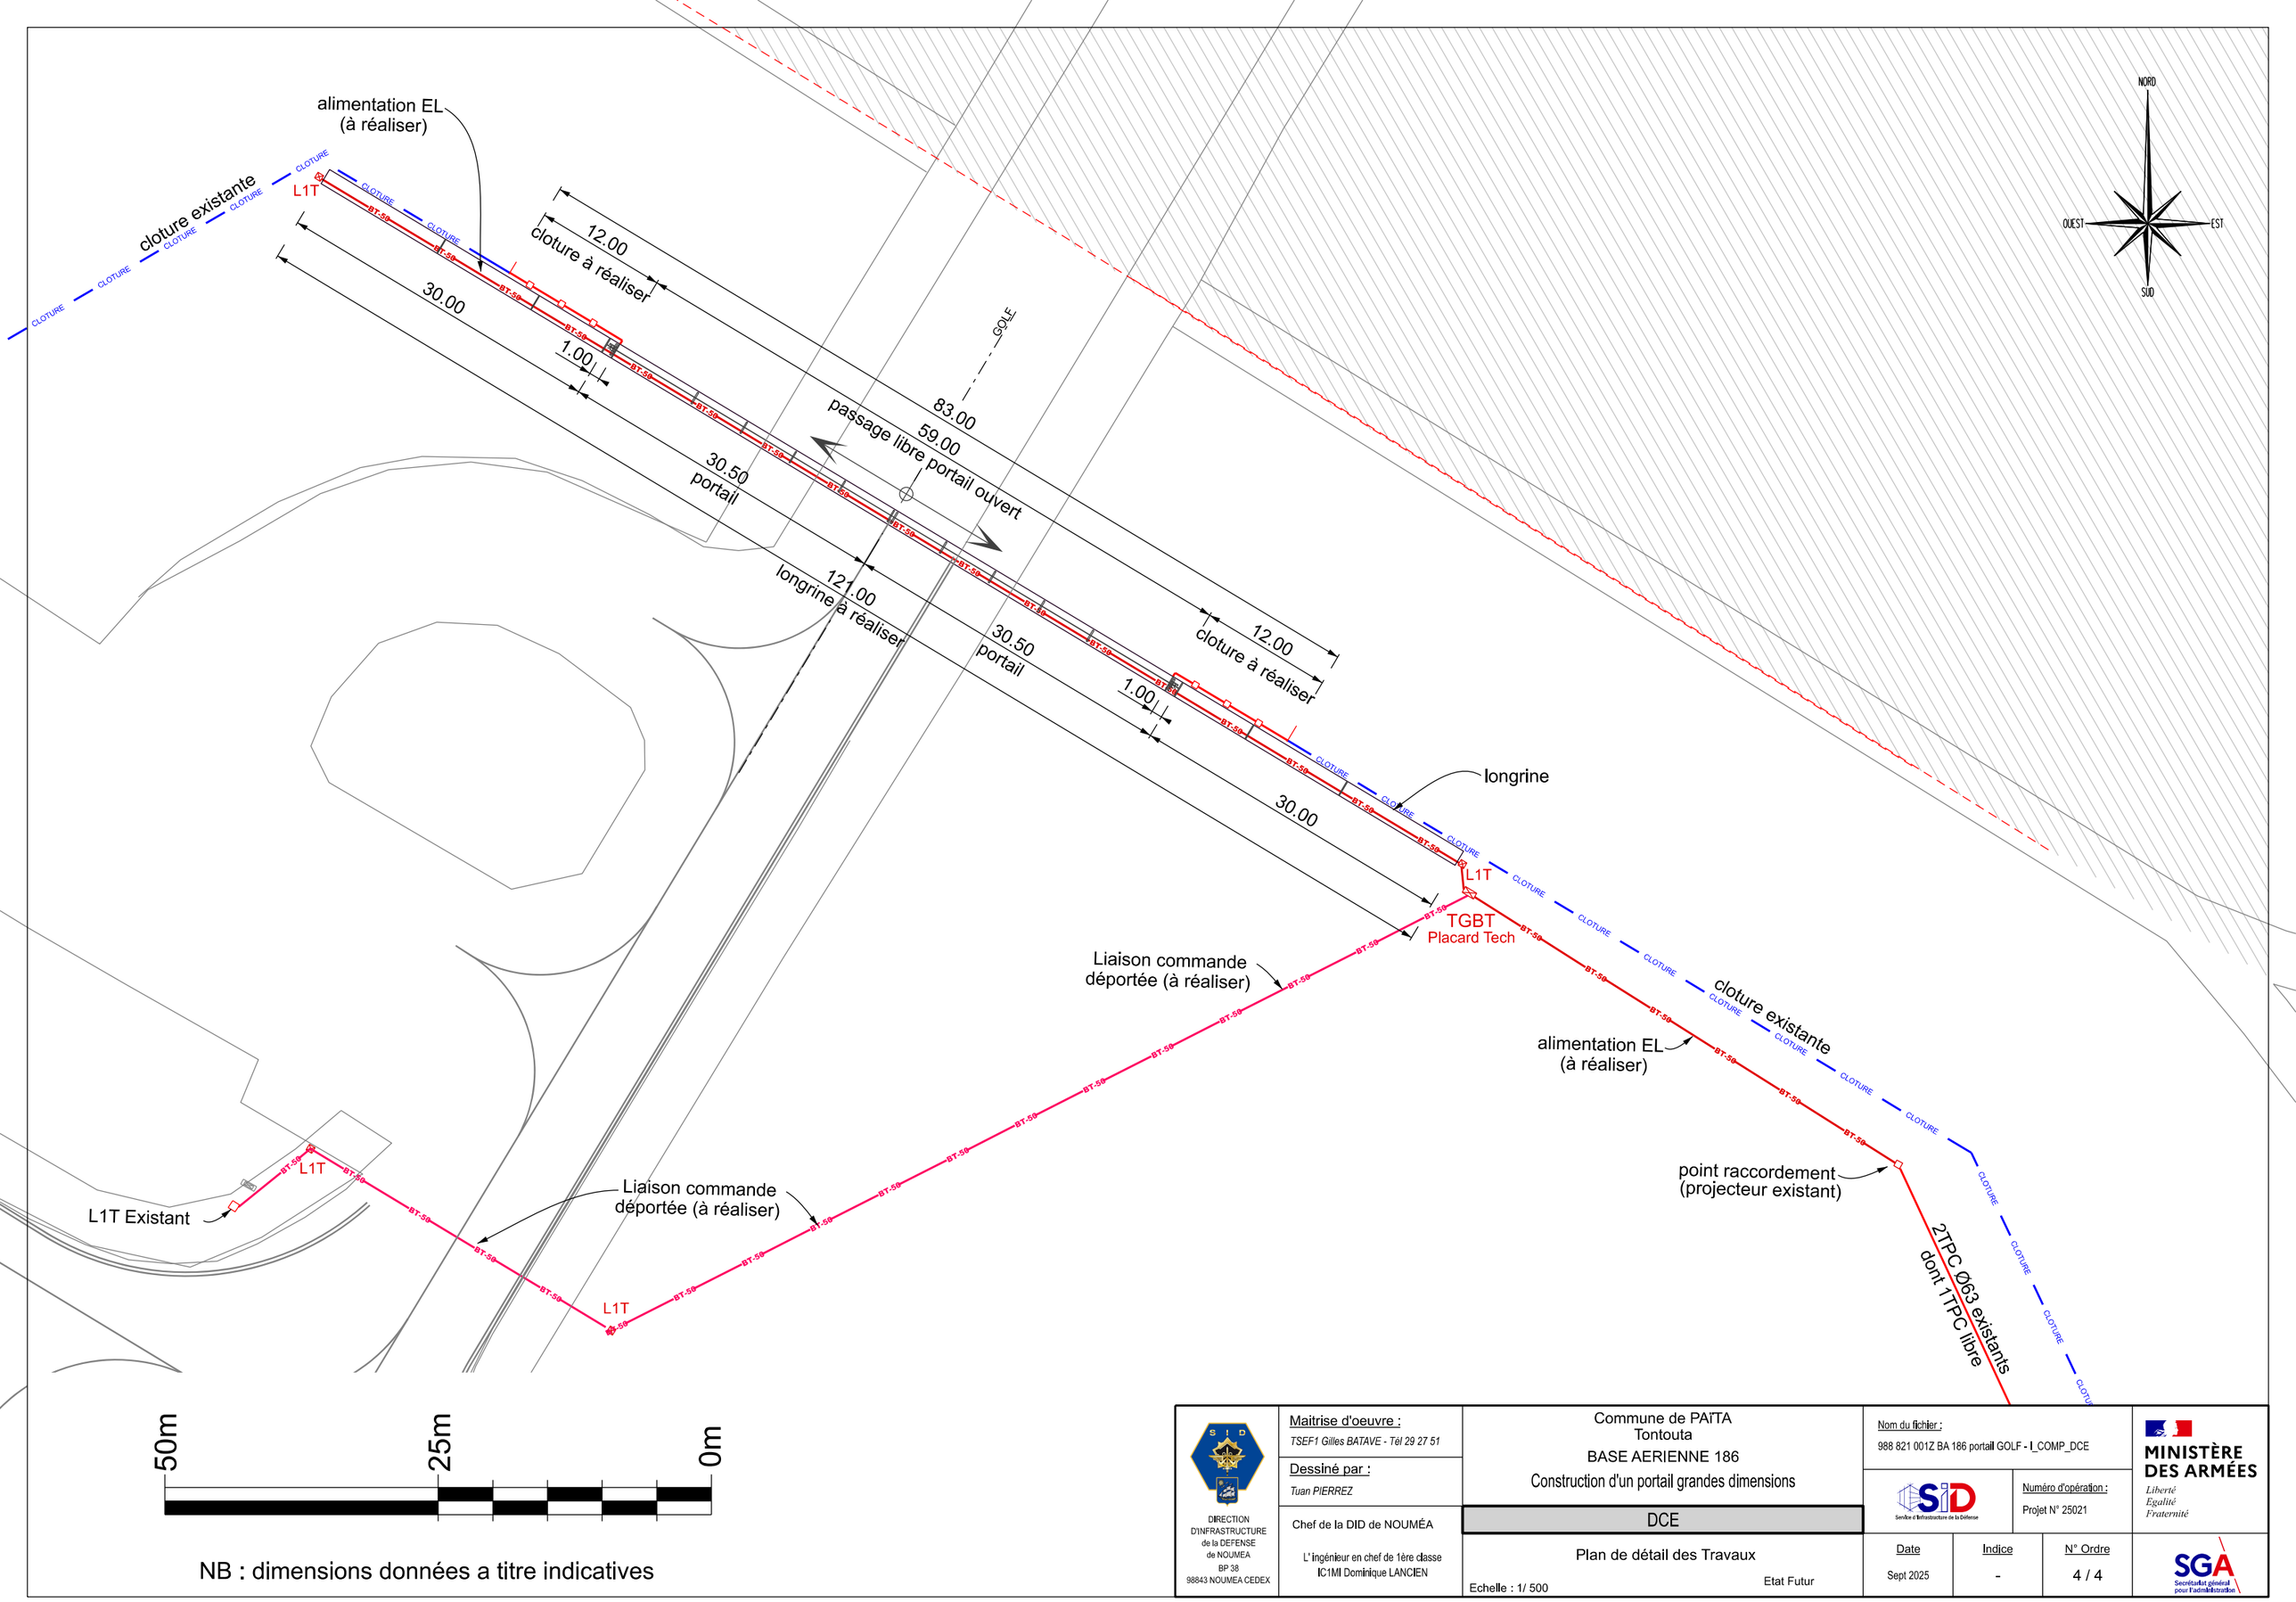

NB : dimensions données a titre indicatives

DIRECTION
D'INFRASTRUCTURE
de la DEFENSE
de NOUMEA
BP 38
98843 NOUMEA CEDEX

Maitrise d'oeuvre :
TSEF1 Gilles BATAVE - Tél 29 27 51

Dessiné par :
Tuan PIERREZ

Chef de la DID de NOUMÉA
L' ingénieur en chef de 1ère classe
IC1MI Dominique LANCIEN

Commune de PAÏTA
Tontouta
BASE AERIENNE 186
Construction d'un portail grandes dimensions

DCE

Plan de détail des Travaux
Etat Futur
Echelle : 1/ 500

Nom du fichier :
988 821 001Z BA 186 portail GOLF - I_COMP_DCE

Numéro d'opération :
Projet N° 25021

Date	Indice	N° Ordre
Sept 2025	-	4 / 4

MINISTÈRE DES ARMÉES
Liberté Egalité Fraternité