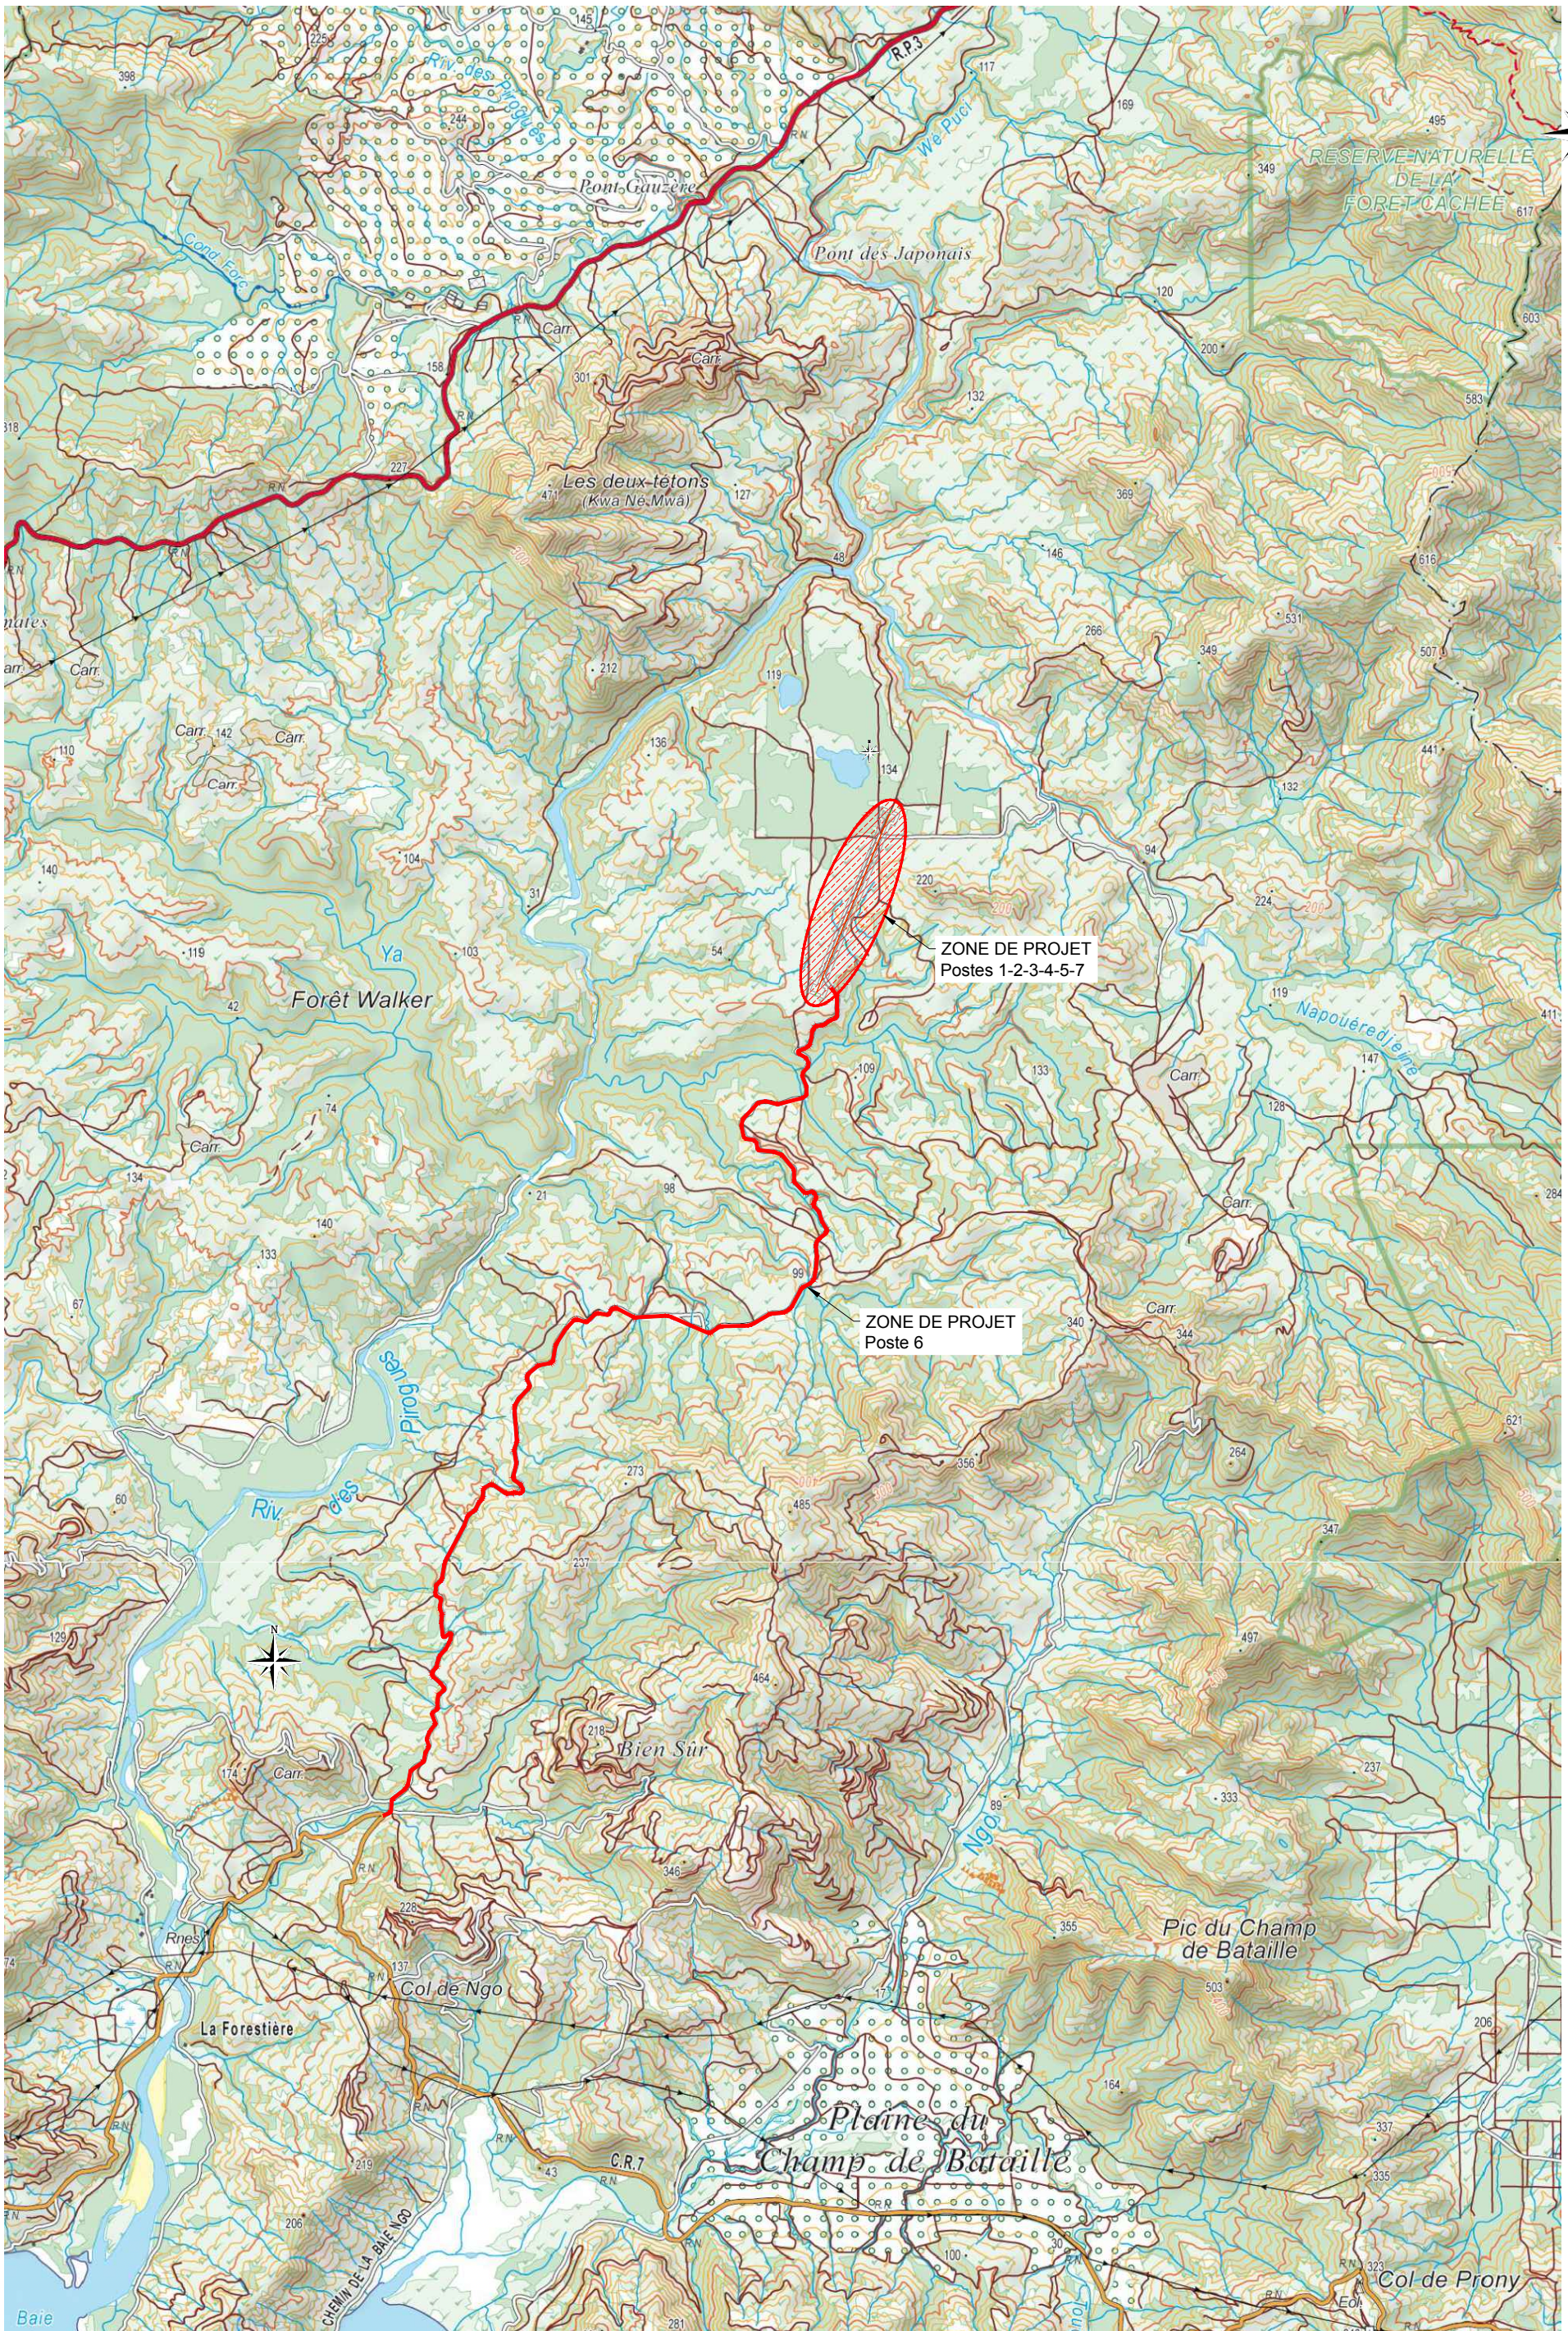

						ECHELLES	
						ECHELLE HORIZONTALE : 1/40 000	
						ECHELLE VERTICALE : 1/40 000	
DCE	a	Etablissement	N.P	P.L	06/10/2025	Système de coordonnées :	
Phase	IND.	MODIFICATIONS	Dessiné	Vérifié	Date	REFERENCE	
A3 original		Ce plan est préparé en utilisant de la couleur et peut être incomplet si copié				0-1_ps-edl_dce.dwg	

infratech
Ingénierie routière
8, rue de Valbonne
BP 478
98845 NOUMEA
Tél. : 28.54.28
Fax : 28.54.29
infratech@infratech.nc

Projet: PISTE SOMMAIRE POUR AVIONS - FANC - PLUM

Nom: PLAN DE SITUATION

N° DE PLAN : 0

Révision : a

N° DE PROJET
2025_infratech_001

IMPRIME LE
octobre 25