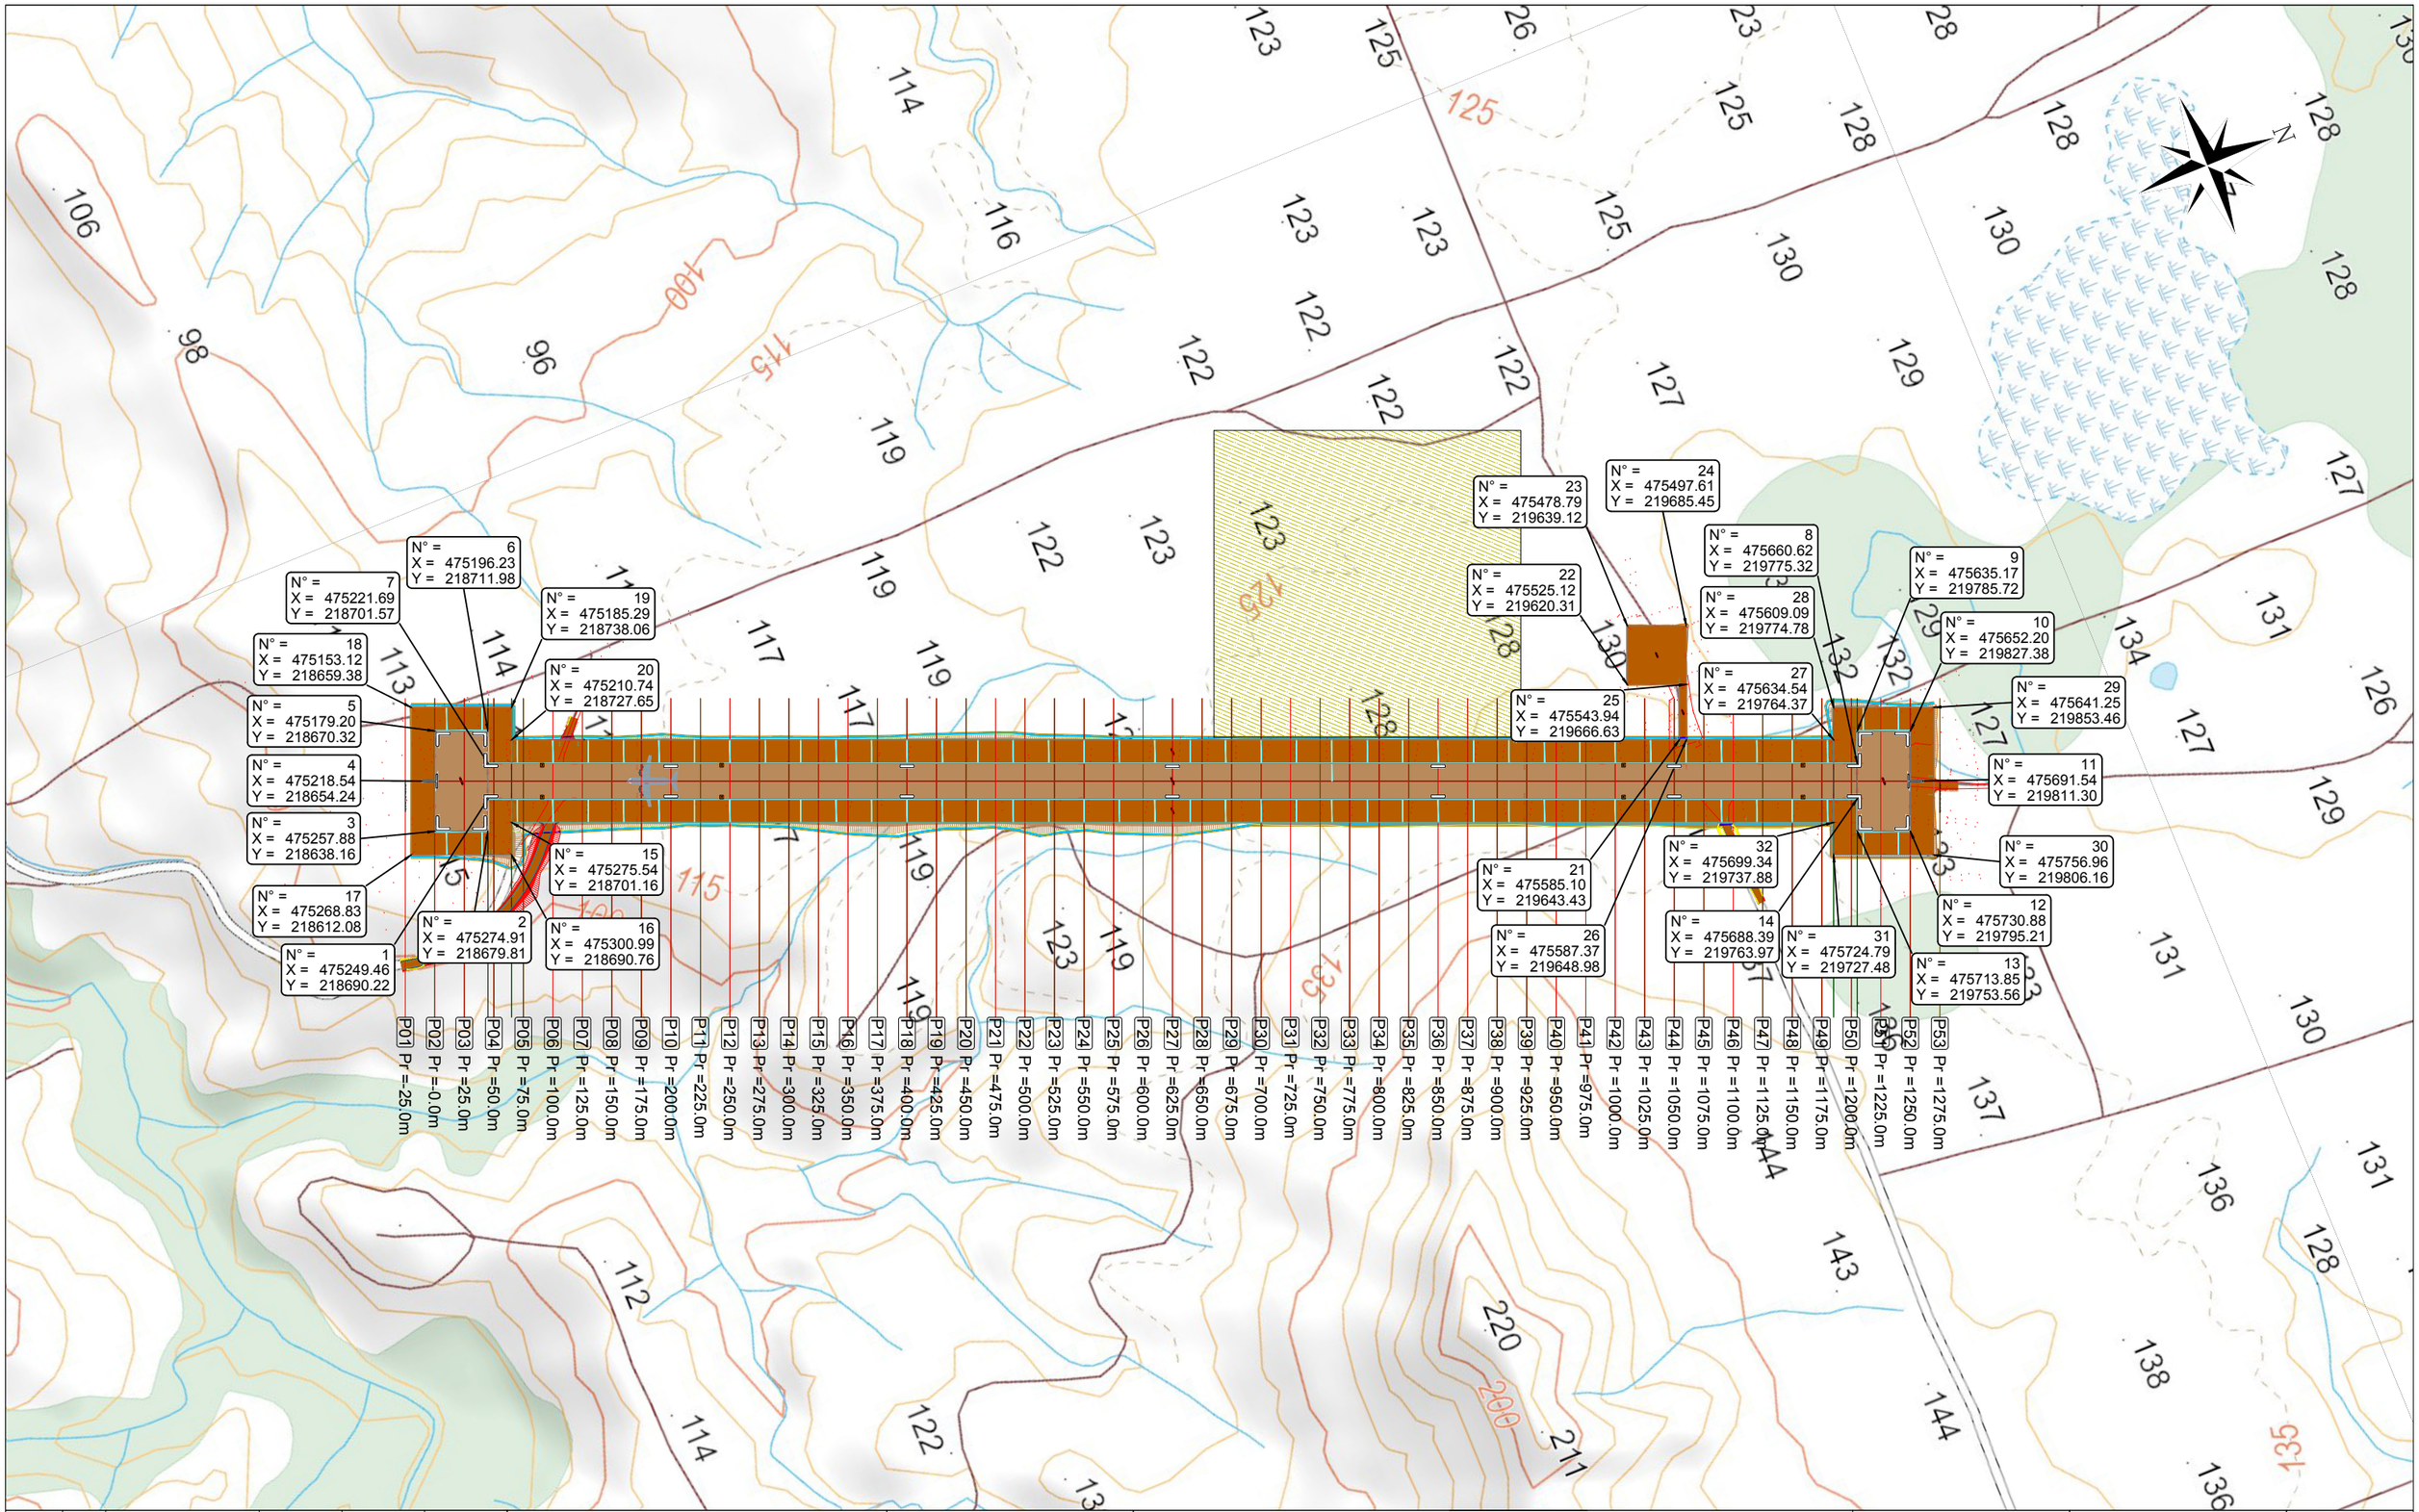

DCE	a	Etablissement	N.P	P.L	29/09/2025
Phase	IND.	MODIFICATIONS	Dessiné	Vérifié	Date
A3 original		Ce plan est préparé en utilisant de la couleur et peut être incomplet si copié			

ECHELLES

ECHELLE HORIZONTALE : 1/5000

ECHELLE VERTICALE : 1/5000

Système de coordonnées : LAMBERT

infratech Ingénierie routière
8, rue de Valbonne BP 478 98845 NOUMEA
Tél. : 28.54.28 Fax : 28.54.29 infratech@infratech.nc

SID SERVICE D'INFRASTRUCTURE DE LA DEFENSE

Projet: PISTE SOMMAIRE POUR AVIONS - FANC - PLUM

POSTE 3
Plan d'implantation

N° DE PROJET	N° DE PLAN	Révision
2025_infratech_001	2.0	a

REFERENCE	IMPRIME LE
_prj_piste plum_dce_2.dwg	29/09/2025