







				Projet: PISTE SOMMAIRE POUR AVIONS - FANC - PLUM		N° DE PROJET	N° DE PLAN	Révision
						2025_infra tech_001	6.0	a
						REFERENCE		
						IMPRIME LE		
						_p6_prj_piste accès_dce_2.dwg		
						29/09/2025		

 infra tech Société par Actions Simplifiée RCS Nanterre 542 040 440 N° SIRET 542 040 440 0001 Tél. : 21 94 28 10 Fax : 28 54 23 99 BP 478 92044 NOUILLY infra@infra-techna.fr		 SID Société d'Infrastructure Société par Actions Simplifiée RCS Nanterre 542 040 440 N° SIRET 542 040 440 0001 Tél. : 21 94 28 10 Fax : 28 54 23 99 BP 478 92044 NOUILLY infra@infra-techna.fr	
 RÉPUBLIQUE FRANÇAISE Ministère de l'Équipement et des Transports Direction Générale de l'Équipement et des Transports		 RÉPUBLIQUE FRANÇAISE Ministère de l'Équipement et des Transports Direction Générale de l'Équipement et des Transports	

ECHELLES		ECHELLE HORIZONTALE : 1/20 000		ECHELLE VERTICALE : 1/20 000	





DCE	a	Etablissement	N.P	P.L	29/09/2025
Phase	IND.	MODIFICATIONS	Dessiné	Vérifié	Date
A3 original	Ce plan est préparé en utilisant de la couleur et peut être incomplet si copié				

ECHELLES	
Echelle horizontale : 1/1000	
Echelle verticale : 1/1000	
Système de coordonnées : Lambert	



8, rue de Vallbonne  
BP 478  
98840 MOULOUA




Ministère de l'Équipement  
Service d'Infrastructure de la Défense

Projet:	PISTE SOMMAIRE POUR AVIONS - FANC - PLUM
POSTE 6 TRACE EN PLAN Planche 1/21	

N° DE PROJET	N° DE PLAN	Révision
2025_infratech_001	6.1	a
REFERENCE		IMPRIME LE
_p6_prj_piste accès_dce_2.dwg		29/09/2025



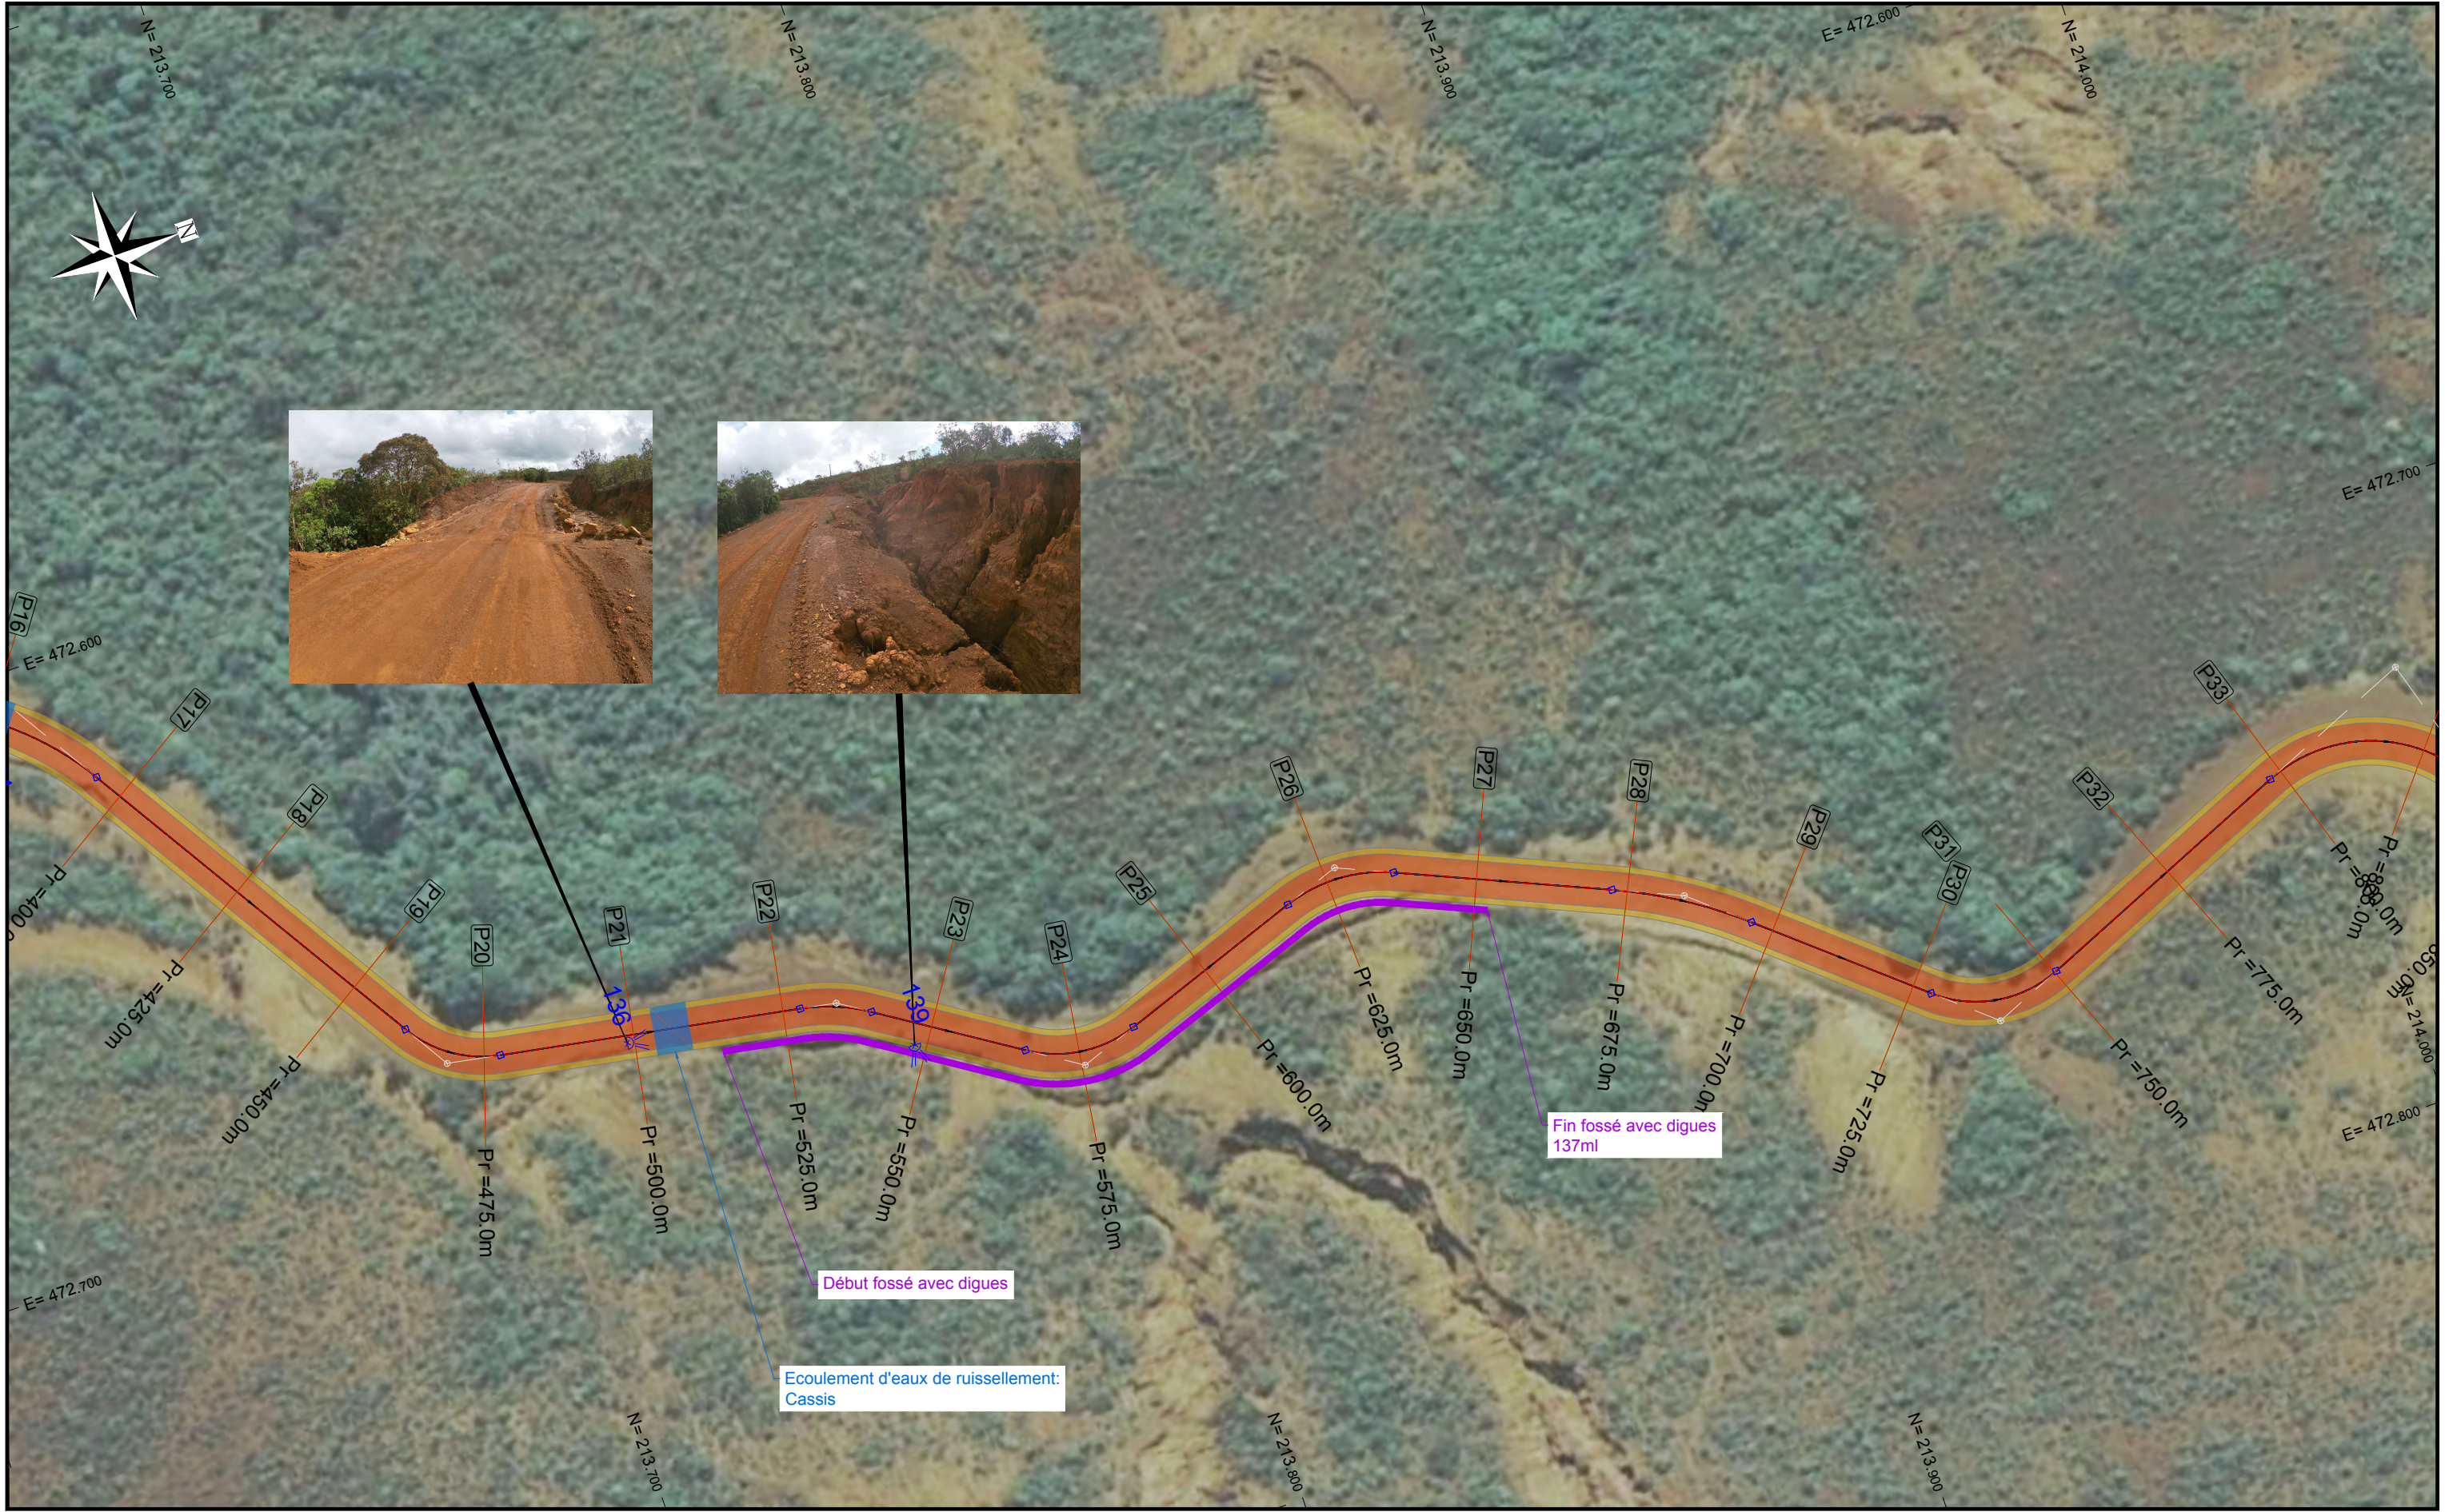

DCE	a	Etablissement	N.P	P.L	29/09/2025
Phase	IND.	MODIFICATIONS	Dessiné	Vérifié	Date
A3 original	Ce plan est préparé en utilisant de la couleur et peut être incomplet si copié				

ECHELLES	
ECHELLE HORIZONTALE : 1/1000	
ECHELLE VERTICALE : 1/1000	
Système de coordonnées : LAMBERT	



8, rue de Valbonne  
BP 478  
98840 MOULOUA



SERVICE D'INFRASTRUCTURE DE LA DEFENSE

Projet:	PISTE SOMMAIRE POUR AVIONS - FANC - PLUM
POSTE 6 TRACE EN PLAN Planche 2/21	

N° DE PROJET	N° DE PLAN	Révision
2025_infratech_001	6.2	a
REFERENCE		IMPRIME LE
_p6_prj_piste accès_dce_2.dwg		29/09/2025







DCE	a	Etablissement	N.P	P.L	29/09/2025
Phase	IND.	MODIFICATIONS	Dessiné	Vérifié	Date
A3 original		Ce plan est préparé en utilisant de la couleur et peut être incomplet si copié			

ECHELLES	
ECHELLE HORIZONTALE : 1/1000	
ECHELLE VERTICALE : 1/1000	
Système de coordonnées : LAMBERT	



8, rue de Valbonne  
BP 478  
98846 MOULDEA

Tel : 28 54 28  
Fax : 28 54 29  
info@infratech.nc




SERVICE D'INFRASTRUCTURE DE LA DÉFENSE

Projet:	PISTE SOMMAIRE POUR AVIONS - FANC - PLUM
POSTE 6 TRACE EN PLAN Planche 3/21	

N° DE PROJET	N° DE PLAN	Révision
2025_infratech_001	6.3	a
REFERENCE		IMPRIME LE
_p6_prj_piste accès_dce_2.dwg		29/09/2025



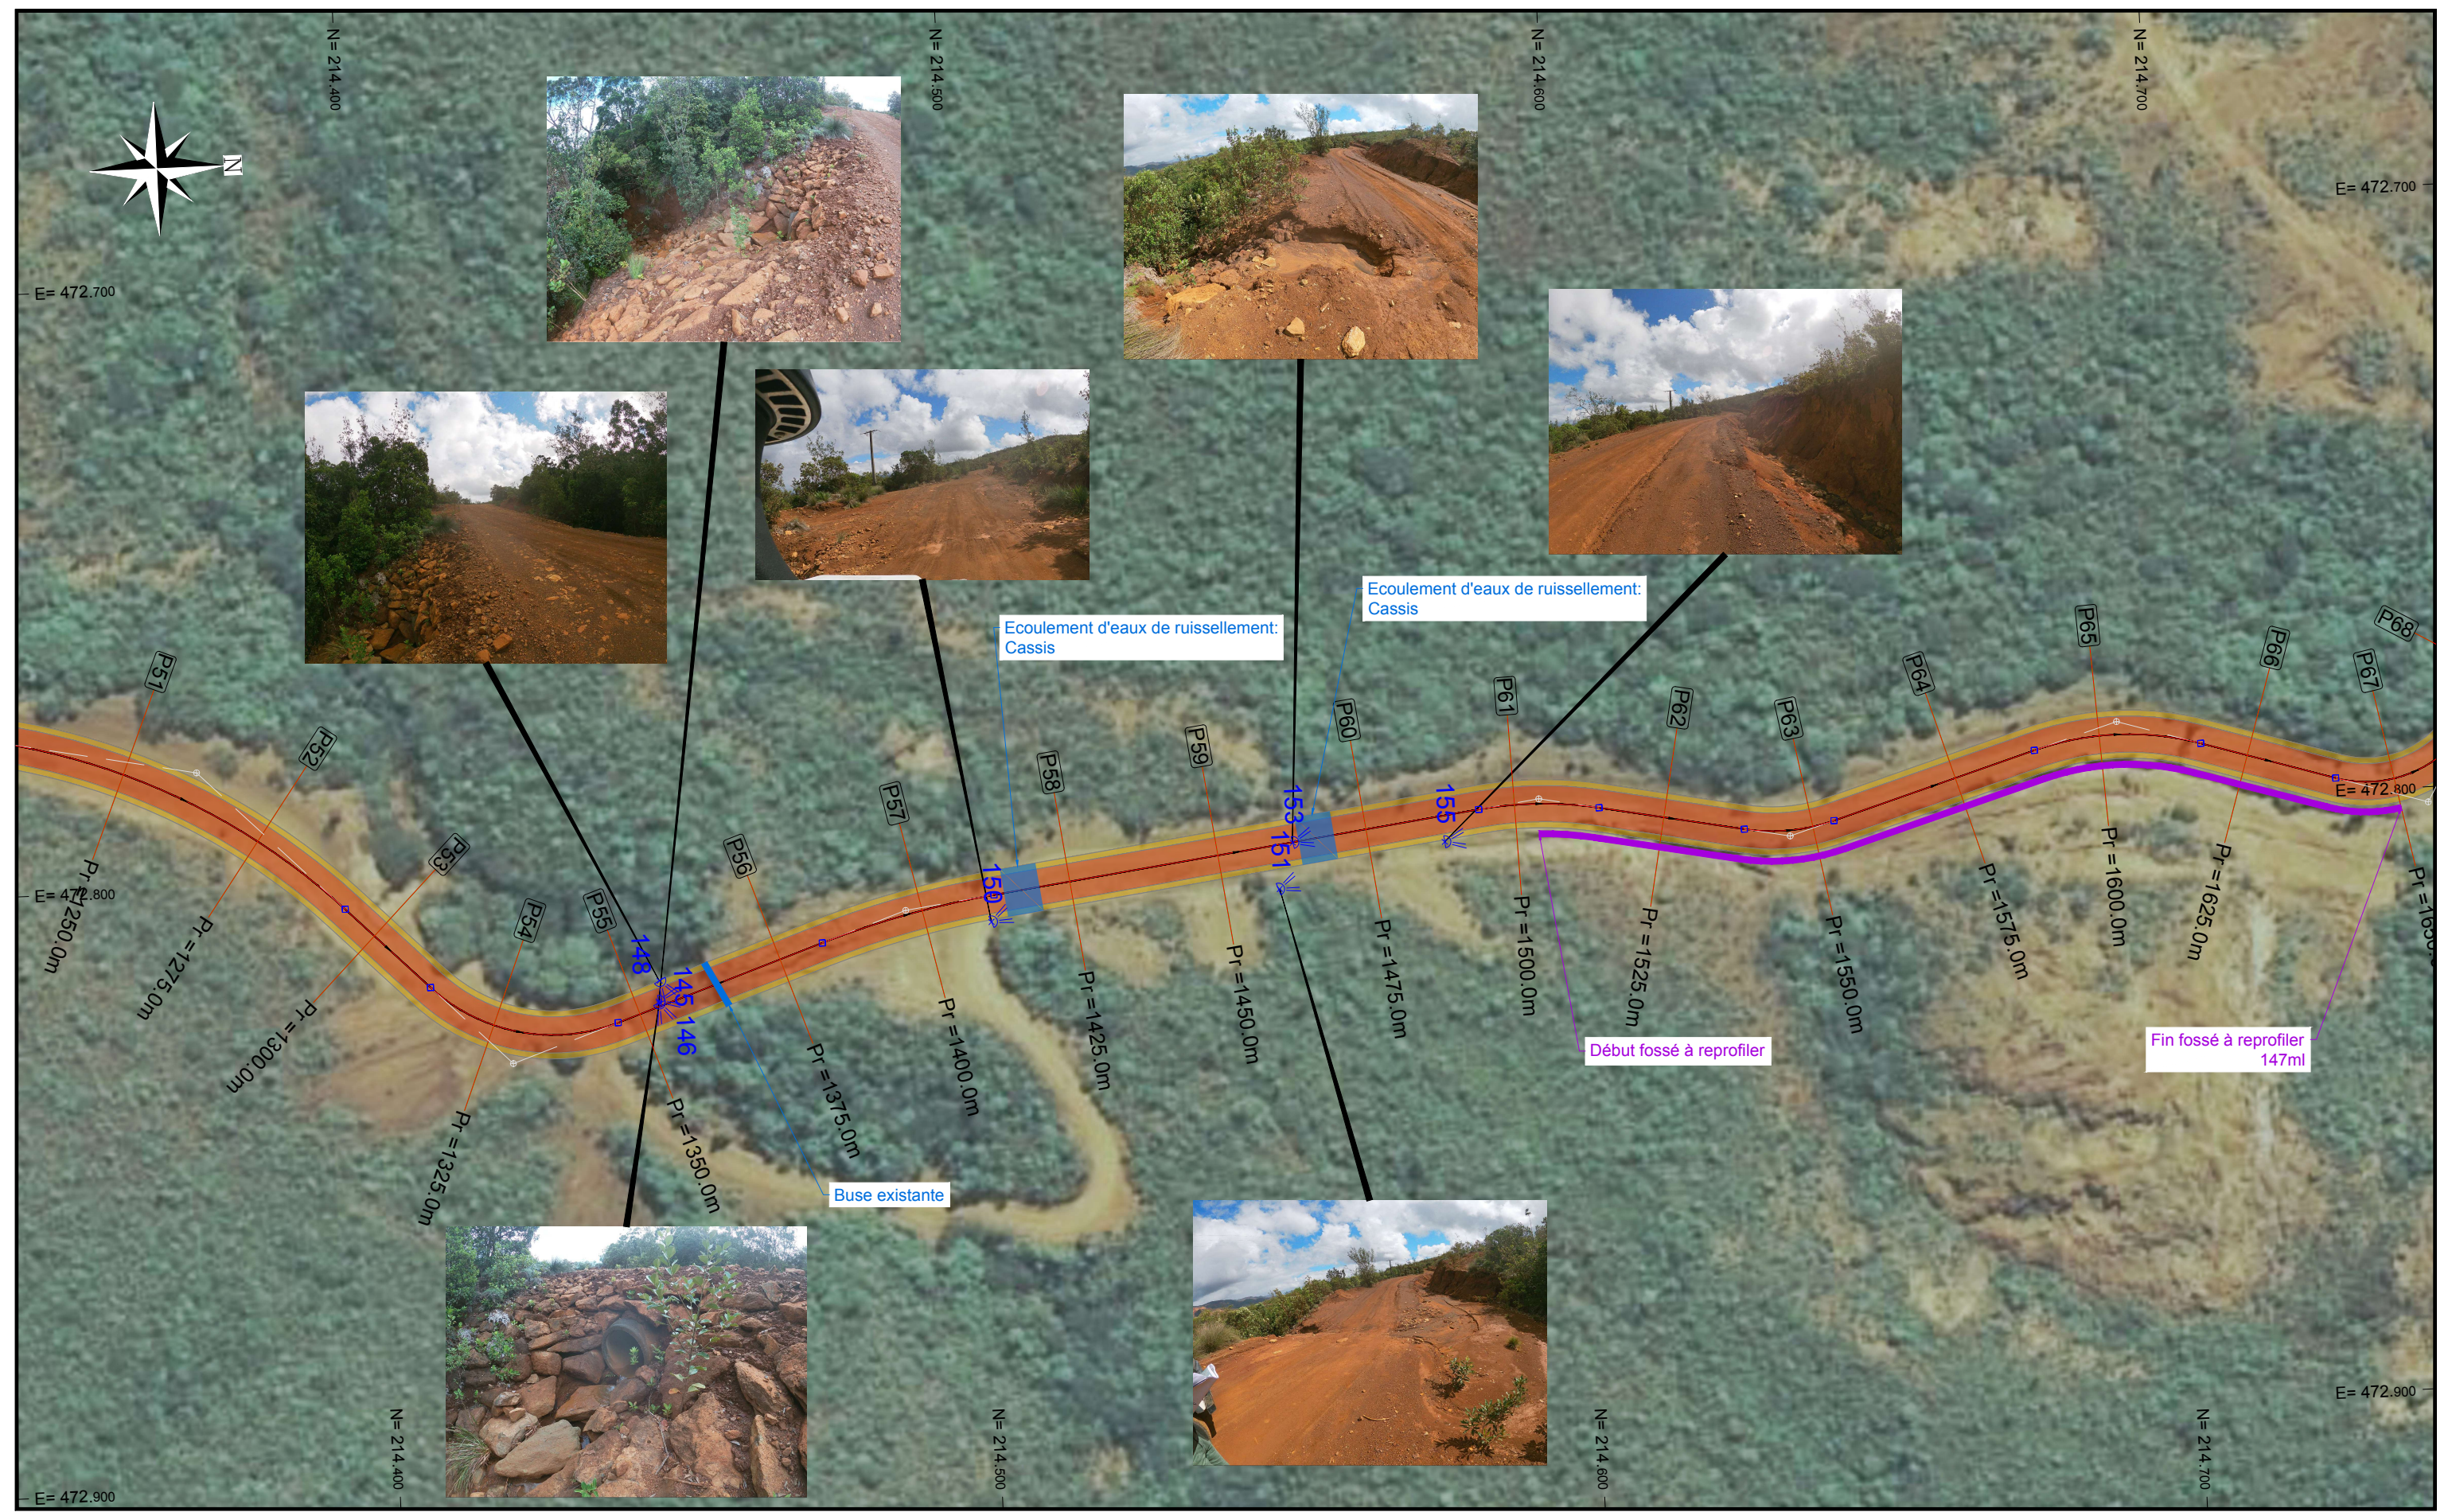

DCE	a	Etablissement	N.P	P.L	29/09/2025
Phase	IND.	MODIFICATIONS	Dessiné	Vérifié	Date
A3 original	Ce plan est préparé en utilisant de la couleur et peut être incomplet si copié				

ECHELLES	
ECHELLE HORIZONTALE : 1/1000	
ECHELLE VERTICALE : 1/1000	
Système de coordonnées : LAMBERT	



8, rue de Valbonne  
BP 478  
98840 MOULOUA  
Tél : 28 54 28  
Fax : 28 54 29  
infratech@infratech.nc



MINISTRE  
DE L'ÉCOLOGIE



SERVICE D'INFRASTRUCTURE DE LA DROME

Projet:	PISTE SOMMAIRE POUR AVIONS - FANC - PLUM
POSTE 6 TRACE EN PLAN Planche 4/21	

N° DE PROJET	N° DE PLAN	Révision
2025_infratech_001	6.4	a
REFERENCE		IMPRIME LE
_p6_prj_piste accès_dce_2.dwg		29/09/2025





DCE	a	Etablissement	N.P	P.L	29/09/2025
Phase	IND.	MODIFICATIONS	Dessiné	Vérifié	Date
A3 original		Ce plan est préparé en utilisant de la couleur et peut être incomplet si copié			

ECHELLES	
ECHELLE HORIZONTALE : 1/1000	
ECHELLE VERTICALE : 1/1000	
Système de coordonnées : LAMBERT	



8, rue de Valbonne  
BP 476  
98840 MOULOUA

Tel : 28 54 28  
Fax : 28 54 29  
infratech@infratech.nc



SERVICE D'INFRASTRUCTURE DE LA DÉFENSE

Projet:	PISTE SOMMAIRE POUR AVIONS - FANC - PLUM
POSTE 6 TRACE EN PLAN Planche 5/21	

N° DE PROJET	N° DE PLAN	Révision
2025_infratech_001	6.5	a
REFERENCE		IMPRIME LE
_p6_prj_piste accès_dce_2.dwg		29/09/2025





DCE	a	Etablissement	N.P	P.L	29/09/2025
Phase	IND.	MODIFICATIONS	Dessiné	Vérifié	Date
A3 original		Ce plan est préparé en utilisant de la couleur et peut être incomplet si copié			

ECHELLES	
ECHELLE HORIZONTALE : 1/1000	
ECHELLE VERTICALE : 1/1000	
Système de coordonnées : LAMBERT	



8, rue de Valbonne  
BP 478  
98840 MOULAJEA



Ministère de l'Équipement  
Ministère de l'Énergie  
Ministère de l'Environnement  
Ministère de l'Économie  
Ministère de l'Industrie  
Ministère de l'Agriculture  
Ministère de la Pêche  
Ministère de la Santé  
Ministère de la Justice  
Ministère de l'Éducation  
Ministère de la Culture  
Ministère de la Famille  
Ministère de la Jeunesse  
Ministère de la Vieillesse  
Ministère de la Santé  
Ministère de la Justice  
Ministère de l'Éducation  
Ministère de la Culture  
Ministère de la Famille  
Ministère de la Jeunesse  
Ministère de la Vieillesse

Projet:	PISTE SOMMAIRE POUR AVIONS - FANC - PLUM
POSTE 6 TRACE EN PLAN Planche 6/21	

N° DE PROJET	N° DE PLAN	Révision
2025_infratech_001	6.6	a
REFERENCE		IMPRIME LE
_p6_prj_piste accès_dce_2.dwg		29/09/2025





DCE	a	Etablissement	N.P	P.L	29/09/2025
Phase	IND.	MODIFICATIONS	Dessiné	Vérifié	Date
A3 original	Ce plan est préparé en utilisant de la couleur et peut être incomplet si copié				

ECHELLES
ECHELLE HORIZONTALE : 1/1000
ECHELLE VERTICALE : 1/1000
Système de coordonnées : LAMBERT



8, rue de Vallbonne  
BP 478  
98440 MOULOUA



MINISTRE  
DE L'ECOLOGIE

Projet:	PISTE SOMMAIRE POUR AVIONS - FANC - PLUM
	POSTE 6 TRACE EN PLAN Planche 7/21

N° DE PROJET	N° DE PLAN	Révision
2025_infratech_001	6.7	a
REFERENCE		IMPRIME LE
_p6_prj_piste accès_dce_2.dwg		29/09/2025





--	--	





DCE	a	Etablissement	N.P	P.L	29/09/2025
Phase	IND.	MODIFICATIONS	Dessiné	Vérifié	Date
A3 original	Ce plan est préparé en utilisant de la couleur et peut être incomplet si copié				

ECHELLES
ECHELLE HORIZONTALE : 1/1000
ECHELLE VERTICALE : 1/1000
Système de coordonnées : LAMBERT



8, rue de Valbonne  
BP 478  
98840 MOULOUA  
Tél : 28 54 28  
Fax : 28 54 29  
infratech@infratech.nc



SERVICE D'INFRASTRUCTURE DE LA DÉFENSE

Projet:	PISTE SOMMAIRE POUR AVIONS - FANC - PLUM
POSTE 6 TRACE EN PLAN Planche 9/21	

N° DE PROJET	N° DE PLAN	Révision
2025_infratech_001	6.9	a
REFERENCE		IMPRIME LE
_p6_prj_piste accès_dce_2.dwg		29/09/2025





	</
--	--	----





DCE	a	Etablissement	N.P	P.L	29/09/2025
Phase	IND.	MODIFICATIONS	Dessiné	Vérifié	Date
A3 original		Ce plan est préparé en utilisant de la couleur et peut être incomplet si copié			

ECHELLES	
ECHELLE HORIZONTALE : 1/1000	
ECHELLE VERTICALE : 1/1000	
Système de coordonnées : LAMBERT	



8, rue de Valbonne  
BP 478  
98840 MOULOUA




SERVICE D'INFRASTRUCTURE DE LA DÉFENSE

Projet:	PISTE SOMMAIRE POUR AVIONS - FANC - PLUM
POSTE 6 TRACE EN PLAN Planche 11/21	

N° DE PROJET	N° DE PLAN	Révision
2025_infratech_001	6.11	a
REFERENCE		IMPRIME LE
_p6_prj_piste accès_dce_2.dwg		29/09/2025



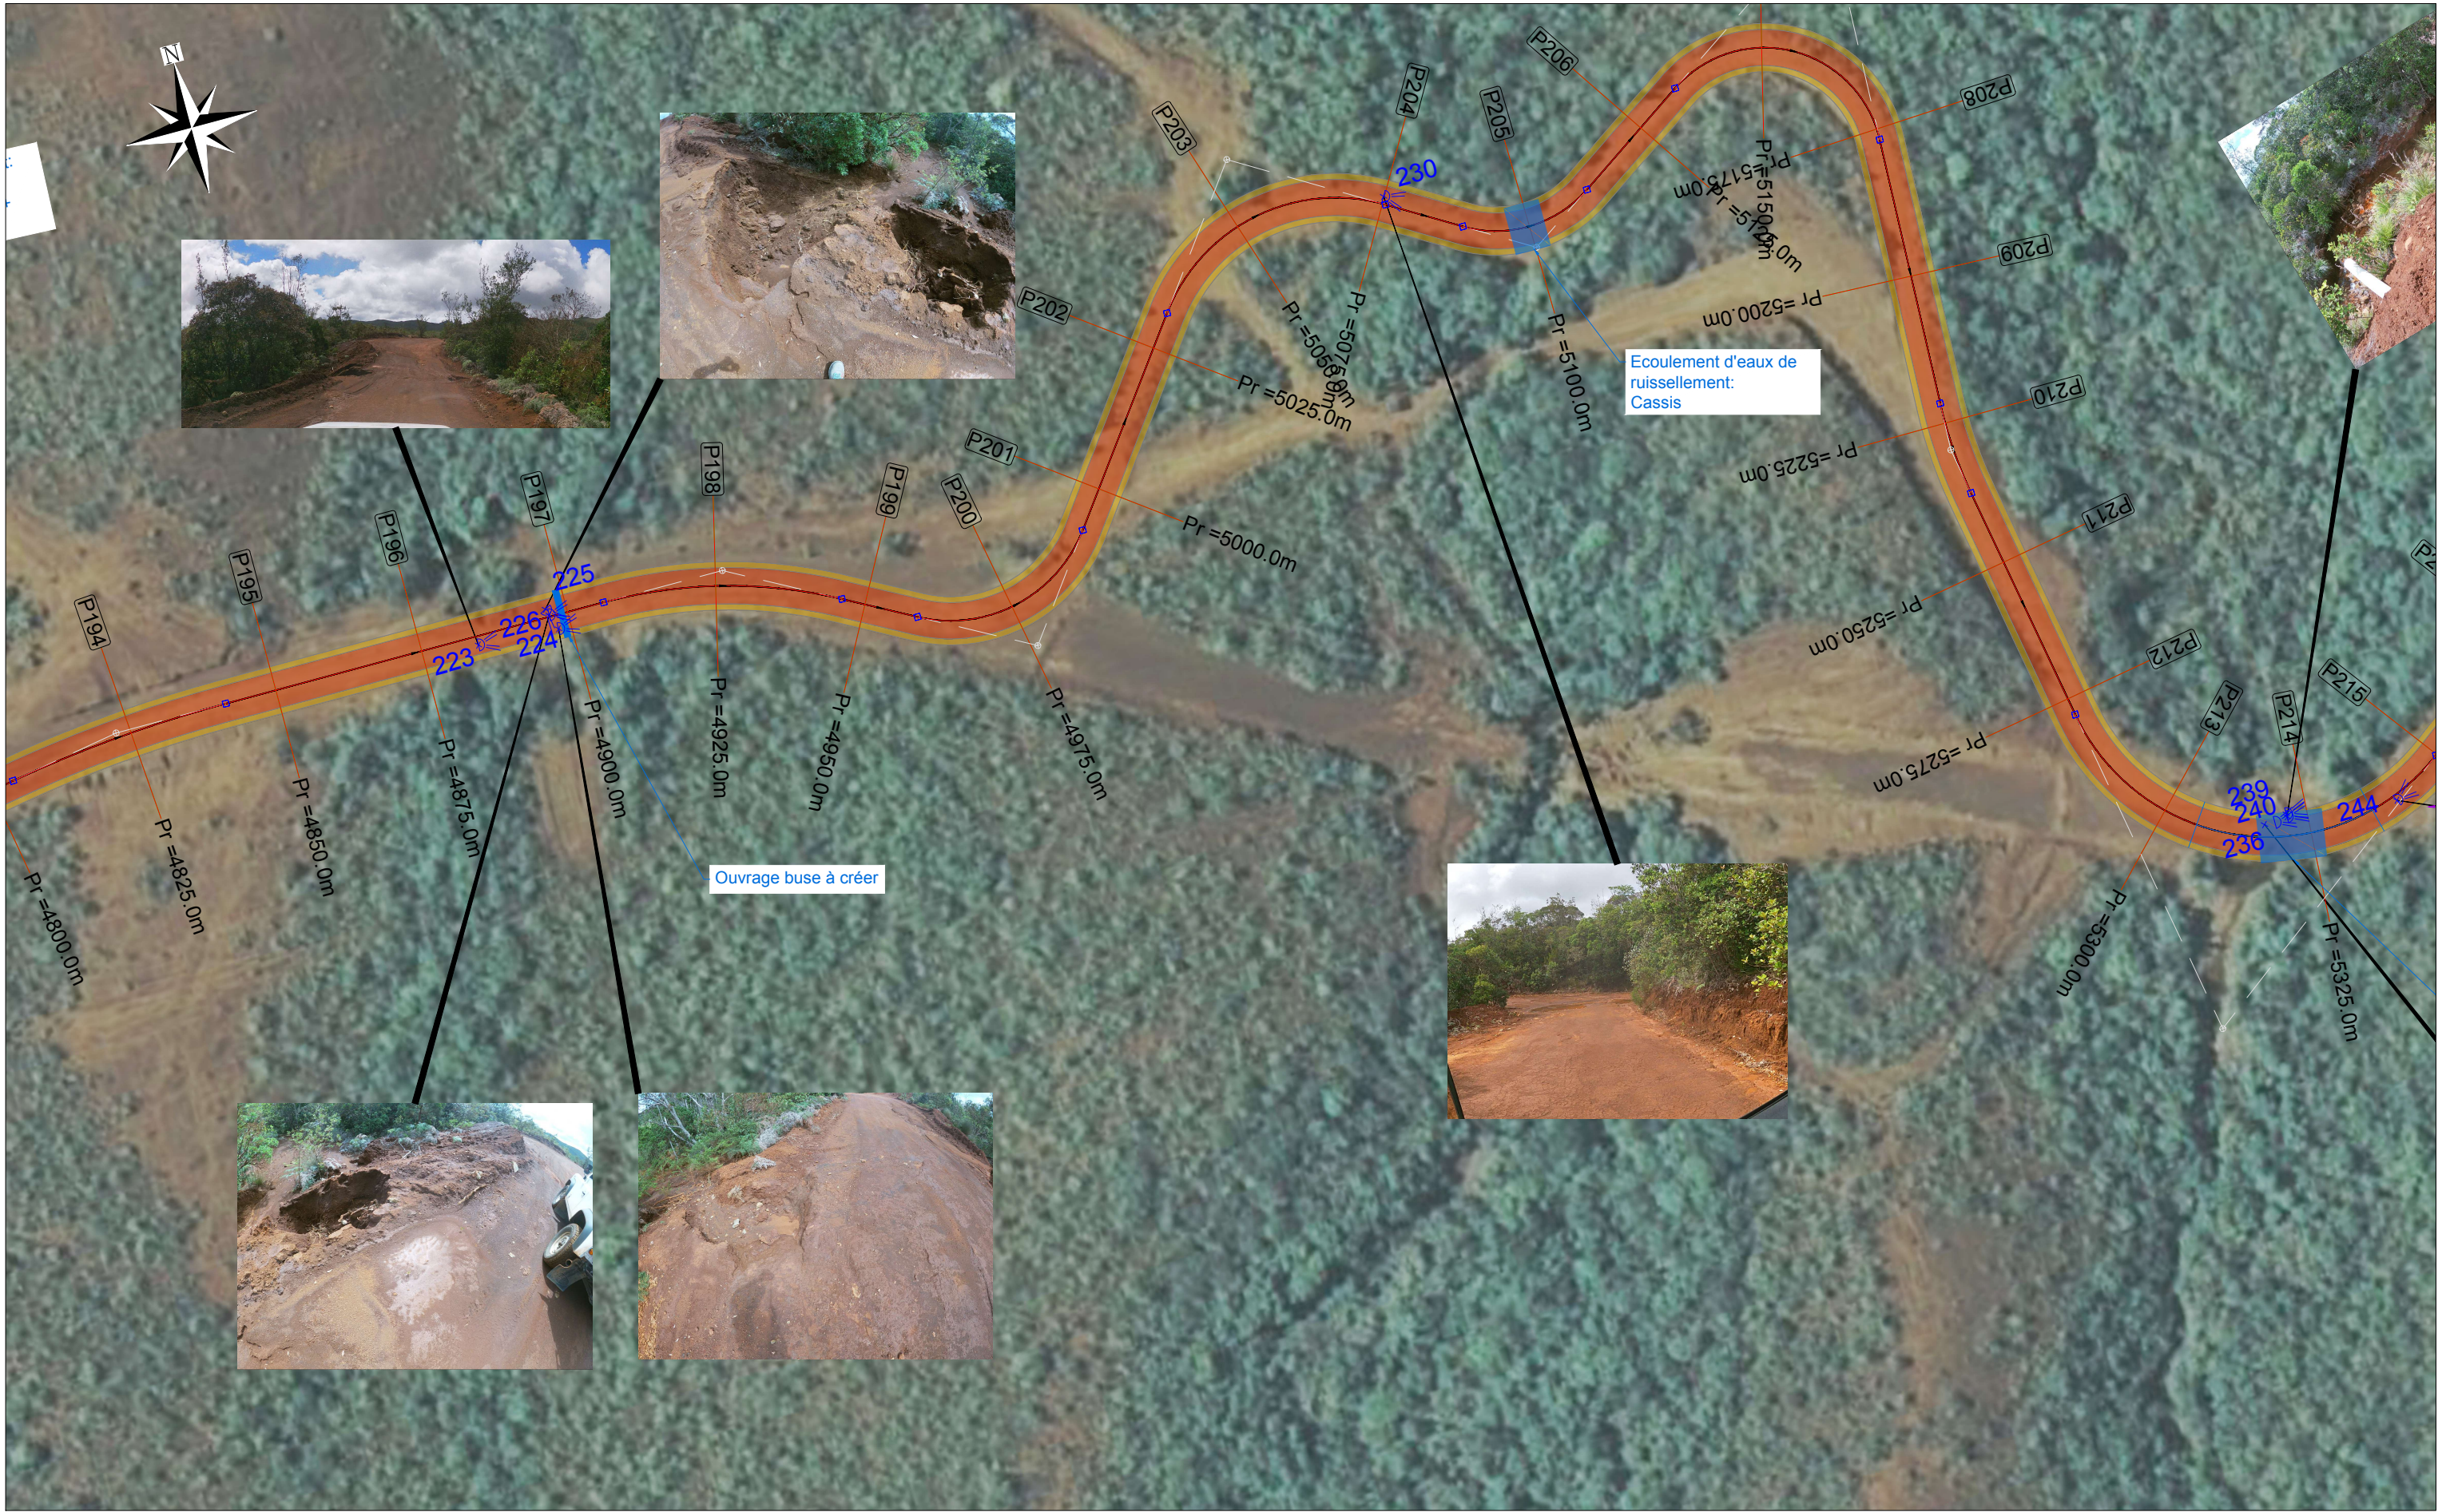

DCE	a	Etablissement	N.P	P.L	29/09/2025
Phase	IND.	MODIFICATIONS	Dessiné	Vérifié	Date
A3 original	Ce plan est préparé en utilisant de la couleur et peut être incomplet si copié				

ECHELLES	
ECHELLE HORIZONTALE : 1/1000	
ECHELLE VERTICALE : 1/1000	
Système de coordonnées : LAMBERT	



8, rue de Valbonne  
BP 478  
98840 MOULDEA



MINISTRE DE L'ECOLOGIE  
SERVICE D'INFRASTRUCTURE DE LA DEFENSE

Projet:	PISTE SOMMAIRE POUR AVIONS - FANC - PLUM
POSTE 6 TRACE EN PLAN Planche 12/21	

N° DE PROJET	N° DE PLAN	Révision
2025_infratech_001	6.12	a
REFERENCE		IMPRIME LE
_p6_prj_piste accès_dce_2.dwg		29/09/2025





DCE	a	Etablissement	N.P	P.L	29/09/2025
Phase	IND.	MODIFICATIONS	Dessiné	Vérifié	Date
A3 original	Ce plan est préparé en utilisant de la couleur et peut être incomplet si copié				

ECHELLES	
ECHELLE HORIZONTALE : 1/1000	
ECHELLE VERTICALE : 1/1000	
Système de coordonnées : LAMBERT	



8, rue de Valenciennes  
BP 478  
95840 NOUVEAUX  
Tél : 28 54 28  
Fax : 28 54 29  
infratech@infratech.fr



MINISTRE  
DE LA  
DEFENSE




SERVICE D'INFRASTRUCTURE DE LA DEFENSE

Projet:	PISTE SOMMAIRE POUR AVIONS - FANC - PLUM
POSTE 6 TRACE EN PLAN Planche 13/21	

N° DE PROJET	N° DE PLAN	Révision
2025_infratech_001	6.13	a
REFERENCE		IMPRIME LE
_p6_prj_piste accès_dce_2.dwg		29/09/2025



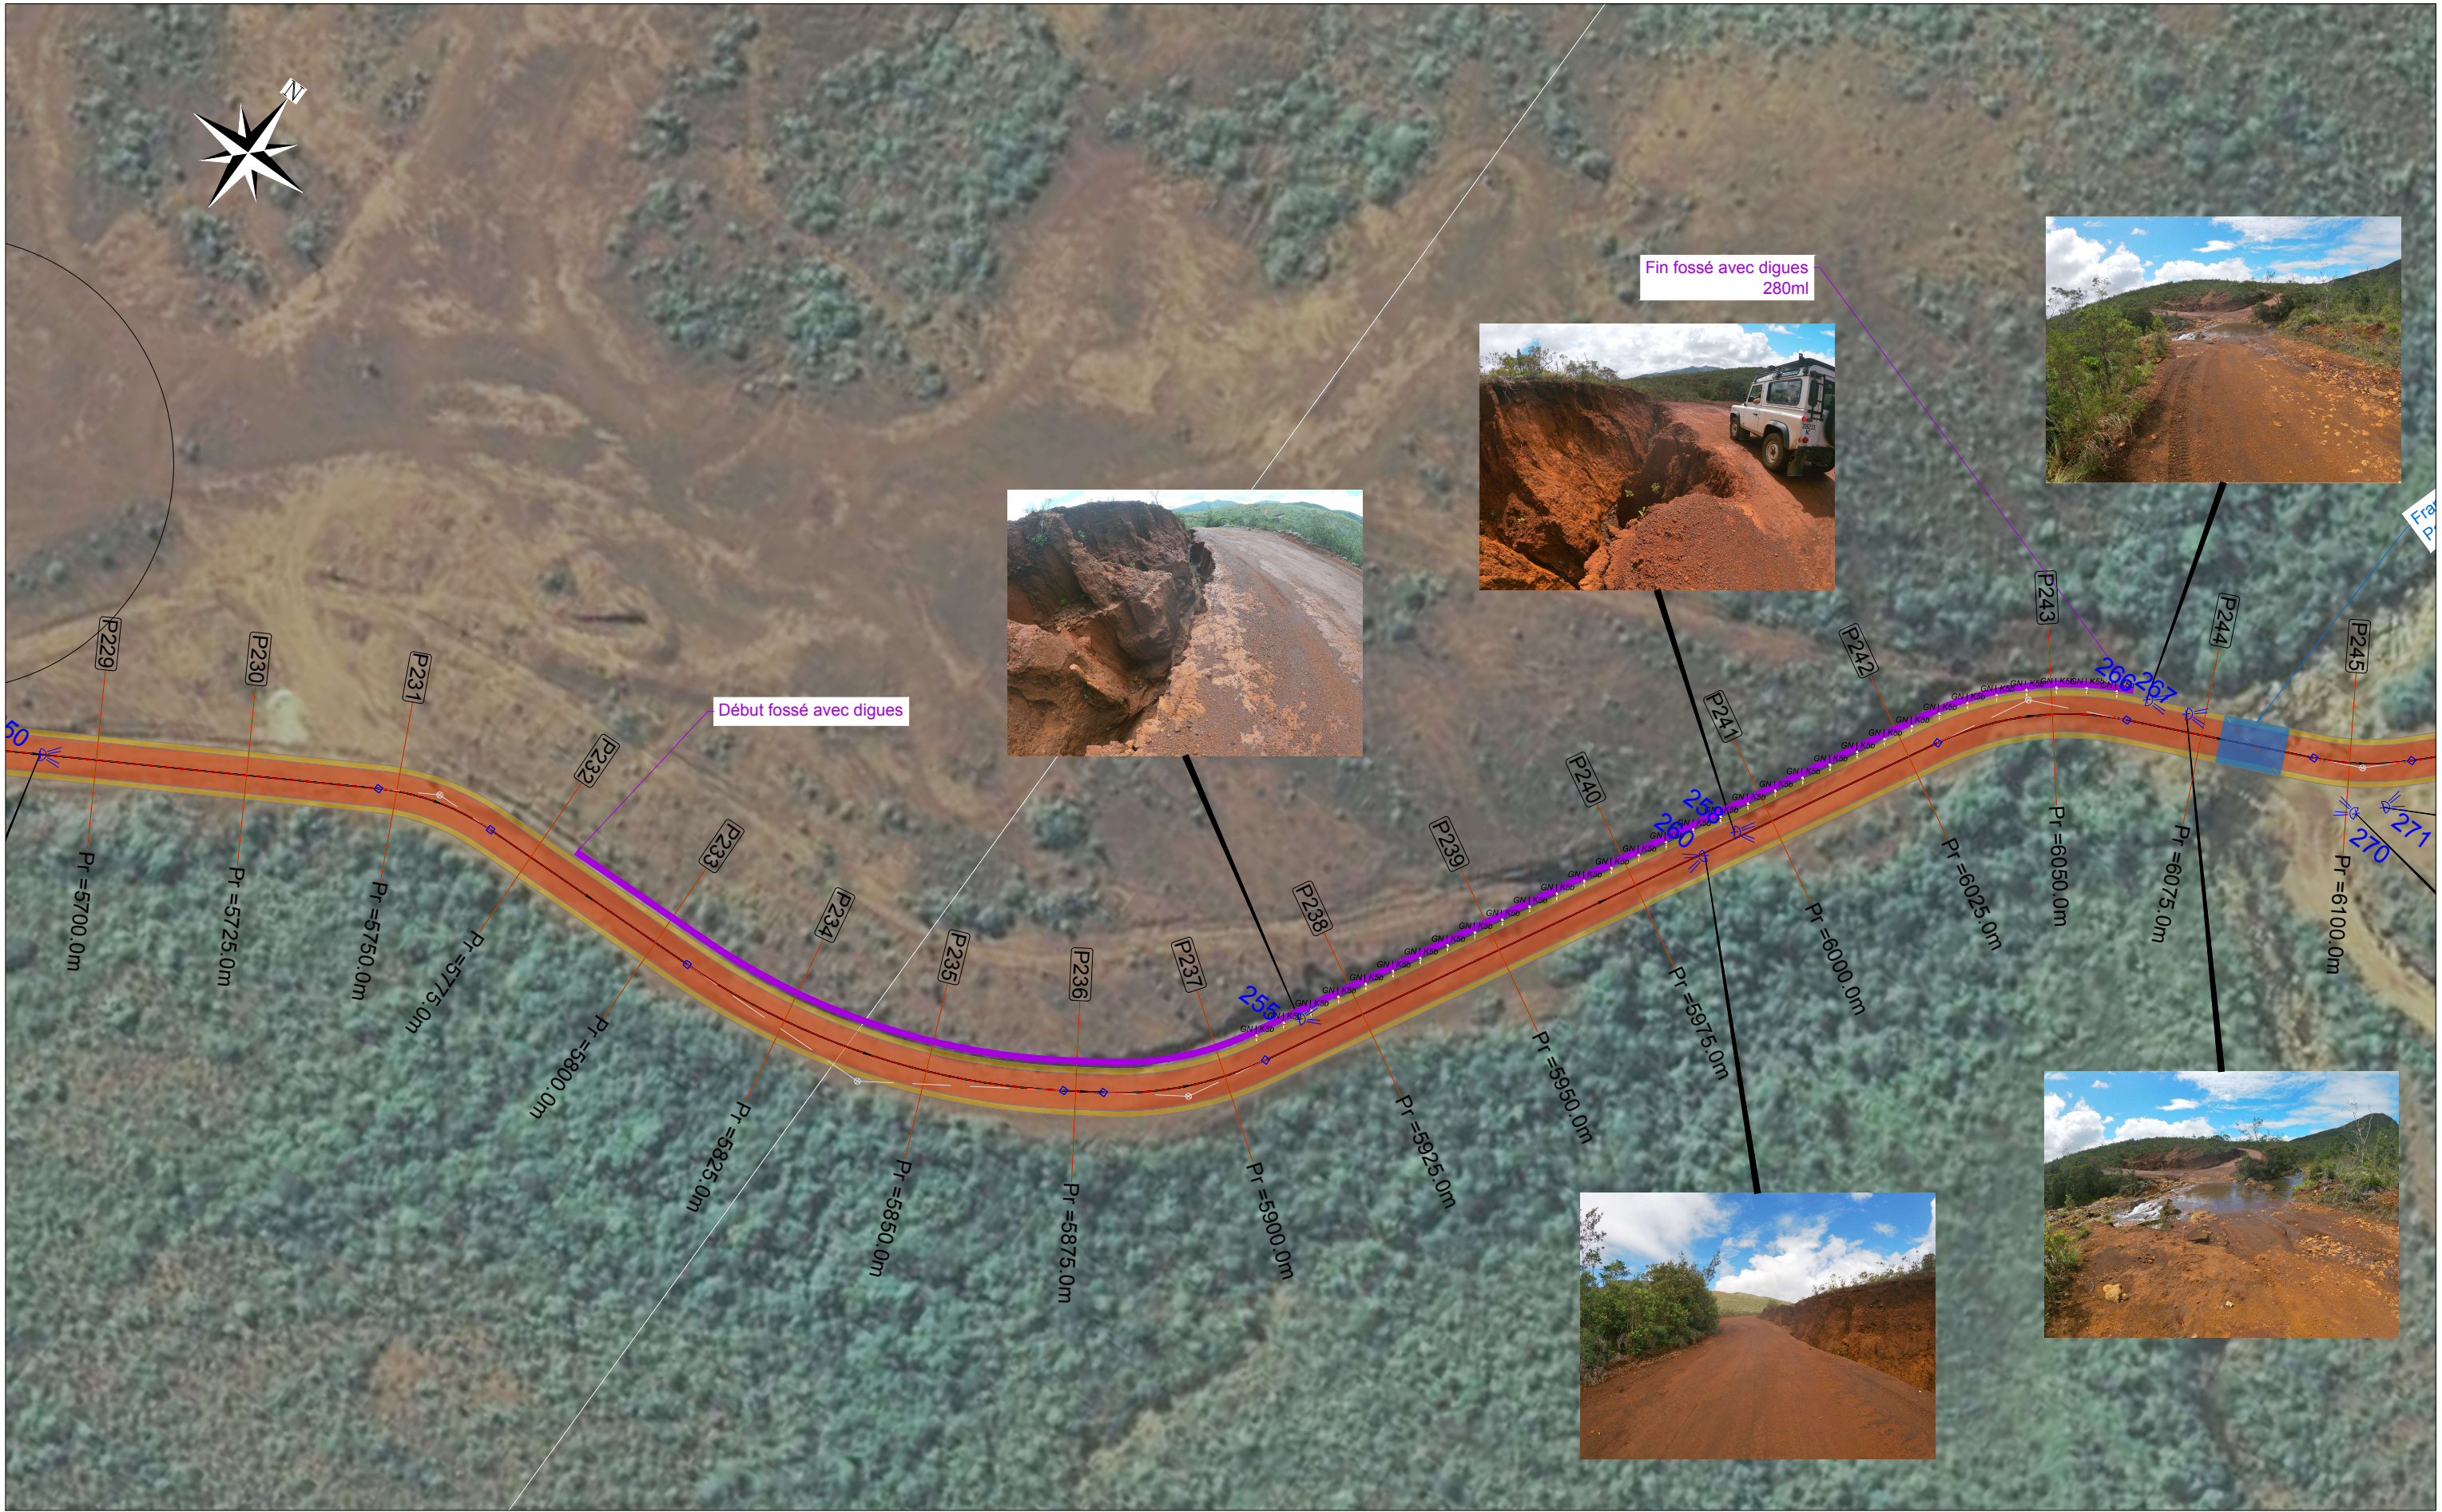

DCE	a	Etablissement	N.P	P.L	29/09/2025
Phase	IND.	MODIFICATIONS	Dessiné	Vérifié	Date
A3 original		Ce plan est préparé en utilisant de la couleur et peut être incomplet si copié			

ECHELLES	
ECHELLE HORIZONTALE : 1/1000	
ECHELLE VERTICALE : 1/1000	
Système de coordonnées : LAMBERT	



8, rue de Valbonne  
BP 478  
98840 MOULOUA  
Tél : 28 54 28  
Fax : 28 54 28  
infratech@infratech.nc



SERVICE D'INFRASTRUCTURE DE LA DÉFENSE

Projet:	PISTE SOMMAIRE POUR AVIONS - FANC - PLUM
POSTE 6 TRACE EN PLAN Planche 14/21	

N° DE PROJET	N° DE PLAN	Révision
2025_infratech_001	6.14	a
REFERENCE		IMPRIME LE
_p6_prj_piste accès_dce_2.dwg		29/09/2025





DCE	a	Etablissement	N.P	P.L	29/09/2025
Phase	IND.	MODIFICATIONS	Dessiné	Vérifié	Date
A3 original		Ce plan est préparé en utilisant de la couleur et peut être incomplet si copié			

ECHELLES	
ECHELLE HORIZONTALE : 1/1000	
ECHELLE VERTICALE : 1/1000	
Système de coordonnées : LAMBERT	



8, rue de Valbonne  
BP 478  
98840 MOULAJEA

Tel : 28 54 28  
Fax : 28 54 29  
infratech@infratech.nc



MINISTRE  
DE LA COLLECTIVITE



SERVICE D'INFRASTRUCTURE DE LA DEFENSE

Projet:	PISTE SOMMAIRE POUR AVIONS - FANC - PLUM
POSTE 6 TRACE EN PLAN Planche 15/21	

N° DE PROJET	N° DE PLAN	Révision
2025_infratech_001	6.15	a
REFERENCE		IMPRIME LE
_p6_prj_piste accès_dce_2.dwg		29/09/2025





DCE	a	Etablissement	N.P	P.L	29/09/2025
Phase	IND.	MODIFICATIONS	Dessiné	Vérifié	Date
A3 original		Ce plan est préparé en utilisant de la couleur et peut être incomplet si copié			

ECHELLES	
ECHELLE HORIZONTALE : 1/1000	
ECHELLE VERTICALE : 1/1000	
Système de coordonnées : LAMBERT	



8, rue de Valbonne  
BP 478  
98840 MOULDEA



SERVICE D'INFRASTRUCTURE DE LA DÉFENSE

Projet:	PISTE SOMMAIRE POUR AVIONS - FANC - PLUM
POSTE 6 TRACE EN PLAN Planche 16/21	

N° DE PROJET	N° DE PLAN	Révision
2025_infratech_001	6.16	a
REFERENCE		IMPRIME LE
_p6_prj_piste accès_dce_2.dwg		29/09/2025





DCE	a	Etablissement	N.P	P.L	29/09/2025
Phase	IND.	MODIFICATIONS	Dessiné	Vérifié	Date
A3 original		Ce plan est préparé en utilisant de la couleur et peut être incomplet si copié			

ECHELLES	
ECHELLE HORIZONTALE : 1/1000	
ECHELLE VERTICALE : 1/1000	
Système de coordonnées : LAMBERT	

Projet:	PISTE SOMMAIRE POUR AVIONS - FANC - PLUM
POSTE 6 TRACE EN PLAN Planche 17/21	

N° DE PROJET	N° DE PLAN	Révision
2025_infratech_001	6.17	a
REFERENCE		IMPRIME LE
_p6_prj_piste accès_dce_2.dwg		29/09/2025





DCE	a	Etablissement	N.P	P.L	29/09/2025
Phase	IND.	MODIFICATIONS	Dessiné	Vérifié	Date
A3 original		Ce plan est préparé en utilisant de la couleur et peut être incomplet si copié			

ECHELLES	
ECHELLE HORIZONTALE : 1/1000	
ECHELLE VERTICALE : 1/1000	
Système de coordonnées : LAMBERT	



infratech  
Ingénierie civile  
8, rue de Valbonne  
BP 478  
98840 MOULOUA  
Tél : 28 54 28  
Fax : 28 54 29  
info@infratech.nc




Ministère de l'Équipement  
Service d'Infrastructure de la Défense

Projet:	PISTE SOMMAIRE POUR AVIONS - FANC - PLUM
POSTE 6 TRACE EN PLAN Planche 18/21	

N° DE PROJET	N° DE PLAN	Révision
2025_infratech_001	6.18	a
REFERENCE		IMPRIME LE
_p6_prj_piste accès_dce_2.dwg		29/09/2025



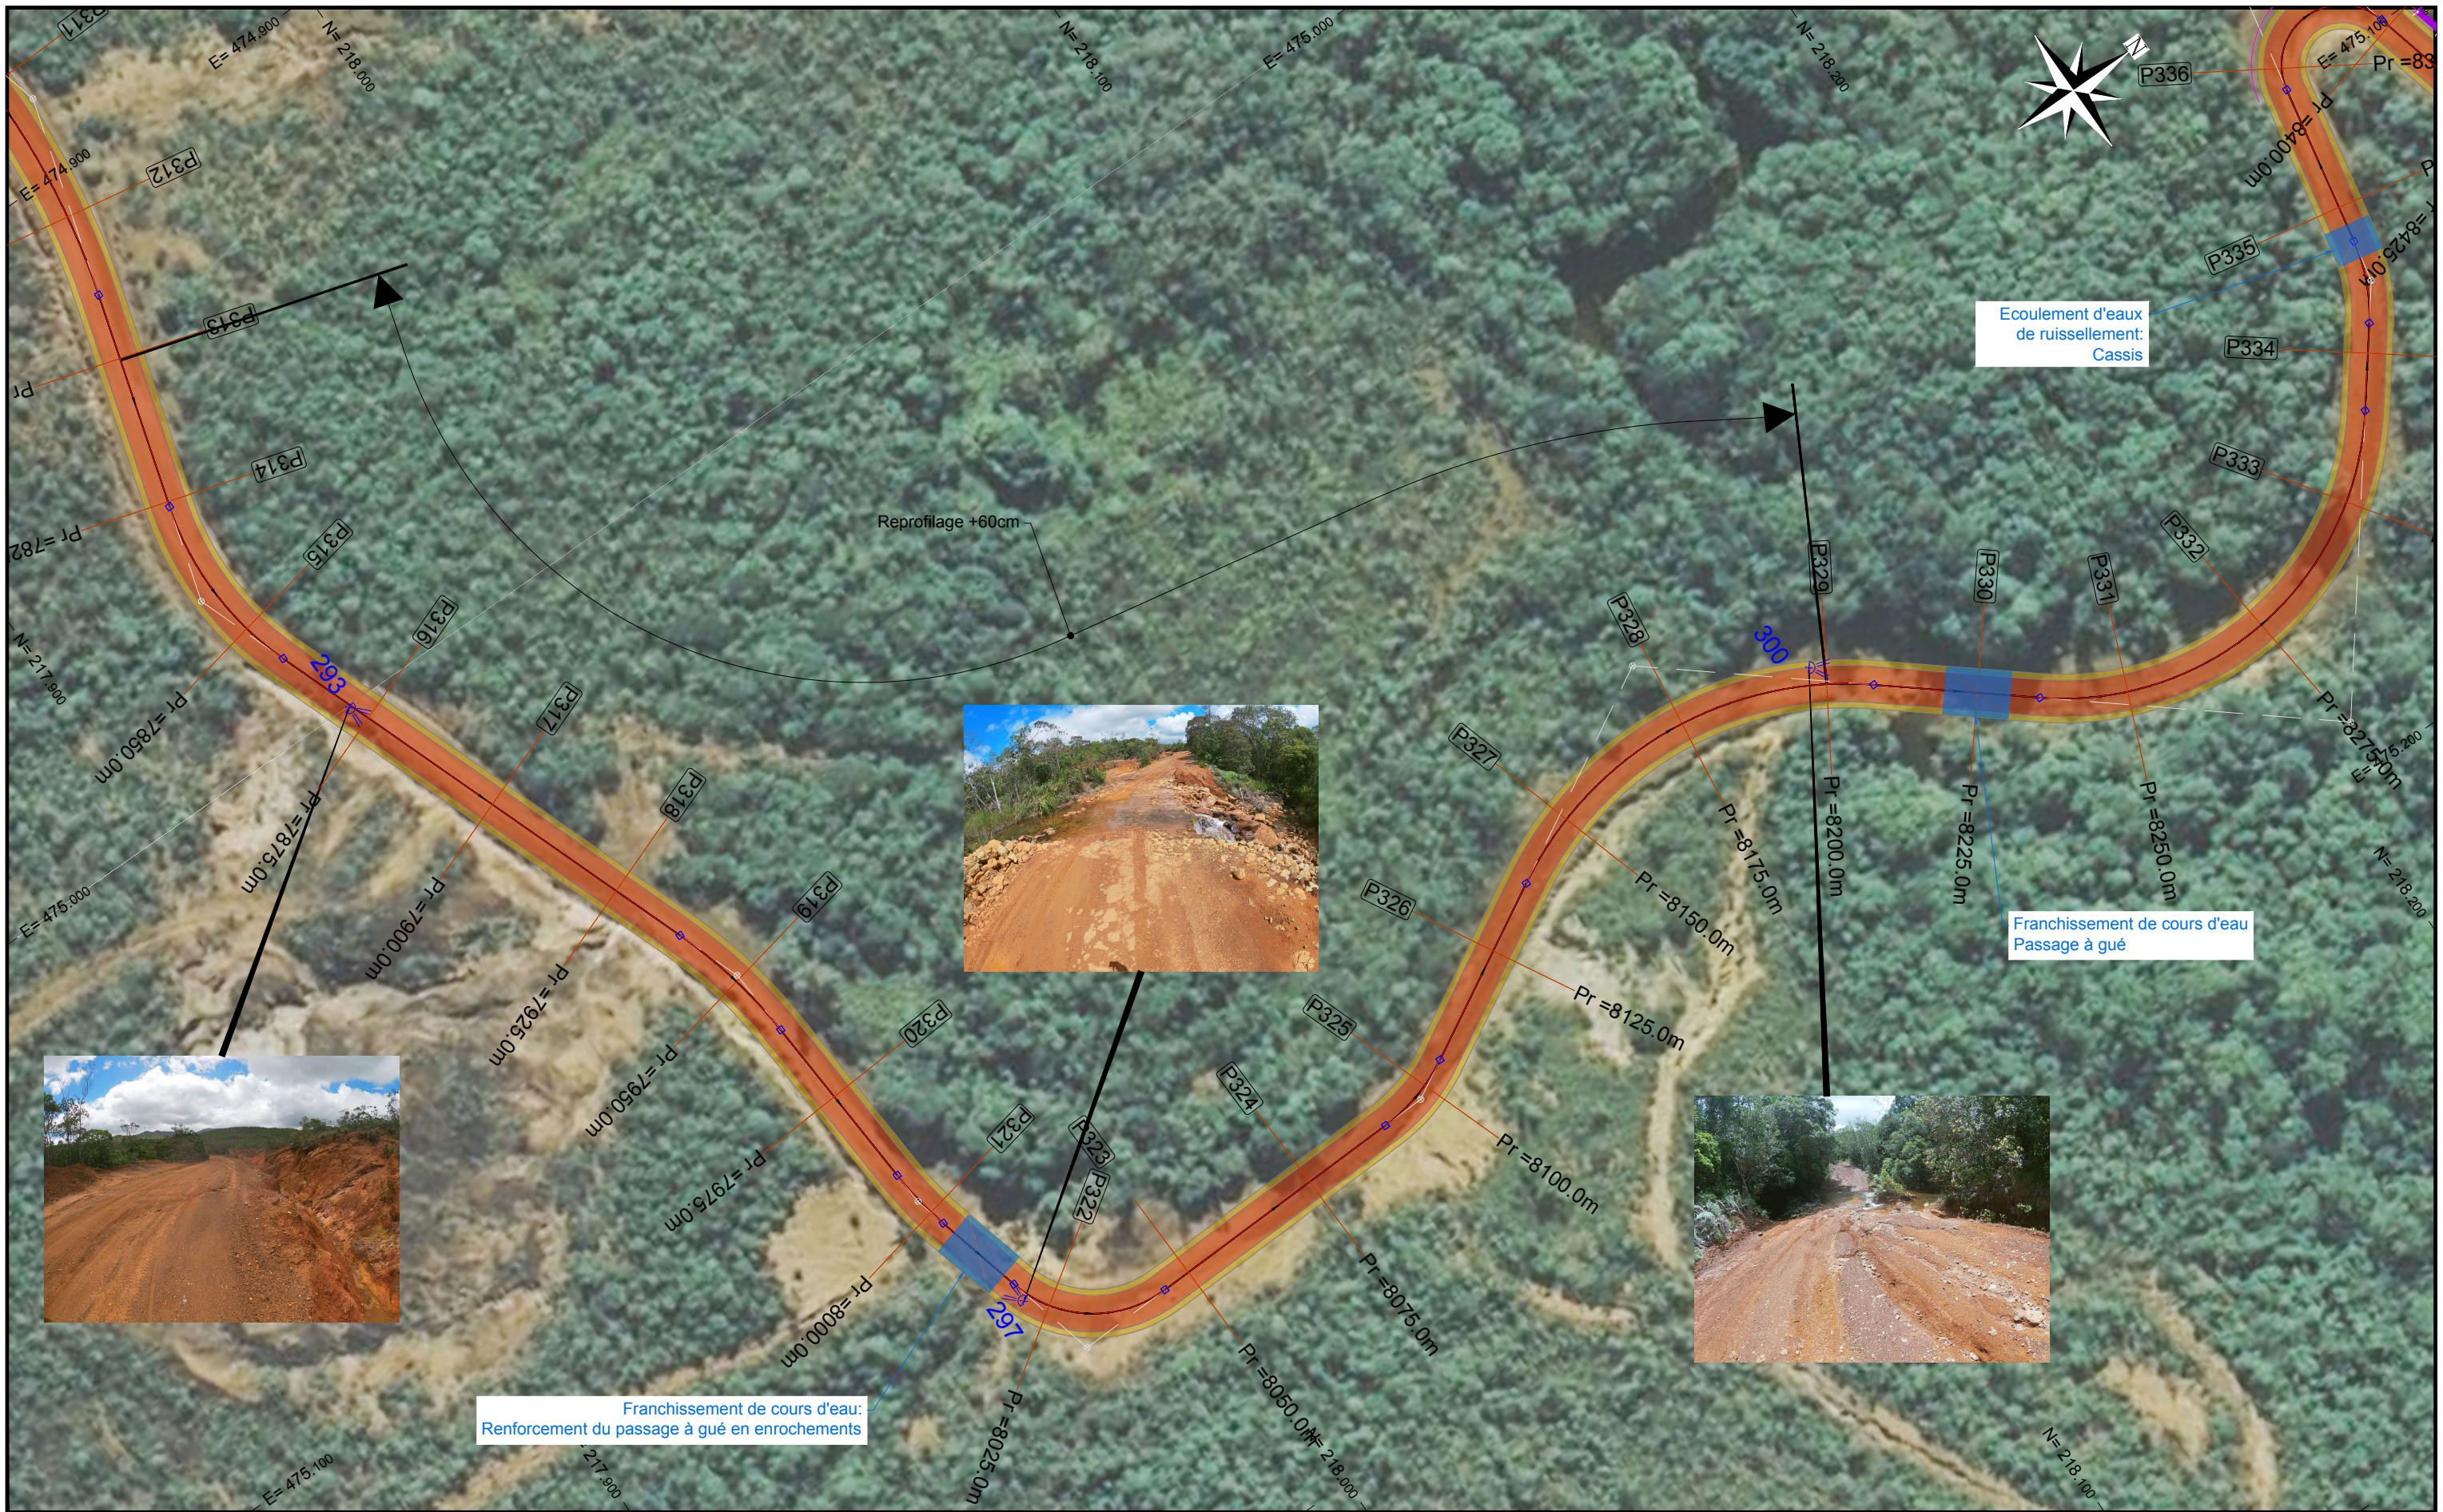

DCE	a	Etablissement	N.P	P.L	29/09/2025
Phase	IND.	MODIFICATIONS	Dessiné	Vérifié	Date
A3 original		Ce plan est préparé en utilisant de la couleur et peut être incomplet si copié			

ECHELLES	
ECHELLE HORIZONTALE : 1/1000	
ECHELLE VERTICALE : 1/1000	
Système de coordonnées : LAMBERT	



8, rue de Valbonne  
BP 478  
98840 MOULOUA  
Tél : 28 54 28  
Fax : 28 54 29  
info@infratech.nc



Ministère de l'Équipement  
Service d'Infrastructure de la Défense

Projet:	PISTE SOMMAIRE POUR AVIONS - FANC - PLUM
POSTE 6 TRACE EN PLAN Planche 19/21	

N° DE PROJET	N° DE PLAN	Révision
2025_infratech_001	6.19	a
REFERENCE		IMPRIME LE
_p6_prj_piste accès_dce_2.dwg		29/09/2025





DCE	a	Etablissement	N.P	P.L	29/09/2025
Phase	IND.	MODIFICATIONS	Dessiné	Vérifié	Date
A3 original		Ce plan est préparé en utilisant de la couleur et peut être incomplet si copié			

ECHELLES	
ECHELLE HORIZONTALE : 1/1000	
ECHELLE VERTICALE : 1/1000	
Système de coordonnées : LAMBERT	



infratech  
B. rue de Valenciennes  
BP 478  
59340 MARMONTE  
Tél : 20 54 20  
Fax : 20 54 20  
infratech@infratech.fr



MINISTRE  
DE L'ÉQUIPEMENT




SID  
SERVICE D'INFRASTRUCTURE DE LA DÉFENSE

Projet:	PISTE SOMMAIRE POUR AVIONS - FANC - PLUM
POSTE 6 TRACE EN PLAN Planche 20/21	


N° DE PROJET	N° DE PLAN	Révision
2025_infratech_001	6.20	a
REFERENCE		IMPRIME LE
_p6_prj_piste accès_dce_2.dwg		29/09/2025



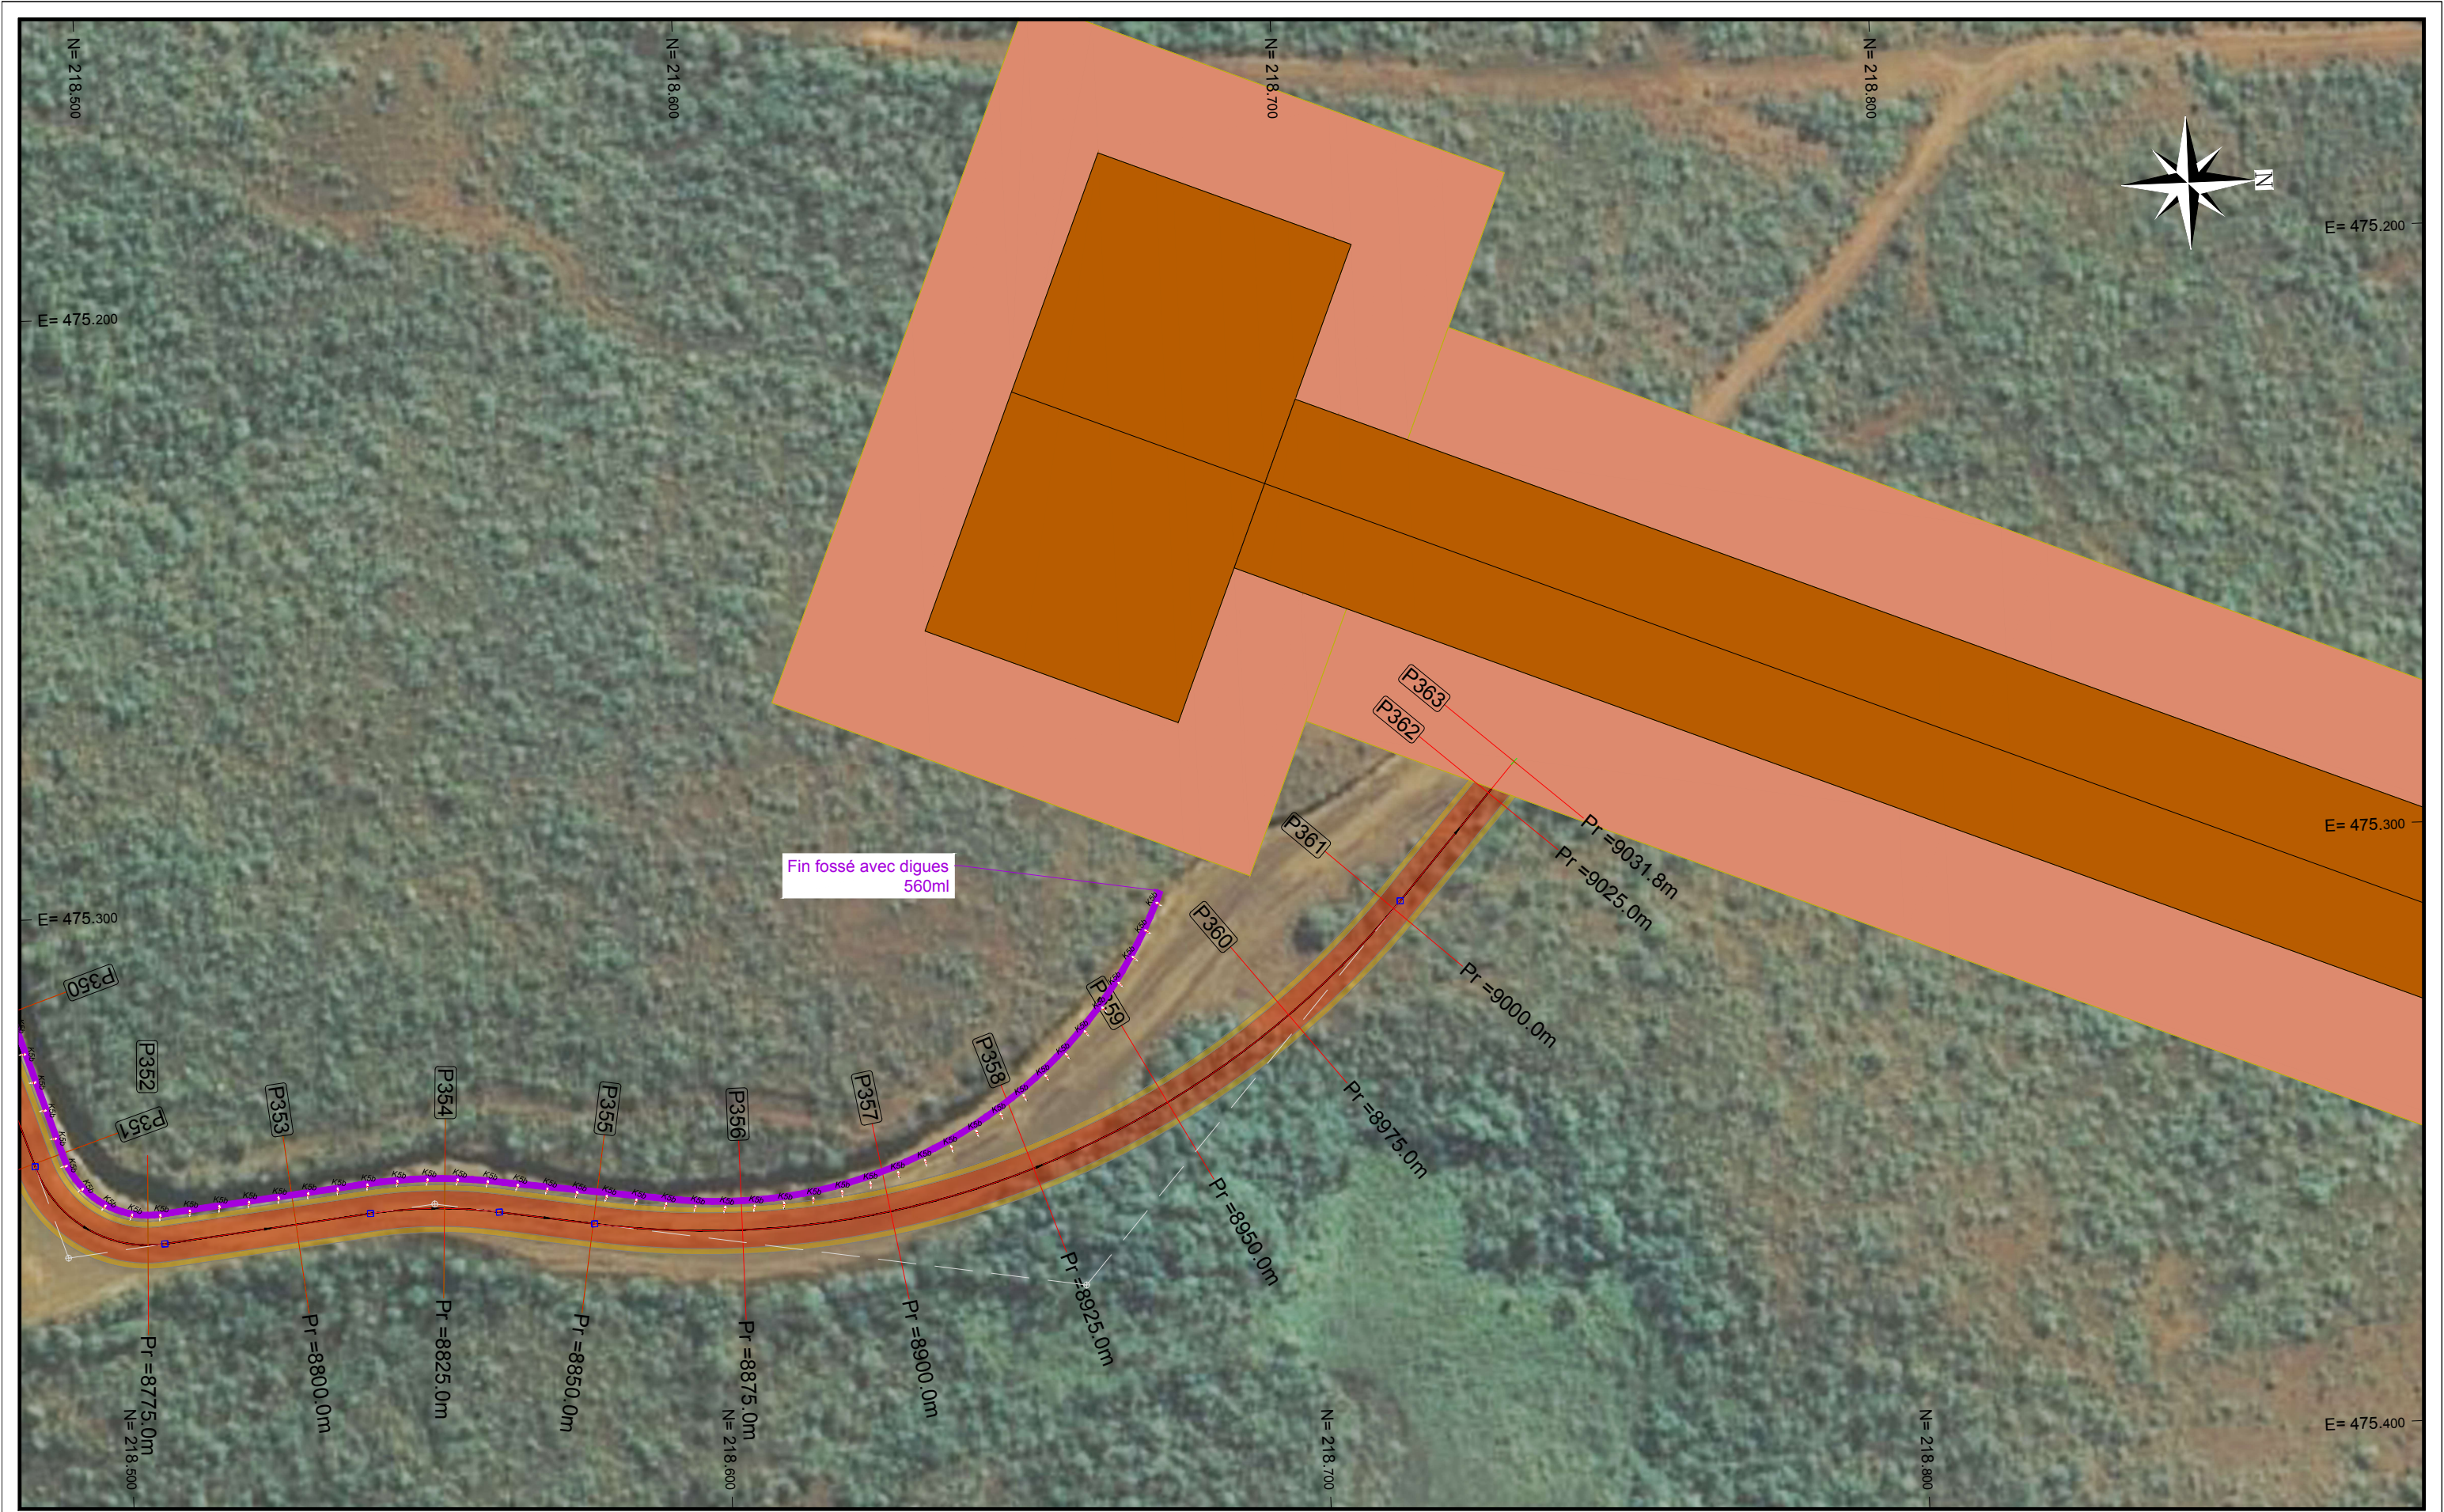


DCE	a	Etablissement	N.P	P.L	29/09/2025
Phase	IND.	MODIFICATIONS	Dessiné	Vérifié	Date
A3 original		Ce plan est préparé en utilisant de la couleur et peut être incomplet si copié			

ECHELLES	
ECHELLE HORIZONTALE : 1/1000	
ECHELLE VERTICALE : 1/1000	
Système de coordonnées : LAMBERT	



8, rue de Vallbonne  
BP 478  
98845 MOULÉA  
Tél : 28 54 28  
Fax : 28 54 29  
infratech@infratech.nc



Ministère de l'Équipement  
Service d'Infrastructure de la Défense

Projet:	PISTE SOMMAIRE POUR AVIONS - FANC - PLUM
POSTE 6 TRACE EN PLAN Planche 21/21	

N° DE PROJET	N° DE PLAN	Révision
2025_infratech_001	6.21	a
REFERENCE		IMPRIME LE
_p6_prj_piste accès_dce_2.dwg		29/09/2025