

CENTRE DE CONSERVATION ET D'ETUDE REGIONAL DE LA REUNION

Carnet de Détails - DCE

2025-09-25







Maîtrise d'ouvrage

Maîtrise d'oeuvre


DAC de La Réunion



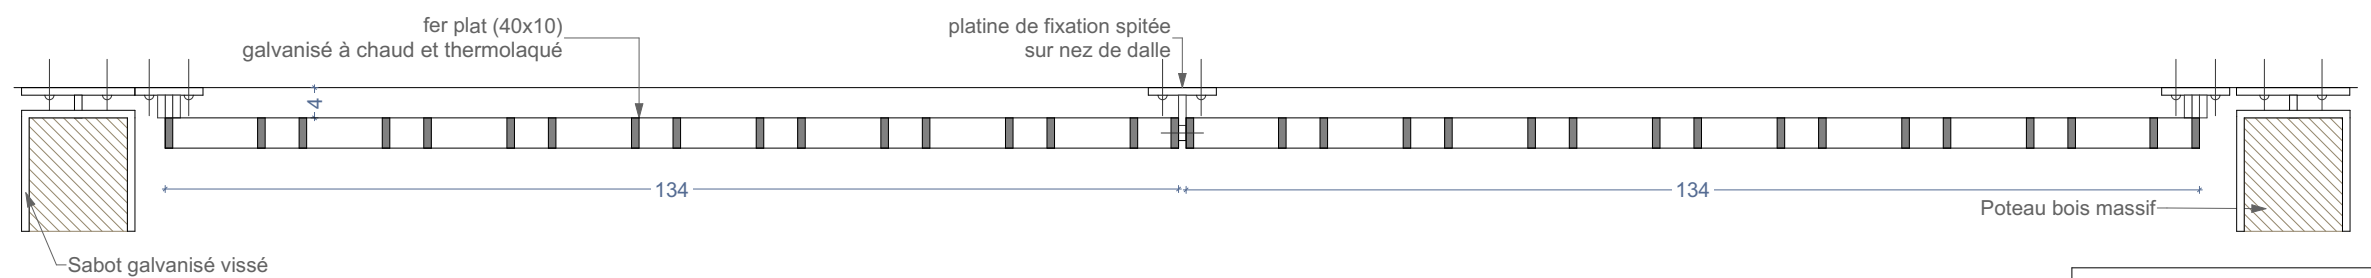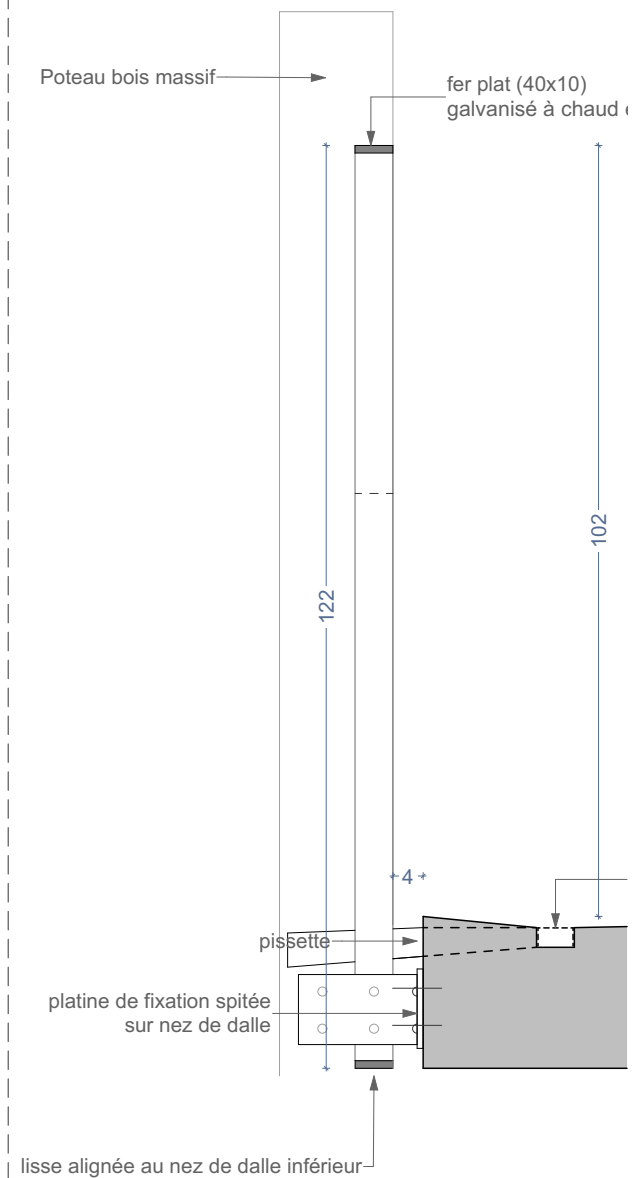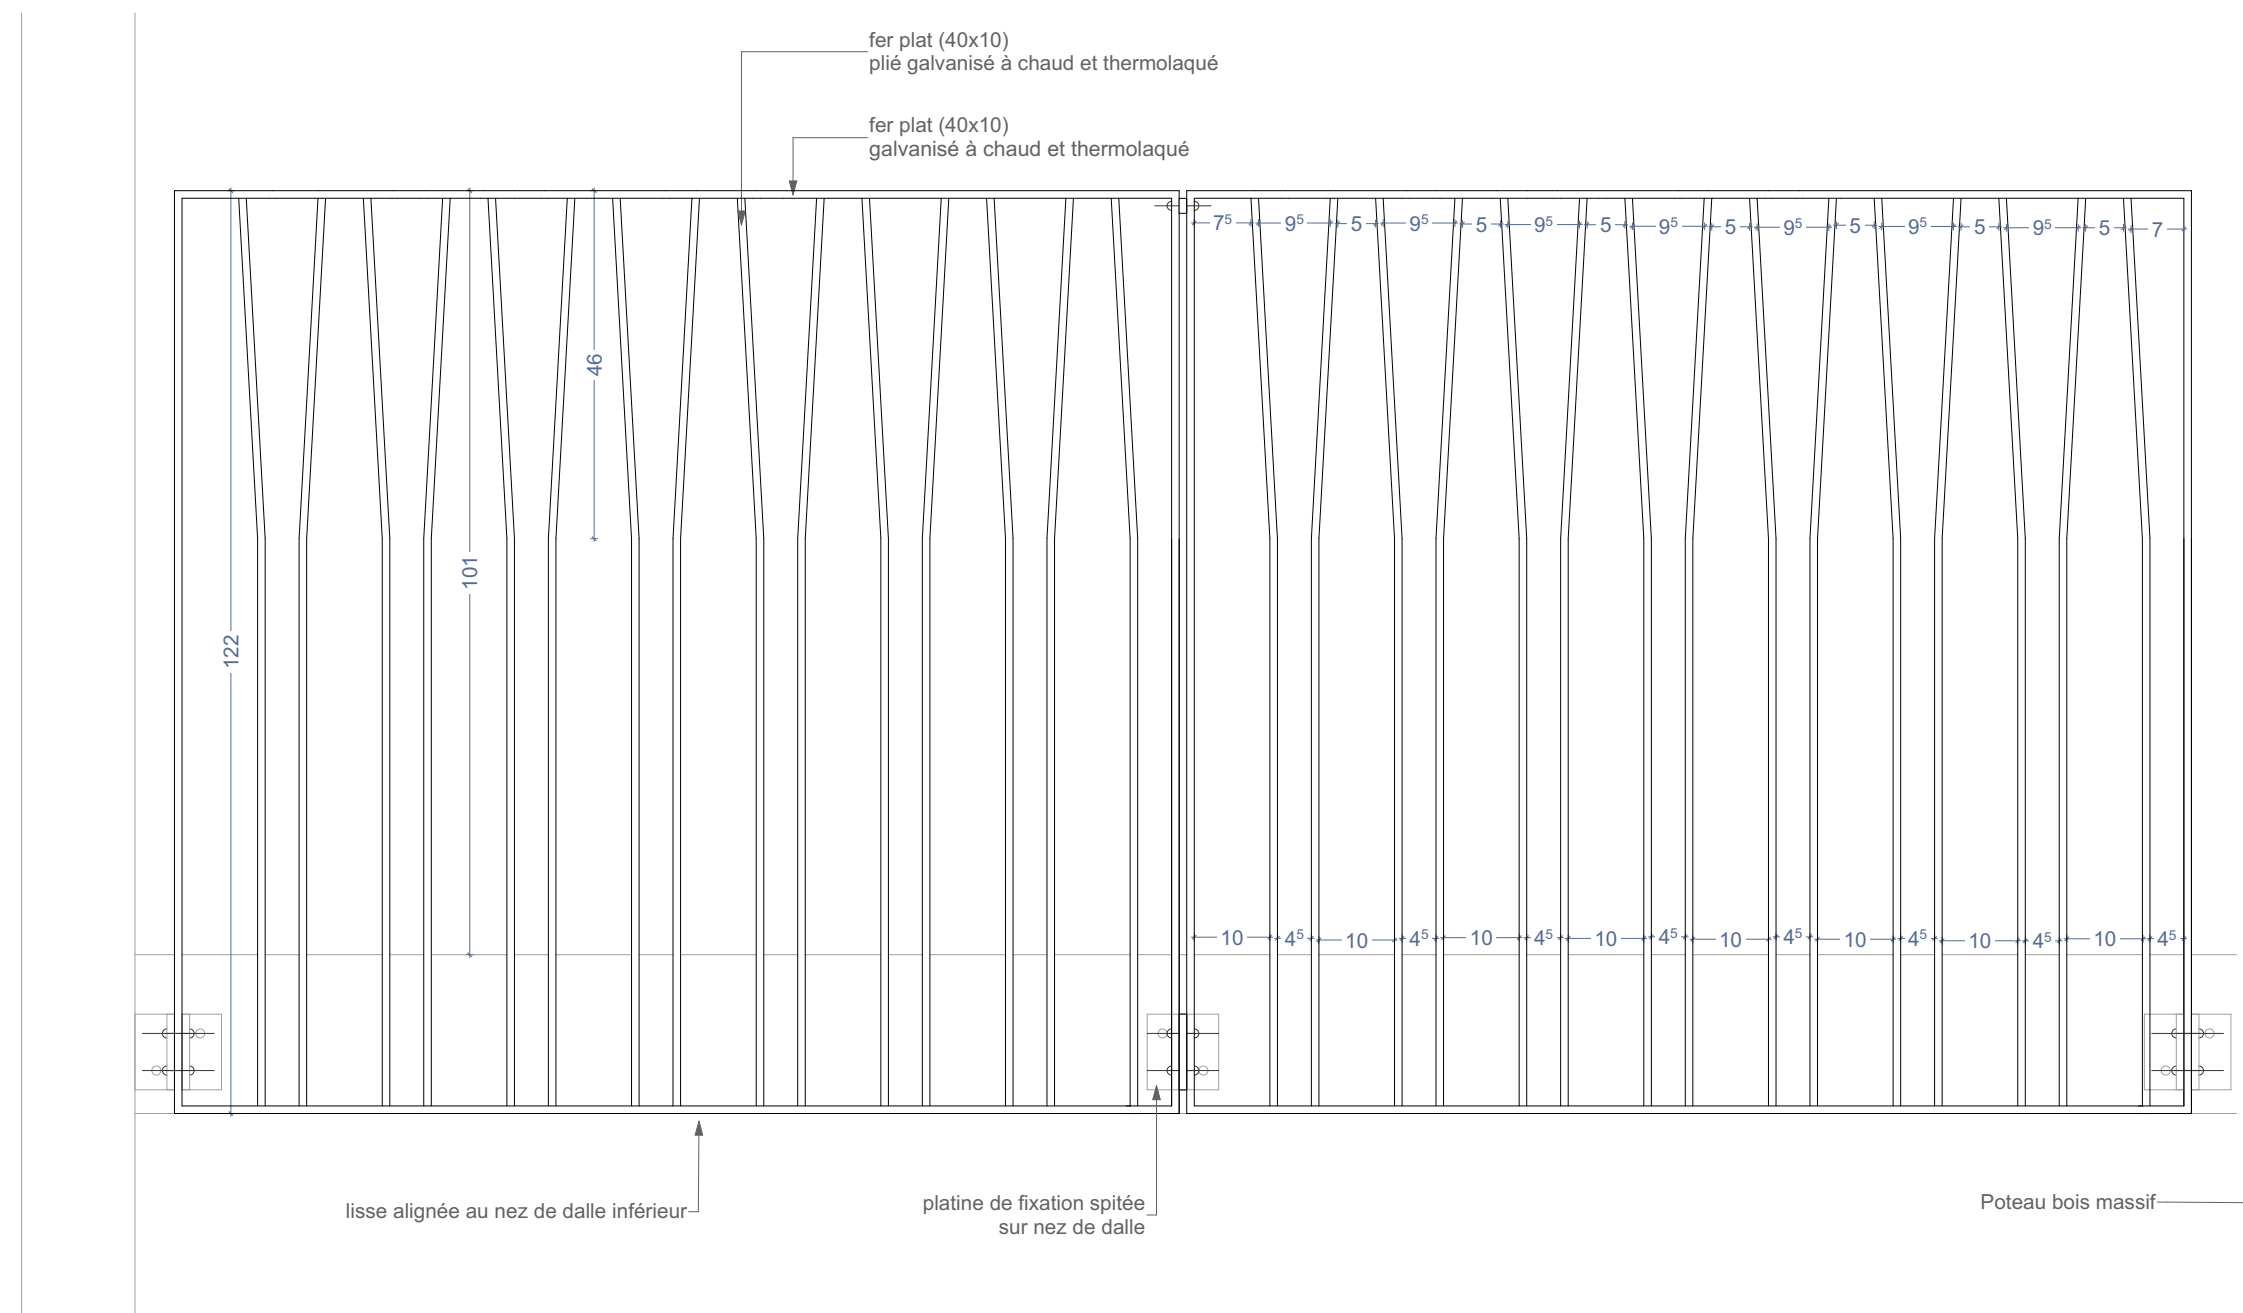


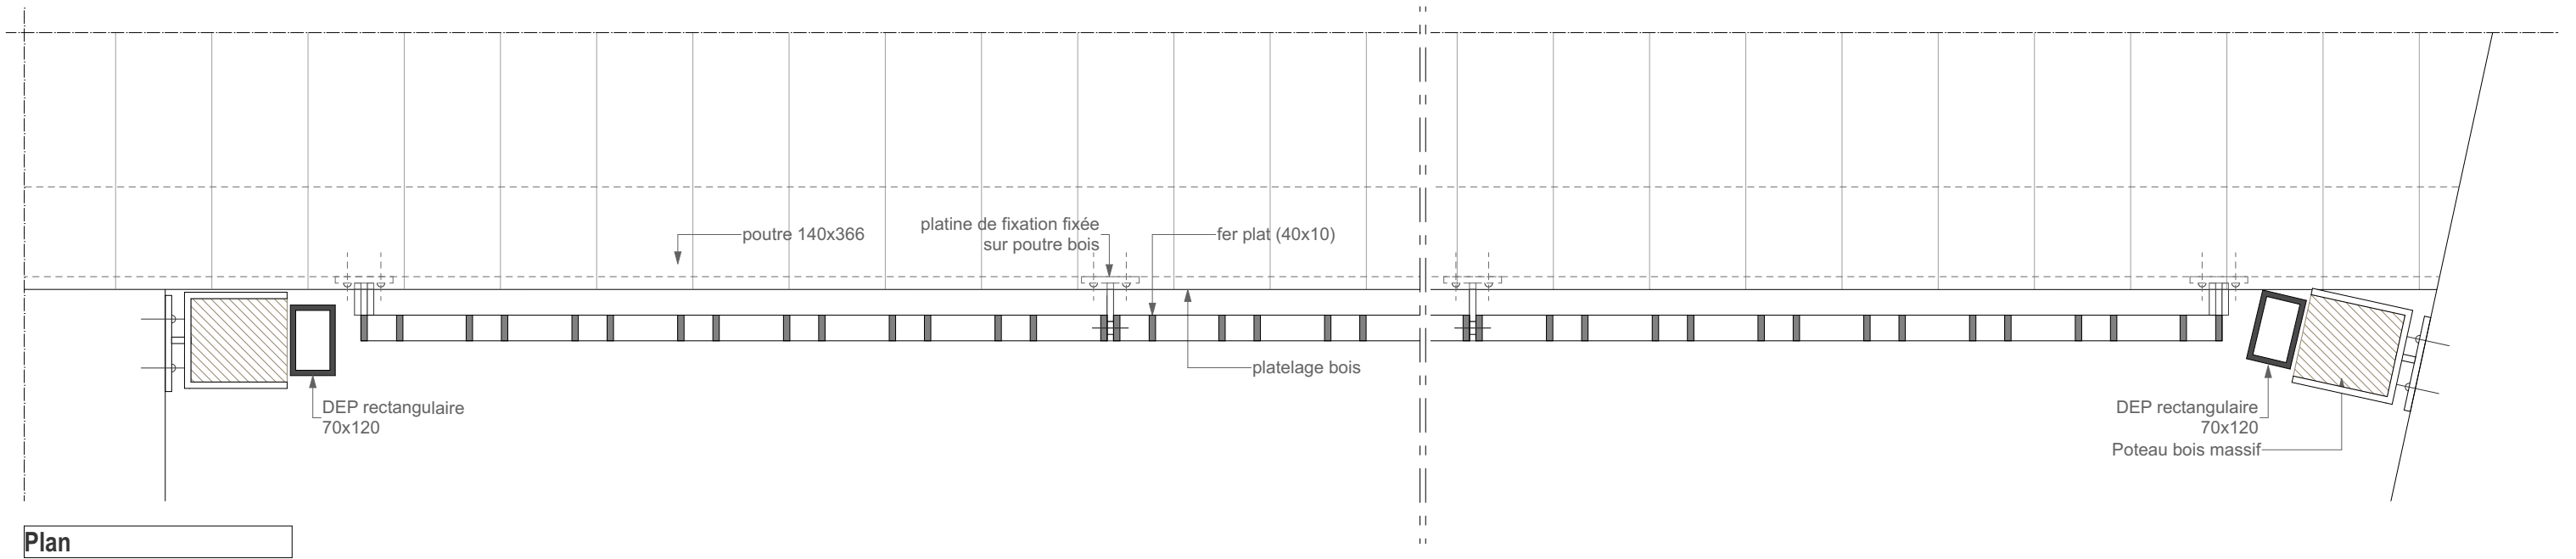


Plan

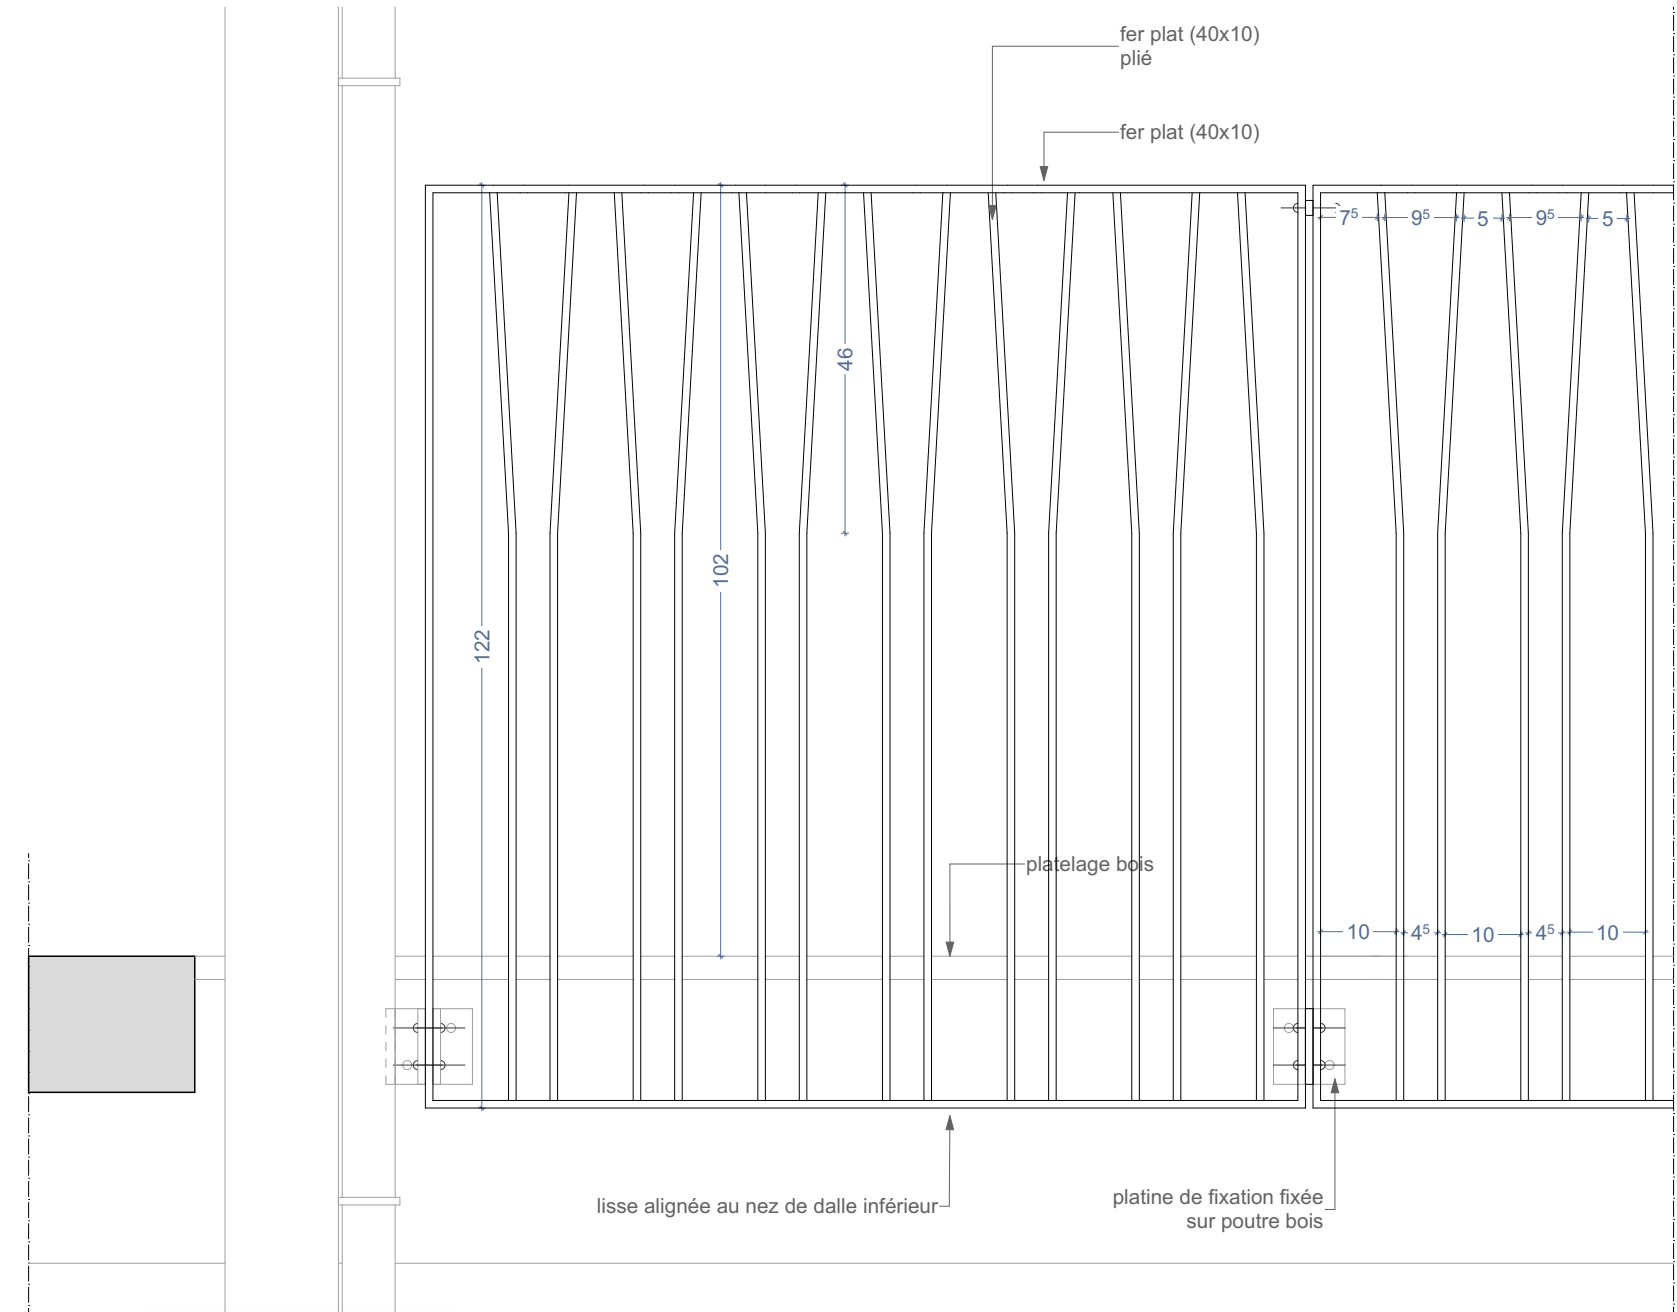


Elevation

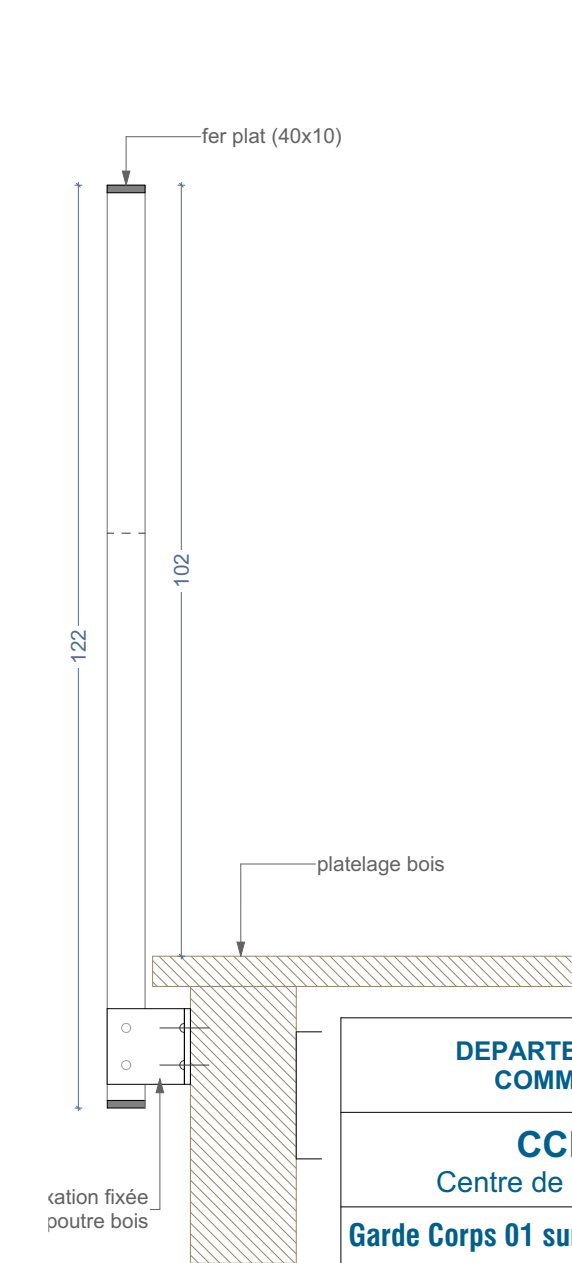


Coupe


DEPARTEMENT DE LA REUNION COMMUNE DE Saint Denis		 74 TerA Route du Trou d'eau 97434 La Saline T: 0262 71 14 51 - F: 0262 71 14 53 laurent.alavoine@neo-archi.fr vincent.dementiere@neo-archi.fr
CCE La Réunion Centre de Conservation et d'Etude		
Garde Corps 01 sur passerelle		02.3
Aff:	2025-09-25	 Ind4
Echelle(s): 1:10		

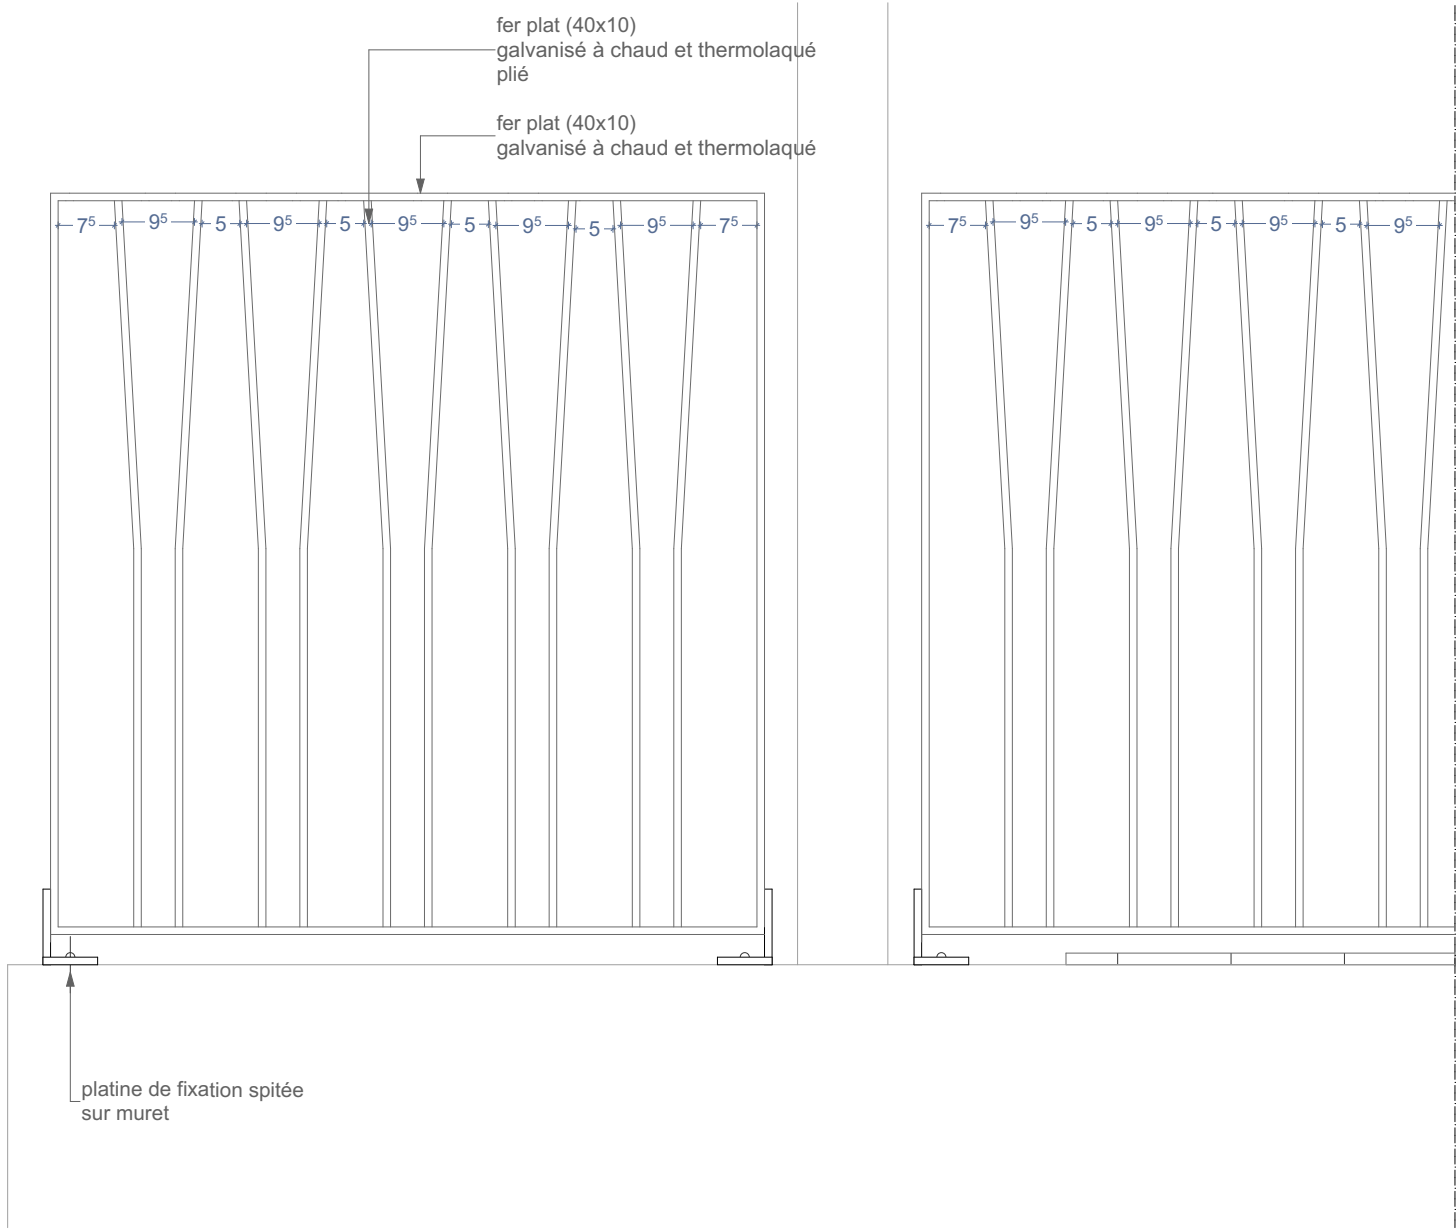

Elevation

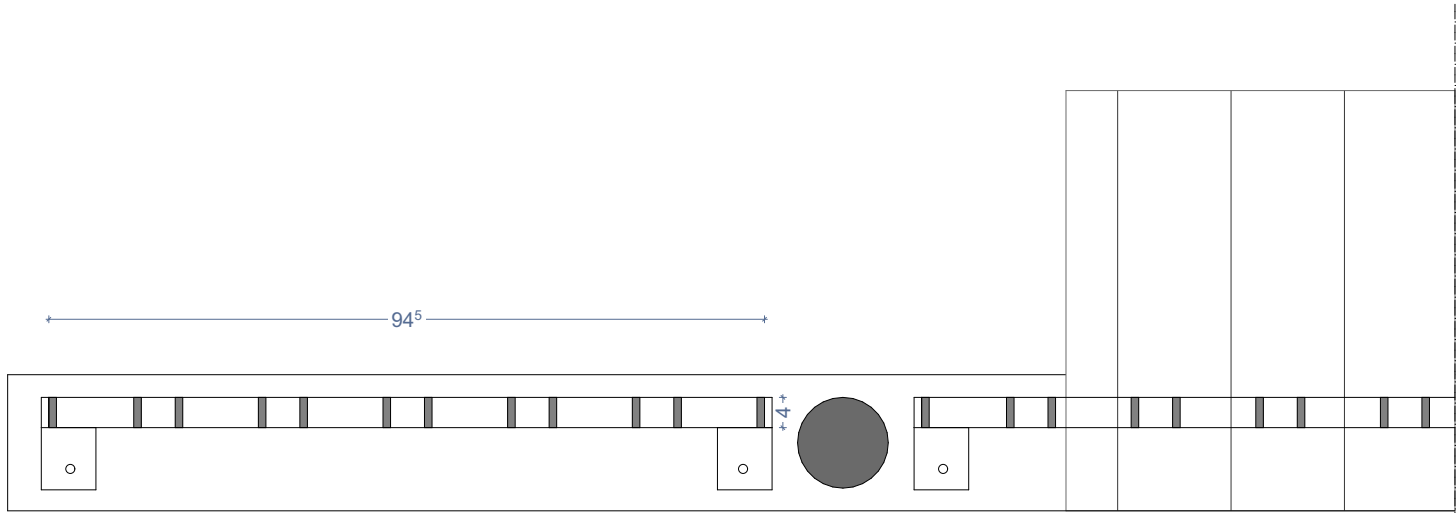


Plan

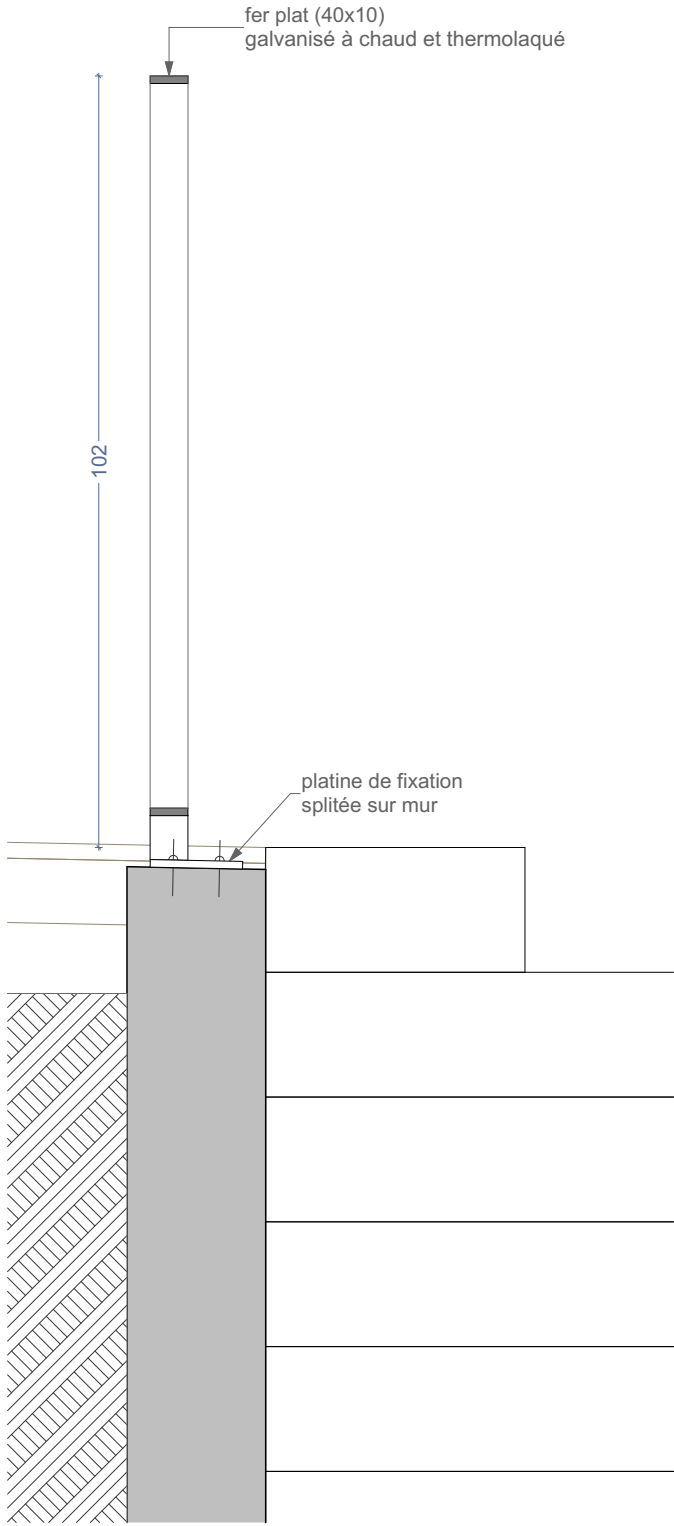


Coupe


DEPARTEMENT DE LA REUNION COMMUNE DE Saint Denis			 74 TerA Route du Trou d'eau 97434 La Saline T: 0262 71 14 51 - F: 0262 71 14 53 laurent.alavoine@neo-archi.fr vincent.dementiere@neo-archi.fr
CCE La Réunion Centre de Conservation et d'Etude			
Garde Corps 03		02.4	DAC de La Réunion
Aff:	2025-09-25	DCE Ind4	 PRÉFET DE LA RÉGION RÉUNION <i>Liberté Égalité Fraternité</i>
Echelle(s): 1:10			

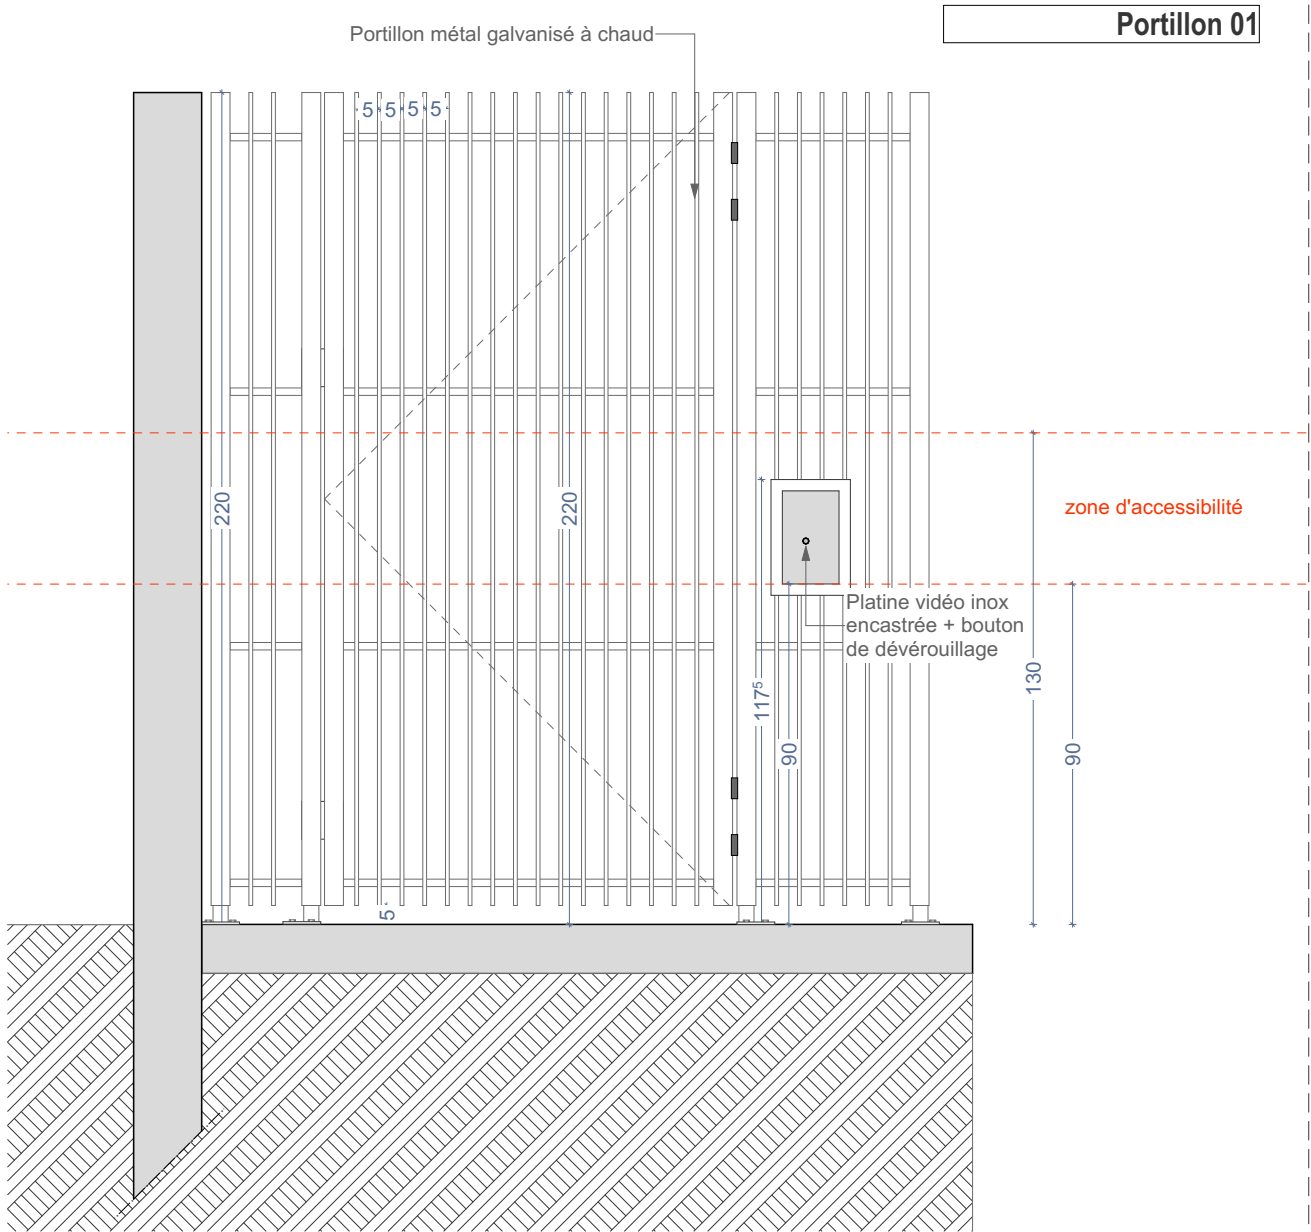


Elevation

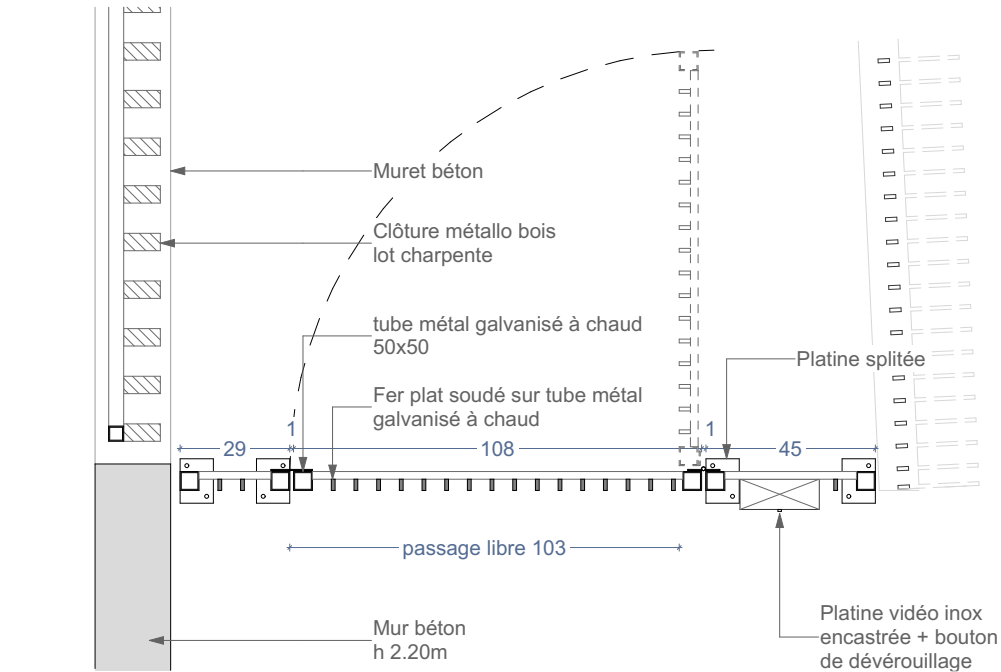

Plan

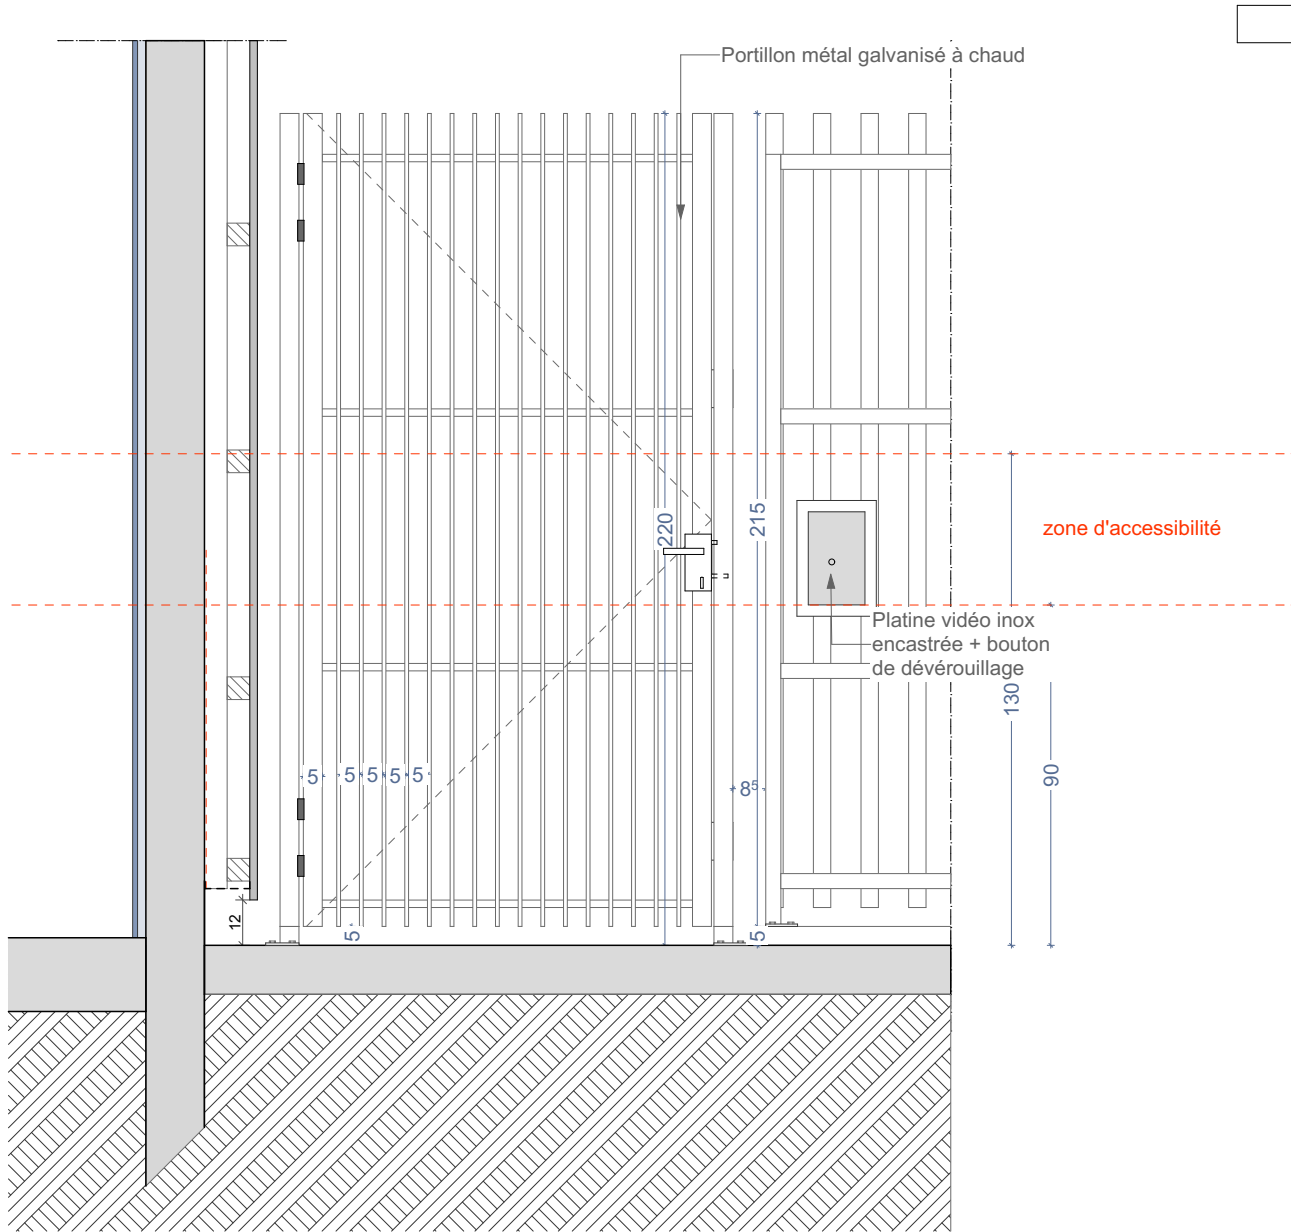


Elevation

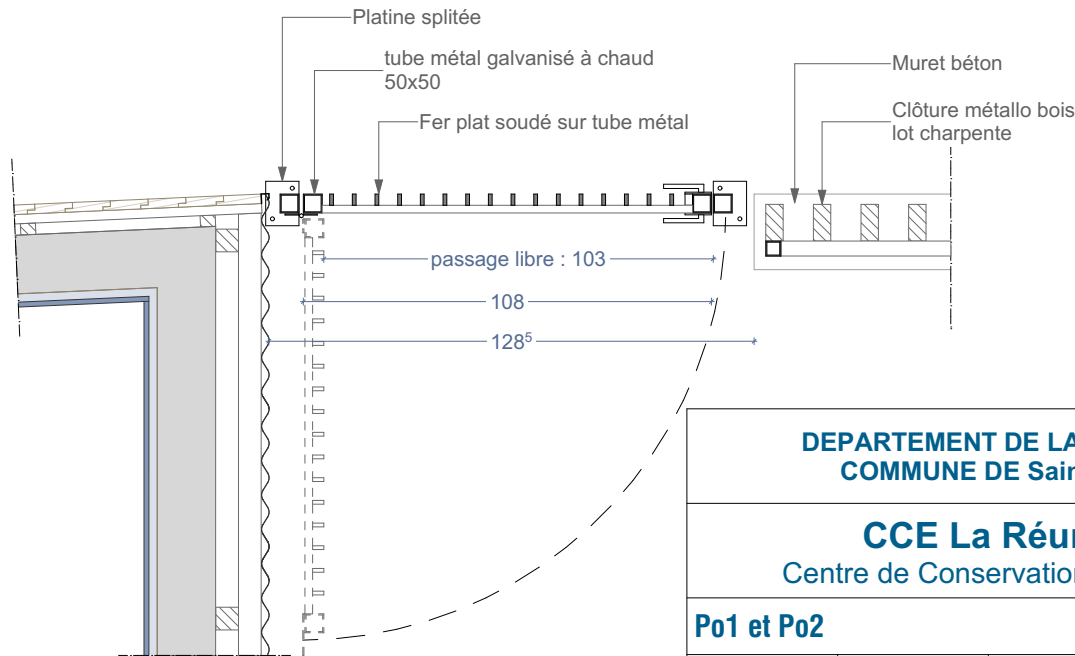


Plan

DEPARTEMENT DE LA REUNION COMMUNE DE Saint Denis			 74 Ter A Route du Trou d'eau 97434 La Saline T: 0262 71 14 51 - F: 0262 71 14 53 laurent.alavoine@neo-archi.fr vincent.dementiere@neo-archi.fr	
CCE La Réunion Centre de Conservation et d'Etude				
Po1 et Po2			02.5	DAC de La Réunion
Aff:	2025-09-25	DCE	Ind4	 PRÉFET DE LA RÉGION RÉUNION <i>Liberté Égalité Fraternité</i>
Echelle(s): 1:20				


Elevation

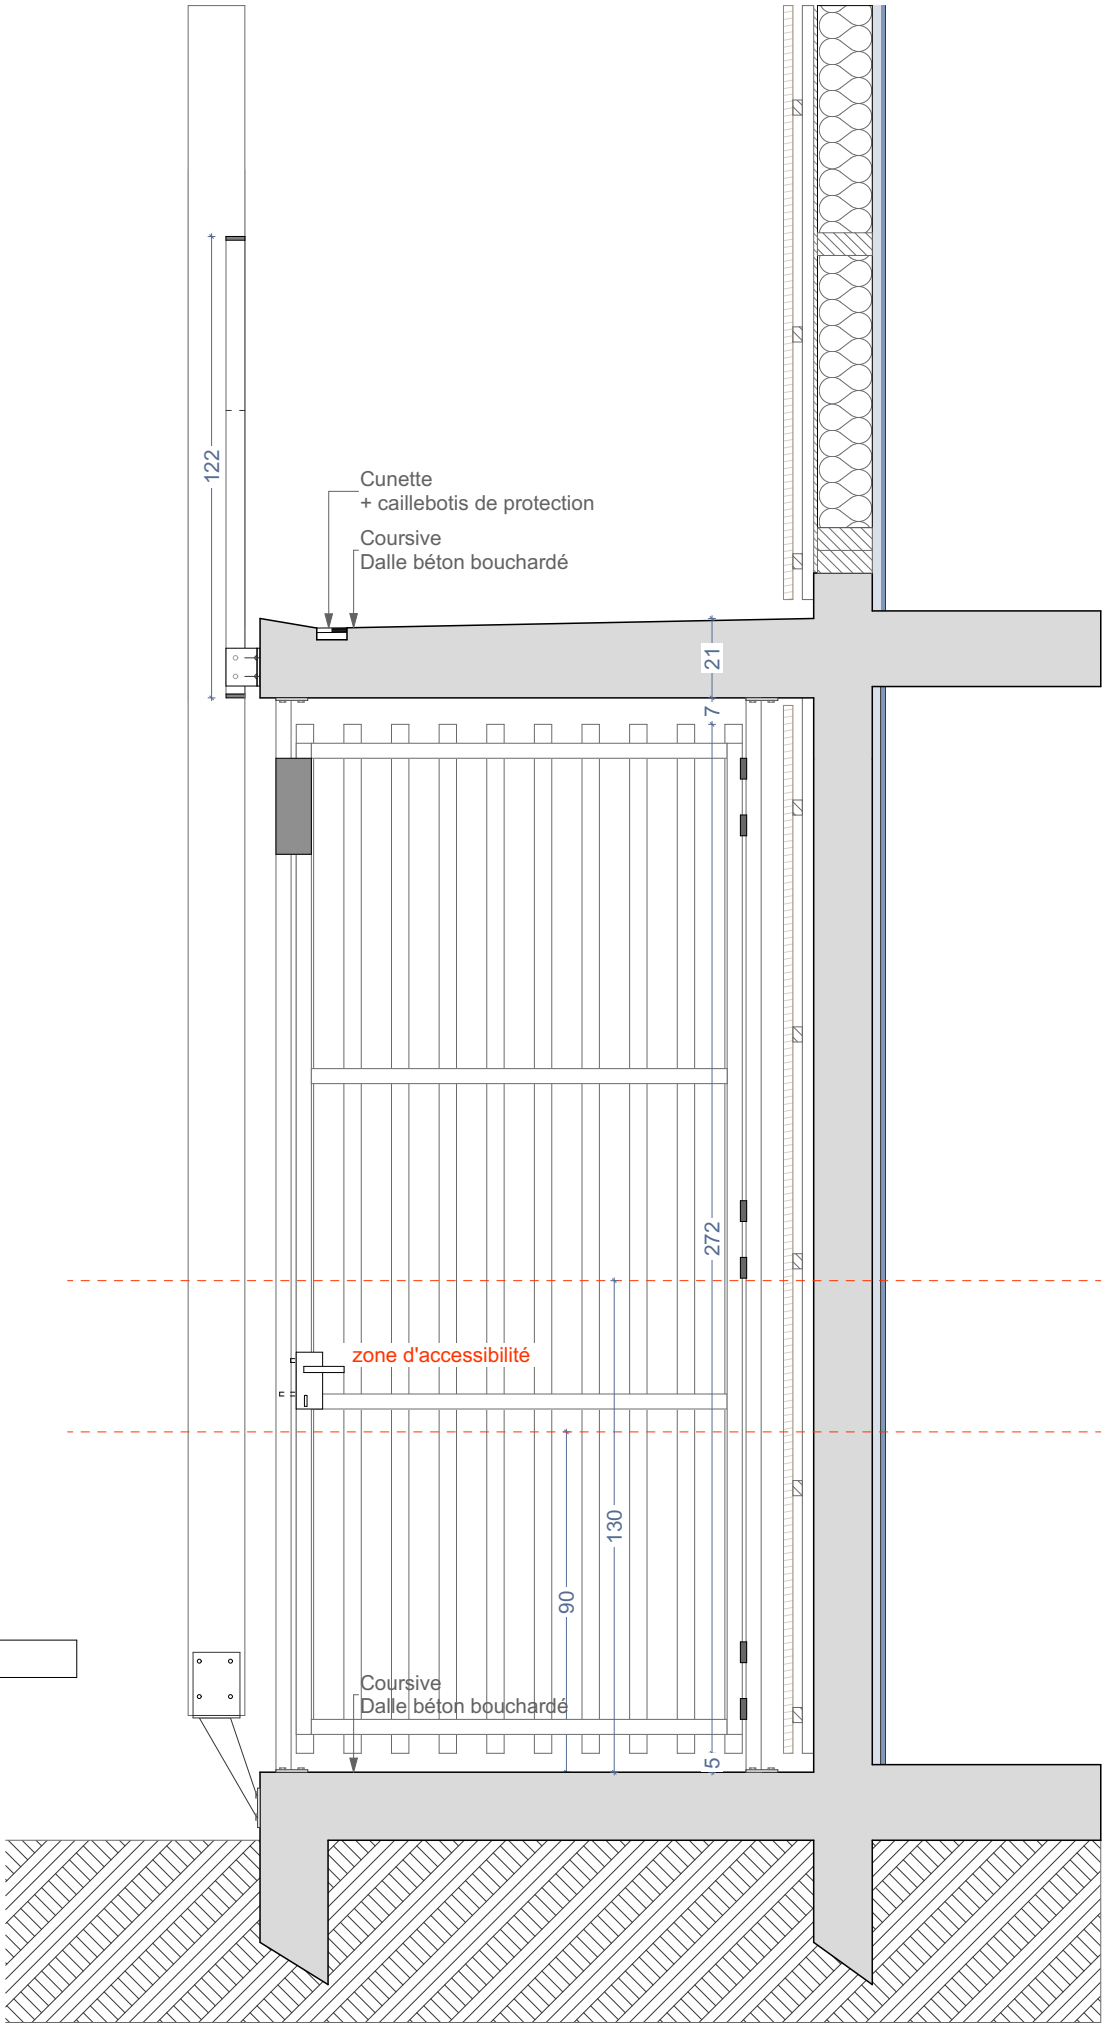


Plan

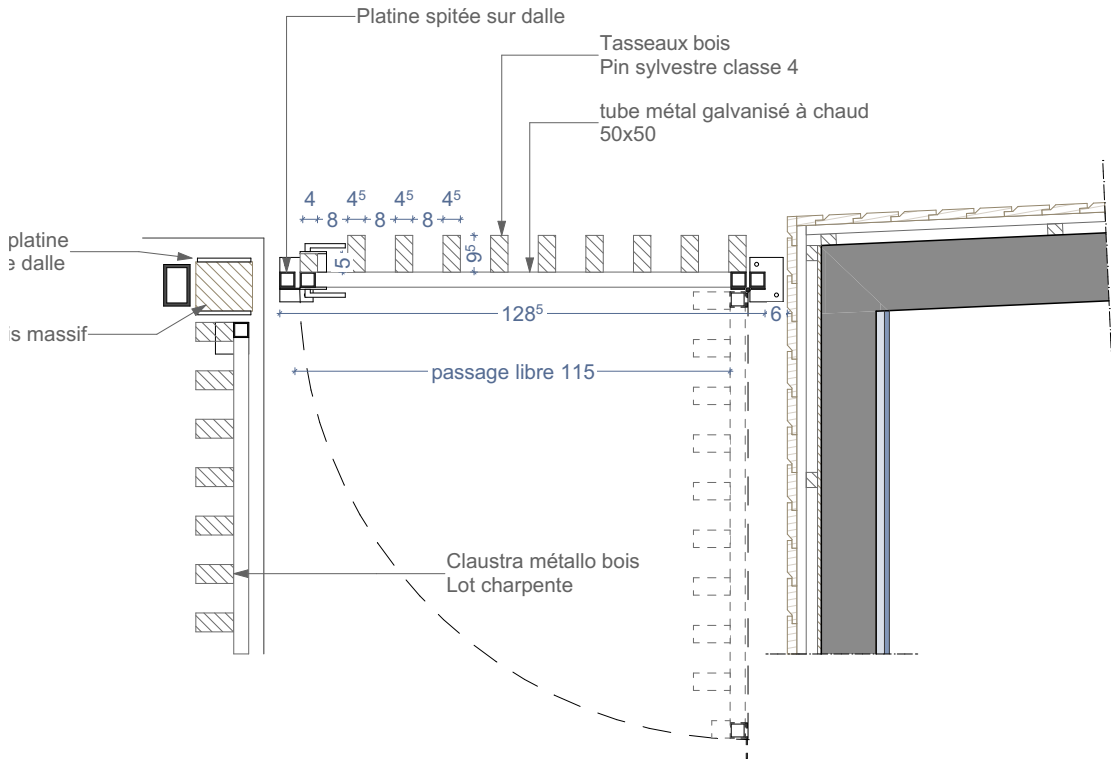


DEPARTEMENT DE LA REUNION COMMUNE DE Saint Denis			 <div>74 Ter A Route du Trou d'eau 97434 La Saline T: 0262 71 14 51 - F: 0262 71 14 53 laurent.alavoine@neo-archi.fr vincent.dementiere@neo-archi.fr</div>
CCE La Réunion Centre de Conservation et d'Etude			
Po3		02.6	DAC de La Réunion
Aff:	2025-09-25	DCE	 <div>PRÉFET DE LA RÉGION RÉUNION <i>Liberté Égalité Fraternité</i></div>
Echelle(s): 1:20			

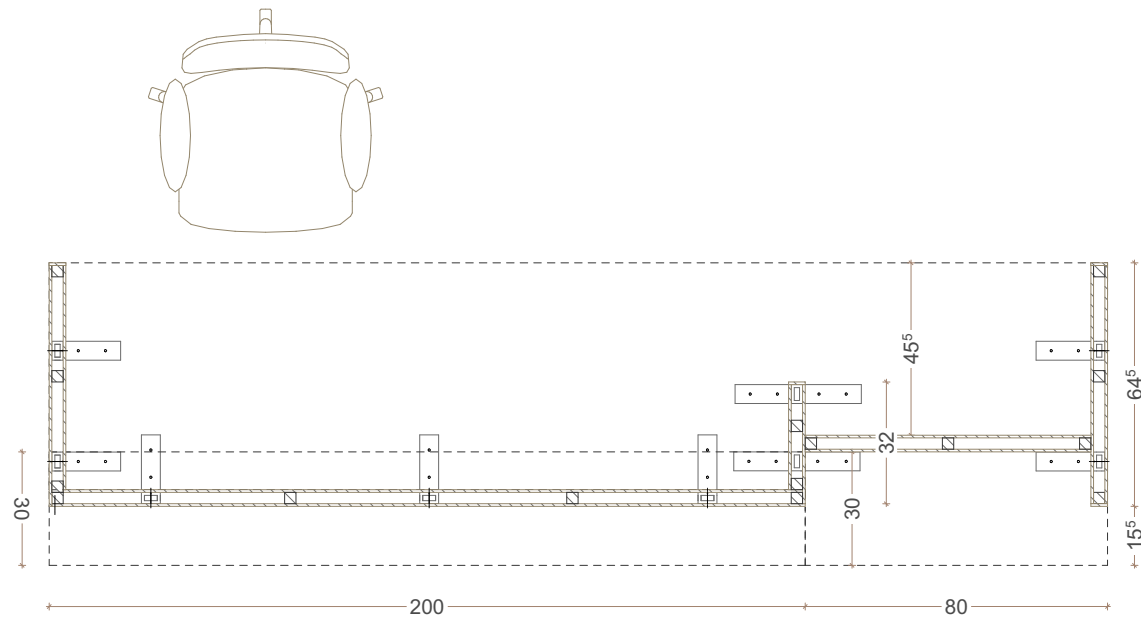


Plan 1

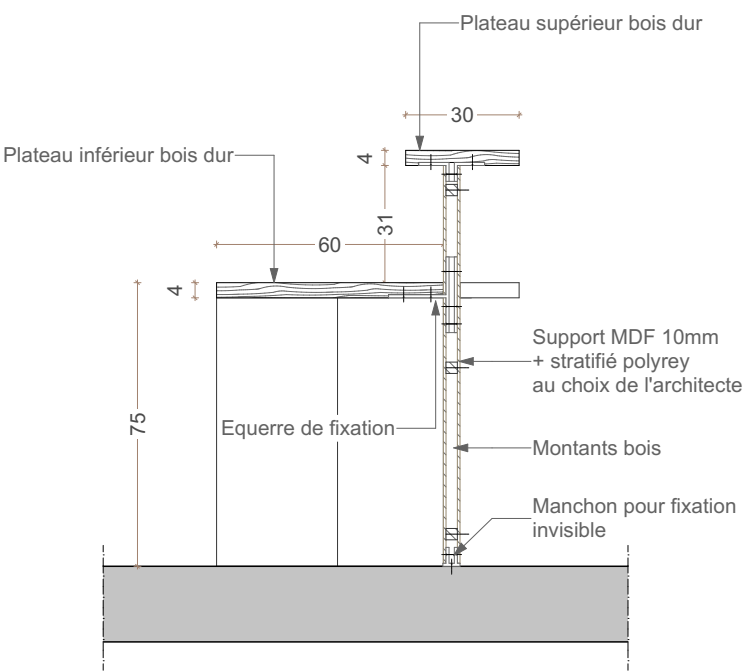

Coupe 1


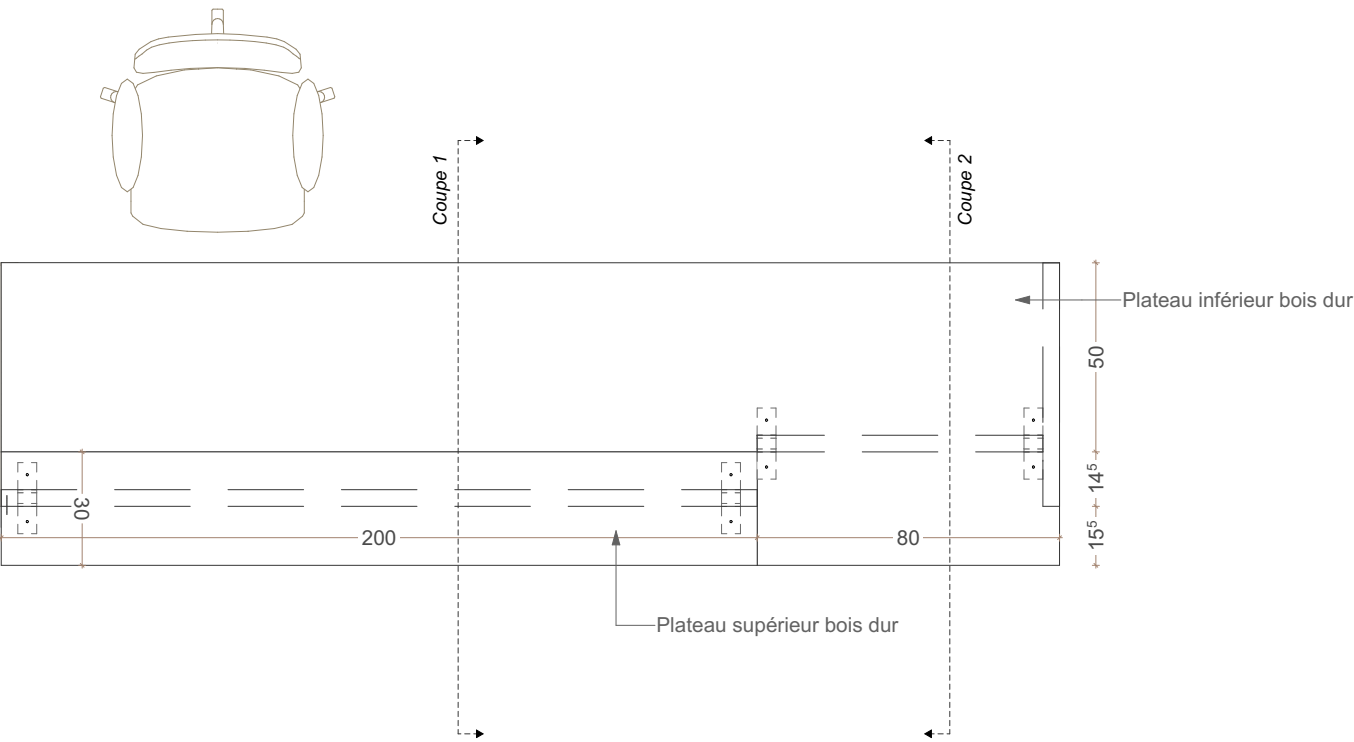


Plan 2



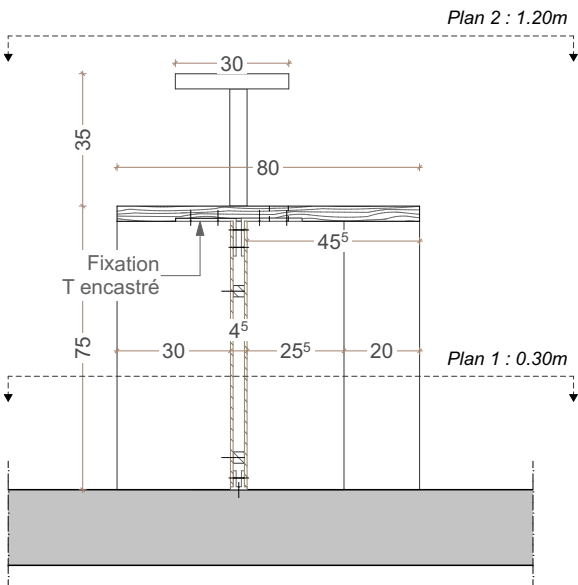


Coupe 2

DEPARTEMENT DE LA REUNION COMMUNE DE Saint Denis			 74 TerA Route du Trou d'eau 97434 La Saline T: 0262 71 14 51 - F: 0262 71 14 53 laurent.alavoine@neo-archi.fr vincent.dementiere@neo-archi.fr
CCE La Réunion Centre de Conservation et d'Etude			
Accueil accessible		02.7	DAC de La Réunion 
Aff:	2025-09-25	DCE Ind4	
Echelle(s): 1:20			

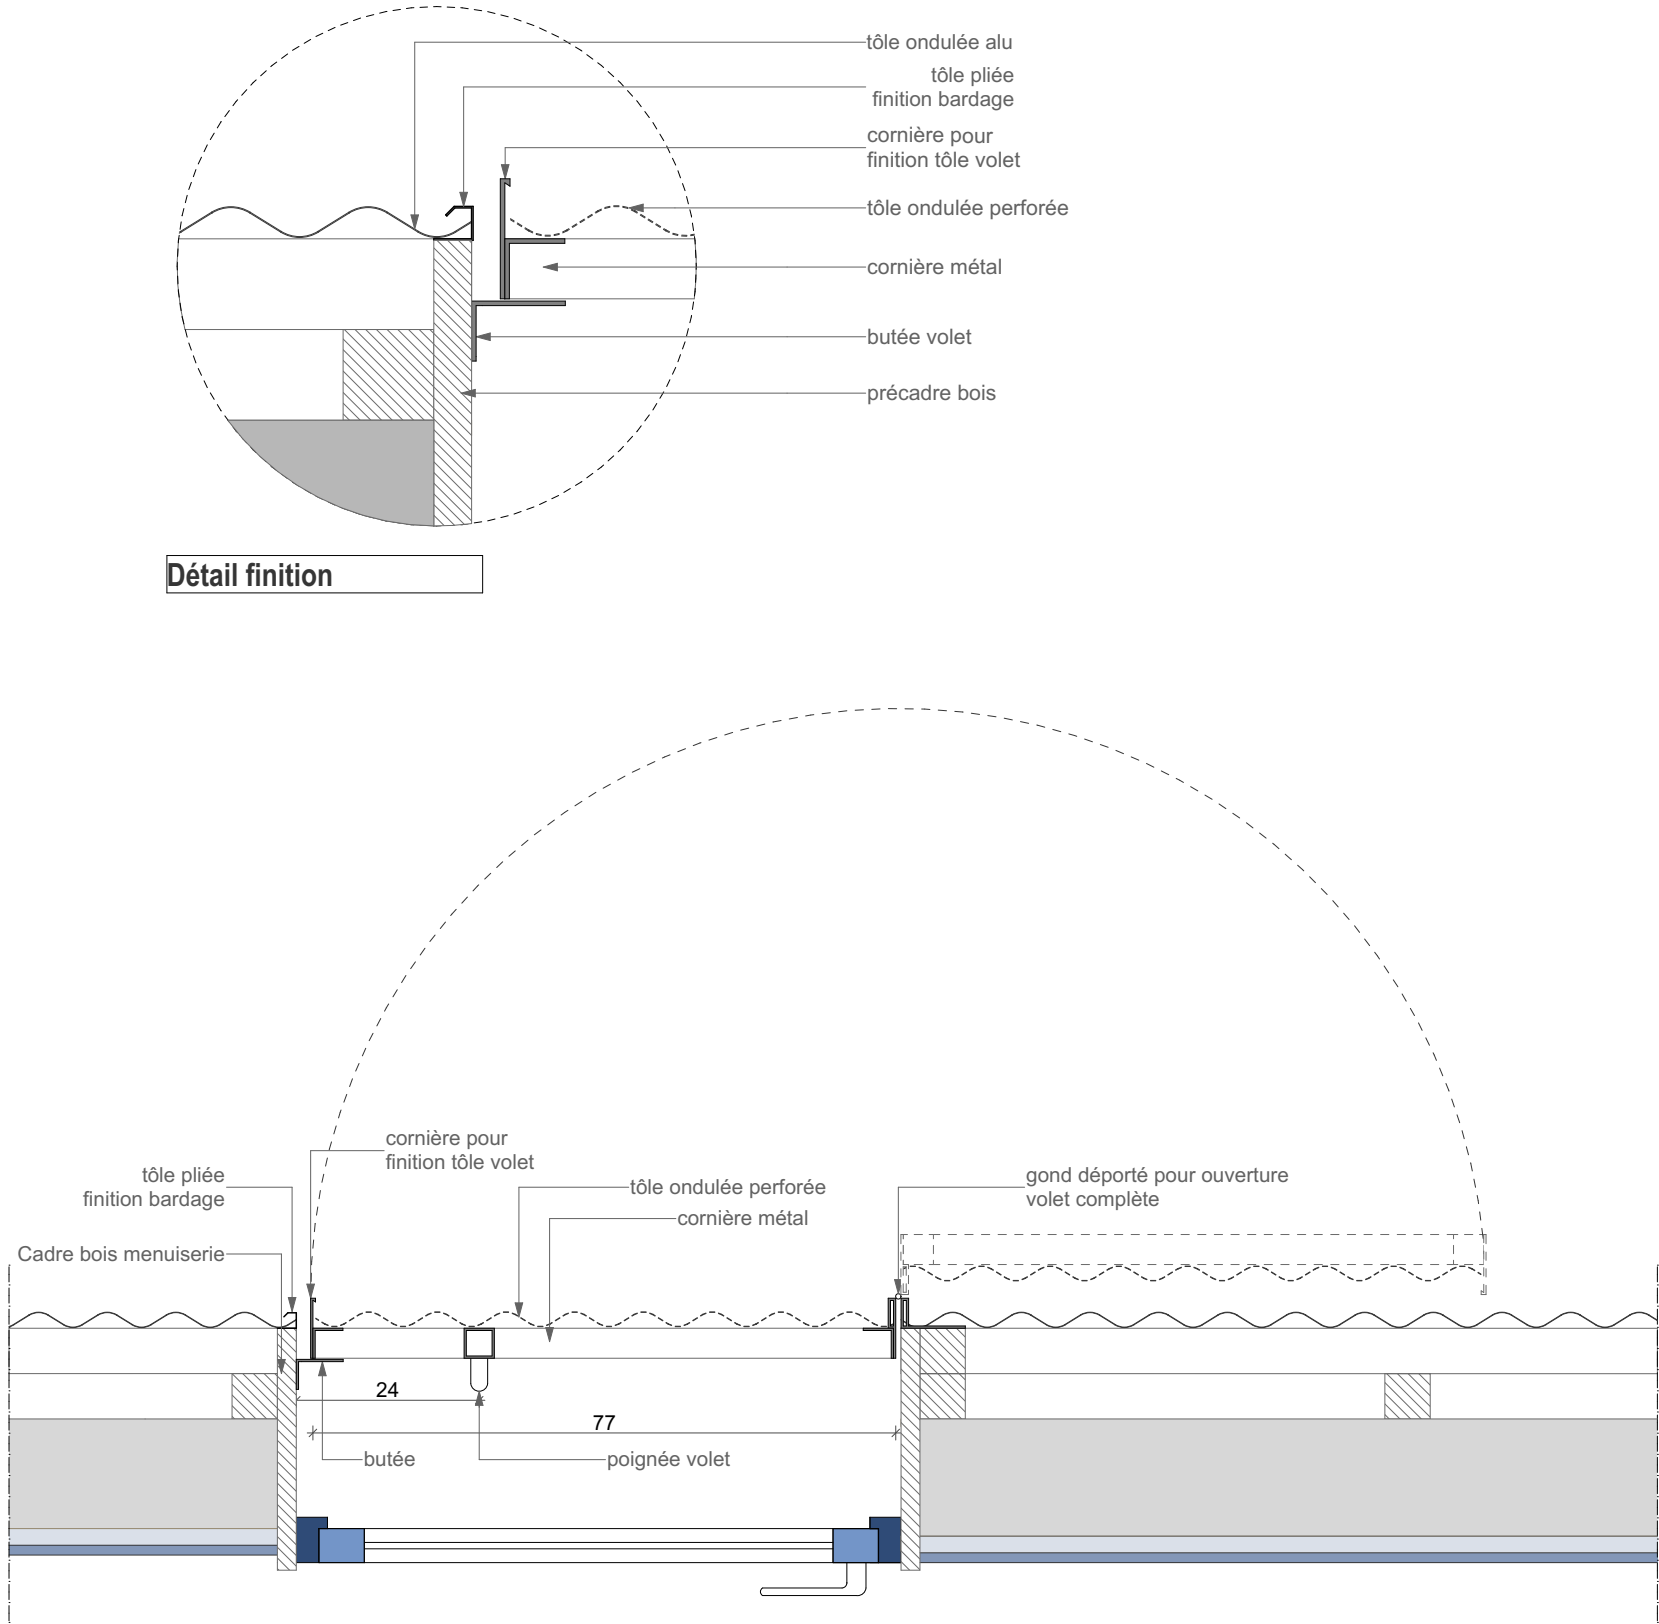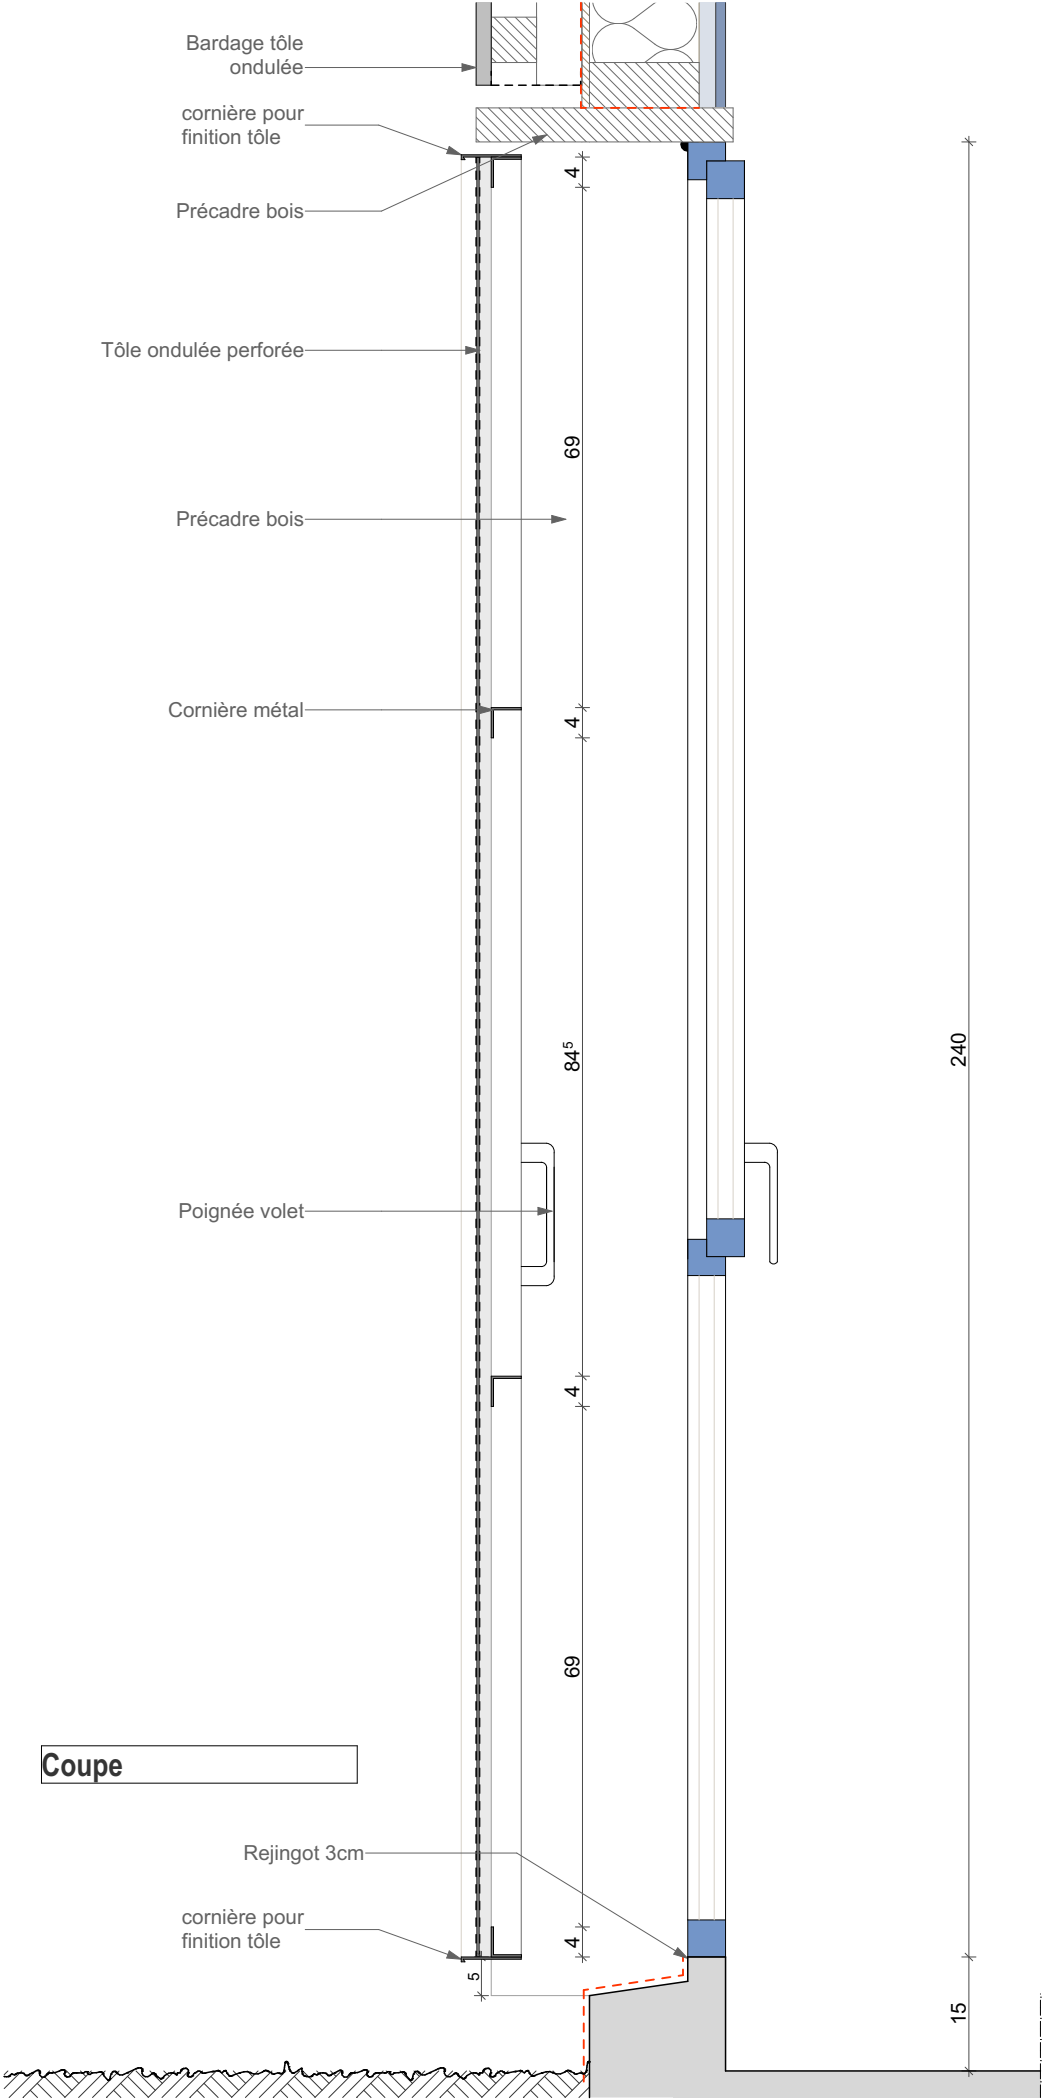


DEPARTEMENT DE LA REUNION COMMUNE DE Saint Denis			 74 TerA Route du Trou d'eau 97434 La Saline T: 0262 71 14 51 - F: 0262 71 14 53 laurent.alavoine@neo-archi.fr vincent.dementhiere@neo-archi.fr
CCE La Réunion Centre de Conservation et d'Etude			
Volet battant perforé			02.8
Aff:	2025-09-25	DCE	DAC de La Réunion  PRÉFET DE LA RÉGION RÉUNION <i>Liberté Égalité Fraternité</i>
Echelle(s): 1:10, 1:5			
			Ind4

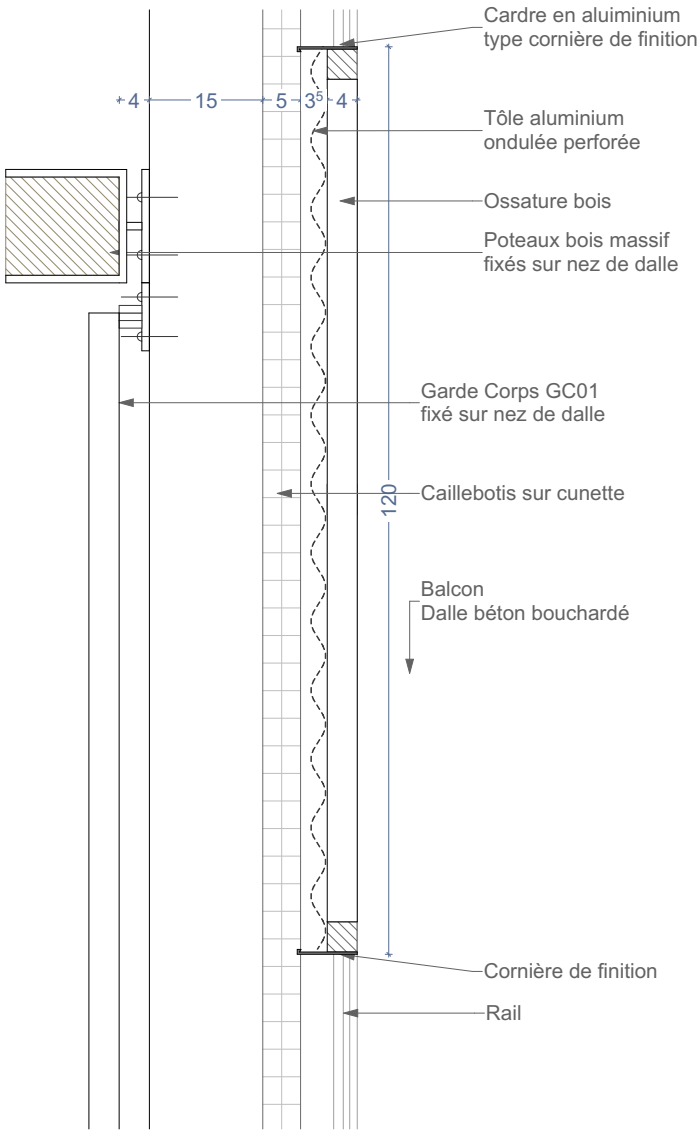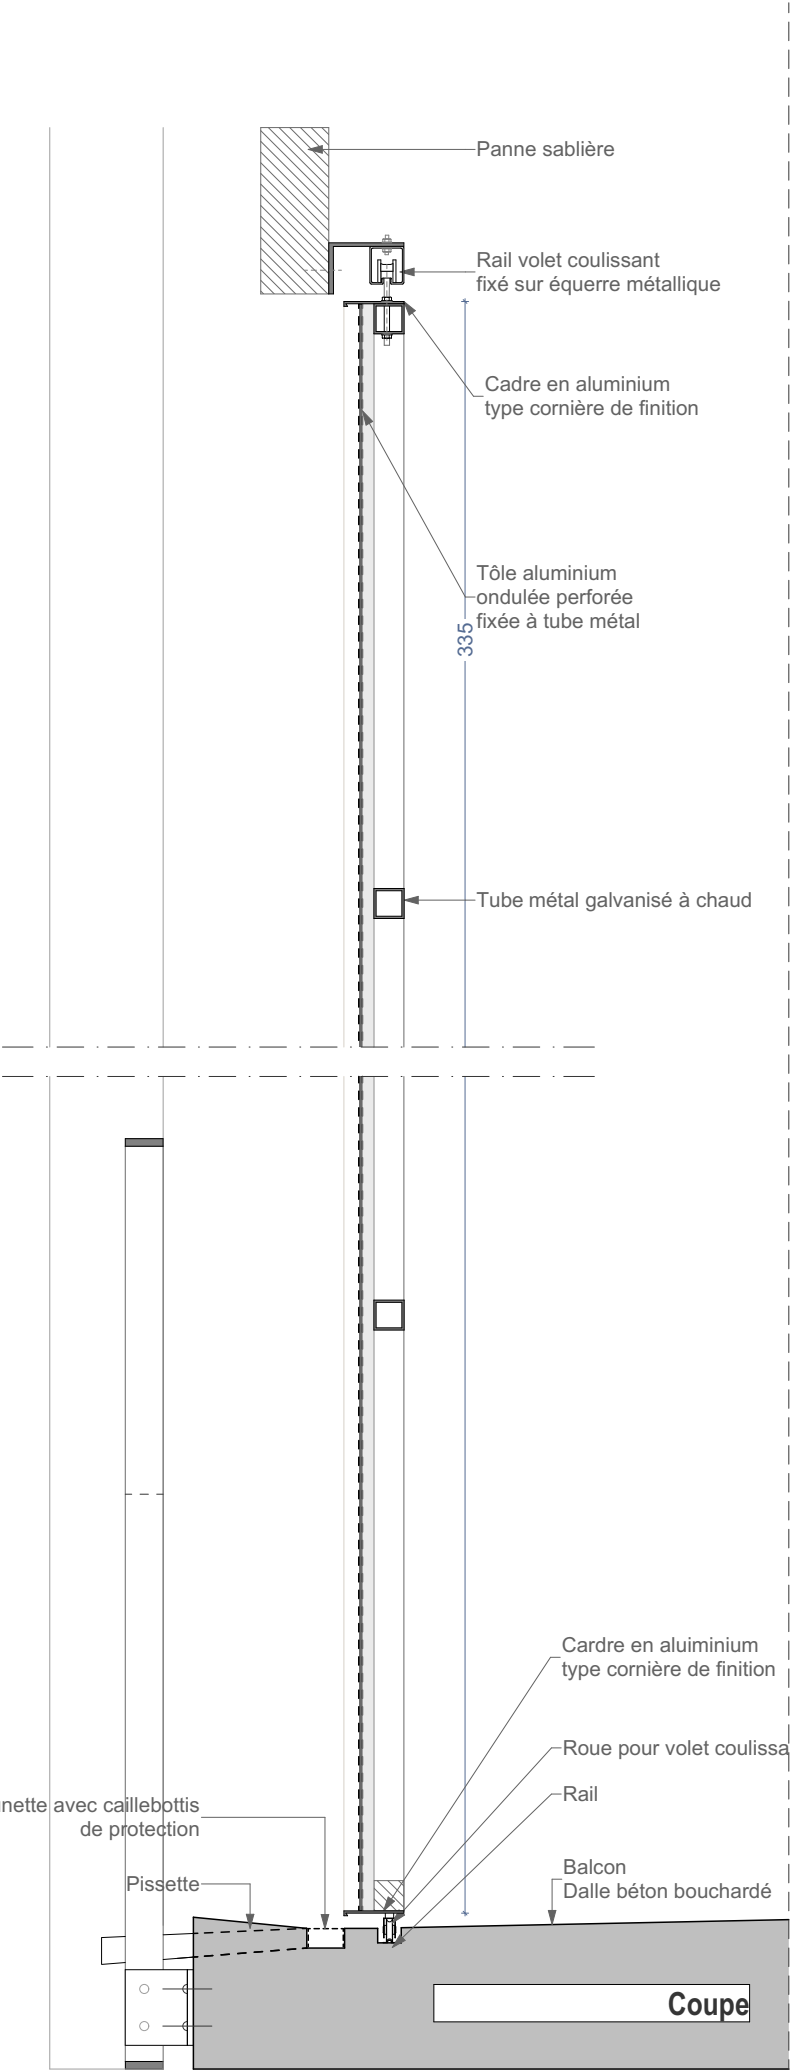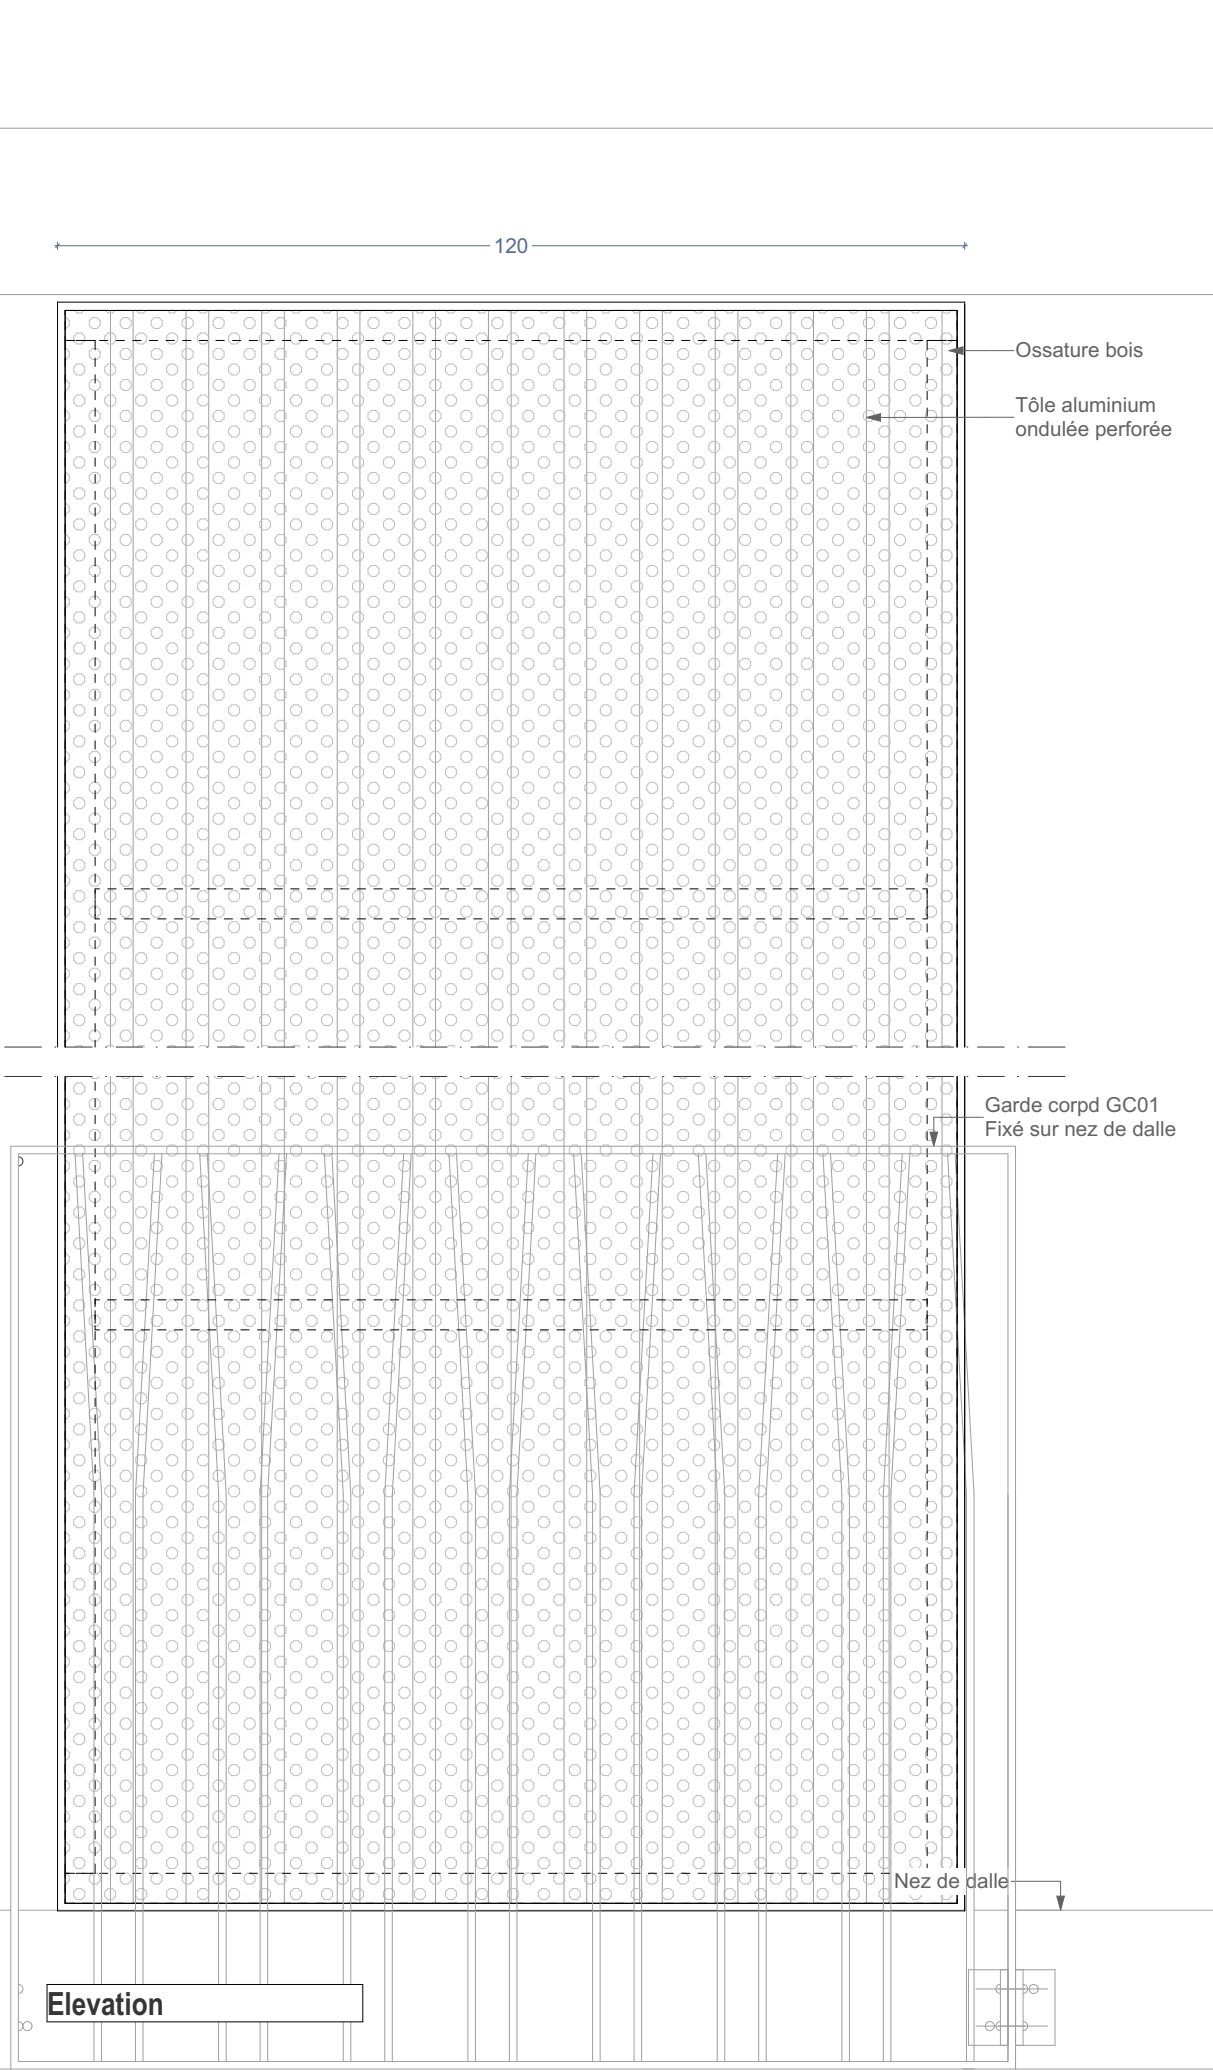

Plan

DEPARTEMENT DE LA REUNION COMMUNE DE Saint Denis			 74 TerA Route du Trou d'eau 97434 La Saline T: 0262 71 14 51 - F: 0262 71 14 53 laurent.alavoine@neo-archi.fr vincent.dementiere@neo-archi.fr	
CCE La Réunion Centre de Conservation et d'Etude				
Volet coulissant perforé			02.9	DAC de La Réunion
Aff:	2025-09-25	DCE	Ind4	 PRÉFET DE LA RÉGION RÉUNION <i>Liberté Égalité Fraternité</i>
Echelle(s): 1:10				

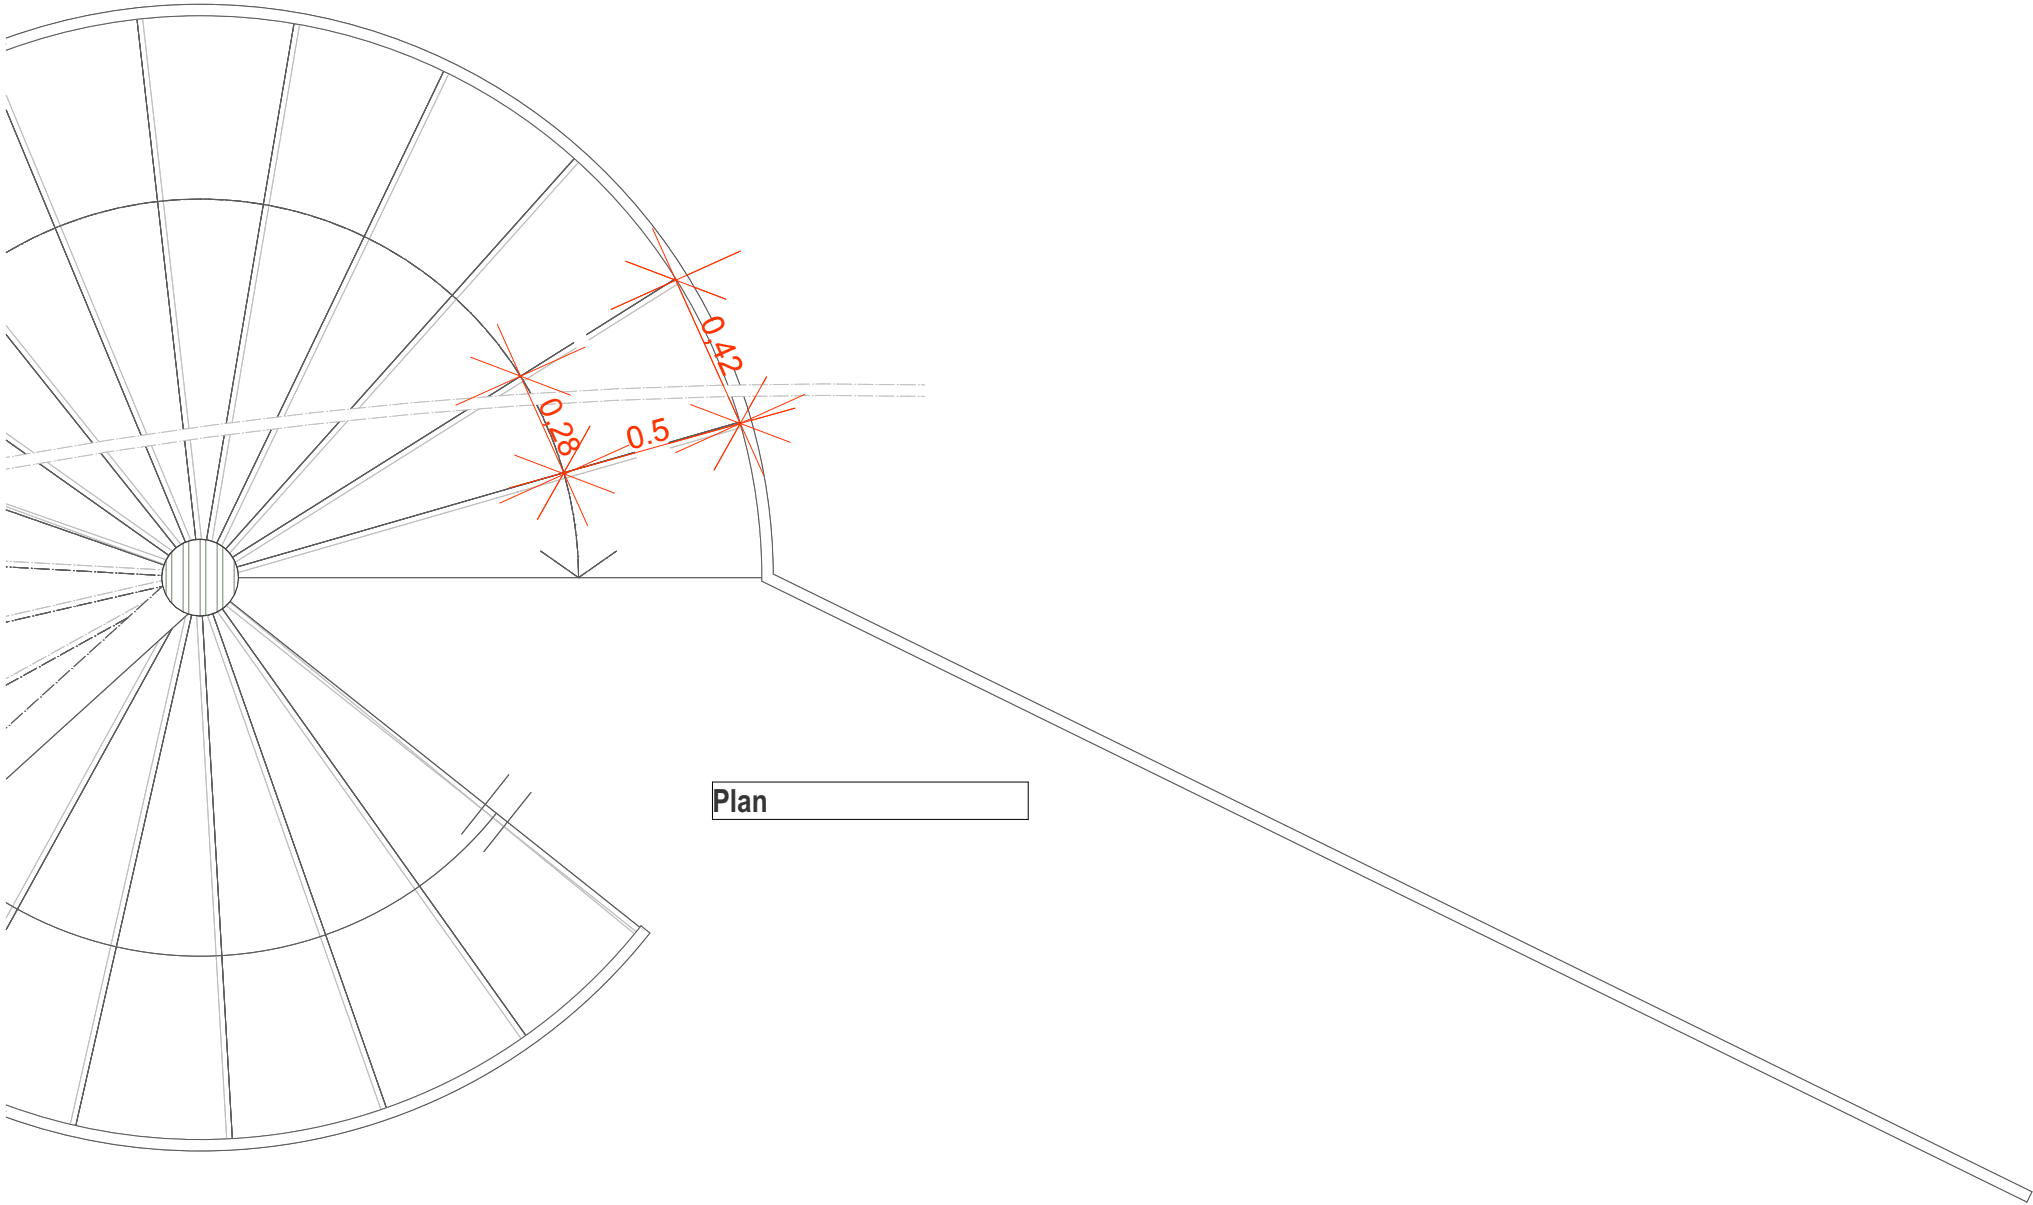


Escalier hélicoïdal


**Escalier après
portillon depuis la
route quart tournant :**
G=32 H=17

**Escalier demi
tournant :**
G=29 H=17


DEPARTEMENT DE LA REUNION COMMUNE DE Saint Denis			 74 Ter A Route du Trou d'eau 97434 La Saline T: 0262 71 14 51 - F: 0262 71 14 53 laurent.alavoine@neo-archi.fr vincent.dementiere@neo-archi.fr
CCE La Réunion Centre de Conservation et d'Etude			
Géométries escaliers		02.10	DAC de La Réunion 
Aff:	2025-09-25	 Ind4	
Echelle(s):			

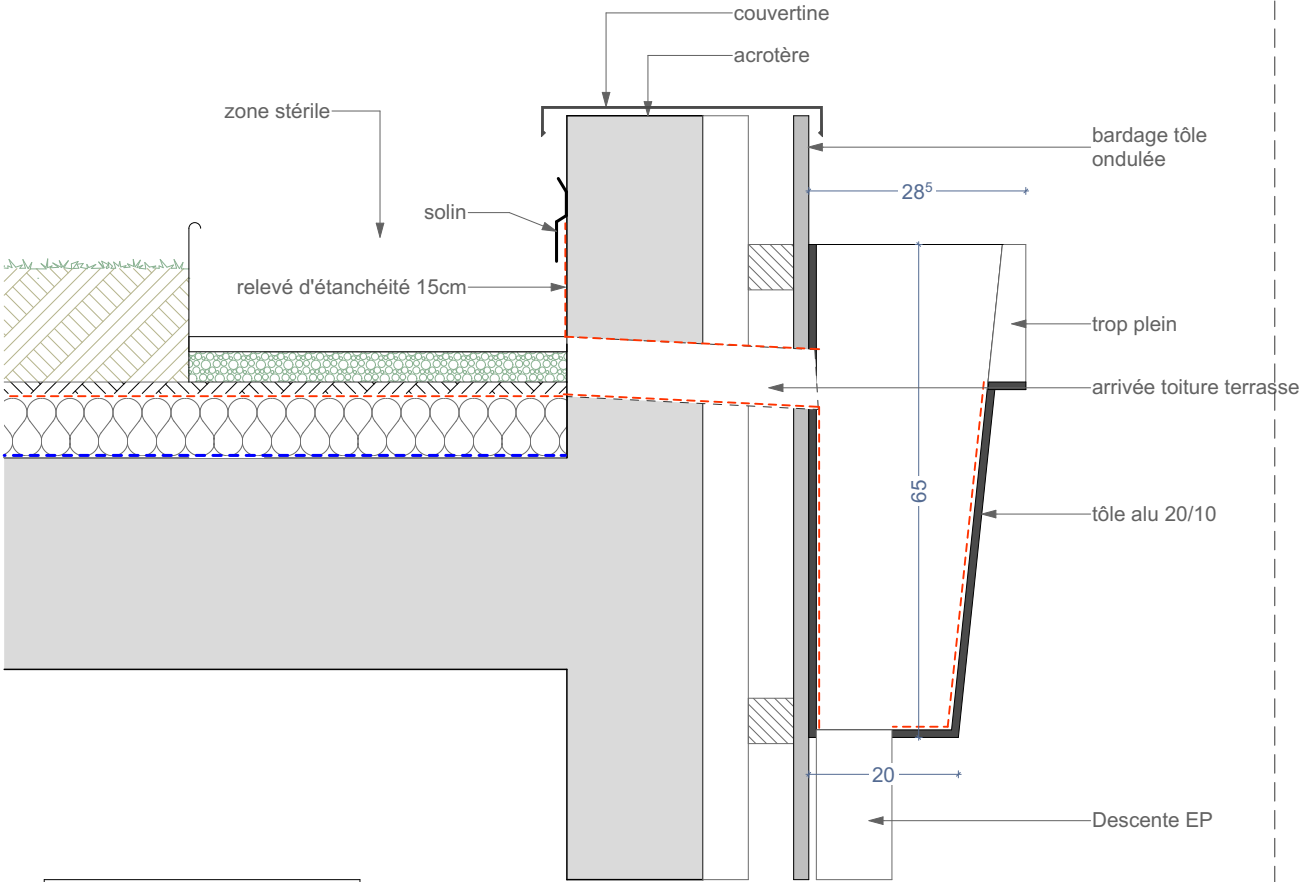

Coupe

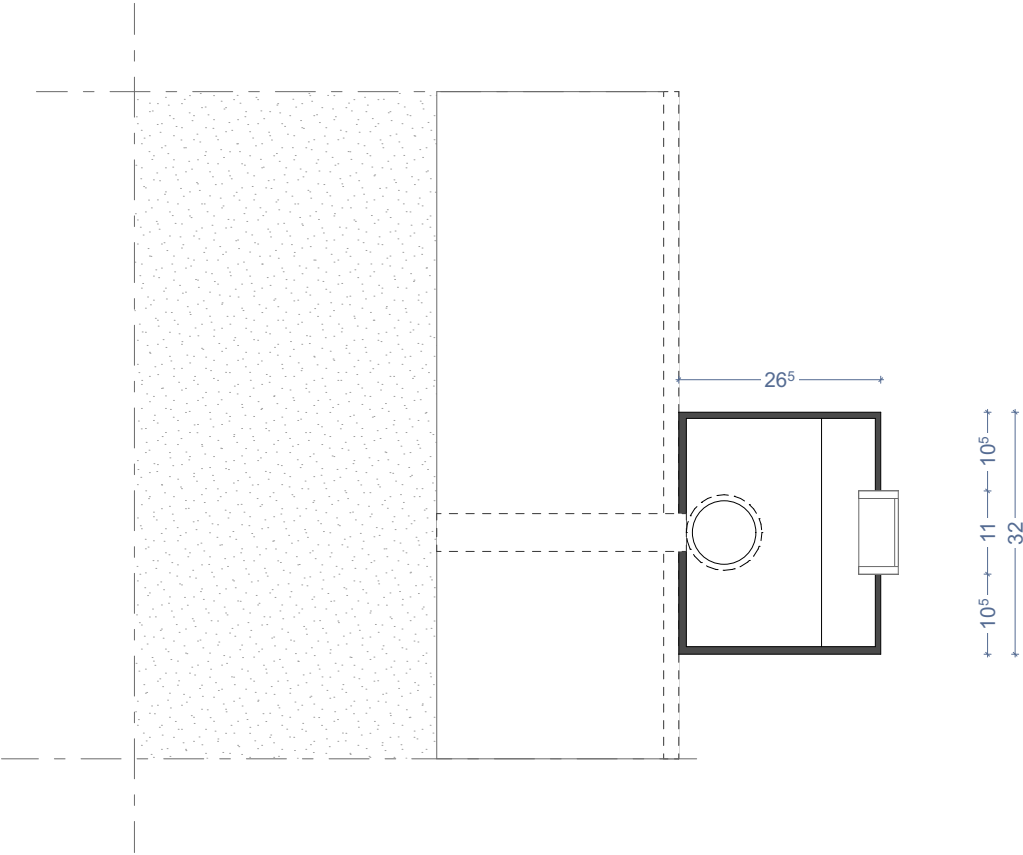


Plan

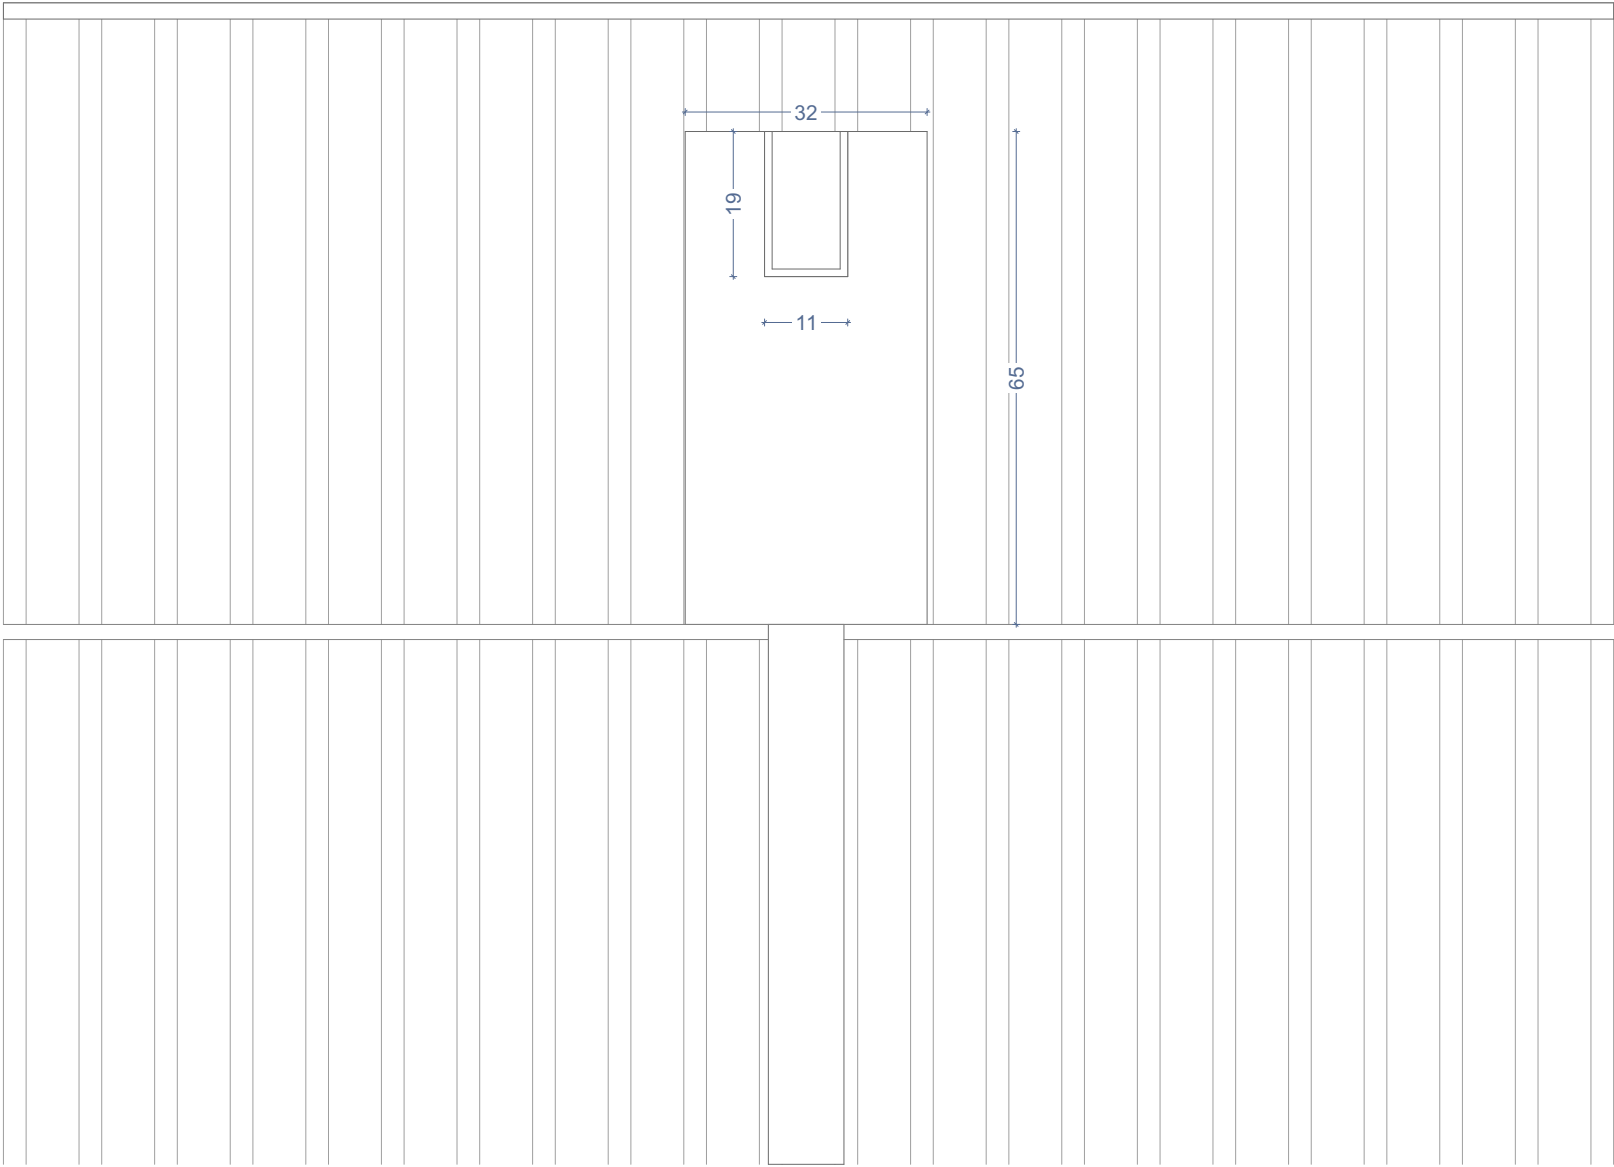


Elevation


DEPARTEMENT DE LA REUNION COMMUNE DE Saint Denis			 74 TerA Route du Trou d'eau 97434 La Saline T: 0262 71 14 51 - F: 0262 71 14 53 laurent.alavoine@neo-archi.fr vincent.dementiere@neo-archi.fr
CCE La Réunion Centre de Conservation et d'Etude			
Boite à eau toitures végétalisées		02.11	DAC de La Réunion
Aff:	2025-09-25	 Ind4	
Echelle(s): 1:10			

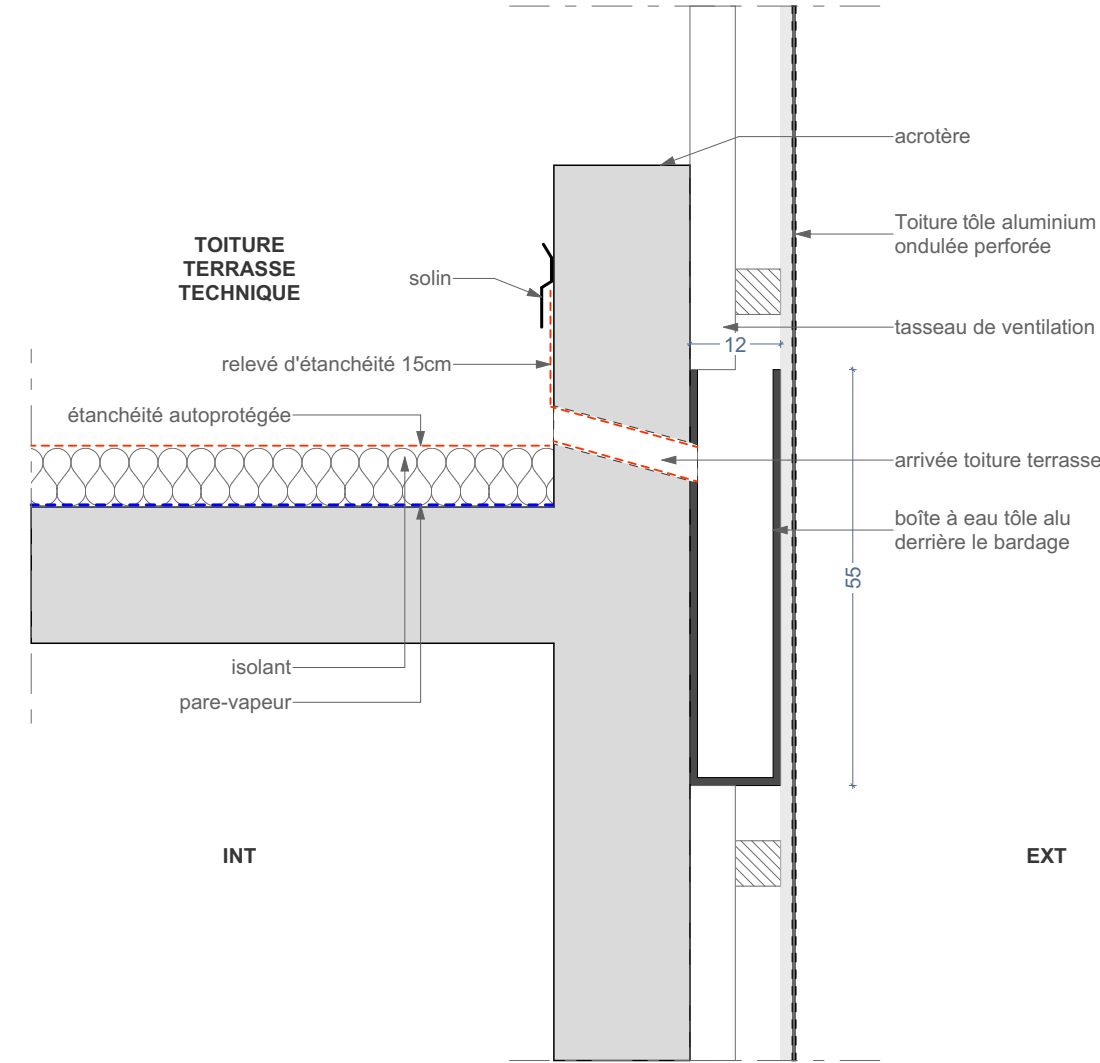

Coupe

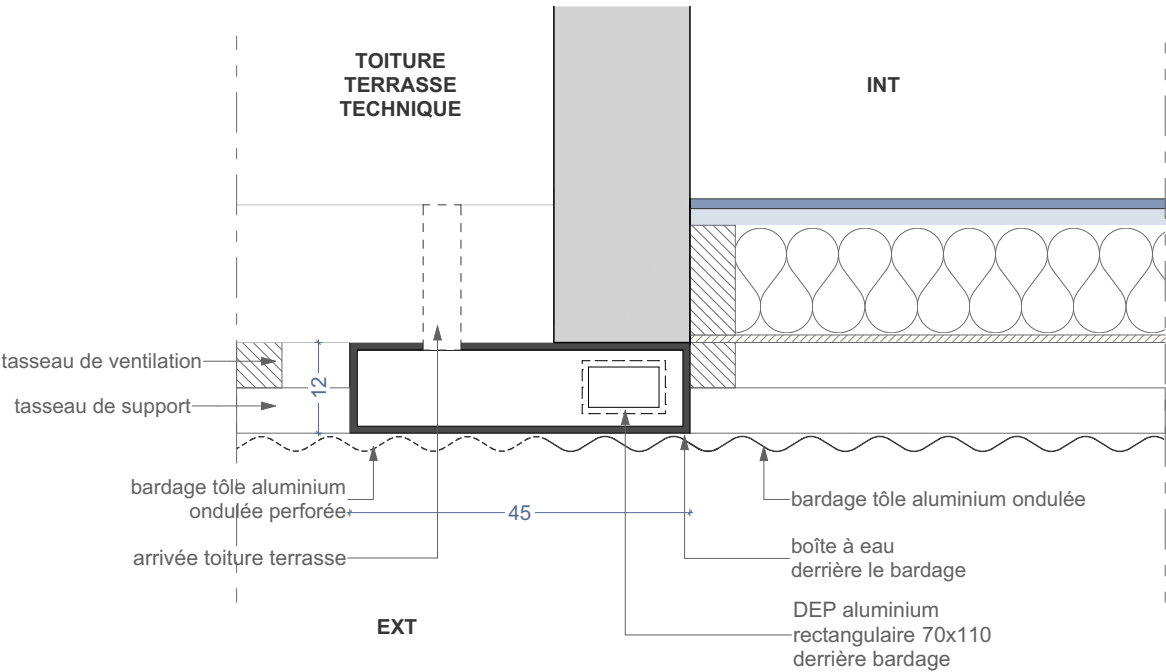


Plan

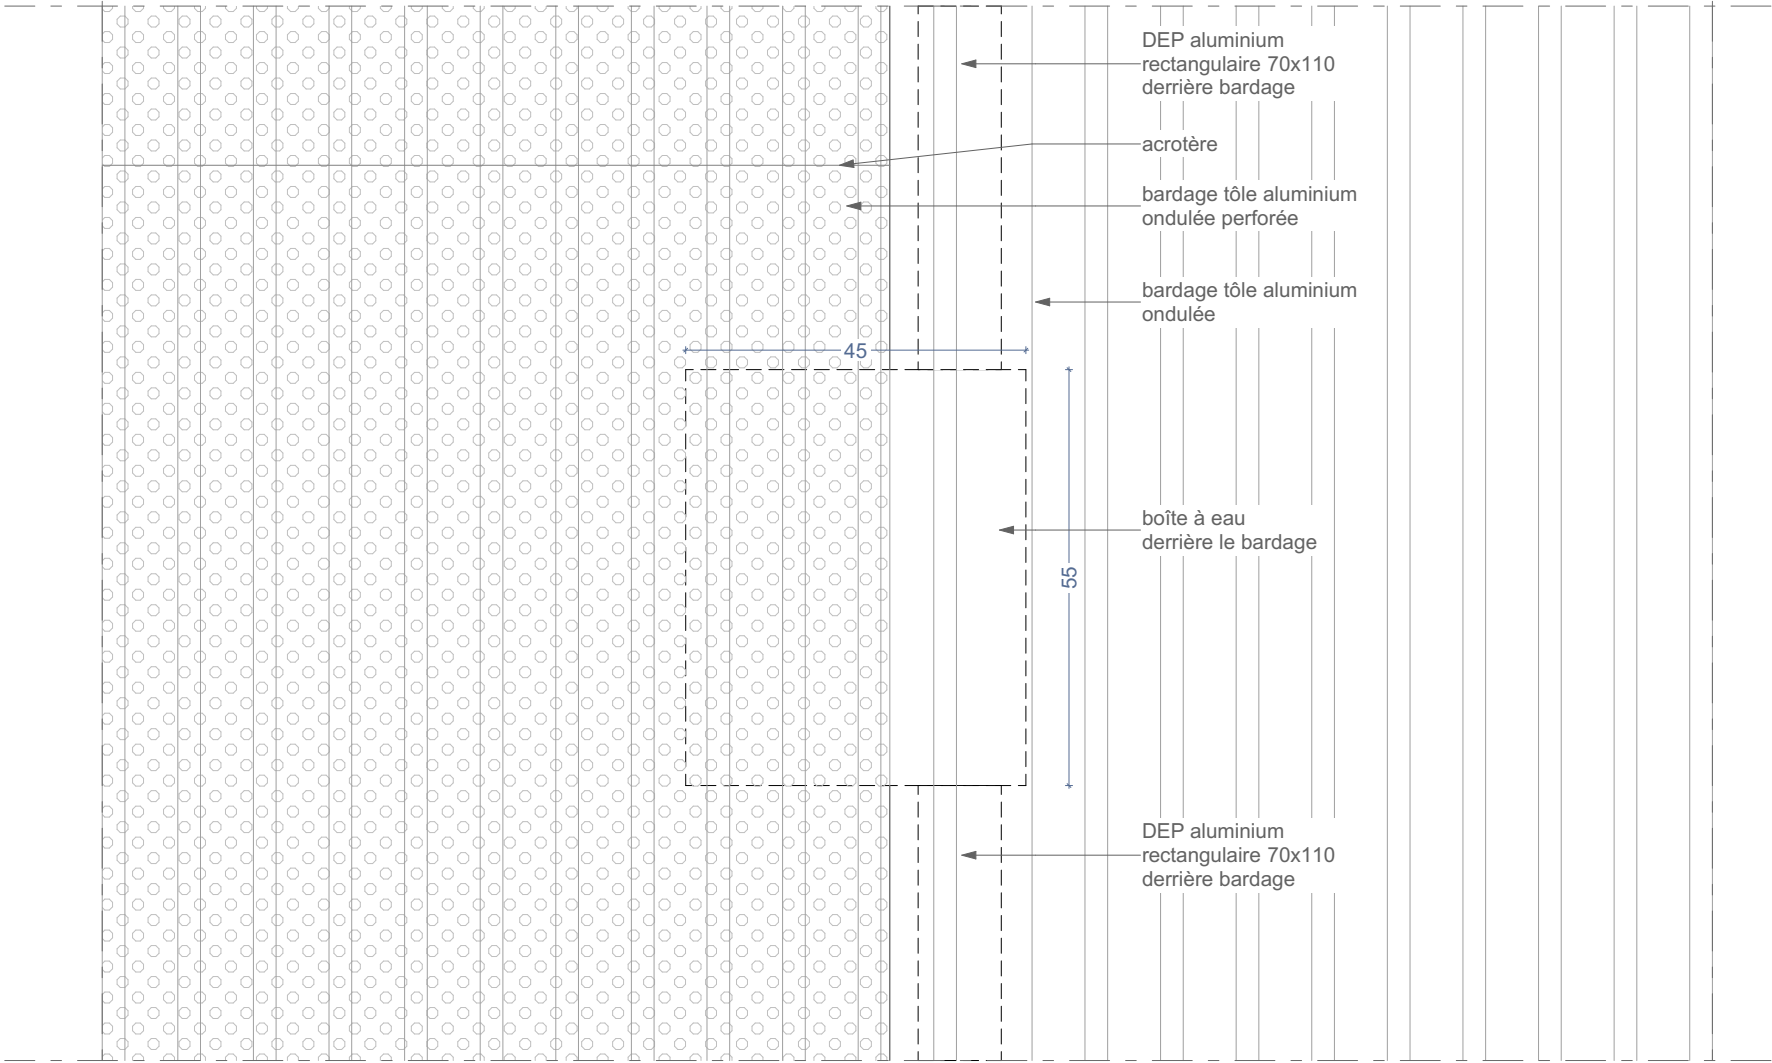

Elevation

DEPARTEMENT DE LA REUNION COMMUNE DE Saint Denis			 74 Ter A Route du Trou d'eau 97434 La Saline T: 0262 71 14 51 - F: 0262 71 14 53 laurent.alavoine@neo-archi.fr vincent.dementiere@neo-archi.fr
CCE La Réunion Centre de Conservation et d'Etude			
Boite à eau toiture terrasse technique02.12			
Aff:	2025-09-25	DCE	DAC de La Réunion 
Echelle(s): 1:10			
		Ind4	

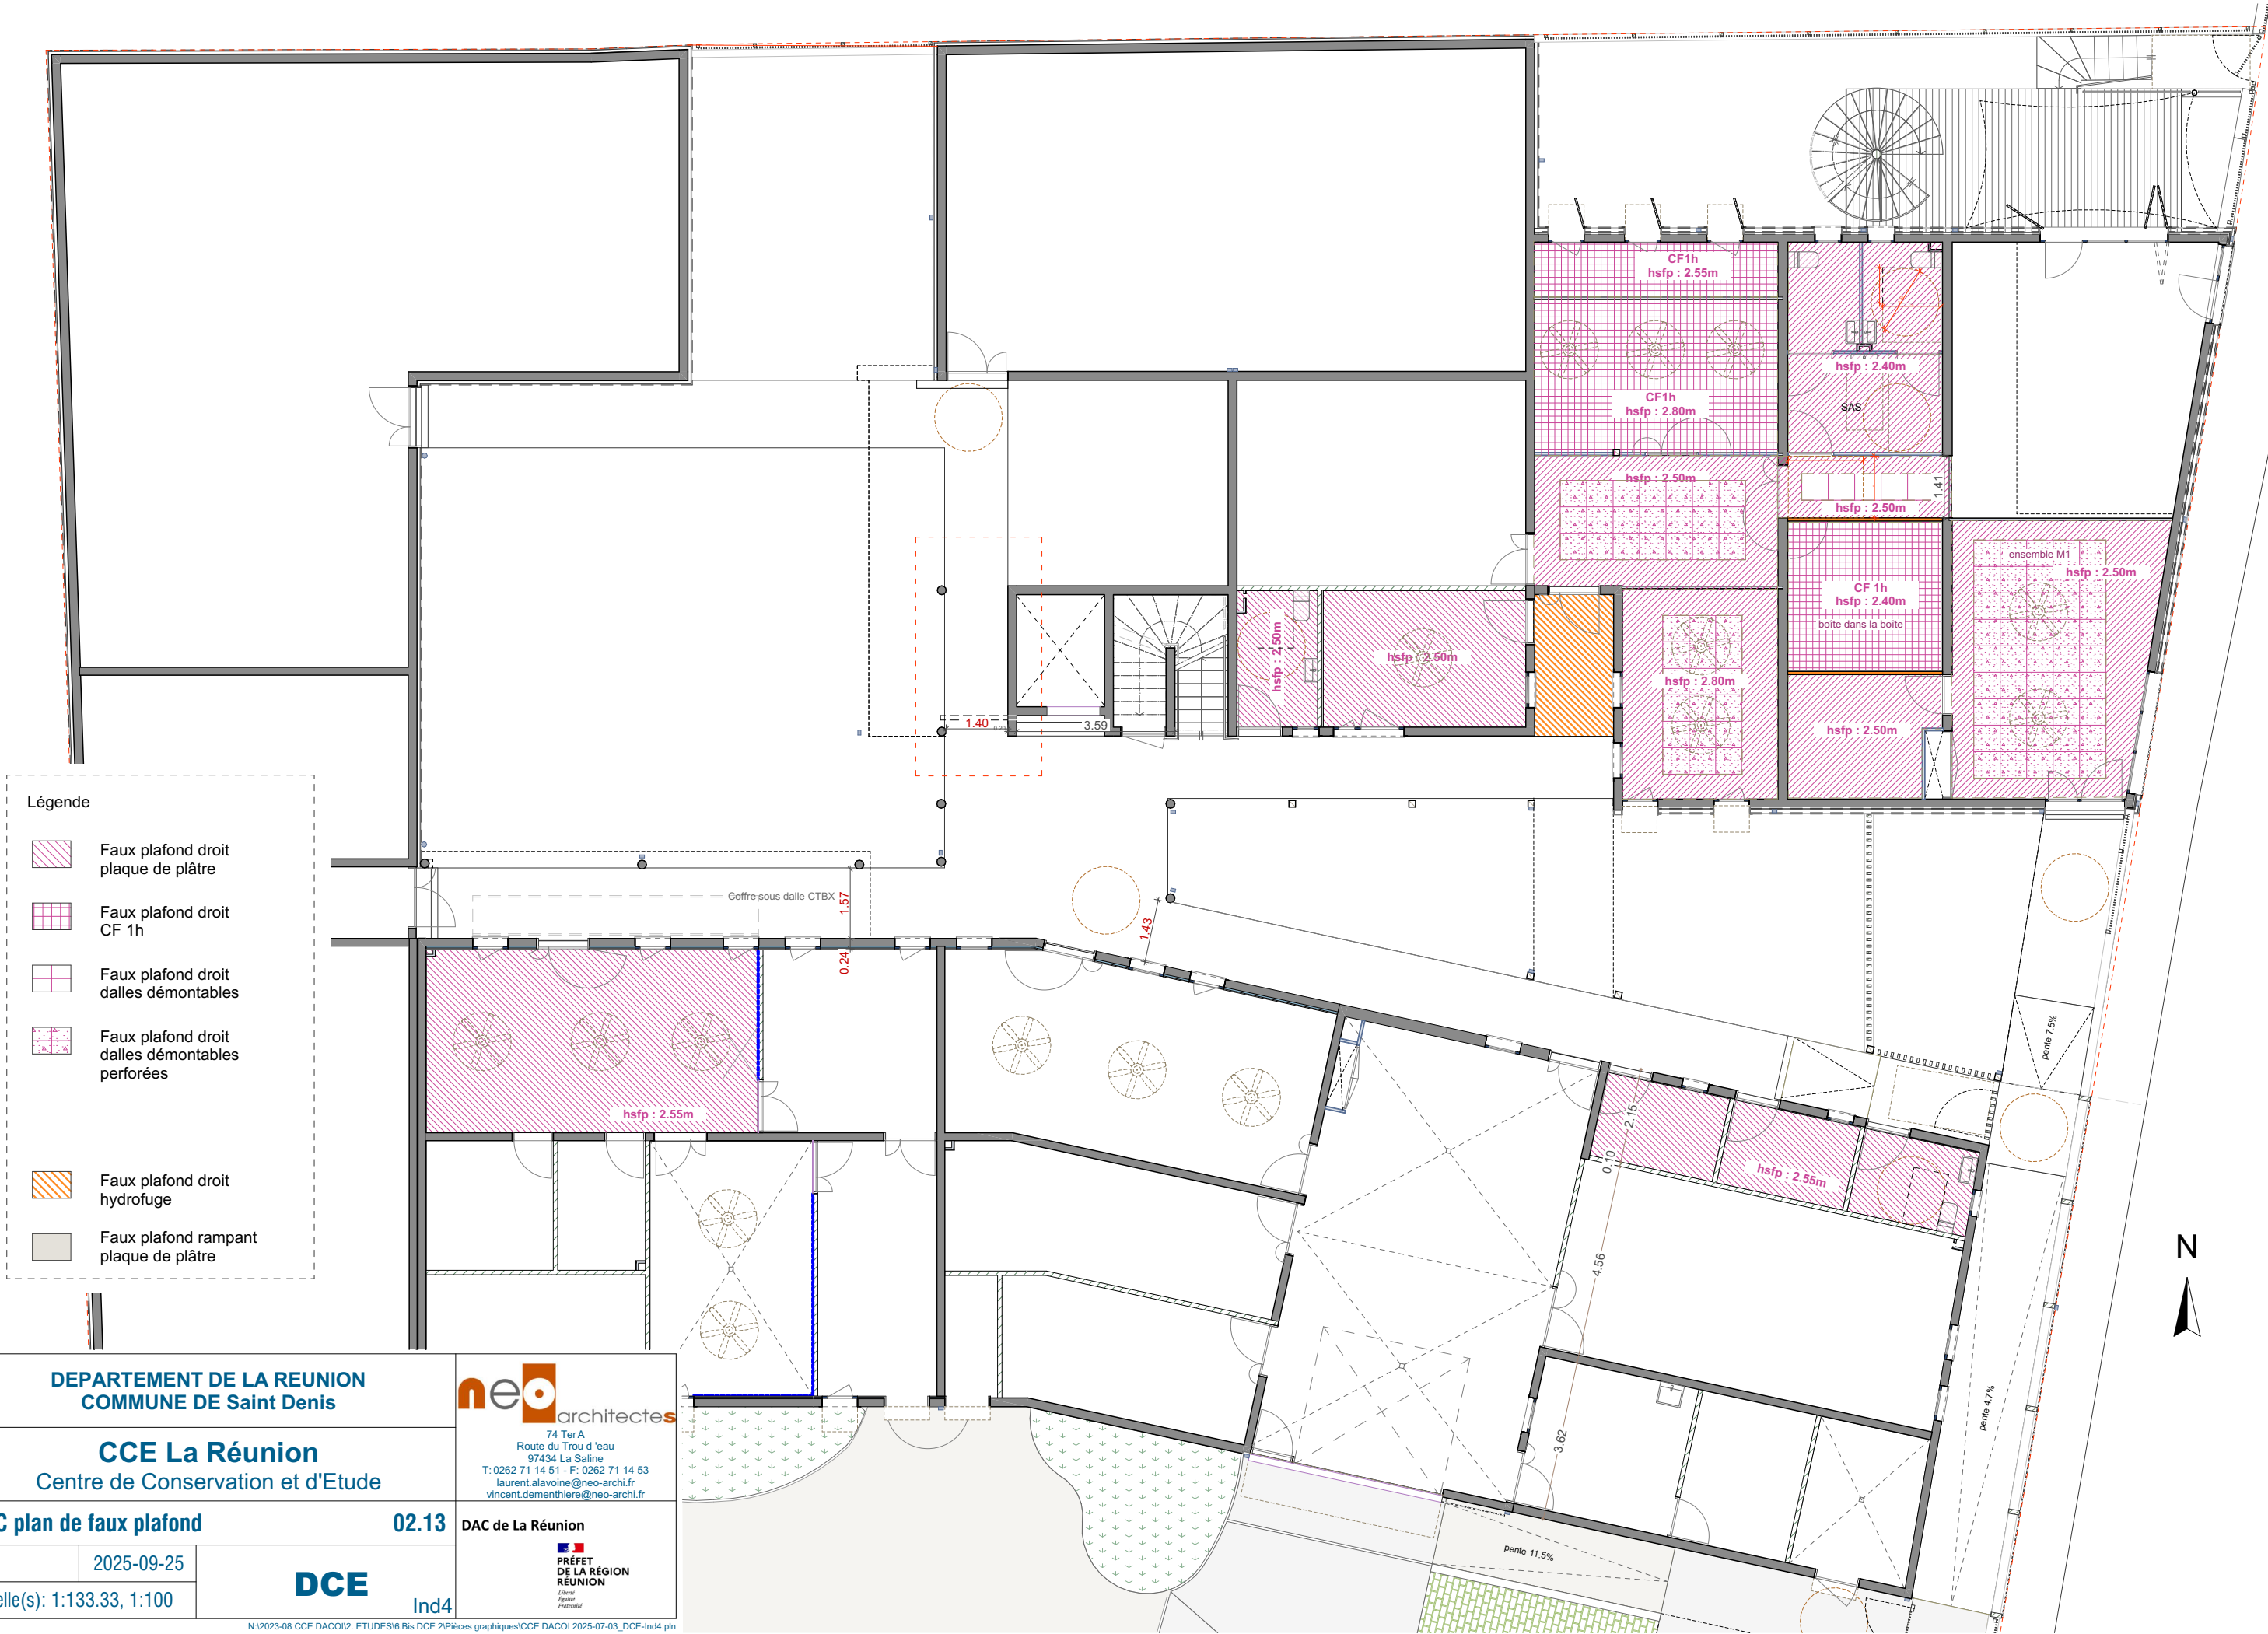

Légende

Faux plafond droit
plaque de plâtre

Faux plafond droit
CF 1h

Faux plafond droit
dalles démontables

Faux plafond droit
dalles démontables
perforées

Faux plafond droit
hydrofuge

Faux plafond rampant
plaque de plâtre

DEPARTEMENT DE LA REUNION
COMMUNE DE Saint Denis

CCE La Réunion
Centre de Conservation et d'Etude

R+1 plan de faux plafond02.14

Aff: 2025-09-25

Echelle(s): 1:133.33, 1:100

neoarchitectes

74 Ter A
Route du Trou d'eau
97434 La Saline
T: 0262 71 14 51 - F: 0262 71 14 53
laurent.alavoine@neo-archi.fr
vincent.dementiere@neo-archi.fr

DAC de La Réunion





PRÉFET
DE LA RÉGION
REUNION


Liberté
Égalité
Fraternité

N:\2023-08 CCE DACOI\2. ETUDES\6.Bis DCE 2\Pièces graphiques\CCE DACOI 2025-07-03_DCE-Ind4.pln

The architectural floor plan illustrates the R+1 level ceiling layout. It features a complex arrangement of rooms and corridors, each designated with a specific ceiling type and height (hsfp). The plan includes a legend on the left defining six ceiling categories: 'Faux plafond droit plaque de plâtre' (pink diagonal lines), 'Faux plafond droit CF 1h' (pink grid), 'Faux plafond droit dalles démontables' (white grid), 'Faux plafond droit dalles démontables perforées' (pink grid with dots), 'Faux plafond droit hydrofuge' (orange diagonal lines), and 'Faux plafond rampant plaque de plâtre' (grey). Various rooms are labeled with their ceiling heights, such as 'sofite hsfp : 2.80m', 'hsfp : 3.2m', 'hsfp : 2.80m', 'hsfp : 4.30m', 'hsfp : 3.65m', 'hsfp : 2.50m', and 'hsfp : 3.00m'. A staircase is located in the lower right, and a circular feature is visible in the upper right. A north arrow is positioned on the right side of the plan.

LEGENDE MURS

- | | |
|---|--|
|  | mur type 1 : cloison 2 faces
plaques de plâtre |
|  | mur type 2 : cloison 1 plaque de
plâtre + 1 plaque de plâtre CF/ SF 1H |
|  | mur type 3 : cloison ossature bois
doublage deux faces plaque de
plâtre CF/ SF 1H |
|  | mur type 4 : mur extérieur
ossature bois doublage une face
de plâtre CF/ SF 1H |
|  | mur type 5 : mur extérieur
ossature bois doublage une face
de plâtre CF/ SF 1H |
|  | mur type 6 : cloison acoustique
CF/ SF 1H - 2 plaques de plâtre
par face |
|  | mur type 7 : mur extérieur
béton + ITI PSE + doublage inté
une face plaque de plâtre |
|  | mur type 8 : cloison renforcée
1 plaque de plâtre
+ 1 plaque de plâtre CF/ SF 1H |

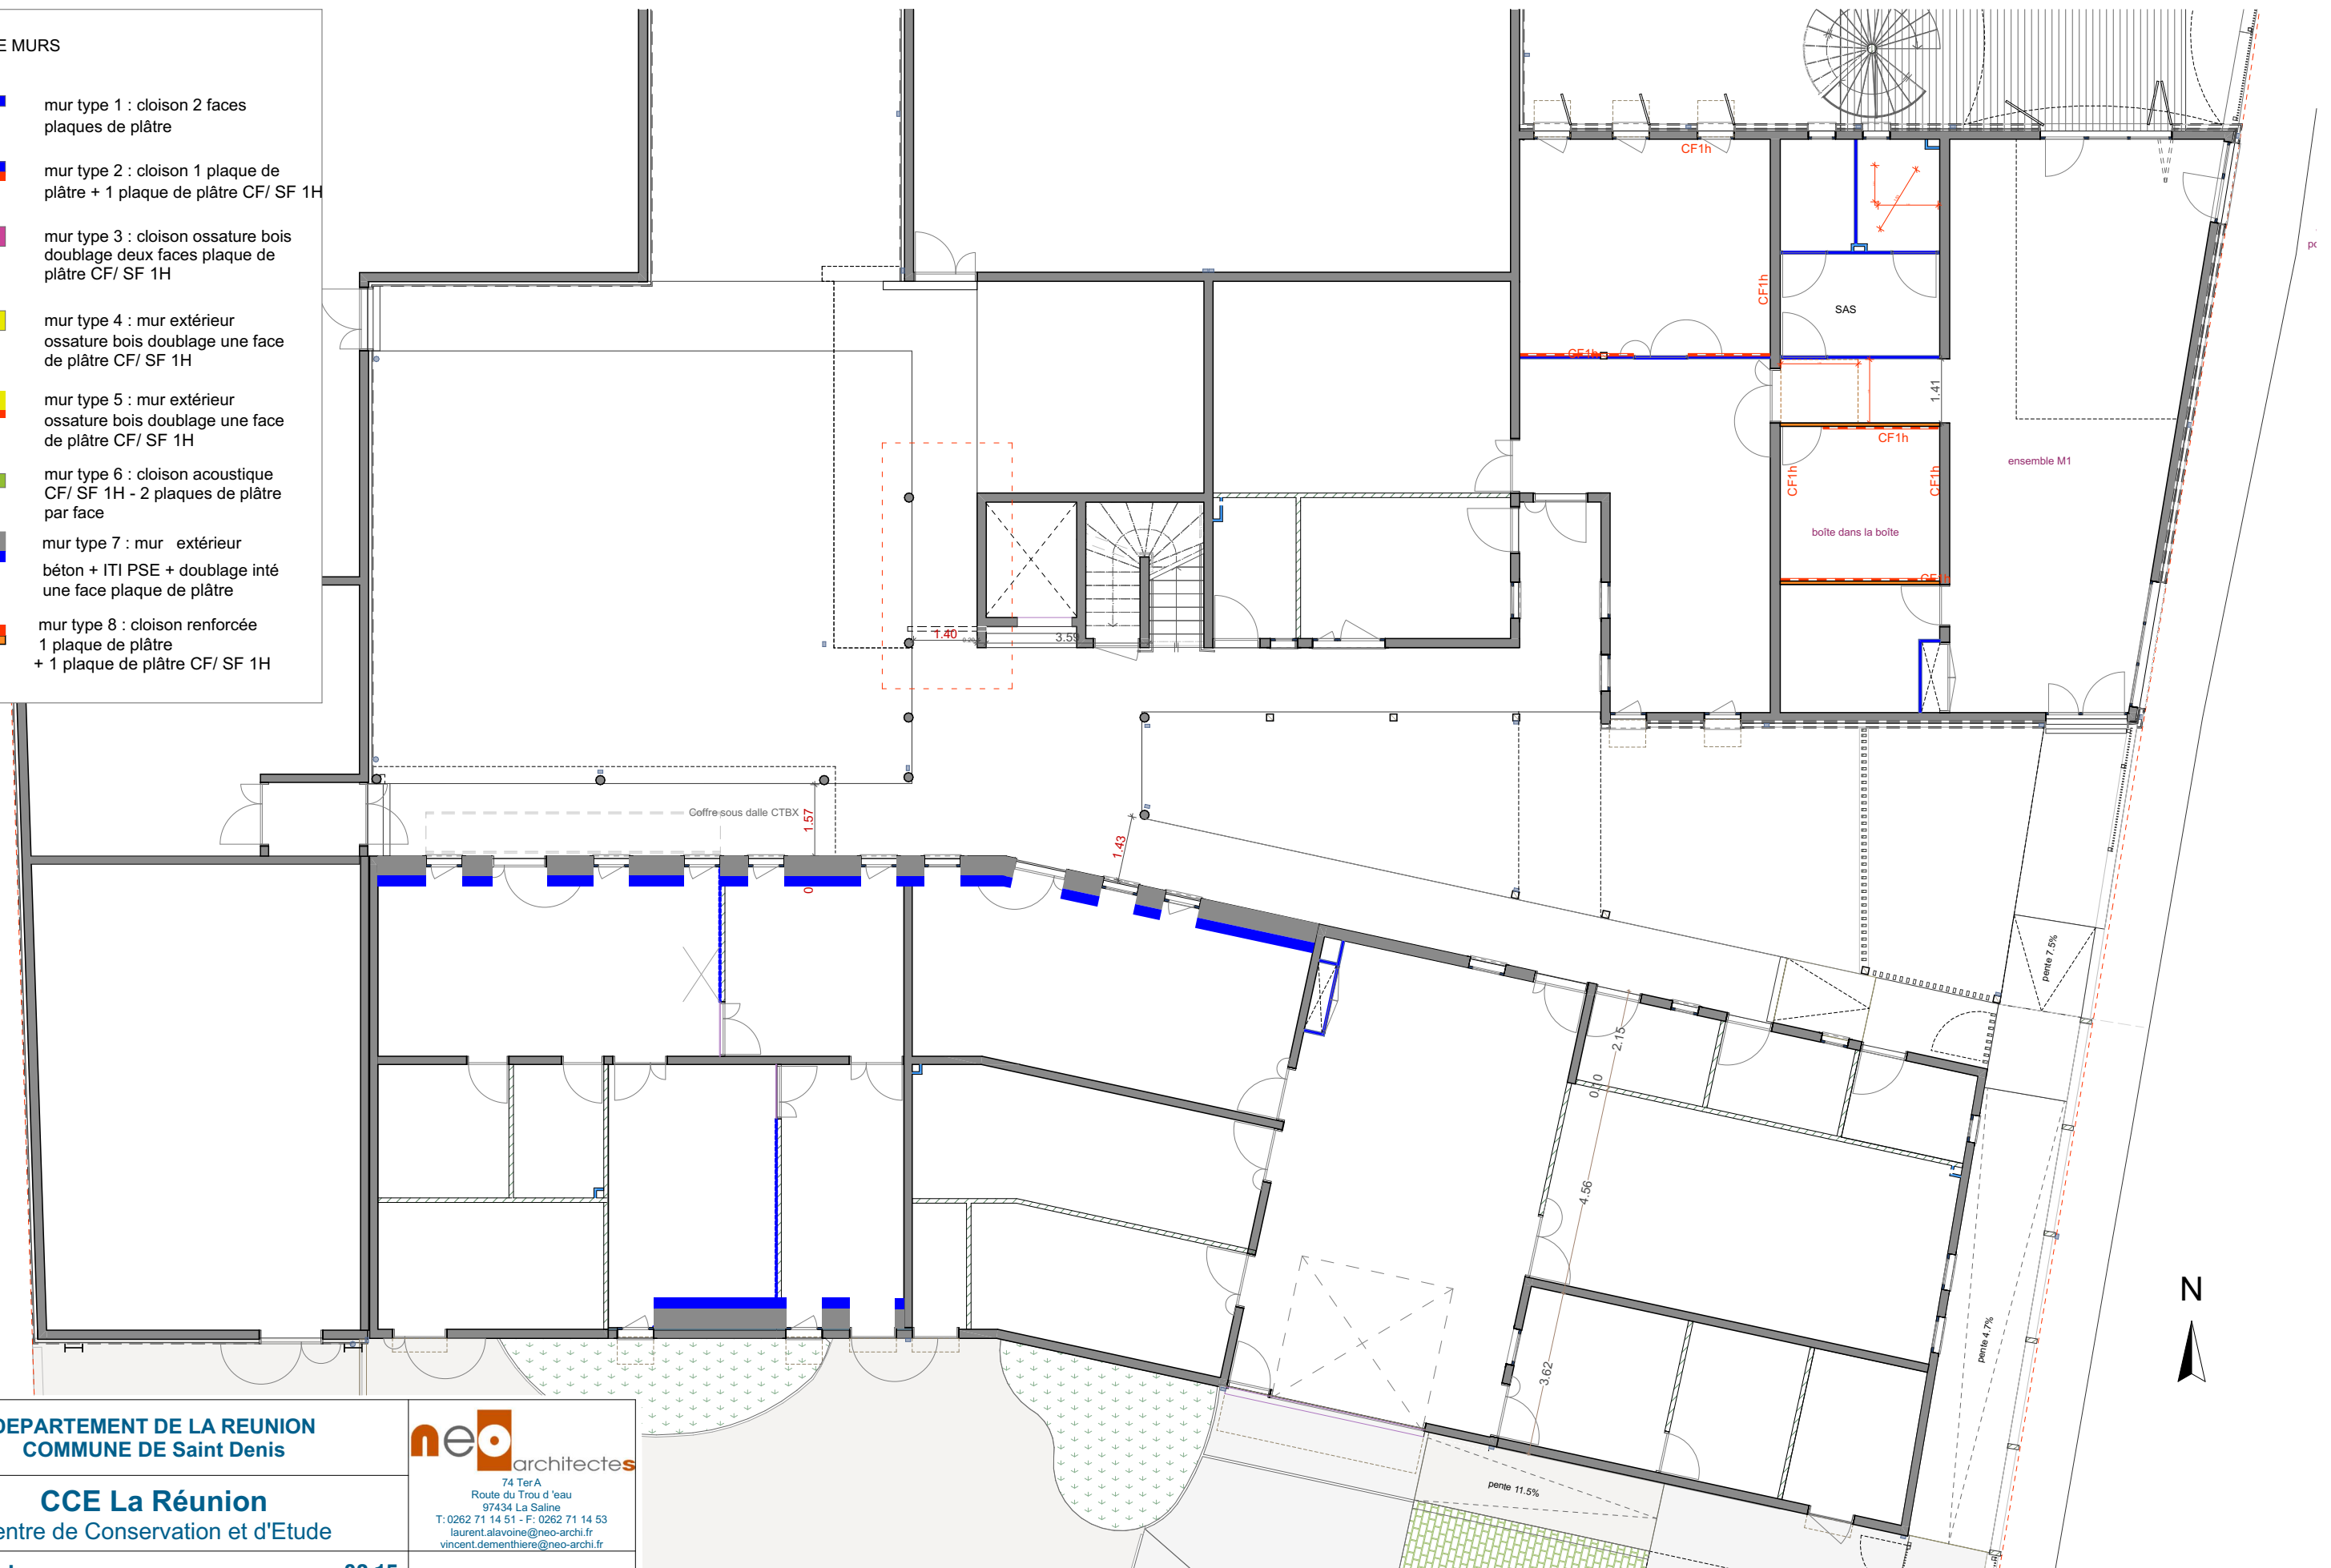

DEPARTEMENT DE LA REUNION
COMMUNE DE Saint Denis

CCE La Réunion
Centre de Conservation et d'Etude

RDC murs type

Aff:	2025-09-25
------	------------

Echelle(s): 1:133.33

02.15

DCE

Ind4



74 TerA
Route du Trou d'eau
97434 La Saline
T: 0262 71 14 51 - F: 0262 71 14 53
laurent.alavoine@neo-archi.fr
vincent.dementhiere@neo-archi.fr

DAC de La Réunion


**PRÉFET
DE LA RÉGION
RÉUNION**
*Liberté
Égalité
Fraternité*

N:\2023-08 CCE DACOI\2. ETUDES\6.Bis DCE 2\Pièces graphiques\CCE DACOI 2025-07-03_DCE-Ind4.pln





LEGENDE

- Peinture murs et plafond
- Peinture murs, plafond brut
- Peinture murs, plafond brut antipoussière
- Porte étanche
- Faïence

DEPARTEMENT DE LA REUNION
COMMUNE DE Saint Denis

CCE La Réunion
Centre de Conservation et d'Etude

RDC plan peinture

Aff: 2025-09-25

Echelle(s): 1:200, 1:100

02.17

DCE

Ind4

ne architectes

74 TerA
Route du Trou d'eau
97434 La Saline
T: 0262 71 14 51 - F: 0262 71 14 53
laurent.alavoine@neo-archi.fr
vincent.dementiere@neo-archi.fr

DAC de La Réunion

PRÉFET
DE LA RÉGION
RÉUNION



LEGENDE

- Peinture murs et plafond
- Peinture murs, plafond brut
- Peinture murs, plafond brut antipoussière
- Porte étanche
- Faïence



DEPARTEMENT DE LA REUNION COMMUNE DE Saint Denis			 74 TerA Route du Trou d'eau 97434 La Saline T: 0262 71 14 51 - F: 0262 71 14 53 laurent.alavoine@neo-archi.fr vincent.dementiere@neo-archi.fr
CCE La Réunion Centre de Conservation et d'Etude			
R+1 plan peinture		02.18	DAC de La Réunion
Aff:	2025-09-25	DCE	 PRÉFET DE LA RÉGION REUNION <i>Liberté Égalité Fraternité</i>
Echelle(s): 1:200, 1:100			